


ŽEMĖS SKLYPO PLANAS, PRILYGINAMAS DETALIOJO TERITORIJŲ PLANAVIMO DOKUMENTUI M 1:500

Kretingos rajono savivaldybė Kretingos miestas Mėguvos g. 12, Mėguvos g. 14, Mėguvos g. 16
Projektuojamos teritorijos bendras plotas 13444 kv. m.

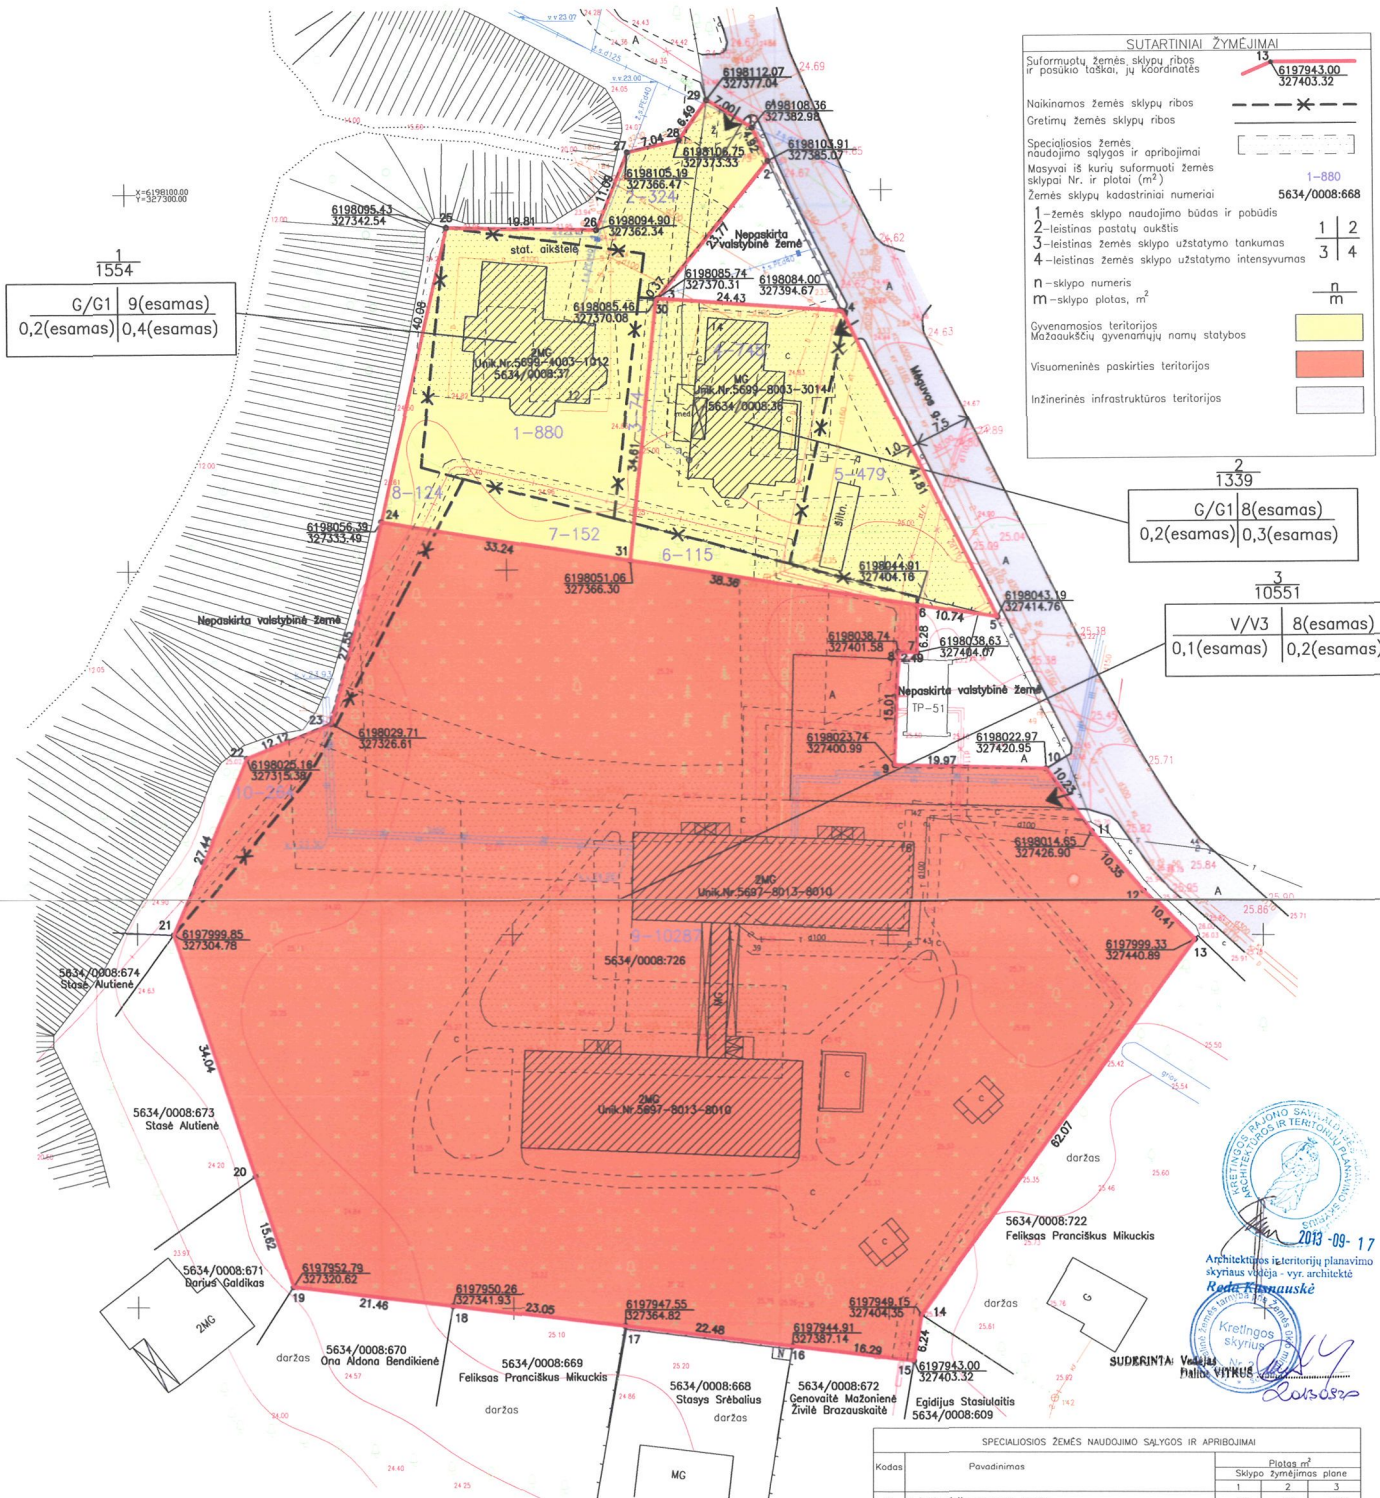

SUTARTINIAI ŽYMĖJIMAI	
Suformuotų žemės sklypų ribos ir posūkio taškai, jų Koordinatės	
Naikinamos žemės sklypų ribos	
Gretimų žemės sklypų ribos	
Specialiosios žemės naudojimo sąlygos ir apribojimai	
Masyvai iš kurių suformuoti žemės sklypai Nr. ir plotai (m²)	1-880
Žemės sklypų kadastriniai numeriai	5634/0008:668
1-žemės sklypo naudojimo būdas ir pobūdis	1 2
2-leistinas pastatų aukštis	3 4
3-leistinas žemės sklypo užstatymo tankumas	3 4
4-leistinas žemės sklypo užstatymo intensyvumas	3 4
n - sklypo numeris	n
m - sklypo plotas, m²	m
Gyvenamosios teritorijos	
Mažiauaukščių gyvenamųjų namų statybos	
Visuomeninės paskirties teritorijos	
Inžinerinės infrastruktūros teritorijos	

1554
G/G1 9(esamas)
0,2(esamas) | 0,4(esamas)

1339
G/G1 8(esamas)
0,2(esamas) | 0,3(esamas)

10551
V/V3 8(esamas)
0,1(esamas) | 0,2(esamas)



Architektūros ir teritorijų planavimo skyriaus vedėja - vyr. architektė
Roda Krasauskė
SUDKIRINTA: **Valdas Vilkas**
Pildė: **VITKUS**

Kodas	Pavadinimas	Plotas m²		
		Sklypo žymėjimas	plane	3
1	I. Ryšių linijų apsaugos zonos	99	85	263
6	VI. Elektros linijų apsaugos zonos	68	152	327
9	IX. Dujotiekio apsaugos zonos	108	86	
48	XLVIII. Šilumos ir karšto vandens tiekimo tinklų apsaugos zonos			686
49	XLIX. Vandentiekio lietus ir fekalinės kanalizacijos tinklų ir įrenginių apsaugos zonos	756	857	2131

Retinymė	Pavadinimas	Adresas	Naudotojas	Paršas
1-2	Mėguvos gatvė			
2-4	Nepaskirta valstybinė žemė			
4-5	Mėguvos gatvė			
5-10	Nepaskirta valstybinė žemė			
13-14	Mėguvos gatvė			
14-15	5634/0008:722	Mėguvos 18	Feliksas Pranciškus Mikuckis	
15-16	5634/0008:609	Teresiečių 10	Egidijus Stasiulaitis	
16-17	5634/0008:674	Teresiečių 14	Genovaitė Možonienė	
17-18	5634/0008:668	Teresiečių 14	Zivilė Brazauskaitė	
18-19	5634/0008:669	Teresiečių 16	Feliksas Pranciškus Mikuckis	
19-20	5634/0008:670	Teresiečių 18	Ona Adona Bendikienė	
20-21	5634/0008:671	Teresiečių 20	Darius Galdikas	
21-29	5634/0008:673	Teresiečių 22	Stasė Alutienė	
29-1	Nepaskirta valstybinė žemė			

Projektuojamos teritorijos žemės sklypų savininkai (naudotojai)	Žemės masyvo Nr.-plotas(nr)	Pagal žemės sklypo planą suformuoti nauji žemės sklypų savininkai (naudotojai)	Pagal žemės sklypo planą suformuoti nauji žemės sklypų žymua-plotas (nr)	Leistinas pastatų aukštis (esamas)	Užstatymo tankumo rodiklis (esamas)	Užstatymo intensyvumo rodiklis (esamas)	Pagrindinė žemės naudojimo paskirtis	Naudojimo būdas	Naudojimo pobūdis
Raimondas Stankus	1-880	Raimondas Stankus	1-1554	9	0,2	0,4	Kita	Gyvenamosios teritorijos	Vienbučių ir dvibučių gyvenamųjų pastatų statybos
Nacionalinė žemės tarnyba	2-324								
UAB "Plungės darža"	3-74	UAB "Plungės darža"	2-1339	8	0,2	0,3	Kita	Gyvenamosios teritorijos	Vienbučių ir dvibučių gyvenamųjų pastatų statybos
Kretingos rajono savivaldybė	7-152								
Nacionalinė žemės tarnyba	8-124								
Nacionalinė žemės tarnyba	4-745	UAB "Plungės darža"							
Nacionalinė žemės tarnyba	5-479								
Kretingos rajono savivaldybė	7-115	Kretingos rajono savivaldybė	3-10551	8	0,1	0,2	Kita	Visuomeninės paskirties teritorijos	Mokslis, kultūros, sporto ir gydymo paskirties pastatų bei statinių statybos
Nacionalinė žemės tarnyba	10-10287								
Nacionalinė žemės tarnyba	11-264								

Plano rengimo iniciatoriai:

Raimondas Stankus



Kretingos rajono savivaldybės administracijos direktorius
Virginijus Domarkas
savivaldybė

Plano rengimo organizatorius: Kretingos rajono savivaldybės administracijos direktorius

Plano rengėjas:	UAB "Plungės matininkai"
	I. Končiaus skg.8, Plungė
Pareigos	Parešas
V. Pavardė	A. Ketviris
Kvalifikacijos pažymėjimo Nr.	FP-35
Data	2013 rugsėjis
UAB "Plungės matininkai"	