


ŽEMĖS SKLYPO FORMAVIMO IR PERTVARKYMO PROJEKTAS  
Pertvarkomos teritorijos bendras plotas 0,1542 ha M 1:500

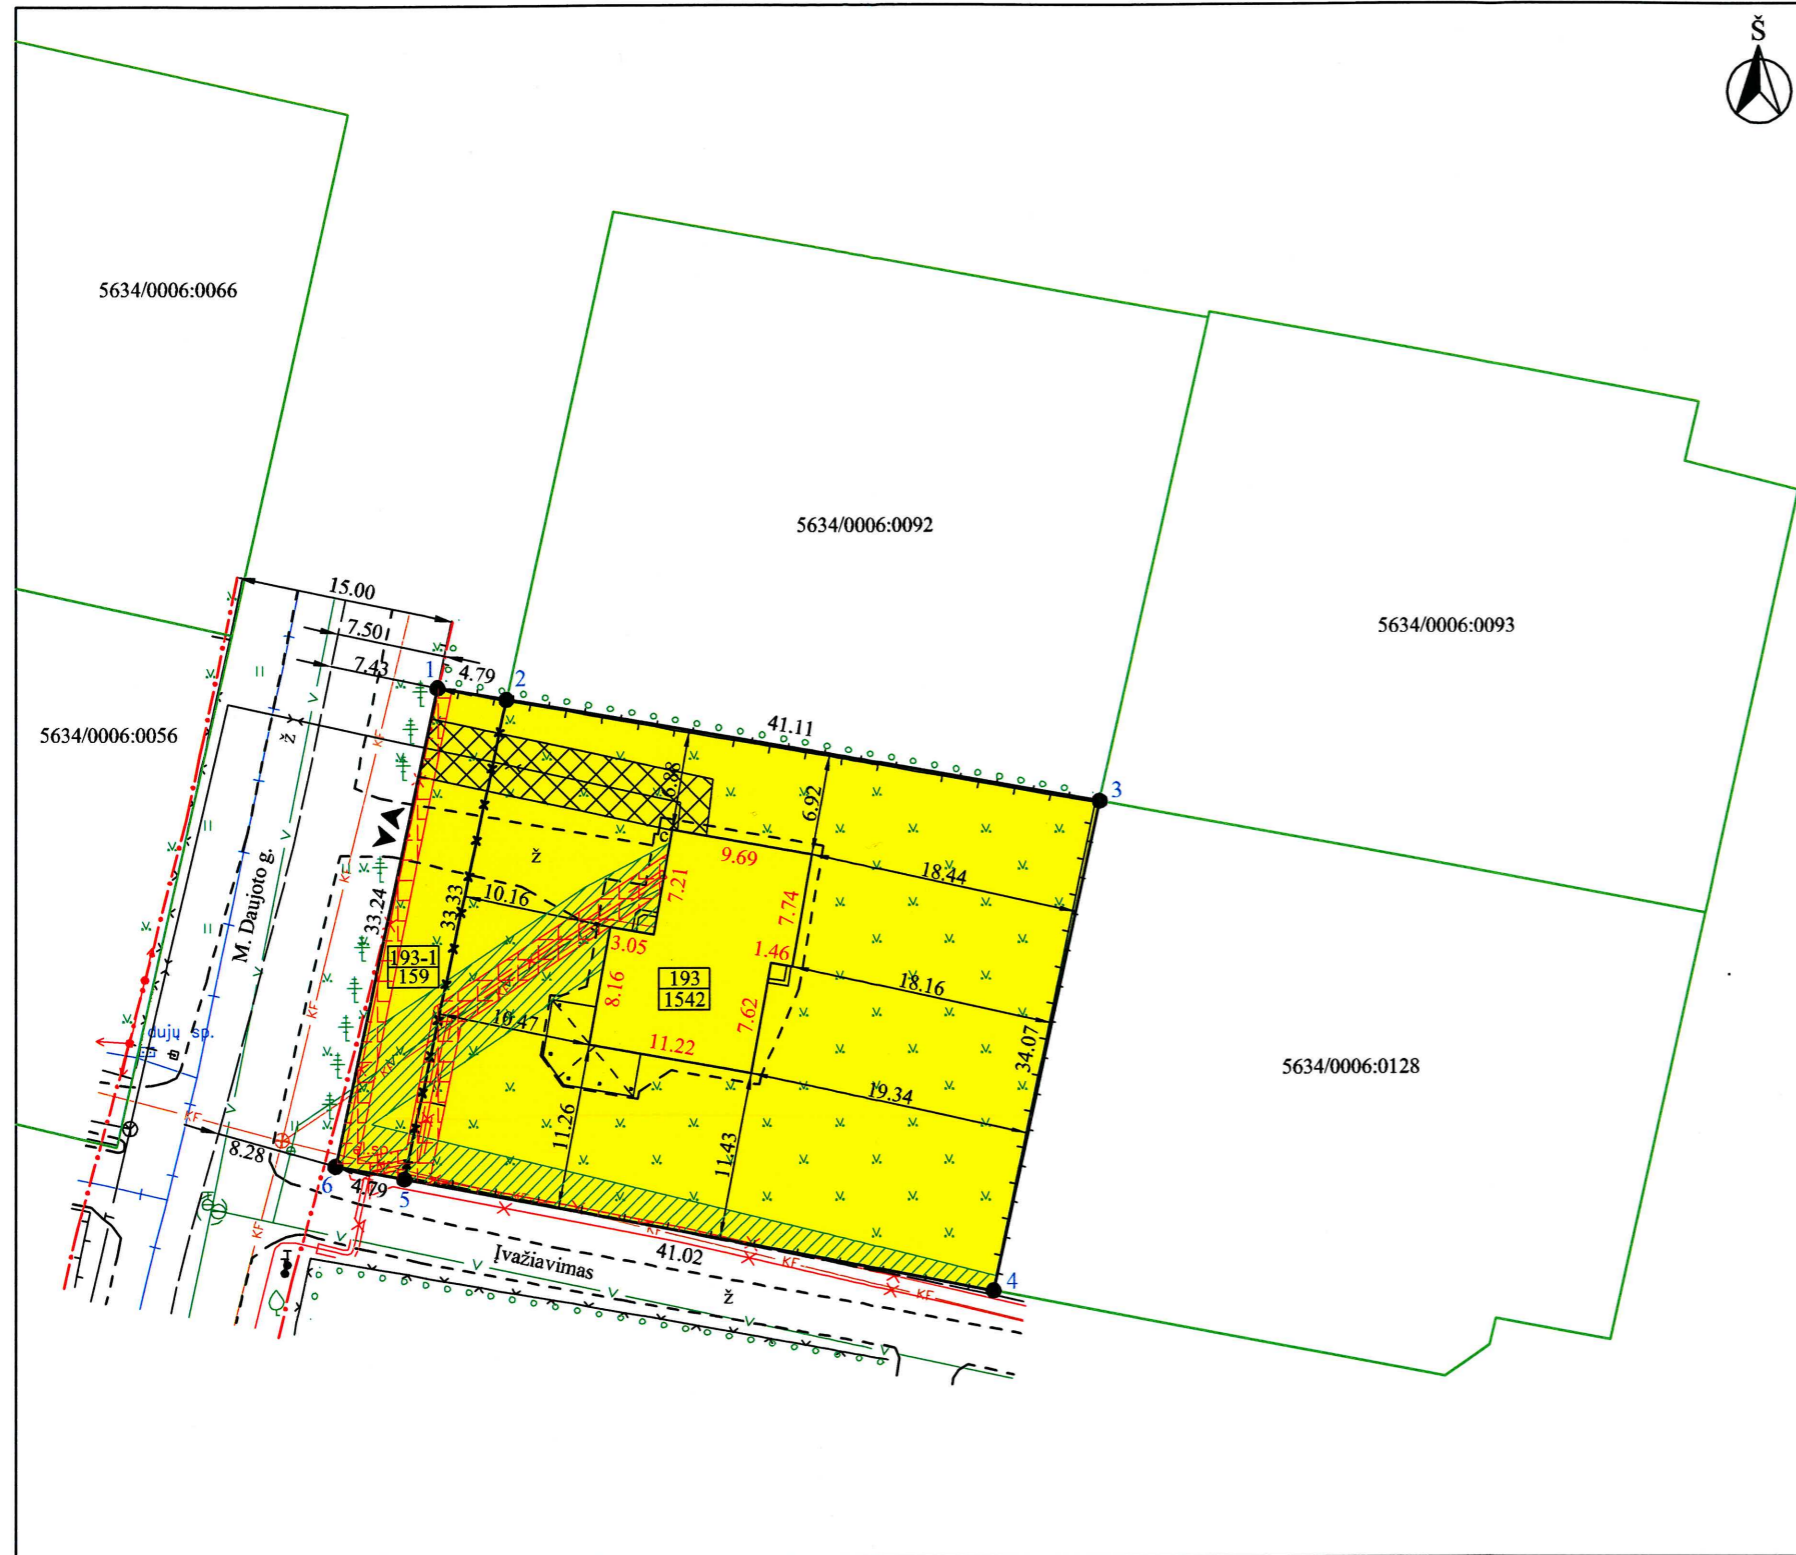

Gatvė, namo Nr.	M. Daujoto g. 14
Kaimas (miestelis)	
Seniūnija	
Miestas ( rajonas)	Kretingos
Apskritis	Klaipėdos

Kadastrų vietovė	Kretingos m.							
Žemės sklypo (sklypų) kadastrų Nr.	Kadastrų numeris							
5634	0	0	0	6	0	1	9	3

Žemės sklypo (sklypų) pagrindinė žemės naudojimo paskirtis, būdas iki pertvarkymo			
Žemės sklypo Nr.	plotas	pagrindinė žemės naudojimo paskirtis	būdas
5634/0006:0193	0,1383 ha	Kita	Vienbučių ir dvibučių gyvenamųjų pastatų teritorijos
193-1	0,0159 ha	Kita	Vienbučių ir dvibučių gyvenamųjų pastatų teritorijos

Žemės sklypo (sklypų) pagrindinė žemės naudojimo paskirtis, būdas po pertvarkymo			
Žemės sklypo Nr.	plotas	pagrindinė žemės naudojimo paskirtis	būdas
193	0,1542 ha	Kita	Vienbučių ir dvibučių gyvenamųjų pastatų teritorijos

Žemės naudmenų eksplikacija (ha) iki žemės sklypo (sklypų) pertvarkymo												
Žemės sklypo savininko/ naudotojo vardas, pavardė ar pavadinimas	Žemės sklypo Nr.	Bendras plotas	Žemės ūkio naudmenos				kitos žemės	keliai		užstatyta teritorija	vandenys	nusausinta žemė
			iš viso	aria-	sodai	pievos		iš viso	iš jų servitutiniai			
Pranas Lengvinas Nijolė Lengvinienė	5634 / 0006:0193	0,1383	-	-	-	-	-	-	-	0,1383	-	-
Lietuvos Respublika	193-1	0,0159	-	-	-	-	-	-	-	0,0159	-	-

Žemės naudmenų eksplikacija (ha) po žemės sklypo (sklypų) pertvarkymo												
Žemės sklypo savininko/ naudotojo vardas, pavardė ar pavadinimas	Žemės sklypo Nr.	Bendras plotas	Žemės ūkio naudmenos				kitos žemės	keliai		užstatyta teritorija	vandenys	nusausinta žemė
			iš viso	aria-	sodai	pievos		iš viso	iš jų servitutiniai			
Pranas Lengvinas Nijolė Lengvinienė	193	0,1542	-	-	-	-	-	-	-	0,1542	-	-

Iki žemės sklypo (sklypų) pertvarkymo žemės sklypui (-ams) taikytos specialiosios žemės ir miško naudojimo sąlygos, nustatytos Lietuvos Respublikos Vyriausybės 1992m. gegužės 12d. nutarimu Nr. 343 (Žin., 1992, Nr. 22-652)

žemės sklypo Nr.	kodas	aprašymas	plotas (ha)
5634/0006:0193	I	Ryšių linijų apsaugos zonos	0,0060
	VI	Elektros linijų apsaugos zonos	0,0059
	XLIX	Vandentiekio, lietaus ir fekalinės kanalizacijos tinklų ir įrenginių apsaugos zonos	0,0176
193-1	I	Ryšių linijų apsaugos zonos	0,0019
	VI	Elektros linijų apsaugos zonos	0,0049
	XLIX	Vandentiekio, lietaus ir fekalinės kanalizacijos tinklų ir įrenginių apsaugos zonos	0,0050

Po žemės sklypo (sklypų) pertvarkymo žemės sklypui (-ams) taikytos specialiosios žemės ir miško naudojimo sąlygos, nustatytos Lietuvos Respublikos Vyriausybės 1992m. gegužės 12d. nutarimu Nr. 343 (Žin., 1992, Nr. 22-652)

žemės sklypo Nr.	kodas	aprašymas	plotas (ha)
193	I	Ryšių linijų apsaugos zonos	0,0079
	VI	Elektros linijų apsaugos zonos	0,0108
	XLIX	Vandentiekio, lietaus ir fekalinės kanalizacijos tinklų ir įrenginių apsaugos zonos	0,0226

Sutartiniai ženklai					
Sutartinio ženklo žymėjimas	Sutartinio ženklo aprašymas	Sutartinio ženklo žymėjimas	Sutartinio ženklo aprašymas	Sutartinio ženklo žymėjimas	Sutartinio ženklo aprašymas
	Naujai formuojamos žemės sklypo ribos	KF	Fekalinė kanalizacija	✖	0,4 kV elektros kabelis
	Gretimų žemės sklypų ribos	v	Vandentiekis	☐☐☐☐	0,4 kV elektros linijos apsaugos zona po 1 m
	Naikinama riba	▨	Vandentiekio, lietaus ir fekalinės kanalizacijos tinklų ir įrenginių apsaugos zona po 2,5 m	↔	Ryšių kabelis
	Dujotiekis	➤	Įvažiavimas - išvažiavimas į / iš sklypų	☒	Ryšių kabelio apsaugos zona po 2 m
	Gatvės raudonoji linija	193	Žemės sklypo numeris	- - - -	Esamos gatvės ir įvažiavimai
	Gatvės ašinė linija	1542	Žemės sklypo plotas (kv.m.)		

Suderinta: Pranas Lengvinas (parašas) Nijolė Lengvinienė (parašas)

MB "Inventorizacijos biuras"  
į.k. 303537364, J.K. Chodkevičiaus g. 10-203, LT-97130 Kretinga  
Tel. 8 674 89009

Žemės sklypų formavimo ir pertvarkymo projektą parengęs asmuo

pareigos	vardas ir pavardė	Kvalifikacijos pažymėjimo data ir numeris	parašas	data
Direktorius	Eugenijus Mockus			
Projekto autorius	Kęstutis Butrimas	2R-FP-946, 2016-01-04		

MB Inventorizacijos biuras  
A.V. KRETINGA

Gretimybė	Linijos ilgis, m	Žemės sklypo Nr.	Pastabos	Koordinatės		
				Kampas	X	Y
1-2	4,79		Valstybinė žemė	1	6198950.30	329020.98
2-3	41,11	5634/0006:0092		2	6198949.49	329025.70
3-4	34,07	5634/0006:0128		3	6198942.52	329066.21
4-5	41,02		Įvažiavimas	4	6198909.22	329059.01
5-6	4,79			5	6198916.90	329018.72
6-1	33,24		M. Dujoto gatvė	6	6198917.80	329014.01
5-2	33,33		Lietuvos Respublika, Pranas Lengvinas, Nijolė Lengvinienė			