


ŽEMĖS SKLYPO FORMAVIMO IR PERTVARKYMO PROJEKTAS M1:500
SPRENDINIŲ BRĖŽINYS
 Formuojamos teritorijos bendras plotas 0,2902 ha

5664/0001:0368
 0,2219 ha; paskirtis-kita,
 būdas-vienbučių ir dvibučių
 gyvenamųjų pastatų teritorijos

X=6215500.00
 Y=3486000.00

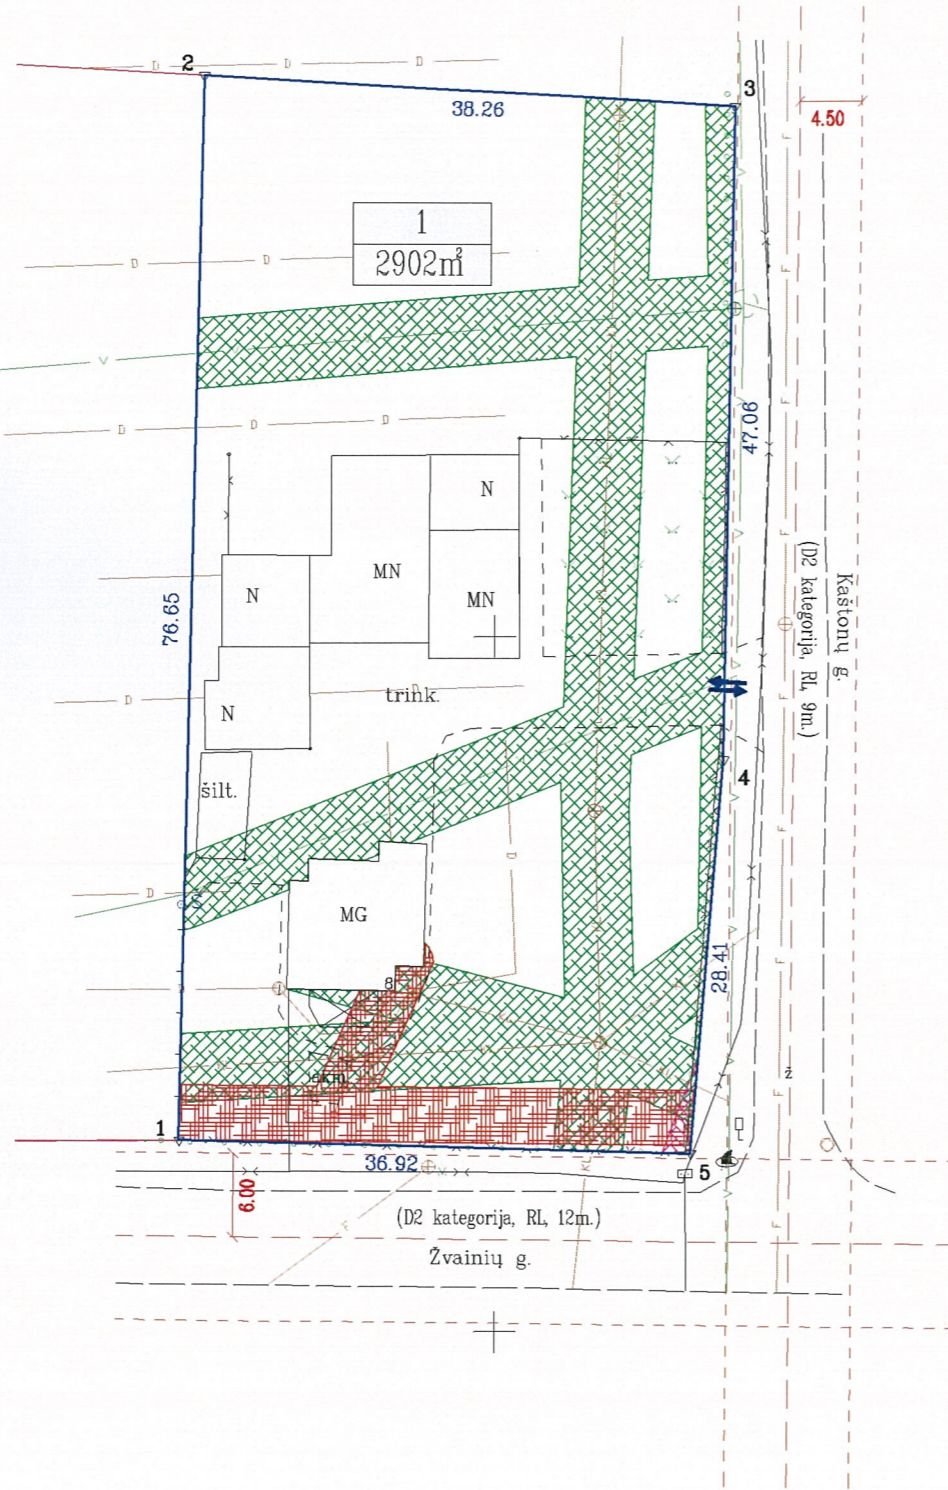

SUTARTINIAI ŽENKLAI	
1	Žemės sklypo numeris
2902 m ²	Žemės sklypo plotas
	Įvažiavimas-išvažiavimas
5664/0001:0056	Žemės sklypų kadastriniai numeriai
	Formuojamo žemės sklypo ribos
	Gretimų žemės sklypų ribos
26.95	Atstumas tarp numatomų riboženklų
	I-Ryšių linijų apsaugos zonos
	VI - Elektros linijų apsaugos zonos
	XLIX-Vandentiekio, lietaus ir fekalinės kanalizacijos tinklų ir įrenginių apsaugos zonos

Koordinacių žiniaraštis

NR.	X	Y
1	6215463.71	348627.26
2	6215540.34	348629.03
3	6215538.19	348667.23
4	6215491.14	348666.49
5	6215462.82	348664.17

Žemės sklypo (sklypų) savininkai ar valstybinės žemės patikėtiniai

Stanislovas Paulauskis
(vardas ir pavardė ar pavadinimas)

5664/0001:
(žemės sklypo Nr. kadastro žemėlapyje)

Žemės sklypo (sklypų) pagrindinė žemės naudojimo paskirtis, būdas ir pobūdis				
Žemės sklypo Nr.	plotas, ha	pagrindinė žemės naudojimo paskirtis	būdas	pobūdis
1	0,2902	Kita	Vienbučių ir dvibučių gyvenamųjų pastatų teritorijos	-

Žemės sklypo savininko/naudotojo vardas, pavardė ar pavadinimas	Formuojamo žemės sklypo (sklypų) žemės naudmenų eksplikacija (ha)													
	žemės sklypo Nr.	bendras plotas	žemės ūkio naudmenos iš viso					miškas	krūmai	keliai iš viso	užstatyta teritorija	vandenys	kita žemė	nusausinta žemė
Stanislovas Paulauskis	1	0,2902	-	-	-	-	-	-	-	-	0,2902	-	-	-

Formuojamam žemės sklypui (sklypams) taikomos specialiosios žemės ir miško naudojimo sąlygos, nustatytos Lietuvos Respublikos Vyriausybės 1992 m. gegužės 12 d. nutarimu Nr. 343 (Žin., 1992, Nr. 22-652)			
žemės sklypo Nr.	kodas	aprašymas	plotas, ha
1	1	I - Ryšių linijų apsaugos zonos	0,0007
	6	VI - Elektros linijų apsaugos zonos	0,0183
	49	XLIX-Vandentiekio, lietaus ir fekalinės kanalizacijos tinklų ir įrenginių apsaugos zonos	0,1033
	34	XXXIV - Nacionaliniai ir regioniniai parkai	0,2902

Gatvė, namo Nr.	Kaštonų g. 8
Kaimas (miestelis)	Salantų
Seniūnija	
Miestas (rajonas)	Kretingos r.sav.
Apskritis	Klaipėdos

Kadastrų vietovė:	Salantų m.	
Žemės sklypo (sklypų) kadastr. Nr.	Kadastrų numeris	
	bloko Nr.	žemės sklypo Nr.
5 6 6 4 0 0 0 1		

Gretimybė	Linijos ilgis, m	Žemės sklypo kadastr. Nr.	Pastabos
1-2	76.65	5664/0001:0368	Žvainių g. 3
2-3	38.26		LVŽ
3-4	47.06		Kaštonų g-vė
4-5	28.41		Kaštonų g-vė
5-1	36.92		Žvainių g-vė

Ginetos Bučmytės individuali veikla

Pažymos Nr. 312268, 2013-04-02

pareigos	vardas, pavardė	kvalifikacijos pažymėjimo data ir numeris	
Proj. autorė	Gineta Bučmytė	2015-06-01	2R-FP-882

