


Žemės sklypo išdėstymo schema



ŽEMĖS SKLYPO PLANAS M 1:1000

Žemės sklypo plotas 7500m²

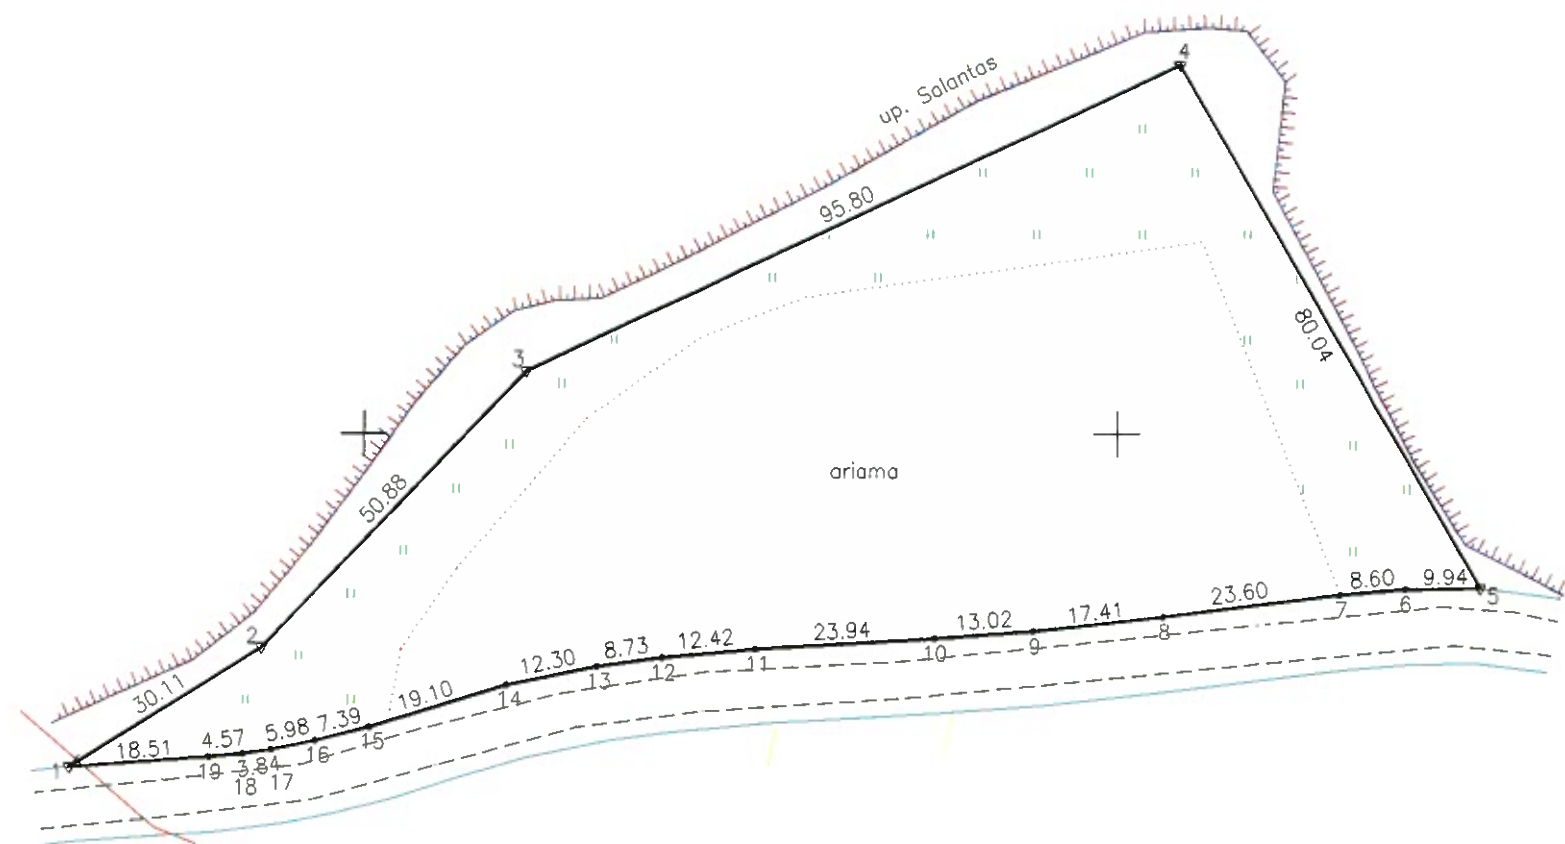

48000
216200

Kadastras:	vietovė	Salantai	blokas		sklypas									
Žemės sklypo kadastro Nr.			5	6	6	4	0	0	0	1	0	0	0	0

Savivaldybė	Kretingos
Seniūnija	Salantų
Gyvenamoji vietovė	Salantų
Gatvė, namo Nr.	-

Gretimybė	Gretimo žemės sklypo kadastro Nr.	Pastabos
1-5		VŽ
5-1		Kelias 10m

Naudojamas plotas							
Privati				Valstybinė			
atskirai		bendrai		atskirai		bendrai	
ind.	m ²	ind.	m ²	ind.	m ²	ind.	m ²
					7500		

Su pagal . 2022 m. . 12 . mėn. 20 d. atliktą žemės sklypo ribų paženklinimą-parodymą parengtame žemės sklypo plane išbraižytomis ribomis ir apskaičiuotu žemės sklypo plotu sulinku:

(žemės sklypo savininko (esamo arba būsimąjo) vardas, pavardė)

(paršas)

2022-12-20
(data)

O. Krusos įmonė

i.k.164262735, Savanorių g. 24, Kretinga, tel. 860028326, osvald7613@yahoo.com

Pareigos	Paršas	Vardas, pavardė	Data
Savininkas A.V.		Osvaldas Krusa	2022-12-20

Matininko kvalifikacijos pažymėjimo Nr.: 2M-M-1516

ŽEMĖS SKLYPO PLANAS M 1:1000

Žemės sklypo plotas 7500m²

Žemės sklypo kadastro Nr. 5 6 6 4 0 0 0 1 0 0 0 0

KOORDINACIŲ ŽINIARAŠTIS

Koordinacių sistema valstybinė LKS-94							
Uždav. Nr.	Kodas	X	Y	Uždav. Nr.	Kodas	X	Y
1	R	6216255.61	347860.79				
2	R	6216271.57	347886.32				
3	R	6216308.29	347921.54				
4	R	6216348.93	348008.29				
5	R	6216279.48	348048.07				
6	R	6216279.36	348038.13				
7	R	6216278.60	348029.56				
8	R	6216275.67	348006.14				
9	R	6216273.76	347988.84				
10	R	6216272.76	347975.86				
11	R	6216271.33	347951.96				
12	R	6216270.21	347939.59				
13	R	6216269.04	347930.94				
14	R	6216266.60	347918.88				
15	R	6216261.00	347900.62				
16	R	6216259.16	347893.46				
17	R	6216257.97	347887.60				
18	R	6216257.41	347883.80				
19	R	6216256.98	347879.25				

Žemės sklypo centro koordinatės				Darbo LitPOS laikas			
Koordinacių sistema		Koordinatės X/Y		Data			
Valstybinė				Prisijungta			
LKS-1994				Atsijungta			

Žiniaraštį sudarė			
	V. Pavardenis	2M-M-.....	
(parašas)	(vardas ir pavardė)	(kvalifikacijos pažymėjimo Nr.)	(data)

Duomenys apie teritorijas, kuriose taikomos specialiosios žemės naudojimo sąlygos

Eil. Nr.	Teritorijos, kurioje taikomos specialiosios žemės naudojimo sąlygos, kodas	Teritorijos, kurioje taikomos specialiosios žemės naudojimo sąlygos, pavadinimas	Teritorijos, kurioje taikomos specialiosios žemės naudojimo sąlygos, plotas, m ²
1	2	3	4
1	106	Elektros tinklų apsaugos zonos (III skyrius, ketvirtasis skirsnis)	2
2	164	Paviršinių vandens telkinių pakrantės apsaugos juostos (VI skyrius, aštuntasis skirsnis)	1302
3	134	Valstybiniai parkai (V skyrius, dvidešimt trečiasis skirsnis)	7500

Duomenys apie žemės sklypo servitutus

Eil. Nr.	Servituto Kodas	Nekilnojamojo turto registre įrašyto ar teritorijų planavimo dokumente nustatyto servituto pavadinimas ir rūšis	Servituto plotas m ²
-	-	-	-
-	-	-	-
-	-	-	-

Ištrauka ir Lietuvos Respublikos administracinių nusižengimų kodekso:

112 straipsnis. Nuolatinių žemėnaudos riboženklų sunaikinimas arba sugadinimas užtraukia baudą nuo septyniasdešimt iki vieno šimto keturiasdešimt eurų.