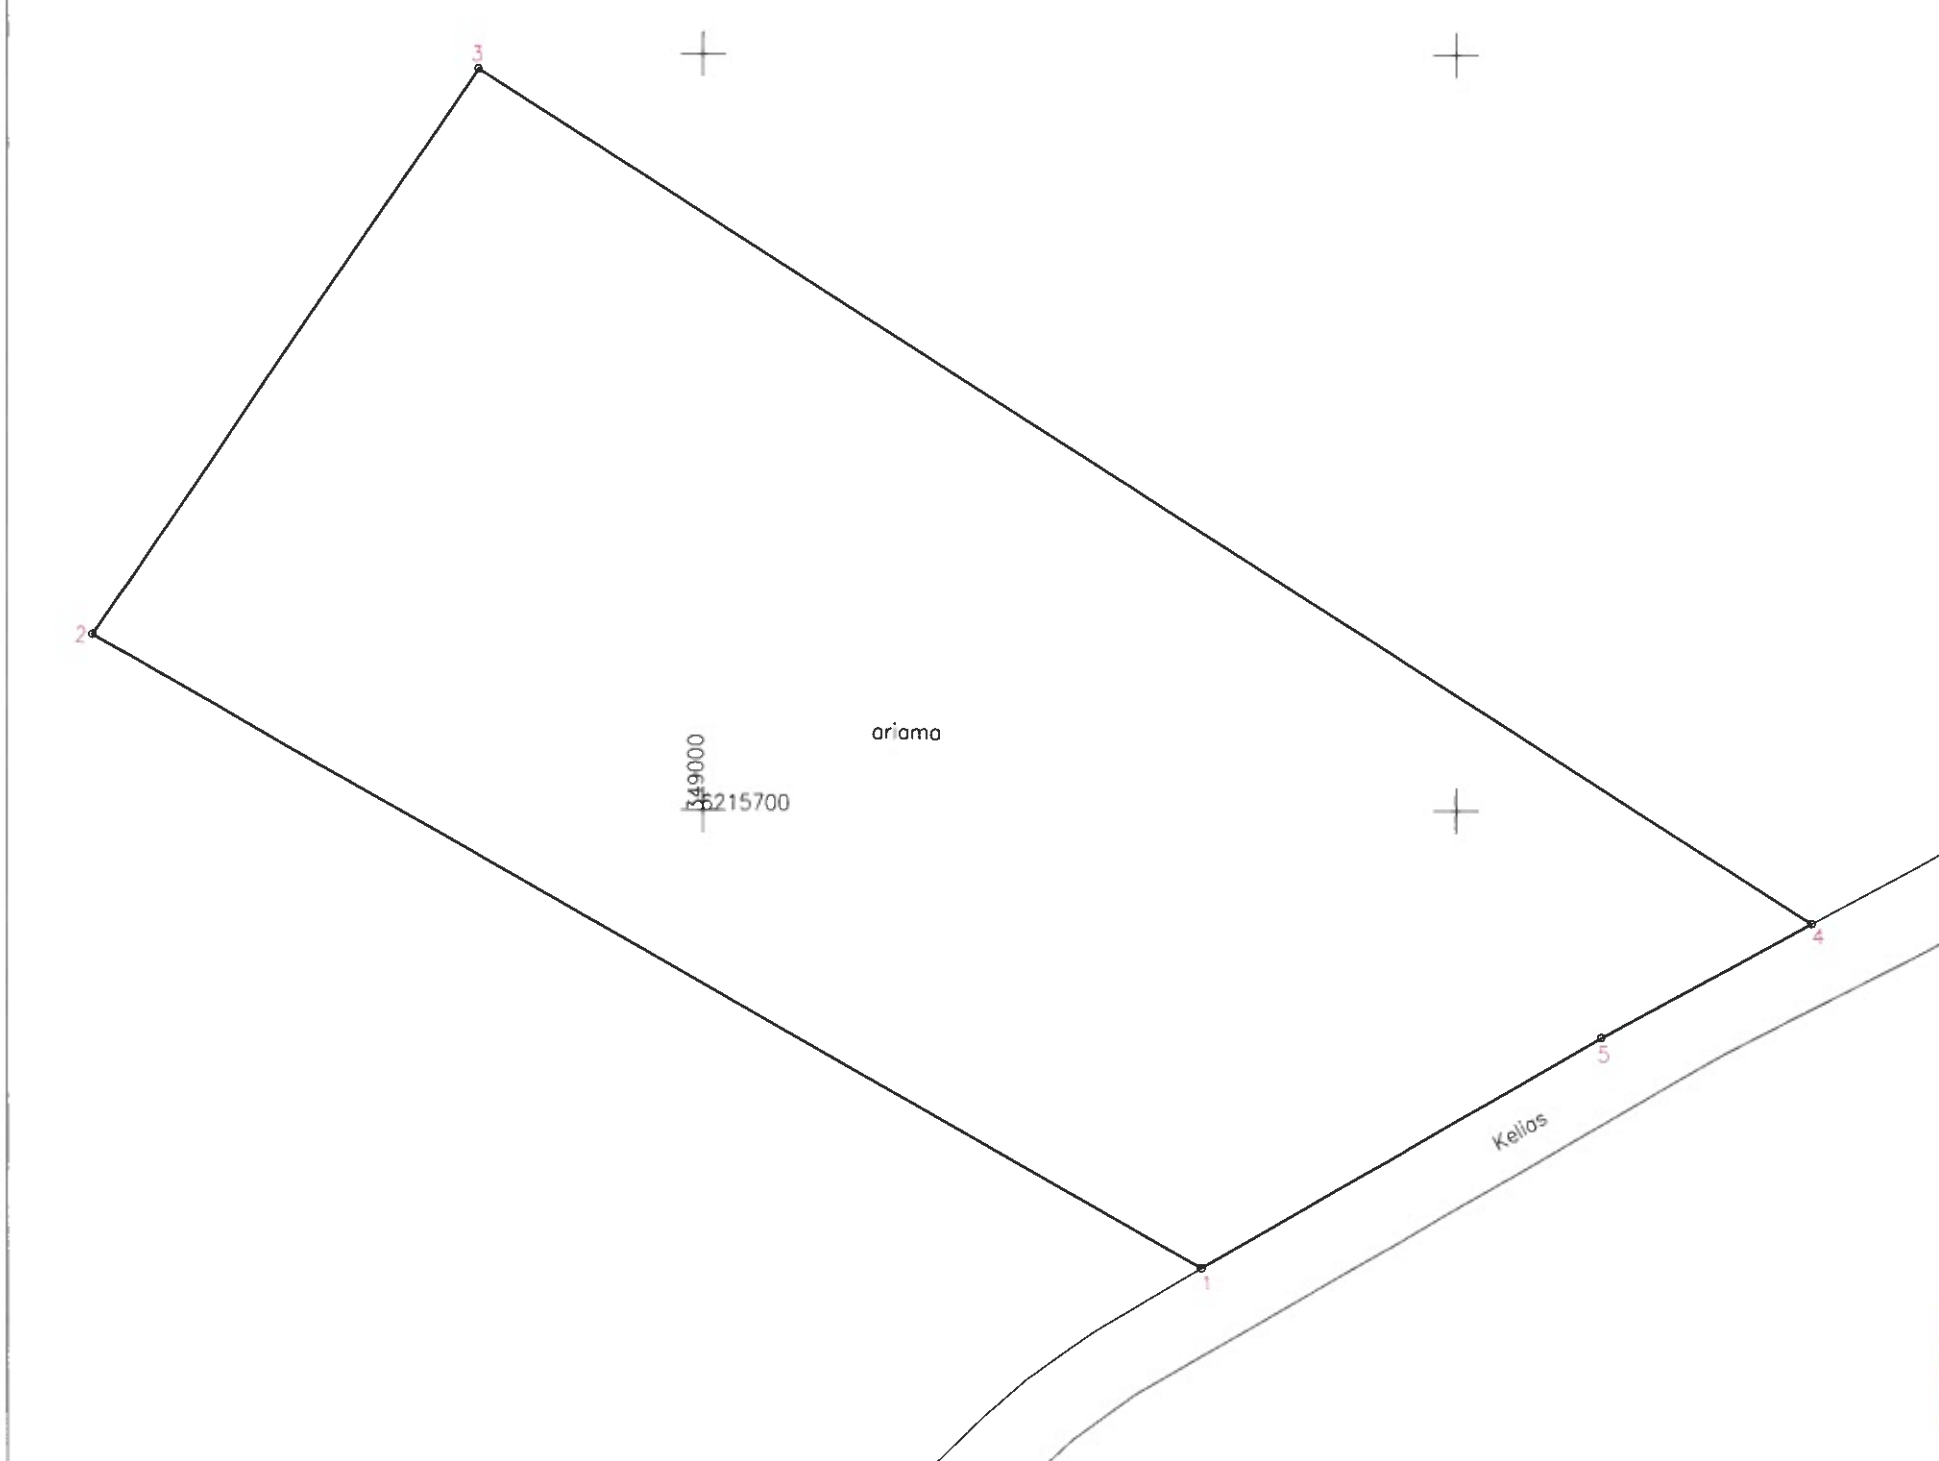


LEIDŽIAMO LAIKINAI NAUDOTIS VALSTYBINĖS ŽEMĖS PLOTO SCHEMA M 1:1000  
 Sklypo plotas 16200 m<sup>2</sup>



Kadastro vietovės pavadinimas:	Salantų		
Žemės sklypo kadastro numeris:	kodas	blokas	sklypas
	5 6 6 4	0 0 0 1	

Savivaldybė	Kretingos
Seniūnija	
Gyvenamoji vietovė	Salantai
Gatvė, namo Nr.	

Gretimybė	Gretimo žemės sklypo kadastro Nr.	Pastabos
1-4		Valstybinė žemė
4-1	5664/7001:8	Kelias

Naudojamas plotas							
Privati				Valstybinė			
atskirai		bendrai		atskirai		bendrai	
ind.	m <sup>2</sup>	ind.	m <sup>2</sup>	ind.	m <sup>2</sup>	ind.	m <sup>2</sup>
					16200		

Su pagal ... m. ... mėn. ... d. atliktą žemės sklypo ribų paženklinimą-parodymą parengtame žemės sklypo plane išbraizytais ribomis ir apskaičiuotu žemės sklypo plotu sutinku:

\_\_\_\_\_ (parašas) \_\_\_\_\_ (data)

(žemės sklypo savininko (esamo arba būsimojo) vardas, pavardė)

**MB "Pajūrio matininkai"**  
 J. K. Chodkevičiaus g. 10-202, LT-97130 Kretinga

Parasas	Parasas	Vardas, pavardė	Data
		Ernestas Zubė	2024-06-03

Matininko kvalifikacijos pažymėjimo Nr.: 2M-M-2842

ŽEMĖS SKLYPO PLANAS M 1:1000

Sklypo plotas 16200 m<sup>2</sup>

Žemės sklypo kadastro Nr.	kodas		blokas		sklypas	
	5	6	6	4	0	0

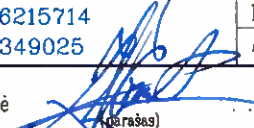
KOORDINACIŲ ŽINIARAŠTIS

Koordinacių sistema: valstybinė LKS-94							
Taško Nr.	Kodas	X	Y	Taško Nr.	Kodas	X	Y
1	R	6215639.65	349066.15				
2	R	6215722.96	348919.18				
3	R	6215797.84	348970.21				
4	R	6215685.21	349147.22				
5	R	6215670.15	349119.29				

SKLYPO CENTRO KOORDINATĖS		Darbo LitPOS laikas					
Koordinacių sistema	Koordinatės X/Y	Data	-	-	-	-	-
Valstybinė LKS-1994	X=6215714 Y=349025	Prisijungta	-	-	-	-	-
		Atsijungta	-	-	-	-	-

Žiniaraštį sudarė		Ernestas Zubė	2M-M-2842	2024-06-03
	(parašas)	(vardas ir pavardė)	(kvalifikacijos pažymėjimo Nr.)	(data)

Ištrauka iš Lietuvos Respublikos administracinių nusižengimų kodekso:  
112 straipsnis. Nuolatinių žemėnaudos riboženklų sunaikinimas arba sugadinimas užtraukia baudą nuo septyniadesimt iki vieno šimto keturiasdesimt eurų.