


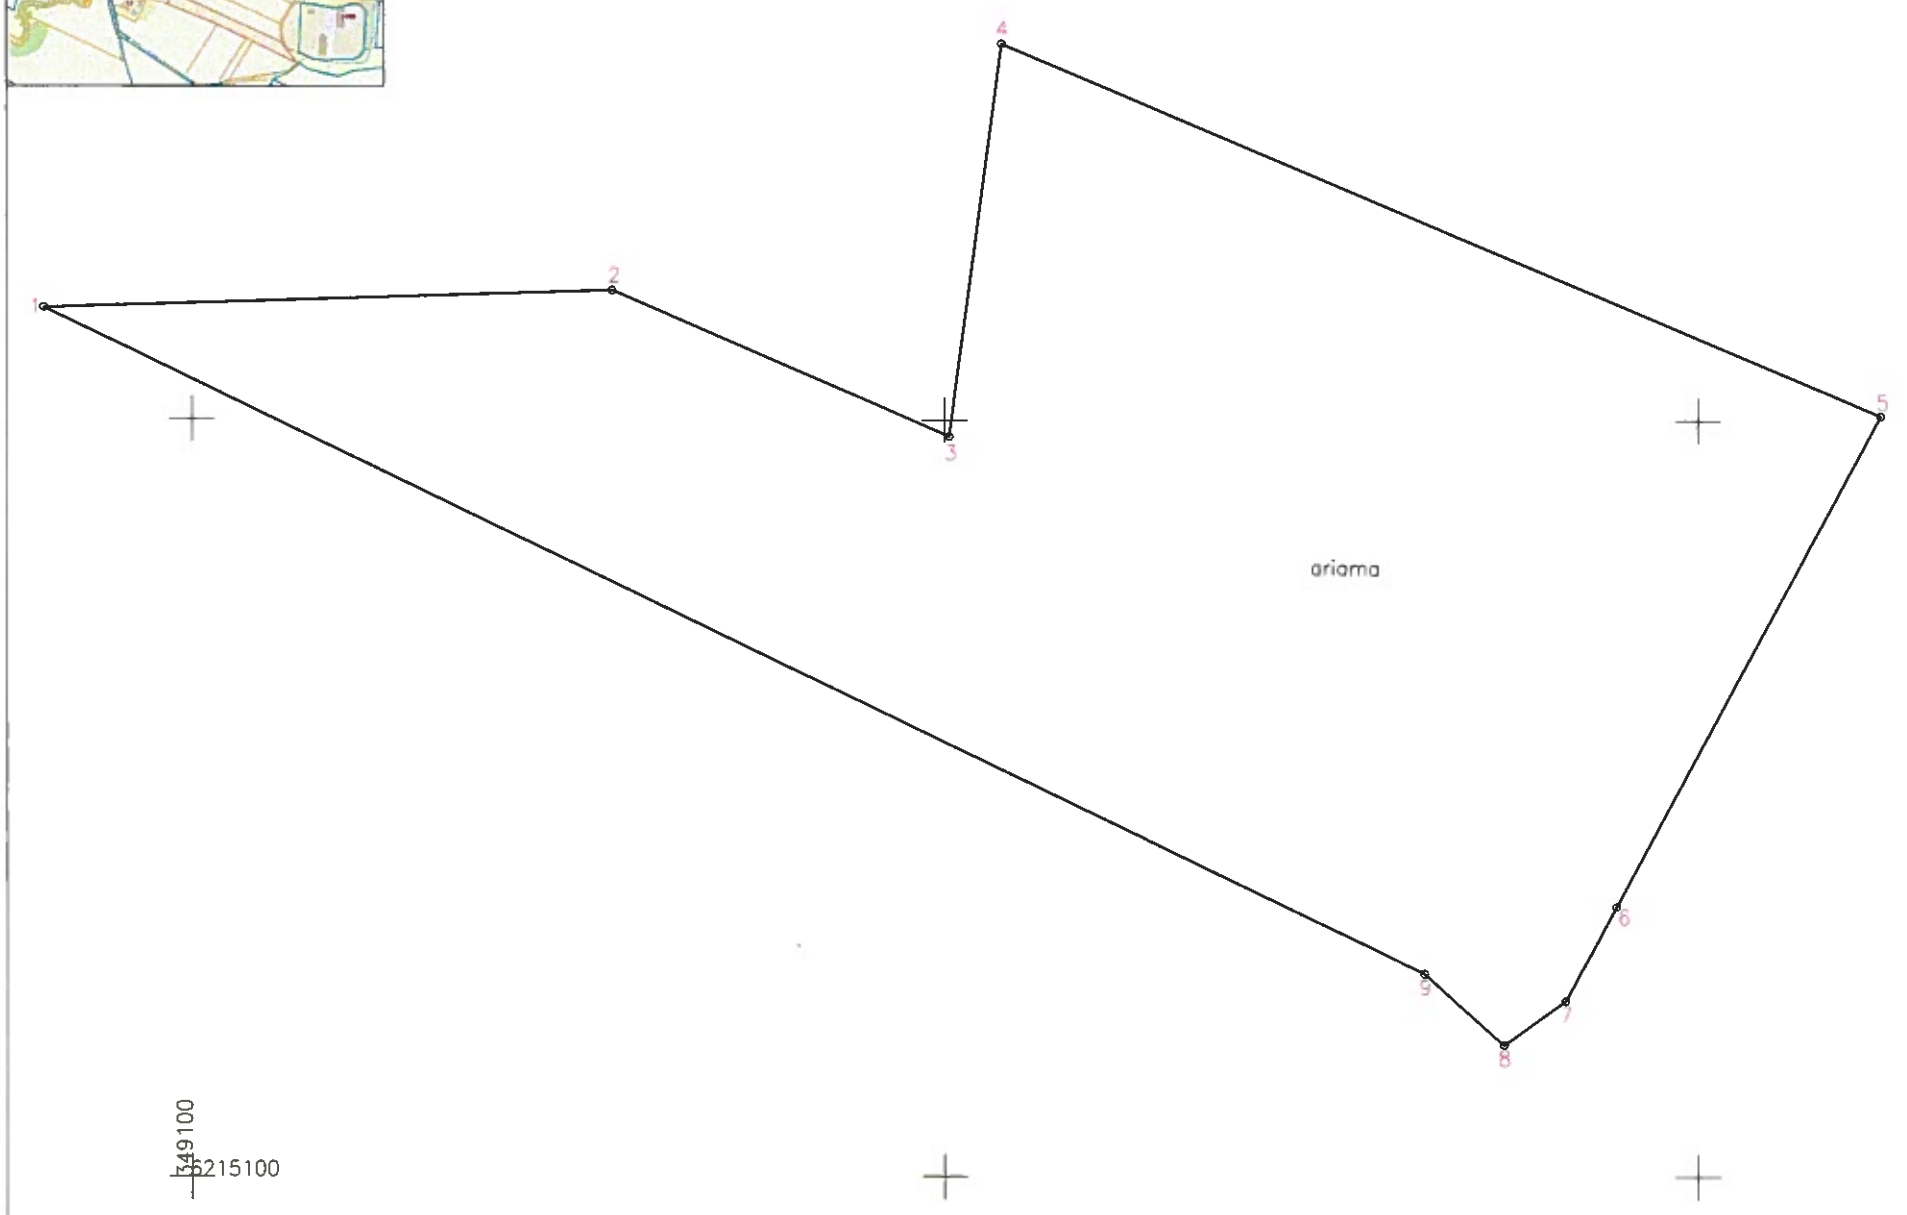

LEIDŽIAMO LAIKINAI NAUDOTIS VALSTYBINĖS ŽEMĖS PLOTO SCHEMA M 1:1000  
 Sklypo plotas 13047 m<sup>2</sup>



449100  
 215100

Kadastro vietovės pavadinimas:	Salantų								
Žemės sklypo kadastro numeris:	kodas			blokas			sklypas		
	5	6	6	4	0	0	0	1	

Savivaldybė	Kretingos
Seniūnija	
Gyvenamoji vietovė	Salantai
Gatvė, namo Nr.	

Gretimybė	Gretimo žemės sklypo kadastro Nr.	Pastabos
1-2	5664/0001:246	
2-4	5664/0001:213	
4-5		Valstybinė žemė
5-7	5674/0002:107	
7-8		Valstybinė žemė
8-1	5674/0002:113	

Naudojamas plotas							
Privati				Valstybinė			
atskirai		bendrai		atskirai		bendrai	
ind.	m <sup>2</sup>	ind.	m <sup>2</sup>	ind.	m <sup>2</sup>	ind.	m <sup>2</sup>
					13047		

Su pagal ... m. ... mėn. ... d. atliktą žemės sklypo ribų paženklinimą-parodymą parengtame žemės sklypo plane išbraižytomis ribomis ir apskaičiuotu žemės sklypo plotu sutinku:

\_\_\_\_\_ (parašas) \_\_\_\_\_ (data)

(žemės sklypo savininko (esamo arba būsimojo) vardas, pavardė)

MB "Pajūrio matininkai"  
 J. K. Chodkevičiaus g. 10-202, LT-97130 Kretinga

Pareigbs	Parašas	Vardas, pavardė	Data
Matininkas		Ernestas Zubė	2024-08-03

Matininko kvalifikacijos pažymėjimo Nr.: 2M-M-2842


ŽEMĖS SKLYPO PLANAS M 1:1000

Sklypo plotas 13047 m<sup>2</sup>

Žemės sklypo kadastro Nr.	kodas		blokas		sklypas	
	5	6	6	4	0	0

KOORDINACIŲ ŽINIARAŠTIS

Koordinacių sistema: valstybinė LKS-94							
Taško Nr.	Kodas	X	Y	Taško Nr.	Kodas	X	Y
1	R	6215214.73	349080.56				
2	R	6215217.09	349155.95				
3	R	6215197.81	349200.65				
4	R	6215249.77	349207.62				
5	R	6215200.63	349324.28				
6	R	6215135.72	349289.10				
7	R	6215123.30	349282.36				
8	R	6215117.51	349274.24				
9	R	6215126.84	349263.76				

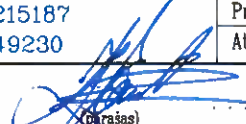SKLYPO CENTRO KOORDINATĖS		Darbo LitPOS laikas					
Koordinacių sistema	Koordinatės X/Y	Data	-	-	-	-	
Valstybinė LKS-1994	X=6215187 Y=349230	Prisijungta	-	-	-	-	
		Atsijungta	-	-	-	-	
Žiniaraštį sudarė		Ernestas Zubė	2M-M-2842	2024-06-03			
	(parašas)	(vardas ir pavardė)	(kvalifikacijos pažymėjimo Nr.)	(data)			

Ištrauka iš Lietuvos Respublikos administracinių nusižengimų kodekso:  
112 straipsnis. Nuolatinių žemėnaudos riboženklų sunaikinimas arba sugadinimas užtraukia baudą nuo septyniadesimt iki vieno šimto keturiasdesimt eurų.