



Žemės sklypo išdėstymo schema

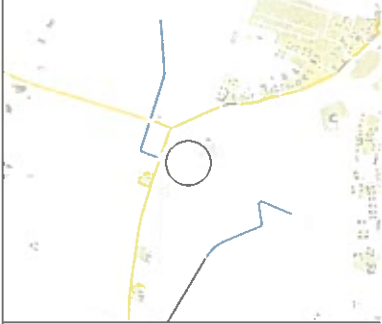

ŽEMĖS SKLYPO PLANAS M 1:1000

Žemės sklypo plotas 22600 m²

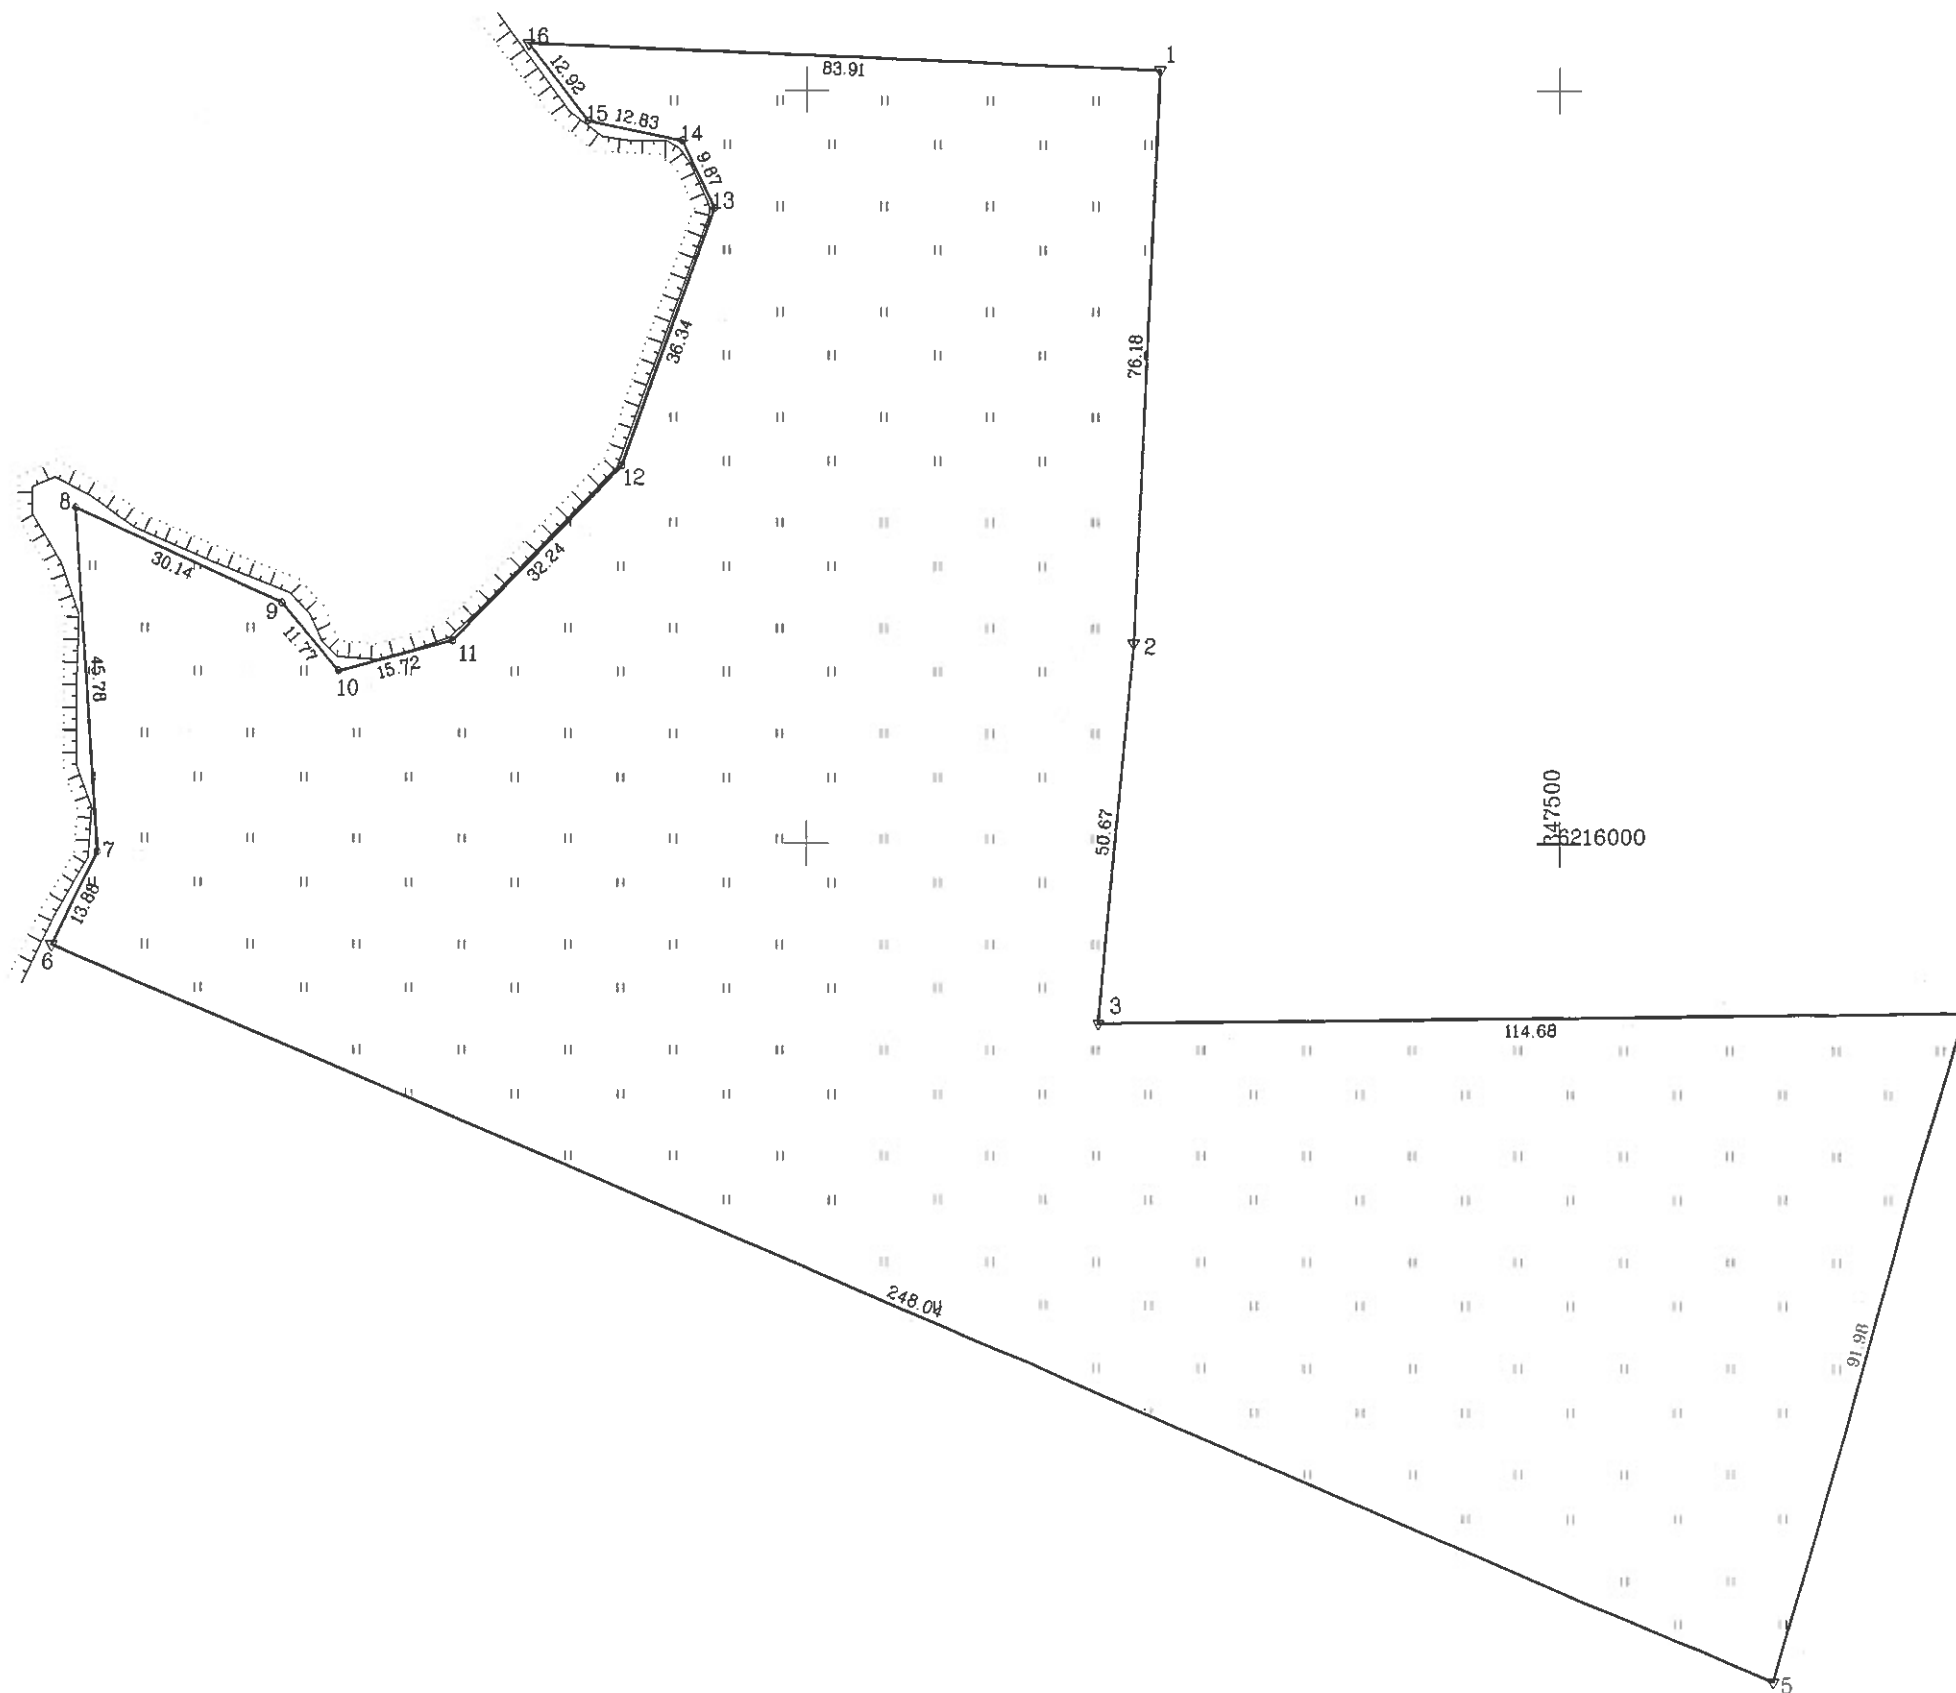

Kadastro:	vietovė	Salantai	blokas	sklypas
Žemės sklypo kadastro Nr.:			5 6 6 4 0 0 0 1 0 0 0 0	

Savivaldybė	Kretingos r. sav.
Seniūnija	-
Gyvenamoji vietovė	Salantai
Gatvė, namo Nr.	-

Gretimybė	Gretimo žemės sklypo kadastro Nr.	Pastabos
1-4	5664/0001:0270	
4-5		VŽ
5-6	5674/0002:0130	
6-1		

Naudojamas plotas							
Privati				Valstybinė			
atskirai		bendrai		atskirai		bendrai	
ind.	m ²	ind.	m ²	ind.	m ²	ind.	m ²
					22600		

Su pagal 2024 m. 06 mėn. 14 d. atliktą žemės sklypo ribų pažėklinimą-parodymą parengtame žemės sklypo plane išbraizytomis ribomis ir apskaičiuotu žemės sklypo plotu sutinku

.....
 (Žemės sklypo savininko (esamojo arba būsimąjo) vardas, pavardė) (parašas) (data)

O. Krusos įmonė

į.k.164262735, Savanorių g. 24, Kretinga, osvald7613@yahoo.com, tel. +37060028326

Pareigos	Parašas	Vardas, pavardė	Data
Savininkas	A.V.	Osvaldas Krusa	2024-06-14

Matininko kvalifikacijos pažymėjimo Nr.: 2M-M-1516

ŽEMĖS SKLYPO PLANAS M 1:1000

Sklypo plotas 22600 m²

Žemės sklypo kadastro Nr. 566400010000

KOORDINAČIŲ ŽINIARAŠTIS

Koordinacių sistema LKS-94							
Uždavio Nr.	Kodas	X	Y	Uždavio Nr.	Kodas	X	Y
1	R	6216102.72	347446.99				
2	R	6216026.62	347443.55				
3	R	6215976.17	347438.82				
4	R	6215977.58	347553.49				
5	R	6215889.20	347528.02				
6	R	6215986.47	347299.85				
7	R	6215998.84	347306.13				
8	R	6216044.53	347303.18				
9	R	6216031.90	347330.55				
10	R	6216022.86	347338.09				
11	R	6216026.92	347353.28				
12	R	6216050.16	347375.62				
13	R	6216084.40	347387.79				
14	R	6216093.33	347383.57				
15	R	6216095.96	347371.02				
16	R	6216106.21	347363.15				

Duomenys apie žemės sklypo servitutus

Eil. Nr.	Servituto Kodas	Nekilnojamojo turto registre įrašyto ar teritorijų planavimo dokumente nustatyto servituto pavadinimas ir rūšis	Servituto plotas m ²
-	-	-	-
-	-	-	-
-	-	-	-
-	-	-	-

Žemės sklypo centro koordinatės

Darbo LitPOS laikas

Koordinacių sistema	Koordinatės X/Y	Data	Prisijungta	Atsijungta
Valstybinė LKS-1994				

Žiniaraštį sudarė

 O Krusa
(parasas) (vardas ir pavardė)

2M-M-1516
(kvalifikacijos pažymėjimo Nr.)

2024-06-14
(data)

Ištrauka ir Lietuvos Respublikos administracinių nusižengimų kodekso:

112 straipsnis. Nuolatinių žemėnaudos riboženklų sunaikinimas arba sugadinimas užtraukia baudą nuo septyniasdešimt iki vieno šimto keturiasdešimt eurų.