


LEIDŽIAMO NAUDOTI ŽEMĖS ŪKIO PASKIRTIES ŽEMĖS SCHEMA M 1:2000

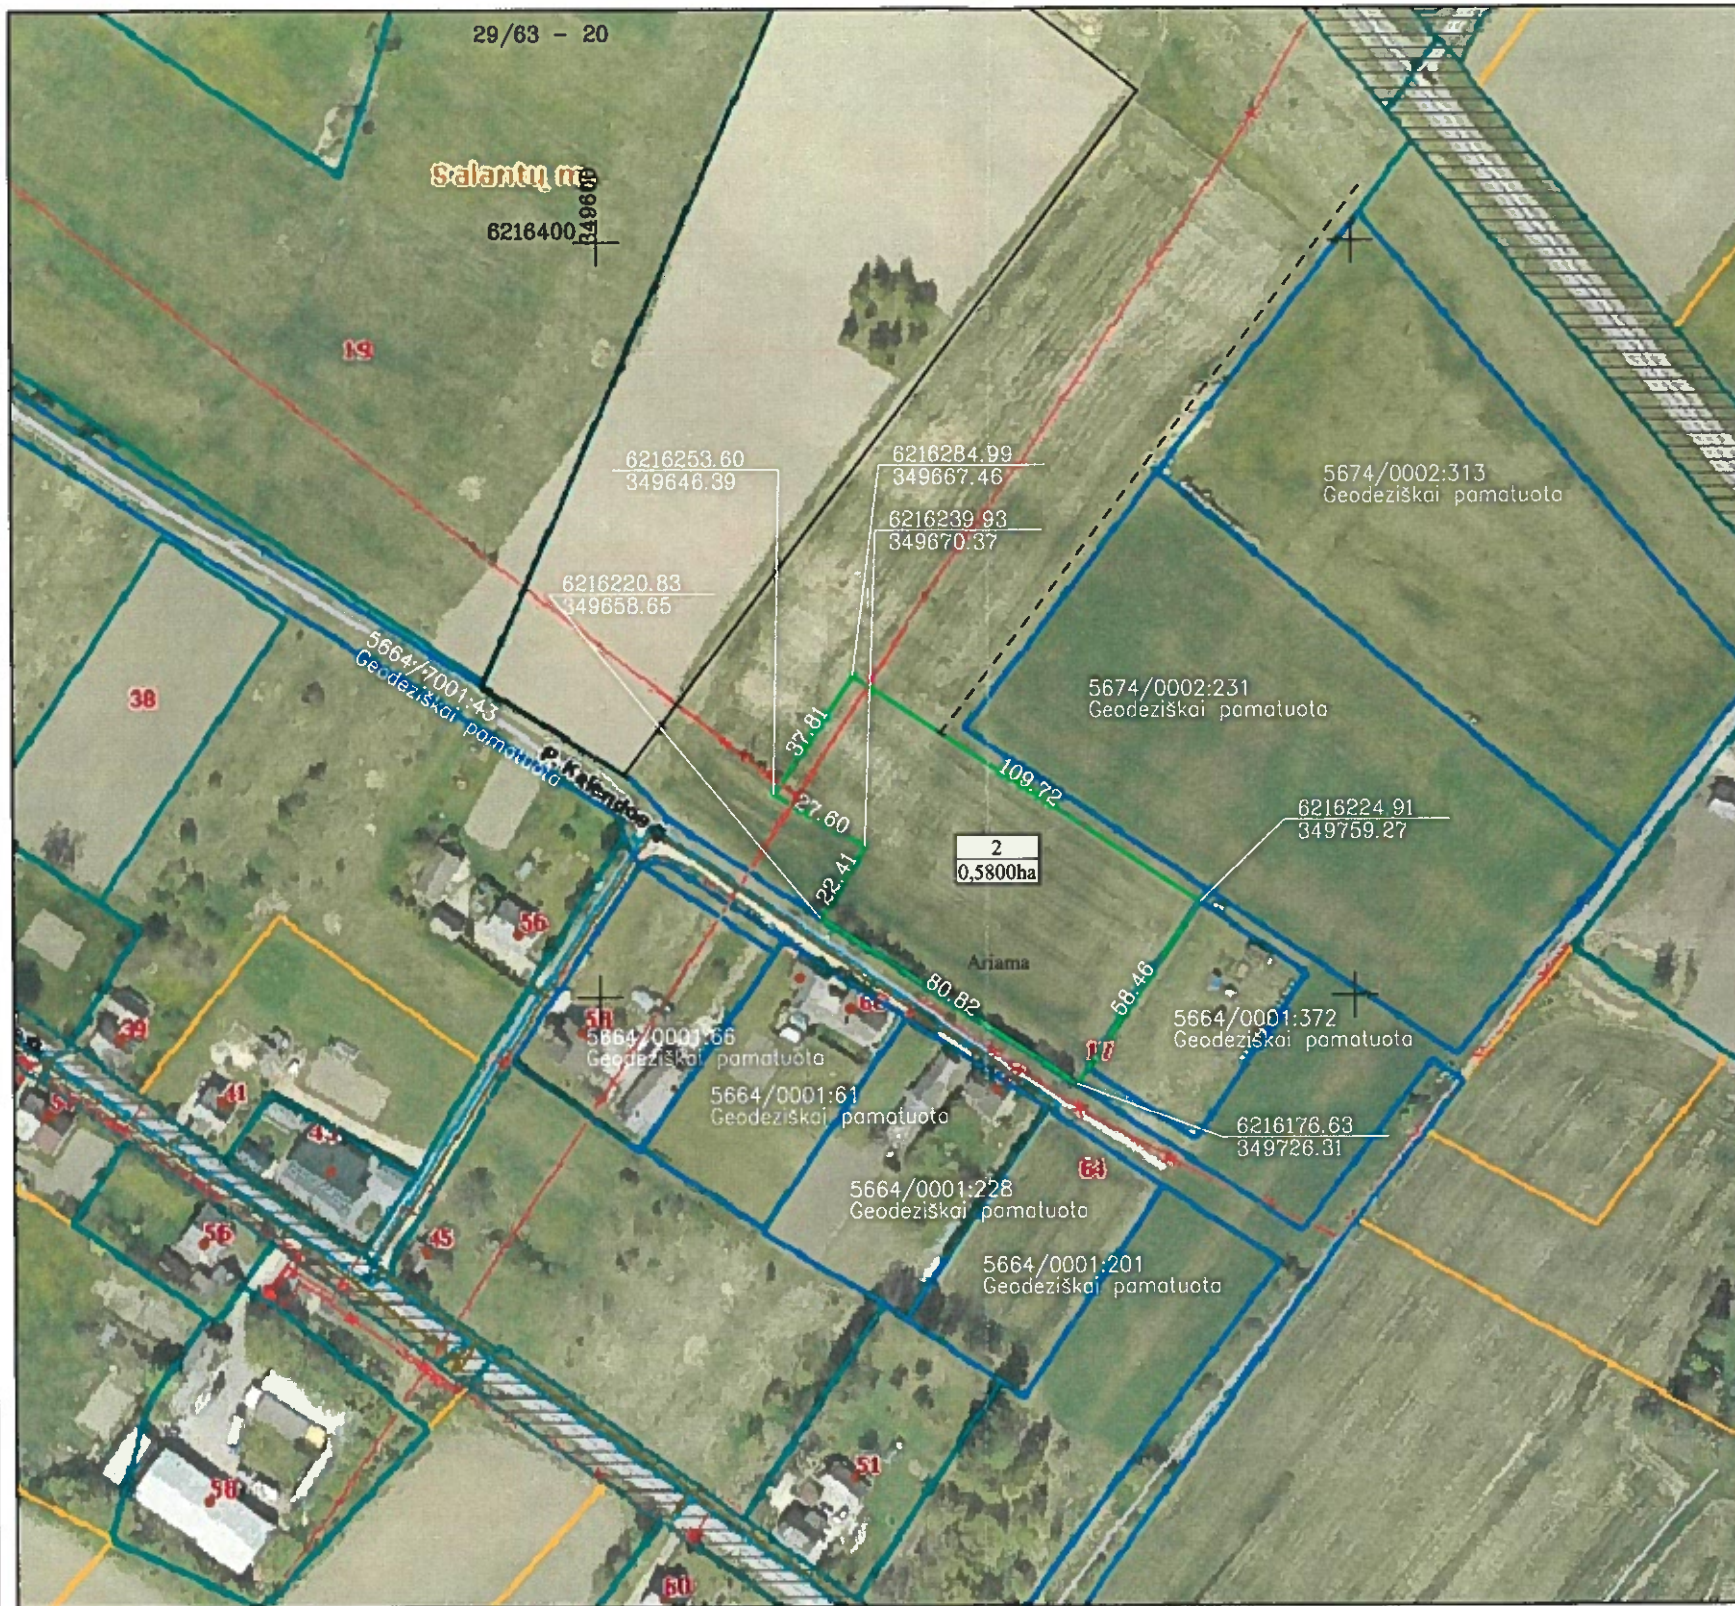

Gatvė, namo Nr.	
Kaimas (miestelis)	Salantų mstl.
Seniūnija	Salantų
Miestas (rajonas)	Kretingos
Apskritis	Klaipėdos
Kadastro vietovė	Salantų mst.
Žemės sklypo (sklypų) kadastro Nr.	Kadastro numeris
5664	Bloko Nr. žemės sklypo Nr. (LŽF plane)
	0 0 0 1 2

Žemės sklypo pagrindinė žemės naudojimo paskirtis			
Žemės sklypo Nr.	plotas	pagrindinė žemės naudojimo paskirtis	būdas
1	0,5800ha	Žemės ūkio	Kiti žemės ūkio paskirties žemės sklypai

Žemės naudmenų eksplikacija (ha)												
Žemės sklypo savininko/ naudotojo vardas, pavardė ar pavadinimas	Žemės sklypo Nr.	Bendras plotas	Žemės ūkio naudmenos				kitos žemės	keliai		užstatyta teritorija	vandenys	nusausinta žemė
			iš viso	ariama	sodai	pievos		iš viso	iš jų servitutiniai			
[Redacted]	2	0,5800	0,5800	0,5800								0,5800

Pastaba:
 1) Žemės sklypas natūroje nema tuotas ir nepaženklintas.
 2) Žemės sklypo ribos preliminaros.

Sutartiniai ženklai					
Sutartinio ženklo žymėjimas	Sutartinio ženklo aprašymas	Sutartinio ženklo žymėjimas	Sutartinio ženklo aprašymas	Sutartinio ženklo žymėjimas	Sutartinio ženklo aprašymas
	Naujai formuojamos žemės sklypo ribos		Gretimų žemės sklypų ribos		Gatvė, pravažiavimas
	10 kV įtampos elektros linija		Tvoros		

Manto Barzdžiaus individuali veikla

Individualios veiklos vykdymo pažymos Nr. 735788
 J.K.Chodkevičiaus g. 10-224, Kretinga, tel. Nr. +37069916688, el.p. Mbarzdzius@gmail.com

pareigos	vardas ir pavardė	Kvalifikacijos pažymėjimo ir numeris	parašas	data
Matininkas	Mantas Barzdžius	2M-M-1753		2024 06 12