


Žemės sklypo išdėstymo schema



LEIDŽIAMO LAIKINAI NAUDOTIS VALSTYBINĖS ŽEMĖS PLOTO SCHEMA M 1:500
Sklypo plotas 4500 m²

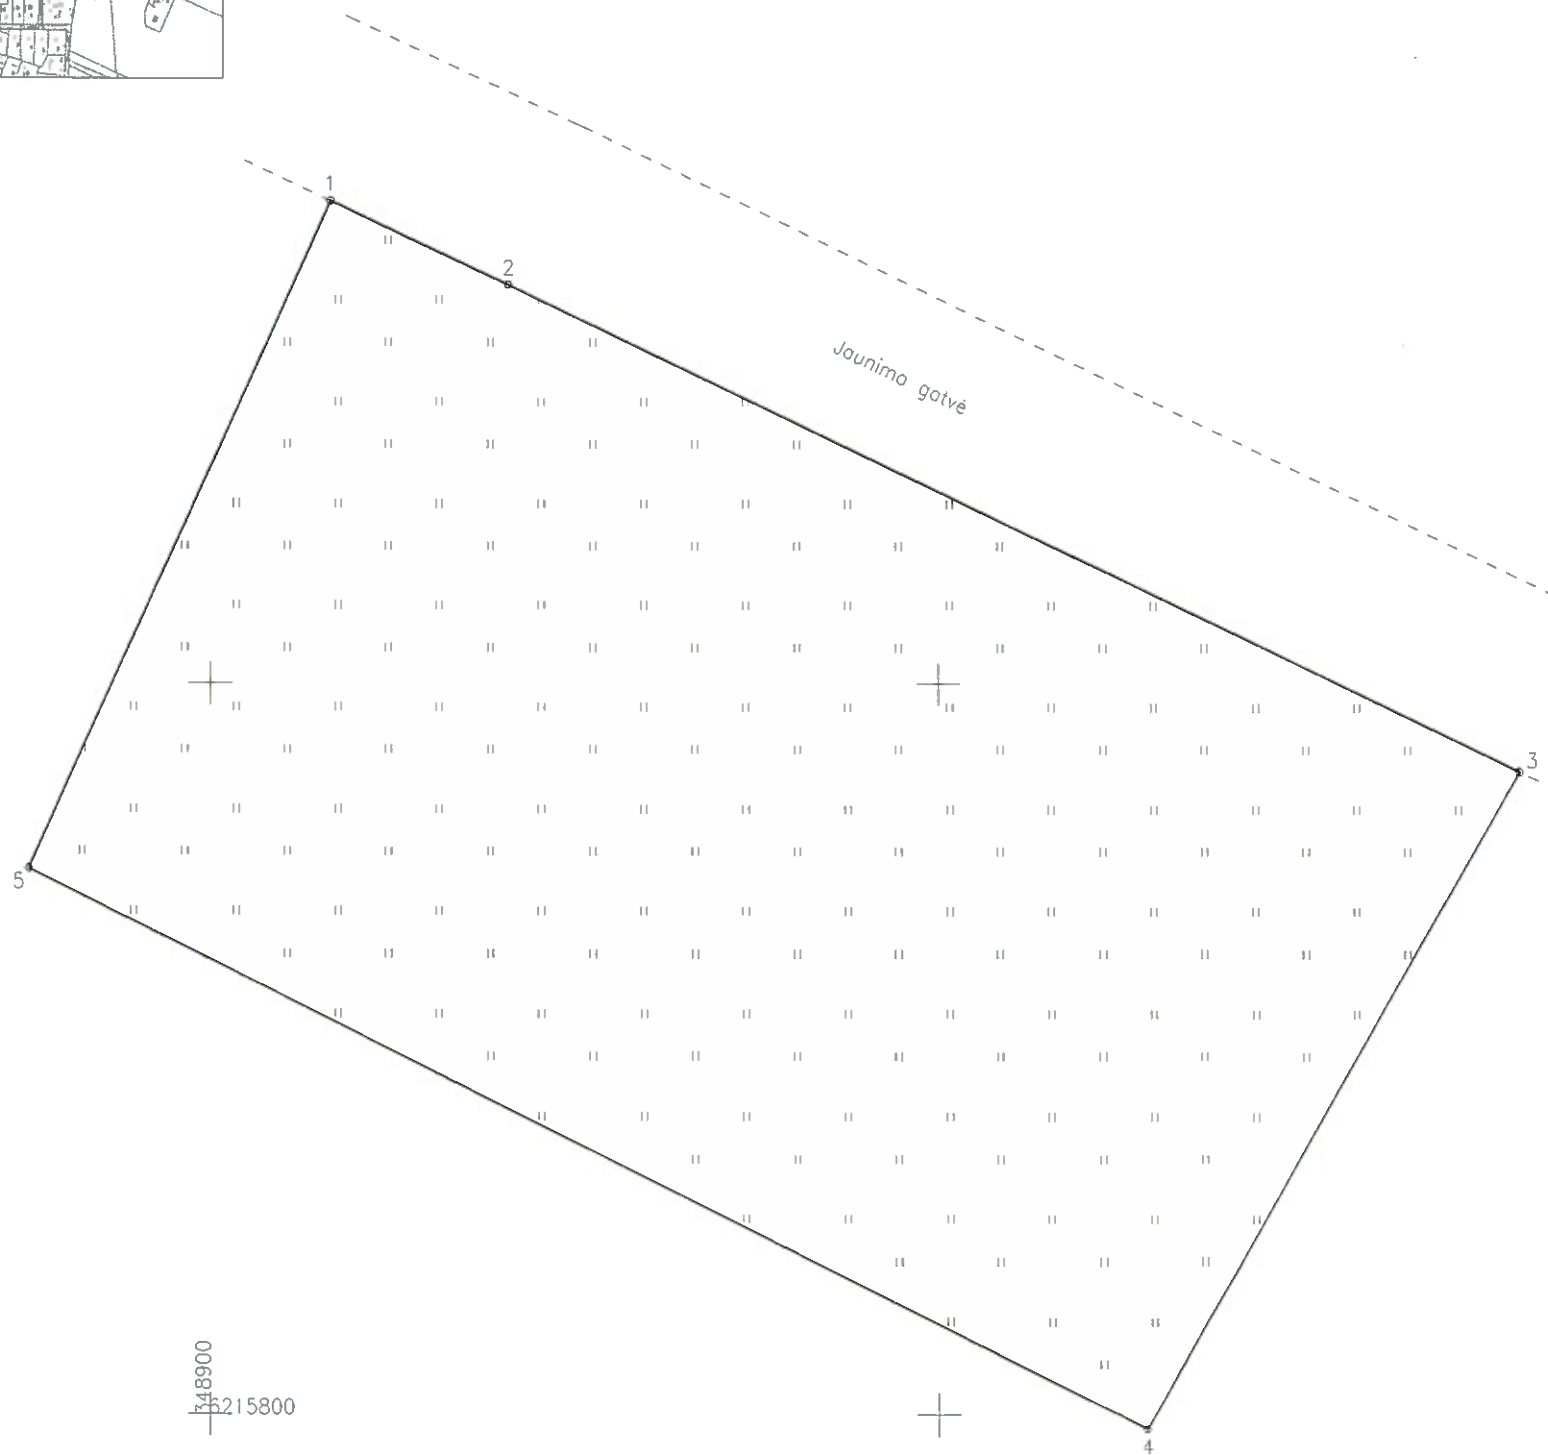

448900
215800

Kadastro vietovės pavadinimas:	Salantų		
Žemės sklypo kadastro numeris:	kodas	blokas	sklypas
	5 6 6 4 0 0 0 1		

Savivaldybė	Kretingos
Seniūnija	
Gyvenamoji vietovė	Salantai
Gatvė, namo Nr.	

Gretimybė	Gretimo žemės sklypo kadastro Nr.	Pastabos
1-3	5664/7001:9	Jaunimo gatvė
3-1		Valstybinė žemė

Naudojamas plotas							
Privati				Valstybinė			
atskirai		bendrai		atskirai		bendrai	
ind.	m ²	ind.	m ²	ind.	m ²	ind.	m ²
					4500		

Su pagal ... m. ... mėn. ... d. atliktą žemės sklypo ribų paženklinimą-parodymą parengtame žemės sklypo plane išbraižytais ribomis ir apskaičiuotu žemės sklypo plotu sulinku:

 (žemės sklypo savininko (esamo arba būsimojo) vardas, pavardė) _____
 _____ (parašas) _____ (data)

MB "Pajūrio matininkai"
 J. K. Chodkevičiaus g. 10-202, LT-97130 Kretinga

Paraišas	Vardas, pavardė	Data
Matininkas "Pajūrio matininkai"	Ernestas Zubė	2024-06-05

Matininko kvalifikacijos pažymėjimo Nr.: 2M-M-2842

LEIDŽIAMO LAIKINAI NAUDOTIS VALSTYBINĖS ŽEMĖS PLOTO SCHEMA M 1:500


Sklypo plotas 4500 m²

Žemės sklypo kadastro Nr.	kodas		blokas		sklypas	
	5	6	6	4	0	0

KOORDINACIJŲ ŽINIARAŠTIS

Koordinacijų sistema: valstybinė LKS-94							
Taško Nr.	Kodas	X	Y	Taško Nr.	Kodas	X	Y
1	R	6215883.15	348908.26				
2	R	6215877.44	348920.48				
3	R	6215844.03	348989.99				
4	R	6215799.09	348964.23				
5	R	6215837.25	348887.58				

SKLYPO CENTRO KOORDINATĖS		Darbo LitPOS laikas					
Koordinacijų sistema	Koordinatės X/Y	Data	-	-	-	-	-
Valstybinė	X=6215841	Prisijungta	-	-	-	-	-
LKS-1994	Y=348938	Atsijungta	-	-	-	-	-

Žiniaraštį sudarė		Ernestas Zubė	2M-M-2842	2024-06-05
	(parašas)	(vardas ir pavardė)	(kvalifikacijos pažymėjimo Nr.)	(data)

Ištrauka iš Lietuvos Respublikos administracinių nusižengimų kodekso:
112 straipsnis. Nuolatinių žemėnaudos ribožeklių sunaikinimas arba sugadinimas užtraukia baudą nuo septyniasdešimt iki vieno šimto keturiasdešimt eurų.