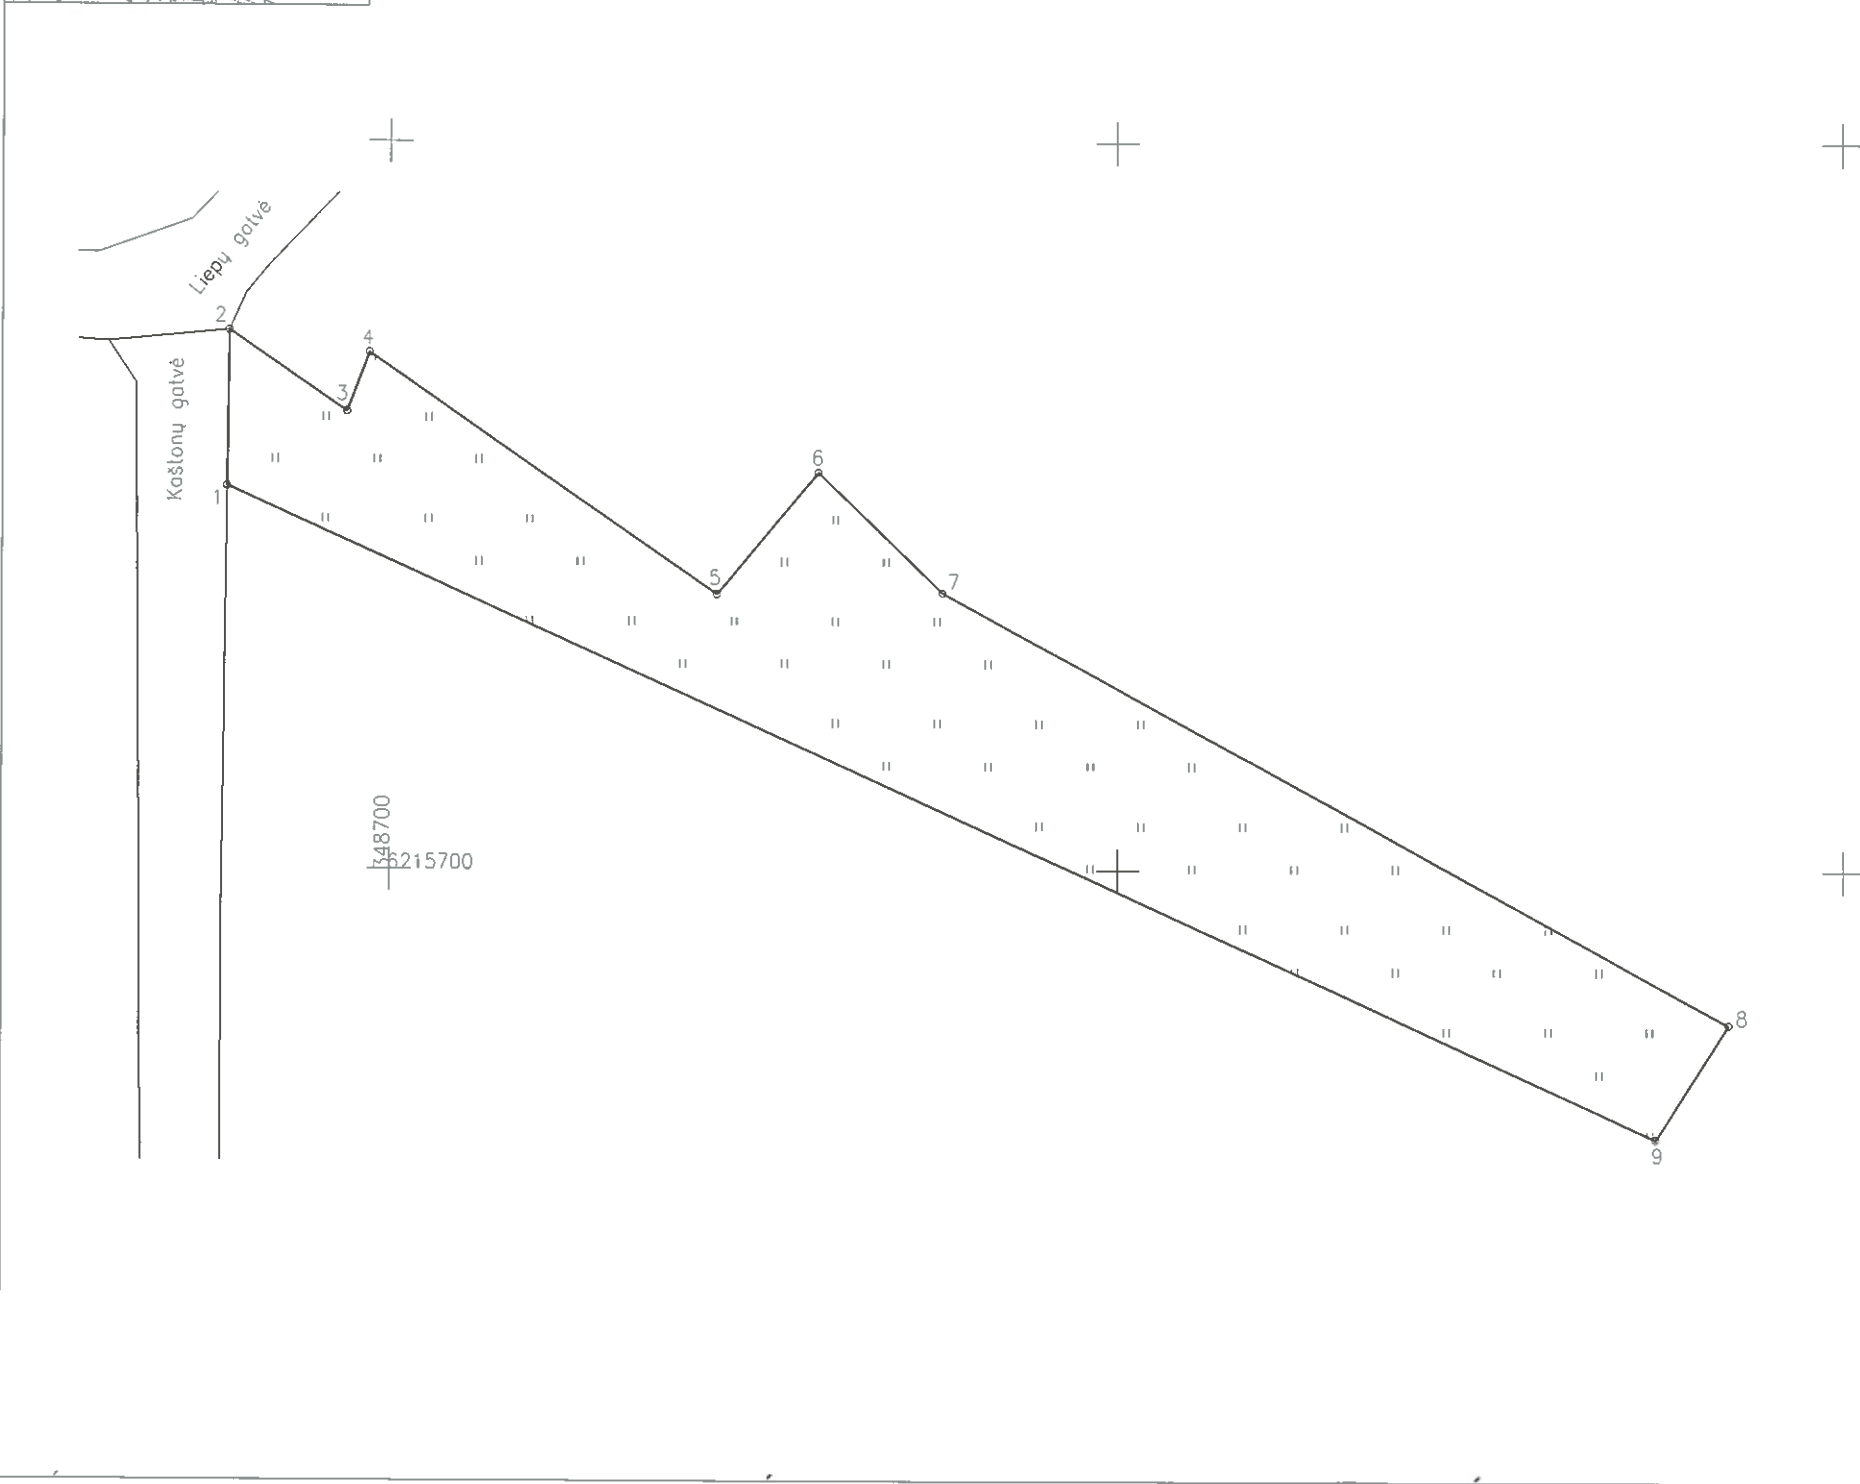




LEIDŽIAMO LAIKINAI NAUDOTIS VALSTYBINĖS ŽEMĖS PLOTO SCHEMA M 1:1000  
 Sklypo plotas 5000 m<sup>2</sup>



Kadastro vietovės pavadinimas:	Salantų		
Žemės sklypo kadastro numeris:	kodas	blokas	sklypas
	5 6 6 4	0 0 0 1	

Savivaldybė	Kretingos
Seniūnija	
Gyvenamoji vietovė	Salantai
Gatvė, namo Nr.	

Gretimybė	Gretimo žemės sklypo kadastro Nr.	Pastabos
1-2	5664/7001:12	Kaštonų gatvė
2-1		Valstybinė žemė

Naudojamas plotas							
Privati				Valstybinė			
atskirai		bendrai		atskirai		bendrai	
ind.	m <sup>2</sup>	ind.	m <sup>2</sup>	ind.	m <sup>2</sup>	ind.	m <sup>2</sup>
					5000		

Su pagal . . . m . . . mėn . . . d. atliktą žemės sklypo ribų paženklinimą-parodymą parengtame žemės sklypo plane išbraižytais ribomis ir apskaičiuotu žemės sklypo plotu sutinku:

\_\_\_\_\_ (žemės sklypo savininko (esamo arba būsimojo) vardas, pavardė) \_\_\_\_\_ (parašas) \_\_\_\_\_ (dalis)

MB "Pajūrio matininkai"  
 J. K. Chodkevičiaus g. 10-202, LT-97130 Kretinga

Pareigos	Vardas, pavardė	Data
Matininkas "Pajūrio matininkai"	Štastas Zubė	2024-06-05

Matininko kvalifikacijos pažymėjimo Nr.: 2M-M-2842

LEIDŽIAMO LAIKINAI NAUDOTIS VALSTYBINĖS ŽEMĖS PLOTO SCHEMA M 1:1000

Sklypo plotas 5000 m<sup>2</sup>

Žemės sklypo kadastro Nr.	kodas	blokas	sklypas
	5 6 6 4 0 0 0 1		

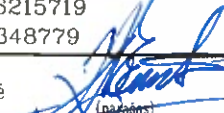
KOORDINAČIŲ ŽINIARASTIS

Koordinacijų sistema: valstybinė LKS-94							
Taško Nr.	Kodas	X	Y	Taško Nr.	Kodas	X	Y
1	R	6215752.49	348677.65				
2	R	6215773.93	348677.90				
3	R	6215762.81	348694.07				
4	R	6215770.91	348697.11				
5	R	6215737.81	348744.90				
6	R	6215754.58	348758.84				
7	R	6215738.03	348775.92				
8	R	6215679.14	348884.03				
9	R	6215663.51	348874.06				

SKLYPO CENTRO KOORDINATĖS		Darbo LitPOS laikas					
Koordinacijų sistema	Koordinatės X/Y	Data	-	-	-	-	-
Valstybinė	X=6215719	Prisijungta	-	-	-	-	-
LKS-1994	Y=348779	Atsijungta	-	-	-	-	-

Žiniaraštį sudarė		Ernestas Zubė	2M-M-2842	2024-06-05
	(parašas)	(vardas ir pavardė)	(kvalifikacijos pažymėjimo Nr.)	(data)

Ištrauka iš Lietuvos Respublikos administracinių nusižengimų kodekso:  
 112 straipsnis. Nuolatinių žemėnaudos riboženklų sunaikinimas arba sugadinimas užtraukia baudą nuo septyniadesimt iki vieno šimto keturiasdesimt eurų.