


# ŽEMĖS SKLYPO PLANAS M 1:500

Žemės sklypo plotas 3400 m<sup>2</sup>

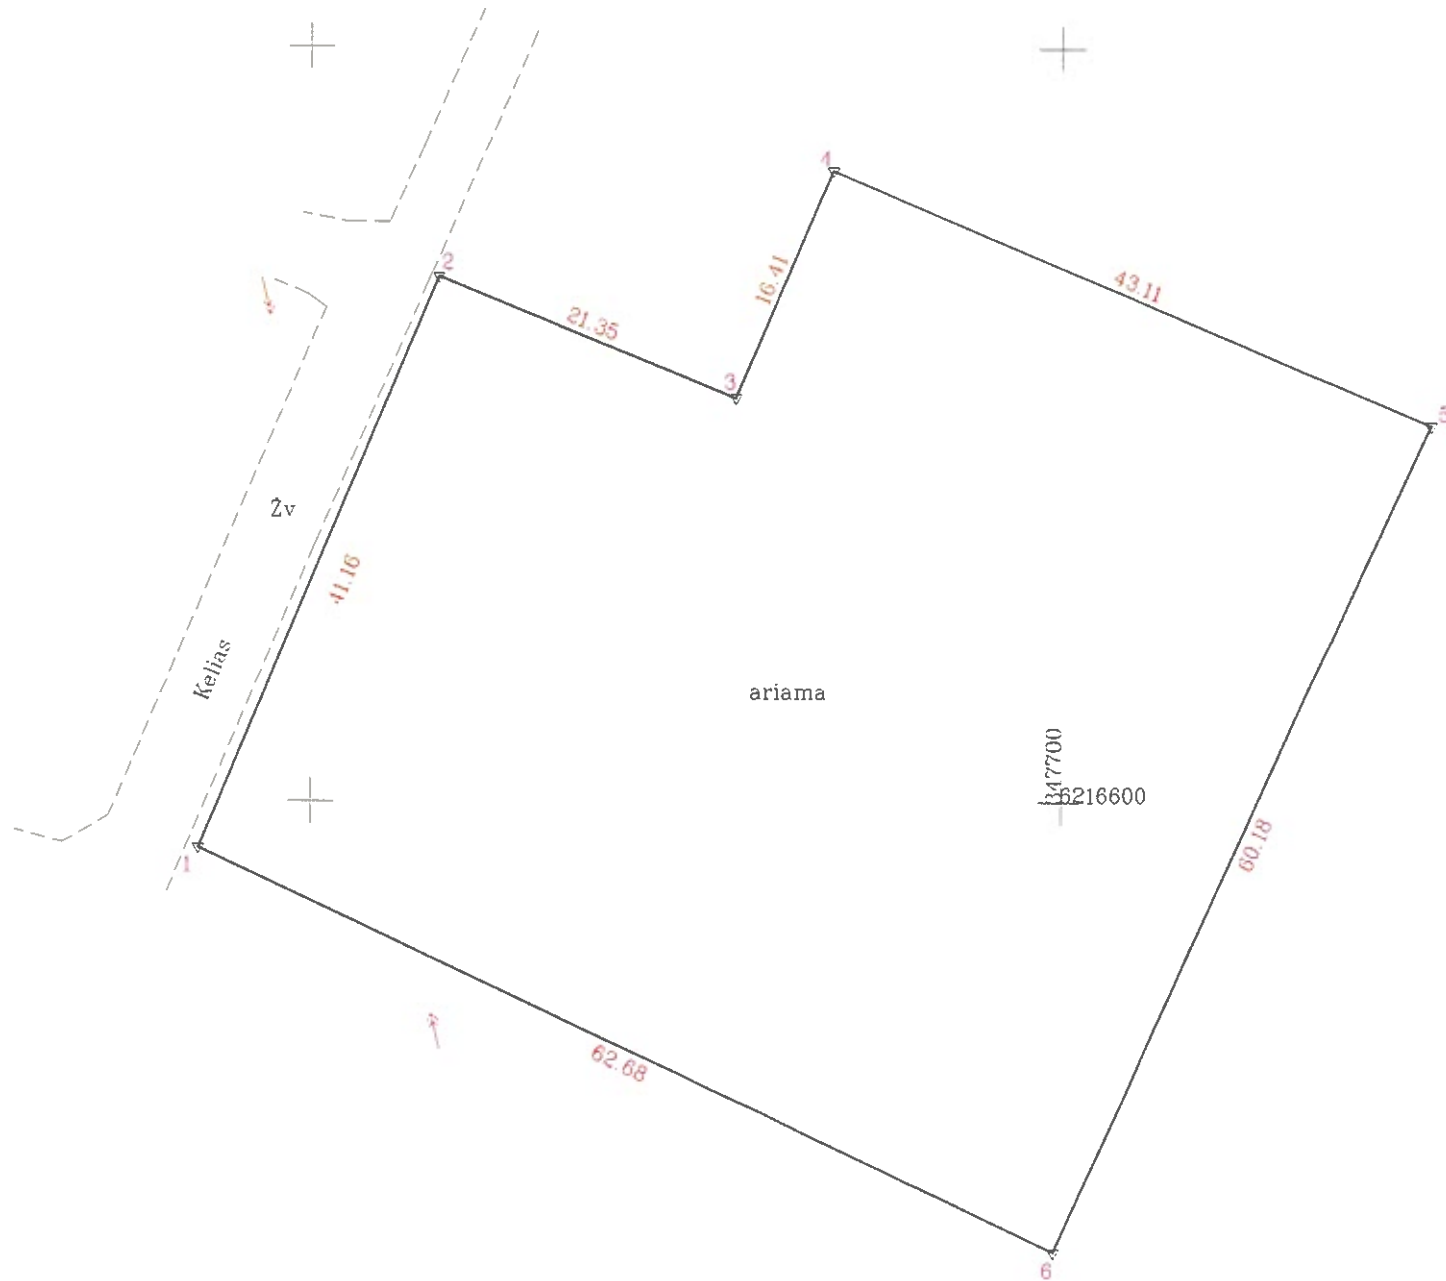

Kadastro:	vietovė	<b>Salantai</b>	blokas	sklypas
Žemės sklypo kadastro Nr.		5 6 6 4 0 0 0 1 0 0 0 0		

Savivaldybė	Kretingos r. sav.
Seniūnija	-
Gyvenamoji vietovė	Salantai
Galvė, namo Nr.	-

Gretimybė	Gretimų žemės sklypo kadastro Nr.	Pastabos
1-2		Kelias
2-1		VZ

Naudojamas plotas							
Privati				Valstybinė			
atskirai		bendrai		atskirai		bendrai	
ind.	m <sup>2</sup>	ind.	m <sup>2</sup>	ind.	m <sup>2</sup>	ind.	m <sup>2</sup>
					3400		

Su pagal 2023 m. 04 mėn. 06 d. atliktą žemės sklypo ribų pažėnklinimą-parodymą parengtame žemės sklypo plane išbraižytomis ribomis ir apskaičiuotu žemės sklypo plotu sutinku

Augenija Paulienė  
(žemės sklypo savininke (esamojo arba būsimąjo) vardas, pavardė)

(parašas) (data)

V. Maciaus individuali įmonė

Pareigos	Parašas	Vardas, pavardė	Data
Savininkas		Vytautas Macius	

Matininko kvalifikacijos pažymėjimo Nr. \_\_\_\_\_

# ŽEMĖS SKLYPO PLANAS M 1:500

Sklypo plotas 3400 m<sup>2</sup>

Žemės sklypo kadastro Nr. 5 6 6 4 0 0 0 1 0 0 0 0

## KOORDINACIŲ ŽINIARAŠTIS

Koordinacių sistema LKS-94							
Taško Nr.	Kodas	X	Y	Taško Nr.	Kodas	X	Y
1	R	6216596.84	347642.64				
2	R	6216634.80	347658.57				
3	R	6216626.76	347678.35				
4	R	6216641.85	347684.80				
5	R	6216625.08	347724.51				
6	R	6216570.36	347699.45				

Duomenys apie žemės sklypo servitutus

Sl. Nr.	Servituto Kodas	Nekilnojamojo turto registre įrašyto ar teritorijų planavimo dokumente nustatyto servituto pavadinimas ir rūšis	Servituto plotas m <sup>2</sup>
-	-	-	-
-	-	-	-
-	-	-	-
-	-	-	-

Žemės sklypo centro koordinatės		Darbo LitPOS laikas	
Koordinacių sistema	Koordinatės X/Y	Data	
Valstybinė		Prisijungta	
LKS-1994		Atsijungta	
Žiniaraštį sudarė			
..... (parašas)	V. Macius (vardas ir pavardė)	..... (kvalifikacijos pažymėjimo Nr.)	..... (data)

Ištrauka ir Lietuvos Respublikos administracinių nusizengimų kodekso:  
112 straipsnis. Nuolatinių žemėnaudos riboženkių sunaikinimas arba sugadinimas užtraukia baudą nuo septyniadesimt iki vieno šimto keturiasdešimt eurų.