


ŽEMĖS SKLYPO PLANAS M 1:500

Žemės sklypo plotas 4600 m²

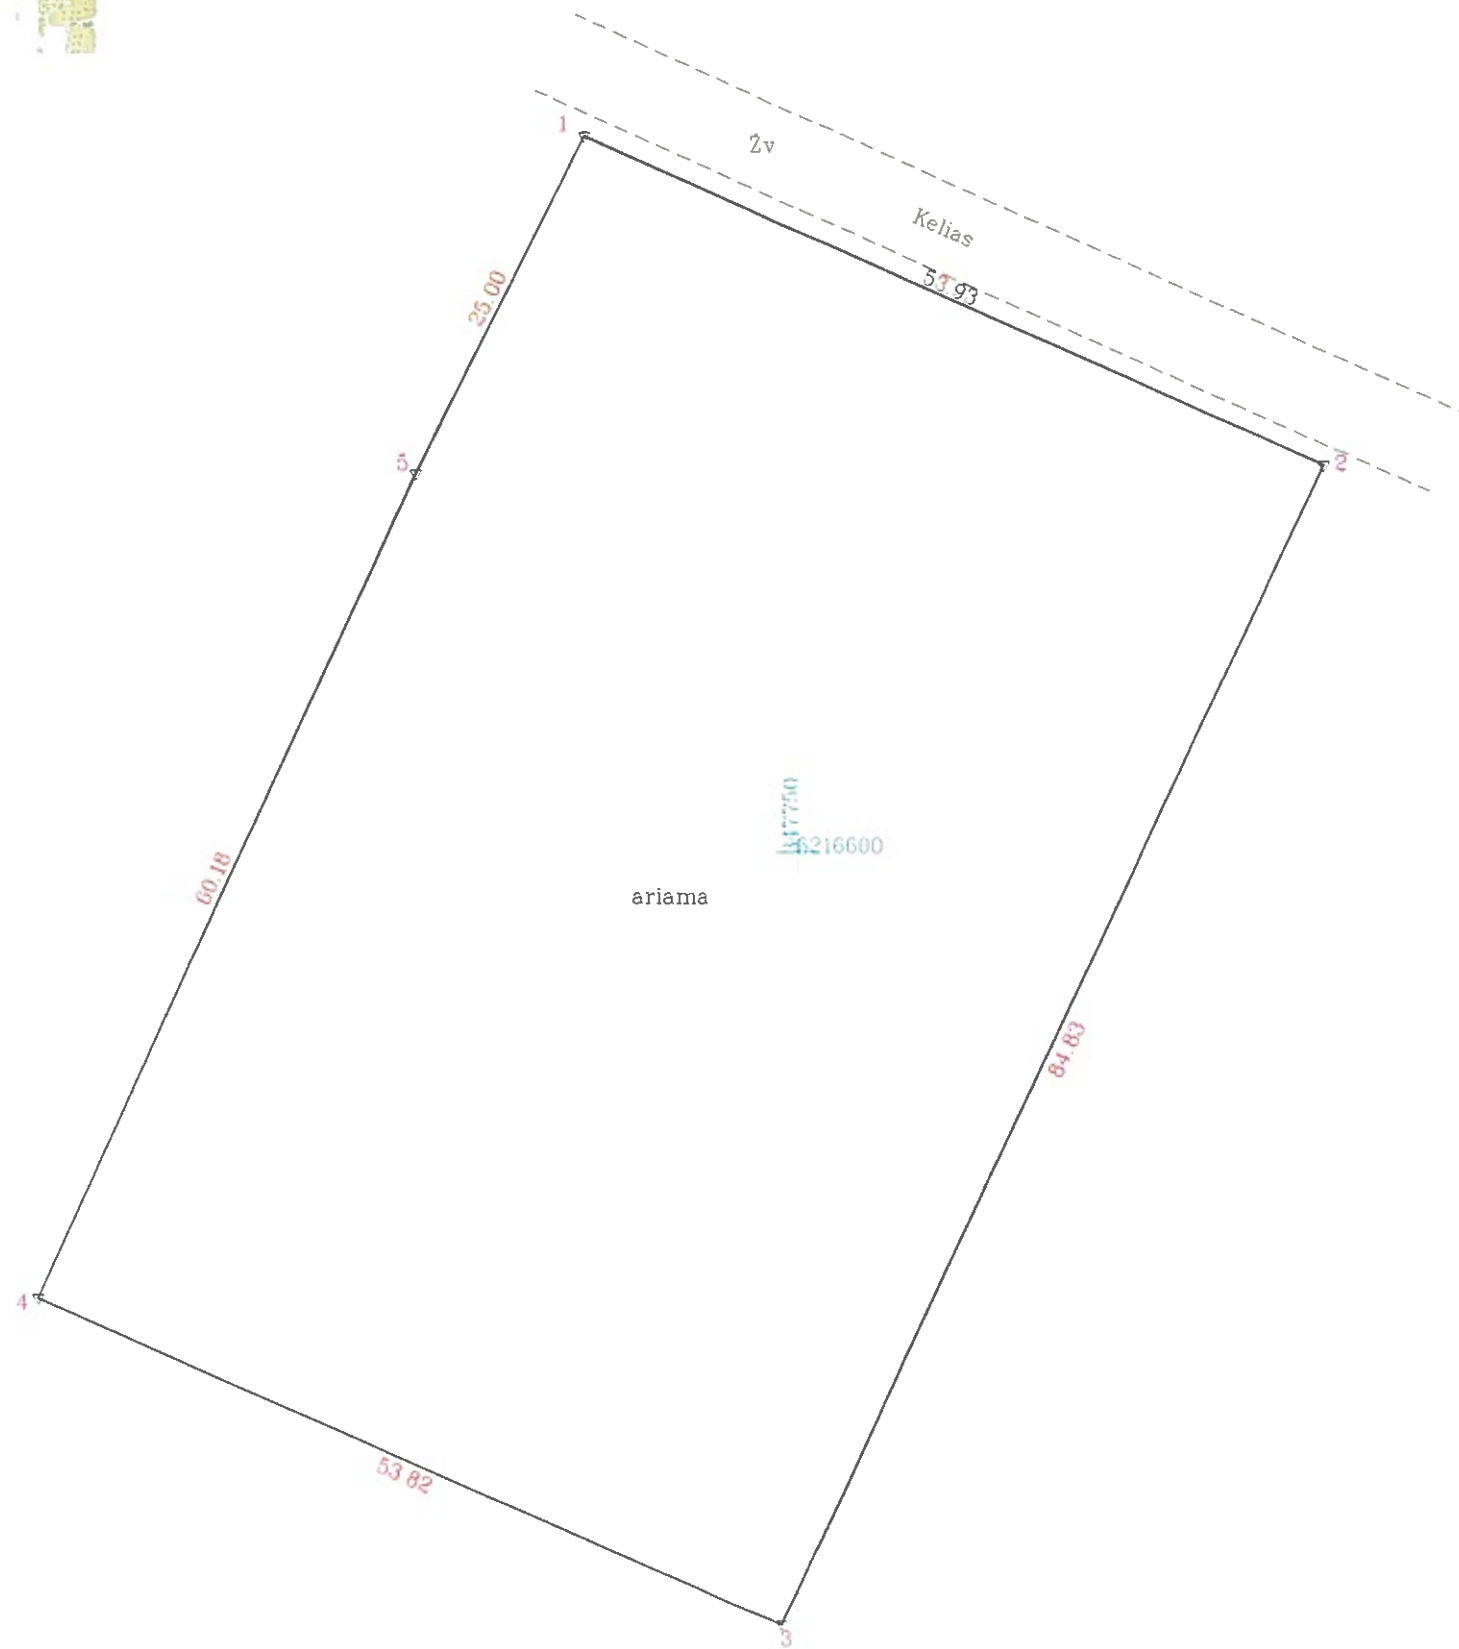

Kadastro:	vielovė	Salantai	blokas	sklypas
Žemės sklypo kadastro Nr.			5 6 6 4 0 0 0 1 0 0 0 0	


Savivaldybė	Kretingos r. sav.
Seniūnija	-
Gyvenamoji vielovė	Salantai
Galvė, namo Nr.	-

Gretimybė	Gretimų žemės sklypų kadastro Nr.	Pastabos
1-2		Žudgalio g.
2-1		VZ


Naudojamas plotas							
Privati				Valstybinė			
atskirai		bendrai		atskirai		bendrai	
ind.	m ²	ind.	m ²	ind.	m ²	ind.	m ²
					4600		

Su pagal 2023 m. 04 mėn. 06 d. atliktą žemės sklypo ribų paženklinimą-parodymą parengtame žemės sklypo plane išbraizytais ribomis ir apskaičiuotu žemės sklypo plotu sutinku

[Redacted] (Žemės sklypo savininko (esamojo arba būsimąjo) vardas, pavardė)

 (parasas)
 (data)

V. Maciaus individuali įmonė

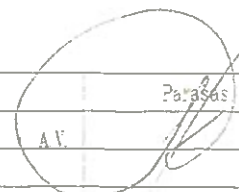Pareigos	Parasas	Vardas, pavardė	Data
Savininkas		Vytautas Macius	
Matavinko kvalifikacijos pažymėjimo Nr.			

ŽEMĖS SKLYPO PLANAS M 1:500

Sklypo plotas 4600 m²

Žemės sklypo kadastro Nr. 5 6 6 4 0 0 0 1 0 0 0 0

KOORDINACIŲ ŽINIARAŠTIS

Koordinacių sistema LKS-94							
Taško Nr.	Kodas	X	Y	Taško Nr.	Kodas	X	Y
1	R	6216647.49	347735.58				
2	R	6216625.86	347784.98				
3	R	6216549.09	347748.90				
4	R	6216570.36	347699.45				
5	R	6216625.08	347724.51				
Žemės sklypo centro koordinatės				Darbo LitPOS laikas			
Koordinacių sistema		Koordinatės X/Y		Data			
Valstybinė				Prisijungta			
LKS-1994				Atsijungia			
Žiniaraštį sudarė							
(parašas)		V. Macius (vardas ir pavardė)		(kvalifikacijos pažymėjimo Nr.)		(data)	

Duomenys apie žemės sklypo servitutus

Et. Nr.	Servituto Kodas	Nekilnojamojo turto registre įrašyto ar teritorijų planavimo dokumente nustatyto servituto pavadinimas ir rūšis	Servituto plotas m ²
-	-	-	-
-	-	-	-
-	-	-	-
-	-	-	-

Ištrauka ir Lietuvos Respublikos administracinių nusižengimų kodekso:

112 straipsnis. Nuolatinių žemėnaudos riboženklų sunaikinimas arba sugadinimas užtraukia baudą nuo septyniadesimt iki vieno šimto keturiasdesimt eurų.