


**Padvarių k. gatvių išdėstymo planas**  
**M 1:1000**



Kėdainių rajono savivaldybės taryba  
 20 \_\_\_\_ m. \_\_\_\_ d. sprendimo Nr. \_\_\_\_  
 I priedas

Kartografinis pagrindas	Ortofoto	
Koordinatinių nustatymo būdas	Grafinis	
<b>KOORDINACIJŲ ŽININARAŠTIS</b>		
Nr. plane	X	Y
A1	6200036	327986
A2	6200019	327945

**Kretingos m. gatvių išdėstymo planas**  
**M 1:5000**

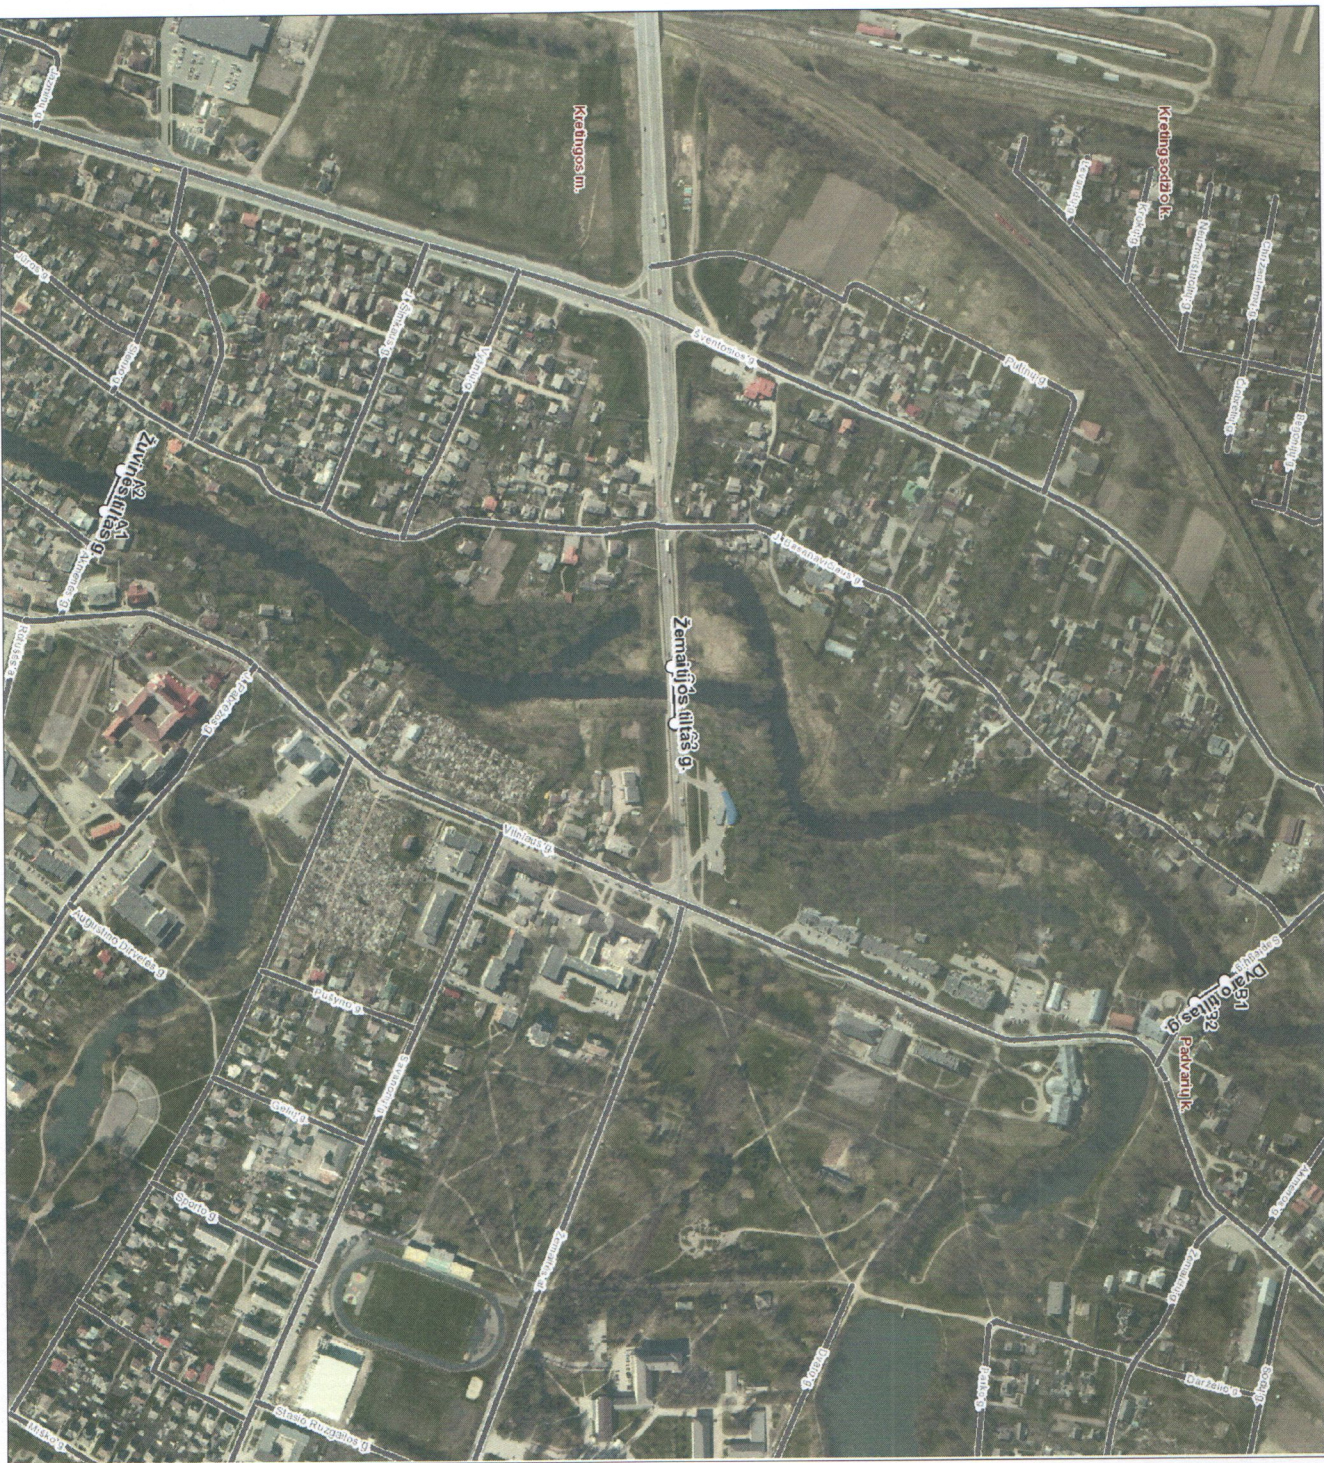

Kretingos rajono savivaldybės meryba  
 20 m. \_\_\_\_\_ d. sprendimo Nr. \_\_\_\_\_  
 2 priedas

Kartografinis pagrindas		Ortofoto	
Koordinatinių nustatymo būdas		Gratinis	
<b>KOORDINACIŲ ŽINIARAŠTIS</b>			
Nr. plane	X	Y	
A1	6198676	327371	
A2	6198693	327331	
B1	6199766	327841	
B2	6199736	327861	
C1	6199228	327527	
C2	6199231	327583	

Kretingos m. gatvių išdėstymo planas  
M 1:2000



Kretingos rajono savivaldybės taryba  
20 \_\_\_\_ m. \_\_\_\_ d. sprendimo Nr. \_\_\_\_  
3 priedas

	Kartografinis pagrindas	Ortofoto
	Koordinatų nustatymo būdas	Grafinis
<b>KOORDINACIJŲ ŽINIAVAŠTIS</b>		
Nr. plane	X	Y
A1	6198204	327042
A2	6198184	327072
B1	6197825	327093
B2	6197796	327078

Kretingos m. gatvių išdėstymo planas  
M 1:7500



Kretingos rajono savivaldybės taryba  
20\_\_ m. \_\_\_\_\_ d. sprendimo Nr. \_\_\_\_\_  
4 priedas

Kartografinis pagrindas	Ortofoto	
Koordinatinių nustatymo būdas	Gratinis	
<b>KOORDINACIŲ ŽINIARAŠTIS</b>		
Nr. plane	X	Y
A1	6196761	326709
A2	6196775	326745
B1	6195303	326023
B2	6195271	326043
C1	6196194	326570
C2	6196183	326595

**Kretingos m. gatvių išdėstymo planas**  
**M 1:1000**

Kretingos rajono savivaldybės taryba  
 20\_\_ m. \_\_\_\_\_ d. sprendimo Nr. \_\_\_\_\_  
 5 priedas



Kartografinis pagrindas			Ortofoto
Koordinatinių nustatymo būdas			Grafinis
<b>KOORDINACIJŲ ŽINIAKRAŠTIS</b>			
Nr. plane	X	Y	
A1	6198838	327537	
A2	6198856	327553	