



Žemės sklypo išdėstymo schema

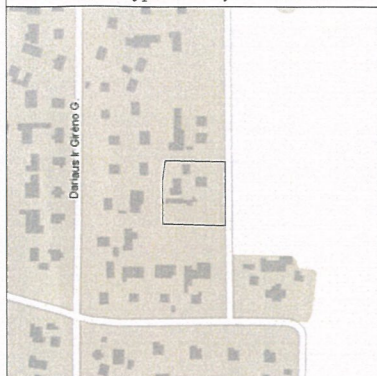

ŽEMĖS SKLYPO PLANAS M 1:500

Žemės sklypo plotas 3557m²

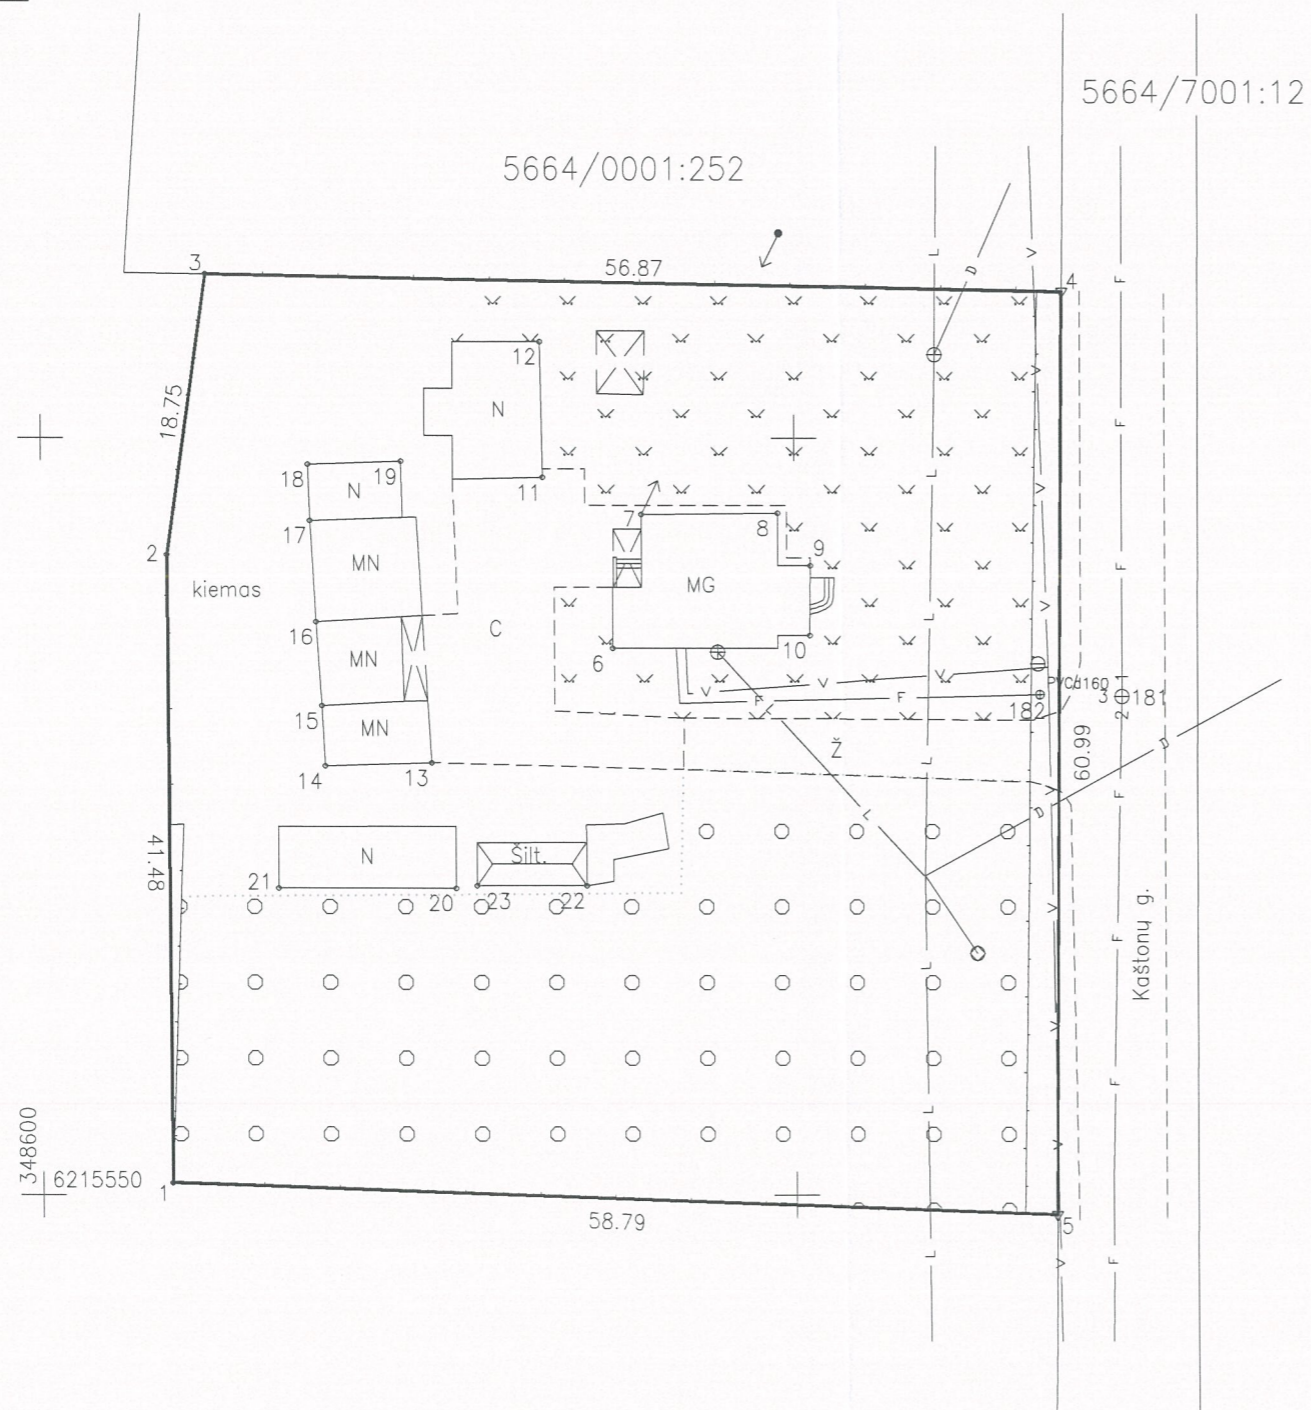

Kadastro:	vietovė	Salantai mst.	blokas				sklypas							
Žemės sklypo kadastro Nr.:			5	6	6	4	0	0	0	1	0	0	0	0

Savivaldybė	Kretingos r.
Seniūnija	Salantų miesto sen.
Gyvenamoji vietovė	Salantų m.
Gatvė, namo Nr.	Kaštonų g. 6

Gretimybė	Gretimo žemės sklypo kadastro Nr.	Pastabos
1-3		VZ
3-4	5664/0001:252	
4-5	5664/7001:12	
5-1		VZ

Su pagal 2023 m. vasario mėn. 13 d. atliktą žemės sklypo ribų paženklinimą-parodymą parengtame žemės sklypo plane išbraižytomis ribomis ir apskaičiuotu žemės sklypo plotu sutinku:

(žemės sklypo savininko (esamo arba būsimąjo) vardas, pavardė)

(parašas)

(data)

Ievos Račaitės II

Tel. Nr. 8 646 62911, el.paštas: ieva129@gmail.com

Pareigos	Parašas	Vardas, pavardė	Data
Direktorius A.V.		Ieva Račaitė	2023-02-13

Matininko kvalifikacijos pažymėjimo Nr.: 2M-M-2581



