



Žemės sklypo išdėstymo schema

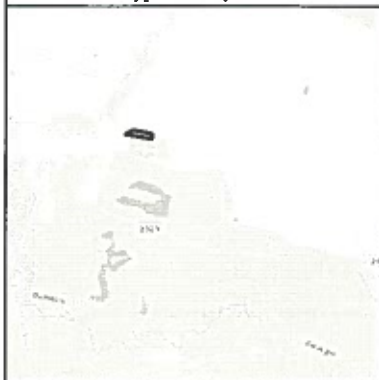

ŽEMĖS SKLYPO PLANAS M 1:500

Sklypo plotas 1522 m²

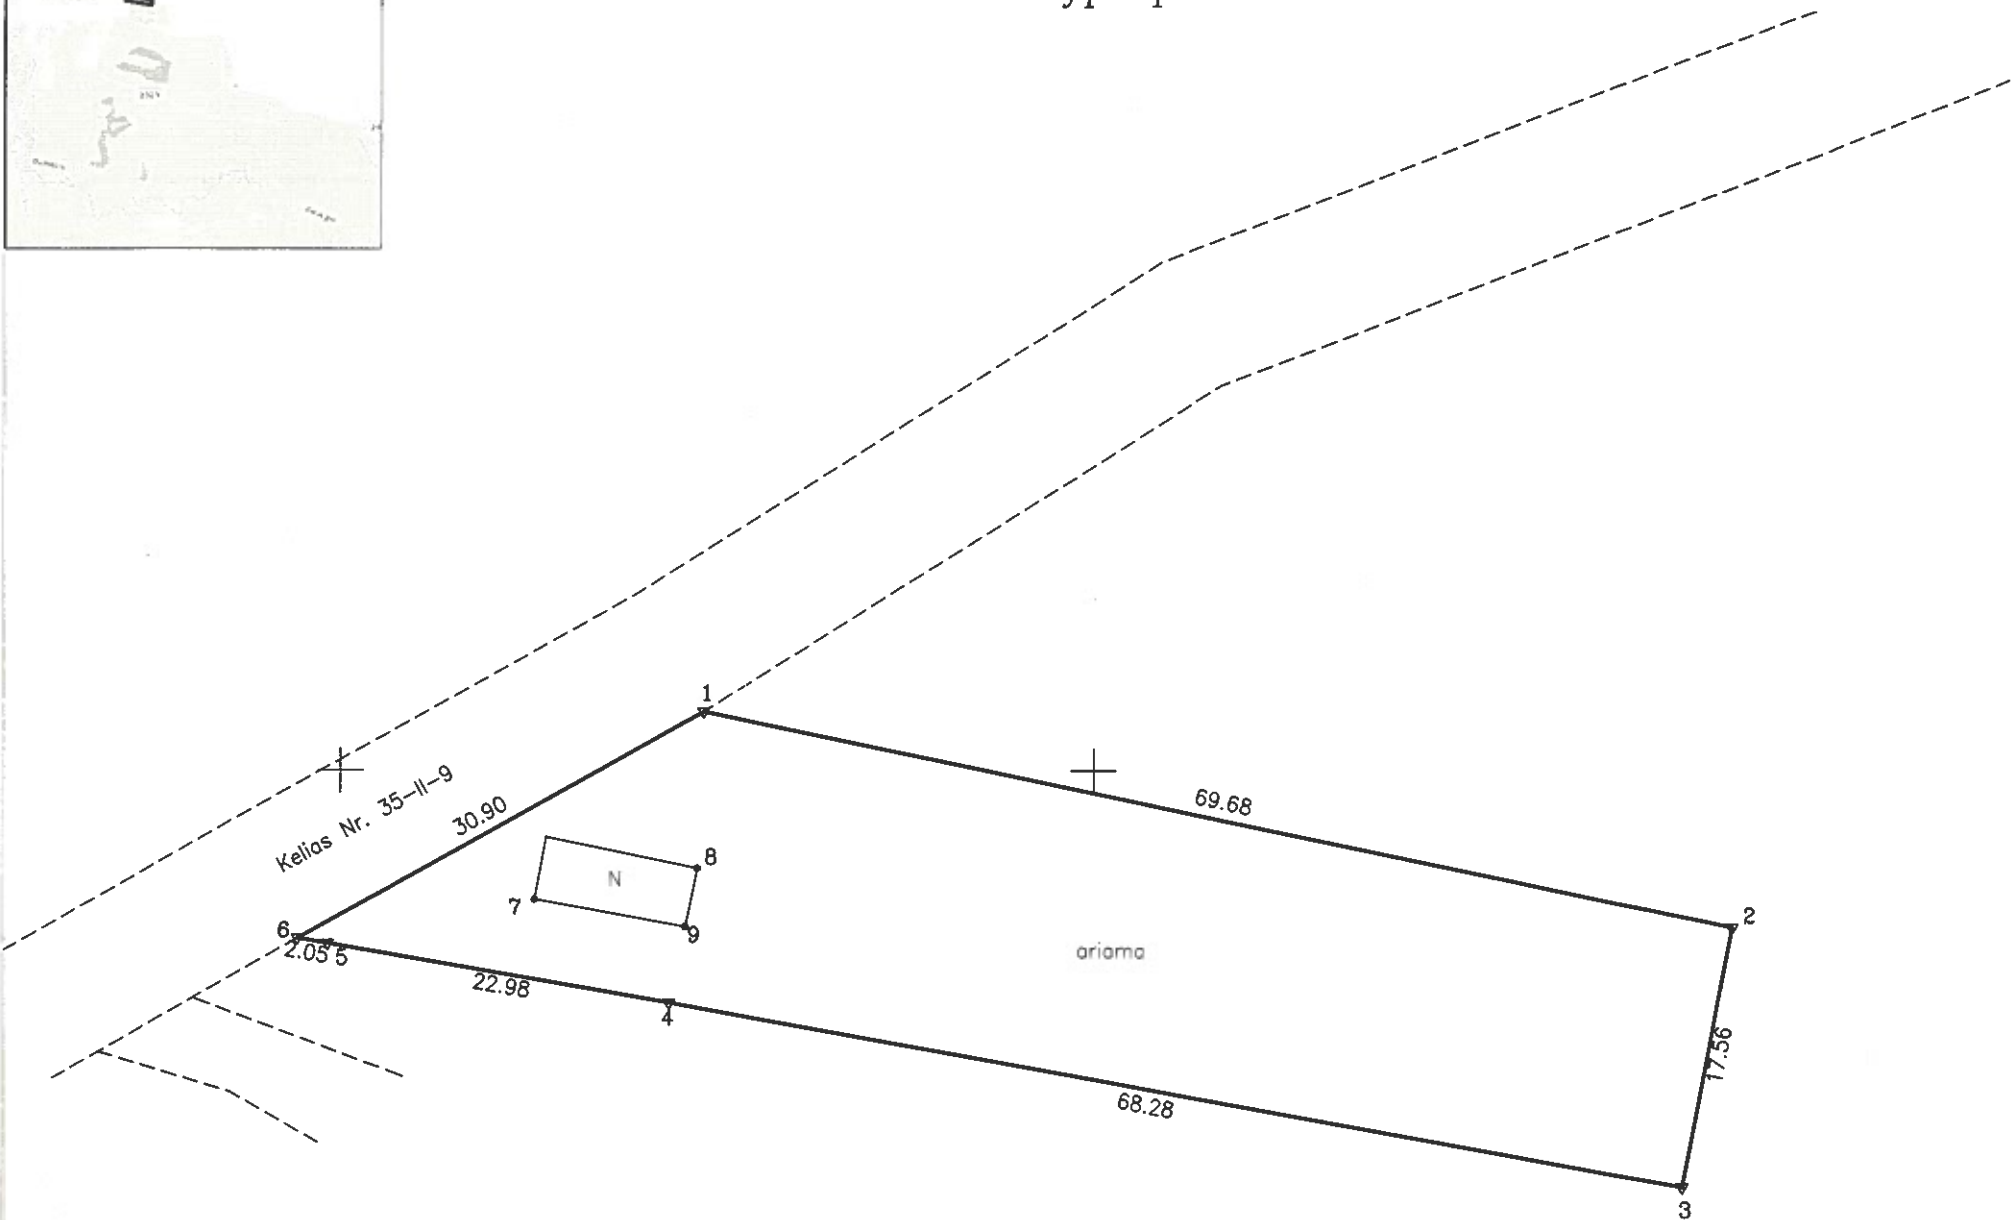

Kadastro vietovės pavadinimas:	Darbėnų								
Žemės sklypo kadastro numeris:	kodas			blokas			sklypas		
	5	6	0	4	0	0	0	5	0

Savivaldybė	Kretingos
Seniūnija	Darbėnų
Gyvenamoji vietovė	Darbėnų mstl.
Gatvė, namo Nr.	Vaineikių g. 35A

Gretimybė	Gretimo žemės sklypo kadastro Nr.	Pastabos
1-2	5604/0005:422	-
2-3	5604/0005:501	-
3-5	5604/0005:374	-
5-6	-	VZF
6-1	-	Kelias Nr.35-II-9
-	-	-

Su pagal 2024 m. liepos mėn. 30 d. atliktą žemės sklypo ribų paženklinimą-parodymą parengtame žemės sklypo plane išbraizytais ribomis ir apskaičiuotu žemės sklypo plotu sutinku:

(žemės sklypo savininko (esamo arba būsimąjo) vardas, pavardė) _____ (parašas) _____ (data) 2024.11.20

LIETUVOS RESPUBLIKA _____ (parašas) _____ (data)



30100
6213150

VALSTYBINĖS ĮMONĖ ŽEMĖS ŪKIO DUOMENŲ CENTRAS
 ŽEMĖS TVARKYMO IR GEODEZIJOS DEPARTAMENTAS
 KAUNO ŽEMETVARKOS IR GEODEZIJOS SKYRIUS
 Įmonės k. 306205513, PVM m. k. LT10015583574
 Tel (8 5) 266 0620, E. pristatymas 306205513, el. p. info@zudc.lt, www.zudc.lt

Pareigos	Parašas	Vardas, pavardė	Data
Projektų vadovė	<i>[Signature]</i>	Sandra Maksvytytė	2024-11-20
Specialistas	<i>[Signature]</i>	Edvardas Liebus	2024-11-20

Matininko kvalifikacijos pažymėjimo Nr.: 2M-M-1802



ŽEMĖS SKLYPO PLANAS M 1:500


Sklypo plotas 1522 m²

Žemės sklypo kadastro Nr.	kodas	blokas	sklypas
	5 6 0 4	0 0 0 5	0

KOORDINACIŲ ŽINIARAŠTIS

Koordinacių sistema: valstybinė LKS-94							
Taško Nr.	Kodas	X	Y	Taško Nr.	Kodas	X	Y
1	R	6213203.93	330074.13				
2	R	6213189.63	330142.33				
3	R	6213172.38	330139.03				
4	R	6213184.53	330071.84				
5	R	6213188.47	330049.20				
6	R	6213188.82	330047.18				
7	NK	6213191.42	330062.87				
8	NK	6213193.49	330073.70				
9	NK	6213189.59	330072.90				

SKLYPO CENTRO KOORDINATĖS		Darbo LitPOS laikas					
Koordinacių sistema	Koordinatės X/Y	Data	2024-07-30	-	-	-	-
Valstybinė	X=6213188	Prisijungta	09:30	-	-	-	-
LKS-1994	Y=330100	Atsijungta	10:00	-	-	-	-

Žiniaraštį sudarė		Edvardas Liebus	2M-M-1802	2024-11-20
	(parašas)	(vardas ir pavardė)	(kvalifikacijos pažymėjimo Nr.)	(data)

Duomenys apie žemės sklypo servitutus			
Eilės Nr	Servituto kodas	Nekilnojamojo turto registre įrašyto ar teritorijų planavimo dokumente nustatyto servituto pavadinimas ir rūšis	Servituto plotas, m ²

Ištrauka iš Lietuvos Respublikos administracinių nusižengimų kodekso:

112 straipsnis. Nuolatinių žemėnaudos riboženklų sunaikinimas arba sugadinimas užtraukia baudą nuo septyniasdešimt iki vieno šimto keturiasdešimt eurų.