


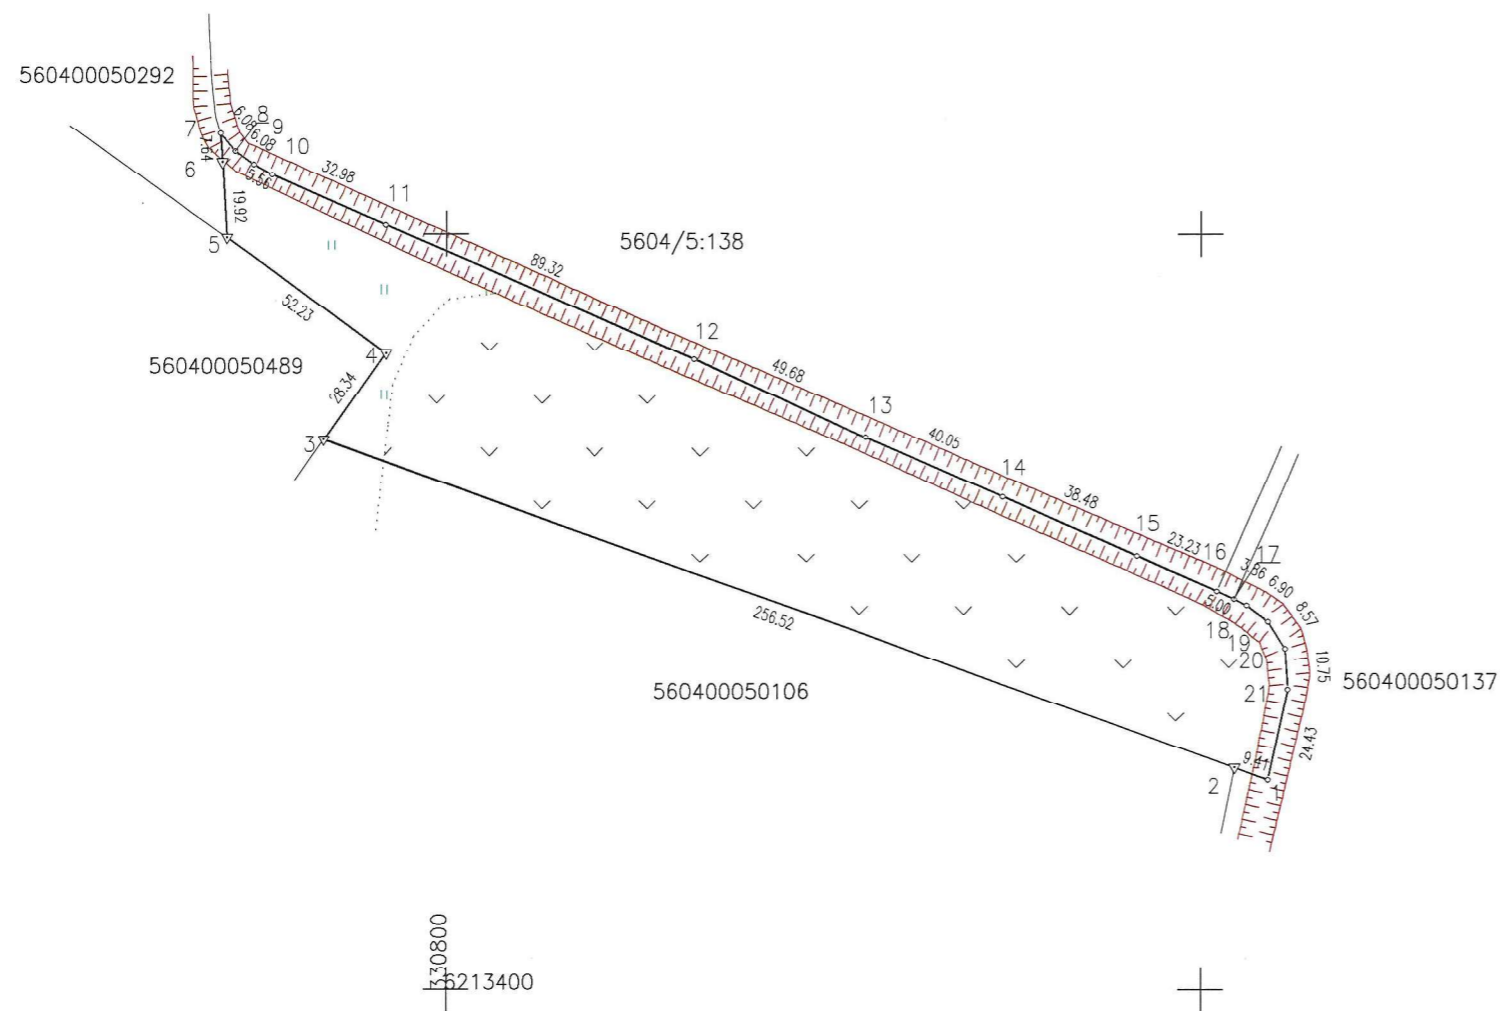

ŽEMĖS SKLYPO PLANAS M 1:2000

Žemės sklypo plotas 14081m²



Kadastras:	vietovė	Darbėnų	blokas				sklypas							
Žemės sklypo kadastro Nr.:			5	6	0	4	0	0	0	5	0	0	0	0

Savivaldybė	Kretingos
Seniūnija	Darbėnų
Gyvenamoji vietovė	Darbėnų
Gatvė, namo Nr.	-

Gretimybė	Gretimo žemės sklypo kadastro Nr.	Pastabos
1-2		VŽ
2-3	5604/0005:106	
3-5	5604/0005:489	
5-7	5604/0005:292	
7-16	5604/0005:138	
16-17		Kelias
17-1	5604/0005:137	

Su pagal 2025. m. 04. mėn. 18 d. atliktą žemės sklypo ribų paženklinimą-parodymą parengtame žemės sklypo plane išbraizytomis ribomis ir apskaičiuotu žemės sklypo plotu sutinku:

(žemės sklypo savininko (esamo arba būsimąjo) vardas, pavardė)

[Signature] 2025-04-18
(parašas) (data)

Kretingos rajono savivaldybė

Savonorių g. 24, Kretinga, tel. +37060028326, el.p.: osvald7613@yahoo.com

Pareigos	Parašas	Vardas, pavardė	Data
Matininkas A.V.	<i>[Signature]</i>	Osvaldas Krusa	2025-04-18

Matininko kvalifikacijos pažymėjimo Nr.: 2M-M-1516

