


Žemės sklypo išdėstymo schema



ŽEMĖS SKLYPO DALIŲ PLANAS M 1: 500

Sklypo plotas 3002 m²

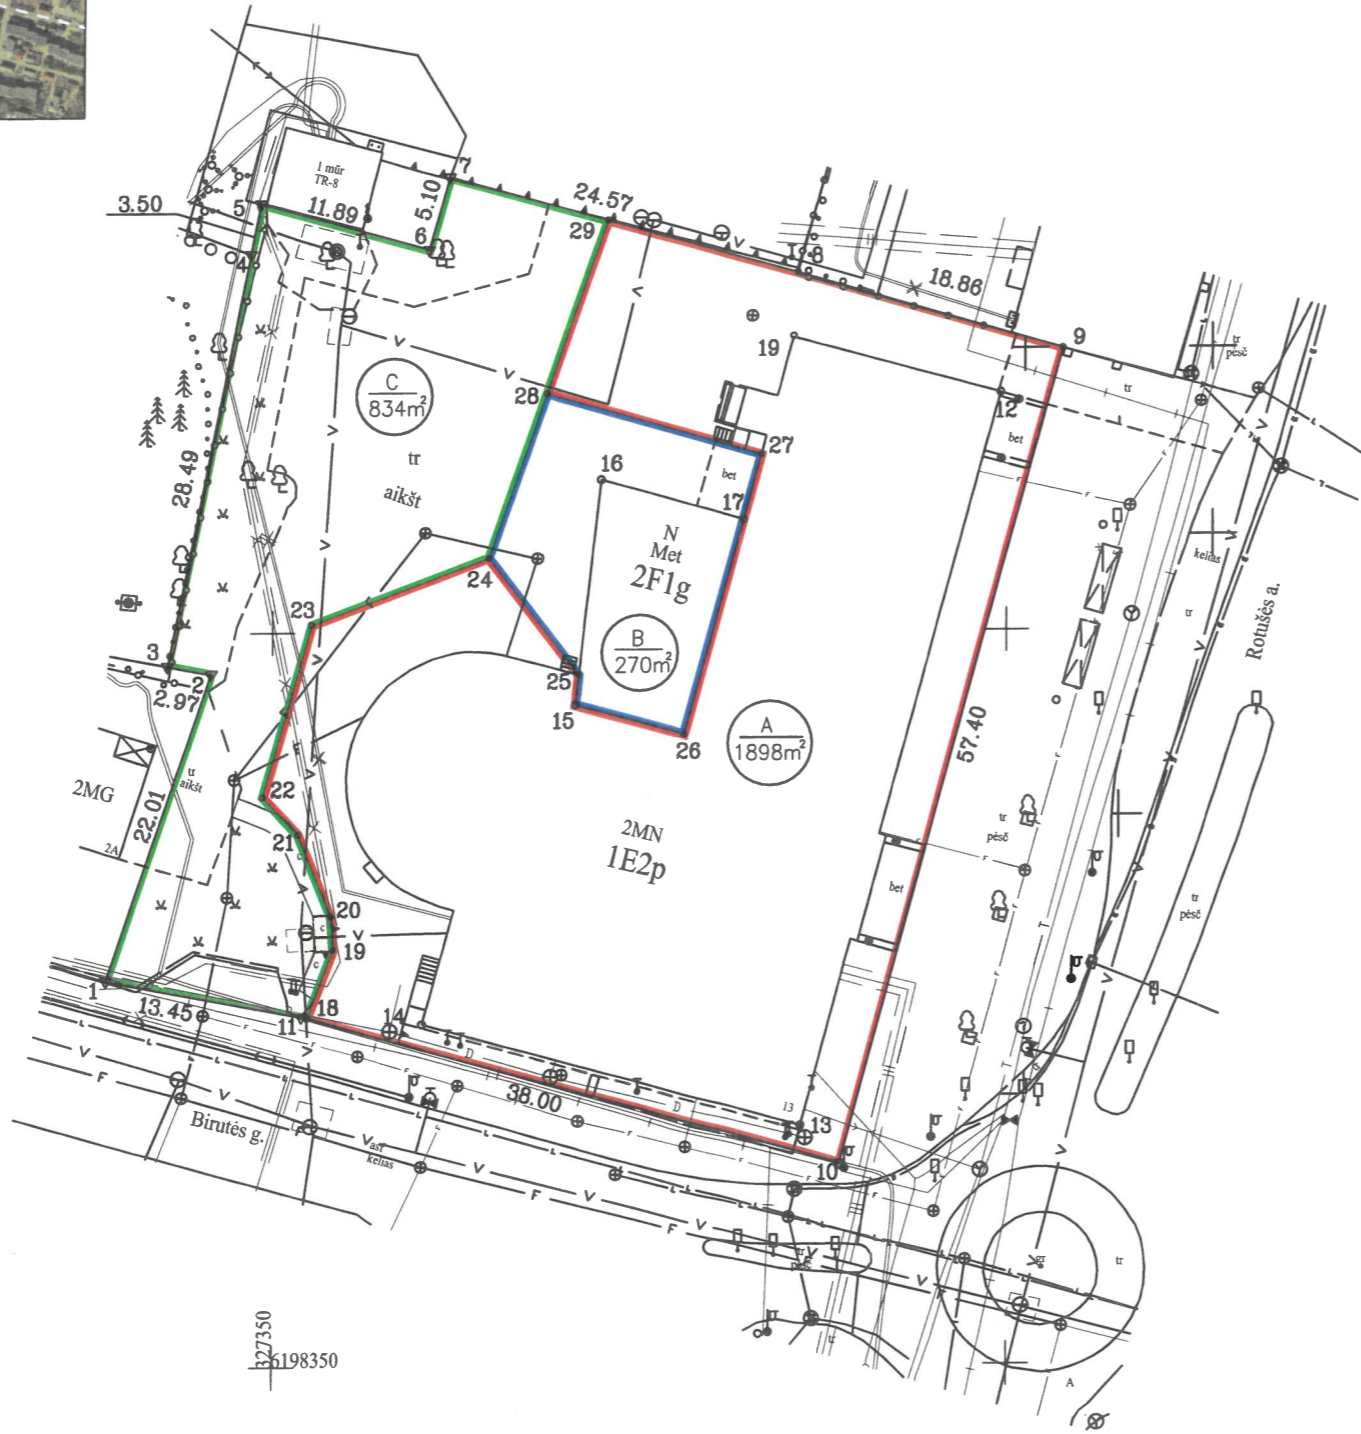

Linijų anotacijų lentelė

Gretimybė	Atstumas
10-18	37.58
18-11	0.42
18-19	4.98
19-20	2.28
20-21	6.05
21-22	3.50
22-23	12.17
23-24	12.65
24-28	11.84
24-25	10.08
25-15	2.07
15-26	7.62
28-17	15.14
17-27	4.58
27-28	15.07
28-29	12.43
7-29	11.16
29-8	13.41

Kadastro vietovės pavadinimas:	Kretingos										
Žemės sklypo kadastro numeris:	kodas	blokas	sklypas								
	5	6	3	4	0	0	0	8	0	4	6

Savivaldybė	Kretingos r.
Seniūnija	Kretingos miesto sen.
Gyvenamoji vietovė	Kretingos m.
Gatvė, namo Nr.	Rotušės a. 13

Gretimybė	Gretimo žemės sklypo kadastro Nr.	Pastabos
1-3	5634/0008:136	
3-4	5634/0008:53	
4-5		V.Ž.F.
5-7	5634/0008:565	
7-8	5634/0008:132	
8-9	5634/0008:940	
9-10		V.Ž.F.
10-1	5634/0008:1031	Birutės g.

Išskiriamos žemės sklypo dalys							
Valstybinė				Privati			
atskirai		bendrai		atskirai		bendrai	
ind.	m ²	ind.	m ²	ind.	m ²	ind.	m ²
A	1898						
B	270						
		C	834				

Kretingos vartotojų kooperatyvas
a.k 163977658
(žemės sklypo savininko (esamojo arba būsimąjo) vardas, pavardė) A-1898m²
 Kretingos vartotojų kooperatyvas
a.k 163977658
(žemės sklypo savininko (esamojo arba būsimąjo) vardas, pavardė) B-270m²
 LIETUVOS RESPUBLIKA a.k 111105555
(žemės sklypo savininko (esamojo arba būsimąjo) vardas, pavardė) C-834m²



KARTOGRAFINIAI PROJEKTAI

LICENCIJOS Nr.G-820-(900) IŠDUOTA 2008 09 25

Pareigos	Parašas	Vardas, pavardė	Data
Direktorius A.V.		Edmundas Petrauskas	2025-04-10
Matininkas		Marius Jurkus	2025-04-10

Matininko kvalifikacijos pažymėjimo Nr.: 2M-M-2490

ŽEMĖS SKLYPO DALIŲ PLANAS M 1: 500

Sklypo plotas 3002 m²

Žemės sklypo kadastro Nr.	kodas	blokas	sklypas
	5 6 3 4 0 0 0 8 0 4 6 6		

KOORDINACIŲ ŽINIARAŠTIS

Koordinacių sistema: valstybinė LKS-94							
Taško Nr.	Kodas	X	Y	Taško Nr.	Kodas	X	Y
1	R	6198376.37	327338.78				
2	R	6198397.22	327345.83				
3	R	6198397.77	327342.91				
4	R	6198425.72	327348.45				
5	R	6198429.15	327349.13				
6	R	6198426.00	327360.60				
7	R	6198430.91	327361.98				
8	R	6198424.36	327385.66				
9	R	6198419.13	327403.78				
10	R	6198363.77	327388.63				
11	R	6198373.87	327352.00				
12	NK	6198416.14	327399.59				
13	NK	6198366.32	327385.92				
14	NK	6198373.32	327360.22				
15	NK	6198395.01	327370.65				
16	NK	6198410.33	327372.36				
17	NK	6198407.62	327381.99				
18	DK	6198373.76	327352.40				
19	DK	6198378.41	327354.18				
20	DK	6198380.67	327354.02				
21	DK	6198386.27	327351.75				
22	DK	6198388.82	327349.35				
23	DK	6198400.53	327352.68				
24	DK	6198405.02	327364.72				
25	DK	6198397.07	327370.88				
26	DK	6198393.01	327378.01				
27	DK	6198412.02	327383.17				
28	DK	6198416.18	327368.68				
29	DK	6198427.94	327372.73				

Žiniaraštį sudarė



Marius Jurkus
(vardas ir pavardė)

2M-M-2490
(kvalifikacijos pažymėjimo Nr.)

2025-04-10
(data)