




ŽEMĖS SKLYPO PLANAS M 1:500

Žemės sklypo plotas 3736 m²

Kadastro vietovės pavadinimas:	Kretinga mst.						
Žemės sklypo kadastro numeris:	kodas	blokas	sklypas				
	5 6 3 4	0 0 0	8				

Savivaldybė	Kretingos r.
Seniūnija	Kretingos miesto sen.
Gyvenamoji vietovė	Kretingos m.
Gatvė, namo Nr.	V.Kudirkos g. 7

Gretimybė	Gretimo žemės sklypo kadastro Nr.	Pastabos
1-3	5634/0007:808	
3-5	5634/0008:491	
5-7		DP sklypas Nr. 4
7-8	5634/0008:801	
8-10	5634/7001:34	
10-11		DP sklypas Nr. 11
11-15		DP sklypas Nr. 5
15-18		VŽF
18-20		DP sklypas Nr. 8
20-1	5634/0007:941	

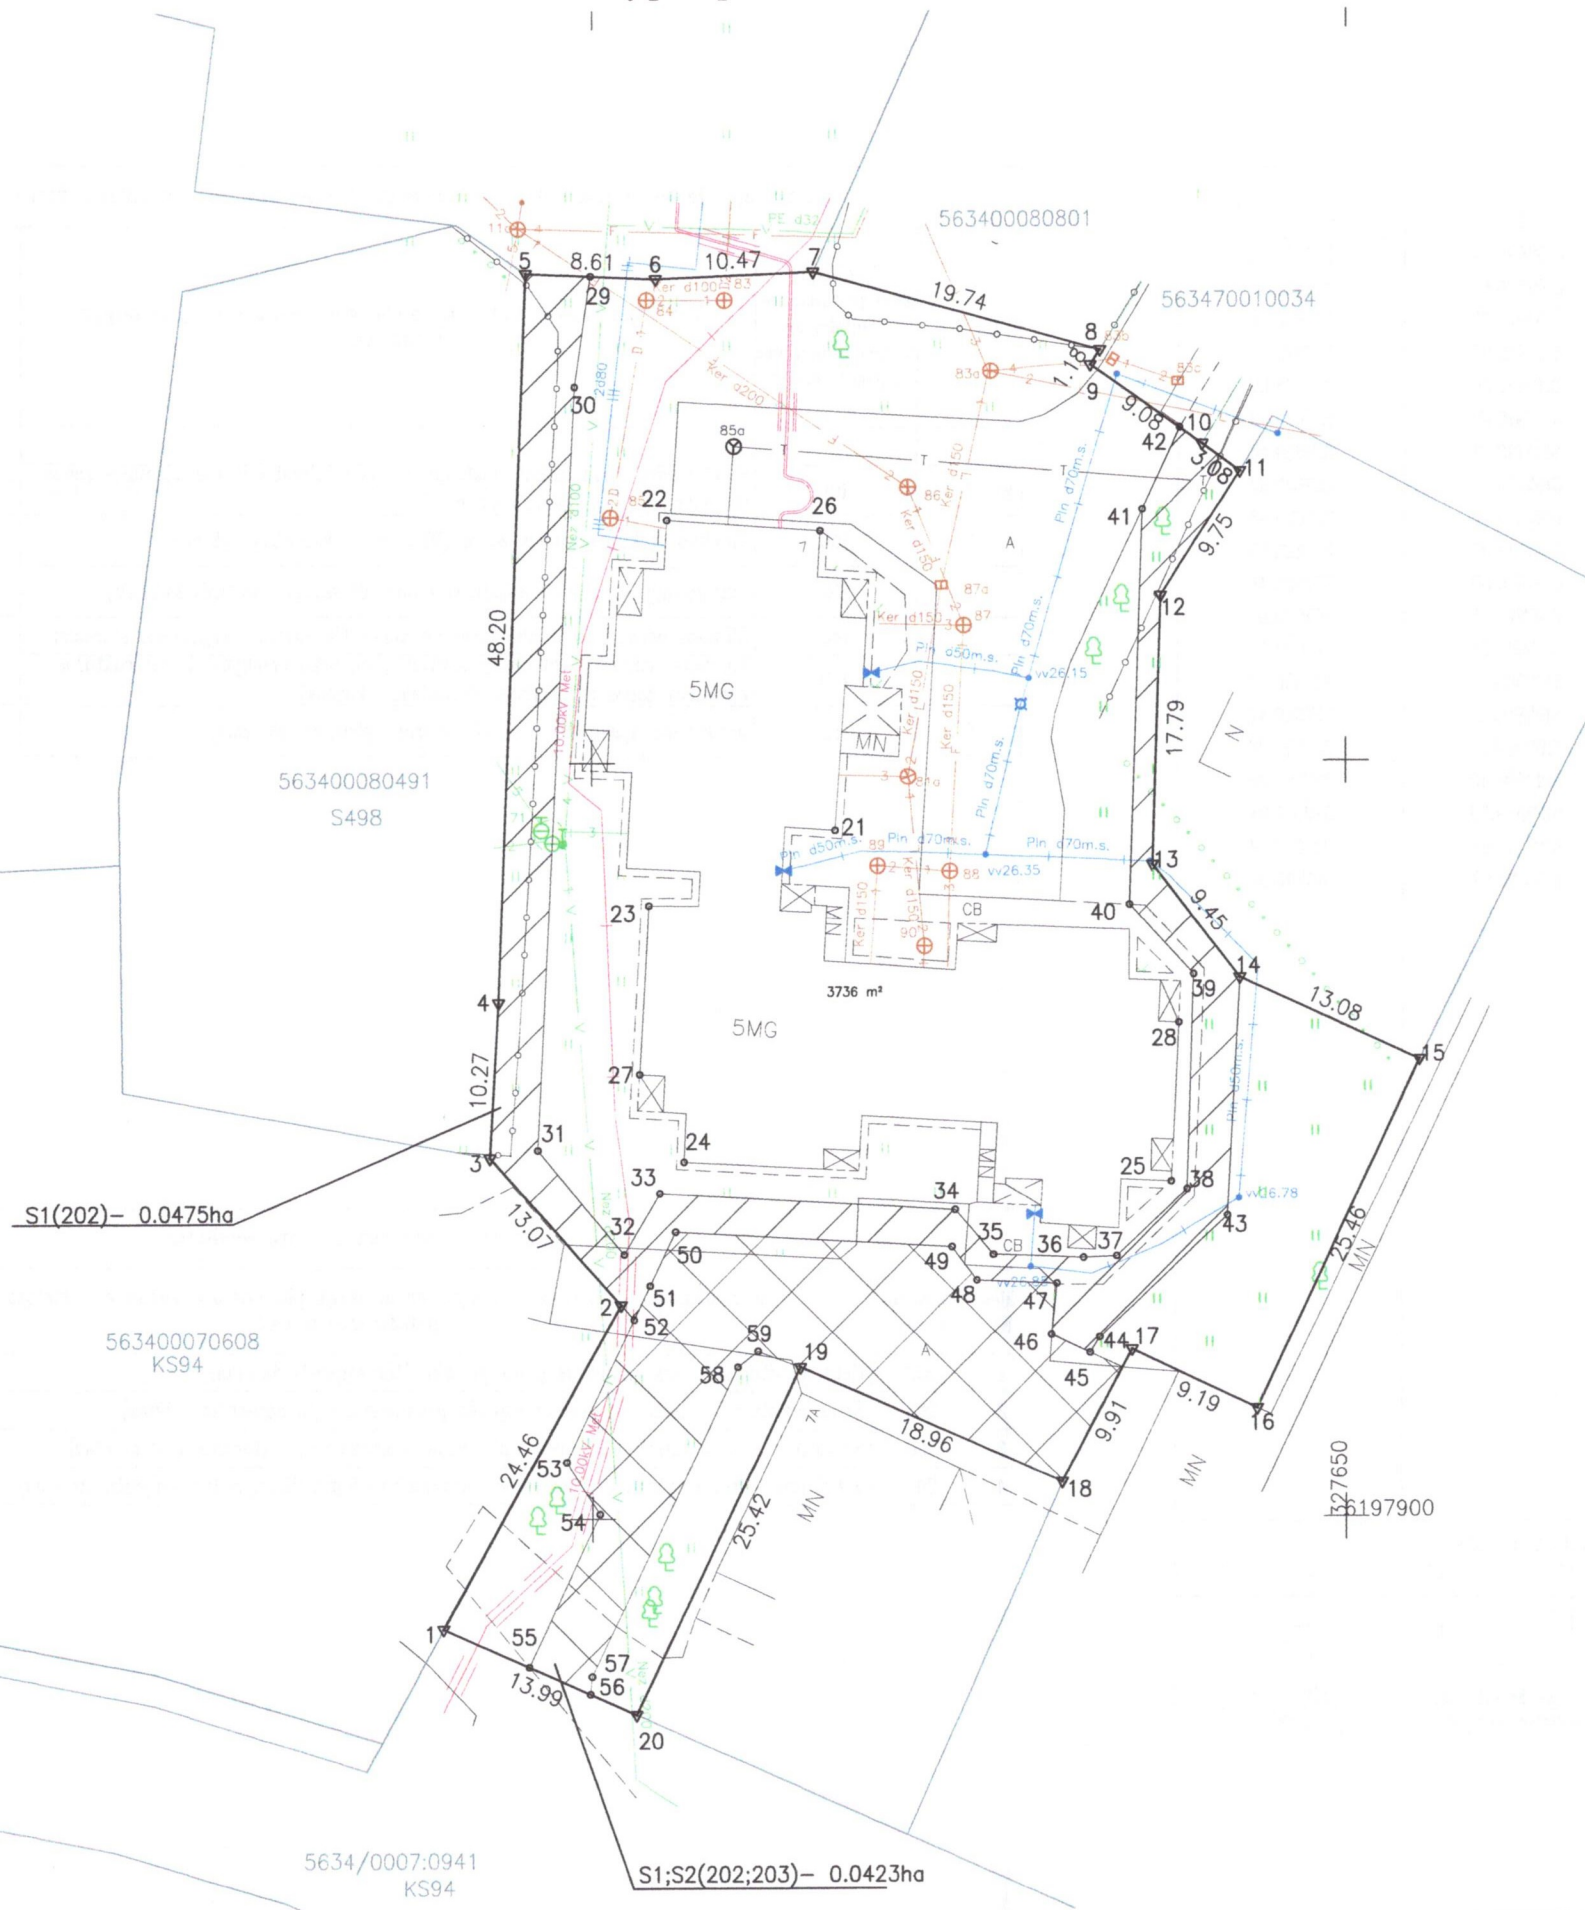

Su pagal 2022 m. 10 mėn. 11 d. atliktą žemės sklypo ribų pažėklinimą-parodymą parengtame žemės sklypo plane išbraižytomis ribomis ir apskaičiuotu žemės sklypo plotu sutinku:

LIETUVOS RESPUBLIKA 2022-10-11
 (žemės sklypo savininko (esamo arba būsimąjo) vardas, pavardė) (parašas) (data)

EDVINO MICHALCOVO INDIVIDUALI VEIKLA

L.v.paž.Nr. 948220 +37060628763 edvinas.michalcovas@gmail.com

UAB "ELBERTA" Partizanų g. 56-60, Kaunas

Pareigos	Parašas	Vardas, pavardė	Data
		Edvinas Michalcovas	2022-10-11
Matininkas	Edvinas Michalcovas		2022-10-11
Matininko kvalifikacijos pažymėjimo Nr.: 2M-M-2486			

ŽEMĖS SKLYPO PLANAS M 1:500

Žemės sklypo plotas 3736 m²

Žemės sklypo kadastro numeris:	kodas			blokas				sklypas		
	5	6	3	4	0	0	0	8		

KOORDINAČIŲ ŽINIARAŠTIS

Koordinačių sistema: LKS-94							
Taško Nr.	Kodas	X	Y	Taško Nr.	Kodas	X	Y
1	R	6197892.75	327590.10	36	S	6197917.23	327632.58
2	R	6197914.19	327601.88	37	S	6197917.32	327634.78
3	R	6197923.96	327593.20	38	S	6197921.73	327639.46
4	R	6197934.21	327593.79	39	S	6197935.94	327639.92
5	R	6197982.38	327595.60	40	S	6197940.55	327635.65
6	R	6197982.00	327604.20	41	S	6197966.66	327636.49
7	R	6197982.44	327614.66	42	S	6197972.07	327638.99
8	R	6197977.24	327633.70	43	S	6197919.98	327642.12
9	R	6197976.24	327633.07	44	S	6197911.96	327633.67
10	R	6197971.01	327640.49	45	S	6197910.93	327633.03
11	R	6197969.18	327642.97	46	S	6197912.13	327630.45
12	R	6197960.97	327637.71	47	S	6197915.52	327630.80
13	R	6197943.19	327637.18	48	S	6197915.76	327625.48
14	R	6197935.72	327642.97	49	S	6197917.97	327623.83
15	R	6197930.28	327654.87	50	S	6197919.00	327605.48
16	R	6197907.21	327644.10	51	S	6197915.46	327603.80
17	R	6197911.14	327635.79	52	S	6197913.21	327602.74
18	R	6197902.38	327631.15	53	S	6197903.78	327598.27
19	R	6197910.03	327613.80	54	S	6197900.31	327600.47
20	R	6197887.07	327602.88	55	S	6197890.23	327595.78
21	NK	6197945.51	327616.13	56	S	6197888.42	327599.83
22	NK	6197966.04	327604.95	57	S	6197889.58	327599.94
23	NK	6197940.58	327603.76	58	S	6197910.04	327609.64
24	NK	6197923.64	327606.06	59	S	6197911.09	327610.94
25	NK	6197922.25	327638.41				
26	NK	6197965.32	327615.14				
27	NK	6197929.43	327603.13				
28	NK	6197932.75	327638.93				
29	S	6197982.19	327599.90				
30	S	6197974.87	327598.85				
31	S	6197924.44	327596.37				
32	S	6197917.53	327602.09				
33	S	6197921.56	327604.46				
34	S	6197920.42	327624.05				
35	S	6197917.45	327626.60				
Žemės sklypo centro koordinatės				Darbo LitPOS laikas			
Koordinačių sistema		Koordinatės X/Y		Data	2022-10-11		
Valstybinė LKS-1994		X=6197939 Y=327618		Prisijungta	09:00		
				Atsijungta	00:00		
Žiniaraštį sudarė:		EDVINAS MICHALCOVAS		2M-M-2486	2022-10-11		
		v. pavardė		kval. paž. nr.	parašas	data	

Ištrauka iš Lietuvos Respublikos administracinių nusižengimų kodekso:
112 straipsnis. Nuolatinių žemėnaudos riboženklų sunaikinimas arba sugadinimas
užtraukia baudą nuo septyniadsimt iki vieno šimto keturiadsimt eurų.



Duomenys apie teritorijas, kuriose taikomos specialiosios žemės naudojimo sąlygos

Eilės Nr.	Teritorijos, kurioje taikomos specialiosios žemės naudojimo sąlygos, kodas	Teritorijos, kurioje taikomos specialiosios žemės naudojimo sąlygos, pavadinimas	Teritorijos, kurioje taikomos specialiosios žemės naudojimo sąlygos, plotas, m ²
1	101	Elektroninių ryšių tinklų elektroninių ryšių infrastruktūros apsaugos zonos (III skyrius, vienuoliktasis skirsnis)	12
2	106	Elektros tinklų apsaugos zonos (III skyrius, ketvirtasis skirsnis)	46
3	109	Skirstomųjų dujotiekių apsaugos zonos (III skyrius, šeštasis skirsnis)	48
4	148	Šilumos perdavimo tinklų apsaugos zonos (III skyrius, dvyliktasis skirsnis)	112
5	149	Vandens tiekimo ir nuotekų, paviršinių nuotekų tvarkymo infrastruktūros apsaugos zonos (III skyrius, dešimtas skirsnis)	657
6	165	Aerodromo apsaugos zonos (III skyrius, pirmasis skirsnis)	3736

Duomenys apie žemės sklypo servitutus

Eilės Nr.	Servituto kodas	Nekilnojamojo turto registre įrašyto ar teritorijų planavimo dokumente nustatyto servituto pavadinimas ir rūšis	Servituto plotas, m ²
1	202	Kelio servitutas - teisė naudotis pėsčiųjų taku (tarnaujantis)	898
2	203	Kelio servitutas - teisė važiuoti transporto priemonėmis (tarnaujantis)	423
3	206	Servitutas - teisė tiesiti požemines, antžemines komunikacijas (tarnaujantis)	1326
4	207	Servitutas - teisė aptarnauti požemines, antžemines komunikacijas (tarnaujantis)	1326