



Koordinacių sistema—LKS-94
Aukščių sistema—Baltijos

V.Maciaus individuali ?mon?				
Licencija Nr.264TK-458 išduota 2005m.kovo 9d.				
pareigos	v., pavard?	parašas	data	
	V.Maciaus		2008 01	
Objektas	Topografin? nuotrauka. Kretinga, Lauk? g.			A.V.
				1:500

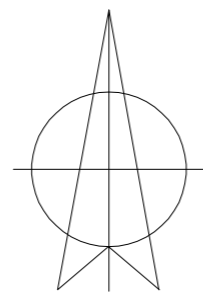

PLANAVIMO TIKSLAS:
ŽEMĖS SKLYPA, KURIO PLOTAS 0.1994 ha, PASKIRTIS -KITA,
BŪDAS-REKREACINĖS TERITORIJOS,
POBŪDIS-TRUMPALAIKIO POILSIO STATINIŲ STATYBOS,
PADALINTI Į DU SKLYPUS IR
PAKEISTI BŪDĄ IR POBŪDĮ Į GYVENAMOJI TERITORIJĄ IR
MAŽAAUKŠČIŲ GYVENAMŲJŲ NAMŲ STATYBOS:
**I-AS SKLYPAS - 1084 M2,
II-AS SKLYPAS - 910 M2,**

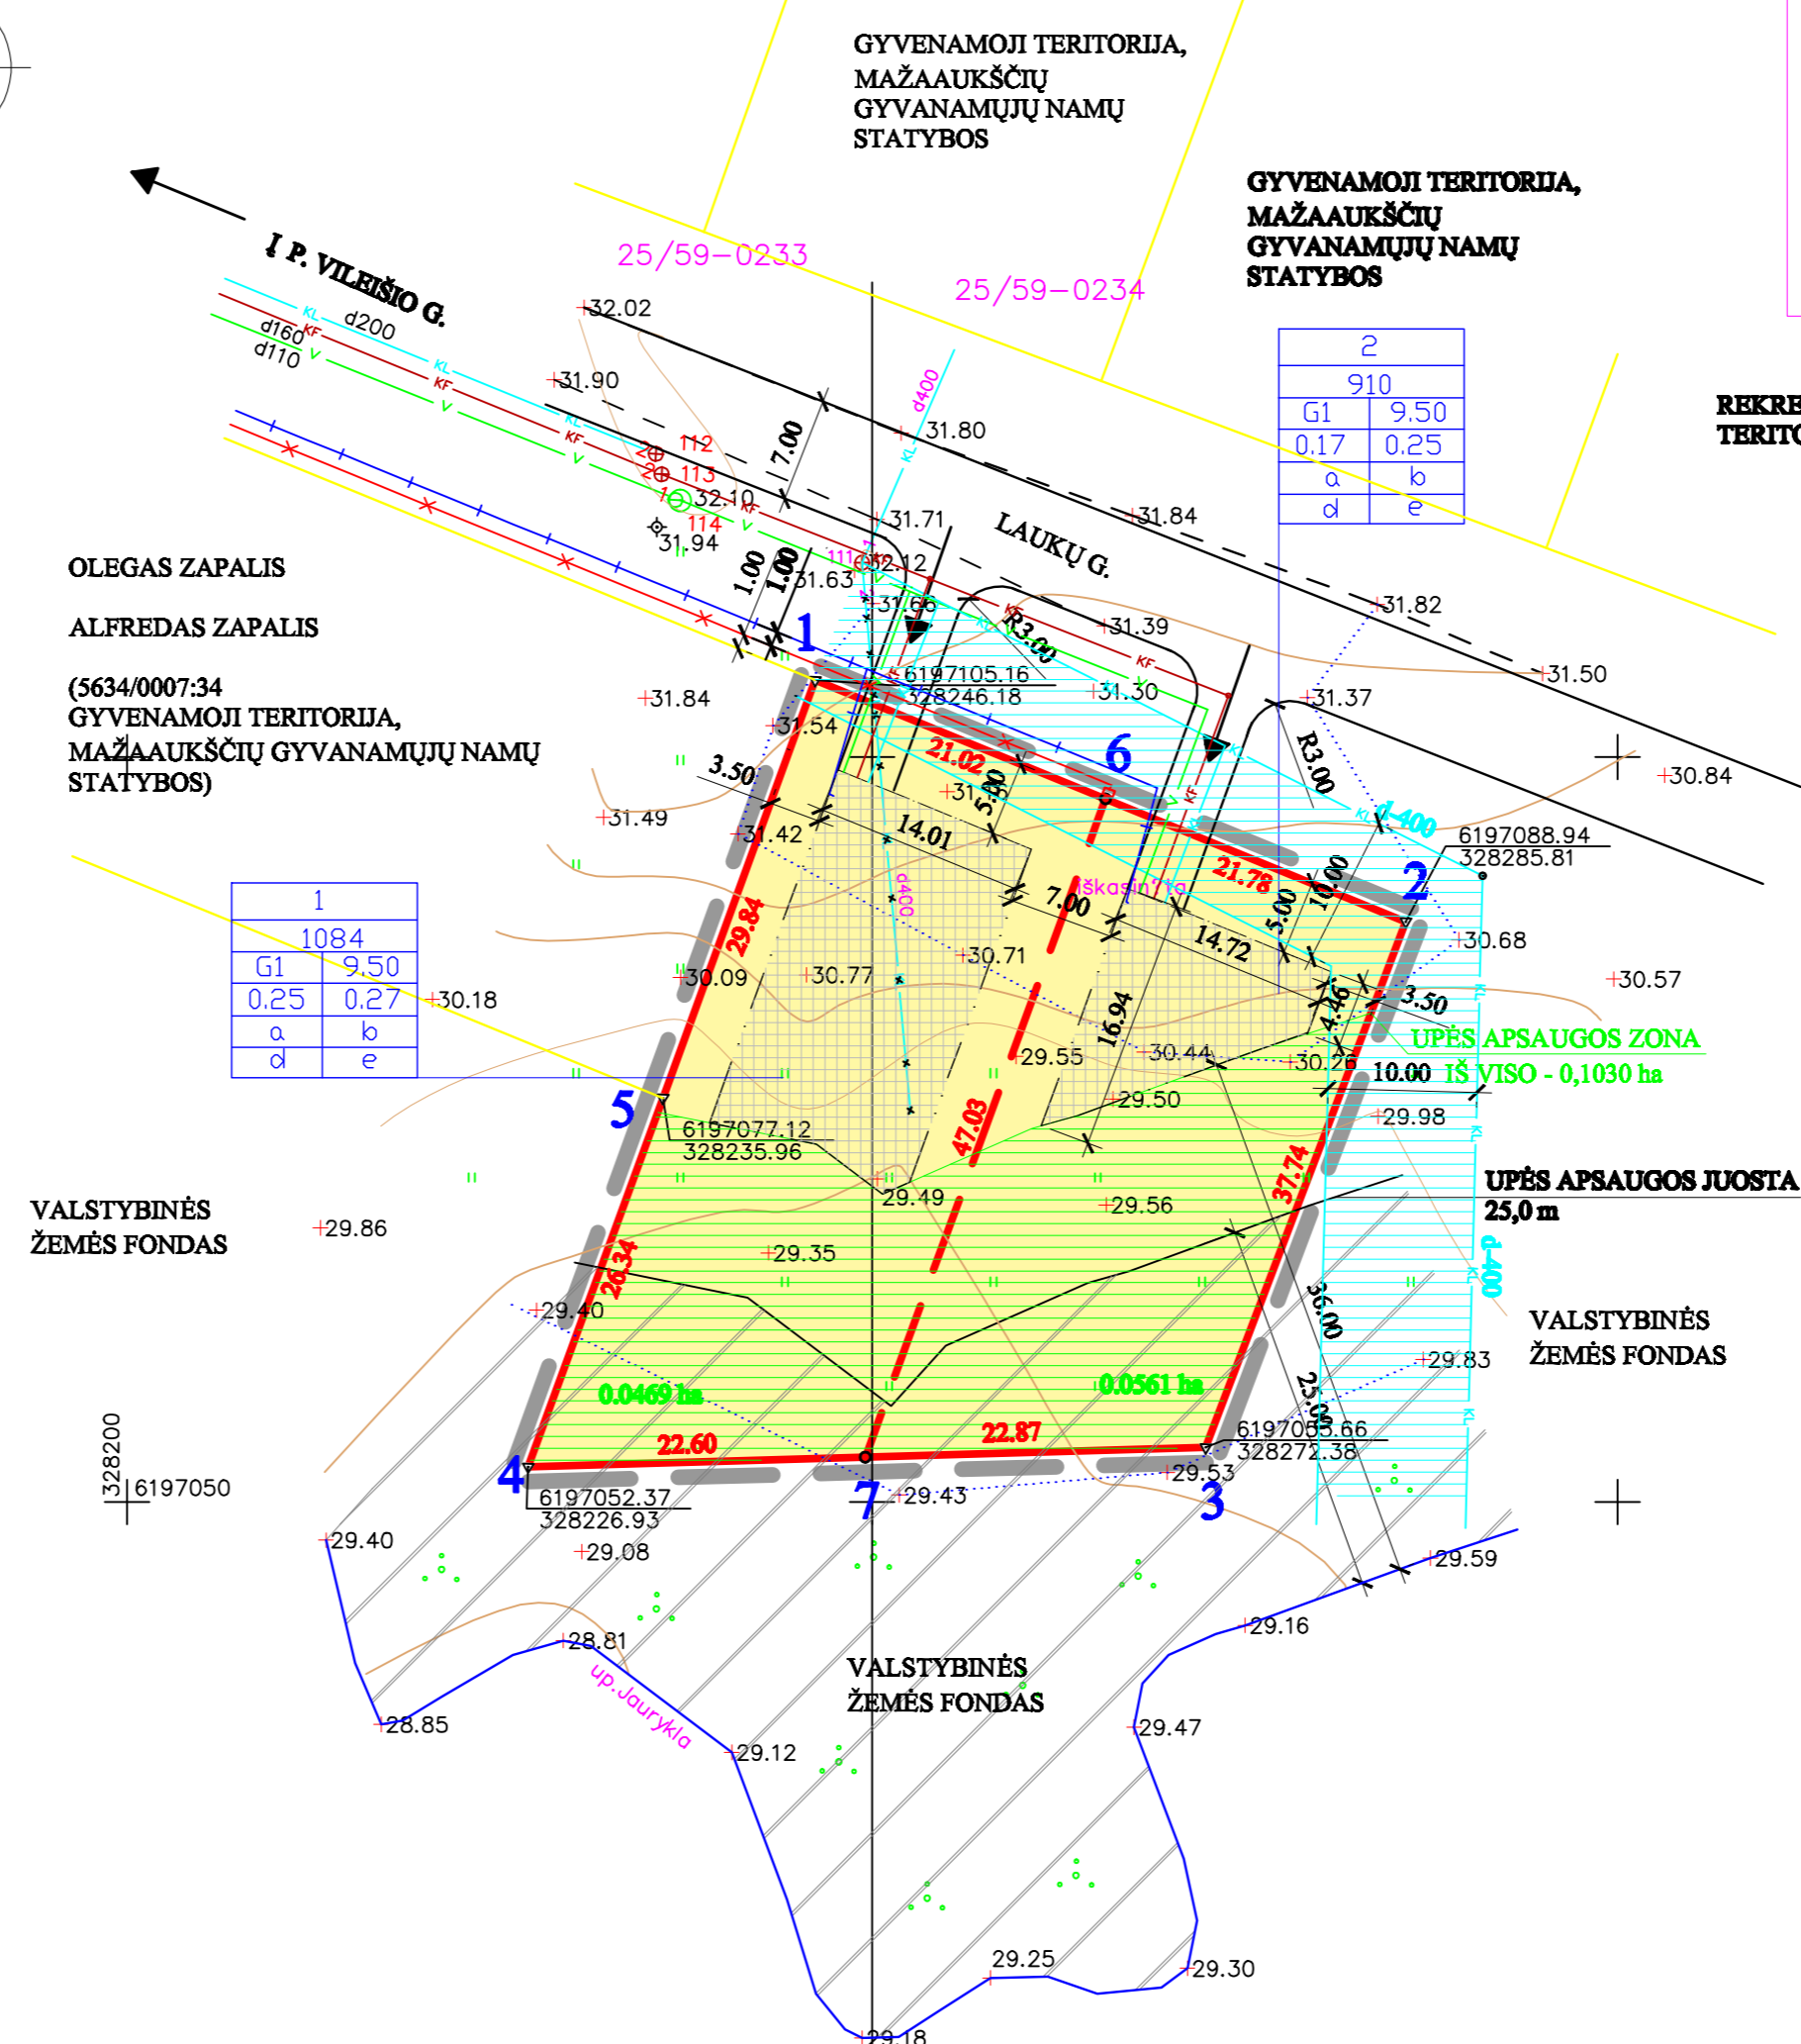

PLANUOJAMOS TERITORIJOS APRIBOJIMAI NURODYTI
PAGRINDINIAME BRĖZINYJE.
TERITORIJOS APRIBOJIMAI NUSTATOMI PAGAL "SPECIALIOSIOS ŽEMĖS IR MIŠKO
NAUDOJIMO SALYGOS" IR PAGAL
RESPUBLIKINES STATYBOS NORMAS "MIESTŲ IR GYVENVIEČIŲ SODYBO S"
RSN 151-92 1 LENTELĖ.
APRIBOJIMAI:
MAKSIMALUS UŽSTATYMO PLOTAS- NAUJAME SKLYPE 35 PROC.
UŽSTATYMO RIBA - 3,50 M.
UŽSTATYMO LINIJA - 3,50 M.
PASTABOS:
TARP SKLYPŲ STATINIŲ BŪTINA IŠLAIKYTI PRIEŠGAISRINIUS
ATSTUMUS PAGAL STR 2.01.04;2004
"GAISRINĖ SAUGA, PAGRINDINIAI REIKALAVIMAI

SUTARTINAI ŽENKLAI	
G/G1	KITOS PASKIRTIS ŽEMĖ, GYVENAMOJI TERITORIJĄ, MAŽAAUKŠČIŲ GYVENAMŲJŲ NAMŲ STATYBŲ (KODAS 06, INDEKSAS G/G1)
[Symbol]	STATYBŲ ZONA (a)
[Symbol]	STATYBŲ RIBA (d)
[Symbol]	STATYBŲ LINIJA (e)
[Symbol]	VANDENS TIEKIMŲ APSAUGOS JUOSTOS IR ZONOS
[Symbol]	VANDENTIEKIO, LIETAUS IR FIKALINĖS KANALIZACIJOS APSAUGOS JUOSTOS IR ZONOS
[Symbol]	FIKALINĖ KANALIZACIJA PROJ.
[Symbol]	VANDENTIEKIO PROJ.
[Symbol]	LIETAUS KANALIZACIJA PROJ.
[Symbol]	ELEKTRINĖS LINIJA PROJ.
[Symbol]	KYBŲ LINIJA PROJ.
[Symbol]	DUJOTIEKIO LINIJA PROJ.
SKLYPO NUMERIO IR PLOTŲ ŽYMĖJIMAS	
1	2
3	4
a	b
c	d
e	f
1- TERITORIJOS NAUDOJIMO BŪDAS IR POBŪDIS 2- PASTATŲ AUKŠTIS M. 3- UŽSTATYMO TANKUMO INDEKSAS 4- UŽSTATYMO INTENSIVUMO INDEKSAS a,b,c,d,e,f- TERITORIJOS TVARKYMO REŽIMO REIKALAVIMAI	

SU DETALIOJO PLANO SPRENDINIAIS SUTINKU:
RIČARDAS BUNTINAS

DETALIOJO PLANO SPRENDINIAI IR TERITORIJOS TVARKYMO REŽIMO REIKALAVIMAI

Sklypo (jo dalies) Nr.	Sklypo (jo dalies) kampų koordinatės					Privalomieji reikalavimai				Kiti reikalavimai ir pastabos		
	Kampas	X	Y	kraštinė	m	skl. plotas m2	Žemės skl. naudojimo būdas	Statinio aukštis	Užstatymo tankis	Užstatymo intensyvumas	Ter. tvarkymo režimo reikalavimai	Inžineriniai tinklai
Sklyp. Nr.1	1	6197105.16	328246.18	1-6	21.02	1084	G/G1	9.50	0.25	0.27	a, b, d, e	I.Lenkų p. esanti reikalo žemė. Planuojamoje teritorijoje esanti žemė (sklypas) 0400 išskiriamas su planuojamos teritorijos ribos valstybinės žemės žemės linija. Pastabos - sklypas 6 m
	6	6197097.20	328265.63	6-7	47.03							
	7	6197053.01	328249.51	7-4	22.60							
	4	6197052.37	328226.93	4-5	26.34							
	5	6197077.12	328235.96	5-1	29.84							
Sklyp. Nr. 2	6	6197097.20	328265.63	6-2	21.78	910	G/G1	9.50	0.17	0.25	a, b, d, e	I.Lenkų p. esanti reikalo žemė. Planuojamoje teritorijoje esanti žemė (sklypas) 0400 išskiriamas su planuojamos teritorijos ribos valstybinės žemės žemės linija. Pastabos - sklypas 6 m
	2	6197088.94	328285.81	2-3	37.74							
	3	6197053.66	328272.38	3-7	22.87							
	7	6197053.01	328249.51	7-6	47.03							

Atestato Nr.	J. KARBAUSKAITĖS PROJEKAVIMO IMONĖ I. K. 164682372	SKLYPAS (K.N. 5634/0007:508) LAUKŲ G., KRETINGOS M.	M
13556	PV J. KARBAUSKAITĖ	PAGRINDINIS BRĖZINYS	500
DP	PLANAVIMO ORGANIZATORIUS: RIČARDAS BUNTINAS	DETALIOJO PLANO PROJEKTAS	Lapas 1 Lapų