GATVIŲ SCHEMA M 1: 5000

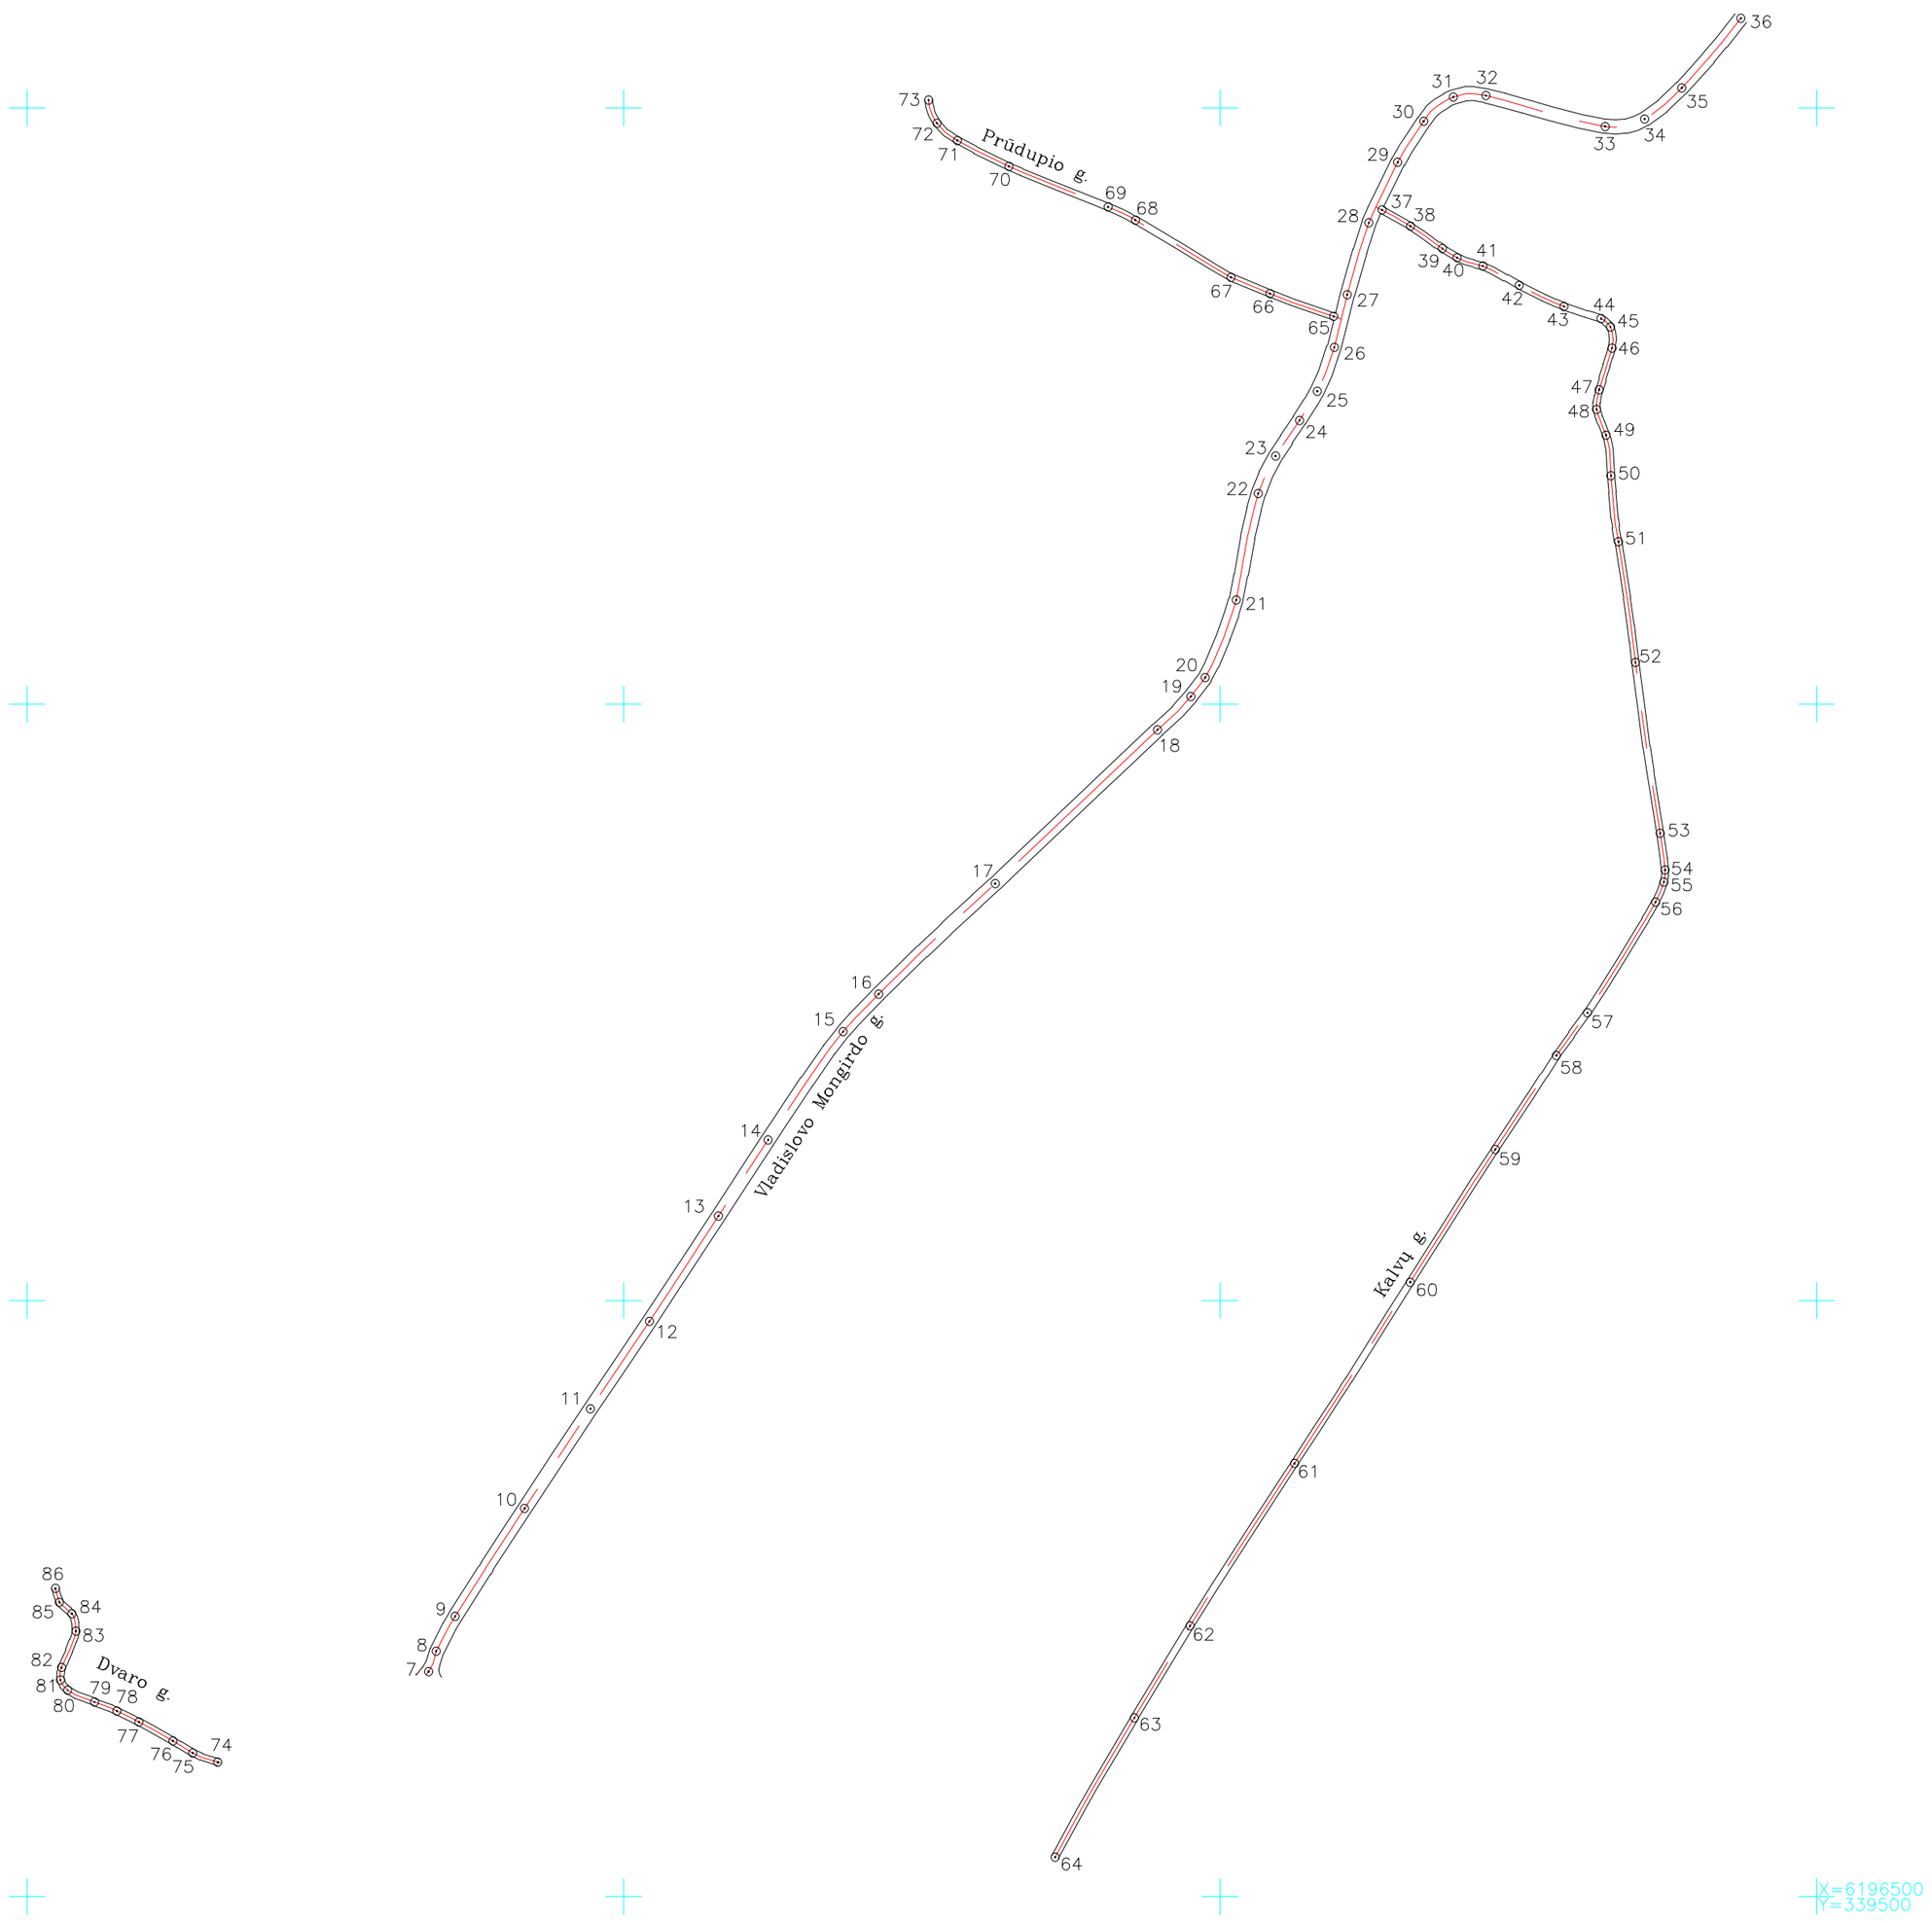

Gatvių išdėstymo schema

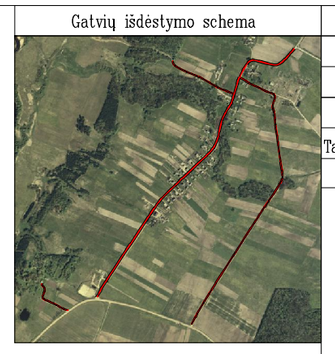

Kartografis pagrindas	Kartografis pagrindas
Koordinačių sistema	LKS-94
Koordinačių nustatymo būdas	Grafinis

Koordinačių žiniaraštis

Taško Nr.	Gatvė	X	Y
	Vladislovo Mongirdo g.		
7		6196688.65	338336.49
8		6196706.03	338342.83
9		6196734.98	338358.76
10		6196825.48	338417.08
11		6196909.19	338472.30
12		6196982.56	338521.69
13		6197070.80	338579.53
14		6197134.72	338621.20
15		6197225.49	338684.05
16		6197256.95	338713.80
17		6197349.45	338811.47
18		6197478.47	338947.50
19		6197506.40	338975.51
20		6197522.32	338987.53
21		6197587.31	339013.46
22		6197676.64	339031.95
23		6197708.08	339046.44
24		6197737.98	339066.53
25		6197762.49	339081.44
26		6197799.17	339095.68
27		6197843.37	339106.50
28		6197903.62	339124.68
29		6197954.56	339148.96
30		6197988.65	339170.58
31		6198009.13	339195.39
32		6198010.24	339222.69
33		6197984.45	339322.76
34		6197990.67	339355.87
35		6198016.82	339387.06
36		6198075.13	339436.55
	Kalvų g.		
37		6197914.34	339135.79
38		6197900.95	339159.62
39		6197881.97	339186.39
40		6197874.39	339198.72
41		6197867.36	339220.23
42		6197851.12	339250.75
43		6197833.55	339288.19
44		6197823.30	339319.36
45		6197816.22	339327.16
46		6197798.57	339328.49
47		6197763.77	339317.73
48		6197747.16	339315.55
49		6197725.67	339323.57
50		6197691.47	339327.74
51		6197636.15	339333.97
52		6197535.05	339348.17
53		6197391.84	339368.89
54		6197360.99	339373.02
55		6197350.80	339371.97
56		6197334.13	339364.94
57		6197241.20	339307.96
58		6197205.38	339281.85
59		6197126.74	339230.63
60		6197015.31	339159.46
61		6196863.45	339062.32
62		6196727.17	338974.75
63		6196650.00	338928.27
64		6196533.14	338861.68
	Prūdupio g.		
65		6197825.07	339095.09
66		6197844.35	339041.82
67		6197857.87	339009.16
68		6197906.03	338929.05
69		6197916.99	338906.11
70		6197950.85	338822.95
71		6197972.69	338779.82
72		6197987.21	338762.63
73		6198006.66	338755.66
	Dvaro g.		
74		6196612.72	338159.92
75		6196620.61	338138.79
76		6196630.80	338122.15
77		6196646.63	338093.77
78		6196655.78	338075.24
79		6196663.31	338056.47
80		6196673.12	338033.99
81		6196681.72	338027.94
82		6196692.10	338028.90
83		6196722.66	338040.90
84		6196737.34	338037.61
85		6196746.96	338027.18
86		6196758.48	338023.74

. . . . . .
(vardas, pavardė)

. . . . . .
(parašas)

. . . . . .
(data)

UAB"DOMO PROJEKTAS"

LICENCIJOS NR.G-832-(830) IŠDUOTA 2008 10 02

Pareigos	Parašas	Vardas, pavardė	Data
Direktorius		A.Gečas	2009 11 09
Inžinierius		G.Gečas	2009 11 09

A.V.