


SUTARTINIAI ŽENKLAI

- PLANUOJAMOS TERITORIJOS RIBA
- ESAMA SKLYPO RIBA
- GRETIMŲ SKLYPŲ RIBOS
- PROJEKTUOJAMŲ SKLYPŲ RIBOS
- GYVENAMOJI TERITORIJA (G)
(mažiauksičių gyvenamųjų namų statybos teritorija GI)
- PLANUOJAMŲ SKLYPŲ KAMPŲ NUMERIAI
- 3 ● - PLANUOJAMŲ SKLYPŲ KOORDINATĖS
- x=6205624.67 - SKLYPO KAMPŲ KOORDINATĖS
y=342697.08
- ESAMA GATVĖ, ASFALTBETONIO DANGA
- ESAMI PRAVAŽIAVIMO KELIAI, ŽYVRO DANGA
- 2 2192 m² - SKLYPO NUMERIS
2192 m² - SKLYPO PLOTAS (KV.M)

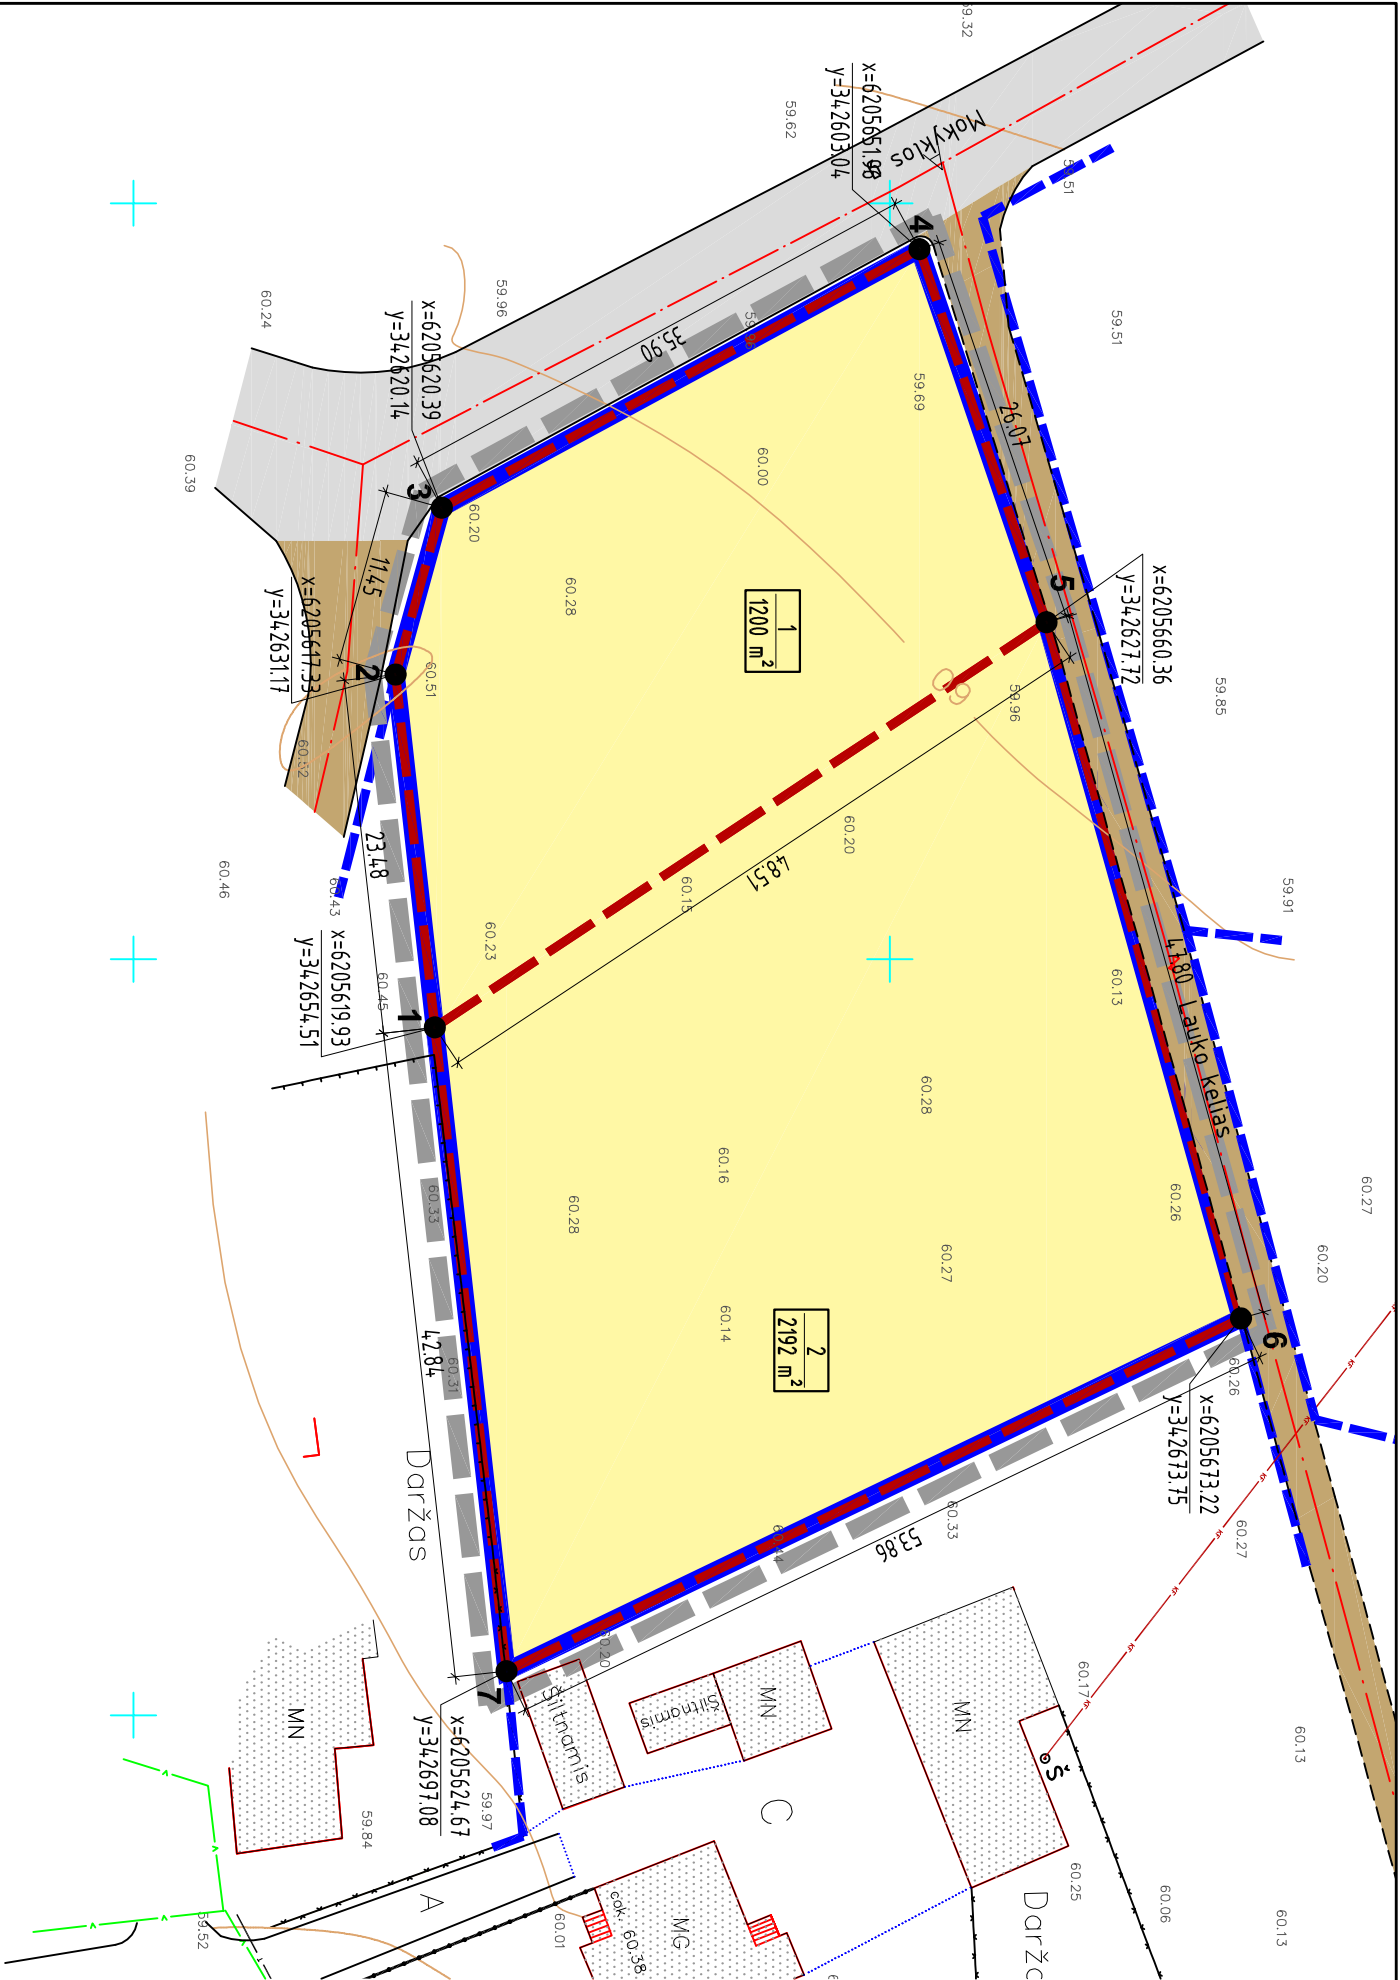

Atestato Nr.		Rengėjas: T. BARTKAUS PROJEKTAVIMO II Žemų g. 2, 705 k., Kaipėda tel./fax:8-6-254671, mobil:8-673-42503 E-paštas: bartkus.tomas@gmail.com			Objektas: DETALUSIS PLANAS Vyšnių g. 4, Kulupėnu k., Kretingos r. kad. Nr. 5640/0001:174, 0.3392 ha	
A329	PV	R. Petrauskas			Braižėms: ŽEMĖS SKLYPŲ RIBŲ NUŽYMĖJIMO BRAIŽINYS	
	Braižė	T. Bartkus				
	Braižė	M. Petreikytė				
					Žymuo:	
DP	Planavimo organizatorius: STEPONAS ALGIRDAS MATIEJAUSKAS				0995-DP-7	
					Lapas	Lapų
					1	1