



PLANAVIMO TIKSLAS:
 PAKEISTI ŽEMĖS SKLYPO (0, 5300 HA) PGRINDINĖ TIKSLINĖ ŽEMĖS NAUDOJIMO PASKIRTĮ IŠ ŽEMĖS ŪKIO Į KITA, BŪDAS -GYVENAMOJI TERITORIJA, POBŪDIS - MAŽAAUKŠČIŲ GYVENAMŲJŲ NAMŲ STATYBOS BEI PADALINTI Į ATSKIRUS SKLYPUS IR NUSTATYTI TERITORIJOS TVARKYMO IR NAUDOJIMO RĖŽIMĄ:

**I-AS SKLYPAS - 1325 M2,
 II-AS SKLYPAS - 1326 M2,
 III-AS SKLYPAS - 1319 M2,
 IV-AS SKLYPAS - 1330 M2.**

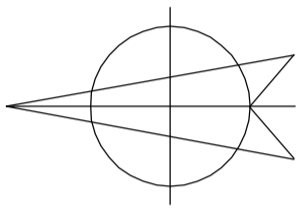

RIČARDAS BENDIKAS
 (5670/0005:299)
 ŽEMĖS ŪKIO
 PASKIRTIES

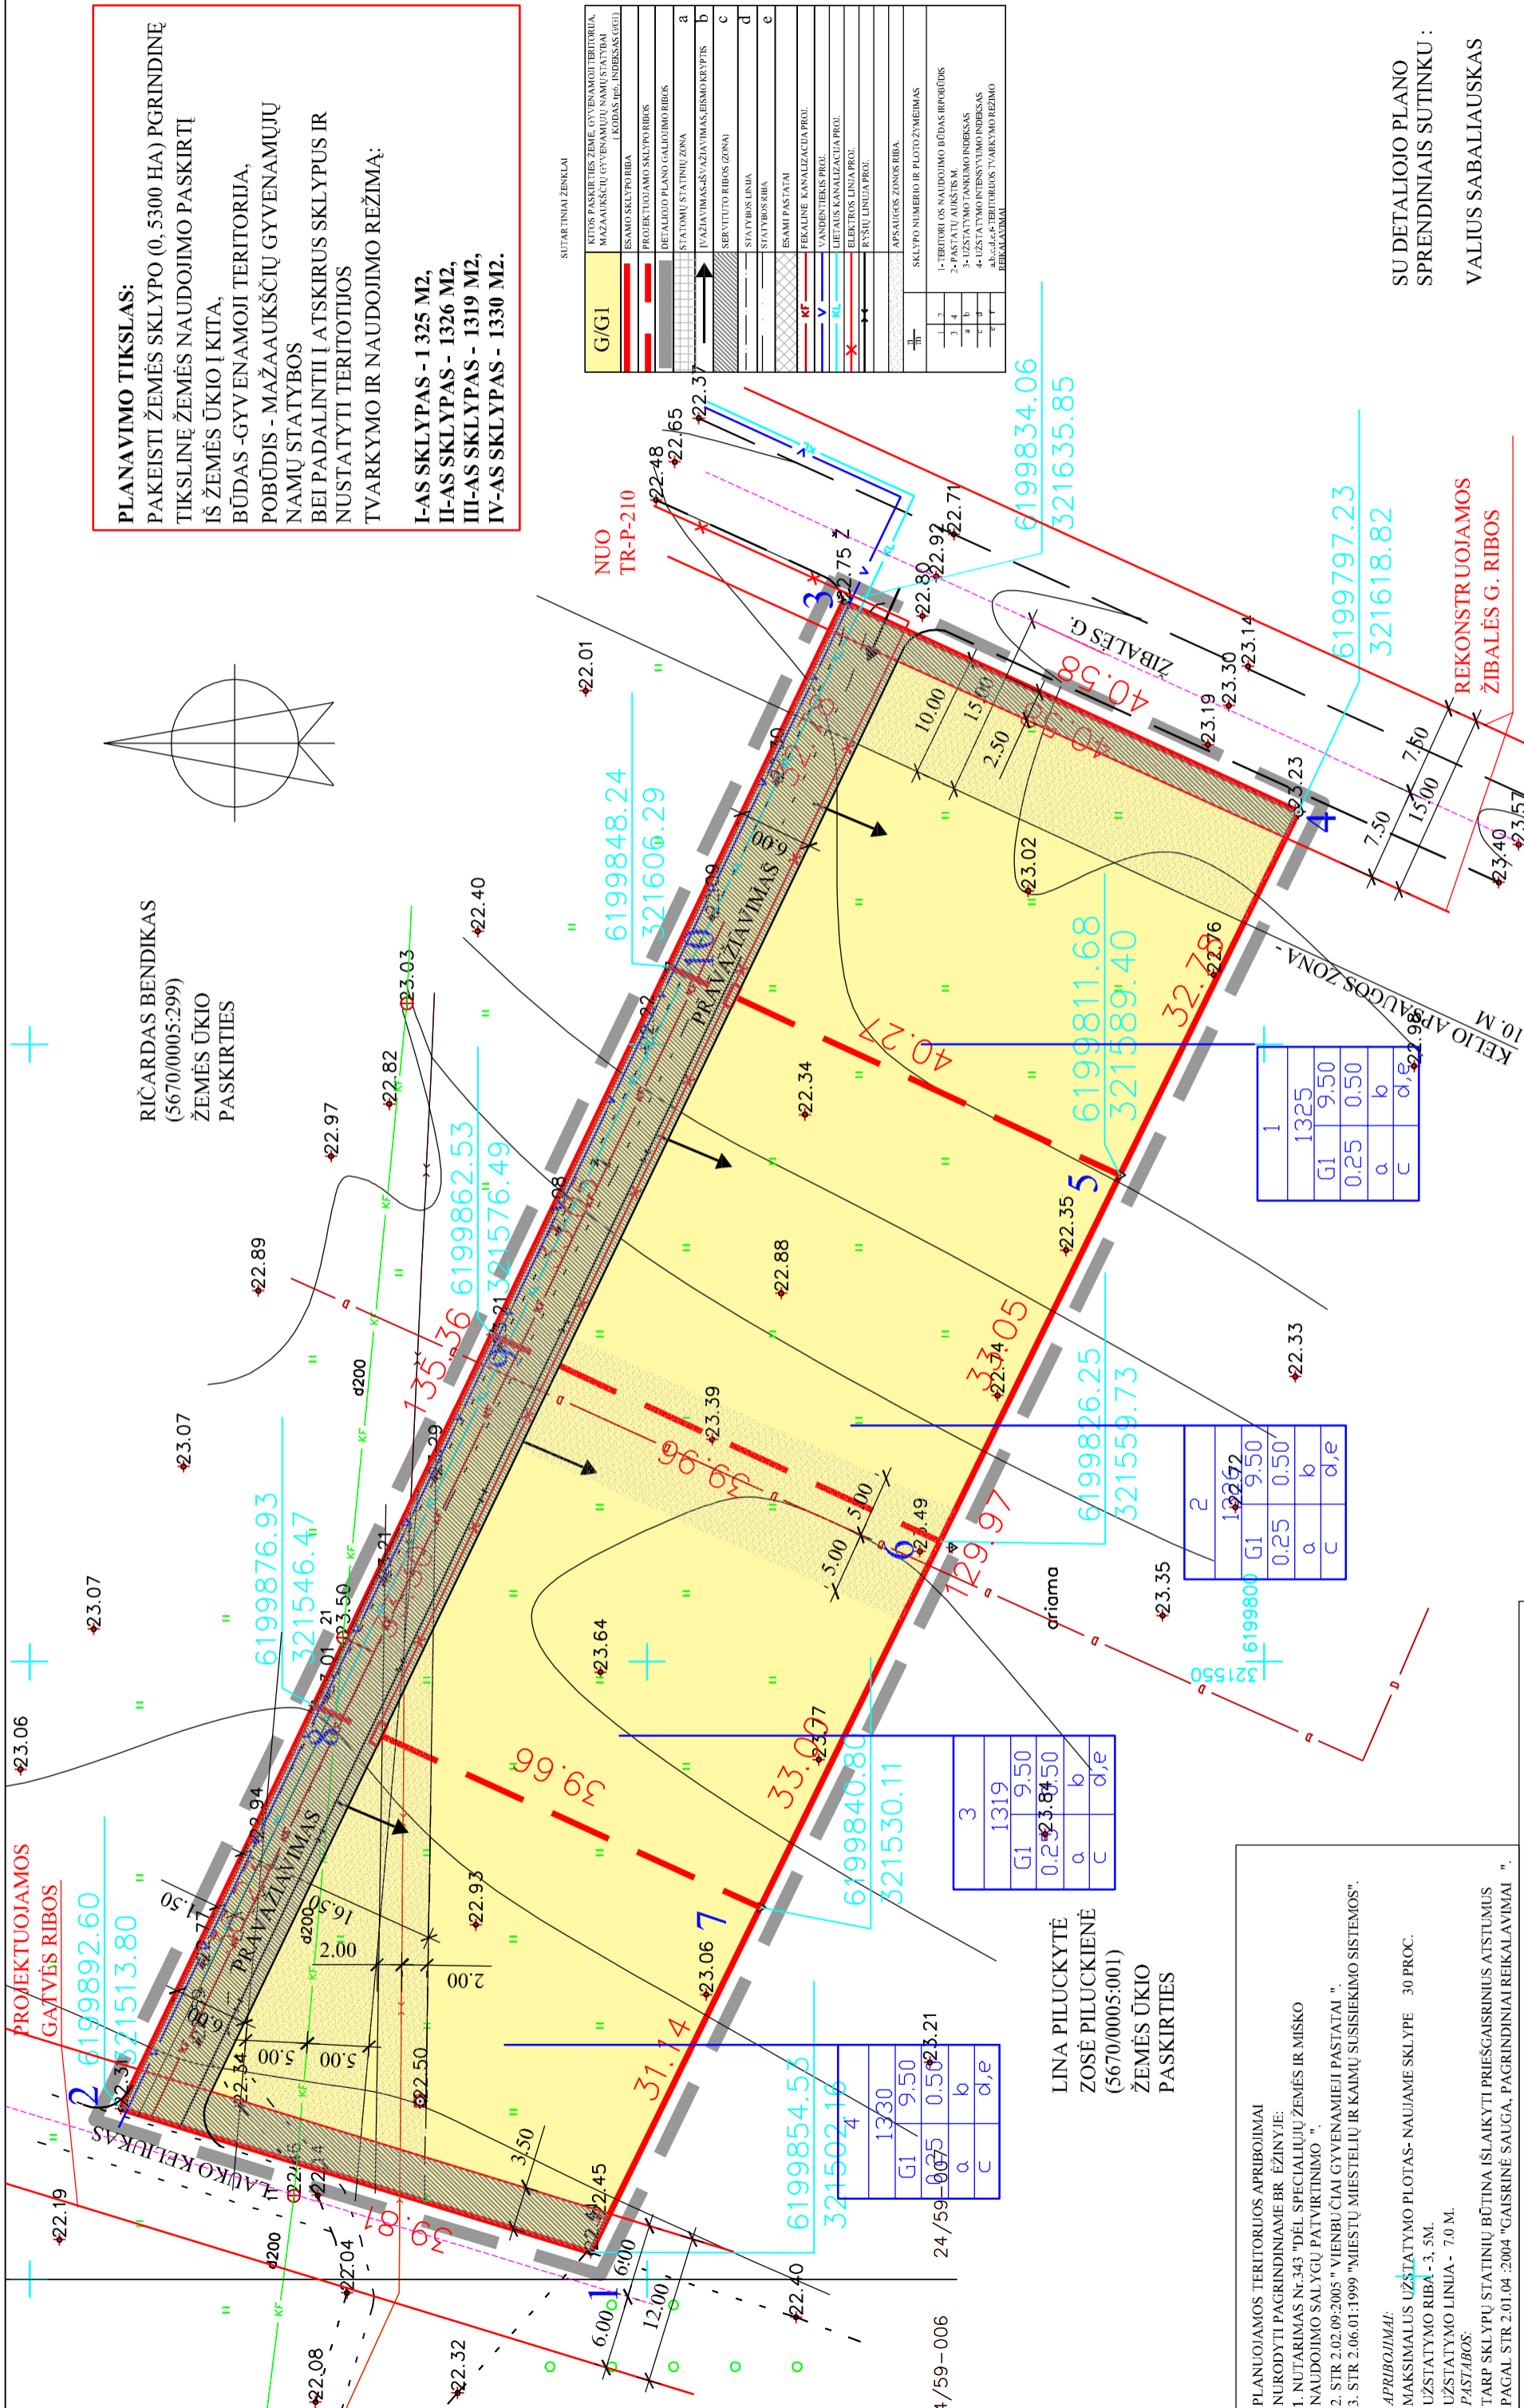

SUTARTINIAI ŽENKLAI

G/G1	KITOS PASKIRTIES ŽEMĖ, GYVENAMOJI TERITORIJA, MAŽAAUKŠČIŲ GYVENAMŲJŲ NAMŲ STATYBOS (KODAS JŲ INDEKSAS (EGU))
[Red line]	ESAMO SKLYPO RIBA
[Red dashed line]	PROJEKTUOJAMO SKLYPO RIBOS
[Red dotted line]	DETALIOJO PLANO GALIOJIMO RIBOS
[Red dash-dot line]	STATOMŲ STATINIŲ ZONA
[Red dashed line with arrow]	IVAZIAVIMAS-SVAJIAVIMAS, EISMO KRYPTIS
[Red dashed line with arrow]	SERVITUOTO RIBOS (ZONA)
[Red dashed line with arrow]	SERVITUOTOS RIBOS (ZONA)
[Red dashed line with arrow]	STATYBOS LINIJA
[Red dashed line with arrow]	STATYBOS RIBA
[Red dashed line with arrow]	ESAMI PASTATAI
[Red dashed line with arrow]	FEKALINĖ KANALIZACIJA PROJ.
[Red dashed line with arrow]	VANDENTIEKIS PROJ.
[Red dashed line with arrow]	LIETAUS KANALIZACIJA PROJ.
[Red dashed line with arrow]	ELEKTROS LINIJA PROJ.
[Red dashed line with arrow]	RŪŠIŲ LINIJA PROJ.
[Red dashed line with arrow]	APSAUGOS ZONOS RIBA
[Red dashed line with arrow]	SKLYPO NUMERIO IR FOTODŪŽIMEIMAS
[Red dashed line with arrow]	1- TERITORIJOS NAUDOJIMO BŪDAS IR POBŪDIS
[Red dashed line with arrow]	2- PASTATŲ AUKŠTIS, M
[Red dashed line with arrow]	3- UŽSTATYMO TANKUMO INDEKSAS
[Red dashed line with arrow]	4- UŽSTATYMO INTENSIVUMO INDEKSAS
[Red dashed line with arrow]	4a, 4b, 4c- TERITORIJOS TVARKYMO RĖŽIMO REIKALAVIMAI

LINA PILUCKYTĖ
 ZOSĖ PILUCKIENĖ
 (5670/0005:001)
 ŽEMĖS ŪKIO
 PASKIRTIES

PLANUOJAMOS TERITORIJOS APRIBOJIMAI
 NURODYTI PAGRINDINIAME BR. EŽINYJE:
 1. NUTARIMAS Nr.343 "DĖL SPECIALIŲJŲ ŽEMĖS IR MIŠKO NAUDOJIMO SĄLYGŲ PATVIRTINIMO".
 2. STR. 2.02.09:2005 "VIENBUČIAI GYVENAMIEJI PASTATAI".
 3. STR. 2.06.01:1999 "MIESTŲ MIESTELIŲ IR KAIMŲ SUSISIEKIMO SISTEMOS".

APRIBOJIMAI:
 MAKSIMALUS UŽSTATYMO PLOTAS- NAUJAME SKLYPE 30 PROC.
 UŽSTATYMO RIBA - 3, 5M.
 UŽSTATYMO LINIJA - 7,0 M.
 PASTABOS:
 TARP SKLYPŲ STATINIŲ BŪTINA IŠLAIKYTI PRIEŠGAIRINIUS ATSTUMUS
 PAGAL STR. 2.01.04 :2004 "GAISRINĖ SAUGA, PAGRINDINIAI REIKALAVIMAI".

PARENGUS DETALIJŲ PLANĄ, PLANAVIMO ORGANIZATORIUS PARENGIA KVARTALO MAGISTRALINIŲ TINKLŲ (VANDENTIEKIO, KANALIZACIJOS, LIET. KANALIZACIJOS, ELEKTROS, DUJOTIEKIO IR KT.) IR GATVIŲ TECHNINĮ PROJEKTĄ BEI IŠIMA STATYBOS LEIDIMĄ JIEMS ĮRENGTI.

TIK ĮVYKDYTIUS ŠĮ REIKALAVIMĄ, GALIMA RENGTI GYVENAMŲJŲ NAMŲ IR JŲ PRIKLAUSIŲ TECHNINIUS PROJEKTUS IR GAUTI LEIDIMĄ JIEMS STATYTI. MAGISTRALINIAI TINKLAI TURI BŪTI ĮRENGTI IKI GYVENAMŲJŲ NAMŲ PRIDAVIMO NAUDOJIMUI.

Pastaba: suformuoto sklypo Nr. 3 rytine dalimi nutiestas melioracijos sistemos rinktuvas d-12.5 mm, kurį numatoma perkloti tokio pat diametro polietileno vamzdžiais, jo apsaugos zona po 5,0 m abiejose pusėse.

1	1325
G1	9.50
0.25	0.50
a	b
c	d,e

2	1326
G1	9.50
0.25	0.50
a	b
c	d,e

3	1319
G1	9.50
0.25	0.50
a	b
c	d,e

4	1330
G1	9.50
0.25	0.50
a	b
c	d,e

SU DETALIOJO PLANO SPRENDINIAIS SUTINKU:
 VALIUS SABALIAUSKAS

Atestato Nr.	J. KARBAUSKAITĖS PROJEKTAVIMO ĮMONĖ I. K. 164682372	SKLYPAS VYDMANTŲ K. KRETINGOS R. (K.NR. 5670/0005:27 4)
13556	PV J. KARBAUSKAITĖ	SUSISIEKIMO KOMUNIKACIJŲ IR INŽINERINĖS INFRASTRUKTŪROS OBJEKTŲ BRĖŽINYS
DP	UŽSAKOVAS: VALIUS SABALIAUSKAS	DETALIOJO PLANO PROJEKTAS
		M 500
		Lapas Lapų
		DP-2