


KRETINGOS R. KALNIŠKIŲ K. GATVIŲ SCHEMA M 1:5000

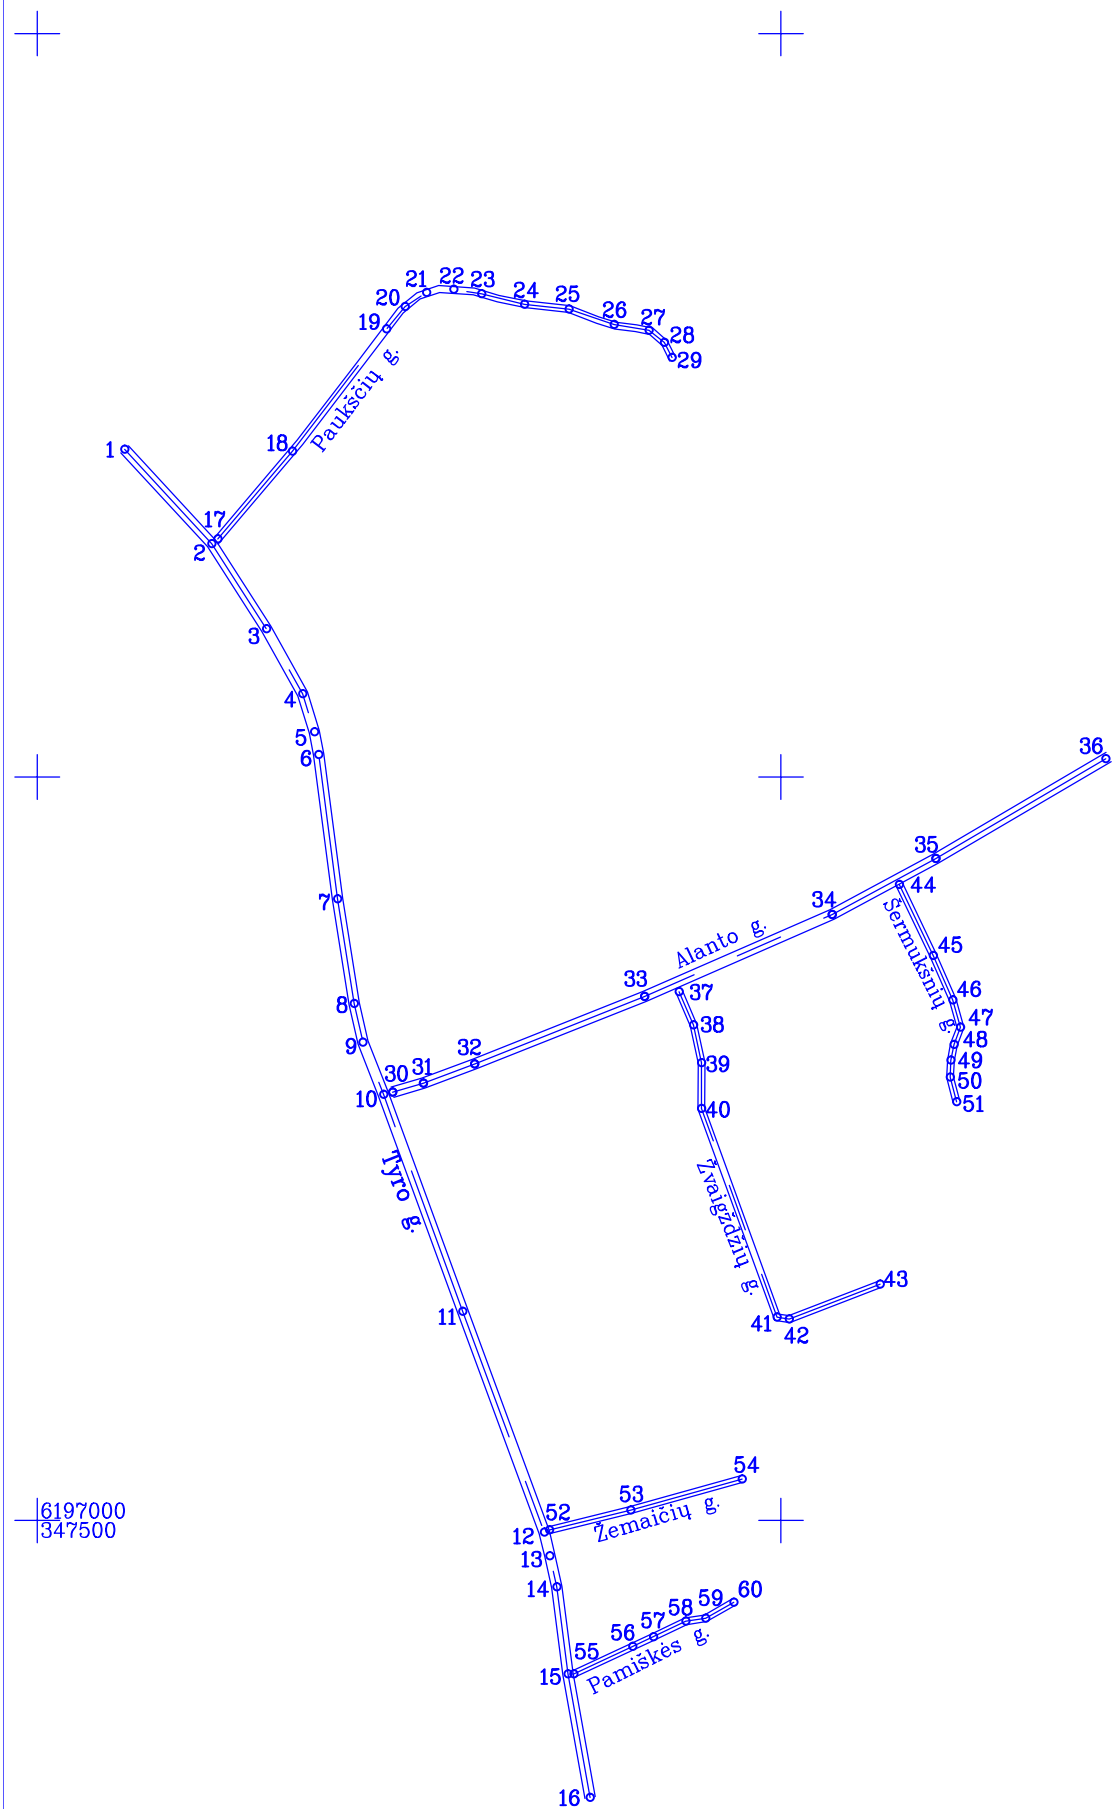

Kartografinis pagrindas		Kartografinis pagrindas	
Koordinačių sistema		LKS-94	
Koordinačių nustatymo būdas		Grafinis	
Koordinačių žiniaraštis			
Taško Nr.	Gatvė	X	Y
Tyro g.			
1		6197720.40	347558.73
2		6197656.98	347617.25
3		6197599.56	347654.14
4		6197555.84	347678.47
5		6197530.41	347686.27
6		6197515.08	347689.21
7		6197418.08	347701.77
8		6197347.68	347713.05
9		6197321.62	347718.90
10		6197286.51	347732.73
11		6197140.59	347786.09
12		6196992.06	347840.86
13		6196976.21	347844.62
14		6196955.25	347849.18
15		6196896.69	347856.70
16		6196813.74	347871.63
Paukščių g.			
17		6197660.10	347621.40
18		6197719.17	347671.54
19		6197801.27	347734.81
20		6197816.29	347747.32
21		6197825.75	347761.68
22		6197828.05	347779.87
23		6197824.94	347798.60
24		6197817.78	347827.56
25		6197814.71	347857.37
26		6197804.18	347887.70
27		6197800.35	347911.34
28		6197792.29	347921.50
29		6197782.20	347926.80
Alanto g.			
30		6197288.01	347738.84
31		6197294.09	347759.54
32		6197306.96	347793.85
33		6197352.35	347908.12
34		6197407.52	348034.31
35		6197445.18	348104.14
36		6197512.23	348218.24
Žvaigždžių g.			
37		6197355.66	347931.55
38		6197333.21	347941.13
39		6197307.75	347946.61
40		6197277.03	347946.48
41		6197136.64	347997.42
42		6197135.43	348005.59
43		6197158.81	348066.52
Šermukšnių g.			
44		6197427.78	348079.50
45		6197379.81	348102.42
46		6197350.05	348115.50
47		6197331.64	348120.68
48		6197320.03	348116.24
49		6197309.55	348114.27
50		6197298.20	348113.66
51		6197281.63	348117.96
Žemaičių g.			
52		6196993.58	347844.23
53		6197007.05	347898.94
54		6197027.90	347973.78
Pamiškės g.			
55		6196896.84	347860.72
56		6196915.21	347900.25
57		6196921.80	347914.32
58		6196932.19	347935.98
59		6196934.22	347949.29
60		6196945.04	347968.18

(vardas, pavardė) ..... (parašas) ..... (data) .....

UAB ”IRENITA”				
LICENCIJOS Nr.G-1109-(1077), IŠDUOTA 2009 08 11				
Pareigos	Parašas	Vardas, pavardė	Data	
Dir. geodezijai		Svajūnas Butkus	2009 12 08	
				A.V.