


KRETINGOS R. LUBIŲ K. GATVIŲ SCHEMA M 1:5000

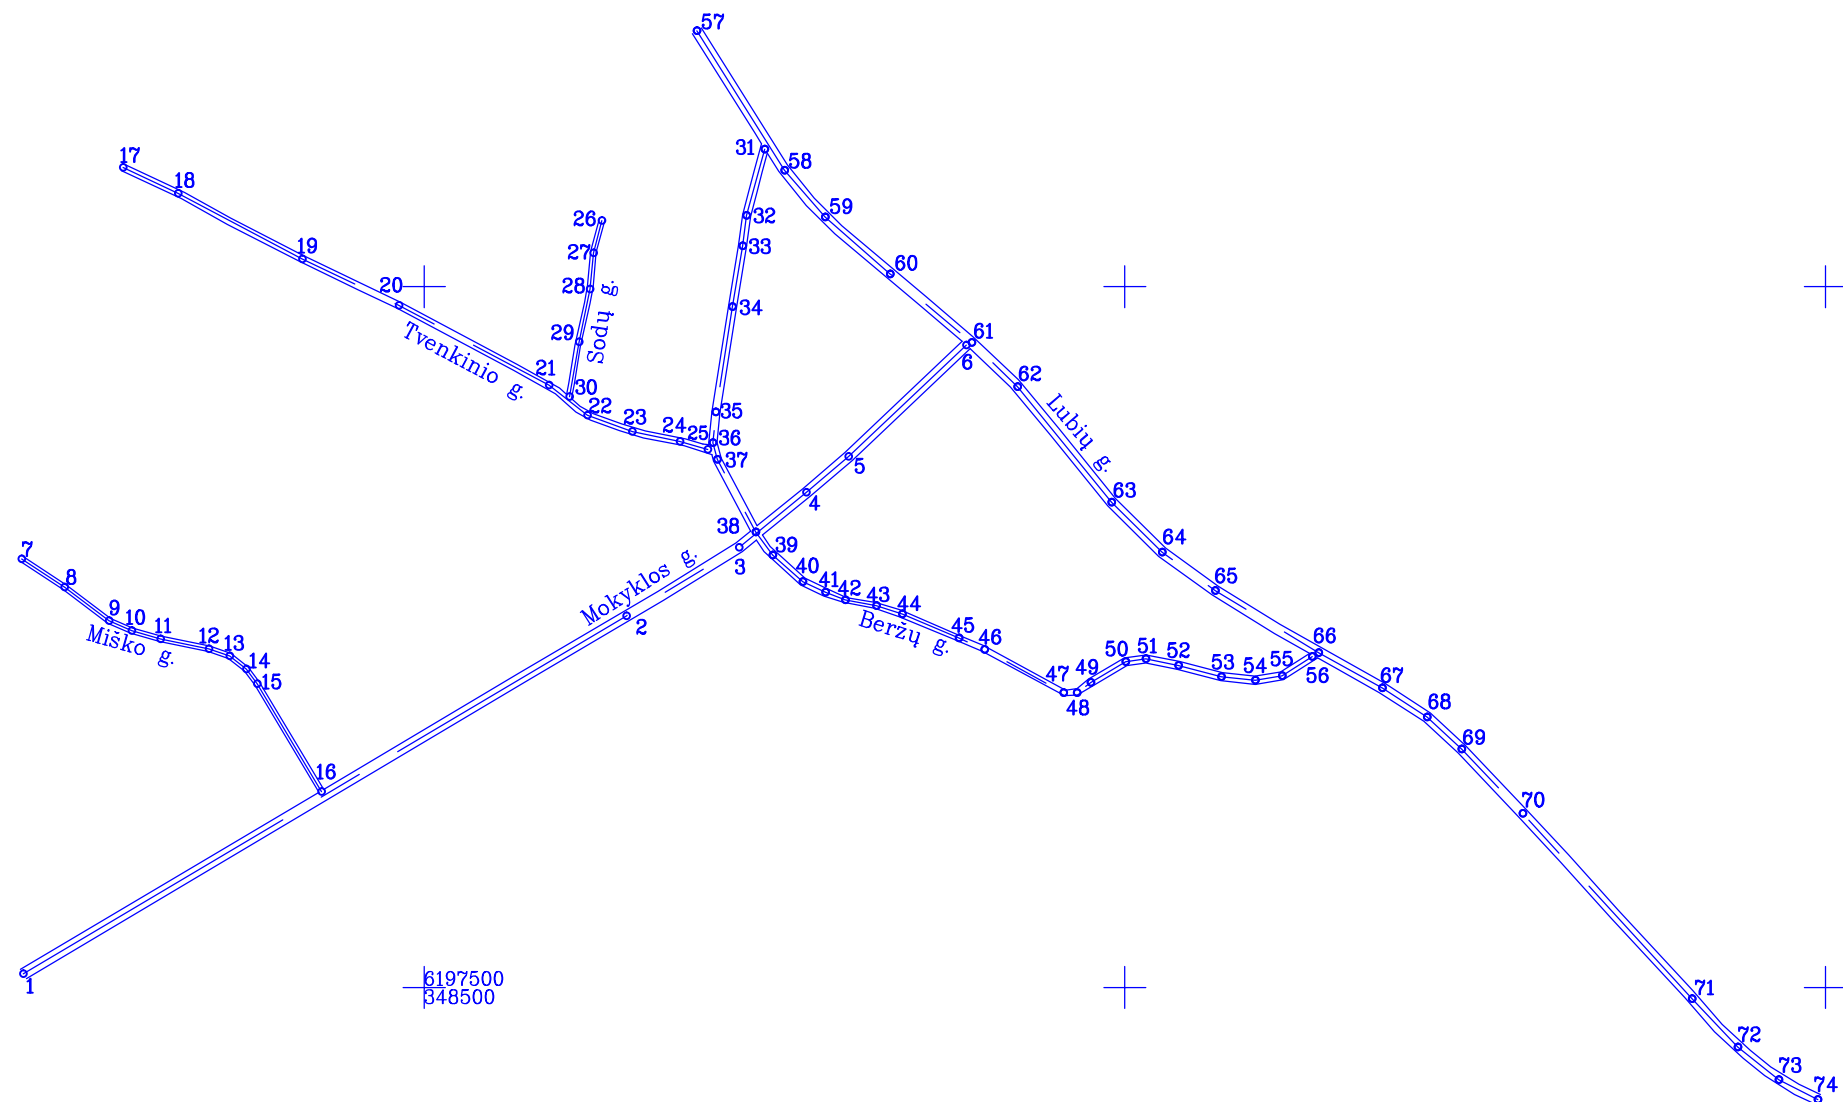

Kartografinis pagrindas		Kartografinis pagrindas	
Koordinacijų sistema		LKS-94	
Koordinacijų nustatymo būdas		Grafinis	
Koordinacijų žiniaraštis			
Taško Nr.	Gatvė	X	Y
Mokyklos g.			
1		6197509.79	348213.81
2		6197765.19	348644.43
3		6197814.05	348724.73
4		6197853.17	348772.72
5		6197878.72	348802.72
6		6197958.27	348886.81
Miško g.			
7		6197805.81	348212.59
8		6197785.60	348243.32
9		6197761.62	348275.12
10		6197754.61	348291.32
11		6197748.70	348311.81
12		6197741.61	348346.35
13		6197736.55	348361.12
14		6197727.10	348373.01
15		6197716.75	348380.77
16		6197639.76	348426.77
Tvenkinio g.			
17		6198085.08	348285.09
18		6197883.80	348702.32
19		6197889.64	348682.49
20		6197896.66	348648.52
21		6197908.33	348616.42
22		6197929.65	348589.06
23		6197986.69	348481.94
24		6198019.82	348412.96
25		6198066.62	348324.48
Sodų g.			
26		6198047.11	348626.71
27		6198024.06	348620.77
28		6197998.17	348618.29
29		6197960.68	348610.46
30		6197921.61	348603.58
Beržų g.			
31		6198098.00	348743.06
32		6198050.70	348730.06
33		6198029.05	348727.14
34		6197985.73	348719.98
35		6197910.50	348708.10
36		6197888.68	348706.00
37		6197876.72	348709.15
38		6197824.88	348736.64
39		6197808.48	348748.63
40		6197789.62	348770.18
41		6197781.91	348786.35
42		6197776.56	348800.55
43		6197772.43	348822.60
44		6197766.53	348841.10
45		6197749.25	348881.63
46		6197741.20	348899.85
47		6197710.23	348956.27
48		6197710.23	348965.91
49		6197717.62	348975.76
50		6197732.36	349000.56
51		6197734.37	349015.08
52		6197729.75	349038.29
53		6197721.79	349068.99
54		6197719.22	349093.05
55		6197722.44	349112.23
56		6197736.14	349133.66
Lubių g.			
57		6198182.61	348694.48
58		6198082.97	348757.18
59		6198049.65	348786.08
60		6198008.98	348832.58
61		6197960.09	348890.76
62		6197928.57	348923.44
63		6197846.23	348990.54
64		6197810.51	349026.70
65		6197783.22	349064.46
66		6197738.88	349138.32
67		6197713.64	349183.74
68		6197692.97	349215.73
69		6197669.98	349240.46
70		6197624.06	349284.08
71		6197491.94	349404.93
72		6197457.53	349437.56
73		6197434.15	349466.76
74		6197419.97	349494.68

..... (vardas, pavardė) (parašas) (data)

UAB "IRENITA"

LICENCIJOS Nr.G-1109-(1077), IŠDUOTA 2009 08 11

Pareigos	Parašas	Vardas, pavardė	Data	
Dir. geodezijai		Svajūnas Butkus	2009 12 08	
				A.V.