
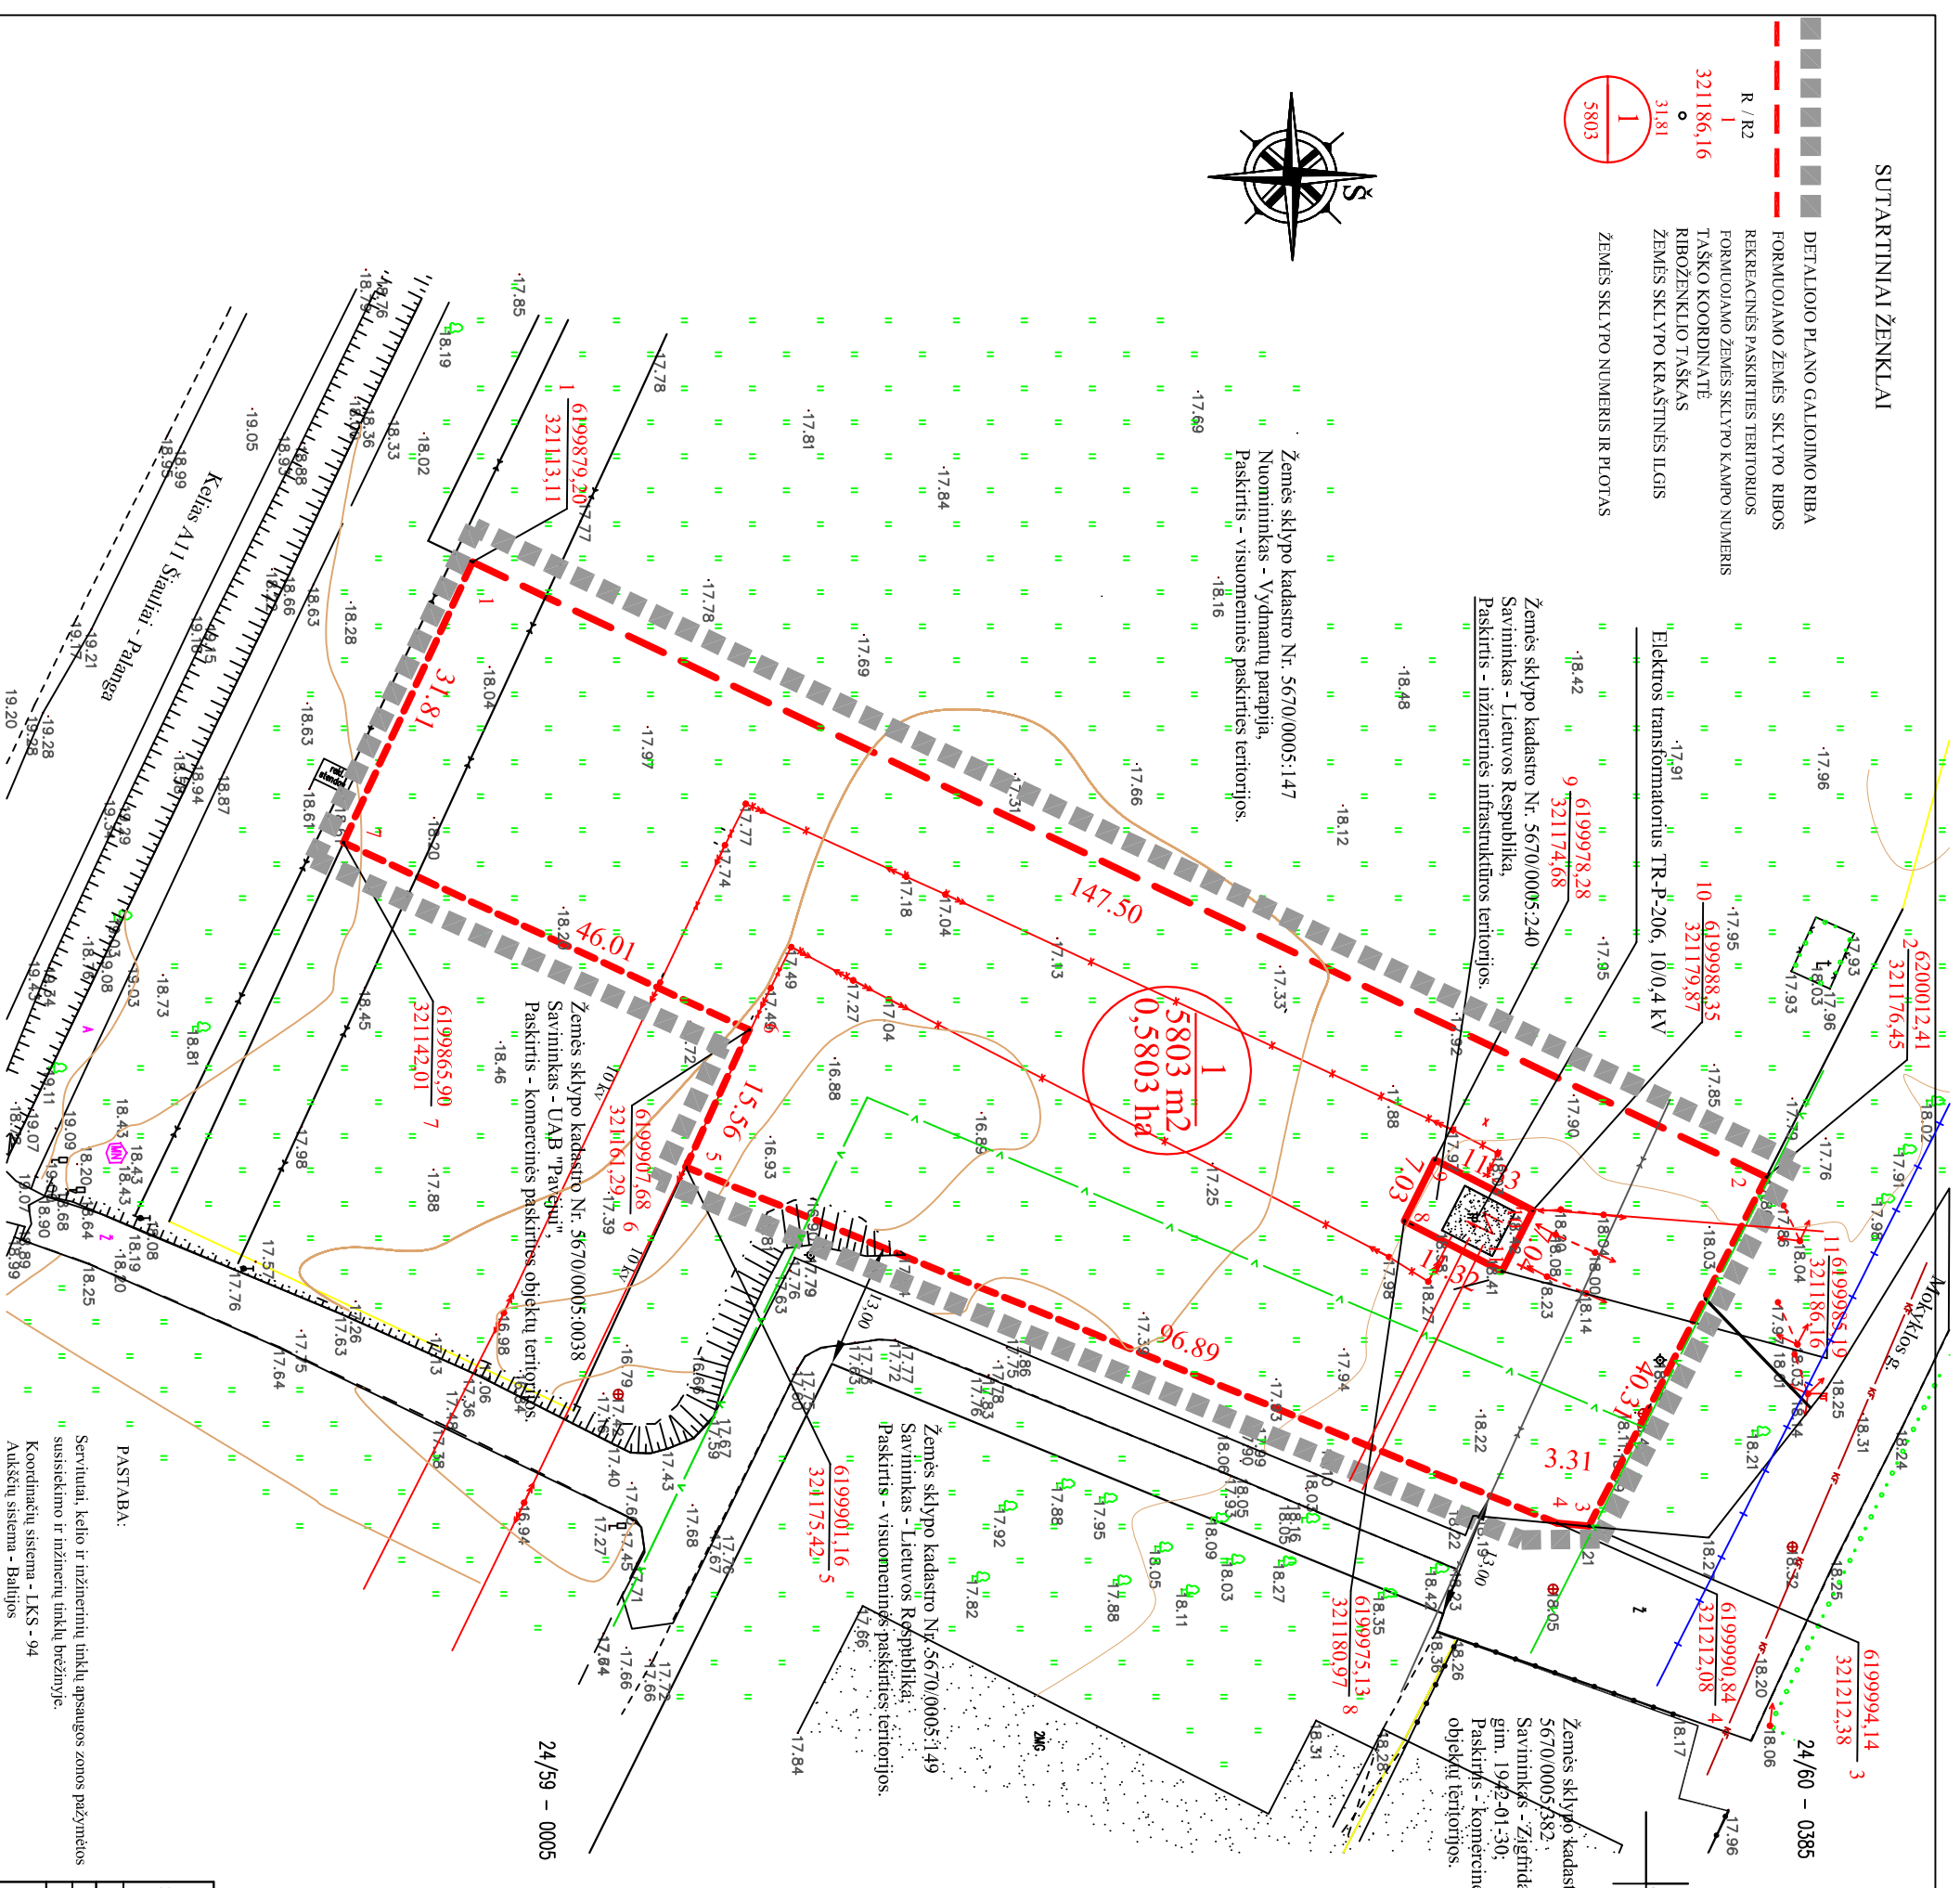


SUTARTINIAI ŽENKLAI

- DETALEJO PLANO GALIOJIMO RIBA
- FORMUOJAMO ŽEMĖS SKLYPO RIBOS
- REKREACINĖS PASKIRTIES TERITORIJOS
- FORMUOJAMO ŽEMĖS SKLYPO KAMPO NUMERIS
- TASKO KOORDINATĖ
- RIBOŽENKLIO TĀSKAS
- ŽEMĖS SKLYPO KRAŠTINĖS ILGIS

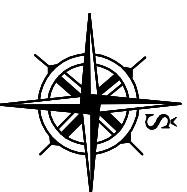

TERITORIJOS ŽEMĖS SKLYPO RIBŲ NUŽYMĖJIMO BRĖŽINYS

ŽEMĖS SKLYPŲ NUŽYMĖJIMO SPRENDINIAI

1. Žemės sklypų nužymėjimo brėžinys parengtas ant skaitmeninės topografinės nuotraukos.
2. Koordinatinių sistema LKS - 94.
3. Suderintu žemės sklypo kraštines pažymėtos kraštinių ilgiais. Pažymėti žemės sklypo ribų postūrių taškai ir riboženklių koordinatės valstybinėje geodezinių koordinatinių sistemoje.
4. Suderintu žemės sklypo plotas 5803 m<sup>2</sup> (0,5803 ha).

ŽEMĖS SKLYPO GREITIMYBIŲ EKSPLIKACIJA

KRAŠTINĖ	KADASTRINIS ŽEMĖS SKLYPO Nr.	TIKSLINĖ ŽEMĖS NAUDOJIMO PASKIRTIS (NAUDOJIMO BŪDAS/POBŪDIS)	ŽEMĖS SKLYPO SAVININKAS
1-2	5670/0005:147	Visumennės paskirties teritorijos	Lietuvos Respublika
2-3		Valstybinės žemės fondas (Mokymosi gamvė)	Lietuvos Respublika
3-4-5		Valstybinės žemės fondas (pravažiavimas)	Lietuvos Respublika
5-6-7	5670/0005:0038	Komerinės paskirties objektų teritorijos	UAB "Pavėju"
1-7		Valstybinės žemės fondas	Lietuvos Respublika
8-9-10-11-8	5670/0005:240	Inžinerinės infrastruktūros teritorijos	Lietuvos Respublika

SUFORMUOTO ŽEMĖS SKLYPO KOORDINATĖS

SKYLPŲ (JO DALIES) KAMPŲ PAŽYMĖJIMAS PLANE	SKYLPŲ (JO DALIES) KAMPŲ KOORDINATĖS	SKYLPŲ RIBOS	KRAŠTINĖ TARP TAŠKŲ ILGIAI		
1	1	6199879,20	321113,11	1-2	147,50
	2	6200012,41	321176,45	2-3	40,31
	3	6199994,14	321212,38	3-4	3,31
	4	6199990,84	321212,08	4-5	96,89
	5	6199901,16	321175,42	5-6	15,56
	6	6199907,68	321161,29	6-7	46,01
	7	6199865,90	321142,01	7-1	31,81
	8	6199975,13	321180,97	8-9	7,03
	9	6199978,28	321174,68	9-10	11,33
	10	6199988,35	321179,87	10-11	7,04
	11	6199985,19	321186,16	11-8	11,32

TERITORIJOS TVARKYMO PRIVALOMIEJI REIKALAVIMAI  
 R/R2 1 - žemės sklypo (teritorijos) naudojimo būdas ar pobūdis;  
 a,b,c - papildomieji teritorijos tvarkymo ir naudojimo režimo reikalavimai.  
 1 - Paskirtis - kitos paskirties žemė;  
 - Naudojimo būdas - Rekreacinės teritorijos (p13);  
 - Naudojimo pobūdis - Trumppalankio poilsio statinių statybos (p13, R2).

DETALEJIS PLANAS		ŽEMĖS SKLYPO RIBŲ NUŽYMĖJIMO BRĖŽINYS	
Austano Nr.	Vydmanų k., Kretingos r.	Planavimo organizatorius:	II "LAIKO SPRENDIMAI"
PV	Z. IGNOTIENĖ	KRETINGOS R. AĖNO SAVIVALDYBĖS ADMINISTRACIJOS DIREKTORIUS	Lapas DP-1
INZ	Z. ŠALNA		M 1:500
PROJEKT.	R. BAJORIENĖ		

PASTABA:  
 Servitutinai, kelio ir inžinerinių tinklų apsaugos zonos pažymėtos susistiekimo ir inžinerinių tinklų brėžinyje.  
 Koordinatinių sistema - LKS - 94  
 Aukščių sistema - Baltijos