GATVĖS PJŪVIS A-A M 1:200

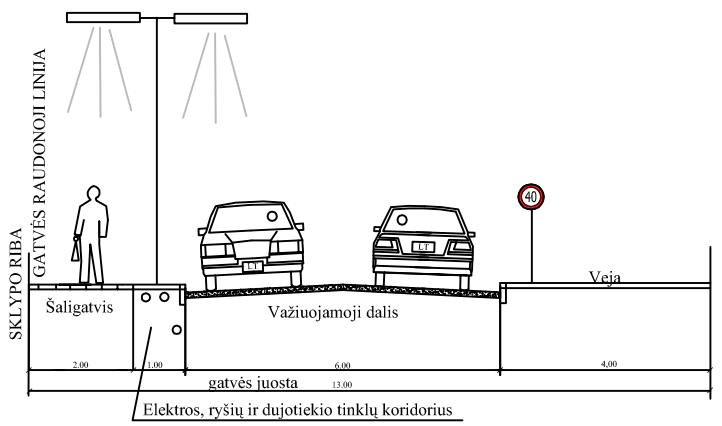

Gatvės kategorija D1-3.

1. Planuojamos gatvės pagrindinė klasifikacija D1;
2. Papildomos klasifikacijos indeksas D1-3 - parko gatvė ar kelias. (Lengvųjų automobilių, pėsčiųjų ir dviratininkų eismui į rekreacines zonas ir jų ribose);
3. Gatvės plotis tarp raudonųjų linijų - 13 m.;
4. Skaičiuojamasis autotransporto greitis iki 40 km/val.;
5. Suplanuotos dvi eismo juostos. Vienos eismo juostos plotis -3 m.;
6. Tarp važiuojamosios dalies ir šaligatvio suplanuotos apsauginės žaliosios juostos;
7. Šaligatvių takų plotis 2 metrai. Šaligatvių danga - betono trinkelės;
8. Gatvės važiuojamosios dalies danga - asfaltas;
9. Planuojami bendri pėsčiųjų ir dviračių takai (esant intensyvumui mažesniam nei 50 dviratininkų per valandą);
10. Įrengus gatvių važiuojamąją dalį, bortelius, apsaugines juostas ir šaligatvius, būtina įrengti pėsčiųjų perėjas ir įspėjančius kelio ženklus;
11. Visos perėjos turi būti planuojamos atsižvelgiant į STR 2.03.01:2001 "Statiniai ir teritorijos. Reikalavimai žmonių su negalia reikmėms" reikalavimus;
12. Gatvių važiuojamoje dalyje leistinas transporto priemonių statymas (su apribojimais ir be jų);
13. Planuojama teritorija skirta vietos bendruomenės reikmėms, todėl atvykstančio autotransporto nebus. Neįgaliesiems ir spec. autotransportui numatytos stovėjimo vietos.
14. Įrenginių eksplikacija nurodyta teritorijos tvarkymo ir režimo brėžinyje.

SUTARTINIAI ŽENKLAI

- DETALIOJO PLANO GALIOJIMO RIBA
- FORMUOJAMO ŽEMĖS SKLYPO RIBOS
- STATYBOS RIBA
- STATOMŲ STATINIŲ ZONA
- GYVATVORĖ
- VANDENTIEKIS
- FEKALINĖ KANALIZACIJA
- ELEKTROS KABELIS
- APSAUGOS ZONOS
- RIBOŽENKLIO TAŠKAS
- ĮVAŽIAVIMAS - IŠVAŽIAVIMAS, EISMO KRYPTIS

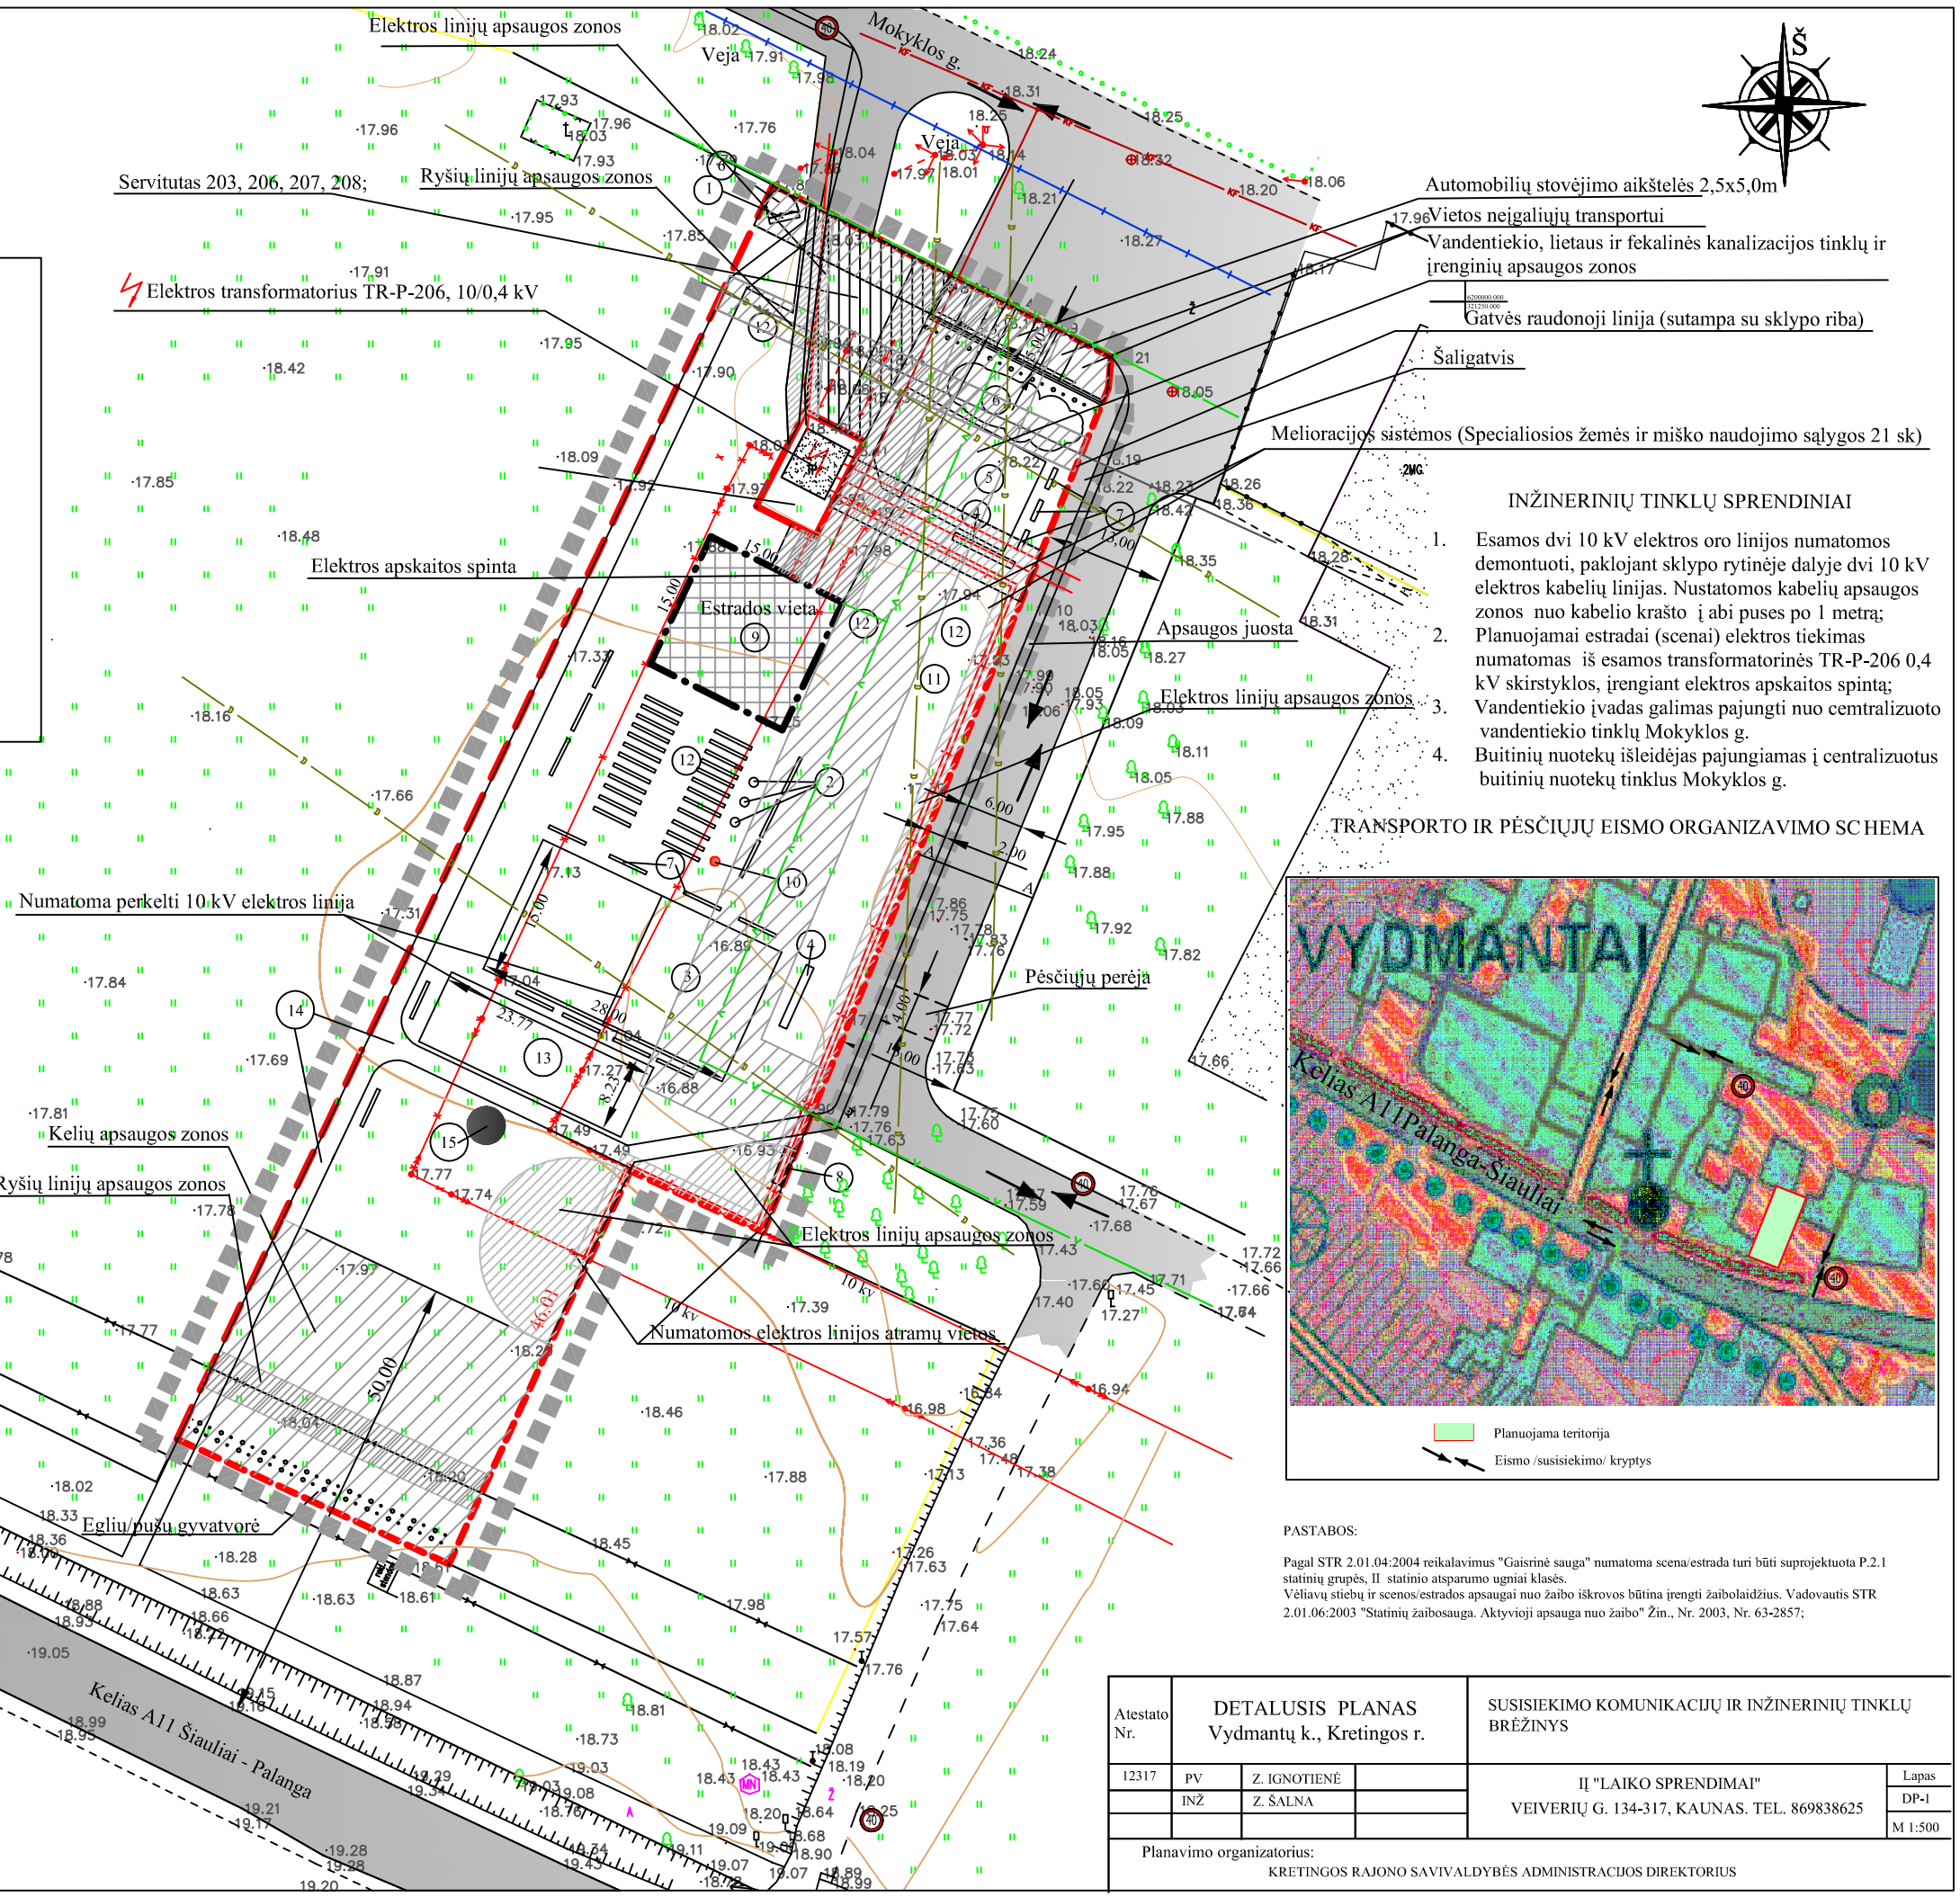

INŽINERINIŲ TINKLŲ SPRENDINIAI

1. Esamos dvi 10 kV elektros oro linijos numatomos demontuoti, paklojant sklypo rytinėje dalyje dvi 10 kV elektros kabelių linijas. Nustatomos kabelių apsaugos zonos nuo kabelio krašto į abi puses po 1 metrą;
2. Planuojamai estradai (scenai) elektros tiekimas numatomas iš esamos transformatorinės TR-P-206 0,4 kV skirstyklos, įrengiant elektros apskaitos spintą;
3. Vandentiekio įvadas galimas pajungti nuo cemtralizuoto vandentiekio tinklų Mokyklos g.
4. Buitinių nuotekų išleidėjas pajungiamas į centralizuotus buitinių nuotekų tinklus Mokyklos g.

TRANSPORTO IR PĖSČIŲJŲ EISMO ORGANIZAVIMO SCHEMA

PASTABOS:

Pagal STR 2.01.04:2004 reikalavimus "Gaisrinė sauga" numatoma scena/estrada turi būti suprojektuota P.2.1 statinių grupės, II statinio atsparumo ugniai klasės.
Vėliavų stiebų ir scenos/estrados apsaugai nuo žaibo iškrovos būtina įrengti žaibolaidžius. Vadovautis STR 2.01.06:2003 "Statinių žaibosauga. Aktyvioji apsauga nuo žaibo" Žin., Nr. 2003, Nr. 63-2857;

Atestato Nr.	DETALUSIS PLANAS Vydmantų k., Kretingos r.			SUSISIEKIMO KOMUNIKACIJŲ IR INŽINERINIŲ TINKLŲ BRĖŽINYS	
12317	PV	Z. IGNOTIENĖ		IĮ "LAIKO SPRENDIMAI" VEIVERIŲ G. 134-317, KAUNAS. TEL. 869838625	Lapas
	INŽ	Z. ŠALNA			DP-1
					M 1:500

Planavimo organizatorius:
KRETINGOS RAJONO SAVIVALDYBĖS ADMINISTRACIJOS DIREKTORIUS