

PLANUOJAMOS TERITORIJOS APRIBOJIMAI  
NURODYTI PAGRINDINIAME BR ĖZINYJE:


1. NUTARIMAS Nr.343 "DĖL SPECIALIŲ ŽEMĖS IR MIŠKO NAUDOJIMO SĄLYGŲ PATVIRTINIMO".
2. STR 2.02.09:2005 "VIENBUČIAI GYVENAMIEJI PASTATAI".
3. STR 2.06.01:1999 "MIESTŲ MIESTELIŲ IR KAIMŲ SUSISIEKIMO SISTEMOS".

**APRIBOJIMAI:**

MAKSIMALUS UŽSTATYMO PLOTAS - NAUJUOSE SKLYPE NUO 25 PROC.  
UŽSTATYMO RIBA - 3.0-3.5M.  
UŽSTATYMO LINIJA - 5.00, 6.00, 10.00 M.

**PASTABOS:**

1. TARP SKLYPŲ STATINIŲ BŪTINA IŠLAIKYTI PRIEŠGAISRINIUS ATSTUMUS PAGAL STR 2.01.04:2004 "GAISRINĖ SAUGA, PAGRINDINIAI REIKALAVIMAI".
2. DETALIOJO PLANO GALIOJIMO RIBA SUTAMPA SU PLANUOJAMOS TERITORIJOS RIBA.
3. PARENGUS DETALŲ PLANĄ, PLANAVIMO ORGANIZATORIUS PARENGIA KVARTALO MAGISTRALINIŲ TINKLŲ (KANALIZACIJOS, LIET. KANALIZACIJOS, ELEKTROS IR KT.) PROJEKTĄ BEI IŠIMA STATYBOS LEIDIMĄ JIEMS ĮRENGTI.
4. TIK ĮVYKDYTI ŠIŲ REIKALAVIMŲ, GALIMA RENGTI GYVENAMŲJŲ NAMŲ IR JŲ PRIKLAUSIŲ TECHNINIUS PROJEKTUS IR GAUTI LEIDIMĄ JIEMS STATYTI.
5. MAGISTRALINIAI TINKLAI TURI BŪTI ĮRENGTI IKI GYVENAMŲJŲ NAMŲ PRIDAVIMO NAUDOJIMUI.
6. PROJEKTUOJAMAS ATVIRAS PRIEŠGAISRINIS REZERVUARAS 75 M<sup>3</sup> Į KURĮ NUVEDAMAS IŠVALYTAS FEKALINĖS KANALIZACIJOS VANDUO IR PAVIRŠINIS LIETAUS VANDUO.
7. ŠIUO ATVEJU PROJEKTUOJAMI VIETINIAI INŽINERINIAI TINKLAI - VIETINIAI VALYMO ĮRENGIMAI (55 ŽMON.) IR GREŽINYS (5,0 M<sup>3</sup>/PAR.) PROJEKTUOJAMAM KVARTALUI BEI MODULINĖ TRANSFORMATORINĖ.
8. AKLIGATVIS, AUTOMOBILIŲ APSISUKIMO AIKŠTELĖ BEI INŽINERINIŲ TINKLŲ KORIDORIŲ FORMUOJAMI ESAMŲ SKLYPŲ RIBOSE, NUSTATANT SERVIDITUS.

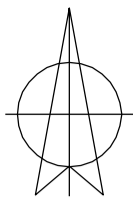

Audrius Žvirgždis  
s.b. "PAVĖSIS" Zuikių takas g. skl. 440,  
Palanga (sutikimas pridedamas)  
**567000040523**

koordinatų sistema - LKS-94  
aukščio sistema - Baltijos  
horizontalioji tolumas - 0.5m

**S.Ukso geodezinių darbų žurnalas**

Licenzija Nr. 287TK-368 išduota 2005 kovo 24 d.

pavardė	v. pavardė	parosos	data	Pavadinimas
	S. Uksas		2008-12	

Skaitmeninis? topografinis?  
nuotrauka

Užsakovas	Maštelis	Lap? sk.	Lapo Nr.
	M 1:500	1	1



SITUACIJOS PLANAS

SUTARTINIAI ŽENKLAI

G/G1	REIKŠMIS
[Symbol]	RITOS PASKIRTIES ŽEMĖ, GYVENAMŲ TERITORIJŲ NAZAAUKŠČIŲ GYVENAMŲJŲ NAMŲ STATYBAI (KOBAS ir p., INDEKSAS G/G1)
[Symbol]	ESAMO SKLYPO RIBA
[Symbol]	DETALIOJO PLANO GALIOJIMO RIBOS
[Symbol]	ĮVAZIAVIMAS-SVAZIAVIMAS, EISMO KRYPTIS
[Symbol]	STATOMŲ, STATINIŲ, ZONA
[Symbol]	APSAUGOS ZONA
[Symbol]	SERVIDITO RIBOS (ZONA)
[Symbol]	STATYBOS LINIJA
[Symbol]	STATYBOS RIBA
[Symbol]	GATVĖS RAUDONOSIOS LINIJOS (PROJ.)
[Symbol]	GATVĖ (PROJ.)
[Symbol]	GATVĖS AŠINĖ LINIJA (PROJ.)
[Symbol]	PR
[Symbol]	PRIEŠGAISRINIS REZERVUARAS (PROJ.)
[Symbol]	TRANSFORMATORINĖ (PROJ.)
[Symbol]	GREŽINYS (PROJ.)
[Symbol]	VALYMO ĮRENGIMAI (PROJ.)
[Symbol]	SKLYPO NUMERIS
[Symbol]	SKLYPO PLOTAS
[Symbol]	1-2-3-4-99-100

Pastaba:  
PROJEKTUOJAMA SUMAŽINTA AKLIGATVIO RAUDONŲJŲ LINIJŲ ZONA, KADANGI SUSISIEKIMO IR INŽINERINIŲ TINKLŲ KORIDORIUI SKIRTA TERITORIJA NEFORMUOJAMA ATSKIRU SKLYPU SAVININKŲ PAGEIDAVIMU.


**PLANAVIMO TIKSLAS:**  
PAKEISTI ŽEMĖS SKLYPŲ PGRINDINĖ TIKSLINĖ ŽEMĖS NAUDOJIMO PASKIRTĮ IŠ ŽEMĖS ŪKIO PASKIRTIES Į KITA, BŪDAS - GYV ENAMOJI TERITORIJA, POBŪDIS - MAŽAAUKŠČIŲ GYVENAMŲJŲ NAMŲ STATYBOS IR NUSTATYTI TERITORIJOS TVARKYMO IR NAUDOJIMO REŽIMĄ:

**I-AS SKLYPAS - 1050 M<sup>2</sup>,  
II-AS SKLYPAS - 1051 M<sup>2</sup>,  
III-AS SKLYPAS - 1052 M<sup>2</sup>,  
IV-AS SKLYPAS - 1052 M<sup>2</sup>,  
V-AS SKLYPAS - 1052 M<sup>2</sup>,  
VI-AS SKLYPAS - 1 052 M<sup>2</sup>.**

**SKLYPŲ SAVININKAS - VACYS RAČYS**

**I-AS SKLYPAS - 1000 M<sup>2</sup>,  
II-AS SKLYPAS - 1001 M<sup>2</sup>.**

**SKLYPŲ SAVININKĖ - ANDŽELA JANKAUSKIENĖ**

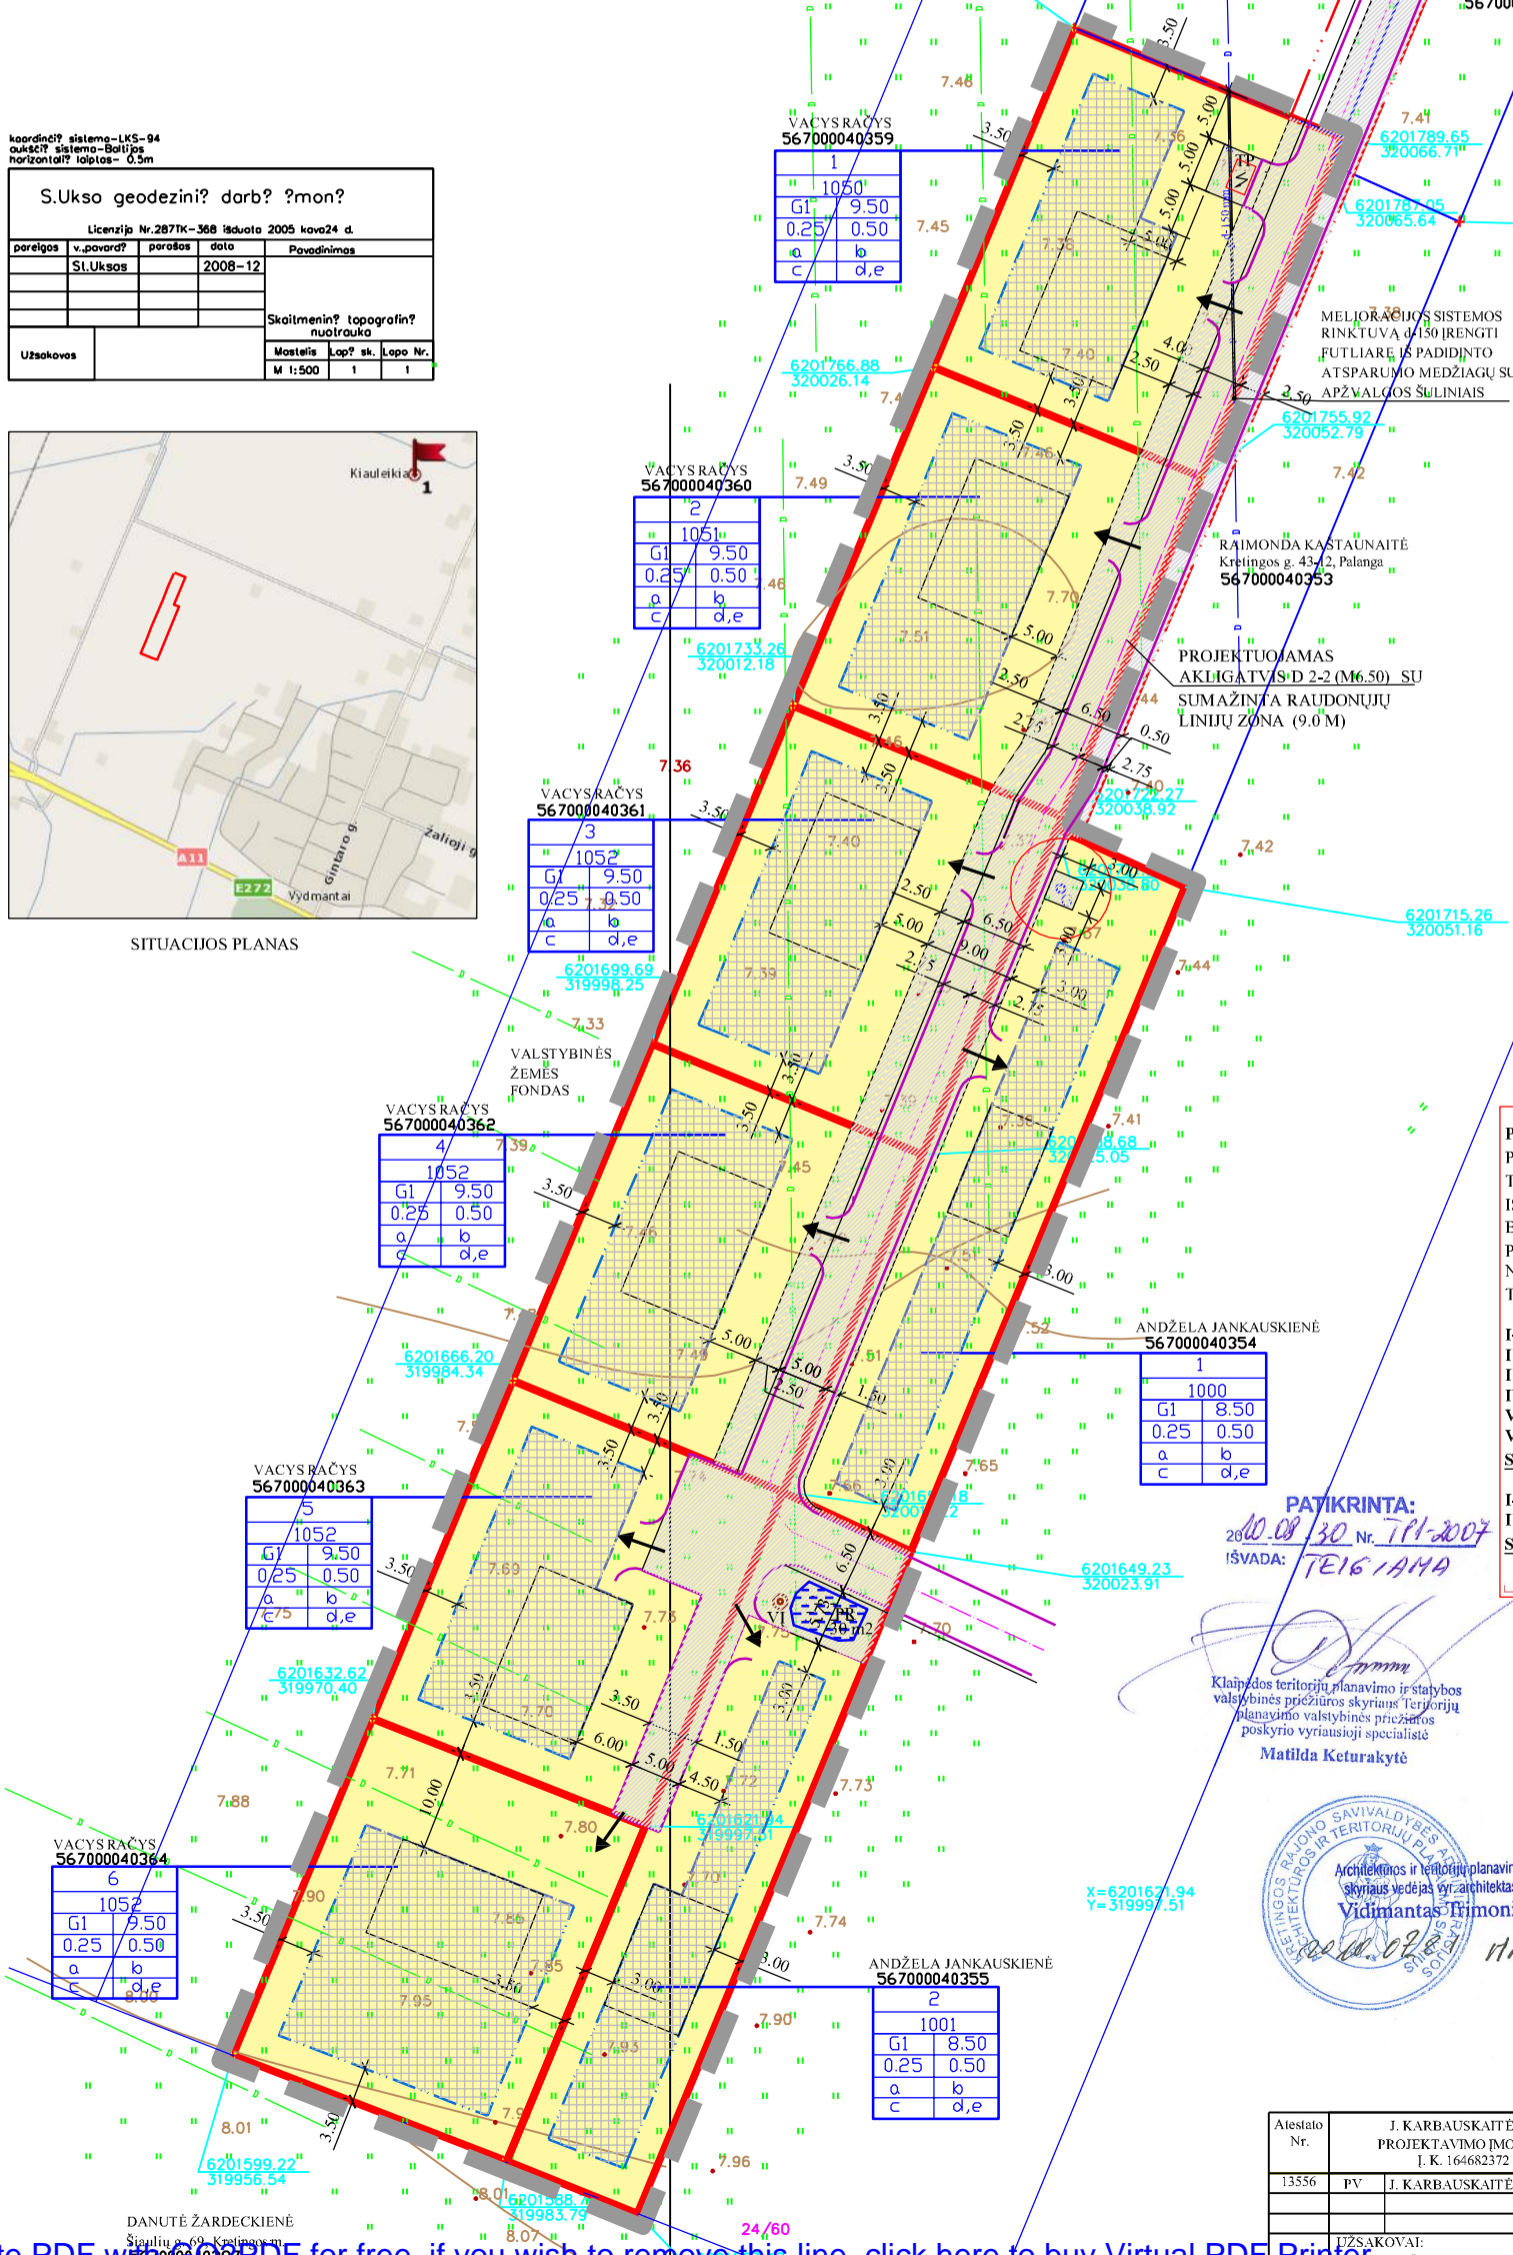

**PATIKRINTA:**  
2008.08.30 Nr. TPI-2007  
IŠVADA: **TEIGIAMA**

Klaipėdos teritorijų planavimo ir statybos valstybinės priežiūros skyriaus Teritorijų planavimo valstybinės priežiūros poskyrio vyriausioji specialistė  
**Matilda Keturakytė**



SU DETALIOJO PLANO SPRENDINIAIS SUTINKU:  
**ANDŽELA JANKAUSKIENĖ**  
VACYS RAČYS  
pasirašo  
**PRANAS VILKAUSKAS**  
pagal įgaliojimą 2007-02-26,  
Notarinio registro Nr. 1743

Atestato Nr.	J. KARBAUSKAITĖS PROJEKTAVIMO ĮMONĖ I. K. 164682372	SKLYPAI KIAULEIKIŲ K., KRETINGOS R. (K.NR. 5670/0004:354, 5670/0004:355, 5670/0004:359, 5670/0004:360, 5670/0004:361, 5670/0004:362, 5670/0004:364)	M
13556	PV J. KARBAUSKAITĖ	TERITORIJOS TVARKYMO IR NAUDOJIMO REŽIMO BRĖŽINYS	500
DP	UŽSAKOVAI: VACYS RAČYS, ANDŽELA JANKAUSKIENĖ	DETALIOJO PLANO PROJEKTAS	Lapas Lapų DP-1