
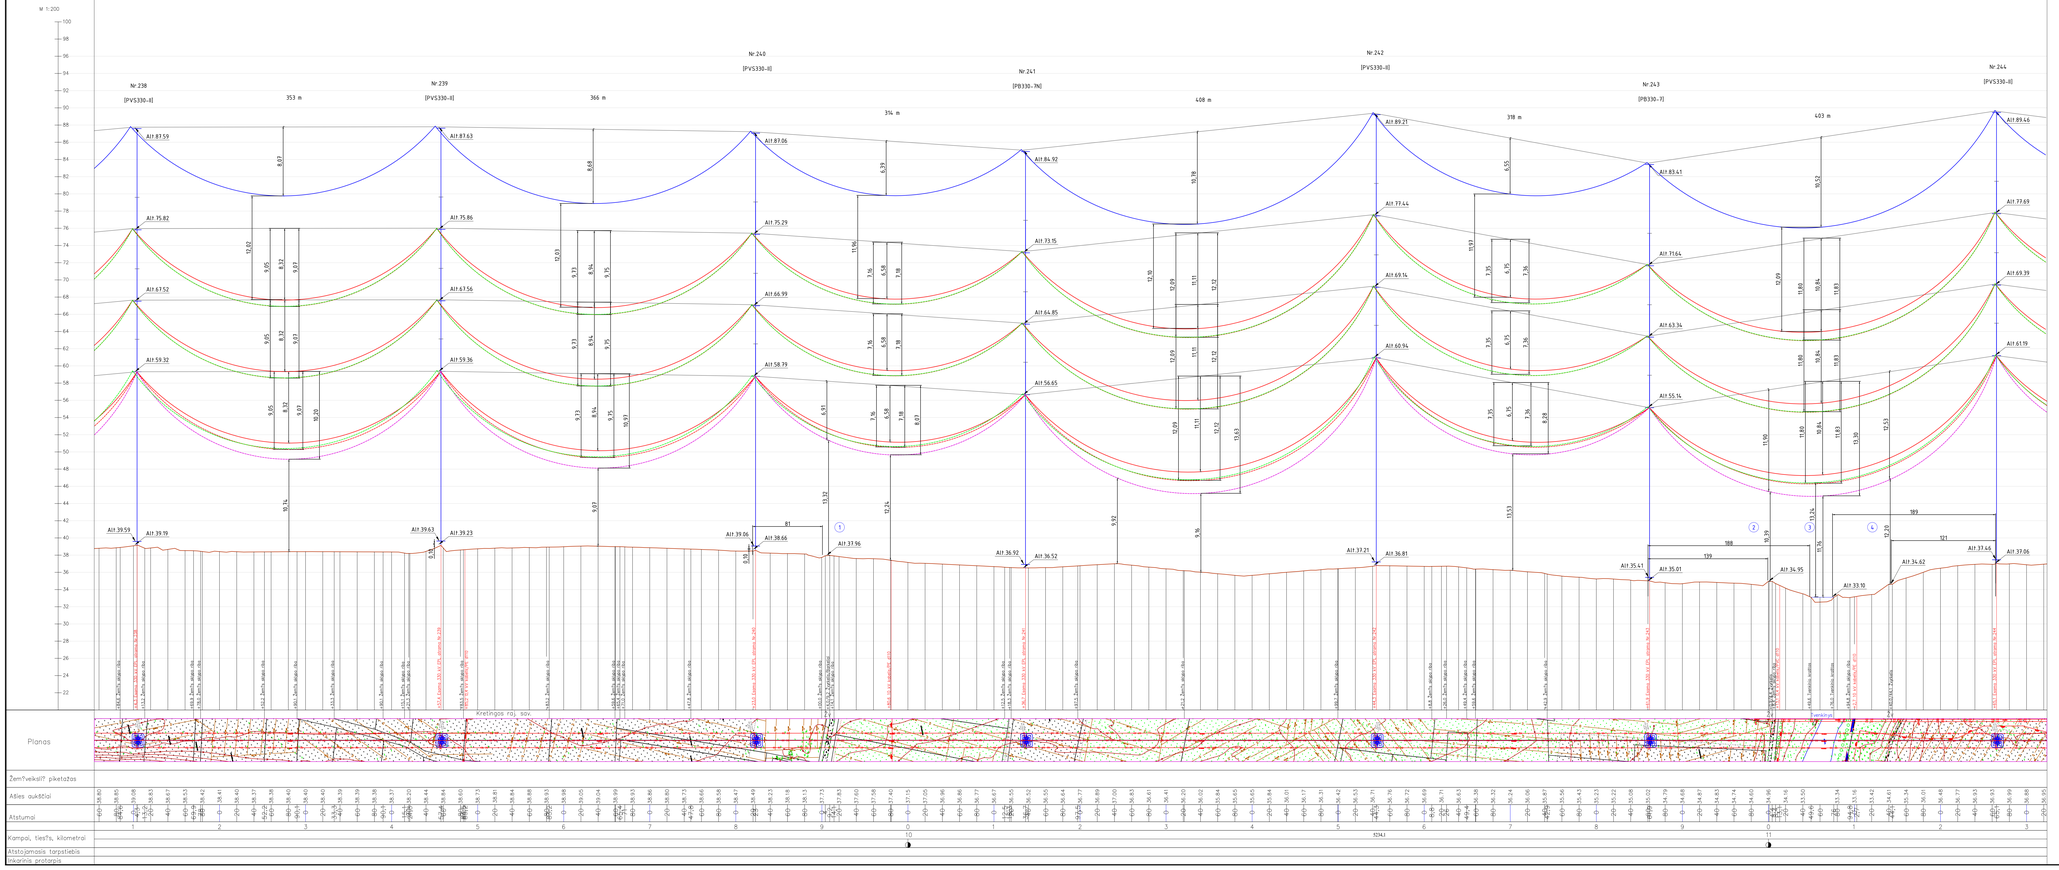


Paaiškinamoji schema

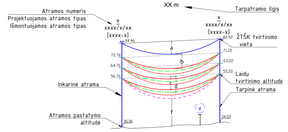


a – ŽTŠK jlinkis, m, prie +15°C, v=0m/s; α_{el}=0mm;
b – atstumas tarp ŽTŠK ir viršutinio laido, m, prie +15°C, v=0; α_{el}=0mm;
c – laido jlinkis, m, prie +15°C, v=0m/s; α_{el}=0mm;
d – laido jlinkis, m, prie -5°C, v=9m/s; α_{el}=11,3mm;
f – atstumas tarp apatinio laido ir žemės paviršiaus,m;
v – vėjo greitis, m/s;
apš – apšalo storis, mm.

- ŽTŠK t+=15°C, v=0m/s; α_{el}= 0mm;
- 330 kV OL t+=-5°C, v=0m/s; α_{el}=11,3 mm;
- 330 kV OL t+=15°C,v=0m/s; α_{el}=0 mm;
- 330 kV OL t+=35°C,v=0m/s; α_{el}=0 mm;
- 330 kV OL t+=35°C,v=0m/s; α_{el}=0 mm; t_{kaist}=+80°C;
- (a) – samkartos Nr. (žr. lentelė).


SUSKIRSTYMŲ SKAIČIAVIMO LENTELĖ

Suskirstino Nr.	Kertamas objektas	Klimatinės sąlygos	Atstumas iki kertamo objekto, m	Normalus režimas			Kertamo objekto altitudė		Tarpatramis, m	
				Laido įsvyrimas, m	Gabaritas, m		viršaus	apačios	skaičiuojamas	atstojamasis
					skaičiuot	normatyv				
1	Žvyrkelis Nr.2323	t+=80°C; c=0 mm	81	6,91	13,32	10	38,56	-	314	356
2	Žvyrkelis	t+=80°C; c=0 mm;	139	11,90	10,39	10	34,95	-	403	356
3	Tvenkinys	t+=-5°C; c=11,3 mm	188	11,83	13,24	7,5	33,10	-	403	356
4	Žvyrkelis	t+=80°C; c=0 mm	121	12,53	12,20	10	34,62	-	403	356

2021/01-01-TP-PPB-02	Lapas	Lapų	Laida
	5	15	0

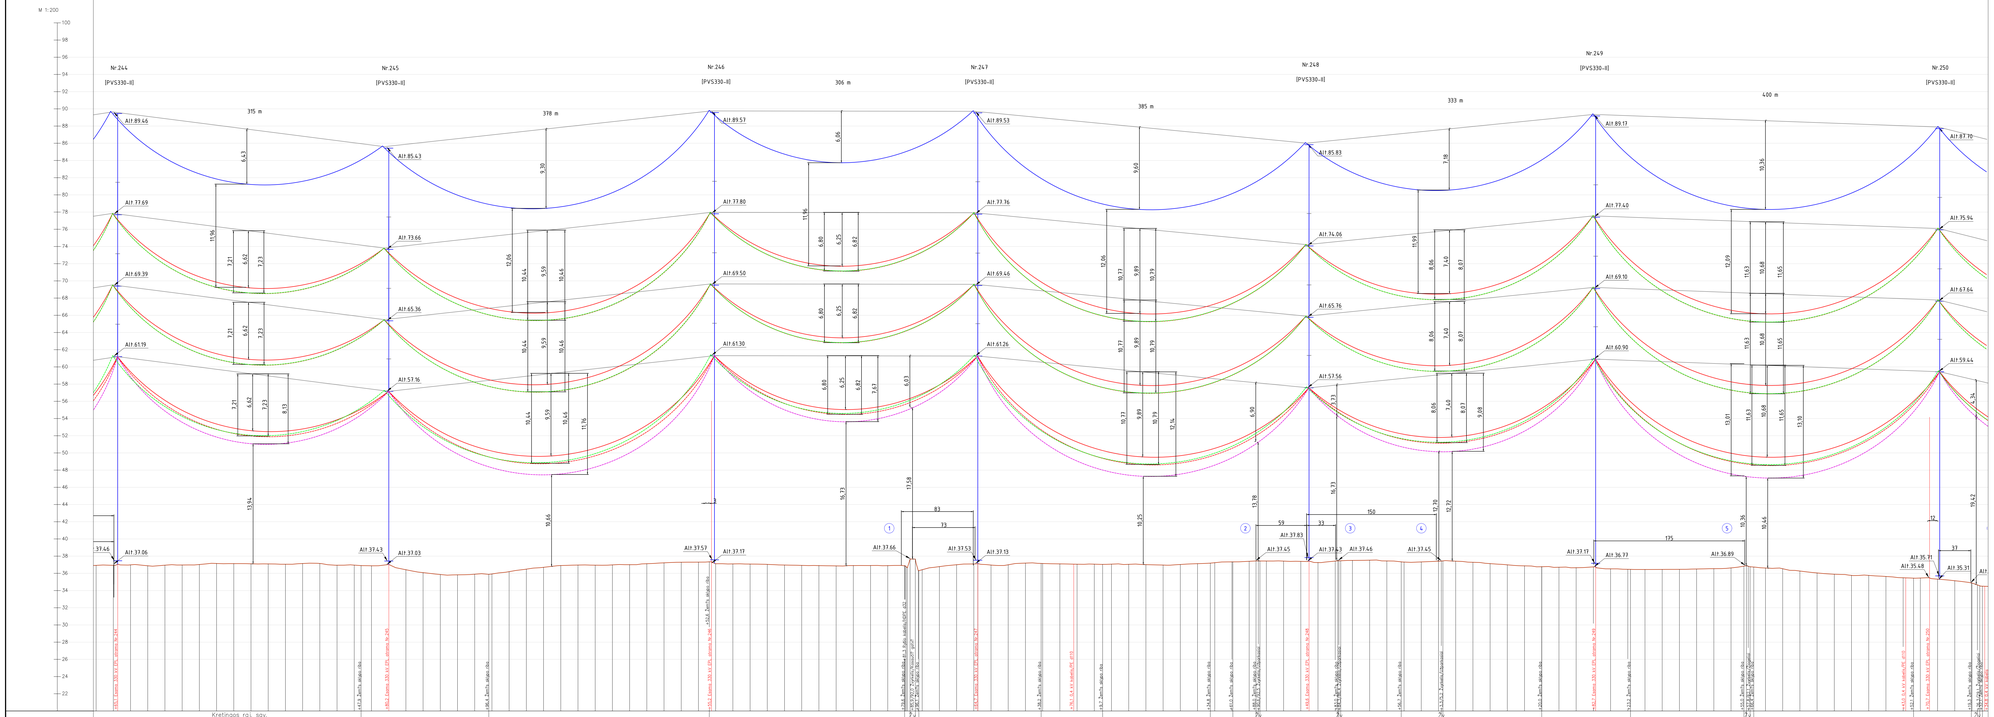

Paaiškinamoji schema

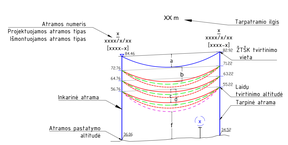


a – ŽTŠK jlinkis, m, prie +15°C, v=0m/s; ω_{el}=0mm;
b – atstumas tarp ŽTŠK ir viršutinio laido, m, prie +15°C, v=0; ω_{el}=0mm;
c – laido jlinkis, m, prie +15°C, v=0m/s; ω_{el}=0mm;
d – laido jlinkis, m, prie -5°C, v=9m/s; ω_{el}=113mm;
f – atstumas tarp apatinio laido ir žemės paviršiaus,m;
v – vėjo greitis, m/s;
apš – apšalo storis, mm.

- ŽTŠK t+=15°C, v=0m/s; ω_{el}= 0mm;
- 330 kV OL t+=5°C, v=0m/s; ω_{el}=111,3 mm;
- 330 kV OL t+=15°C,v=0m/s; ω_{el}=0 mm;
- 330 kV OL t+=35°C,v=0m/s; ω_{el}=0 mm;
- 330 kV OL t+=35°C,v=0m/s; ω_{el}=0 mm; t_{kaitl}=+80°C;
- a – samkrtos Nr. (žr. lentelė)


SUSKIRTIMŲ SKAIČIAVIMO LENTELĖ

Suskirtimo Nr.	Kertamas objektas	Klimatinės sąlygos	Atstumas iki kertamo objekto, m	Normalus režimas			Kertamo objekto altitudė		Tarpatramis, m	
				Laido įsvyrimas, m	Gabaritas, m		viršaus	apačios	skaičiuojamas	atstojamasis
					skaičiuot	normatyv				
1	Kelias Nr.2306/ Kasaulių gatvė	t+=80°C; c=0 mm	73	6,03	17,58	10	37,66	-	306	356
2	Žvyrkelis/ IŠparkasiai	t+=80°C; c=0 mm	59	6,90	13,78	10	37,45	-	385	356
3	Žvyrkelis/ IŠparkasiai	t+=80°C; c=0 mm	33	3,73	16,73	10	37,46	-	333	356
4	Žvyrkelis/ IŠparkasiai	t+=80°C; c=0 mm	150	8,06	12,70	10	37,45	-	333	356
5	Žvyrkelis/Žiogeliai	t+=80°C; c=0 mm	175	13,01	10,36	10	36,89	-	400	356

2021/01-01-TP-PPB-02	Lapas	Lapų	Laida
	6	15	0

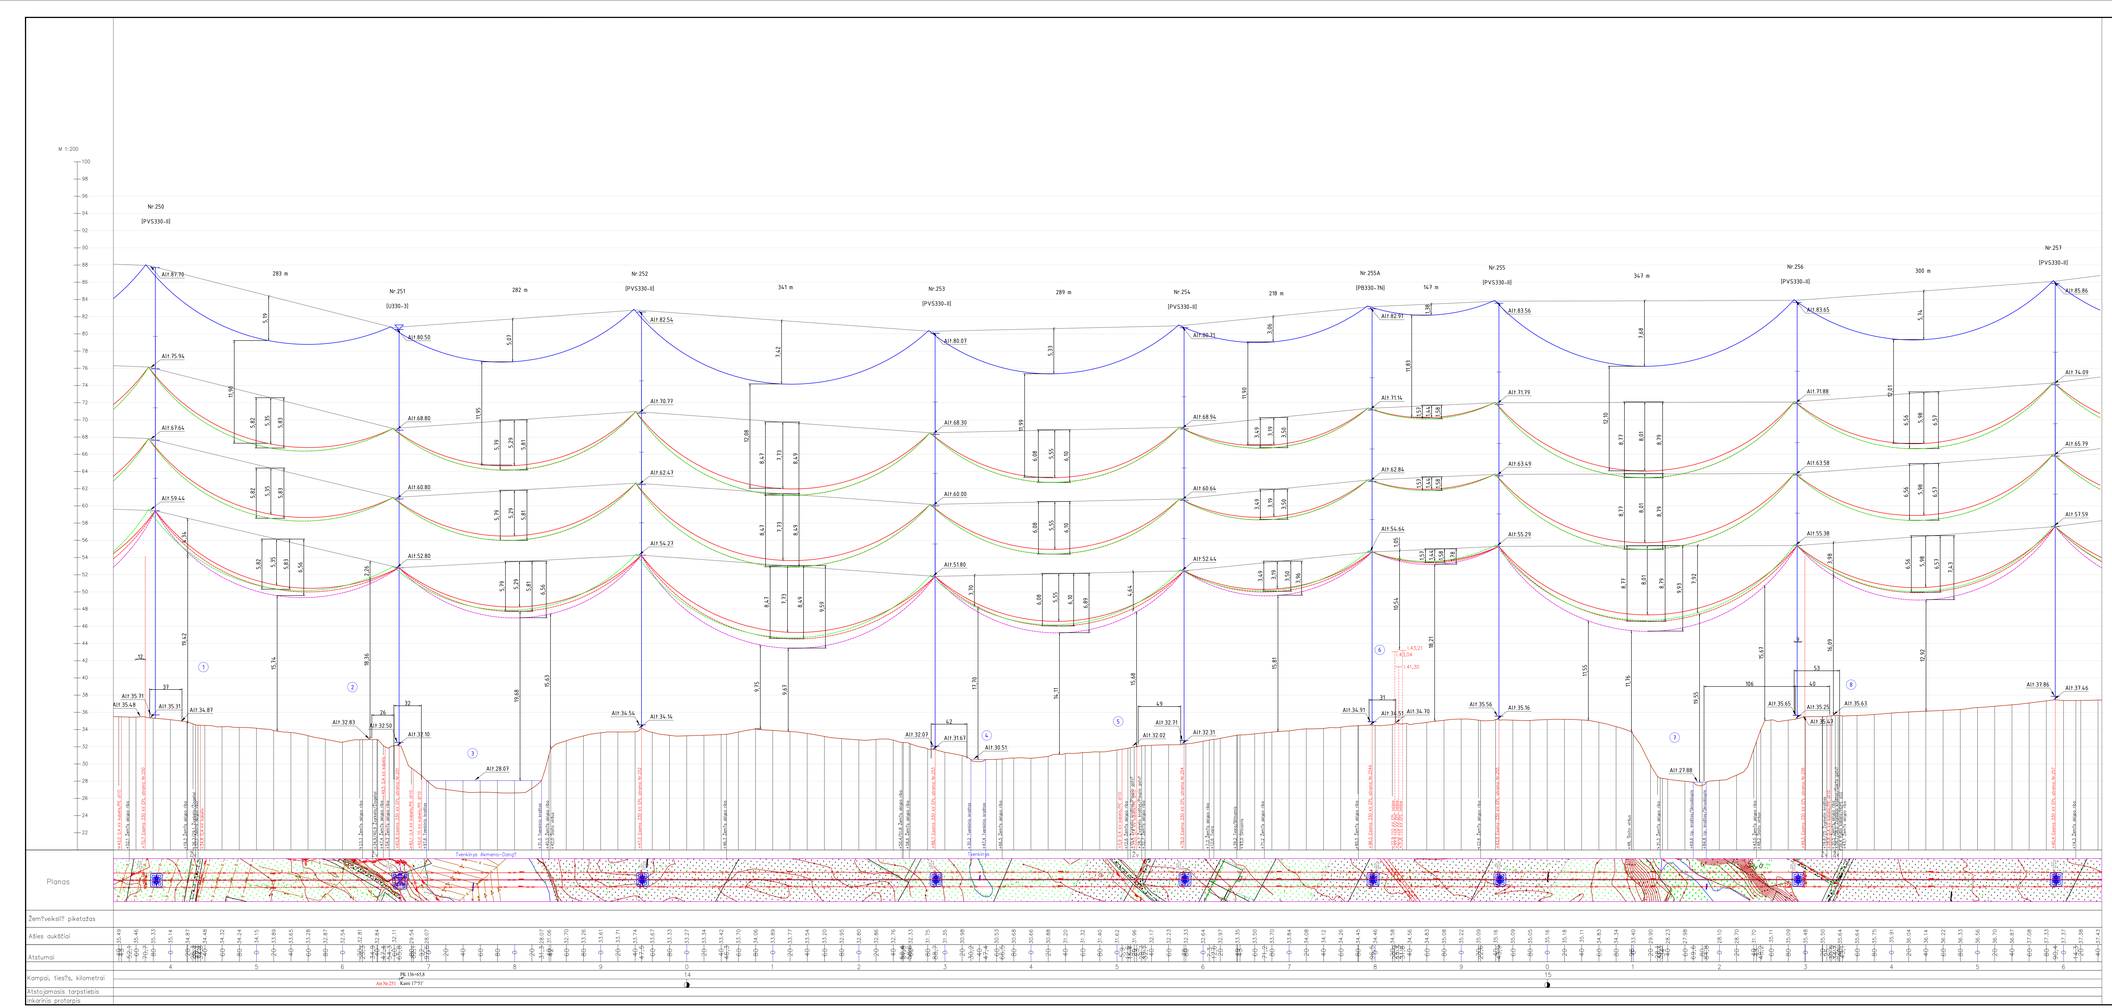

Paaiškinamoji schema

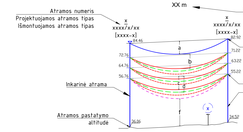

a – ŽTŠK ilinkis, m, prie +15°C, v=0m/s; α_{el}=0mm;
b – atstumas tarp ŽTŠK ir viršutinio laido, m, prie +15°C, v=0; α_{el}=0mm;
c – laido ilinkis, m, prie +15°C, v=0m/s; α_{el}=0mm;
d – laido ilinkis, m, prie -5°C, v=7m/s; α_{el}=11,3mm;
f – atstumas tarp apatinio laido ir žemės paviršiaus,m;
v – vėjo greitis, m/s;
apš – apšalo storis, mm.

- ŽTŠK t=+15°C, v=0m/s; α_{el}= 0mm;
- 330 kV OL t=-5°C, v=0m/s; α_{el}=11,3 mm;
- 330 kV OL t=+15°C,v=0m/s; α_{el}=0 mm;
- 330 kV OL t=+35°C,v=0m/s; α_{el}=0 mm;
- 330 kV OL t=+35°C,v=0m/s; α_{el}=0 mm; t_{kaitr}=+80°C;
- (a) – samkrtos Nr. (Žr. lentelė)

SUSIKIRTIMŲ SKAIČIAVIMO LENTELĖ

Susikirtimo Nr.	Kertamas objektas	Klimatinės sąlygos	Atstumas iki kertamo objekto, m	Normalios režimas			Kertamo objekto altitude		Tarpatramis, m	
				Laido įsvyrimas, m	Gabaritas, m		viršaus	apačios	skaičiuojamas	atstojamasis
					skaičiust	normatyv				
1	Žvyrkelis/Žiogeliai	t=+80°C, c=0 mm	37	4,34	19,42	10	34,87	-	283	356
2	Žvyrkelis/Žiogeliai	t=+80°C, c=0 mm	26	2,26	18,36	10	32,83	-	283	356
3	Tvenkinys Akmena-Dangė	t=-5°C, c=11,3 mm	32	5,81	19,68	7,5	28,07	-	282	344
4	Tvenkinys	t=-5°C, c=11,3 mm	42	3,70	17,70	7,5	30,51	-	289	344
5	Žvyrkelis/ Paupio gatvė	t=+80°C, c=0 mm	49	4,64	15,68	10	32,02	-	289	344
6	110 kV OL	t=+15°C, c=0 mm	31	1,05	10,54	5	43,21	34,70	147	344
7	Upė Skroubliupis	t=-5°C, c=11,3 mm	106	7,92	19,55	7,5	27,88	-	347	344
8	Žvyrkelis/ Šukės gatvė	t=+80°C, c=0 mm	40	3,98	16,09	10	35,63	-	300	344

M 1:200

Nr.257 [PVS330-II] Alt 85.86 Alt 74.09 Alt 65.79 Alt 57.59 Alt 37.86 Alt 37.46

348 m

Nr.258 [PVS330-II] Alt 90.28 Alt 78.51 Alt 70.21 Alt 62.01 Alt 38.28 Alt 37.88 Alt 37.86

373 m

Nr.259 [PVS330-II] Alt 87.75 Alt 75.98 Alt 67.68 Alt 59.48 Alt 39.75 Alt 39.35

350 m

Nr.260 [PVS330-II] Alt 89.96 Alt 77.39 Alt 69.09 Alt 60.89 Alt 41.96 Alt 41.76

370 m

Nr.261 [PVS330-II] Alt 94.36 Alt 82.59 Alt 74.29 Alt 66.09 Alt 42.59 Alt 42.36 Alt 42.16

350 m

Nr.262 [PVS330-II] Alt 90.51 Alt 78.74 Alt 70.44 Alt 62.24 Alt 42.51 Alt 42.31

368 m

Nr.263 [PVS330-II] Alt 91.31 Alt 79.54 Alt 71.24 Alt 63.04 Alt 43.48 Alt 43.31 Alt 42.91

Planos

Žemtvekiai? piketažas

Ašies aukštiai


Atstumai

Kampai, tiesės, kilometrai

Atstojamasis tarpatiebis

Inkarinis protarpis

Paaiškinamoji schema

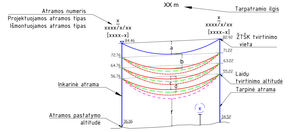


a – ŽITSK jūnkis, m, prie +15°C, v=0m/s; ω_{el}=0mm;
b – atstumas tarp ŽITSK ir viršutinio laido, m, prie +15°C, v=0, ω_{el}=0mm;
c – laido jūnkis, m, prie +15°C, v=0m/s; ω_{el}=0 mm;
d – laido jūnkis, m, prie -5°C, v=9m/s; ω_{el}=11,3mm;
f – atstumas tarp apatinio laido ir žemės paviršiaus,m;
v – vėjo greitis, m/s;
apš – apšalo storis, mm.

- ŽITSK t=+15°C, v=0m/s; ω_{el}= 0mm;
- 330 kV OL t=-5°C, v=0m/s; ω_{el}=11,3 mm;
- 330 kV OL t=+15°C,v=0m/s; ω_{el}=0 mm;
- 330 kV OL t=+35°C,v=0m/s; ω_{el}=0 mm;
- 330 kV OL t=+35°C,v=0m/s; ω_{el}=0 mm; t_{kaist}=+80°C;
- (a) – samkrtos Nr. (žr. lentelė)


SUSIKIRTIMŲ SKAIČIAVIMO LENTELĖ

Susikirtimo Nr.	Kertamas objektas	Klimatinės sąlygos	Atstumas iki kertamo objekto, m	Normalus režimas			Kertamo objekto altitudė		Tarpatramis, m	
				Laido įsvyrimas, m	Gabaritas, m		viršūnės	apačios	skaičiuojamas	atstojamasis
					skaičiuot.	normatyv.				
1	Žvyrkelis	t=+80°C, c=0 mm	149	11,24	10,17	10	42,59	–	370	344
2	Žvyrkelis/Šakalės g	t=+80°C, c=0 mm	19	3,81	19,03	10	42,96	–	370	344
3	Žvyrkelis/Sodų g	t=+80°C, c=0 mm	50	6,40	13,05	10	43,48	–	368	344

2021/01-01-TP-PPB-02	Lapas	Lapų	Laida
	8	15	0

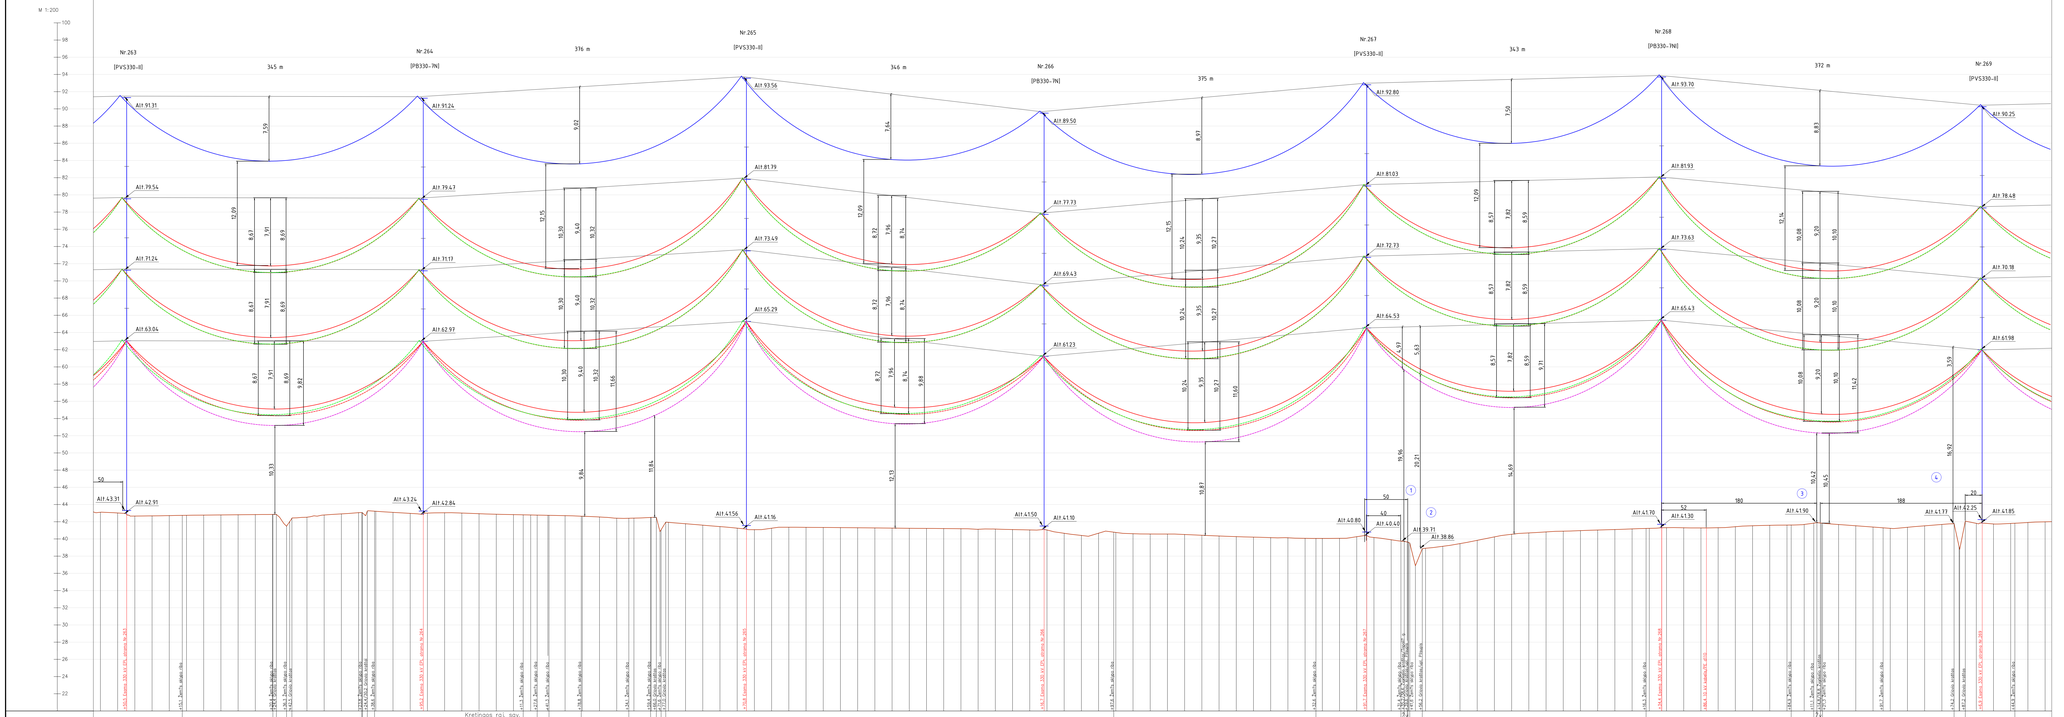

Paaiškinamoji schema

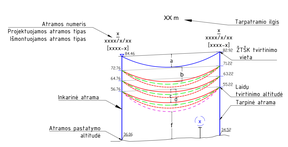


a – ŽTŠK jlinkis, m, prie +15°C, v=0m/s; ω_{el}=0mm;
b – atstumas tarp ŽTŠK ir viršutinio laido, m, prie +15°C, v=0. ω_{el}=0mm;
c – laido jlinkis, m, prie +15°C, v=0m/s; ω_{el}=0mm;
d – laido jlinkis, m, prie -5°C, v=9m/s; ω_{el}=11,3mm;
f – atstumas tarp apatinio laido ir žemės paviršiaus,m;
v – vėjo greitis, m/s;
apš – apšalo storis, mm.


- ŽTŠK t=+15°C, v=0m/s; ω_{el}= 0mm;
- 330 kV OL t=-5°C, v=0m/s; ω_{el}=11,3 mm;
- 330 kV OL t=+15°C,v=0m/s; ω_{el}=0 mm;
- 330 kV OL t=+35°C,v=0m/s; ω_{el}=0 mm;
- 330 kV OL t=+35°C,v=0m/s; ω_{el}=0 mm; t_{laid}=+80°C;
- (a) – samkrtos Nr. (žr. lentelė)

SUSIKIRTIMŲ SKAIČIAVIMO LENTELĖ

Susikirtimo Nr.	Kertamas objektas	Klimatinės sąlygos	Atstumas iki kertamo objekto, m	Normalus režimas			Kertamo objekto altitude	Tarpatramis, m	
				Laido įsvyrimas, m	Gabaritas, m		virš aus	apačios	skaičiuojamas	atstojamasis
					skačiuot.	normatyv				
1	Žvyrkelis/Topolių g.	t+=80°C, c=0 mm	40	4,97	19,96	10	39,71	-	343	344
2	Upelis Pilsupis	t+=5°C, c=11,3 mm	50	5,63	20,21	7,5	38,86	-	343	344
3	Žvyrkelis	t+=80°C, c=0 mm	180	11,42	10,42	10	41,90	-	372	344
4	Grioviys	t+=5°C, c=11,3 mm	20	3,59	16,92	7,5	41,73	-	372	344

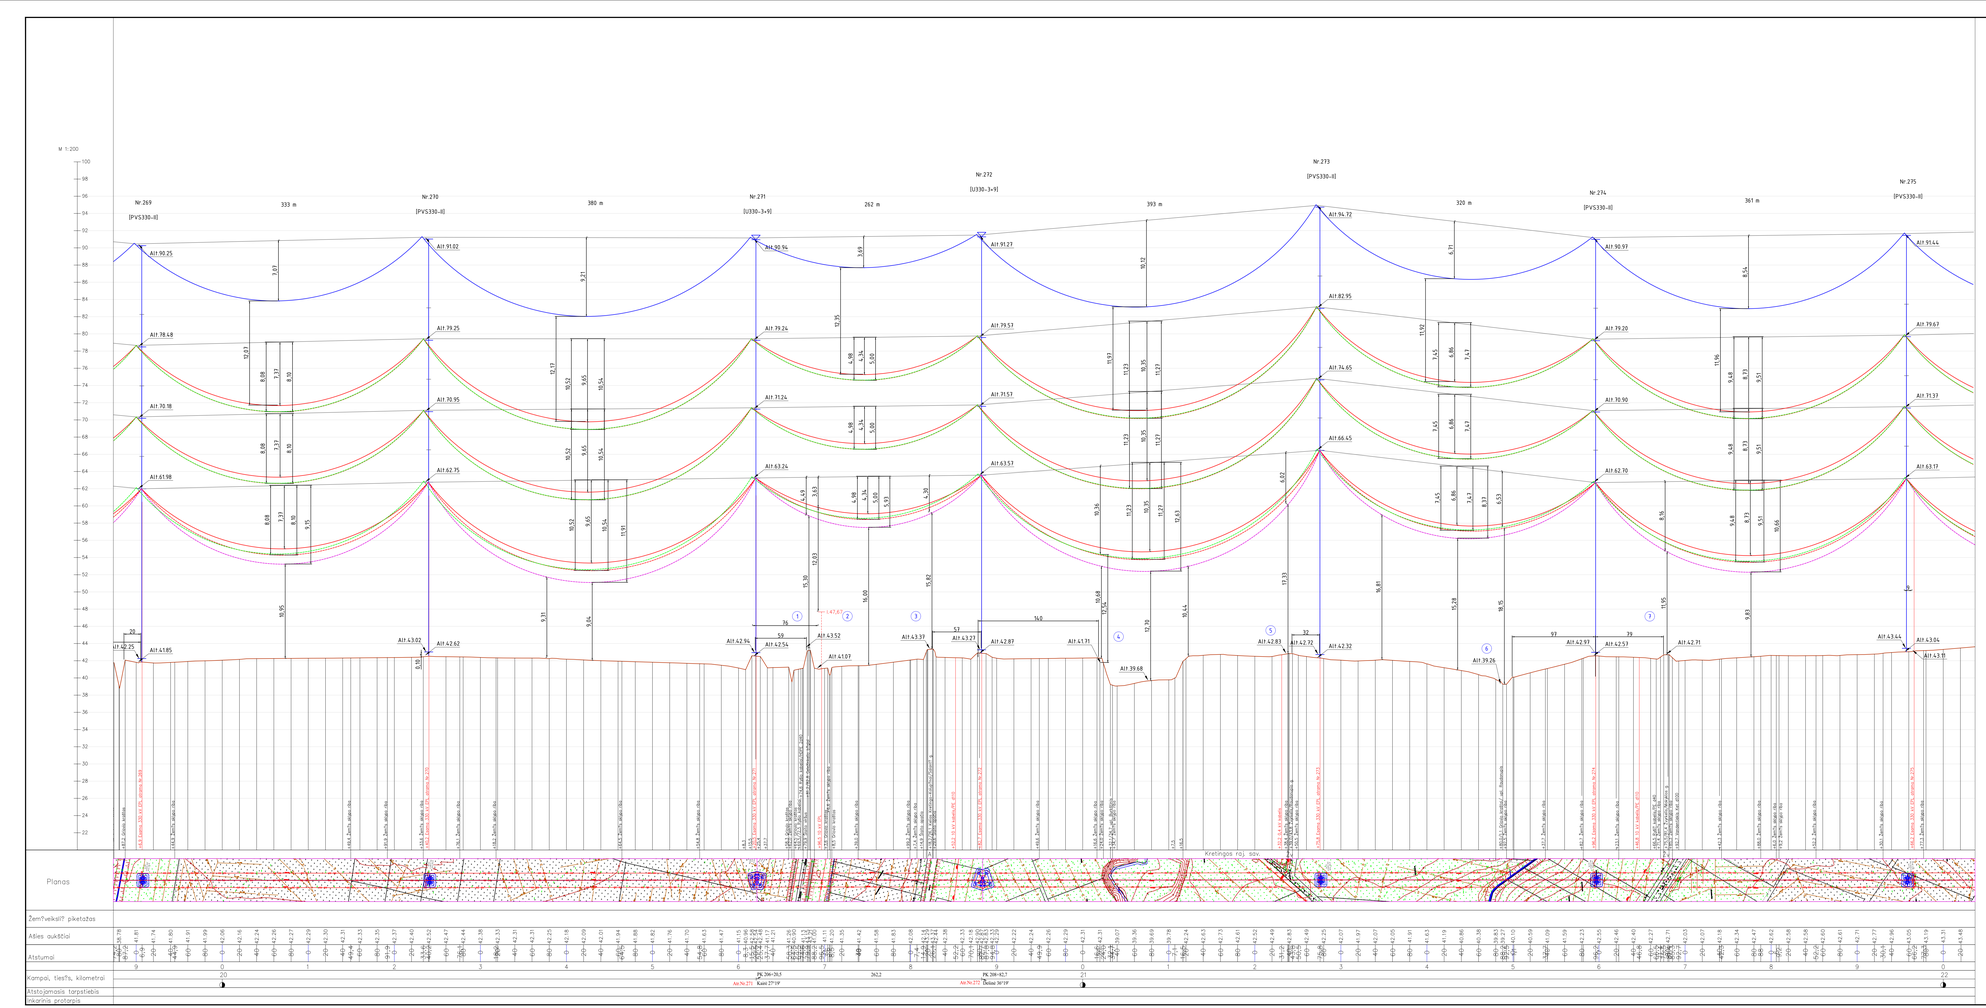

Paaiškinamoji schema

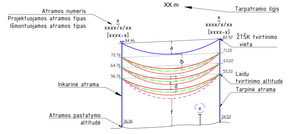

a – ŽTŠK jūnkis, m, prie +15°C, v=0m/s; ω_{ol}=0mm;
b – atstumas tarp ŽTŠK ir viršutinio laido, m, prie +15°C, v=0, ω_{ol}=0mm;
c – laido jūnkis, m, prie +15°C, v=0m/s; ω_{ol}=0mm;
d – laido jūnkis, m, prie -5°C, v=9m/s; ω_{ol}=11,3mm;
f – atstumas tarp apatinio laido ir žemės paviršiaus,m;
v – vėjo greitis, m/s;
apš – apšalo storis, mm.

- ŽTŠK t+=15°C, v=0m/s; ω_{ol}= 0mm;
- 330 kV OL t+-5°C, v=9m/s; ω_{ol}=11,3 mm;
- 330 kV OL t+=15°C,v=0m/s; ω_{ol}=0 mm;
- 330 kV OL t+=35°C,v=0m/s; ω_{ol}=0 mm;
- 330 kV OL t+=35°C,v=0m/s; ω_{ol}=0 mm; t_{kaist}=+80°C;
- (a) – samkrtos Nr. (žr. lentelė)

SUSKIRSTYMO SKAČIAVIMO LENTELĖ

Suskirstimo Nr.	Kertamas objektas	Klimatinės sąlygos	Atstumas iki kertamo objekto, m	Normalus režimas			Kertamo objekto altitudė		Tarpatramis, m	
				Laido įsvyrimas, m	Gabaritas, m		viršaus	apačios	skaičiuojamas	atstojamasis
					skaičiuot	normatyv.				
1	Geležinkelis	t+=80°C, c=0 mm	59	4,49	15,30	9	43,52	-	262	262
2	10 kV OL	t+=15°C, c=0 mm	76	3,63	12,03	5	47,67	41,07	262	262
3	Kelias Nr.2303 Kretinga-Kolupėnai/ Salantų g.	t+=80°C, c=0 mm	57	4,30	15,82	10	43,37	-	262	262
4	Upelis Burkšėnis	t+-5°C, c=11,3 mm	140	10,36	12,54	7,5	41,71	-	393	363
5	Žvyrkelis/ Raudonupės g.	t+=80°C, c=0 mm	32	6,02	11,33	10	42,83	-	393	363
6	Upelis Raudonupis	t+-5°C, c=11,3 mm	97	6,53	18,15	7,5	39,26	-	320	344
7	Žvyrkelis/ Mokyklos g.	t+=80°C, c=0 mm	79	8,16	11,95	10	42,71	-	361	353

2021/01-01-TP-PPB-0	Lapas	Lapų	Laida
	10	11	0

M 1:200

Nr.235 [PV5330-II] 360 m Nr.236 [PV5330-II] 367 m Nr.237 [PV5330-II] 361 m Nr.278 [PV5330-II] 366 m Nr.279 [PV5330-II] 226 m Nr.279A [PV5330-II] 160 m Nr.280 [PV5330-II] 299 m Nr.281 [PB330-3N]

Planos

Žemėvaizdžiai piketažas


Atstumai

Kampai, tiesės, kilometrai

Atstojamasis tarpatstiebis

Inkarinis arotarpis

Paaiškinamoji schema

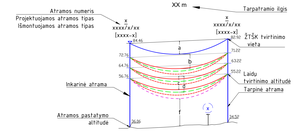


a - ŽTŠK jlinkis, m, prie +15°C, v=0m/s; α_{el}=0mm;
b - atstumas tarp ŽTŠK ir viršutinio laido, m, prie +15°C, v=0; α_{el}=0mm;
c - laido jlinkis, m, prie +15°C, v=0m/s; α_{el}=0mm;
d - laido jlinkis, m, prie -5°C, v=7m/s; α_{el}=11,3mm;
f - atstumas tarp apatinio laido ir žemės paviršiaus,m;
v - vėjo greitis, m/s;
apš - apšalo storis, mm.

- ŽTŠK t+=15°C, v=0m/s; α_{el}= 0mm;
- 330 kV OL t+=5°C, v=0m/s; α_{el}=11,3 mm;
- 330 kV OL t+=15°C,v=0m/s; α_{el}=0 mm;
- 330 kV OL t+=35°C,v=0m/s; α_{el}=0 mm;
- 330 kV OL t+=35°C,v=0m/s; α_{el}=0 mm; t_{kaitr}=+80°C;
- (a) - samkrtos Nr. (žr. lentelė)


SUSKIRSTYMŲ SKAIČIAVIMO LENTELĖ

Suskirstymo Nr.	Kertamas objektas	Klimatinės sąlygos	Atstumas iki kertamo objekto, m	Normalus režimas			Kertamo objekto altitudė		Tarpatramis, m	
				Laido įsvyrimas, m	Gabaritas, m		virš.aus	apačios	skaičiuojamas	atstojamasis
					skaičiuot.	normatyv.				
1	Žvyrkelis/ ilgoji g.	t+=80°C, c=0 mm	91	8,82	10,89	10	44,07	-	360	348
2	Kelias Nr.2331/ Mokyklos g.	t+=80°C, c=0 mm	114	9,74	12,07	10	44,97	-	366	348
3	Kelias A11 Kretinga-Kartena/ Vytauto g.	t+=80°C, c=0 mm	65	2,90	18,43	10	46,28	-	160	160

2021/01-01-TP-PPB-02	Lapai	Viso	Laida
	11	15	0

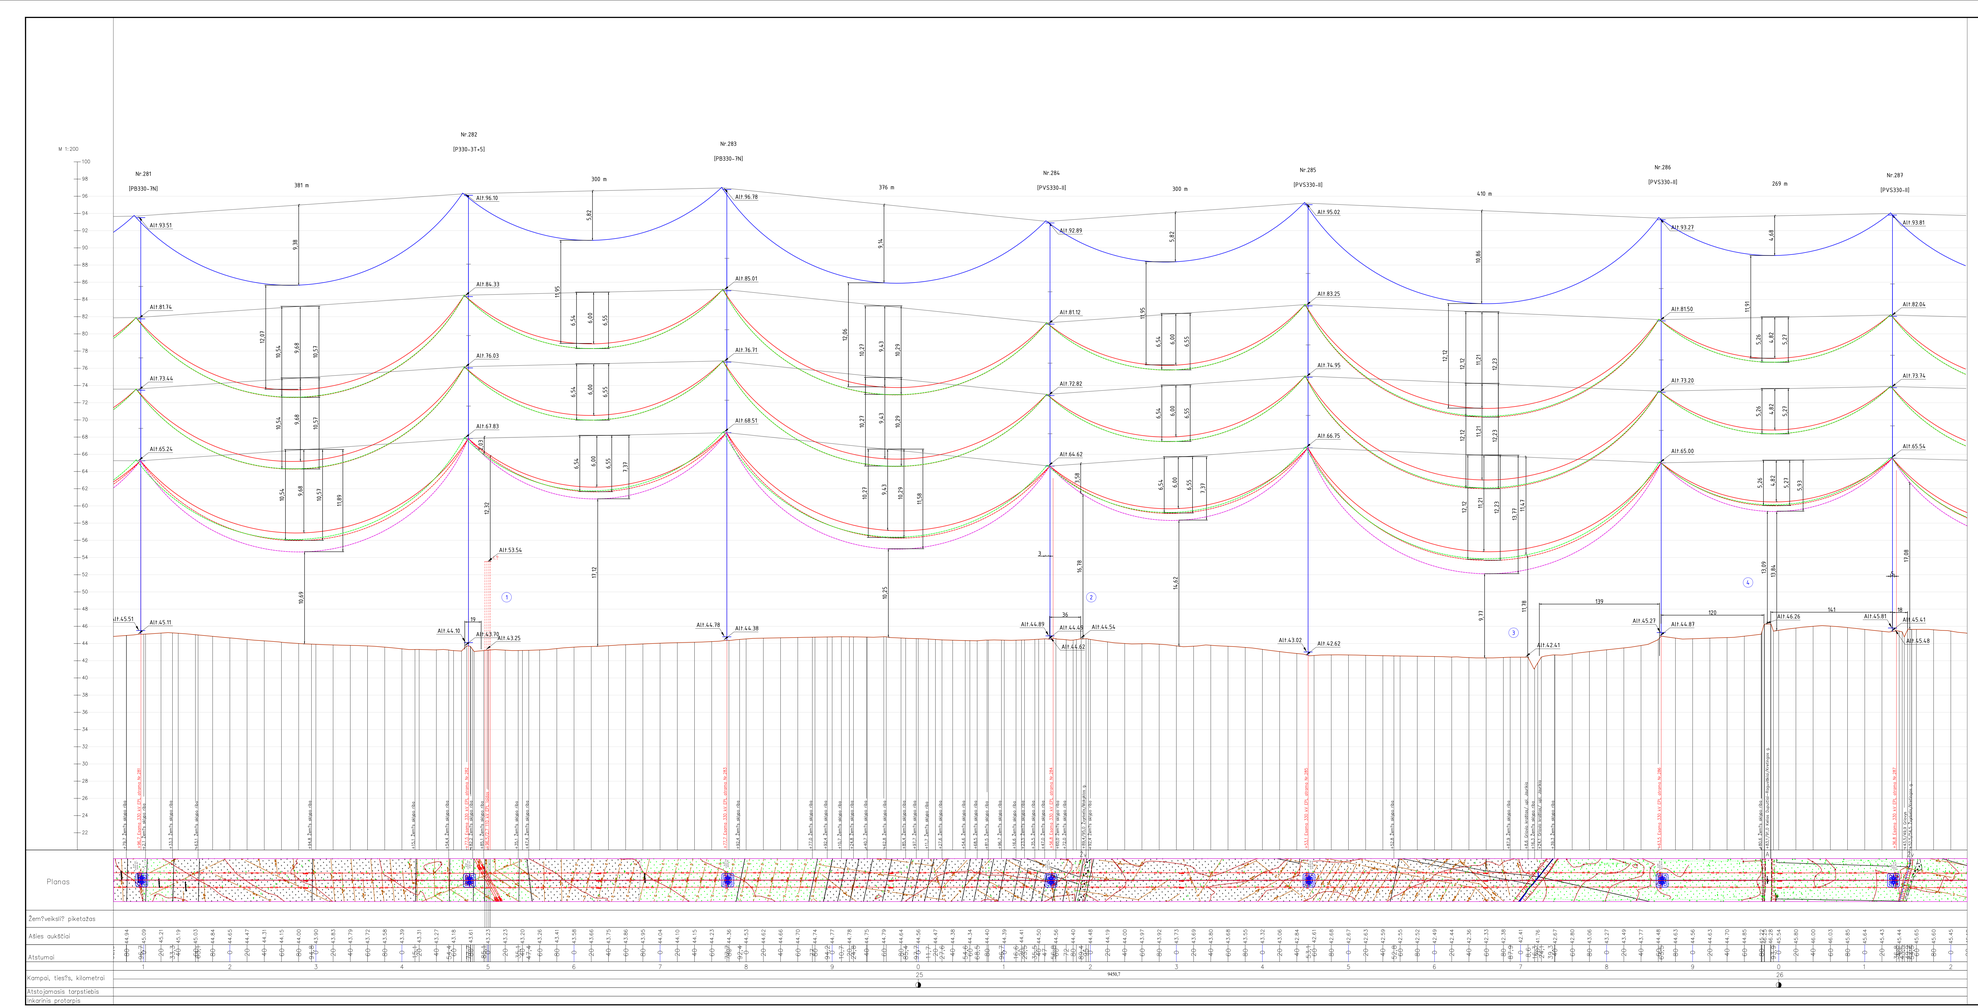

Paaiškinamoji schema

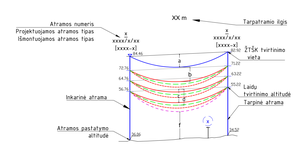


a – ŽTŠK jlinkis, m, prie +15°C, v=0m/s; α_{el}=0mm;
b – atstumas tarp ŽTŠK ir viršutinio laido, m, prie +15°C, v=0; α_{el}=0mm;
c – laido jlinkis, m, prie +15°C, v=0m/s; α_{el}=0mm;
d – laido jlinkis, m, prie -5°C, v=7m/s; α_{el}=11,3mm;
f – atstumas tarp apatinio laido ir žemės paviršiaus,m;
v – vėjo greitis, m/s;
apš – apšalo storis, mm.

- ŽTŠK t+=15°C, v=0m/s; α_{el}= 0mm;
- 330 kV OL t+=-5°C, v=0m/s; α_{el}=11,3 mm;
- 330 kV OL t+=15°C,v=0m/s; α_{el}=0 mm;
- 330 kV OL t+=35°C,v=0m/s; α_{el}=0 mm;
- 330 kV OL t+=35°C,v=0m/s; α_{el}=0 mm; t_{laid}=+80°C;
- (a) – samkrtos Nr. (žr. lentelė)


SUSIKIRTIMŲ SKAIČIAVIMO LENTELĖ

Susikirtimo Nr.	Kertamas objektas	Klimatinės sąlygos	Atstumas iki kertamo objekto, m	Normalus režimas			Kertamo objekto altitudė	Tarpatramis, m	
				Laido įsvyrimas, m	Gabaritas, m		viršaus	apačios skaičiuojamas	atstojamasis
					skaičiuot.	normatyv.			
1	110 kV OL	t+=15°C, c=0 mm	19	2,03	12,32	5	53,54	43,25	300	355
2	Žvyrkelis/ Mokyklos g.	t+=80°C, c=0 mm	36	3,58	16,78	10	44,54	-	300	355
3	Upelis Jaurikia	t+-5°C, c=11,3 mm	139	11,47	11,78	7,5	42,62	-	410	355
4	Kelias Nr.2312 Dupolių-Ragvaldiai /Krašnogo g.	t+=80°C, c=0 mm	120	5,93	13,09	10	46,26	-	269	355

2021/01-01-TP-PPB-02	Lapas	Lapų	Laida
	12	15	0

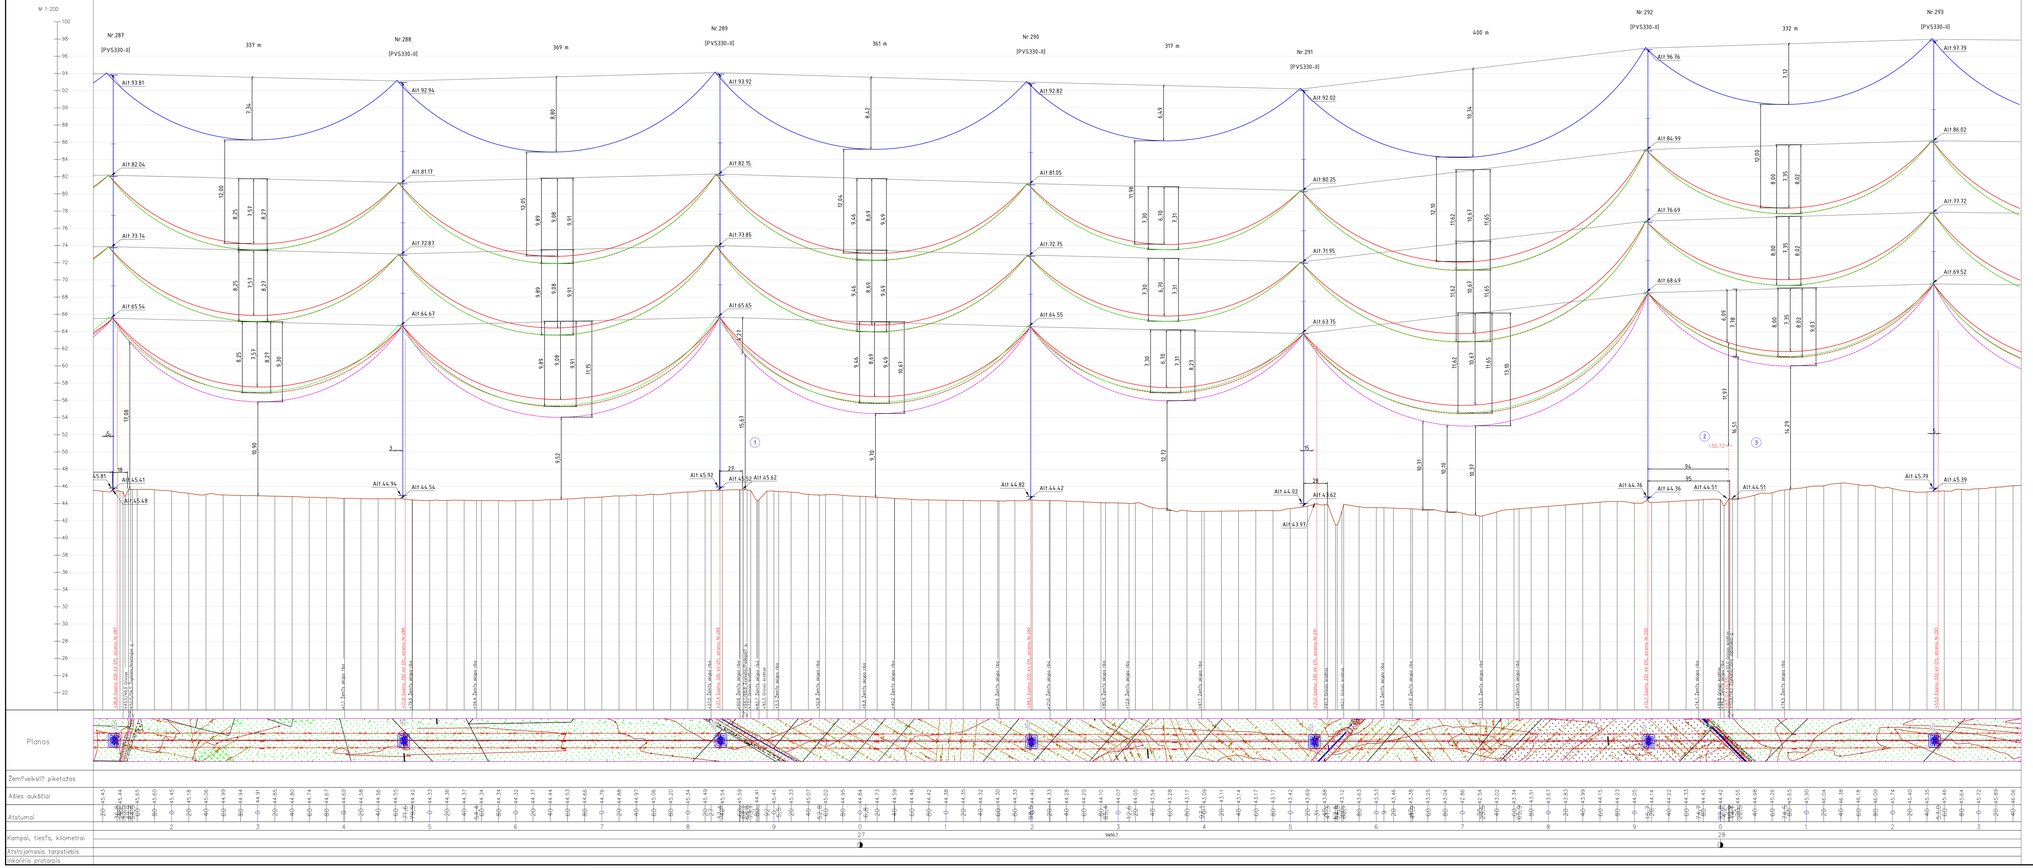

Paaiškinamoji schema

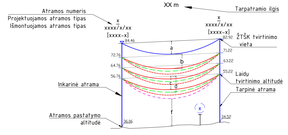


a - ŽTŠK jinkis, m, prie +15°C, v=0m/s; α_{el}=0mm;
b - atstumas tarp ŽTŠK ir viršutinio laido, m, prie +15°C, v=0; α_{el}=0mm;
c - laido jinkis, m, prie +15°C, v=0m/s; α_{el}=0 mm;
d - laido jinkis, m, prie -5°C, v=9m/s; α_{el}=11,3mm;
f - atstumas tarp apatinio laido ir žemės paviršiaus,m;
v - vėjo greitis, m/s;
apš - apšalo storis, mm.

- ŽTŠK t+=15°C, v=0m/s; α_{el}= 0mm;
- 330 kV OL t+=-5°C, v=0m/s; α_{el}=11,3 mm;
- 330 kV OL t+=15°C,v=0m/s; α_{el}=0 mm;
- 330 kV OL t+=35°C,v=0m/s; α_{el}=0 mm;
- 330 kV OL, t+=35°C,v=0m/s; α_{el}=0 mm; t_{laid}=+80°C;
- (a) - samkrtos Nr. (žr. lentelė)


SUSIKIRTIMŲ SKAIČIAVIMO LENTELĖ

Susikirtimo Nr.	Kertamas objektas	Klimatinės sąlygos	Atstumas iki kertamo objekto, m	Normalus režimas			Kertamo objekto altitudė		Tarpatramis, m	
				Laido išsvyrimas, m	Gabaritas, m		viršaus	apačios	skaičiuojamas	atstojamasis
					skaičiuot.	normatyv				
1	Žvyrkelio/ Padegalių g.	t+=80°C; c=0 mm	29	4,27	15,67	10	45,62	-	361	355
2	0,4 kV OL	t+=15°C; c=0 mm	94	6,09	11,97	7	50,72	44,51	332	355
3	Žvyrkelio/Jono Jablonskio g.	t+=80°C; c=0 mm	95	7,78	16,51	10	44,51	-	332	355

2021/01-01-TP-PPB-02	Lapas	Lapų	Laida
	13	15	0

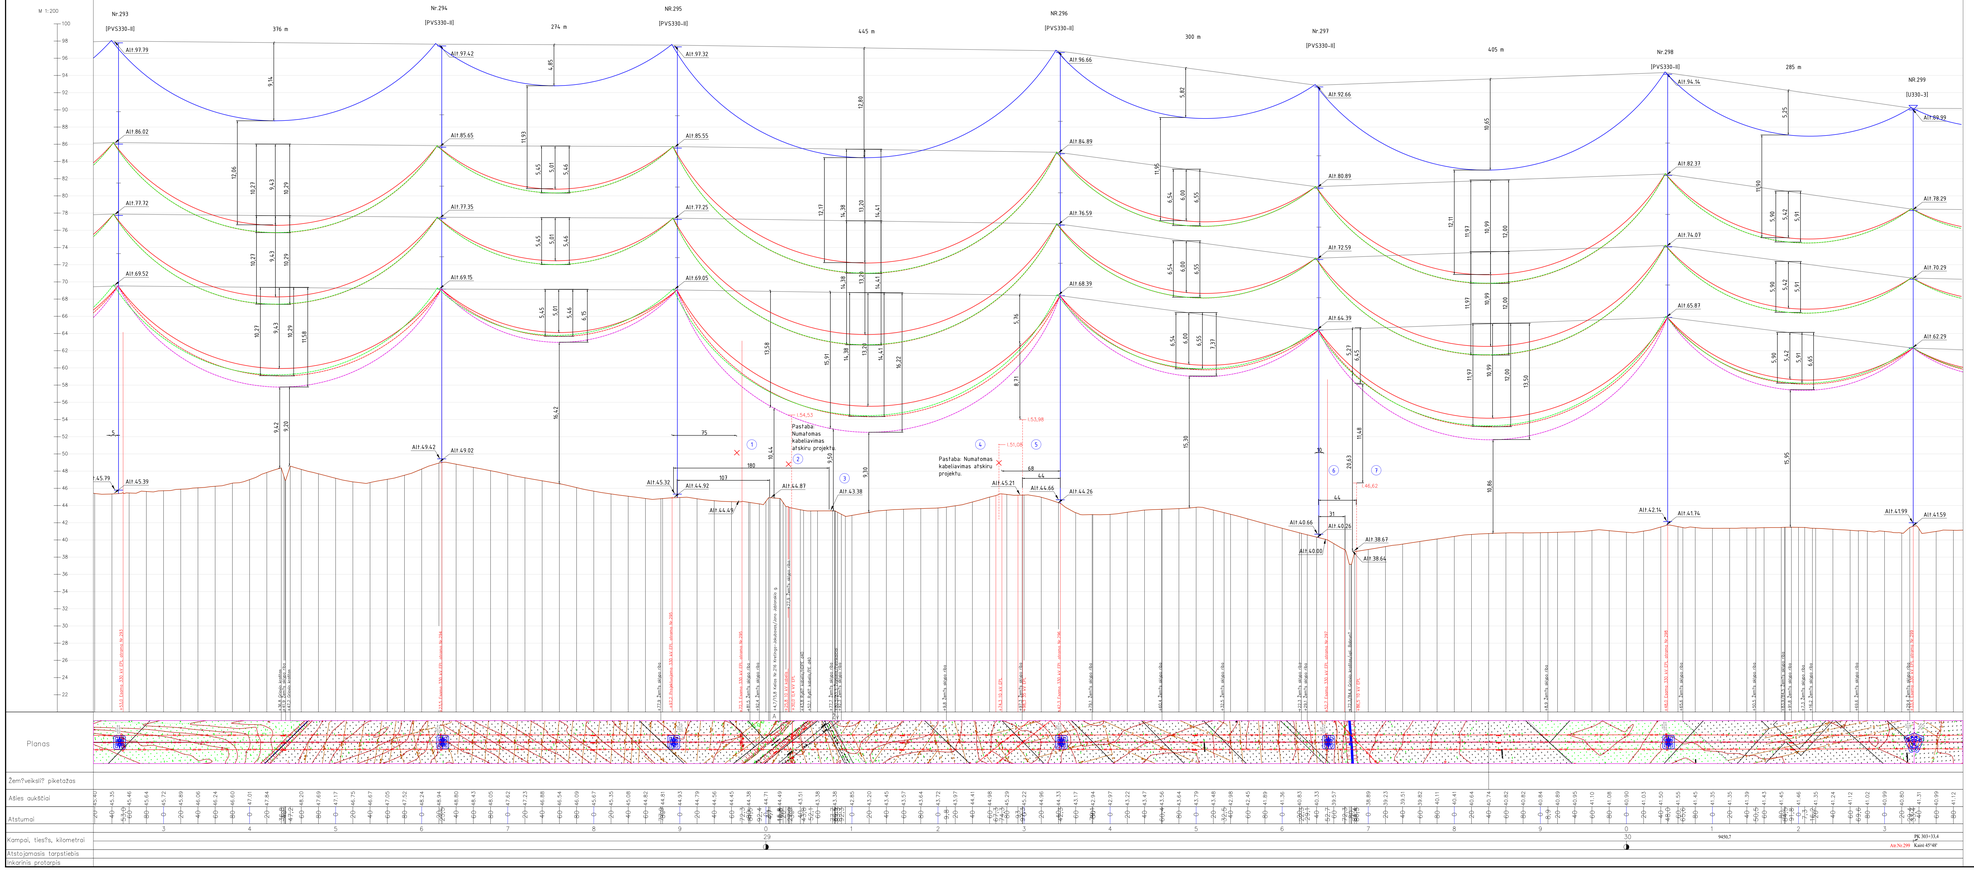

Paaiškinamoji schema

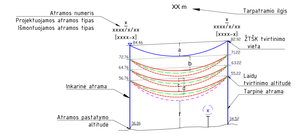


a – ŽTŠK jlinkis, m, prie +15°C, v=0m/s; α_{el}=0mm;
b – atstumas tarp ŽTŠK ir viršutinio laido, m, prie +15°C, v=0; α_{el}=0mm;
c – laido jlinkis, m, prie +15°C, v=0m/s; α_{el}=0mm;
d – laido jlinkis, m, prie -5°C, v=7m/s; α_{el}=11,3mm;
f – atstumas tarp apatinio laido ir žemės paviršiaus,m;
v – vėjo greitis, m/s;
apš – apšalo storis, mm.

- ŽTŠK t=+15°C, v=0m/s; α_{el}= 0mm;
- 330 kV OL t=-5°C, v=0m/s; α_{el}=11,3 mm;
- 330 kV OL t=+15°C,v=0m/s; α_{el}=0 mm;
- 330 kV OL t=+35°C,v=0m/s; α_{el}=0 mm;
- 330 kV OL t=+35°C,v=0m/s; α_{el}=0 mm; t_{kaitr}=+80°C;
- (a) – samkartos Nr. (žr. lentelė).


SUSKIRSTYMŲ SKAIČIAVIMO LENTELĖ

Suskirstimo Nr.	Kertamas objektas	Klimatinės sąlygos	Atstumas iki kertamo objekto, m	Normalus režimas			Kertamo objekto altitude	Tarpatramis, m		
				Laido įsvyrimas, m	Gabaritas, m		v=Σ_{aus}	apačios skaičiuojamas	skaičiuojamas	atstojamasis
					skaičiuot	normatyv				
1	Kelias Nr.216 Kretinga-Jokubavas/ Jono Jablonsko g.	t=+80°C; c=0 mm	107	13,58	10,44	10	54,53	-	445	355
2	0,4 kV OL	Numatoma kabeliuoti atskiru projektu.								
3	Žvyrkelis/Petrkačiai	t=+80°C; c=0 mm	180	15,91	9,50	10	43,38	-	445	355
4	10 kV OL	Numatoma kabeliuoti atskiru projektu.								
5	35 kV OL	t=+15°C; c=0 mm	44	5,76	8,71	5,5	53,98	45,21	445	355
6	upl. Babrunė	t=-5°C; c=11,3 mm	31	5,27	20,63	7,5	38,64	-	405	355
7	10 kV OL	t=+15°C; c=0 mm	44	6,45	11,48	5,5	46,62	38,67	405	355

2021/01-01-TP-PPB-02	Lapas	Lapų	Laida
	14	15	0

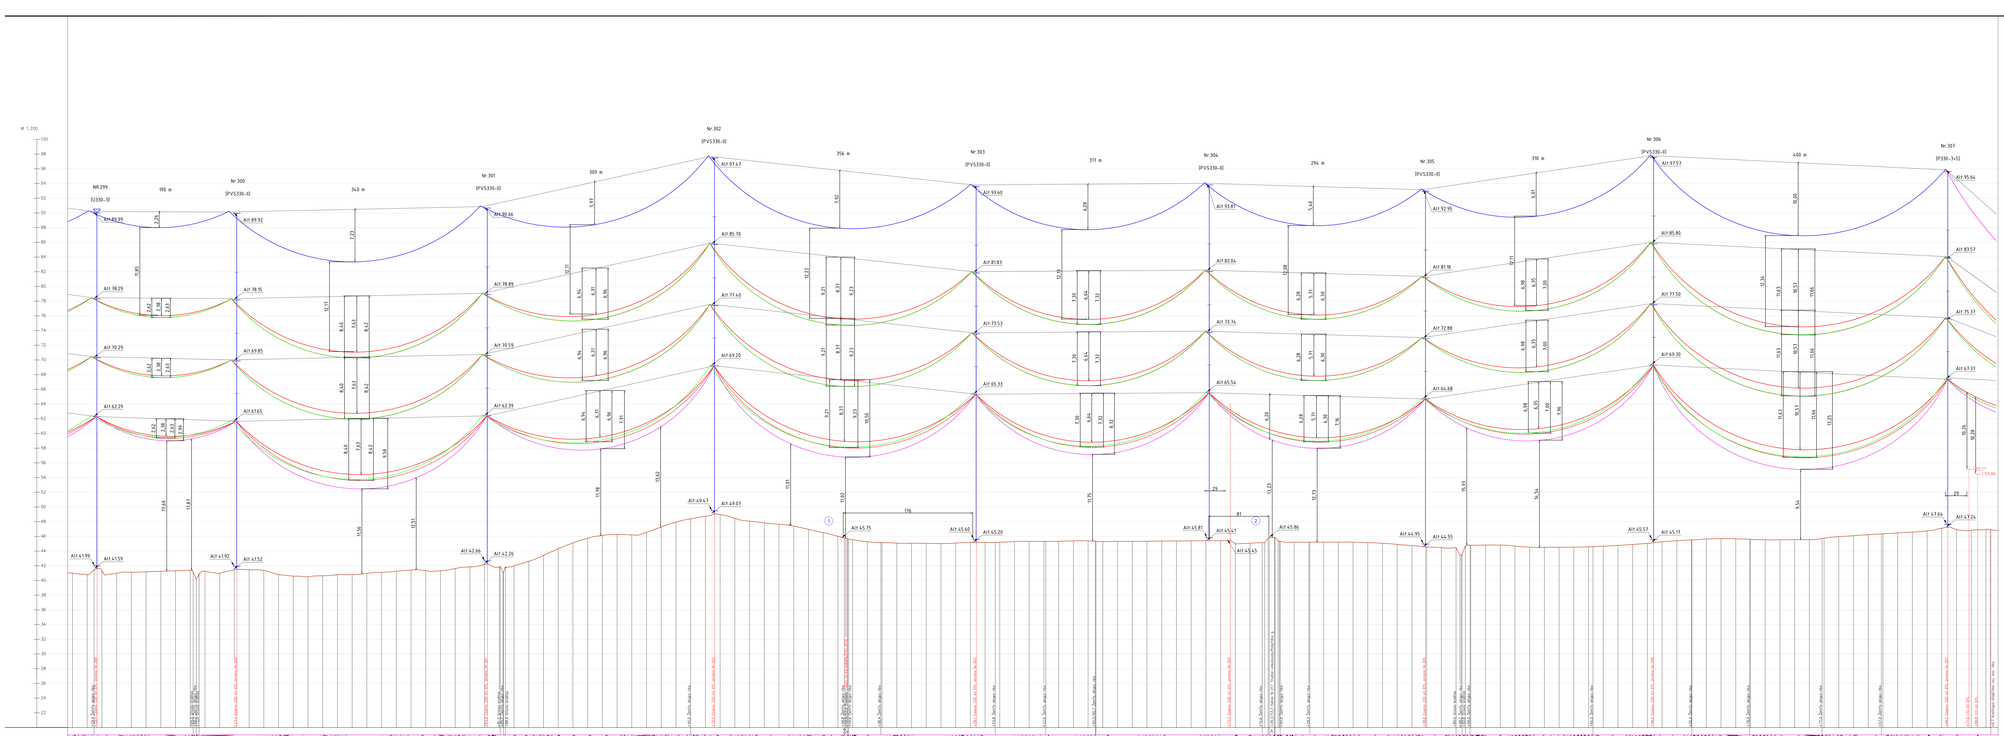

Paaiškinamoji schema

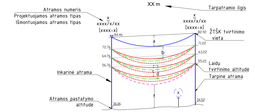

a – 215K jinkis, m, prie +15°C, v=0m/s, ω=0 mm;
b – altitudės tarp 215K ir vertikalios laido, m, prie +15°C, v=0, ω=10mm;
c – laido jinkis, m, prie +15°C, v=0m/s, ω=10mm;
d – laido jinkis, m, prie -5°C, v=1m/s, ω=15,9mm;
f – altitudės tarp apatinio laido ir žemės paviršiaus,m.
x – vėjo greitis, m/s;
apG – apledo storis, mm.


- 215K t=+15°C, v=0m/s, ω=0 mm;
- 330 kV GL t=-5°C, v=0m/s, ω=15,9 mm;
- 330 kV GL t=+15°C, v=0m/s, ω=10 mm;
- 330 kV GL t=+15°C, v=0m/s, ω=0 mm;
- 330 kV GL t=+30°C, v=0m/s, ω=0 mm, t_{laid}=+90°
- sankirtos Nr. (Žr. lentelė).

SUSIKIRTIMŲ SKAIČIAVIMO LENTELĖ


Susikirtimo Nr.	Kertamas objektas	Klimatinės sąlygos	Atstumas iki kertamo objekto, m	Normalus režimas		Kertamo objekto altitudė	Tarpatramis, m	
				Laido nuvirmas, m	Gabaritas, m skaičiuot	normatyv	virš kaus.	apačio skaičiuojamas	aftotjamasis
1	Žvyrkelis	t=+80°C; v=0 m/s	176	10,50	11,02	10	45,75	-	356	332
2	Kelias Nr.217 Tirulių-Jakubavai/ Klaipėdos g.	t=+80°C; v=0 m/s	81	6,20	13,23	10	45,86	-	294	332

				2021/01-01-TP-PPB-02	Lapas | Lapų
					15 | 15


Atrama 2T330/0-1/48
Vaizdas iš priekio

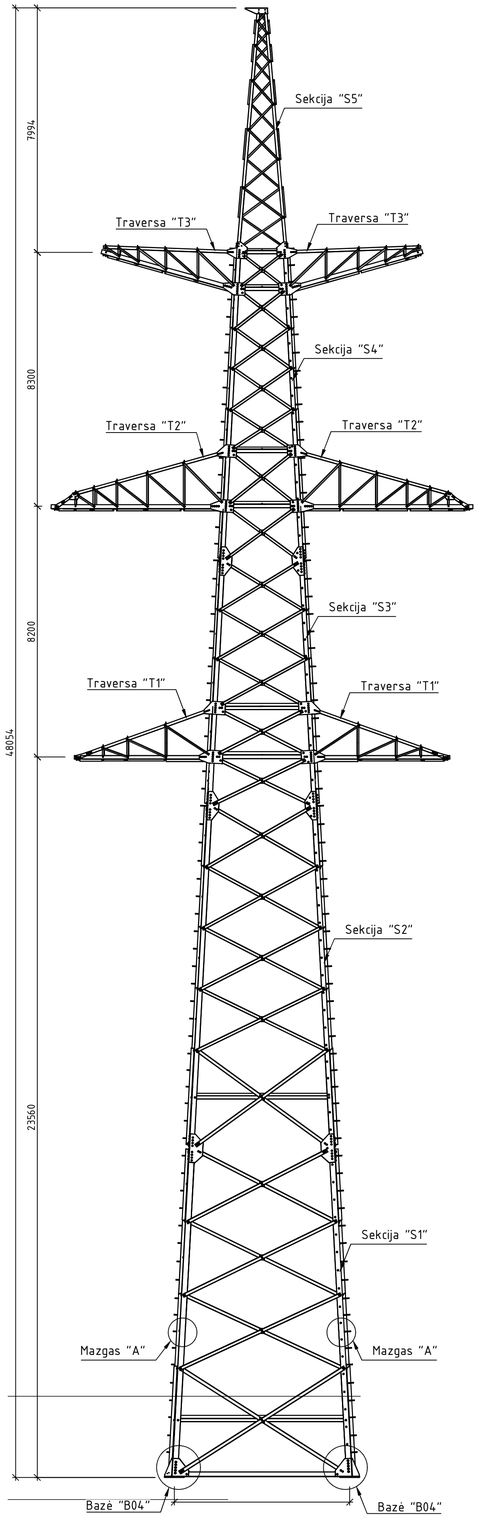

Atrama 2T330/0-1/48
Vaizdas iš šono

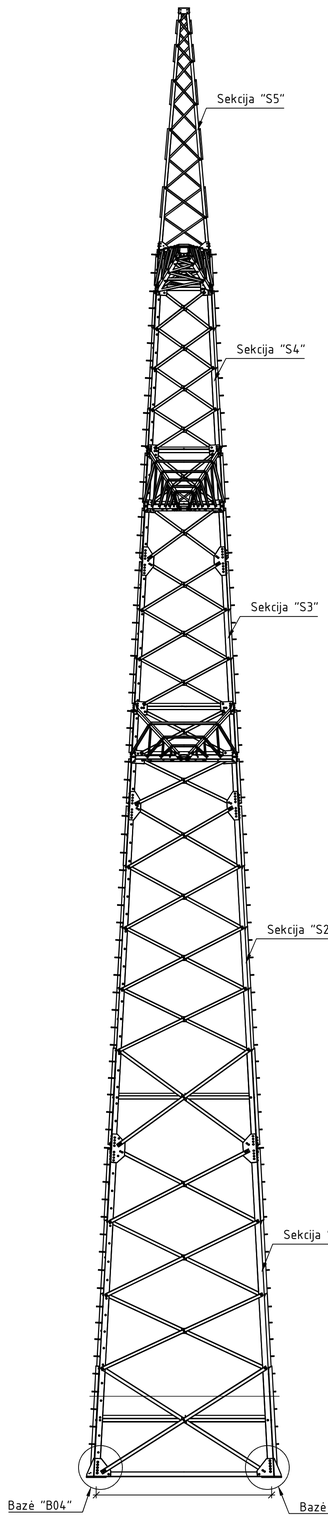


Atrama 2T330/0-1/48
Erdvinis vaizdas

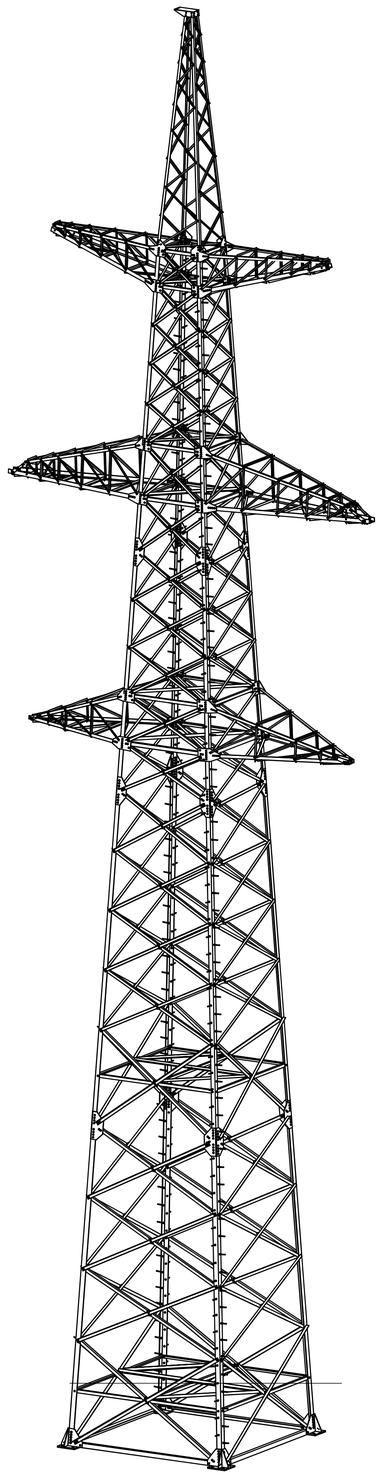


Data	-		
Parašas	-		
Pavardė	-		
Proj. dalis	-		

0	2021 04	Viešinimui	
Laida	Data	Laidos statusas. Keitimo priežastis (jei taikoma)	
Atestato Nr.	ENERGETIKOS PROJEKTAVIMO INSTITUTAS	Inžinerinių tinklų (Elektros tinklų), 330 kV OL Grobinė – Klaipėda (LN 324, unikalus Nr. 5600-1004-1014), Kretingos r. sav., rekonstravimo projektas	
21188	PV	D. Balakauskas	330 kV elektros linija, Kretingos r. sav.
			Tarpinės atramos vizualizacija — Laida 0
LT	LITGRID AB	2021/01-XX-PP-EL.B-3	Lapas 1 / Lapų 3


Atrama 2T330/0-1/52
Vaizdas iš priekio

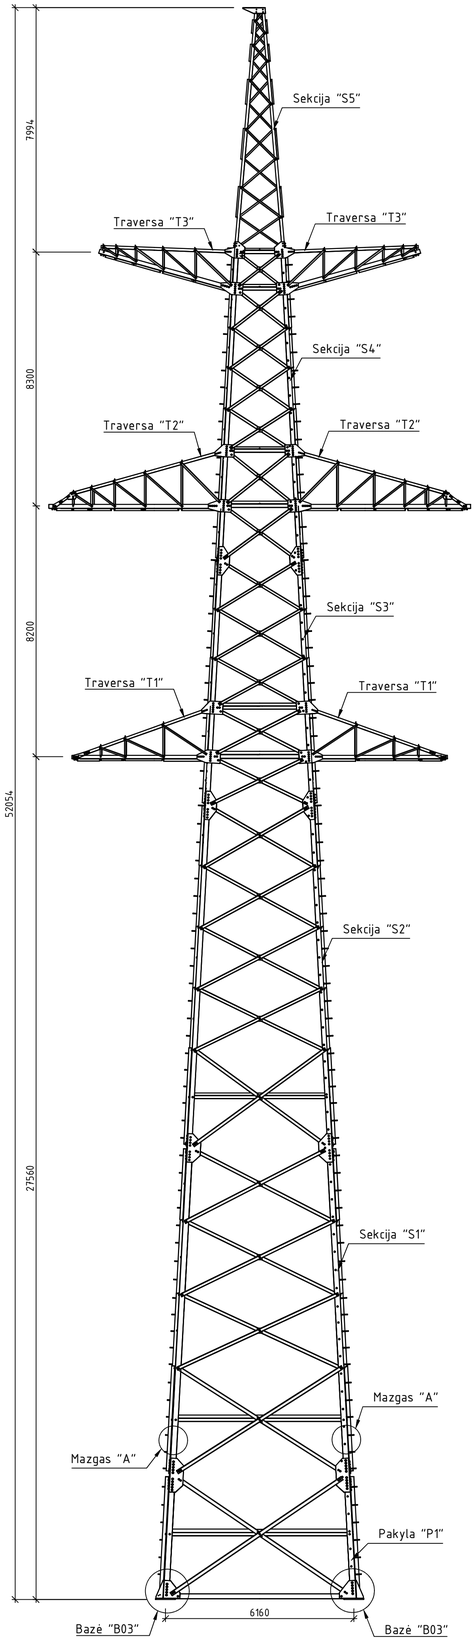

Atrama 2T330/0-1/52
Vaizdas iš šono

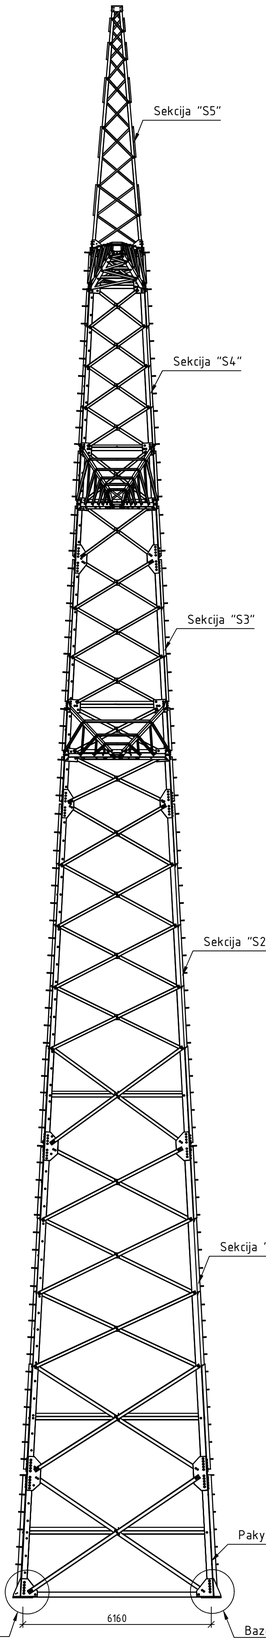


Atrama 2T330/0-1/52
Erdvinis vaizdas

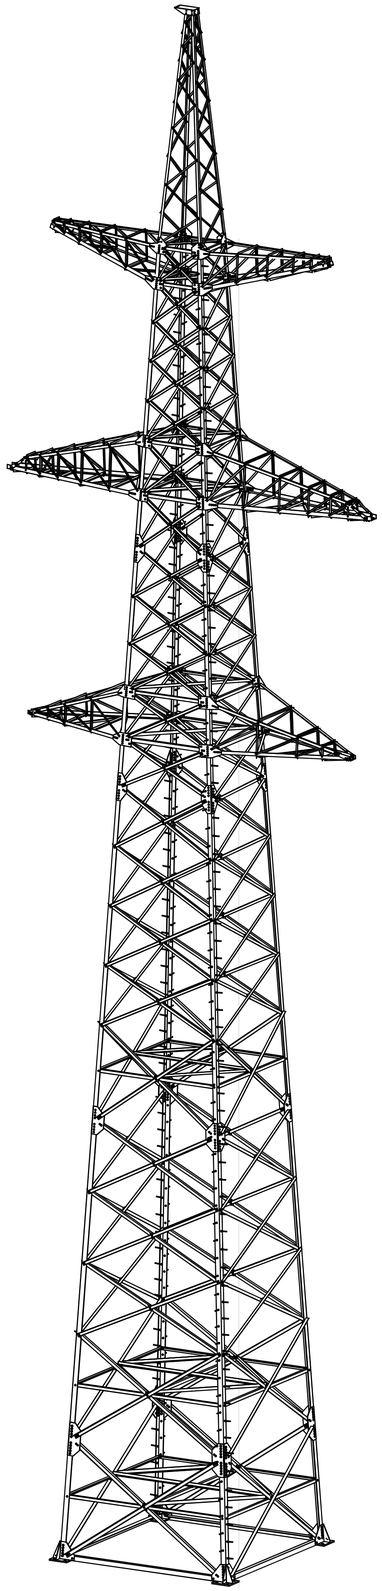


Data	-
Parašas	
Pavardė	-
Proj. dalis	-

2021/01-XX-PP-EL.B-3	Lapas	Lapų	Laida
	2	3	0


Atrama 2T330/0-1/56
Vaizdas iš priekio

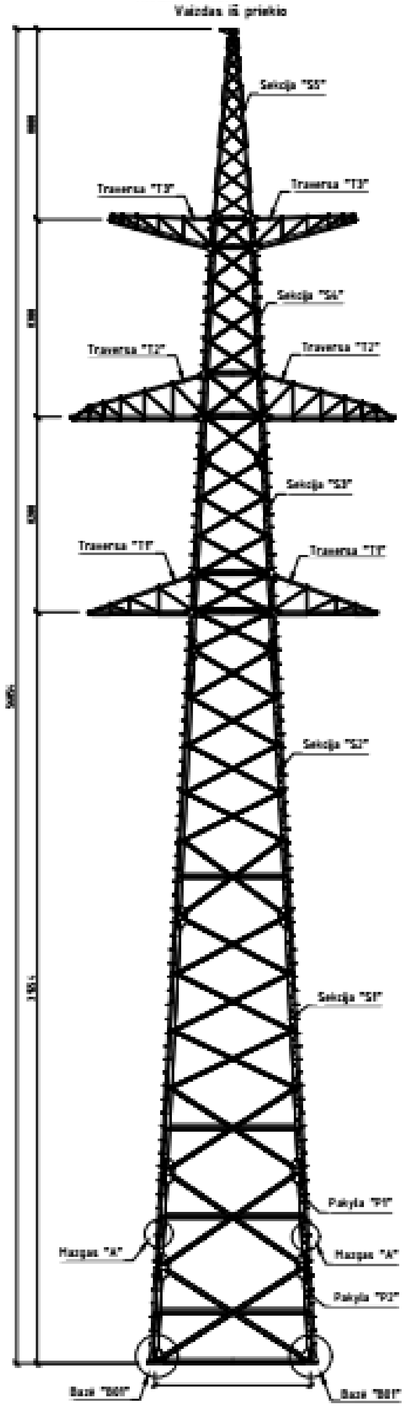

Atrama 2T330/0-1/56
Vaizdas iš šono

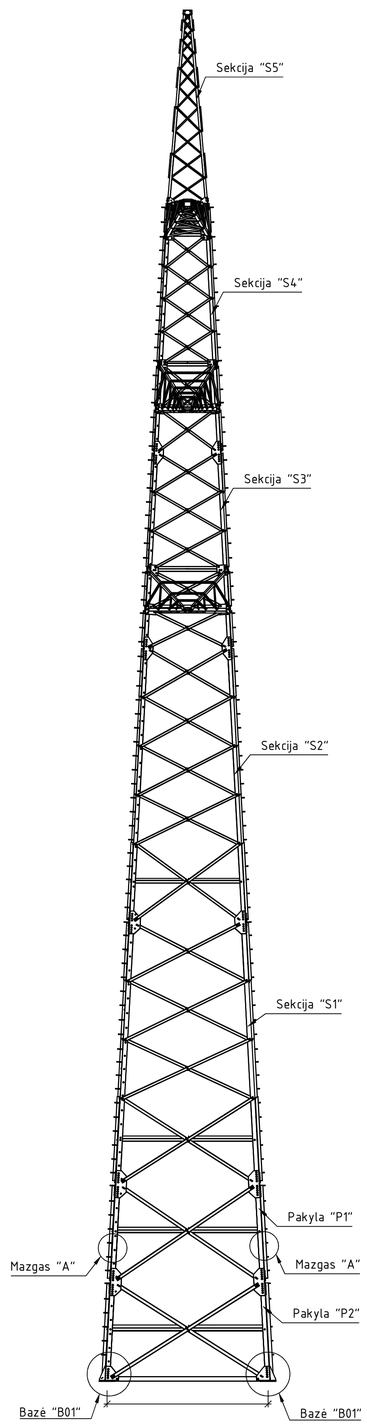


Atrama 2T330/0-1/56
Erdvinis vaizdas

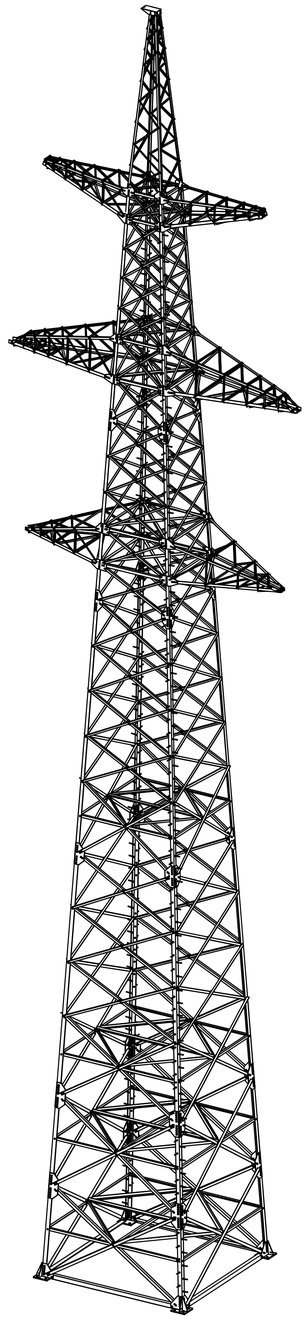


Proj. dalis	-
Pavardė	-
Parašas	
Data	-

2021/01-XX-PP-EL.B-3	Lapas	Lapų	Laida
	3	3	0


Atrama 2K330/61-90/48
Vaizdas iš priekio

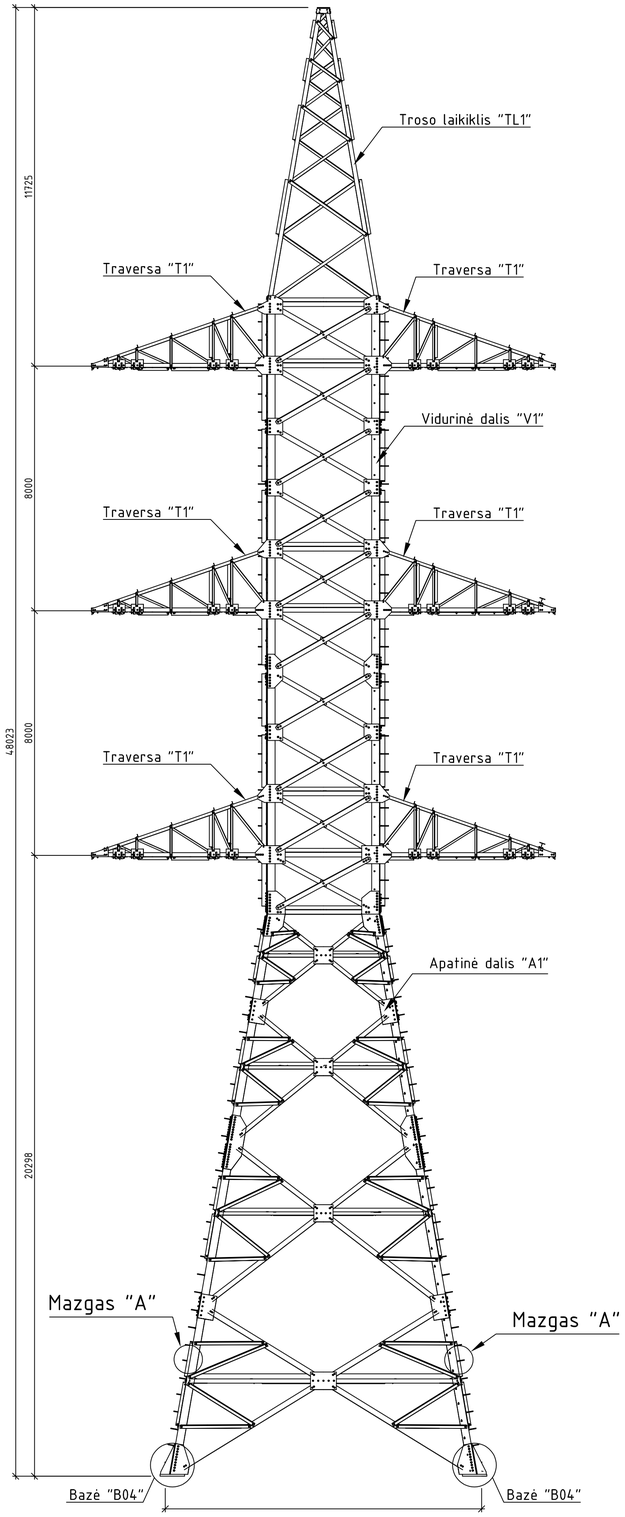

Atrama 2K330/61-90/48
Vaizdas iš šono

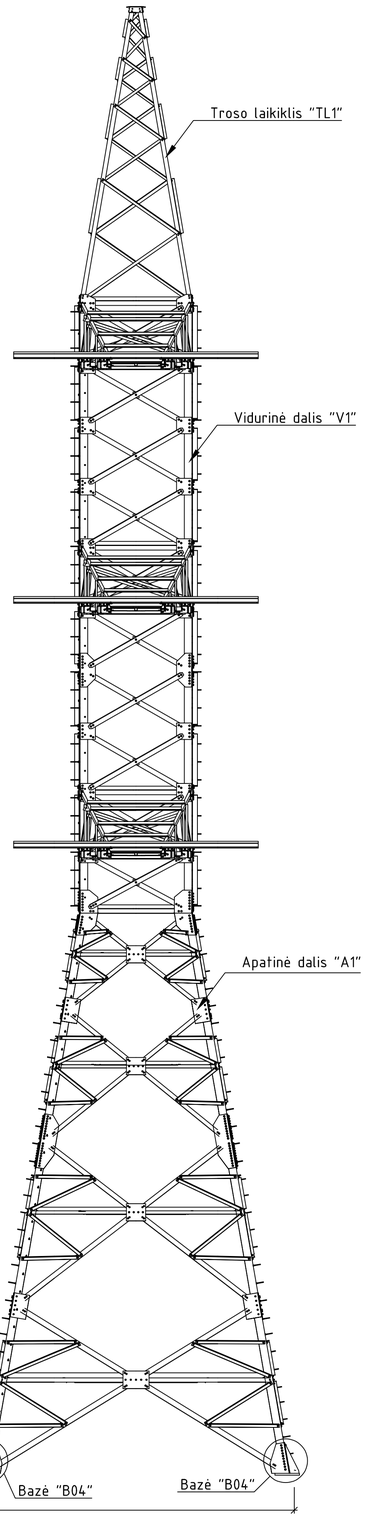


Atrama 2K330/61-90/48
Erdvinis vaizdas

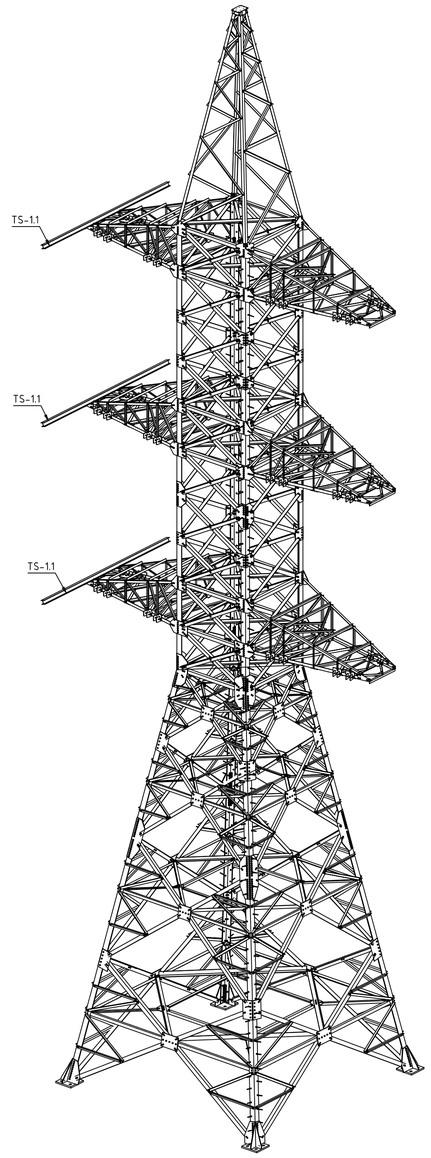


Proj. dalis	-	
Parengė	-	
Patikrino	-	
Data	-	

0	2021 04	Viešinimui			
Laida	Data	Laidos statusas. Keitimo priežastis (jei taikoma)			
Atestato Nr.	ENERGETIKOS PROJEKTAVIMO INSTITUTAS		Inžinerinių tinklų (Elektros tinklų), 330 kV OL Grobinė – Klaipėda (LN 324, unikalus Nr. 5600-1004-1014), Kretingos r. sav., rekonstravimo projektas		
21188	PV	D. Balakauskas	330 kV elektros linija, Kretingos r. sav.		
			Inkarinės atramos vizualizacija	Laida	0
LT	LITGRID AB		2021/01-XX-PP-EL.B-4	Lapas	1
				Lapų	2


Atrama 2K330/61-90/52 (48+4)
Vaizdas iš priekio

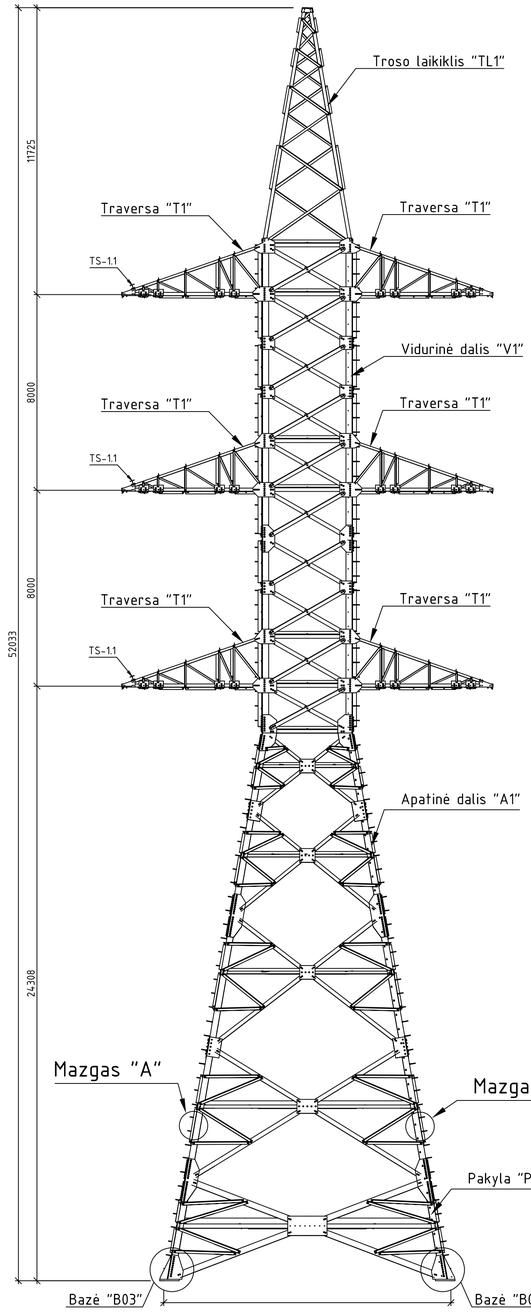

Atrama 2K330/61-90/52 (48+4)
Vaizdas iš šono

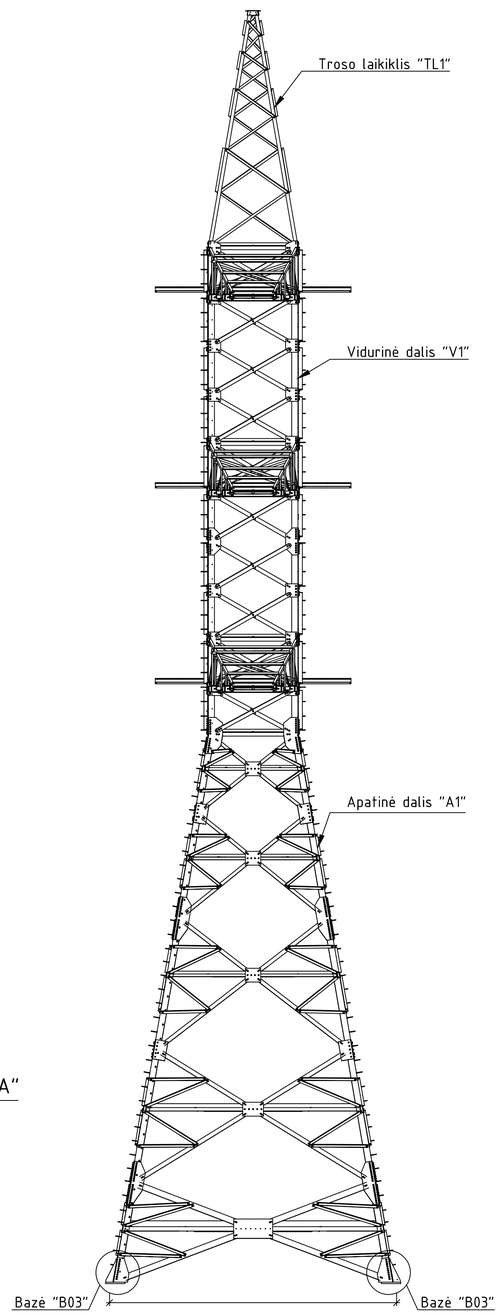

Atrama 2K330/61-90/52 (48+4)
Erdvinis vaizdas

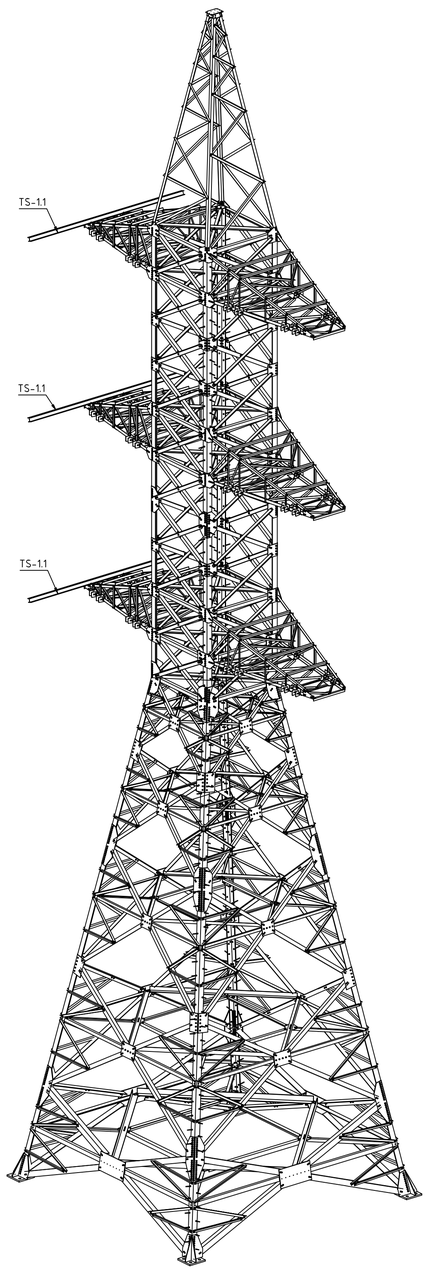

Data	-
Parašas	
Pavardė	-
Proj. dalis	-

2021/01-XX-PP-EL.B-4	Lapas	Lapų	Laida
	2	2	0

10 PRIEDAI

KRETINGOS RAJONO SAVIVALDYBĖS ADMINISTRACIJA

PRITARIU

_____

(parašas)

2021 m. _____ d

PROJEKTINIŲ PASIŪLYMŲ RENGIMO UŽDUOTIS

2021-03-22 m.

Kretinga

Informacija apie planuojamus statyti statinius:		
1.	Statinio pavadinimas	Inžineriniai tinklai - 330 kV oro linija Grobinė – Klaipėda (LN 324)
2.	Statybos rūšis	Rekonstravimas
3.	Statinio kategorija	Ypatingasis
4.	Statinių tipas	Inžineriniai tinklai
5.	Statinio naudojimo paskirtis	Elektros tinklų
Žemės sklypo techniniai ir paskirties rodikliai:		
6.	Adresas	Kretingos r. sav., Kretingos r. sav. teritorija
7.	Žemės sklypo kadastro Nr.	-
8.	Pagrindinė naudojimo paskirtis	-
9.	Naudojimo būdas	-
10.	Nuosavybės teisė	-
11.	Žemės sklypo plotas, ha	-
12.	Esamas sklypo užstatymo plotas, m^2	-
12.1.	Planuojamas sklypo užstatymo plotas, m^2	-
13.	Esamas sklypo užstatymo tankumas, %	-
13.1.	Planuojamas sklypo užstatymo tankumas, %	-
14.	Esamas bendras pastatų plotas, m^2	-
14.1.	Planuojamas bendras pastatų plotas, m^2	-
15.	Esamas sklypo užstatymo intensyvumas, %	-
15.1.	Planuojamas sklypo užstatymo intensyvumas, %	-
16.	Esamas esamas automobilių stovėjimo vietų skaičius, vnt	-
16.1.	Planuojamas automobilių stovėjimo vietų skaičius, vnt	-
17.	Esamų pastatų aukštis, m	-
17.1.	Projektuojamų pastatų aukštis, m	-

Projektuojamų statinių techniniai ir paskirties rodikliai, statinių aprašymas:		
18.	Projektuojamų pastatų išorės apdailos medžiagos	-
19.	Projektuojamų pastatų spalvos	-
20.	Stogo konstrukcija (vienšlaitis, dvišlaitis, arkinis, plokščias...)	-
21.	Inžinierinių tinklų ilgis	35,61 km
22.	Inžinierinio tinklo laidininkų skaičius, fazių kiekis, grandžių skaičius ir pralaidumas	Laidų skaičius fazėje – 2 vnt. (du). Fazių kiekis – 3 (trys). Grandžių kiekis – 2 vnt. (dvi). Pralaidumas - 1650 A (viena fazė).
23.	Keičiamų atramų kiekis	Nuo atramos Nr. 214 iki atramos Nr. 307
Projektinių pasiūlymų paskirtis:		
24.	Išreikšti Statytojo sumanyto projektuoti statinio architektūros ir kitų pagrindinių sprendinių idėja.	
25.	Informuoti visuomenę apie statinio, kuriam Teritorijų planavimo įstatymo 20 straipsnyje nustatytais atvejais neparengti teritorijų planavimo dokumentai ir statyba konkrečiame sklype leidžiama, numatomą projektavimą.	
26.	Specialiesiems architektūros reikalavimams gauti.	
27.	Nustatyti žemės sklypo teritorijos naudojimo reglamento parametrus, kai teritorijų planavimo įstatymo 20 straipsnio nustatytais atvejais neparengti teritorijų planavimo dokumentai ir statyba konkrečiame žemės sklype leidžiama.	
Statytojo pateikiami dokumentai ir kiti duomenys:		
28.	Nekilnojamojo turto registro centrinio duomenų banko išrašas	
29.	Kadastro žemėlapis	
30.	Kadastrinė byla	
31.	Įgaliojimai	
Projektinių pasiūlymų sudėtis:		
32.	1. Aiškinamasis raštas	
33.	2. Grafinė dalis	
34.	2.1. Statinių planai	
35.	2.2. Statinių charakteringi pjūviai	
36.	2.3. 3D vizualizacija	
Kiti duomenys:		

Statytojas (užsakovas) Projektų vadovas Algirdas Damijonaitis

(fizinis arba juridinis asmuo) (parašas)

Projektinių pasiūlymų rengėjas UAB ENERGETIKOS PROJEKTAVIMO INSTITUTAS Projekto vadovas Darius Balakauskas

(projektavimo organizacija, projekto vadovas) (parašas)