




Rekonstruojamos 330kV OL Grobinė - Klaipėda trasos žemėlapis

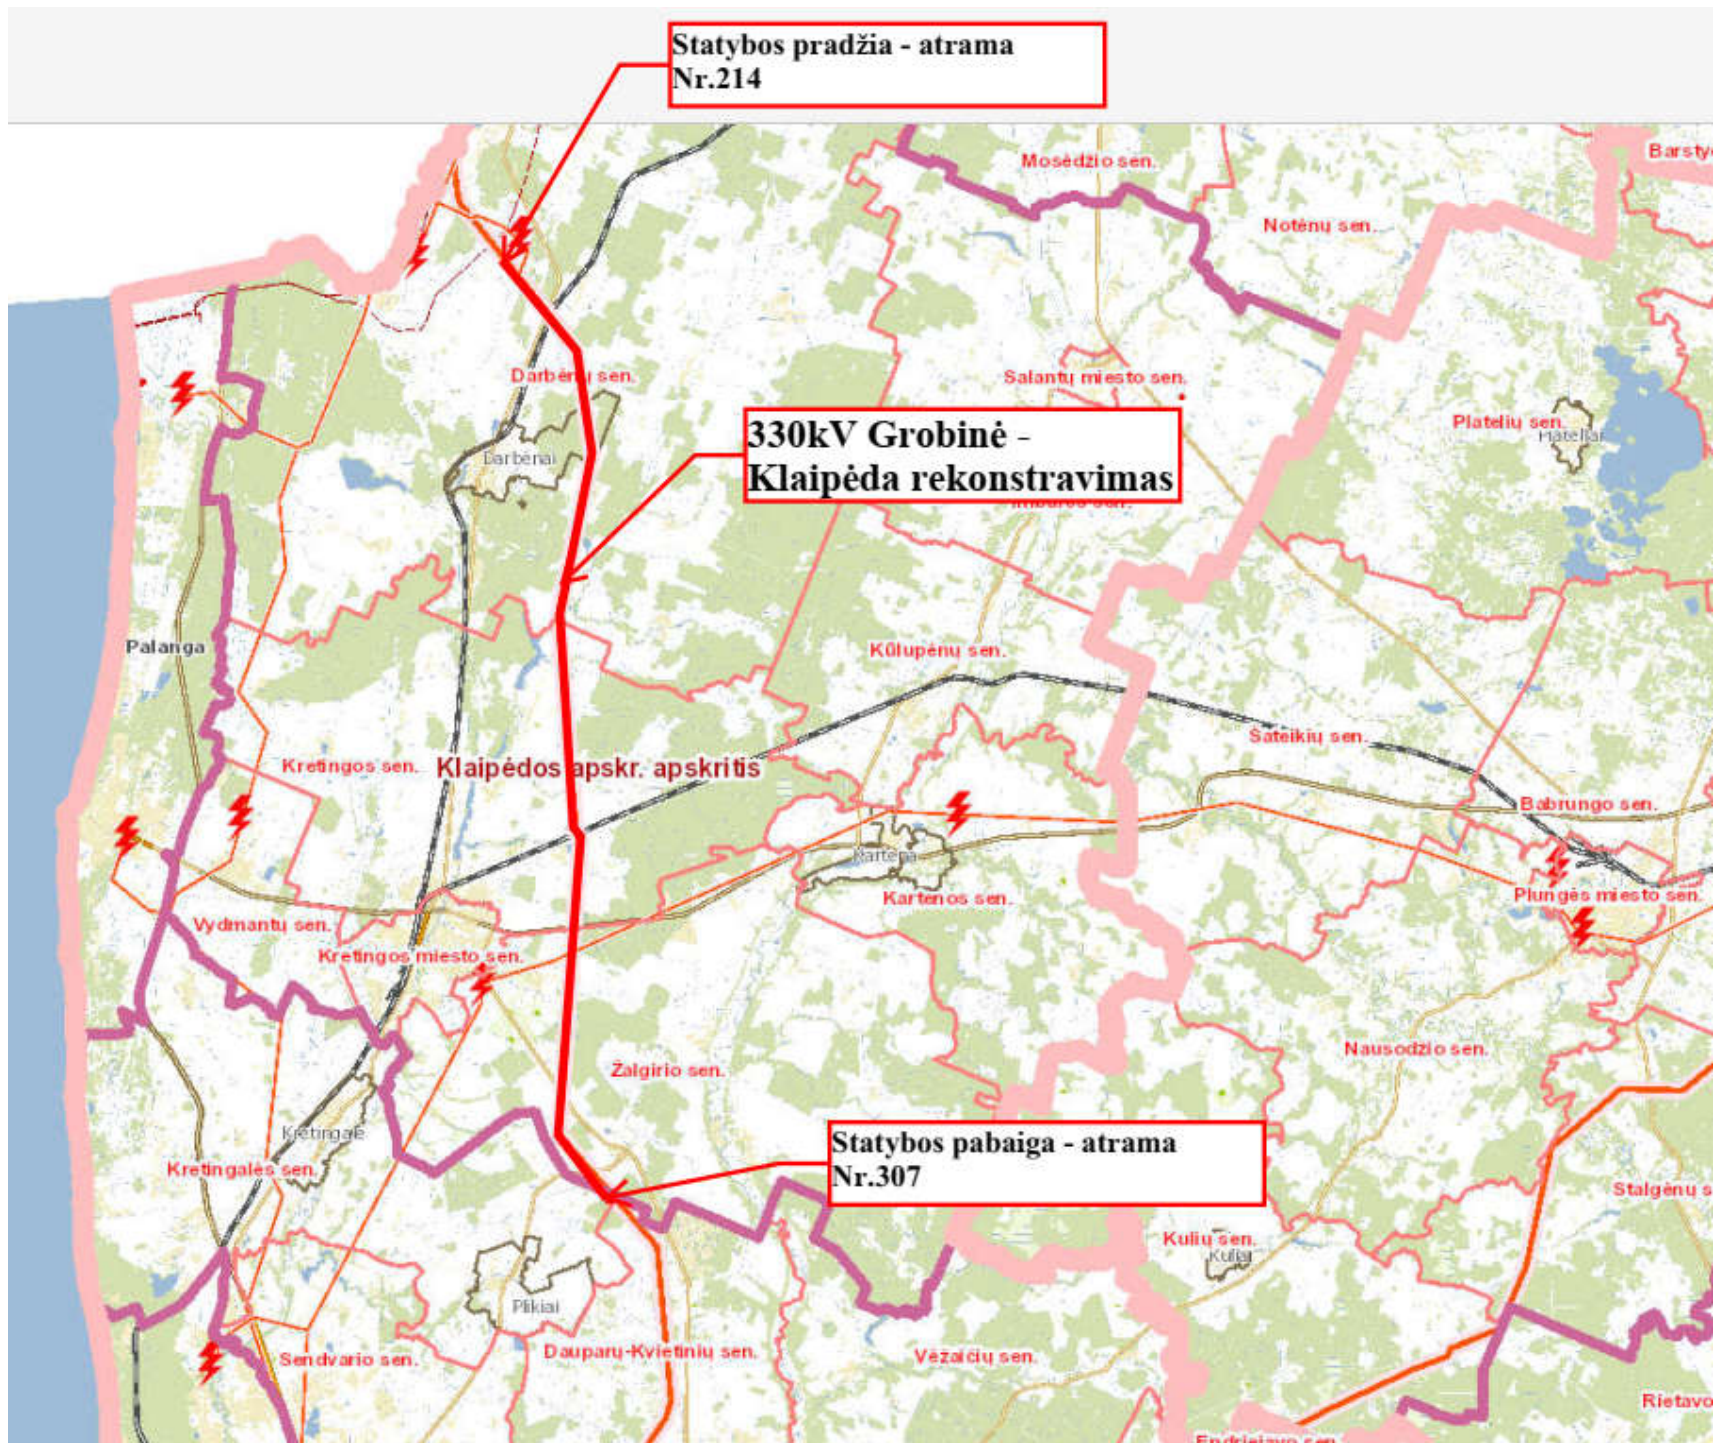


Atrama 2T330/0-1/48
Vaizdas iš priekio

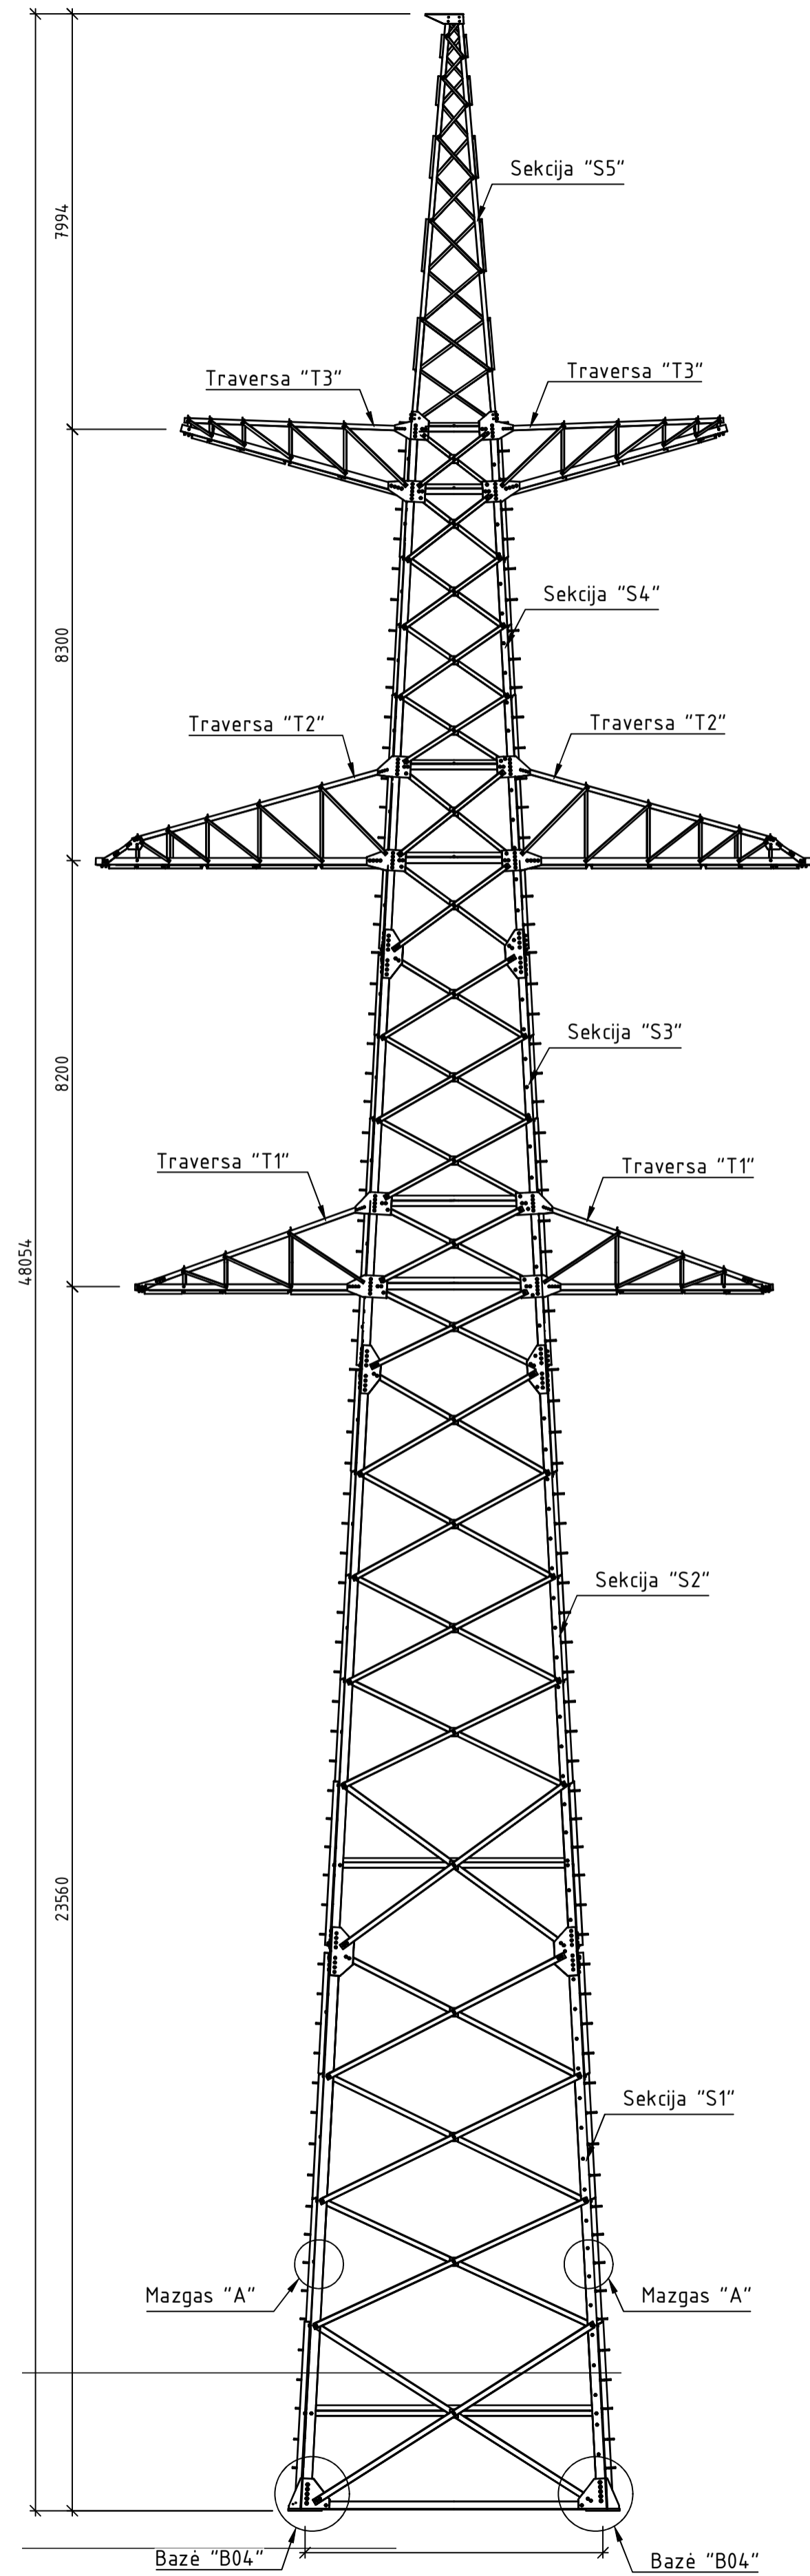

Atrama 2T330/0-1/48
Vaizdas iš šono

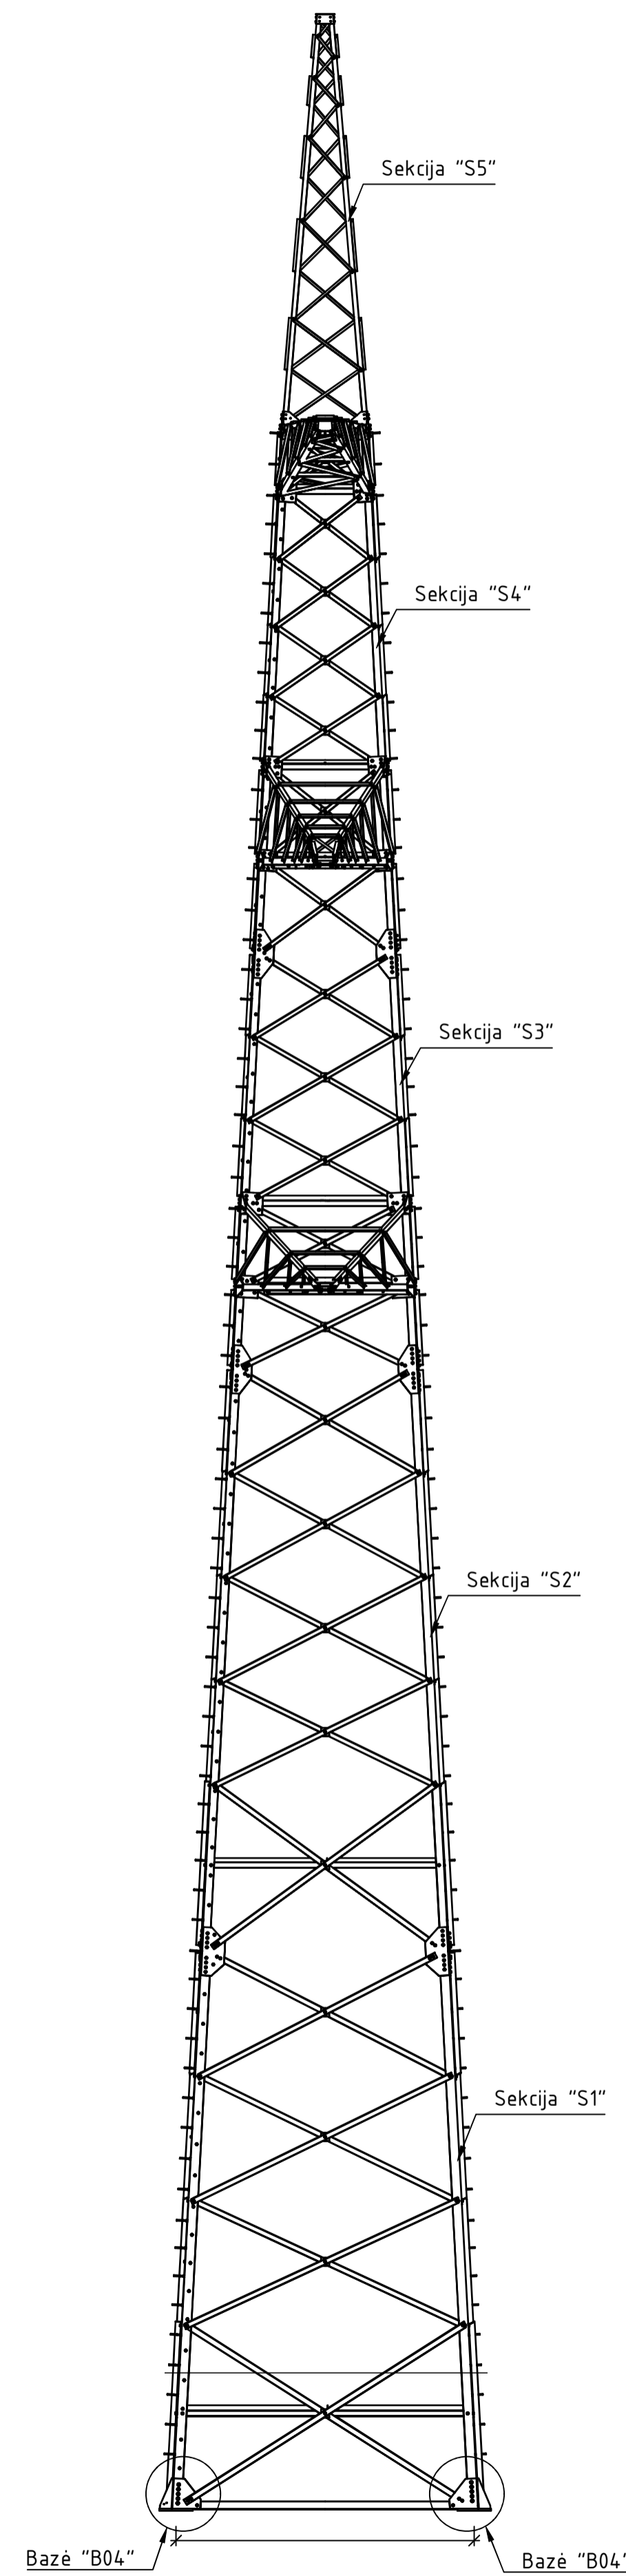


Atrama 2T330/0-1/48
Erdivinis vaizdas

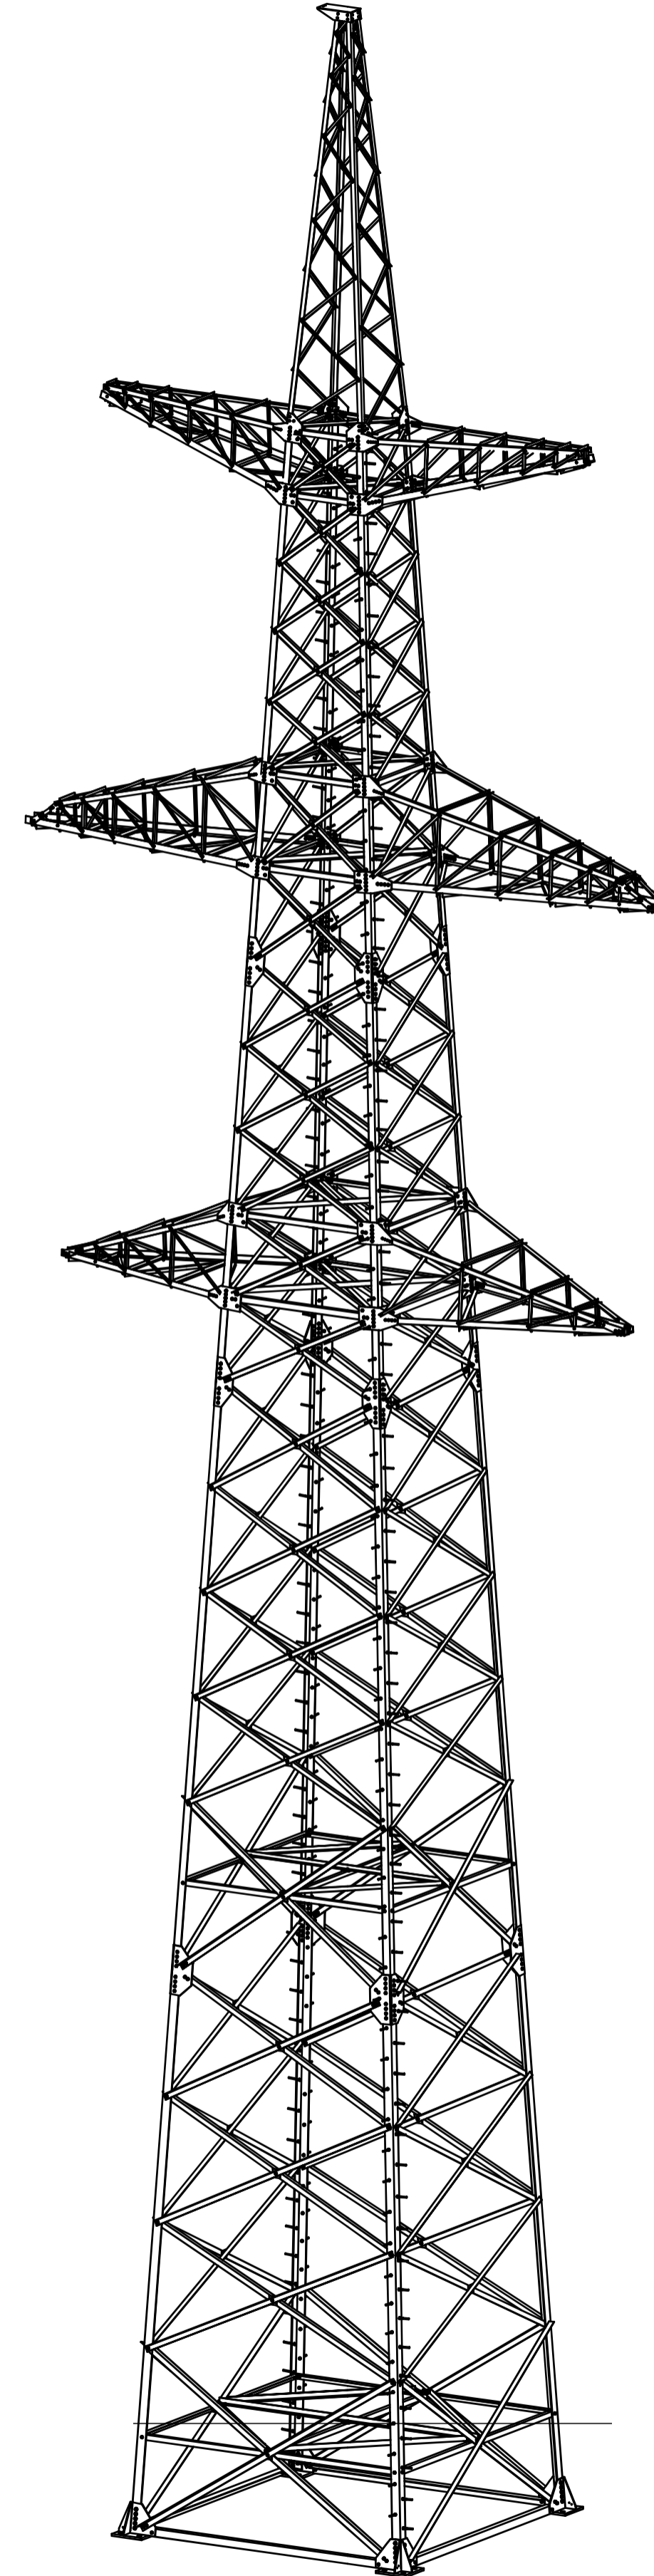


| | |
|-------------|--|
| Proj. dalis | |
| Parengė | |
| Patvirtino | |
| Data | |

| | | |
|--------------|--|---|
| 0 | 2021 04 | Viešinimui |
| Laida | Data | Laidos statusas. Keitimo priežastis (jei taikoma) |
| Atestato Nr. | Inžinerinių tinklų (Elektros tinklų), 330 kV OL Grobinė - Klaipėda (LN 324, unikalus Nr. 5600-1004-1014), Kretingos r. sav., rekonstravimo projektas | |
| 21188 | PV | D. Balakauskas |
| | | 330 kV elektros linija, Kretingos r. sav. |
| | | Tarpinės atramos vizualizacija |
| | | Laida |
| | | 0 |
| LT | LITGRID AB | 2021/01-XX-PP-EL.B-3 |
| | | Lapas |
| | | Lapu |
| | | 1 |
| | | 3 |


Atrama 2T330/0-1/52
Vaizdas iš priekio

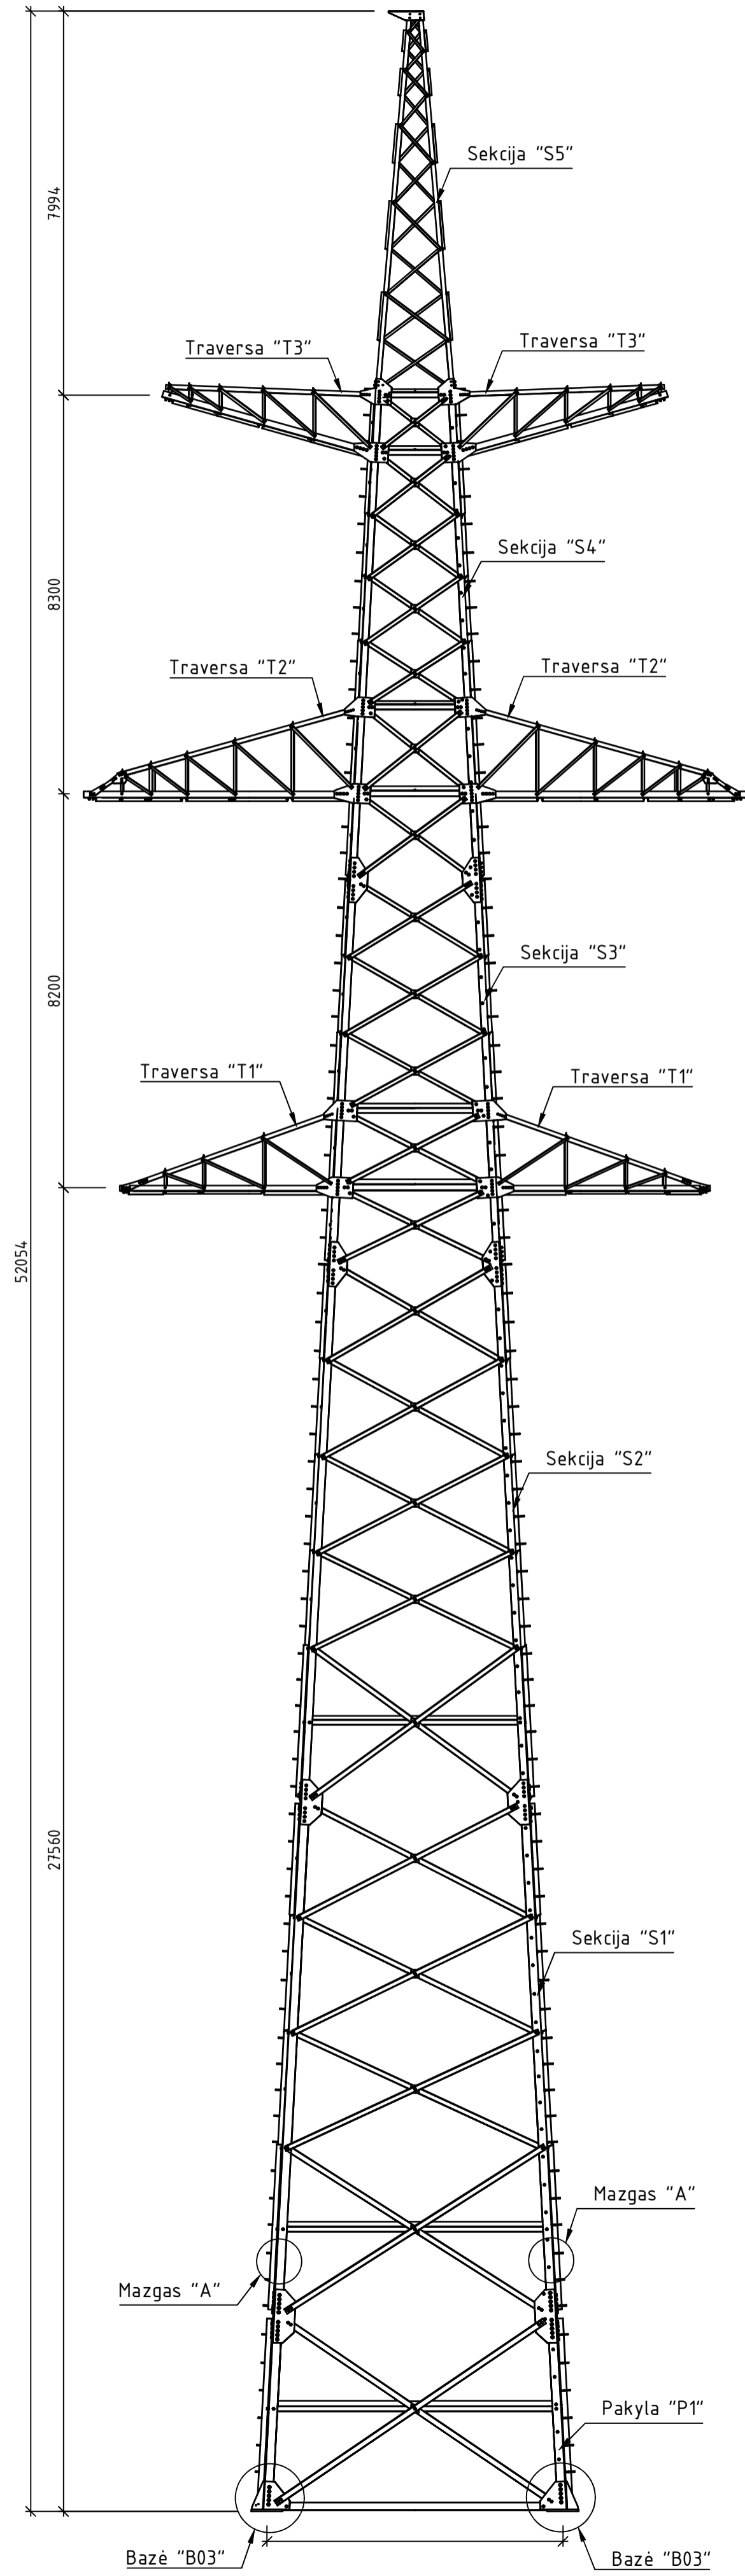

Atrama 2T330/0-1/52
Vaizdas iš šono

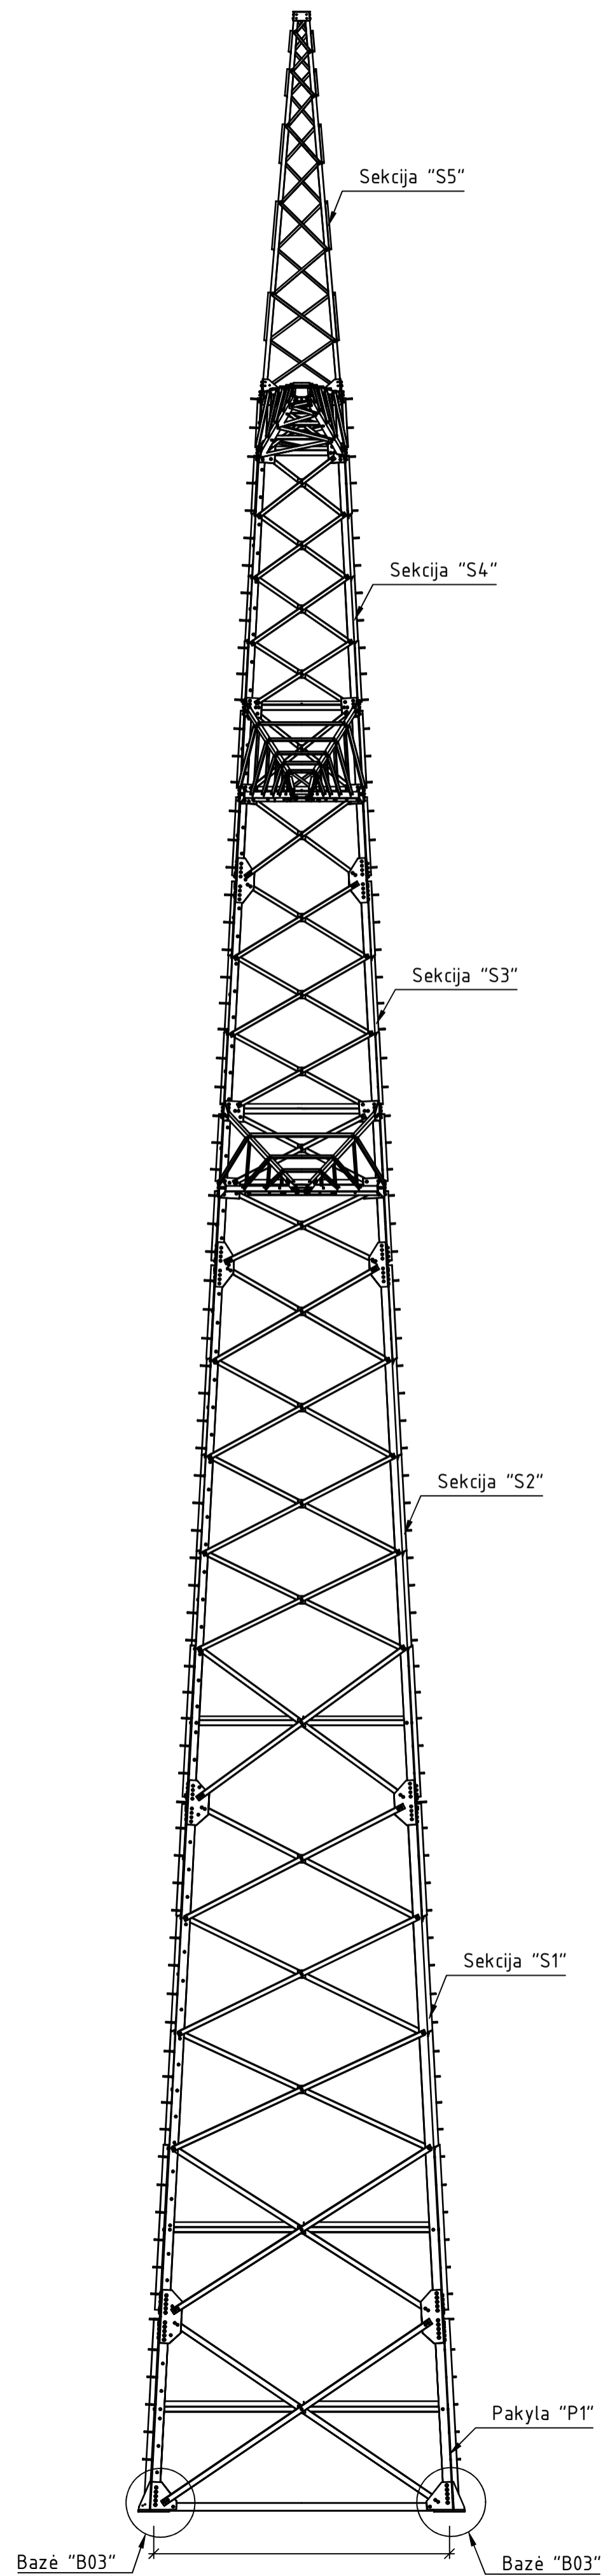


Atrama 2T330/0-1/52
Erdvinis vaizdas

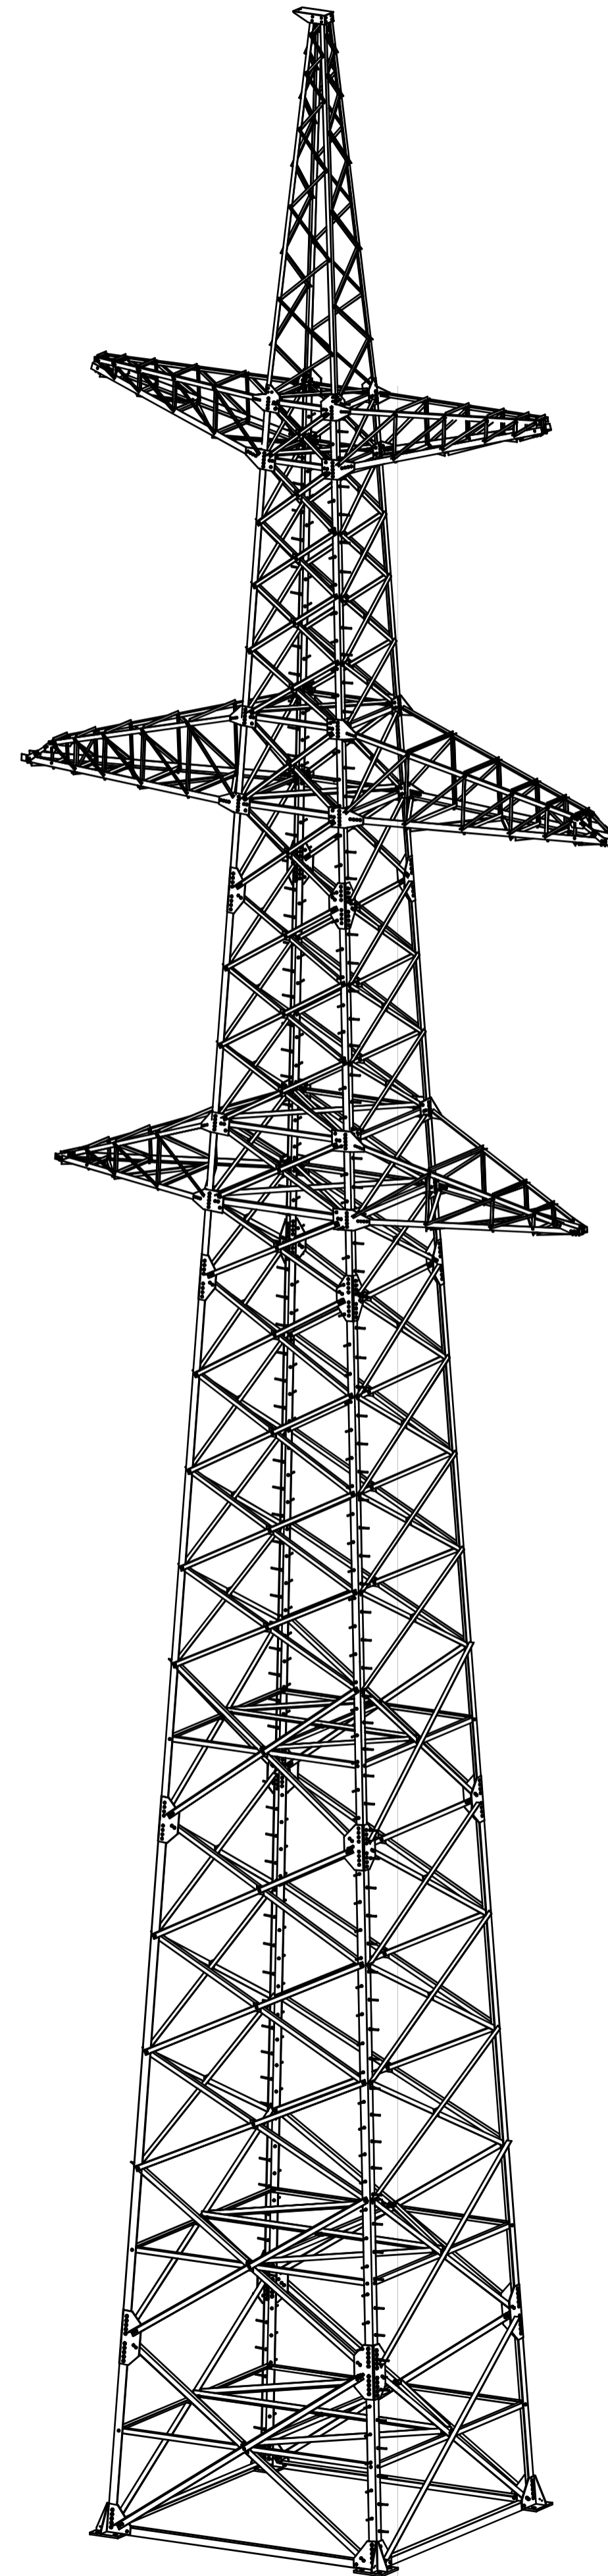


| | | | |
|-------------|---------|----------|------|
| Proj. dalis | Parandė | Parasius | Data |
| - | - | - | - |

| | | |
|----------------------|------|-------|
| 2021/01-XX-PP-EL.B-3 | | |
| Lapas | Lapu | Laida |
| 2 | 3 | 0 |


Atrama 2T330/0-1/56 (II v.r.)
Vaizdas iš priekio

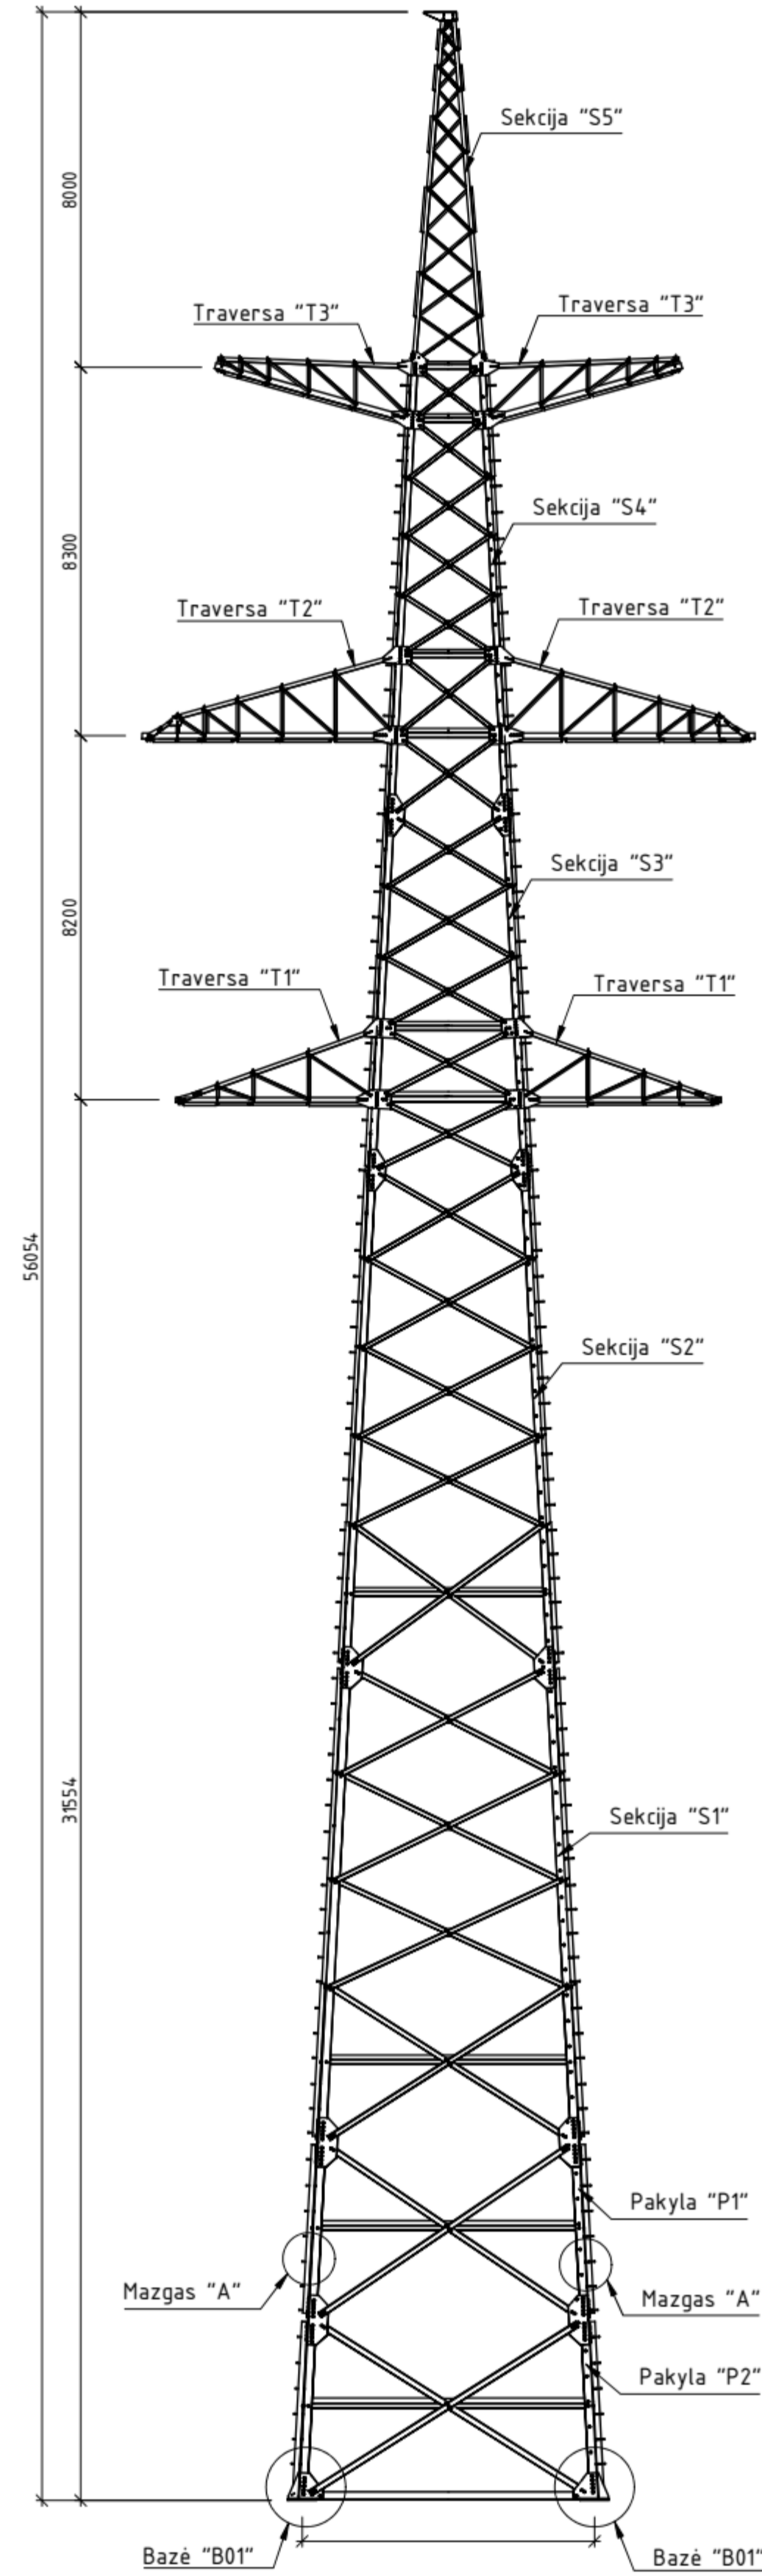

Atrama 2T330/0-1/56
Vaizdas iš šono

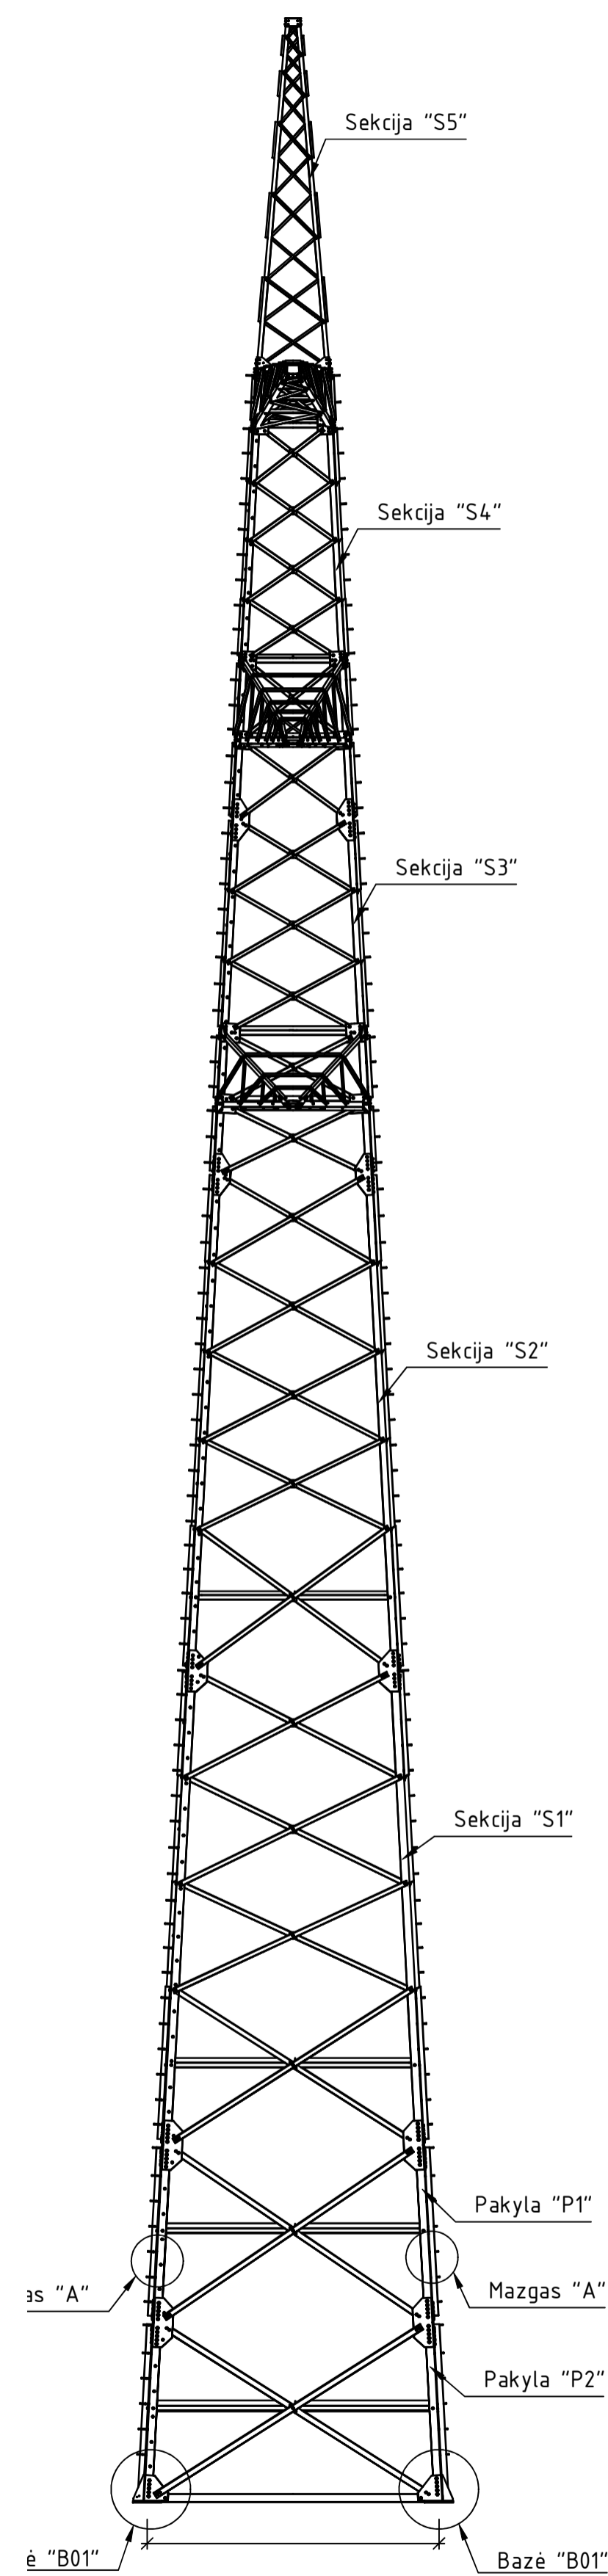


Atrama 2T330/0-1/56
Erdvinis vaizdas

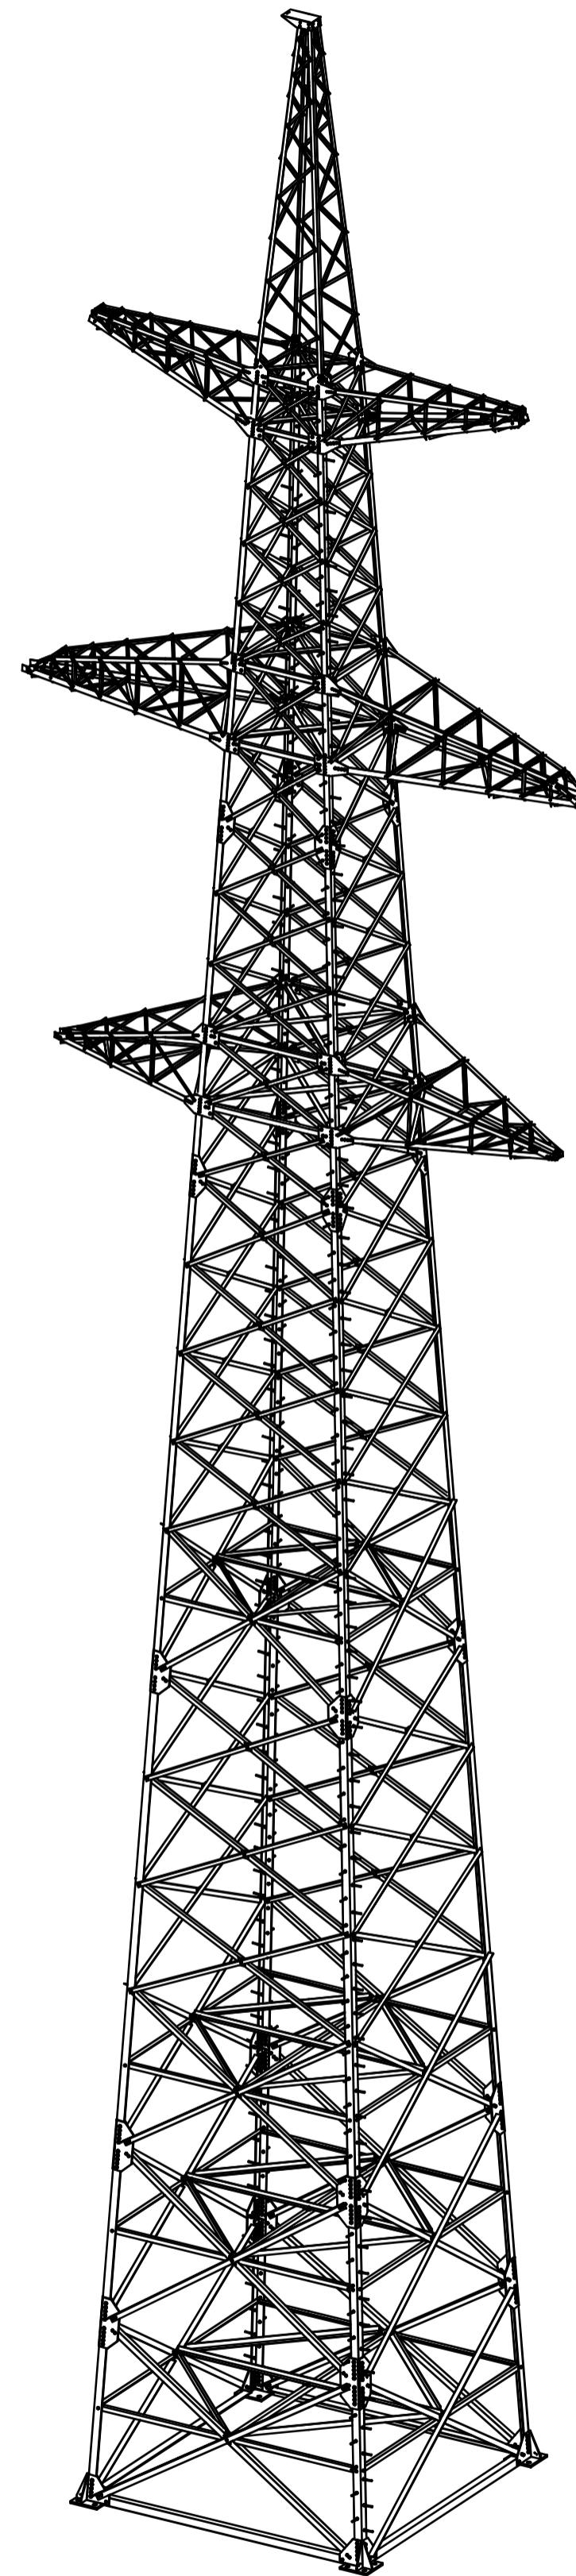


| | | | |
|-------------|--------|--------|------|
| Proj. dalis | Paravė | Parasė | Data |
| - | - | - | - |

| | | | |
|----------------------|-------|------|-------|
| 2021/01-XX-PP-EL.B-3 | Lapas | Lapų | Laida |
| | 3 | 3 | 0 |


Atrama 2K330/61-90/48
Vaizdas iš priekio

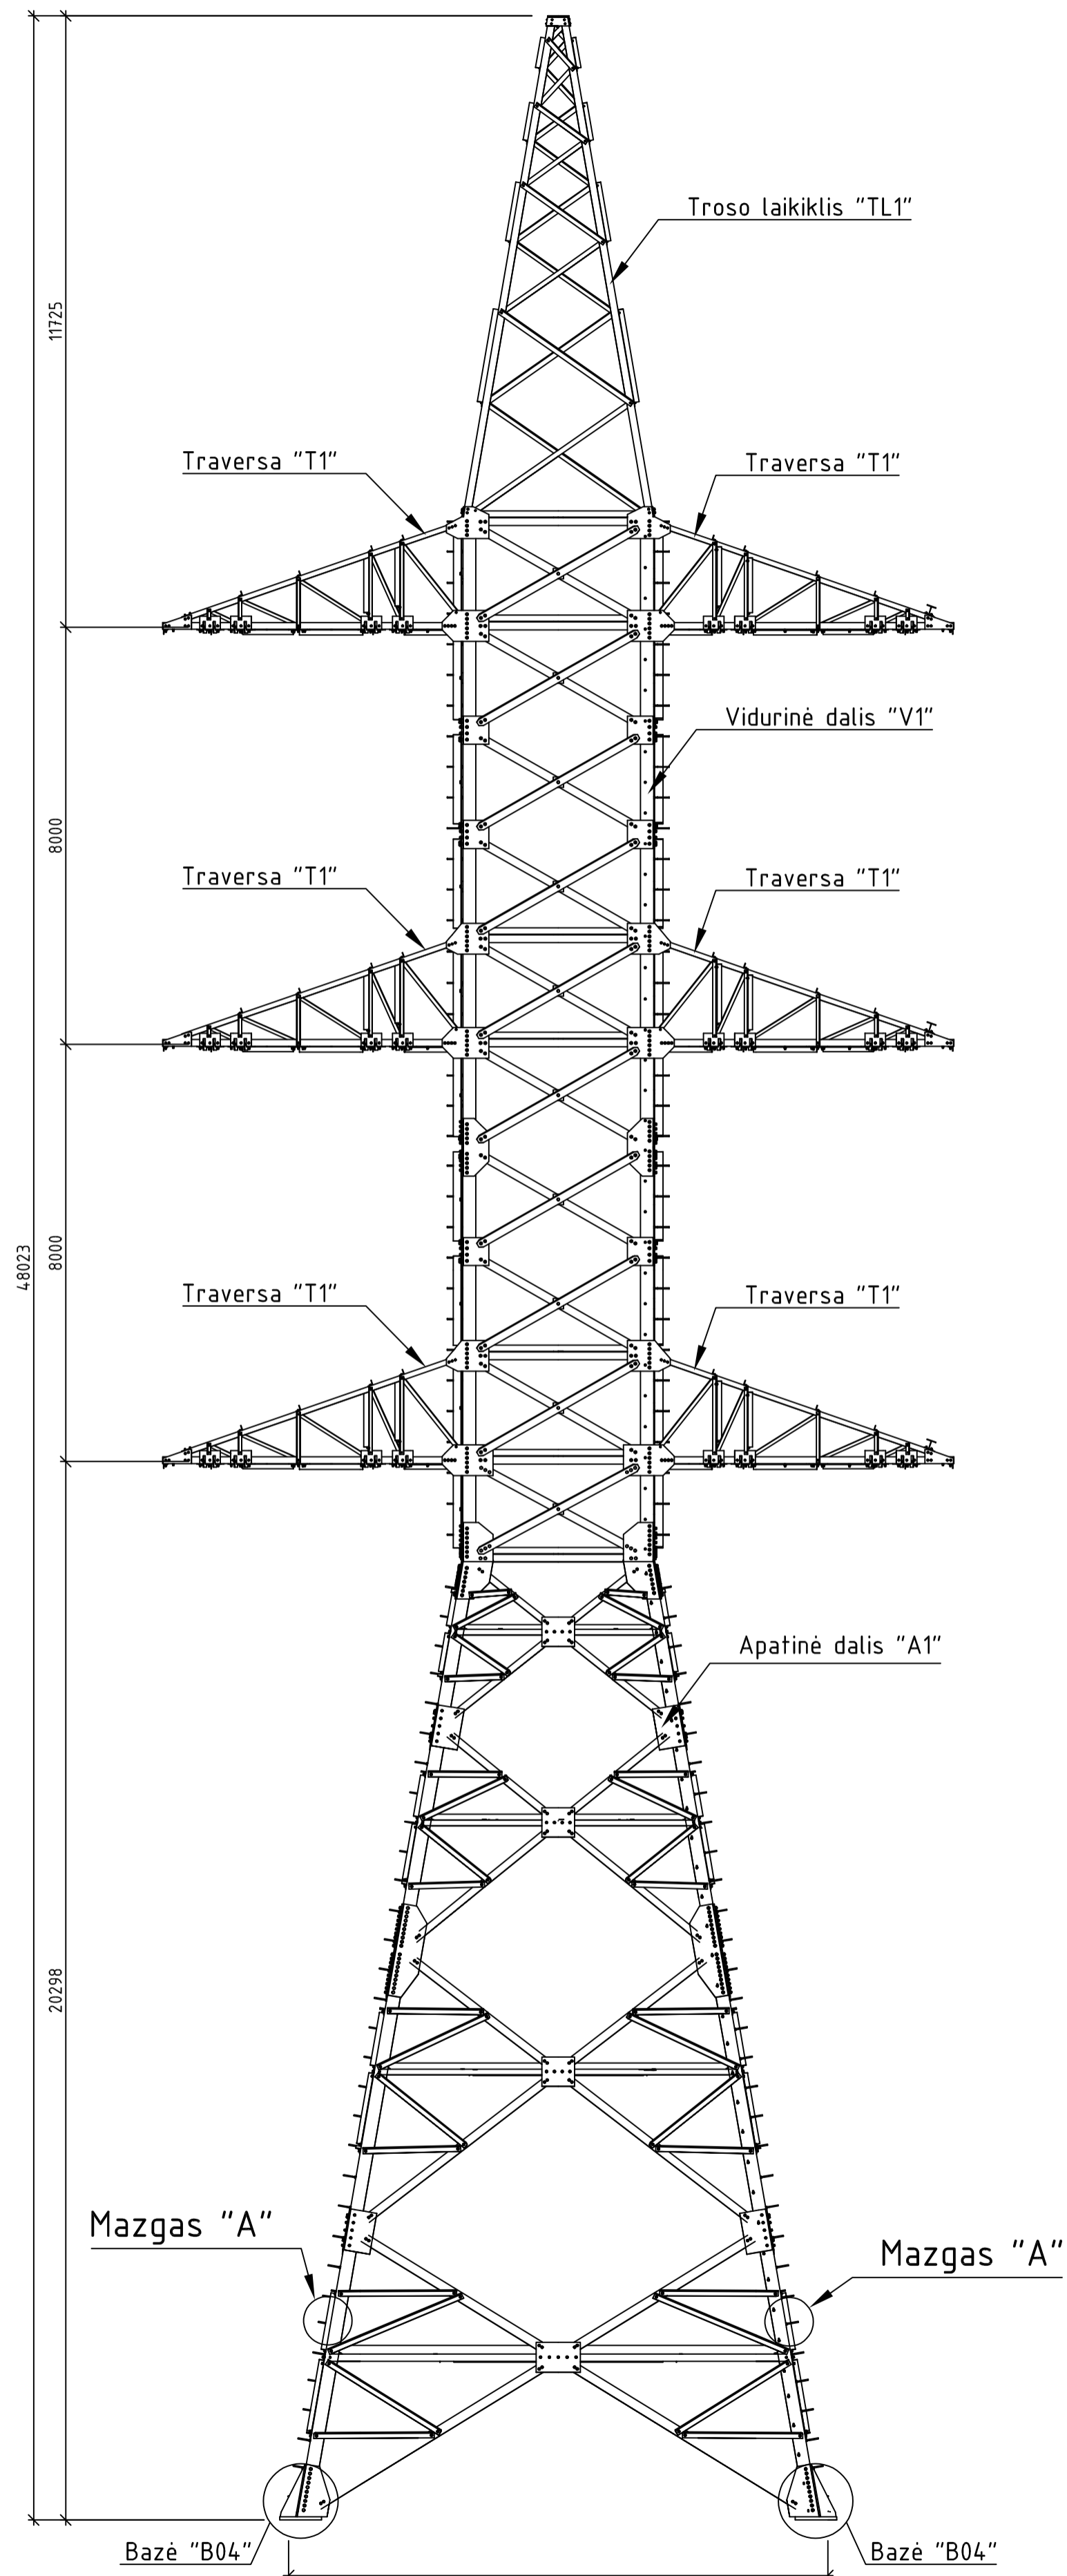

Atrama 2K330/61-90/48
Vaizdas iš šono

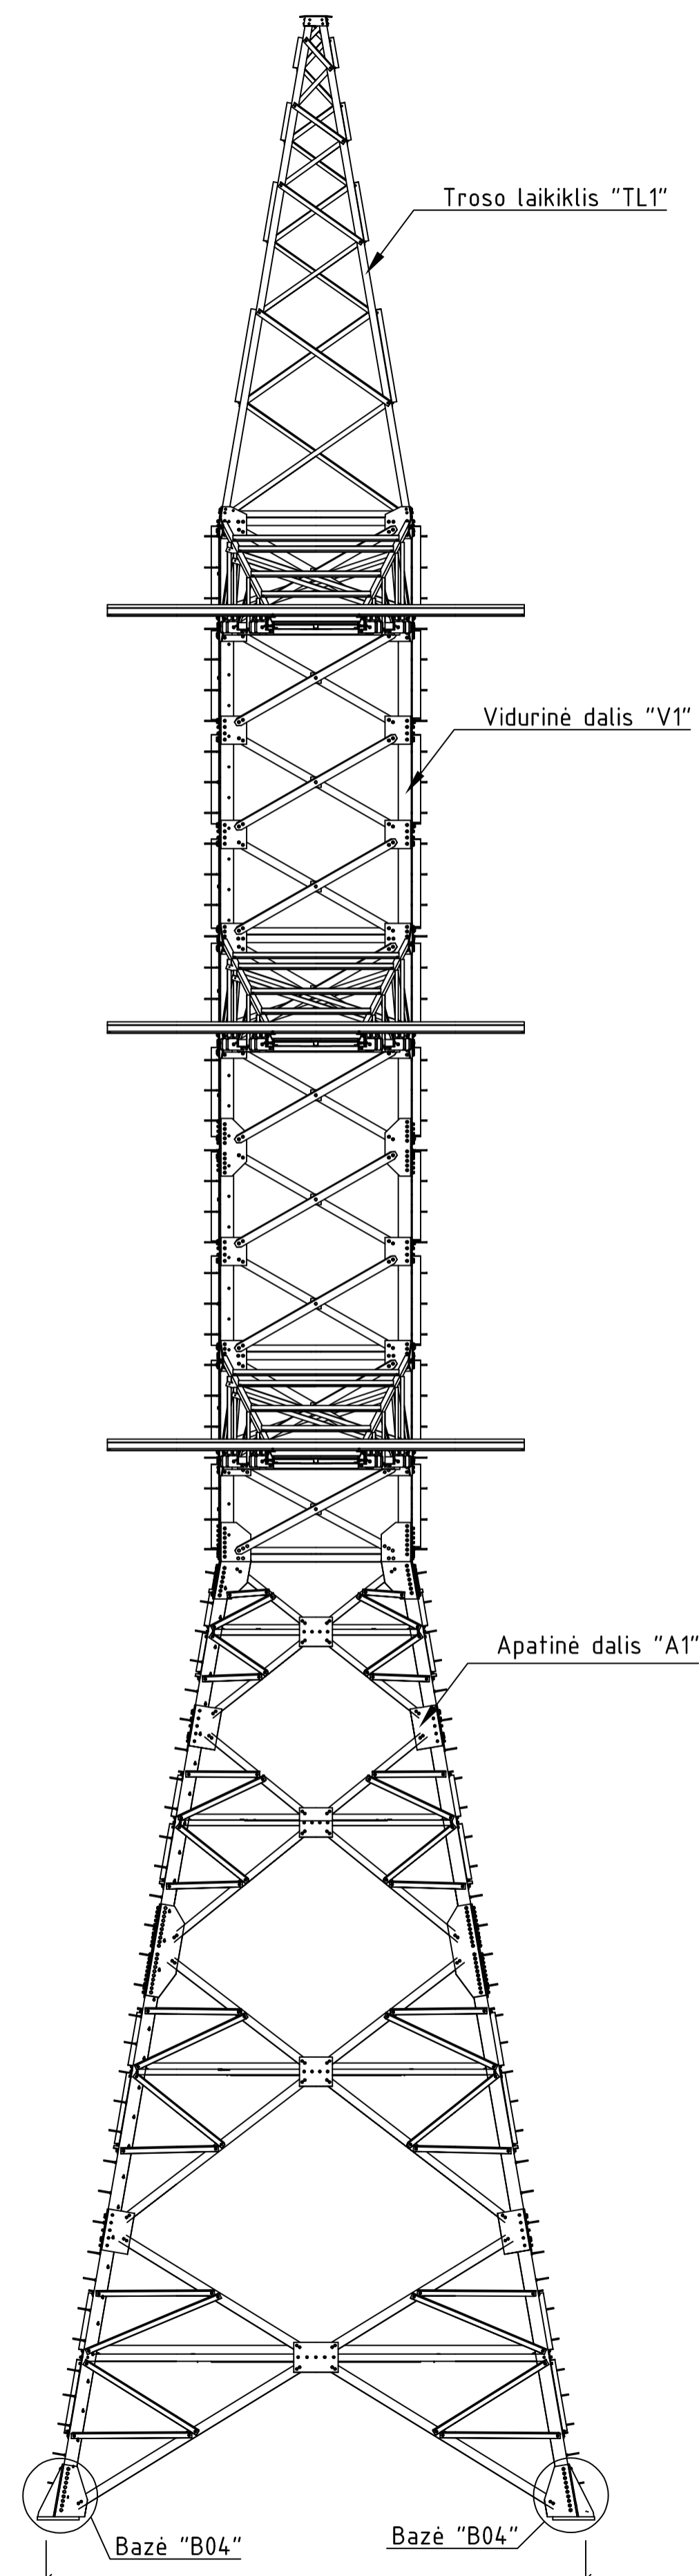


Atrama 2K330/61-90/48
Erdvinis vaizdas

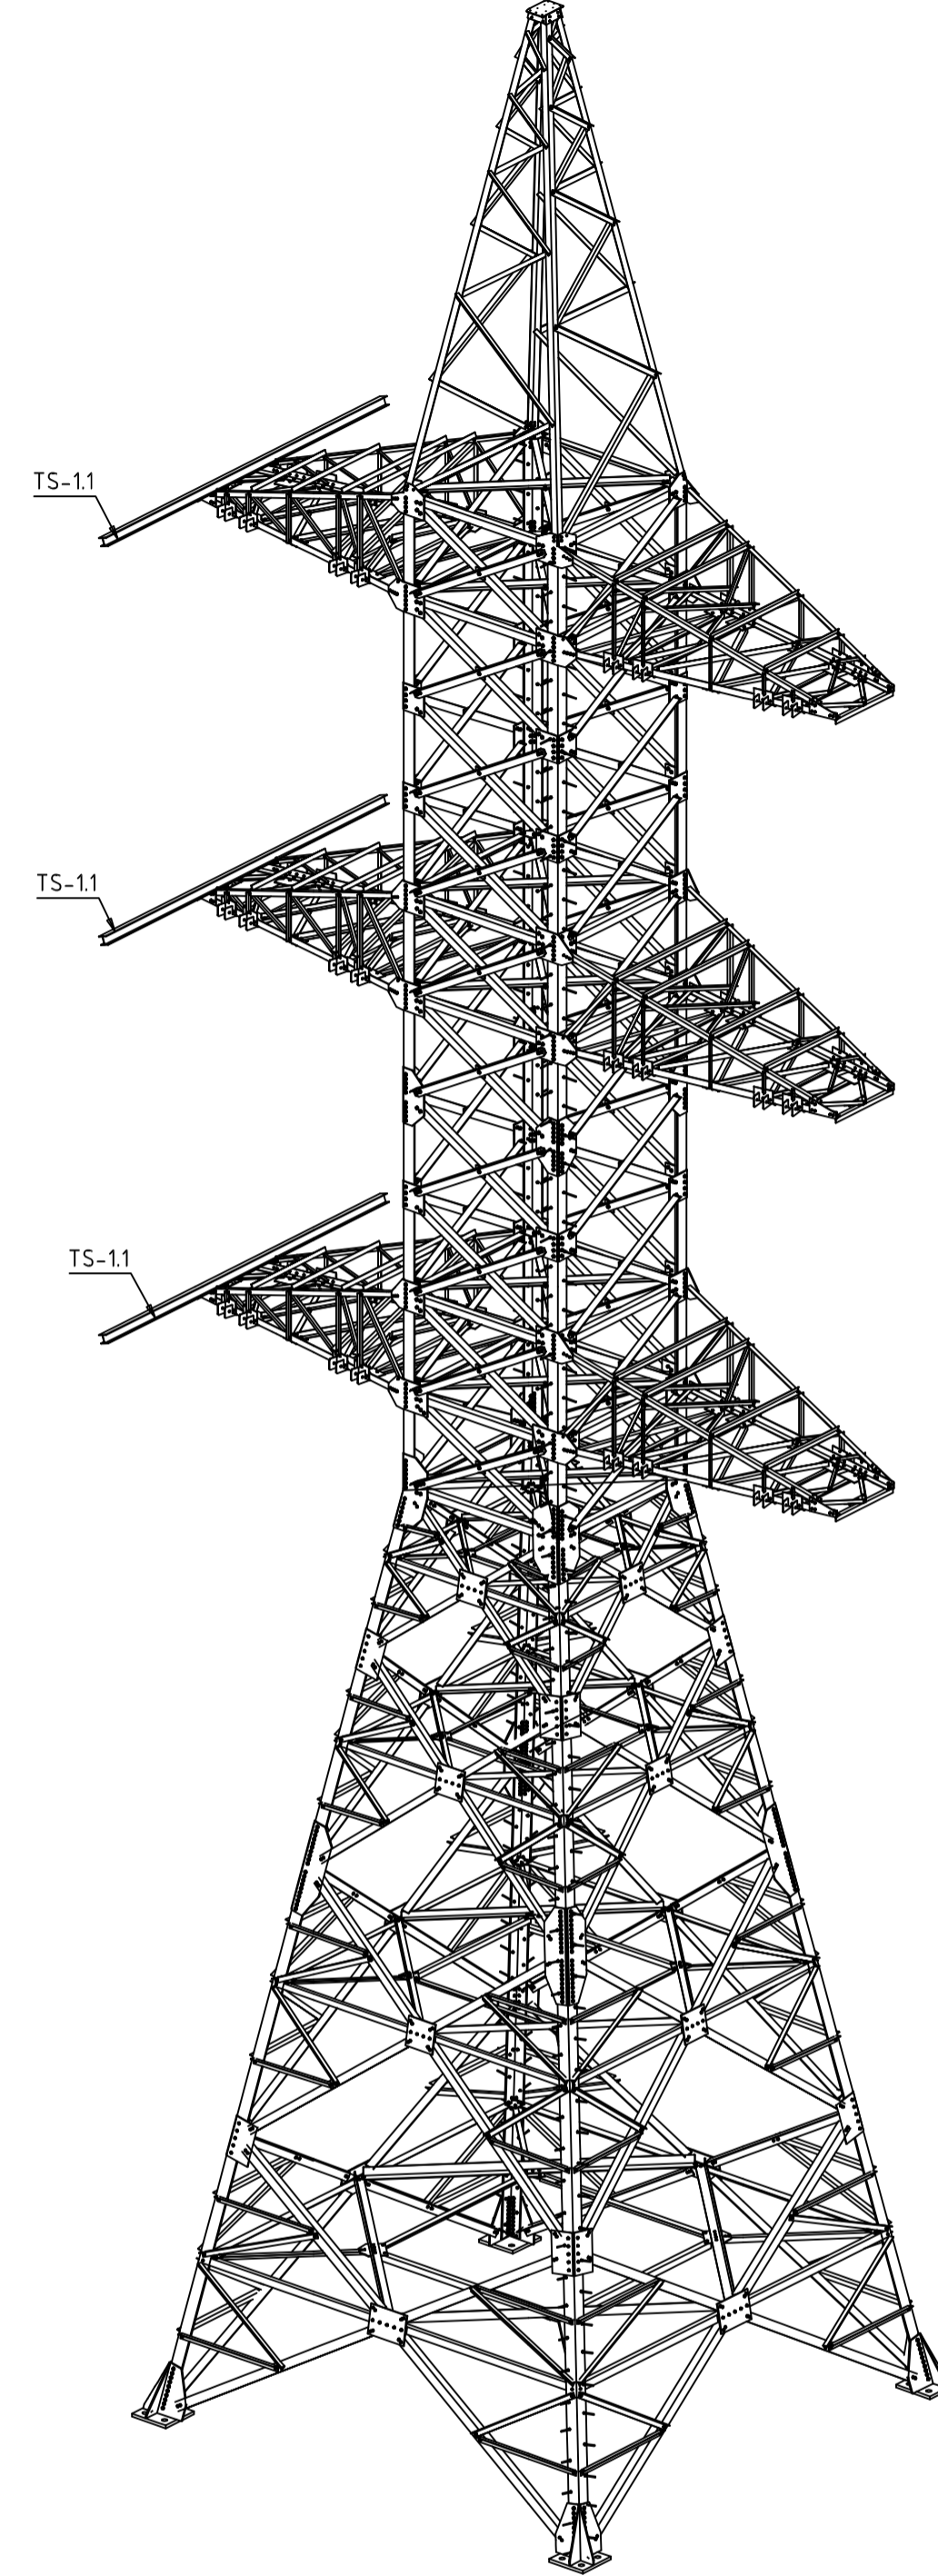


| | | | |
|--------------|---|---|---|
| 0 | 2021 04 | Viešinimui | |
| Laida | Data | Laidos statusas. Keitimo priežastis (jei taikoma) | |
| Atestato Nr. | EPI ENERGETIKOS PROJEKTAVIMO INSTITUTAS | Inžinerinių tinklų (Elektrros tinklų), 330 kV OL Grobinė - Klaipėda (LN 324, unikalus Nr. 5600-1004-1014), Kretingos r. sav., rekonstravimo projektas | |
| 2188 | PV | D. Balakauskas | 330 kV elektros linija, Kretingos r. sav. |
| | | | Inkalinės atramos vizualizacija |
| LT | LITGRID AB | 2021/01-XX-PP-EL.B-4 | Laida 0 Lapa 1 Lapu 2 |


Atrama 2K330/61-90/52 (48+4)
Erdvinis vaizdas

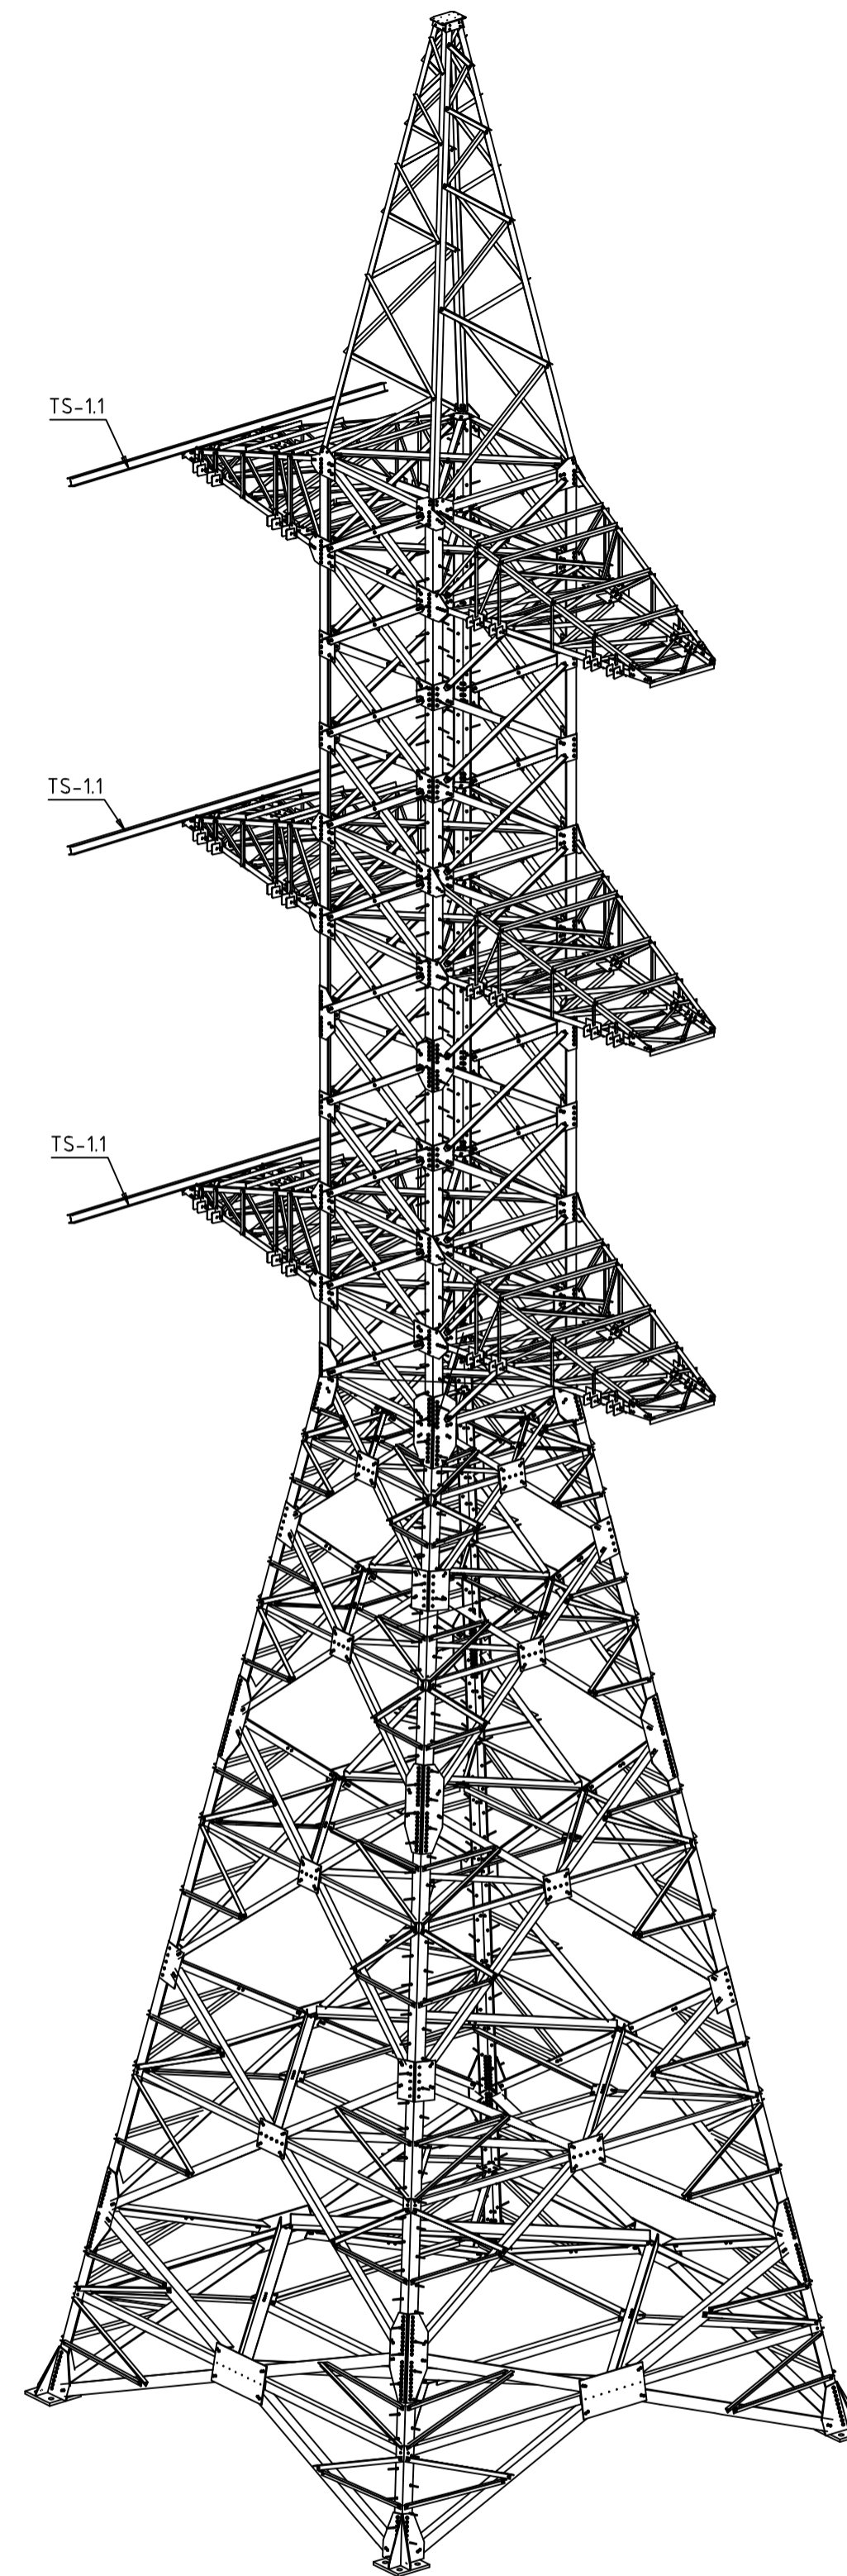

Atrama 2K330/61-90/52 (48+4)
Vaizdas iš priekio

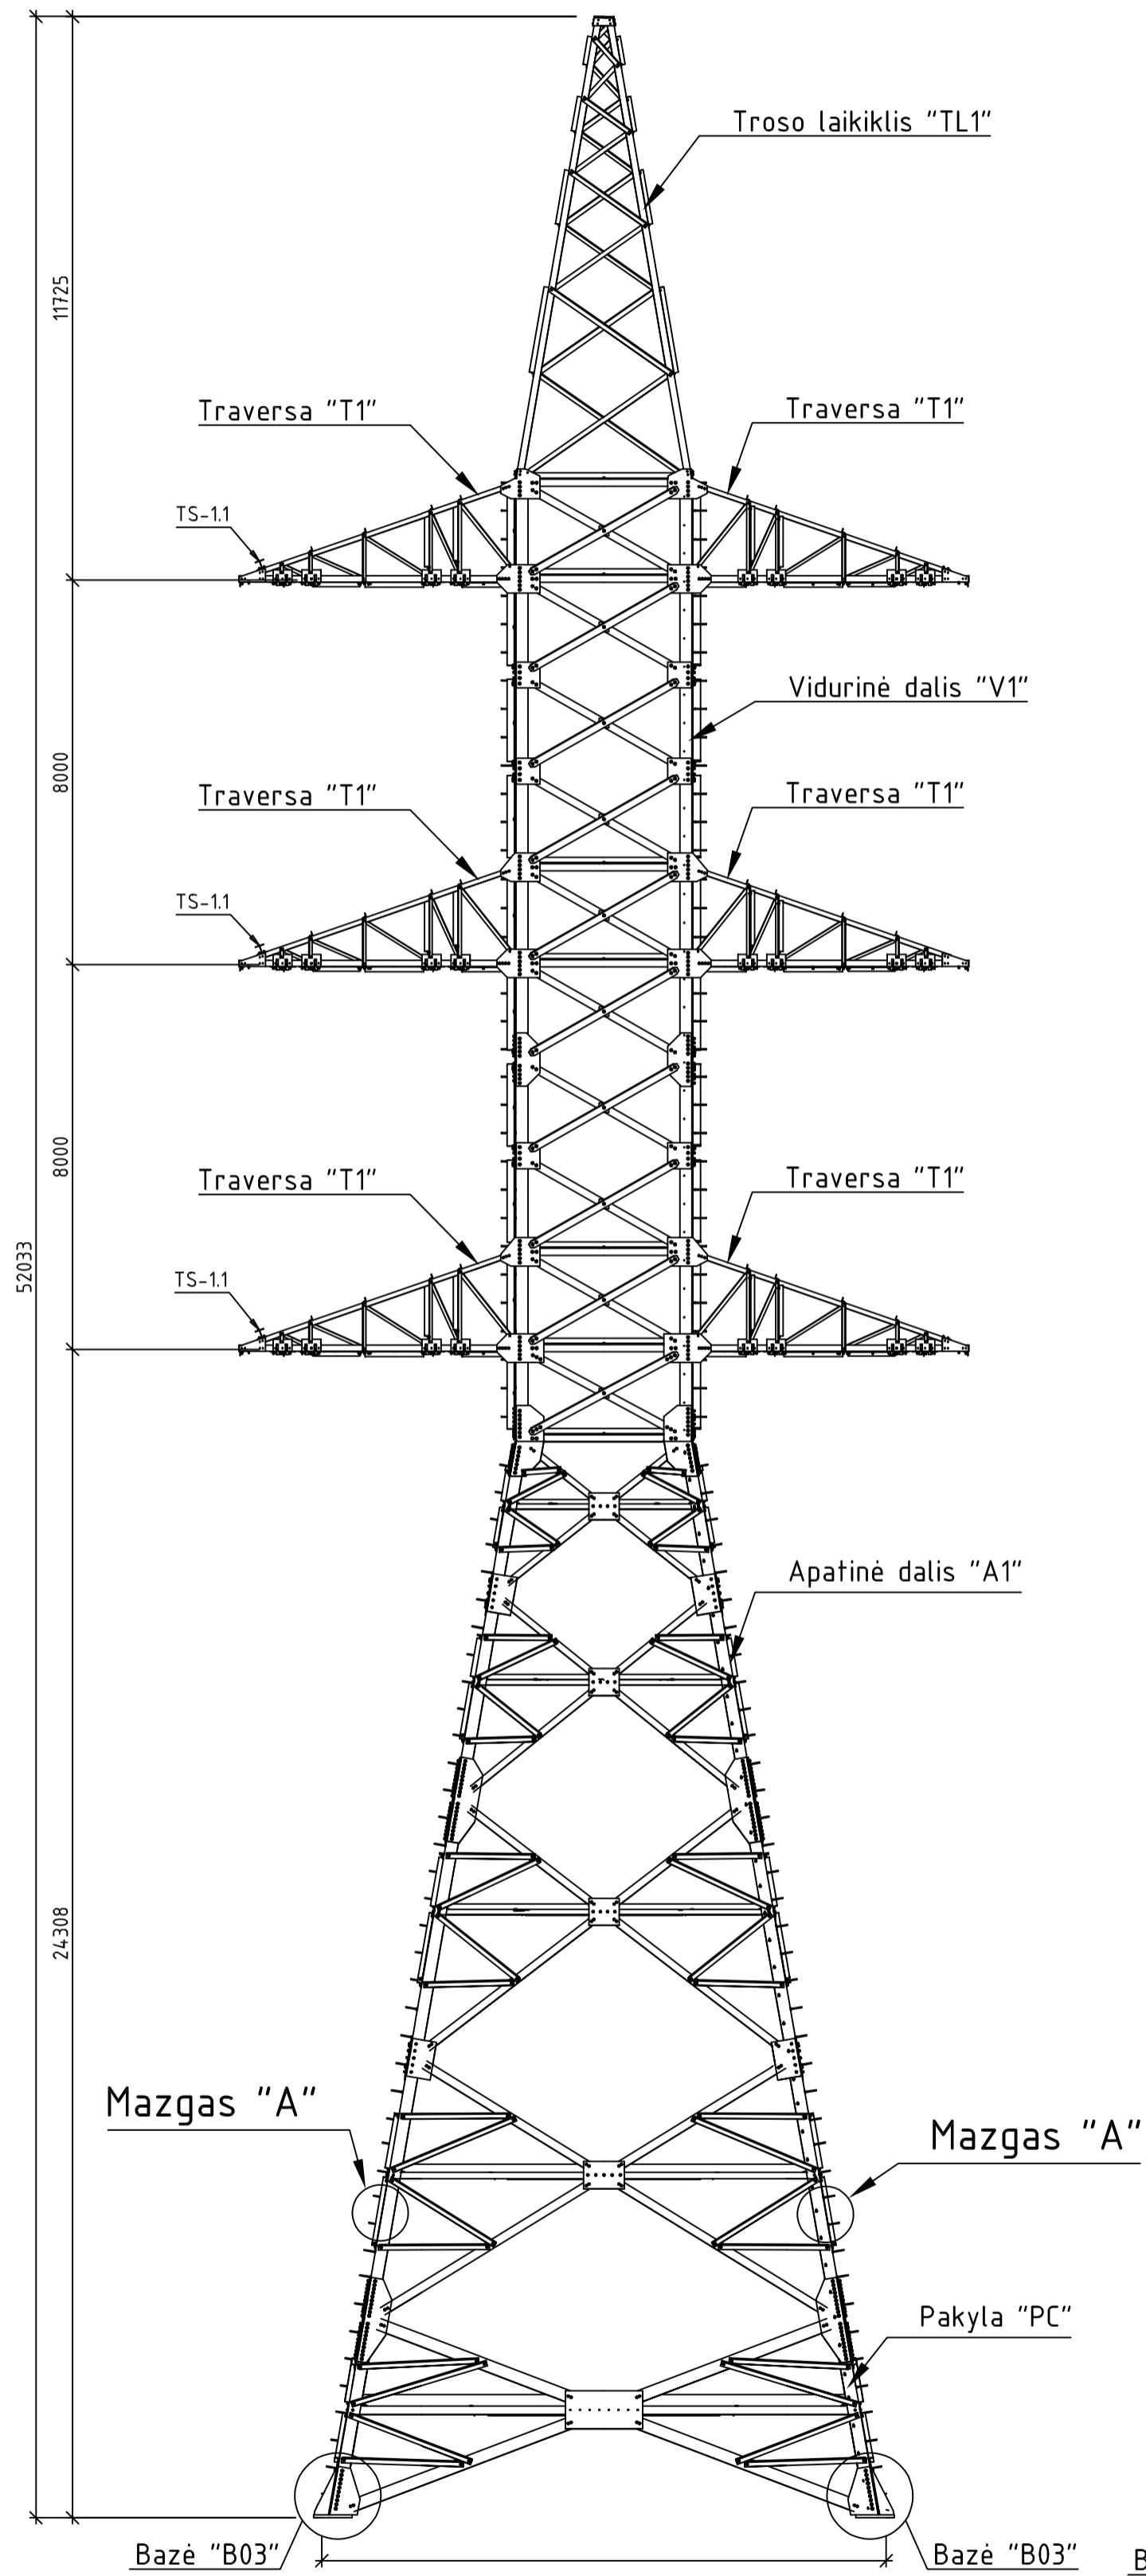

Atrama 2K330/61-90/52 (48+4)
Vaizdas iš šono

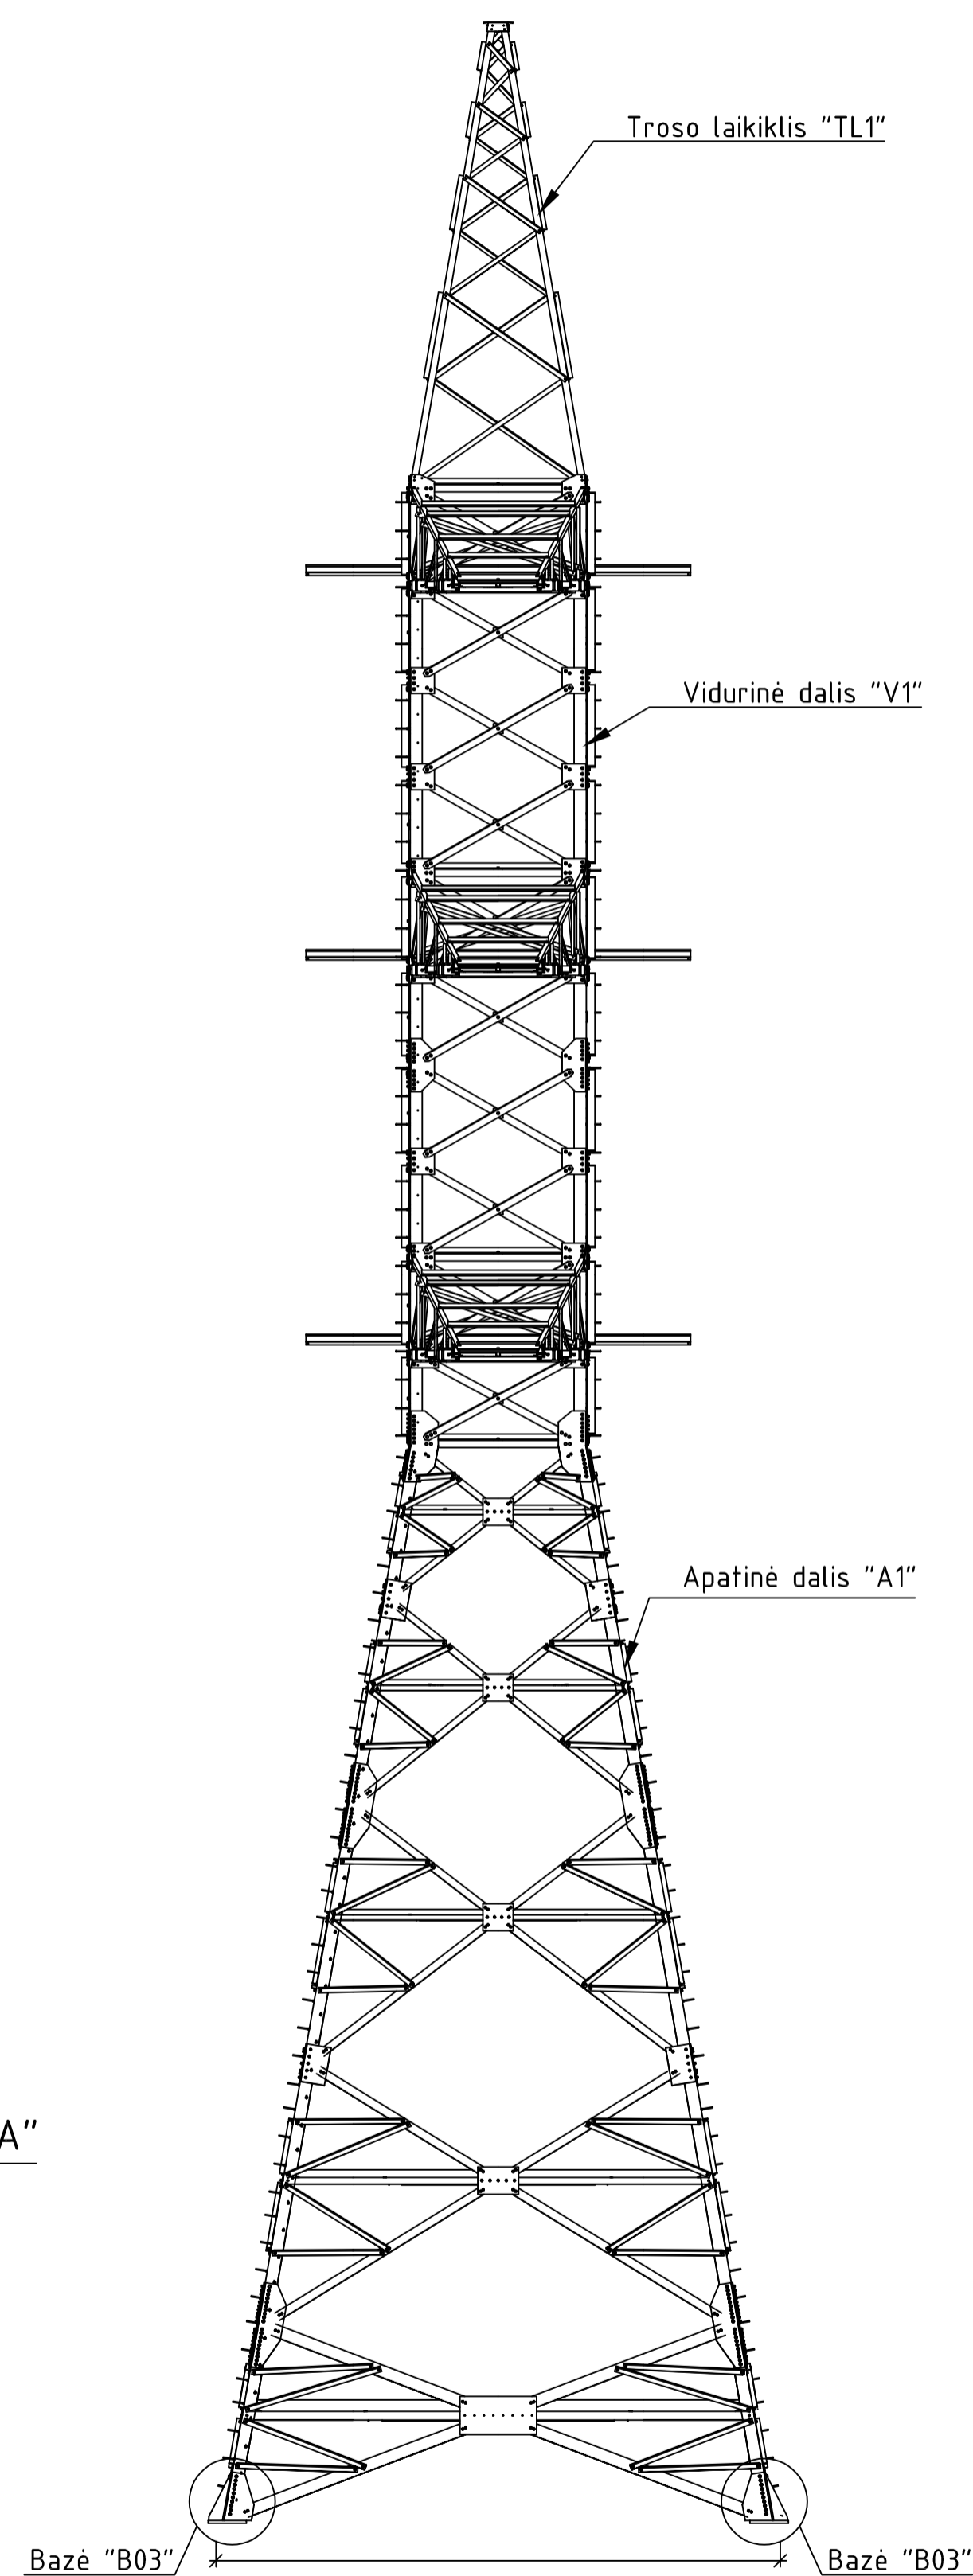

| | |
|-------------|------|
| Proj. dalis | - |
| Paverdė | - |
| Parasiz | Data |