



KARTOGRAFINIAI PROJEKTAI

Vytauto g. 17, Ila., LT- 97131 Kretinga
Tel./Faks. +370 445 78199
El. paštas: info@kartografiniaiprojektai.lt
Interneto svetainė: www.kartografiniaiprojektai.lt



Originalas

GENERALINIS PROJEKTUOTOJAS	UAB „KARTOGRAFINIAI PROJEKTAI“
OBJEKTO PAVADINIMAS	MOKSLO PASKIRTIES PATALPOS – BIBLIOTEKOS (UN. NR. 5696-8008-0015:0007) KAPITALINIO REMONTO IR PASKIRTIES KEITIMO Į GYVENAMOSIOS PASKIRTIES BUTĄ, KRETINGOS RAJ. SAV., KARTENA, KRETINGOS G. 3-7, PROJEKTAS
OBJEKTO ADRESAS	KRETINGOS R. SAV., KARTENA, KRETINGOS G. 3-7, SKLYPO KAD. NR. 5627/0007:88 KARTENOS .K.V.
PROJEKTO UŽSAKOVAS	D.S.
STATYBOS RŪŠIS	PATALPOS KAPITALINIS REMONTAS
STATINIO PASKIRTIS	GYVENAMOJI (TRIJŲ IR DAUGIAU BUTŲ)
ESAMA (PATALPOS) NAUDOJIMO PASKIRTIS	MOKSLO PASKIRTIS
PROJEKTUOJAMA (PATALPOS) NAUDOJIMO PASKIRTIS	GYVENAMOJI PASKIRTIS
STATINIO KATEGORIJA	NEYPATINGAS
PROJEKTO ETAPAS	PROJEKTINIS PASIŪLYMAS
TOMAS	I
PROJEKTO PARENGIMO METAI	2021

TVIRTINU: D.S.

(vardas, pavardė, parašas)

Atestato Nr.	Pareigos	Vardas Pavardė	Parašas
	Direktorius	Edmundas Petrauskas	
A 409	Projekto vadovas, Architektas	Rimgaudas Laužikas	
	Projektuotoja	Daiva Beržonskytė	


BENDRIEJI STATINIŲ RODIKLIAI
KPR-21/08

Pavadinimas	Mato vnt	Kiekis	Pastabos
I. SKLYPAS			
1. Sklypo plotas	m ²	2800	
2. Sklypo užstatymo intensyvumas	%	19	19,5 % iki rekonstrukcijos
3. Sklypo užstatymo tankumas	%	12	esamas / neprojektuojamas
II. PASTATAI			
Gyvenamasis pastatas (trijų ir daugiau butų – daugiaukščiai pastatai)		<i>po kapitalinio remonto</i>	<i>iki kapitalinio remonto</i>
1. Pastato paskirties rodikliai:			
2. Pastato bendras plotas.*	m ²	492,20	495,91
3. Pastato naudingas plotas. *	m ²	286,87	290,58
3. Pastato tūris.*	m ³	1942	1942
4. Aukštų skaičius.*	vnt.	2	2
5. Pastato aukštis. *	m	-	-
6. Butų skaičius (gyvenamajame name), iš jų:	vnt.	7	6
6.1. 1 kambario	vnt.	-	-
6.2. 2 ir daugiau kambarių	vnt.	7	6
7. Energinio naudingumo klasė		neprojektuojama, nepabloginama	D
8. Pastato (patalpų) akustinio komforto sąlygų klasė		C	-
9. Kiti specifiniai pastato rodikliai		-	-

*Žvaigždute pažymėti rodikliai apskaičiuojami vadovaujantis Nekilnojamojo turto kadastrinių matavimų ir kadastro duomenų surinkimo taisyklėmis, kurias tvirtina Lietuvos Respublikos žemės ūkio ministras. Baigus statybą ir atlikus kadastrinius matavimus šie rodikliai gali turėti neesminių nukrypimų.

Statinio projekto vadovas: R. Laužikas, A 409, išduotas 2013-11-15

(vardas, pavardė, parašas, kvalifikacijos atestato arba pažymos Nr., data)

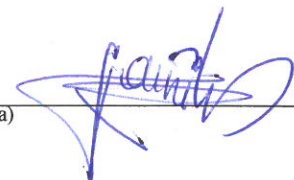


TVIRTINU: D.S.



(vardas, pavardė, parašas)

KRETINGOS RAJONO SAVIVALDYBĖS ADMINISTRACIJA

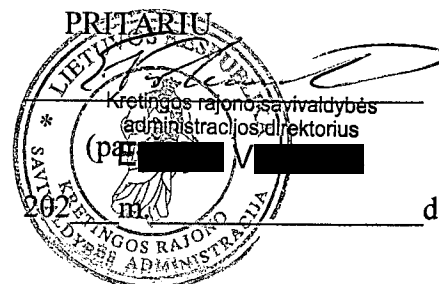

PROJEKTINIŲ PASIŪLYMŲ RENGIMO UŽDUOTIS


2021 m. gegužės 17 d. D8. - 1232
Kretinga

Informacija apie planuojamus statyti statinius:		
1.	Statinio pavadinimas	Mokslo paskirties patalpos – bibliotekos (un. Nr. 5696-8008-0015:0007) kapitalinio remonto ir paskirties keitimo į gyvenamosios paskirties butą, Kretingos raj. sav., Kartena, Kretingos g. 3-7, projektas
2.	Statybos rūšis	Kapitalinis remontas ir patalpų paskirties keitimas
3.	Statinio kategorija	Neypatingas statinys
4.	Statinių tipas	Gyvenamasis pastatas
5.	Statinio naudojimo paskirtis	Gyvenamosios paskirties (trijų ir daugiau butų)
Žemės sklypo techniniai ir paskirties rodikliai:		
6.	Adresas	Kretingos r. sav., Kartena, Kretingos g. 3-7
7.	Žemės sklypo kadastro Nr.	5627/0007:88, Kretingos m. k.v.
8.	Pagrindinė naudojimo paskirtis	Kita
9.	Naudojimo būdas	Gyvenamosios teritorijos
10.	Nuosavybės teisė	D. S. gim. ir T. S. gim. : 27/280 žemės sklypo Nr. 5627-0007-0088. , Lietuvos Respublika a.k 111105555: 253/280 žemės sklypo Nr. 5627-0007-0088.
11.	Žemės sklypo plotas, ha	0,2800 ha
12.	Esamas sklypo užstatymo plotas, m ²	322 m ²
12.1.	Planuojamas sklypo užstatymo plotas, m ²	Neprojektuojama, nepakis
13.	Esamas sklypo užstatymo tankumas, %	12 %
13.1.	Planuojamas sklypo užstatymo tankumas, %	neprojektuojama, nepakis
14.	Esamas bendras pastatų plotas, m ²	Pastatas-gyvenamasis namas (un. Nr. 5696-8008-0015) 495,91 m ² ; Pastatas-ūkinis pastatas (un. Nr. 5696-8008-0026) 51,00 m ²
14.1.	Planuojamas bendras pastatų plotas, m ²	Pastatas-gyvenamasis namas (un. Nr. 5696-8008-0015) 492,20 m ² ; Pastatas-ūkinis pastatas (un. Nr. 5696-8008-0026) 51,00 m ² - neprojektuojamas, nepakis
15.	Esamas sklypo užstatymo intensyvumas, %	20 %
15.1.	Planuojamas sklypo užstatymo intensyvumas, %	19 %
16.	Esamas automobilių stovėjimo vietų	9 vnt (daugiabutis – 1 vieta vienam butui (6 butai);


Architektūros ir teritorijų planavimo
skyriaus vedėja - vyr. architektė
R. K.

	skaičius, vnt	biblioteka – 1 vieta 40 m ² salės ploto (bibliotekos patalpų bendras plotas: 102,98 m ²))
16.1.	Planuojamas automobilių stovėjimo vietų skaičius, vnt	7 vnt (gyvenamosios paskirties (trijų ir daugiau butų - daugiabutis) pastatas – 7 butai)
17.	Esamų pastatų aukštis, m	- ESAMAS
17.1.	Projektuojamų pastatų aukštis, m	neprojektuojama
Projektuojamų statinių techniniai ir paskirties rodikliai, statinių aprašymas:		
18.	Projektuojamų pastatų išorės apdailos medžiagos	Esamas/neprojektuojamas.
19.	Projektuojamų pastatų spalvos	Esamas/neprojektuojamas.
20.	Stogo konstrukcija (vienšlaitis, dvišlaitis, arkinis, plokščias...)	Esamas/neprojektuojamas.
21.		
22.		
Projektinių pasiūlymų paskirtis:		
23.	Išreikšti Statytojo sumanyto projektuoti statinio architektūros ir kitų pagrindinių sprendinių idėja.	
24.	Informuoti visuomenę apie statinio (patenka į Nacionalinių ir regioninių parkų –Salantų regioninio parko apsaugos zoną) , kuriam Teritorijų planavimo įstatymo 20 straipsnyje nustatytais atvejais neparengti teritorijų planavimo dokumentai ir statyba konkrečiame sklype leidžiama, numatomą projektavimą.	
25.	Specialiesiems architektūros reikalavimams gauti.	
26.	Nustatyti žemės sklypo teritorijos naudojimo reglamento parametrus, kai teritorijų planavimo įstatymo 20 straipsnio nustatytais atvejais neparengti teritorijų planavimo dokumentai ir statyba konkrečiame žemės sklype leidžiama.	
Statytojo pateikiami dokumentai ir kiti duomenys:		
27.	Žemės sklypo planas	
28.	Nekilnojamojo turto registro centrinio duomenų banko išrašas (žemės sklypo nuosavybę patvirtinantys dokumentai)	
29.	Techninės apskaitos byla	
Projektinių pasiūlymų sudėtis:		
30.	1. Aiškinamasis raštas	
31.	2. Grafinė dalis	
32.	2.1. Žemės sklypo sutvarkymo schema	
33.	2.2. Statinių planai	
34.	2.3. Statinių charakteringi pjūviai	
35.	2.4. Statinių fasadai	
36.	2.5. 3D vizualizacija su gretima aplinka	
Kiti duomenys:		


Statytojas (užsakovas) D [redacted] S [redacted]
(fizinis arba juridinis asmuo)

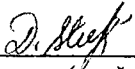
(parašas)

Projektinių pasiūlymų rengėjas
UAB „Kartografiniai projektai“, projekto vadovas Rimgaudas Laužikas
(projektavimo organizacija, projekto vadovas)

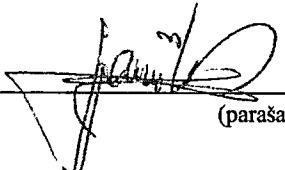

(parašas)

Architektūros ir teritorijų planavimo
skyriaus vedėja - vyr. architektė
R [redacted] K [redacted]

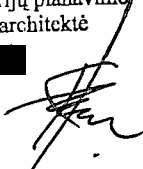

PROJEKTINIS PASIŪLYMAS AIŠKINAMASIS RAŠTAS

1. BENDROJI DALIS

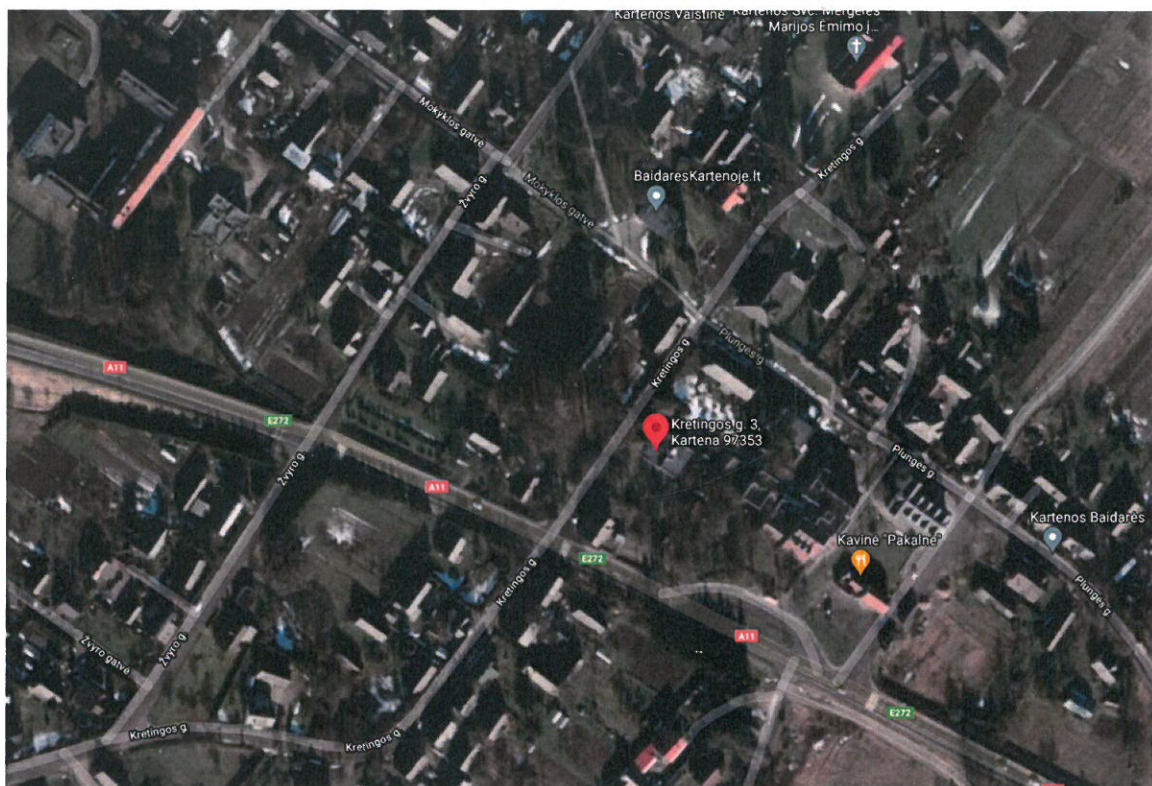

- 1.1. Projekto pavadinimas** Mokslo paskirties patalpos – bibliotekos (un. Nr. 5696-8008-0015:0007) kapitalinio remonto ir paskirties keitimo į gyvenamosios paskirties butą, Kretingos raj. Sav., Kartena, Kretingos g. 3-7, projektas.
- 1.2. Objekto adresas.** Kretingos r. sav., Kartena, Kretingos g. 3-7. Žemės sklypo kadastrinis Nr.: 5627/0007:88, Kretingos m. k.v.
- 1.3. Statytojas (užsakovas).** D.S.
- 1.4. Projektuotojas.** Techninio darbo projekto rengėjas yra UAB „Kartografiniai projektai“, Kretingos skyrius, Vytauto g. 17, Kretinga, tel. 8 44 578199. Projekto vadovas, architektas R. Laužikas (atestato Nr. A 409, išduotas 2013-11-15).
- 1.5. Statybos rūšis**– kapitalinis remontas.
- 1.6. Projekto rūšis (stadija)** – Projektinis pasiūlymas.
- 1.7. Projektuojamo statinio paskirtis** - Esama patalpos paskirtis – Negyvenamoji/mokslo paskirties patalpa – Biblioteka, kuri yra 1/7 dalis esančiame pastate – gyvenamajame name (trijų ir daugiau butų – daugiabučiai pastatai).
- 1.8. Statinio kategorija.** Neypatingas statinys.
- 1.9. Projektinio pasiūlymo rengimo pagrindas.** Projektavimo darbų sutartis, projektavimo techninė užduotis, statytojo (užsakovo) techninė specifikacija, teritorijų planavimo dokumentai, Nekilnojamo turto kadastrinių matavimų byla.

1.10. Statinio priskiriamumas prie visuomenei svarbių statinių sąrašo: pastatas, kuriame projektuojamas

kapitalinis remontas priskiriamas prie visuomenei svarbių statinių sąrašo (žiūrėti STR 1.04.04:2017 4 priedas).

1.11. Kultūros paveldas: statinys nepatenka į kultūros paveldo vertybes.

1.12. Saugomos teritorijos ir regioniniai parkai - statinys patenka į Valstybės saugomų teritorijų ribas – Salantų regioninio parko zoną (dok. Reg. Nr. T00083539)

II. SKLYPO PLANAS



2.2. Trumpas statybos sklypo apibūdinimas: Žemės sklypo kad. Nr.: 5627/0007:88 Kretingos m. k.v., kuriame yra objektas, plotas yra 0,2800 ha. Pagrindinė žemės sklypo naudojimo paskirtis – kita, naudojimo būdas – gyvenamosios teritorijos, pobūdis – mažaaukščių gyvenamųjų namų statybos. Sklypas apželdintas medžiais, krūmais ir veja, saugotinių želdinių nėra. Žemės paviršius suformuotas/neprojektuojamas.

Ivažiavimai į sklypą yra du, abu iš vakarinės pusės, iš esamos Kretingos gatvės; yra vidinis kiemas, aplink gyvenamąjį namą galima apvažiuoti ratu. Gretimuose žemės sklypuose yra daugiabučiai ir privatūs gyvenamieji pastatai.

Specialiosios žemės ir miško naudojimo sąlygos:

XLIX. Vandentiekio, lietaus ir fekalinės kanalizacijos tinklų ir įrenginių apsaugos zonos.

XLVIII. Šilumos ir karšto vandens tiekimo tinklų apsaugos zonos – 0,03 ha


XXXIV. Nacionaliniai ir regioniniai parkai – 0,28 ha

XXIX. Paviršinio vandens telkinių apsaugos zonos ir pakrantės apsaugos juostos – 0,28 ha

VI. Elektros linijų apsaugos zonos – 0,02 ha

2.1. Teritorijų planavimo dokumentai: Vadovaujantis Kretingos rajono bendrojo plano sprendiniais, tvarkomas statinys patenka į Valstybės saugomų teritorijų ribas – Salantų regioninio parko zoną (dok. Reg. Nr. T00083539). Atliekami statybos darbai neturės jokios įtakos saugomai parko zonai.

Sklypas taip pat patenka ir į esamas urbanizuotas teritorijas, planuojamas pagal gyvenviečių bendruosius ir detaliuosius planus. Pagrindinė žemės sklypo naudojimo paskirtis – kita, naudojimo būdas – gyvenamosios teritorijos, pobūdis – mažaukščių gyvenamųjų namų statybos.

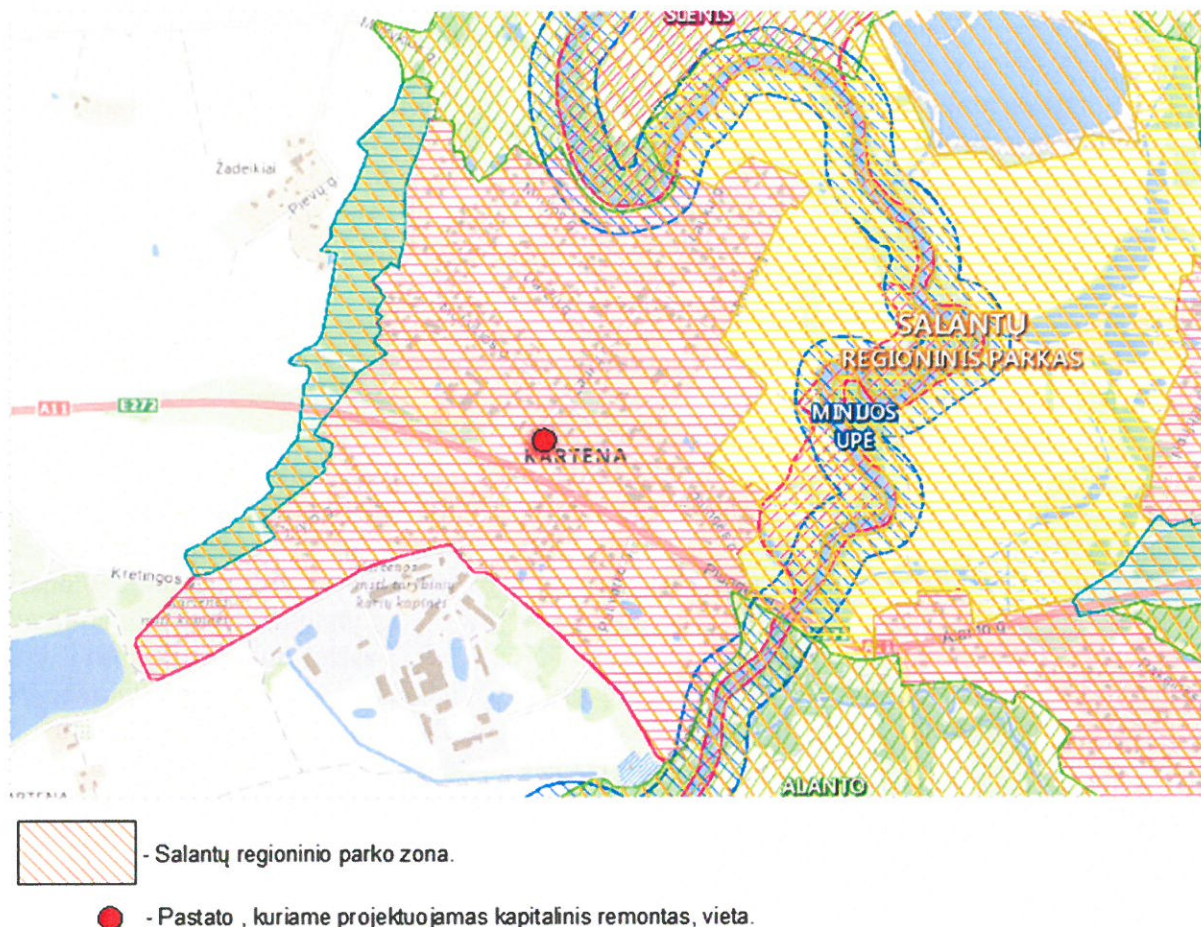

III. PROJEKTINIŲ SPRENDINIŲ APRAŠYMAS

3.1. Esama situacija:

Esama patalpa, kurioje projektuojamas kapitalinis remontas – negyvenamoji patalpa / biblioteka (un. 5696-8008-0015:0007) – bendras plotas 102,98 m², pagrindinis plotas 83,12 m², rūšys – 14,05 m². Patalpa yra 1-ame aukšte, sienos silikatinių plytų mūro, fasado apdailos nėra, langai plastikiniai, durys šarvo/medinės.

3.2. Projektuojama:

Aukščiau paminėtoje patalpoje - bibliotekoje atliekamas kapitalinis remontas ir keičiama patalpos paskirtis iš mokslo paskirties į vieno buto gyvenamosios paskirties butą. Projektinio pasiūlymo metu siūloma pakeisti patalpos vidaus išplanavimą ir esamas erdves pritaikyti patalpų eksploatacijai – projektuojamas koridorius (9,01 m²), pagalbinė patalpa (3,32 m²), kambarys (6,78 m²), svetainė/ virtuvė (36,07 m²), holas (4,90 m²), san. mazgas (7,10 m²), kambarys (11,03 m²), kambarys (10,92 m²), kambarys (10,14 m²). Šios patalpos formuojamos nelaikančiomis atitvaromis,

kurios nesumenkina pastato mechaninio pastovumo. Pagal išorinę sieną (vakarinis fasadas) pirmo esamo lango apatinėje dalyje iškertama anga 80x80 durims 2100x80 (balkoninėms /su stiklu). Pastato išorė neprojektuojama. Projektuojamos patalpos plotas po kapitalinio remonto pakis: nuo 102,98 m² iki 99,27 m², patalpos paskirtis keičiama iš mokslo paskirties/negyvenamos patalpos į – gyvenamosios paskirties / butą.

Projektuojamas apšiltinimas:

Iš vidinės pusės apšiltinamos išorinės sienos 200 mm - akmens vata/gipso plokštė/tinkas. San. mazgo patalpos sienos klijuojamos plytelėmis.

3.3. Bendro pastato/gyvenamojo namo situacija kapitalinio remonto kontekste:

Esamas pastatas – gyvenamasis namas; un. Nr. 5696-8008-0015, neypatingas statinys, 2-jų aukštų – silikatinių plytų mūro, 6 gyvenamosios paskirties butų ir 1 mokslo paskirties patalpos; statybos metai – 1968 m., paskirtis gyvenamoji, bendras plotas 495,91 m², naudingas plotas 290,58 m², gyvenamas plotas 196,62 m², rūšių plotas 102,35 m², tūris 1942 m³, užstatytas plotas 271,00 m².


Po patalpos kapitalinio remonto ir paskirties keitimo bendra architektūrinė situacija name nepakis, nes statybiniai darbai atliekami tik patalpos viduje. Pastato išorė neprojektuojama, inžineriniai tinklai esami/neprojektuojami, žemės sklype nenumatoma jokių pakeitimų. Gyvenamajame name atsiras 7 gyvenamosios paskirties butai, pakis bendras plotas nuo 495,91 m² iki 492,20 m², bendras naudingas plotas nuo 290,58 m² iki 286,87 m², tūris nepakis – išliks 1942 m³.

3.4. Inžineriniai tinklai – pastatas kuriame projektuojamas kapitalinis remontas, geriamos kokybės vandeniu aprūpinamas iš centralizuotų vandentiekio tinklų. Nuotekos iš pastato šalinamos į centralizuotus buitinių nuotekų tinklus. Projekto metu esamų inžinerinių tinklų įvadiniai sprendiniai nekeičiami/nauji neprojektuojami.

3.5. Trečiųjų asmenų teisės :

Projektinių pasiūlymų sprendiniais trečiųjų asmenų teisės nebus pažeidžiamos, numatomo pastato su jam priklausančiais inžineriniais bei susisiektimo objektais normuojami atstumai iki besiribojančių sklypų bus išlaikomi, arba bus gauti sutikimai.

GRAFINÈ DALIS

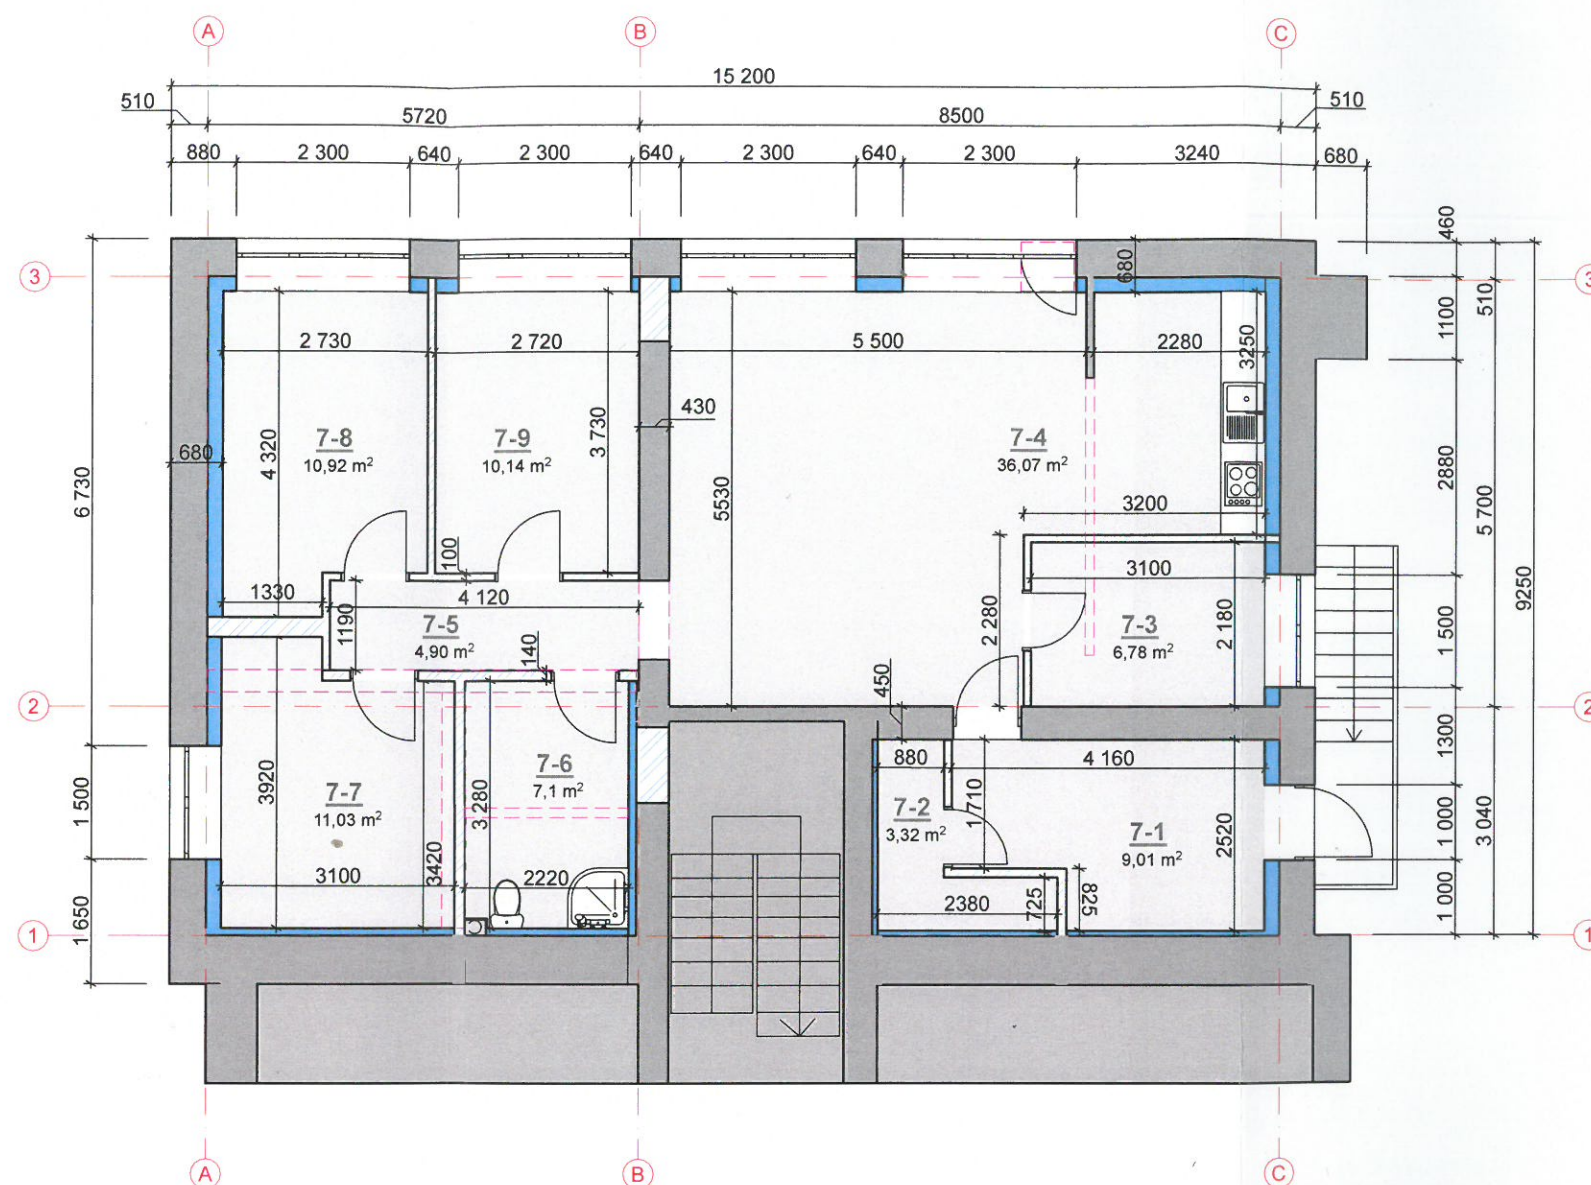

- esamos silikatinių plytų mūro sienos
- griauamos sienos
- naujai mūrijamų silikatinių blokelių mūro sienos
- sienų apšiltinimas

PATALPŲ EKSPLIKACIJA:

7-1. Koridorius	9,01 m ²
7-2. Pagalbinė patalpa	3,32 m ²
7-3. Kambarys	6,78 m ²
7-4. Svetainė/ virtuvė	36,07 m ²
7-5. Holas	4,90 m ²
7-6. San. mazgas	7,10 m ²
7-7. Kambarys	11,03 m ²
7-8. Kambarys	10,92 m ²
7-9. Kambarys	10,14 m ²


Bendras plotas **99,27 m²**

Atestato/ diplomo Nr.	Projektuotojas:  KARTOGRAFINIAI PROJEKTAI Vytauto g. 17, Kretinga Įm. k.: 300975770 Tel. nr. +370 445 78199 Mob. nr. +370 647 17411 info@kartografiniaiprojektai.lt			Mokslo paskirties patalpos - bibliotekos (un. Nr. 5696-8008-0015:0007) kapitalinio remonto ir paskirties keitimo į gyvenamosios paskirties butą, Kretingos raj. sav., Kartena, Kretingos g. 3-7, projektas			
		Direktorius	E. Petrauskas	2021	Brėžinys:	PATALPOS PLANAS (PIRMAS AUKŠTAS)	Mastelis
A 409	PV, Architektas	R. Laužikas	2021	M1:100			0
	Braižė	D. Beržonskytė	2021	Žymuo:	KPR-21/08-TDP-PP-01	Lapas	Lapų
LT	Užsakovas: D. S. <i>D. Stulpis</i>					1	1


Esamas fasadas. Raudona punktyrine linija pažymėta vieta, kurią kapitalinio remonto metu planuojama iškirsi.



Projektuojamas fasadas

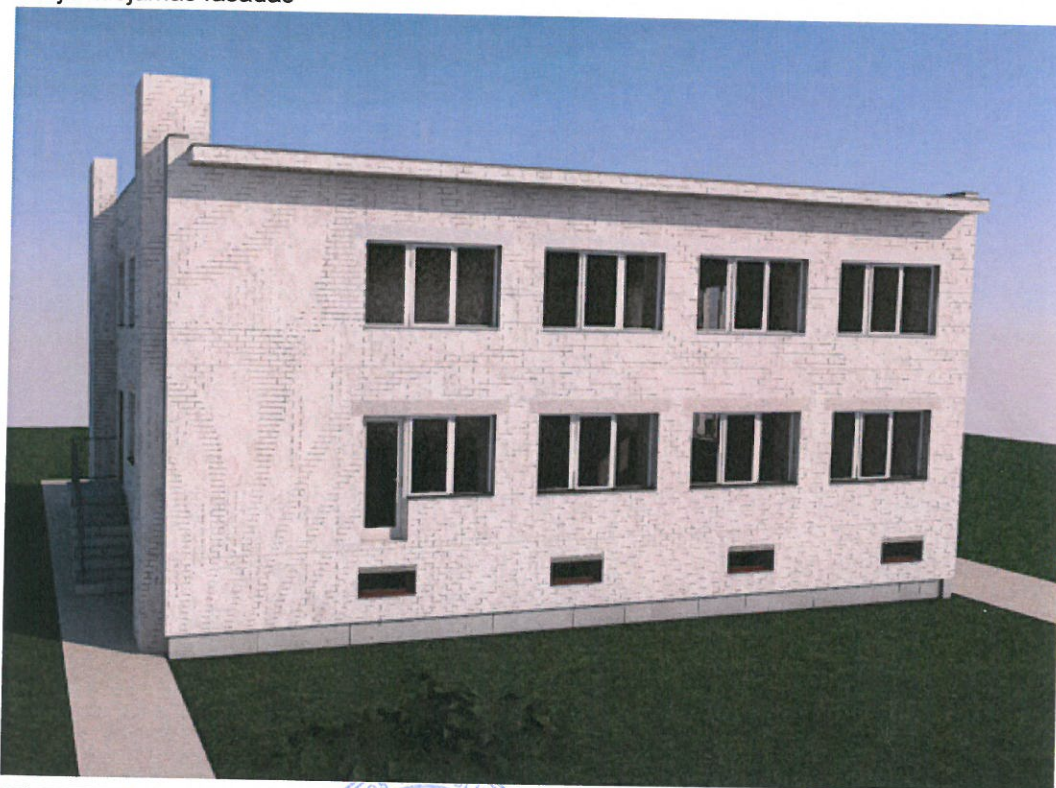


Atestato/ diplomo Nr.	Projektuotojas:  KARTOGRAFINIAI PROJEKTAI Tel. nr. +370 445 78199 Mob. nr. +370 647 17411 info@kartografiniaiprojektai.lt			Mokslo paskirties patalpos - bibliotekos (un. Nr. 5696-8008-0015:0007) kapitalinio remonto ir paskirties keitimo į gyvenamosios paskirties butą, Kretingos raj. sav., Kartena, Kretingos g. 3-7, projektas		
A 409	Direktorius	E. Petrauskas	2021	Brėžinys: ESAMAS IR PROJEKTUOJAMAS 3D FASADAS		Mastelis M1:100
	PV, Architektas	R. Laužikas	2021			Laida 0
LT	Užsakovas:	D. S.	2021	Žymuo: KPR-21/08-TDP-PP-02		Lapas 1
						Lapų 1

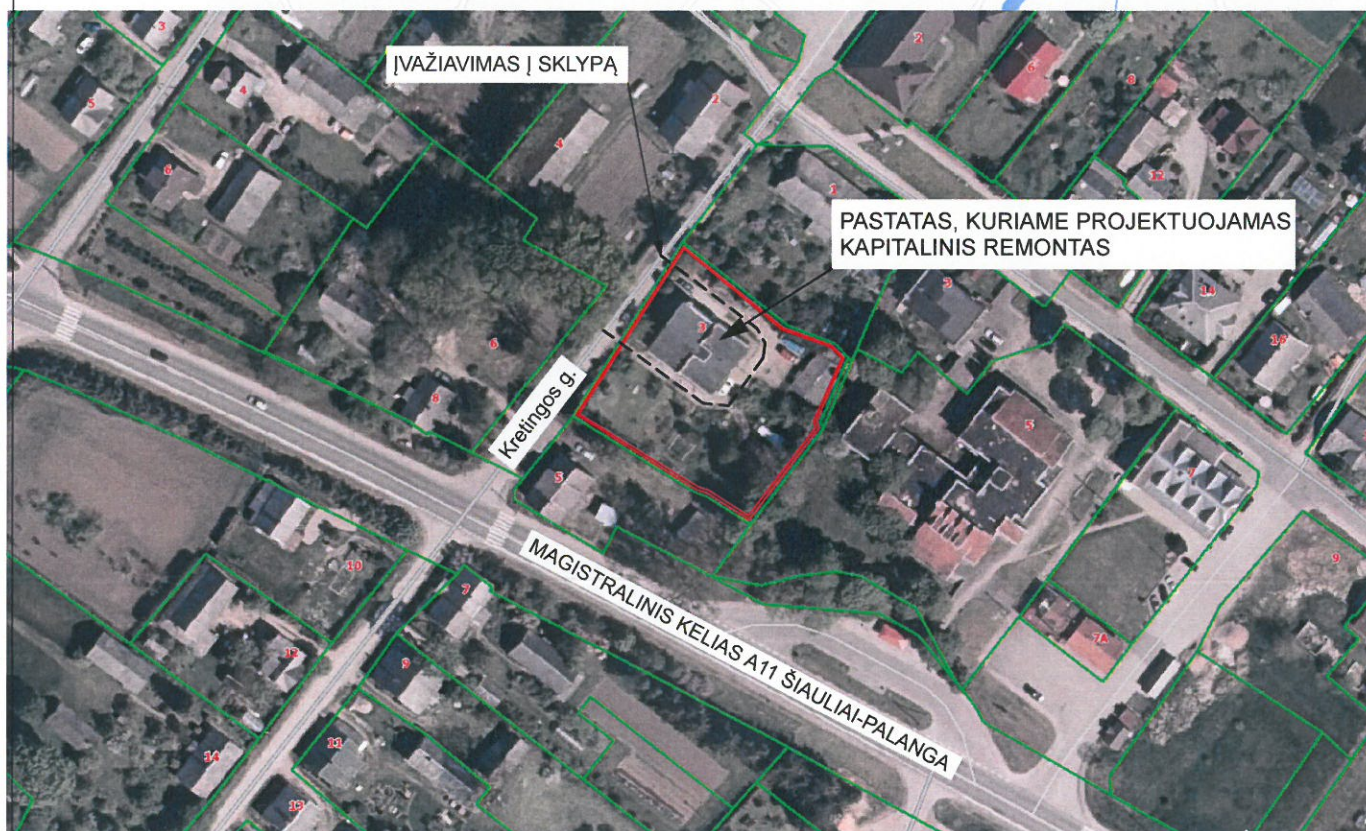

Pastatas, kurio patalpoje, projektuojamas kapitalinis remontas, yra Kretingos r. sav., Kartenoje, Kretingos g. 3. Sklypas iš pietinės, rytinės, bei šiaurinės pusių ribojasi su privačiais žemės sklypais, šiaurės vakaruose su Kretingos gatve. Patekimas į objektą iš minėtos gatvės, yra du įvažiavimai į kiemą. Žemės sklypas patenka į Salantų regioninio parko apsaugos zoną.


Atestato/ diplomo Nr.	Projektuotojas:		Mokslo paskirties patalpos - bibliotekos (un. Nr. 5696-8008-0015:0007) kapitalinio remonto ir paskirties keitimo į gyvenamosios paskirties butą, Kretingos raj. sav., Kartena, Kretingos g. 3-7, projektas		
	KARTOGRAFINIAI PROJEKTAI UAB Vytauto g. 17, Kretinga l.m. k.: 300975770 Tel. nr. +370 445 78199 Mob. nr. +370 647 17411 info@kartografiniaiprojektai.lt				
	Direktorius	E. Petrauskas	SITUACIJOS IR SUSISIEKIMO PLANAS	Mastelis	Laida
A 409	PV, Architektas	R. Laužikas		M1:100	0
	Braižė	D. Beržonskytė	Brėžinio numeris:	Lapas	Lapų
PP	Užsakovas:	D. S.		KPR-21/08-TDP-PP-03	1

PAGRINDINIS - VAKARINIS FASADAS

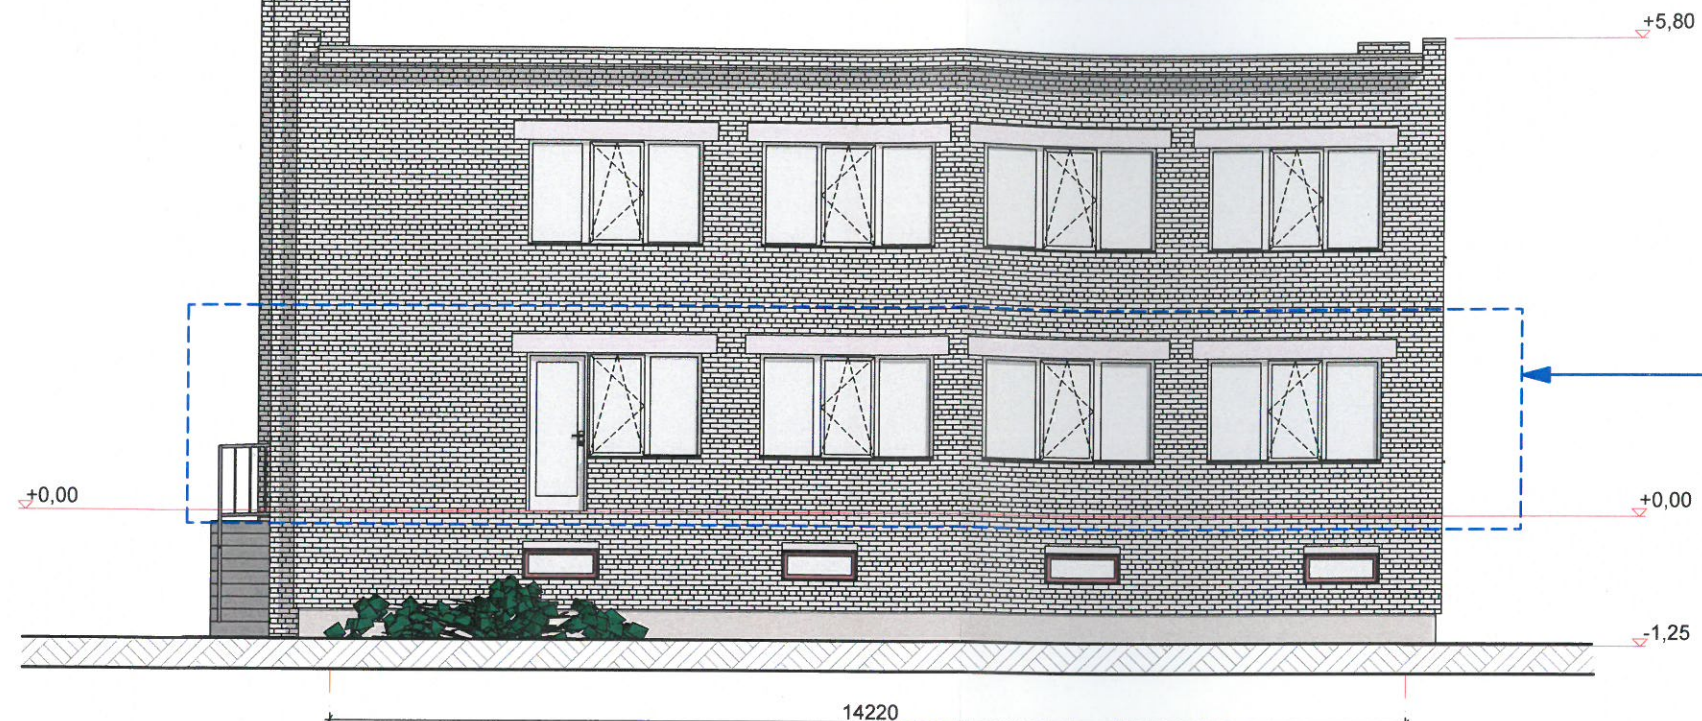


Patalpos, kurioje projektuojamas kapitalinis remontas, fasadai.

ŠIAURINIS FASADAS

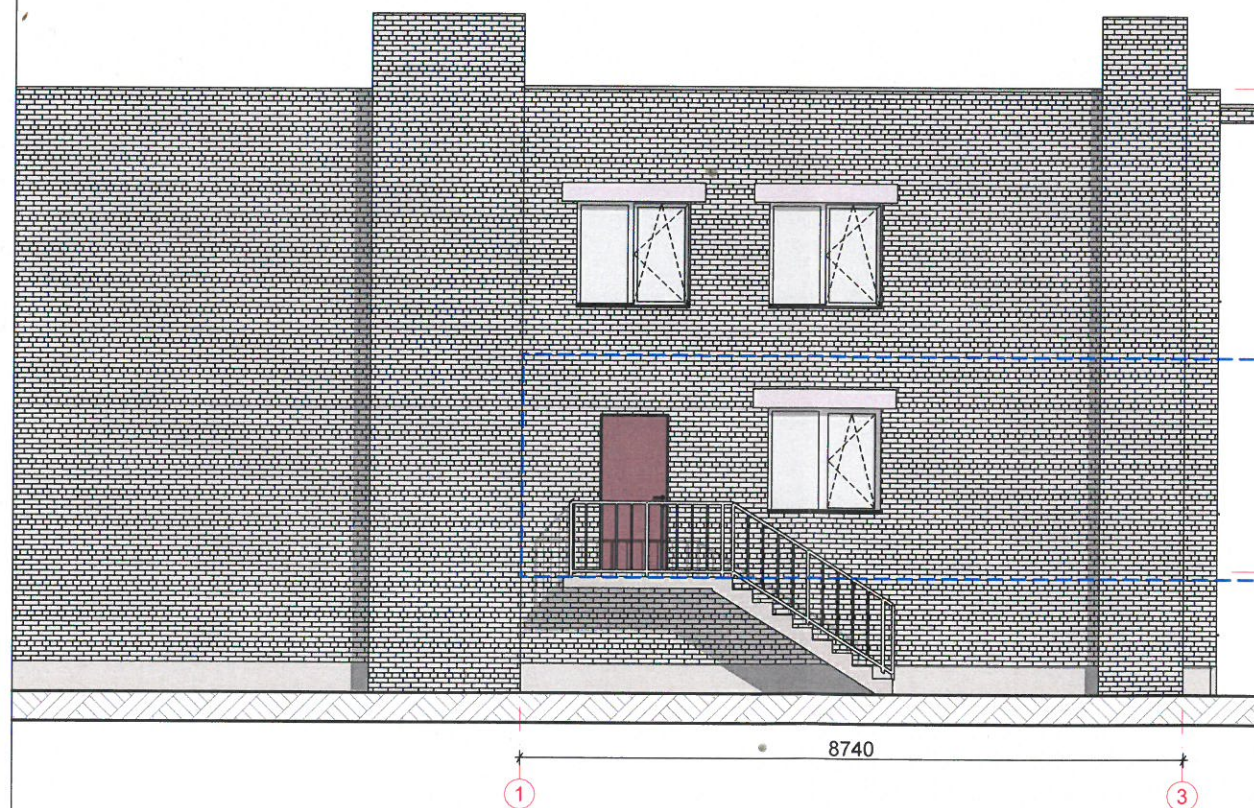


Patalpos, kurioje projektuojamas kapitalinis remontas, fasadai.

PIETINIS FASADAS

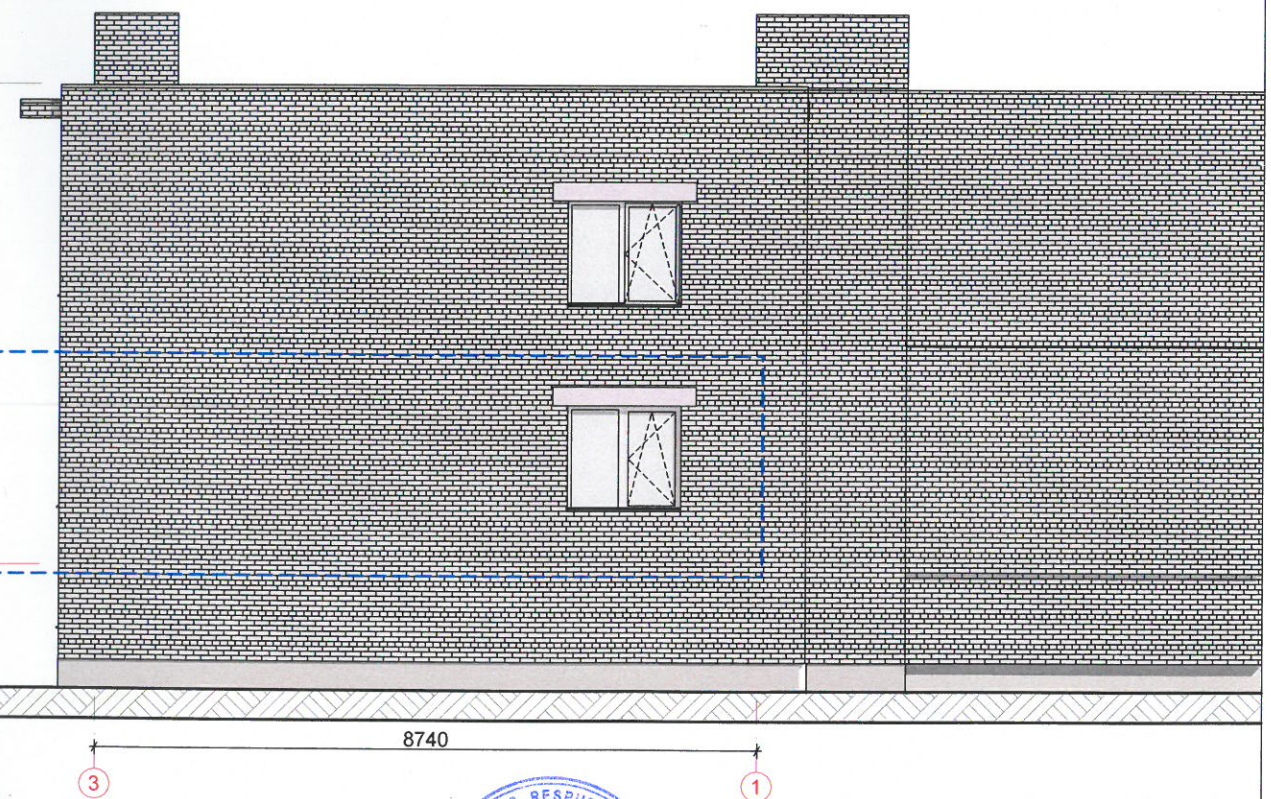

Atestato/ diplomo Nr.	Projektuotojas:  Vytauto g. 17, Kretinga Im. k.: 300975770			Moksl. paskirties patalpos - bibliotekos (un. Nr. 5696-8008-0015:0007) kapitalinio remonto ir paskirties keltimo į gyvenamosios paskirties butą, Kretingos raj. sav., Kartena, Kretingos g. 3-7, projektas			
	Tel. nr. +370 445 78199 Mob. nr. +370 647 67411 info@kartografiniaiprojektai.lt						
	Direktorius	E. Petrauskas	2021	Brėžinys:	FASADAI	Mastelis	Laida
A 409	PV, Architektas	R. Laužikas	2021			M1:100	0
	Braižė	D. Berzonskytė	2021				
PP	Užsakovas: D.S. 			Žymuo: KPR-21/08-TDP-AD-04	Lapas	Lapų	
					1	1	

PJŪVIS 1-1

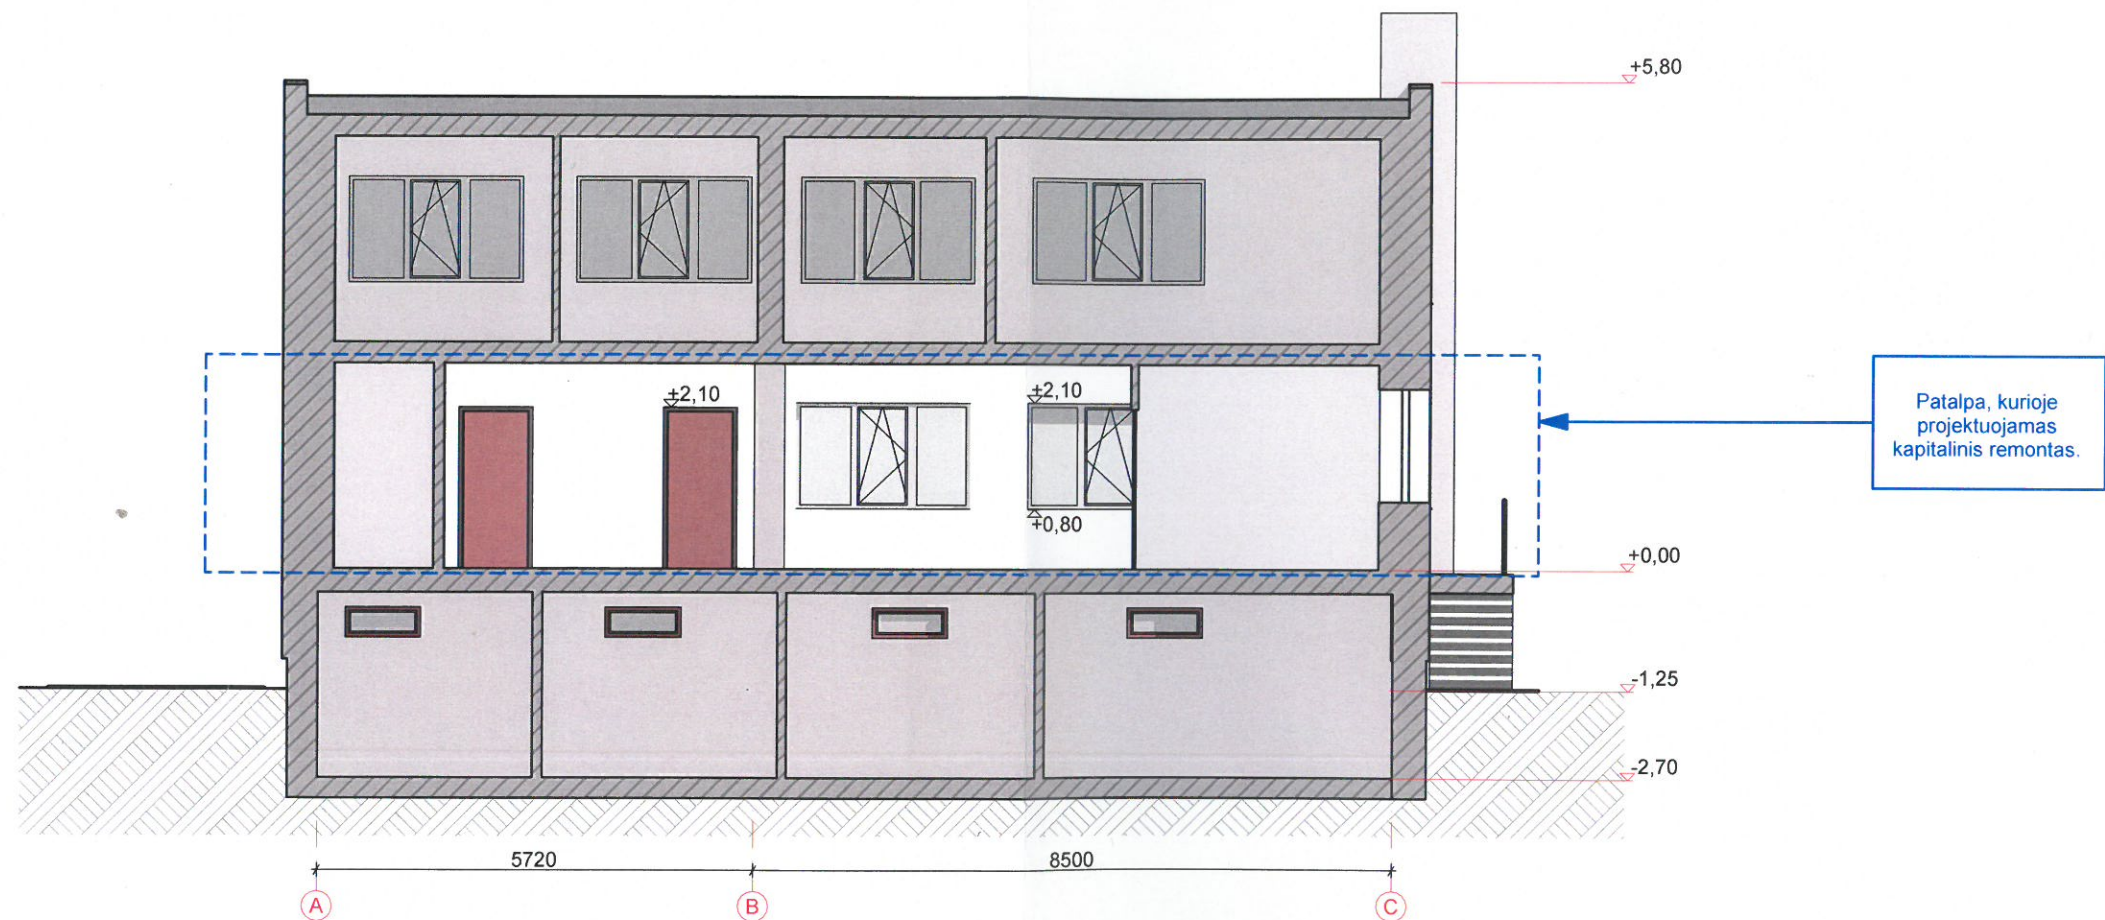

Atestato/ diplomo Nr.	Projektuotojas:  KARTOGRAFINIAI PROJEKTAI UAB "Kartografiniai Projektai" Limited stock company Vytauto g. 17, Kretinga Įm. k.: 300975770 Tel. nr. +370 445 78199 Mob. nr. +370 647 17411 info@kartografiniaiprojektai.lt			Mokslo paskirties patalpos - bibliotekos (un. Nr. 5696-8008-0015:0007) kapitalinio remonto ir paskirties keitimo į gyvenamosios paskirties butą, Kretingos raj. sav., Kartena, Kretingos g. 3-7, projektas			
		Direktorius	E. Petrauskas	2021	Brėžinys: PATALPOS PJŪVIS (PIRMAS AUKŠTAS)	Mastelis	Laida
	A 409	PV, Architektas	R. Laužikas	2021		M1:100	0
		Braižė	D. Beržonskytė	2021			
PP	Užsakovas: D. S. 			Žymuo: KPR-21/08-TDP-PP-05	Lapas	Lapų	
					1	1	