



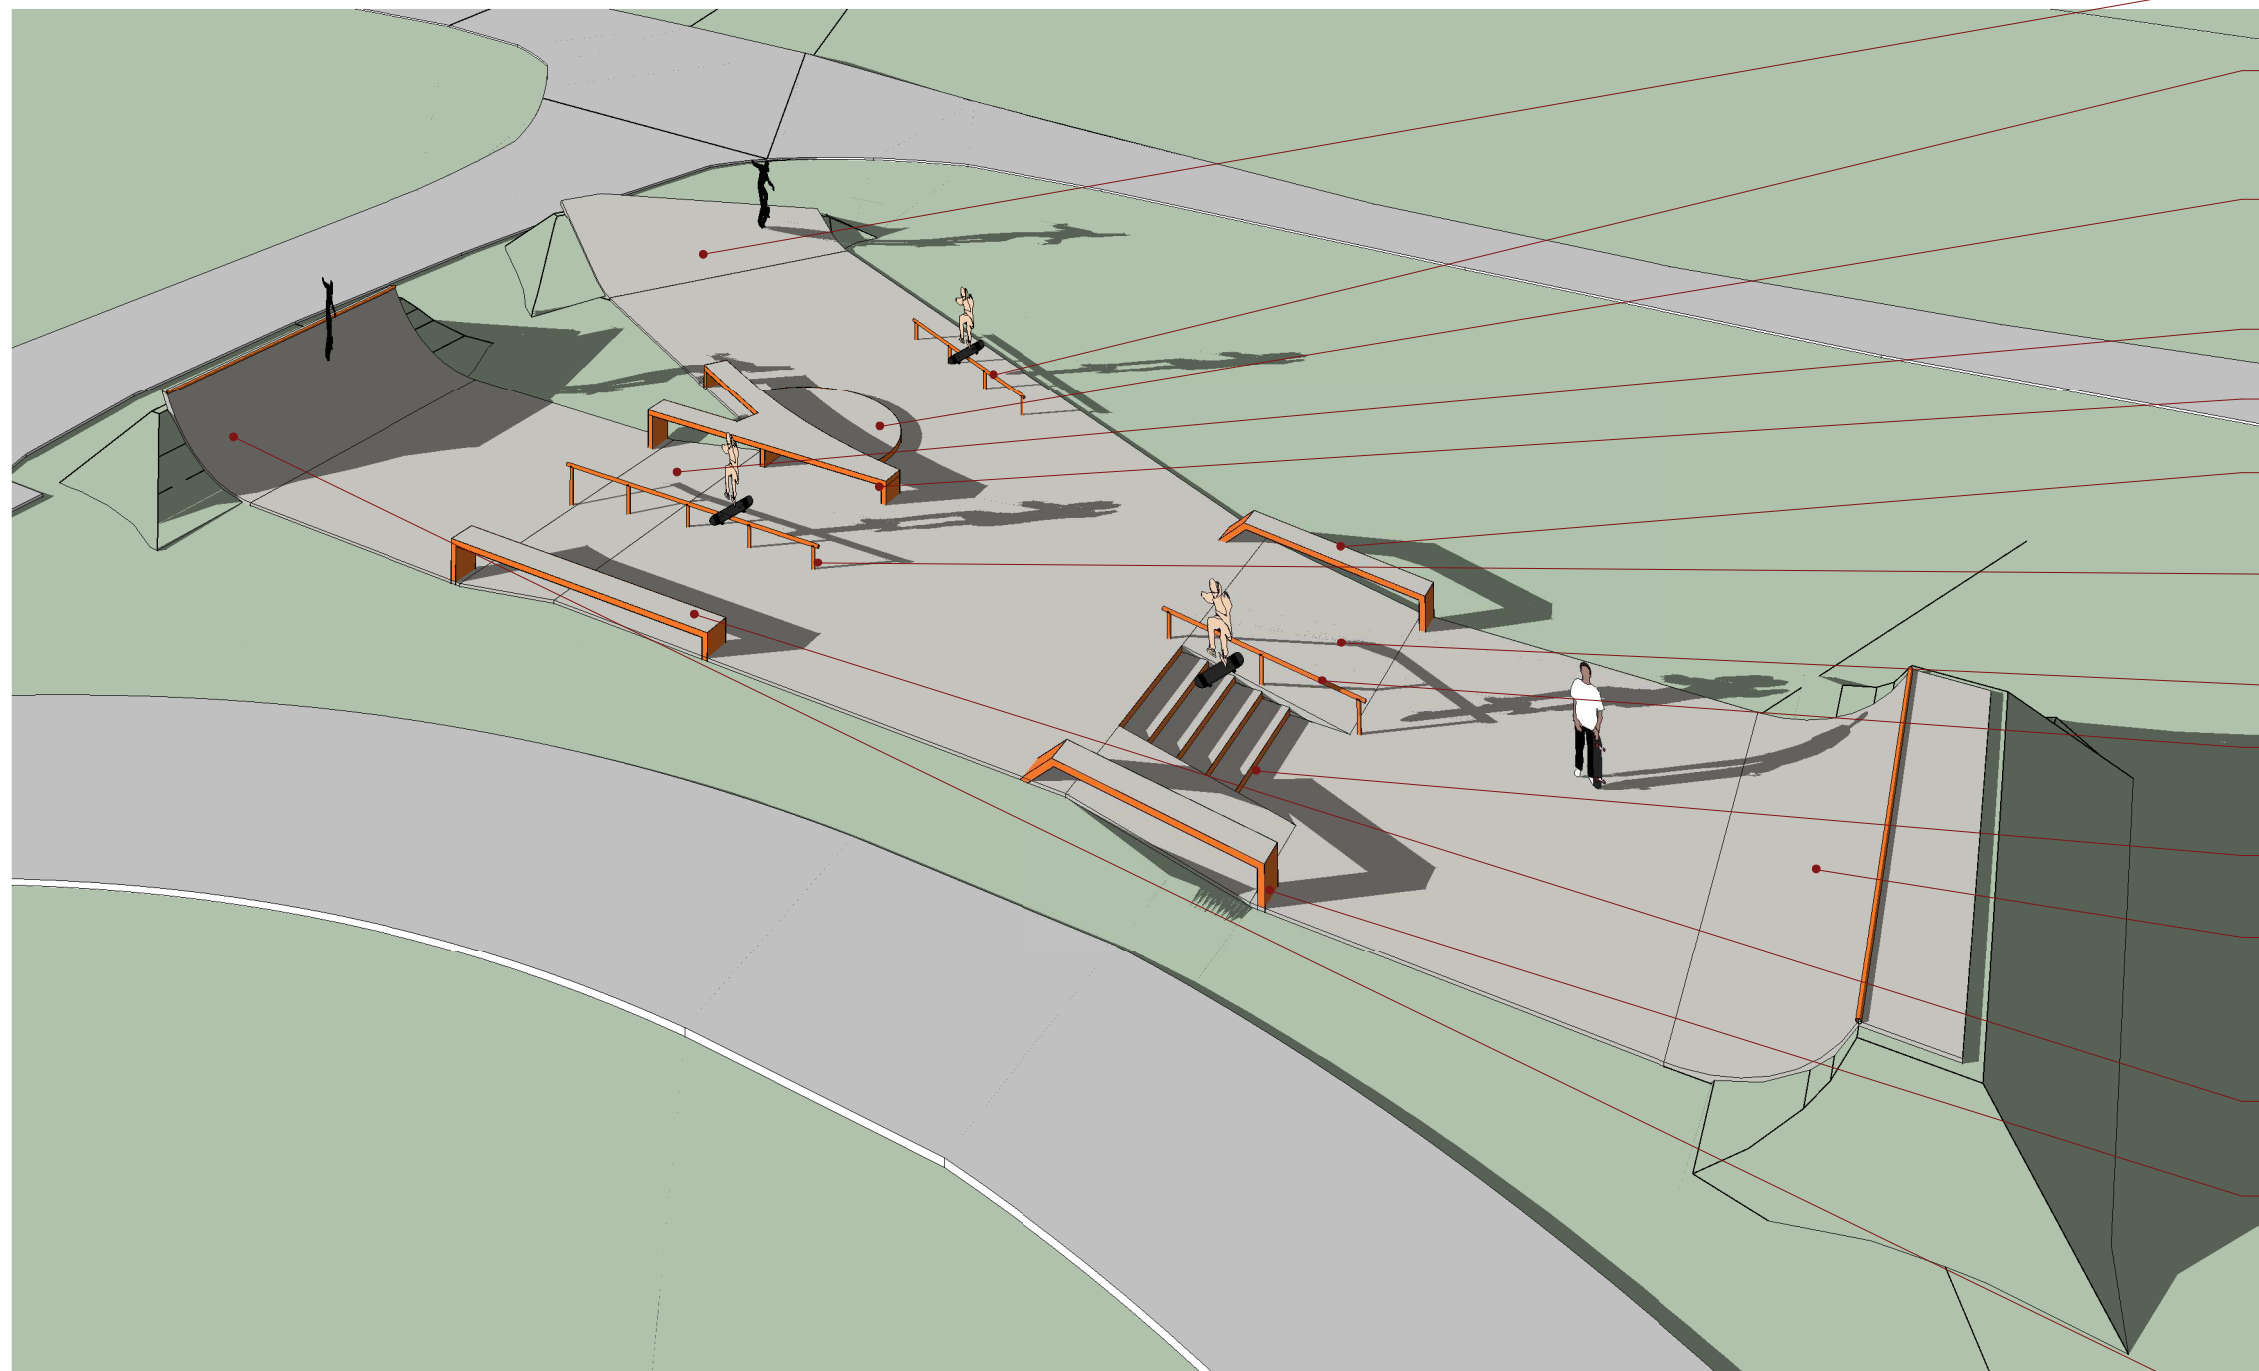


- 1. Užvažiavimo-nuvažiavimo rampa Bankas
- 8. Čiuožimo turėklas (flatrail)
- 7. Balansinis padas;
- 3. Rampa 30cm;
- 6. A formos čiuožimo bortas;
- 9. Žemėjantis čiuožimo bortas Nr.1
- 5. Tiesus čiuožimo turėklas;
- 11. Rampa 50cm;
- 12. Žemėjantis čiuožimo turėklas;
- 13. Laiptai
- 14. Pusrampė
- 4. Tiesus čiuožimo bortas;
- 10. Žemėjantis čiuožimo bortas Nr.2
- 2. Pusrampė sienelė


Laida		2022-01	Visuomenės informavimui		
ATESTATO NR.	PROJEKTUOTOJAS		OBJEKTO PAVADINIMAS		
	MB "A2X2"		Kito inžinerinio statinio, riedučių, riedlenčių ir BMX dviračių (skate) parko Kretingos r. sav. Vydmantų sen. Vydmantų km. Mokyklos g. 4, supaprastintas statybos projektas		
A1637	SPP	Linas Pasiaura	BRĖŽINIO PAVADINIMAS		LAIDA
A1637	PDV	Linas Pasiaura	Vizualizacija		0
	Arch.	Aušra Šibilskytė			
			ŽYMUO		LAPAS LAPŲ
LT	statytojas/užsakovas		A2X2-363 - PP - B.09-01		1 1
		Kretingos rajono savivaldybė, Kretingos rajono savivaldybės administracija,			

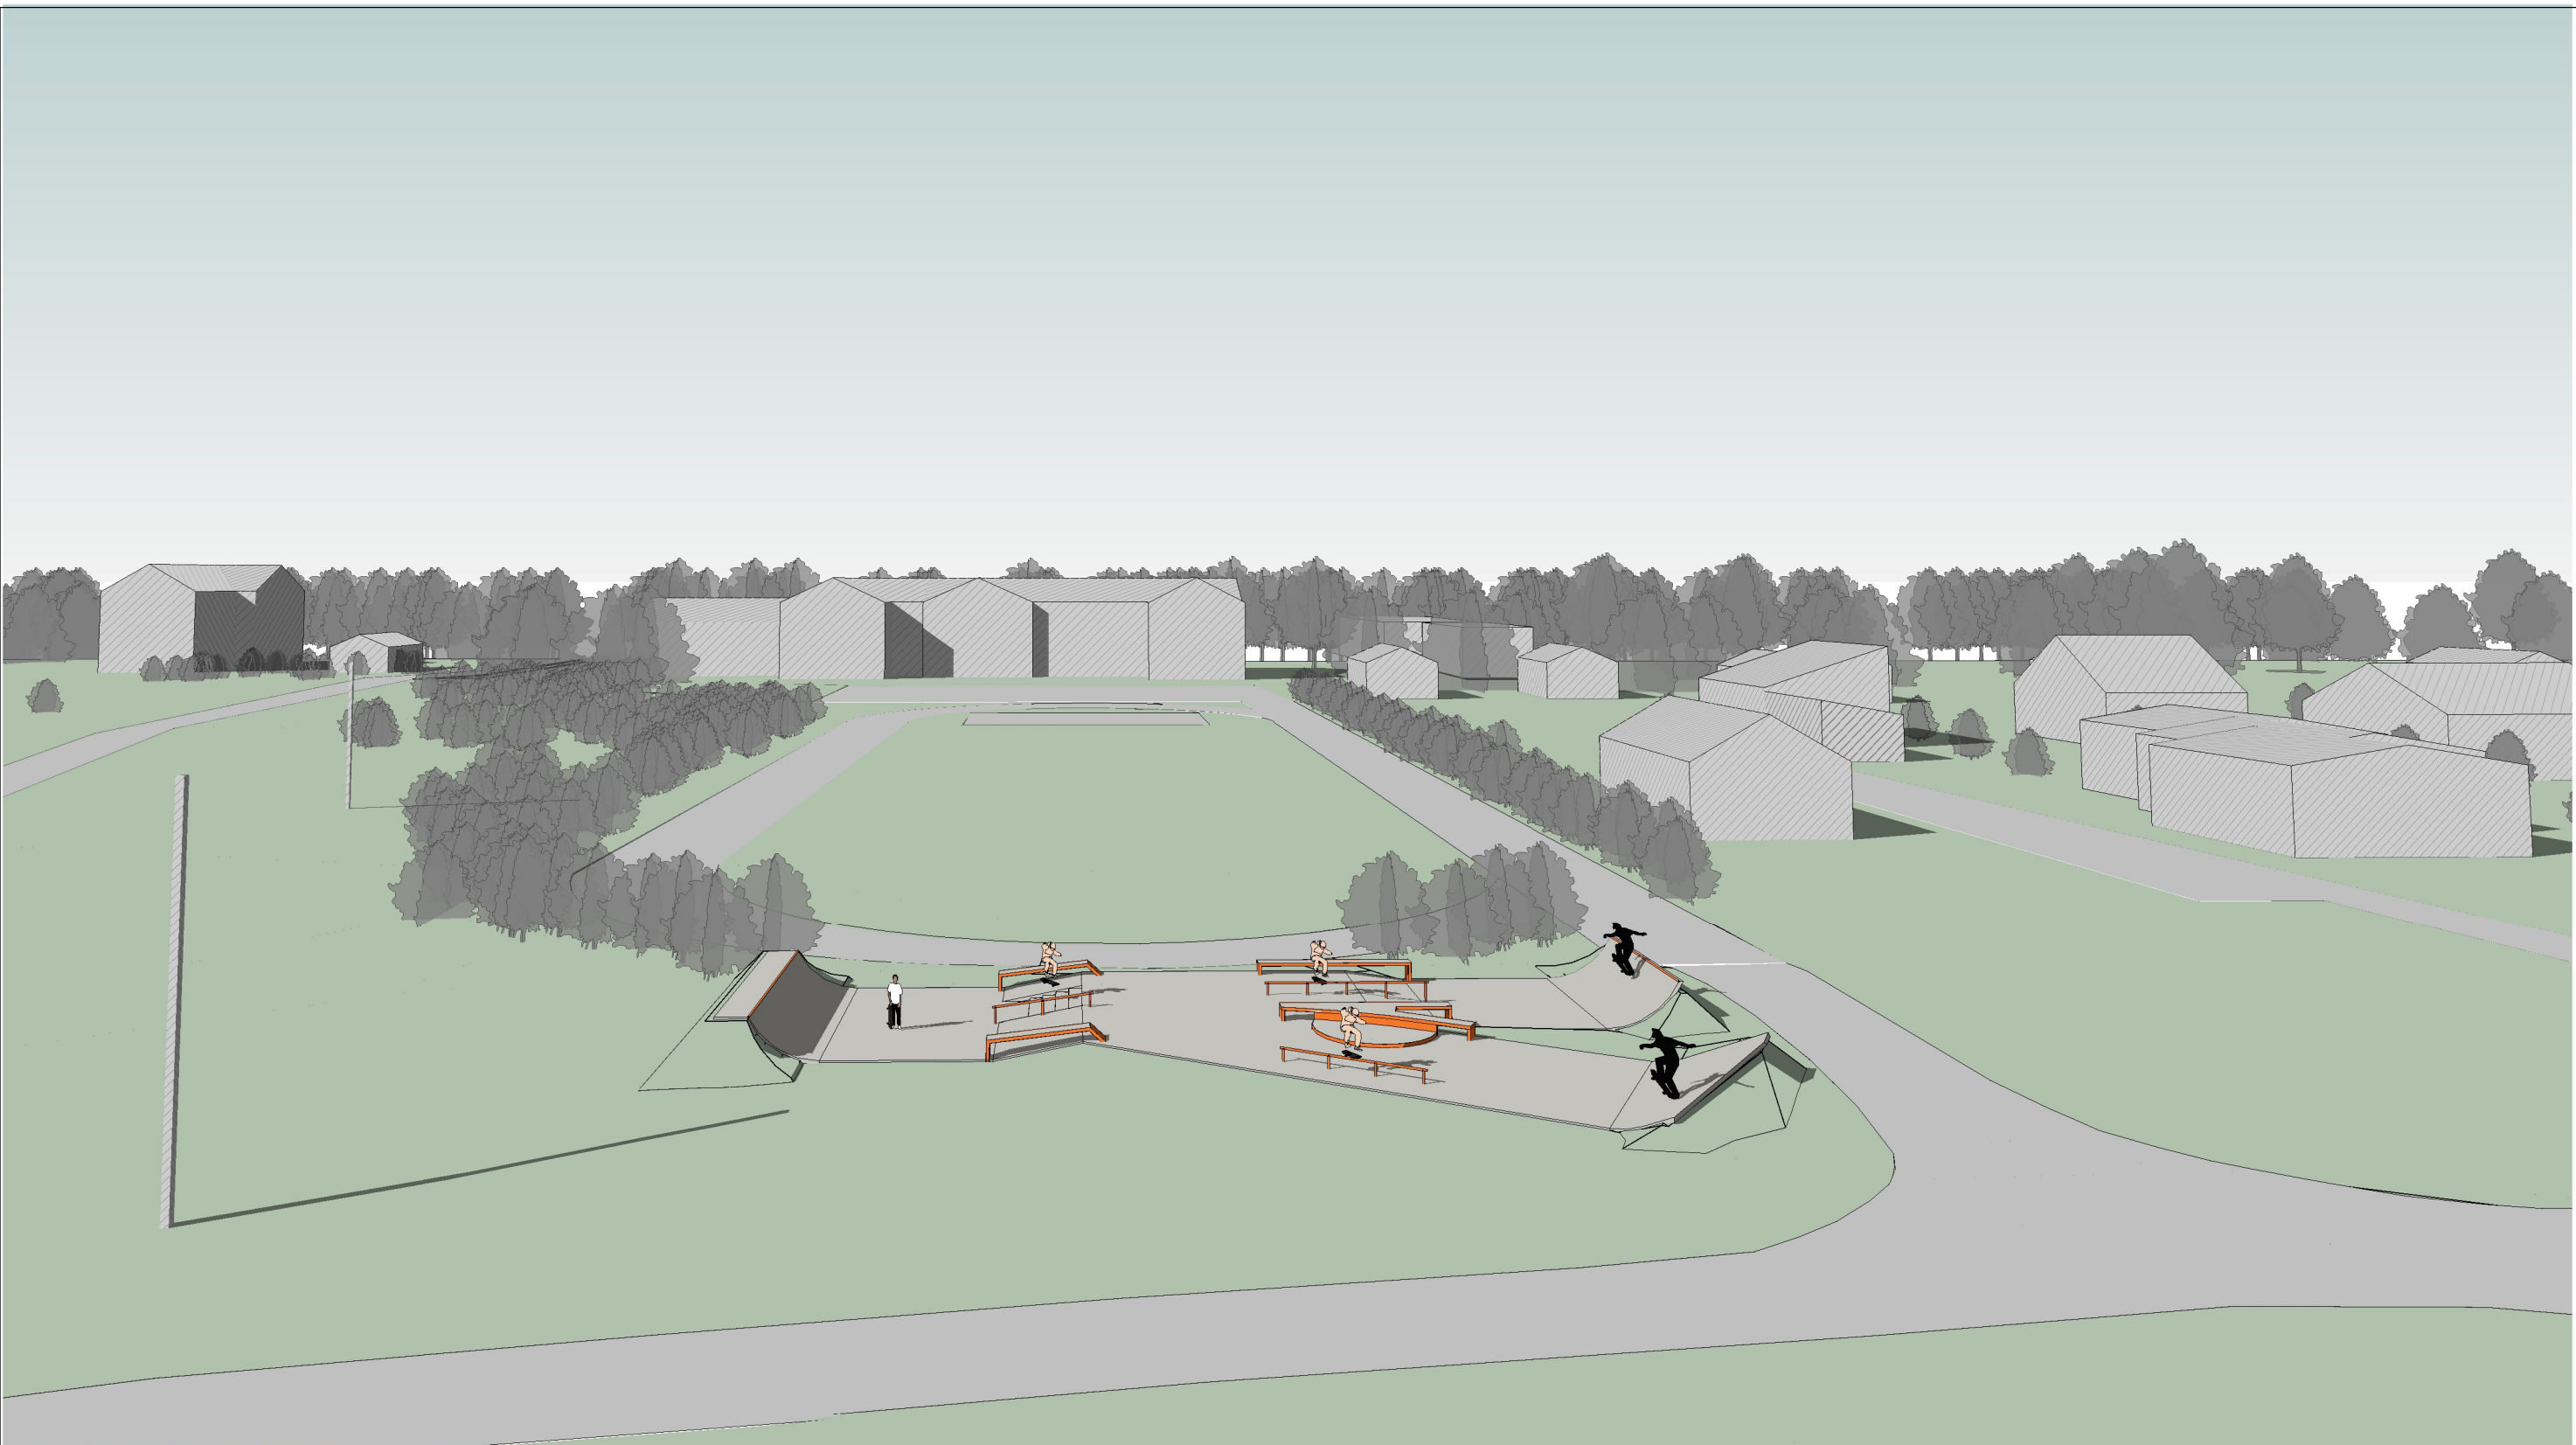

Laida	2022-02	Visuomenės informavimui			
ATESTATO NR.	PROJEKTUOTOJAS MB "A2X2" Kaštonų g. 4(5a), 01107 Vilnius tel.: +370 614 95823 El. p.: architektai@a2x.lt			OBJEKTO PAVADINIMAS Kito inžinerinio statinio, riedučių, riedlenčių ir BMX dviračių (skate) parko Kretingos r. sav. Vydmantų sen. Vydmantų km. Mokyklos g. 4, supaprastintas statybos projektas	
	A1637	SPP	Linas Pasiaura	BRĖŽINIO PAVADINIMAS Vizualizacija	
A1637	PDV	Linas Pasiaura			
	Arch.	Aušra Šibilskytė			
	.	.	ŽYMUO		LAPAS
LT	statytojas/užsakovas Kretingos rajono savivaldybė, Kretingos rajo savivaldybės administracija,			A2X2-363 - PP - B.09-02	LAPŲ
				1	

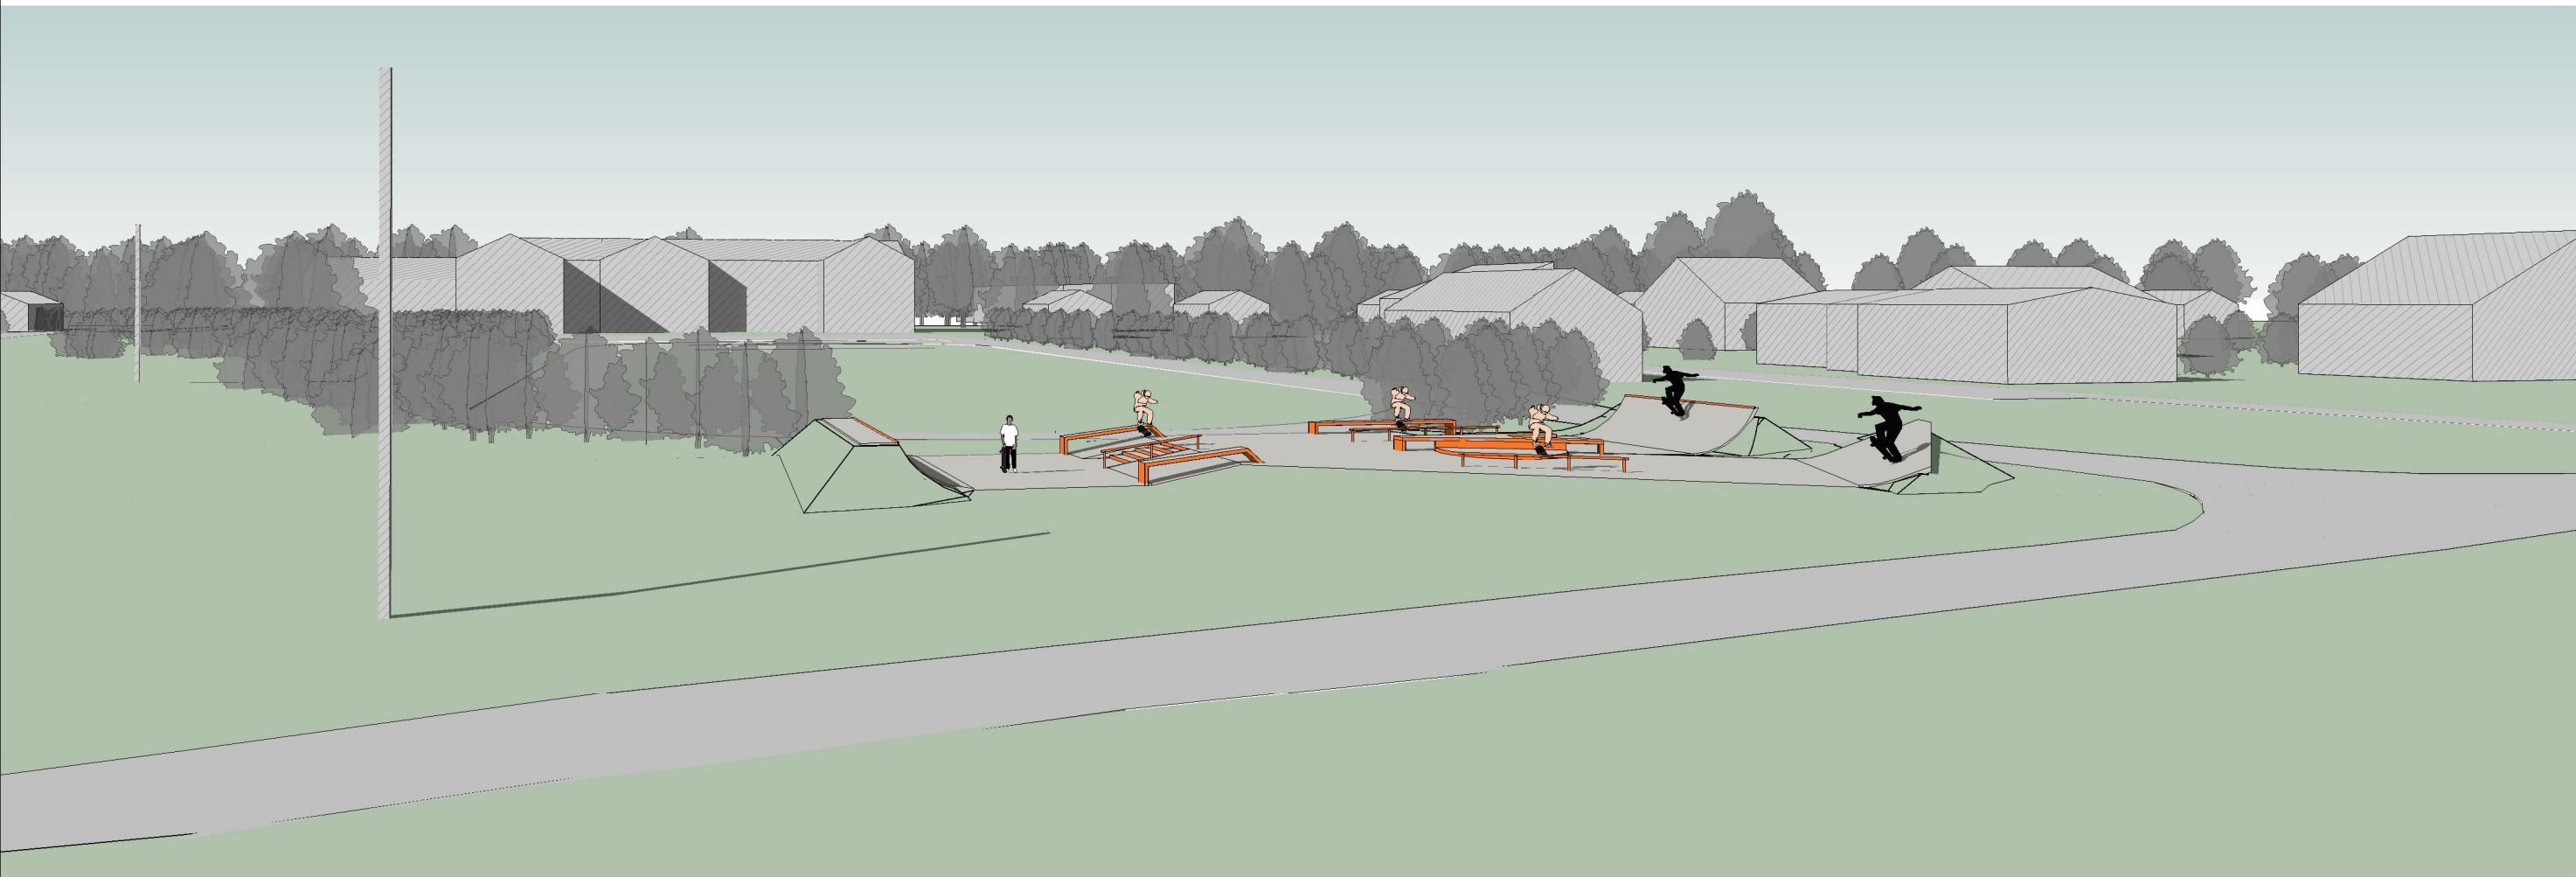

Laida	2022-01	Visuomenės informavimui			
ATESTATO NR.	PROJEKTUOTOJAS MB "A2X2" Kaštonų g. 4(5a), 01107 Vilnius tel.: +370 614 95823 El. p.: architektai@a2x.lt			OBJEKTO PAVADINIMAS Kito inžinerinio statinio, riedučių, riedlenčių ir BMX dviračių (skate) parko Kretingos r. sav. Vydmantų sen. Vydmantų km. Mokyklos g. 4, supaprastintas statybos projektas	
	A1637	SPP	Linas Pasiaura	BRĖŽINIO PAVADINIMAS Vizualizacija M	LAIDA
A1637	PDV	Linas Pasiaura	0		
	Arch.	Aušra Šibilskytė			
	.	.	ŽYMUO	LAPAS	LAPŲ
LT	statytojas/užsakovas Kretingos rajono savivaldybė, Kretingos rajono savivaldybės administracija,			1	
				A2X2-363 - PP - B.09-03	
				1	

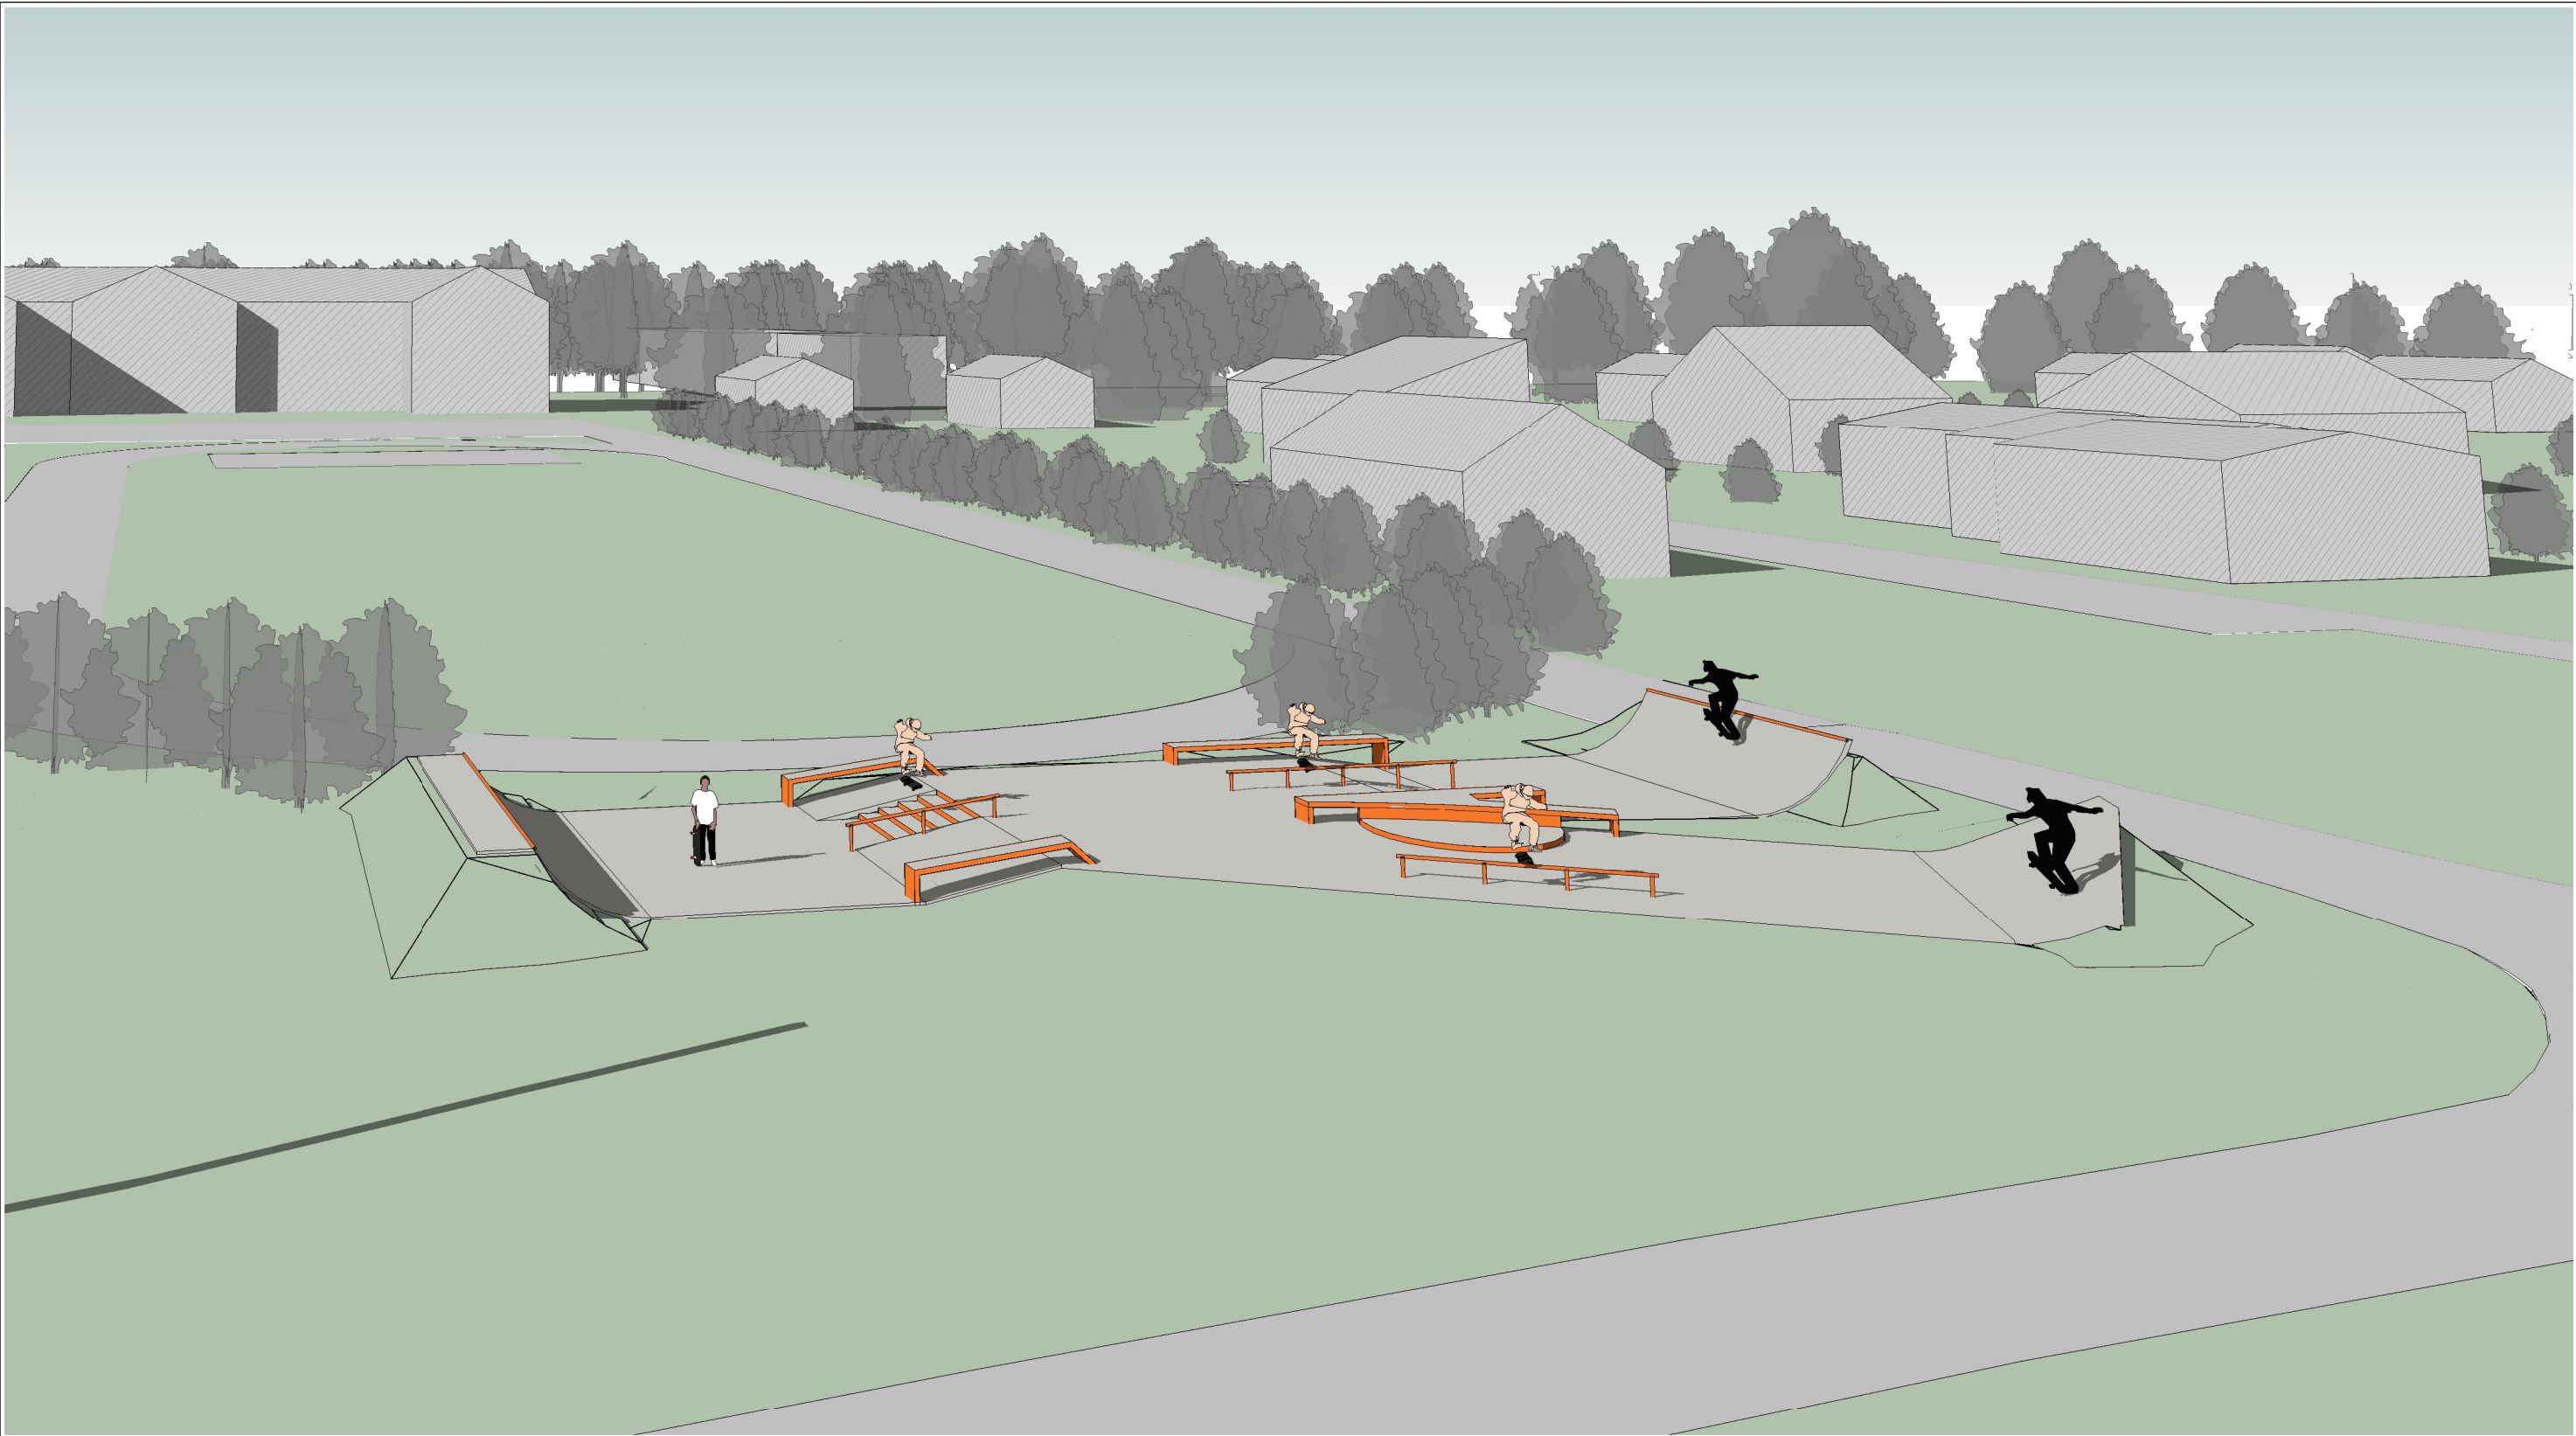

Laida	2022-01	Visuomenės informavimui			
ATESTATO NR.	PROJEKTUOTOJAS MB "A2X2" Kaštonų g. 4(5a), 01107 Vilnius tel.: +370 614 95823 El. p.: architektai@a2x2.lt			OBJEKTO PAVADINIMAS Kito inžinerinio statinio, riedučių, riedlenčių ir BMX dviračių (skate) parko Kretingos r. sav. Vydmantų sen. Vydmantų km. Mokyklos g. 4, supaprastintas statybos projektas	
	A1637	SPP	Linas Pasiaura	BRĖŽINIO PAVADINIMAS	
A1637	PDV	Linas Pasiaura	Vizualizacija		LAIDA
	Arch.	Aušra Šibilskytė	M		0
	.	.	ŽYMUO		LAPAS LAPŲ
LT	statytojas/užsakovas Kretingos rajono savivaldybė, Kretingos rajono savivaldybės administracija,			A2X2-363 - PP - B.09-04	1