
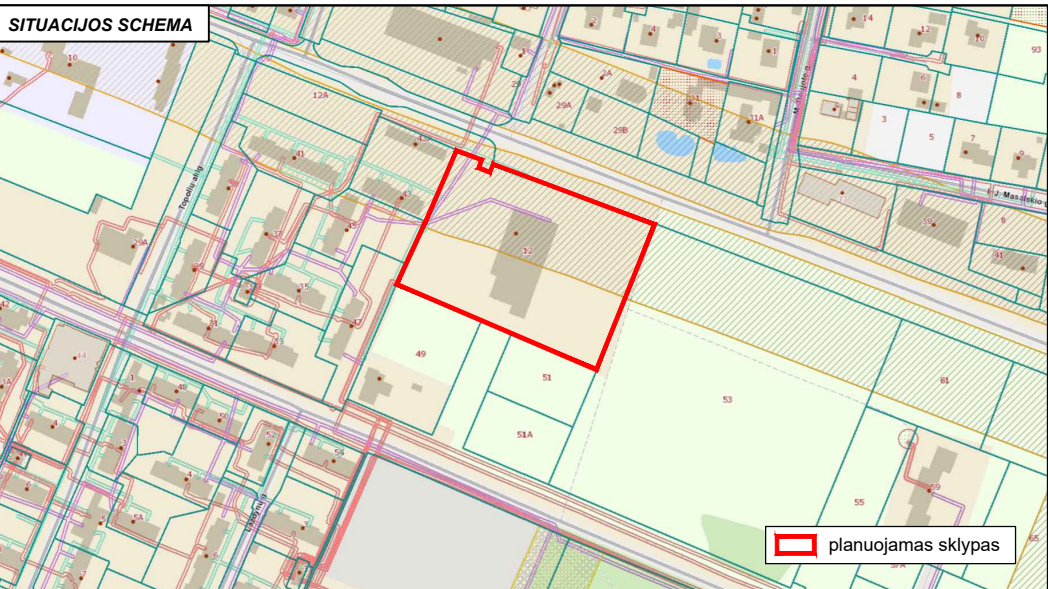


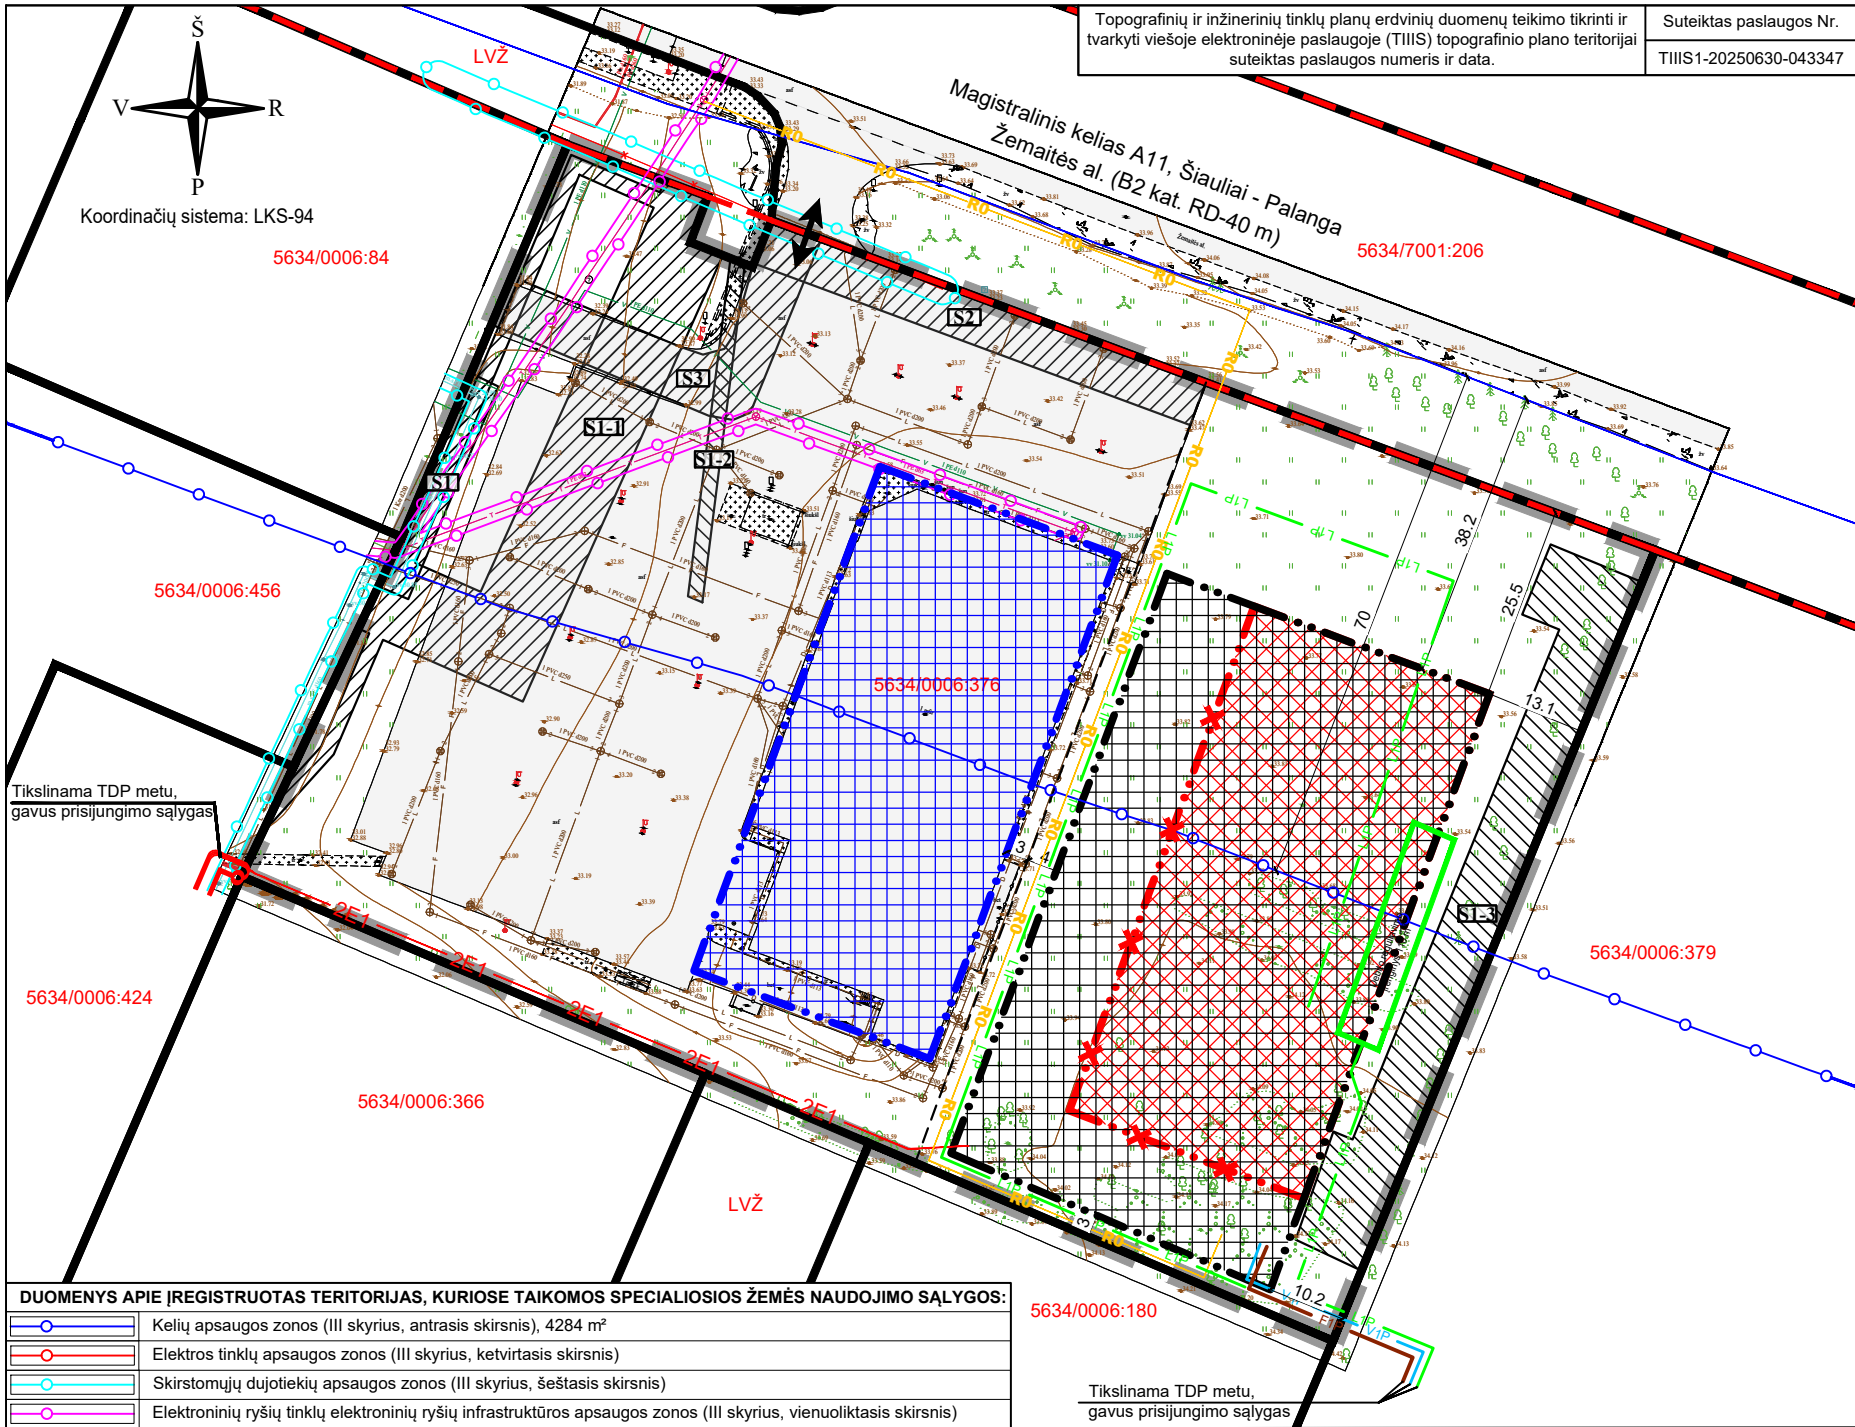

SUTARTINIAI ŽYMĖJIMAI

	Planuojamos teritorijos riba
	Esamų žemės sklypų ribos
	Naudojimosi tvarkos riba
	Esama statybos riba
	Naikinama statybos riba
	Planuojama statybos riba
	Esama statybos zona
	Naikinama anksčiau suplanuota statybos zona
	Planuojama statybos zona
	Servituto zona
	Siūlomo naikinti servituto zona
	Planuojamas įvažiavimas - išvažiavimas
	Planuojami vandentiekio tinklai
	Planuojami buitinių nuotekų tinklai
	Planuojami paviršinių nuotekų tinklai
	Planuojami ryšių tinklai
	Planuojamas žemos įtampos požeminis elektros kabelis

ESAMI REGISTRUOTI SERVITUTAI

Servituto Nr.	kodas	Servituto rūšis	plotas, m²
S1	206	Servitutas – teisė tiesti požemines ir antžemines komunikacijas (tarnaujantis daiktas). Servituto turėtojas: Akcinė bendrovė "Lietuvos dujos", a.k. 120059523.	124
	208	Servitutas – teisė naudoti požemines ir antžemines komunikacijas (tarnaujantis daiktas). Servituto turėtojas: Akcinė bendrovė "Lietuvos dujos", a.k. 120059523.	124
	207	Servitutas – teisė aptarnauti požemines ir antžemines komunikacijas (tarnaujantis daiktas). Servituto turėtojas: Akcinė bendrovė "Lietuvos dujos", a.k. 120059523.	124
S2	215	Kelio servitutas - teisė važiuoti transporto priemonėmis, naudotis pėsčiųjų taku (tarnaujantis daiktas).	373
S1-1	207	Servitutas – teisė aptarnauti požemines ir antžemines komunikacijas (tarnaujantis daiktas).	1080
	206	Servitutas – teisė tiesti požemines ir antžemines komunikacijas (tarnaujantis daiktas).	1080
S1-2	207	Servitutas – teisė aptarnauti požemines ir antžemines komunikacijas (tarnaujantis daiktas).	90
	206	Servitutas – teisė tiesti požemines ir antžemines komunikacijas (tarnaujantis daiktas).	90

SIŪLOMI NAIKINTI REGISTRUOTI SERVITUTAI

Servituto Nr.	kodas	Servituto rūšis	plotas, m²
S1-3	207	Servitutas – teisė aptarnauti požemines ir antžemines komunikacijas (tarnaujantis daiktas).	845
	206	Servitutas – teisė tiesti požemines ir antžemines komunikacijas (tarnaujantis daiktas).	845

NEREGISTRUOTI SERVITUTAI

Servituto Nr.	kodas	Servituto rūšis	plotas, m²
S3	201	Kelio servitutas (tarnaujantis daiktas).	384

PASTABOS:

- Esami servitutai S1, S2, S1-1, S1-2, S3 siūlomi išsaugoti, o servitutas S1-3 siūlomas naikinti.
- Brėžinyje vaizduojamos esamos registruotos spec. žemės naudojimo sąlygos (apsaugos zonos).

REGROUP
PROJEKTAVIMAS

UAB „Regroup projektavimas“
Geležinio Vilko g. 18 A, Vilnius, LT-08104
Tel. +37067185640
El.p. info@regroup.lt
www.regroup.lt

ŽEMAITĖS AL. 12, KRETINGOJE, DETALIOJO PLANO (TPD REG. NR. T00034276) STATYBOS ZONOS IR STATYBOS RIBOS, AUTOMOBILIŲ STOVĖJIMO VIETŲ IŠDĖSTYMO, PLANUOJAMOS TERITORIJOS APRŪPINIMO INŽINERINIAIS TINKLAIS BŪDŲ IR SUSISIEKIMO KOMUNIKACIJŲ IŠDĖSTYMO PRINCIPŲ KOREGAVIMAS SUPAPRASTINTA TVARKA

TPV0071	Direktorius	T.Monkevičius	2025-11
	PV	T.Markilevičius	2025-11
Etapas	Iniciatorius (-ai):		
DP	Juridinis asmuo		

PAGRINDINIS BRĖŽINYS		Mastelis	
		1:1000	
K-VT-56-25-852		Lapas	Lapų
		1	1