



SITUACIJOS PLANAS

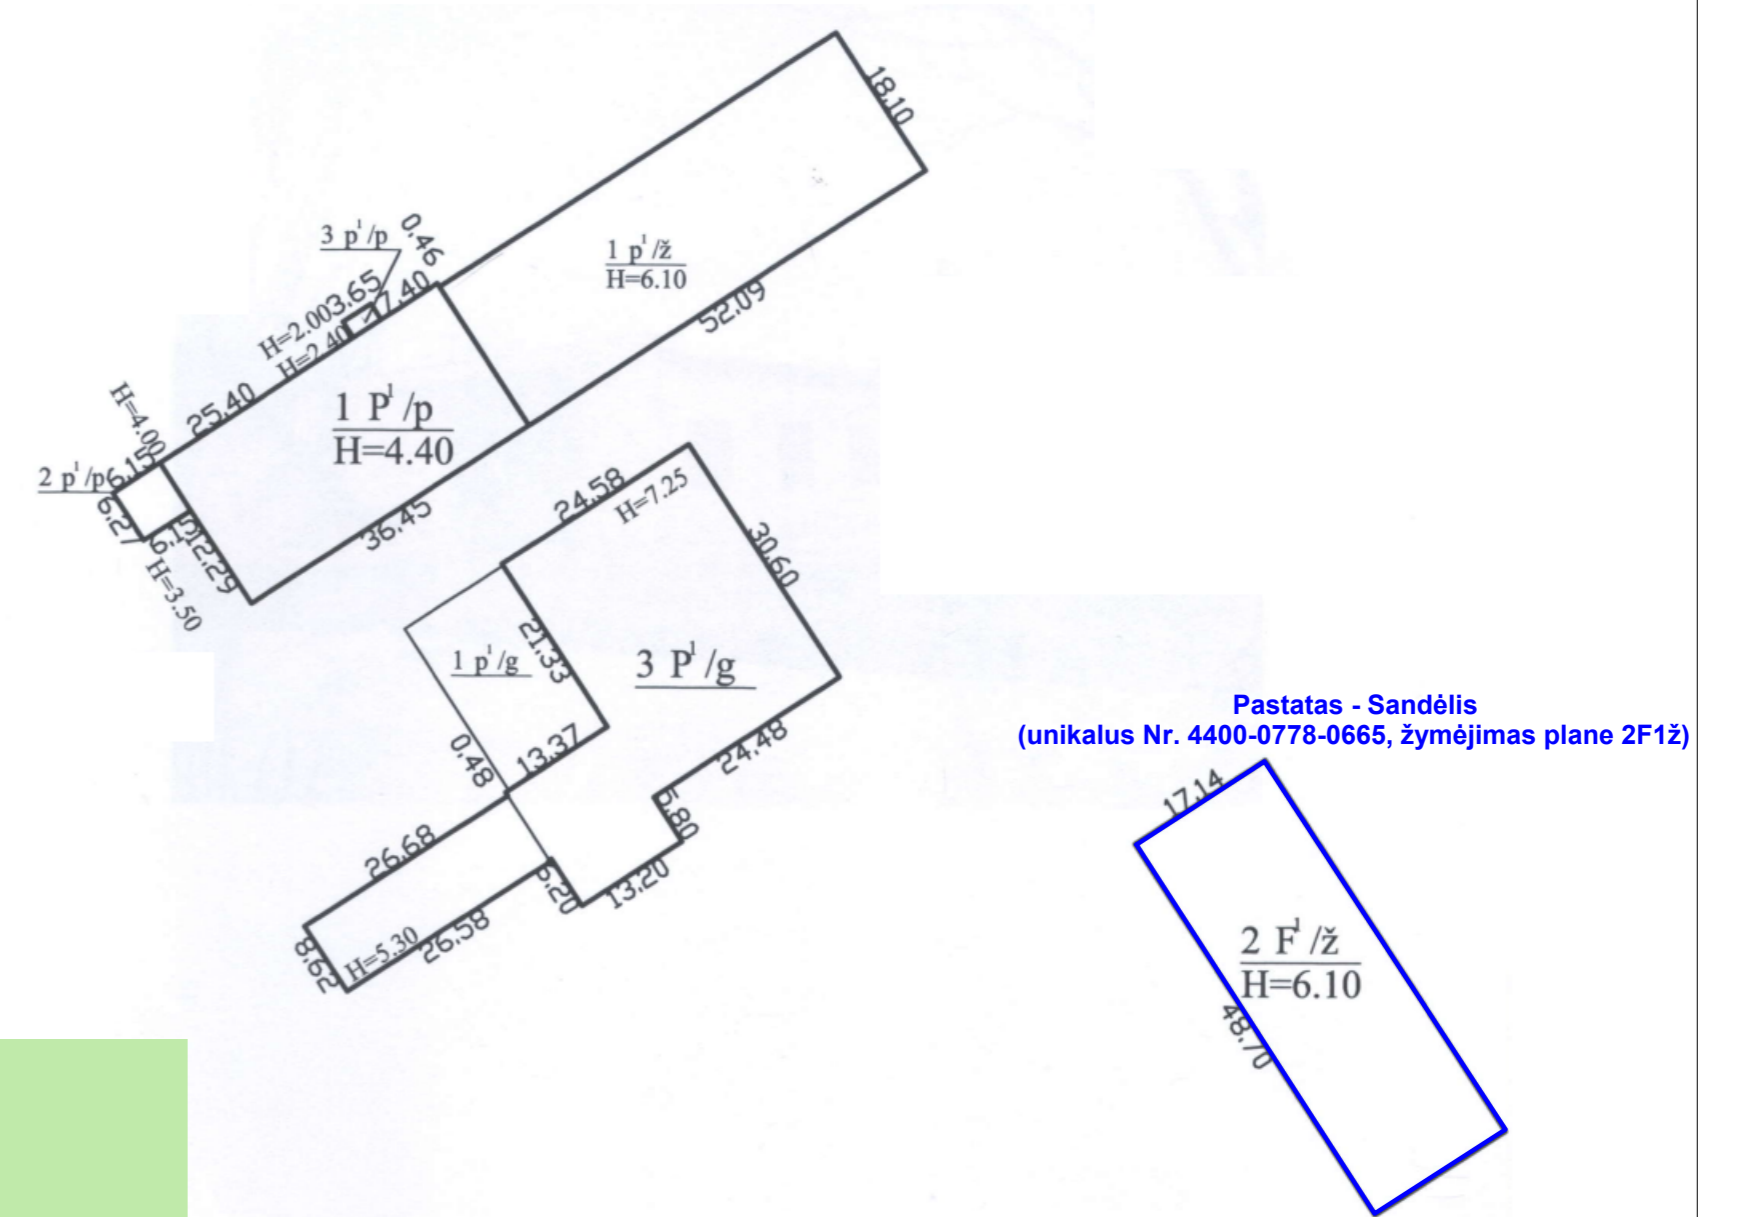

0	2024-10	Leidimui pakeisti statinio paskirtį	
Laida	Išleidimo data	Laidos statusas ir išleidimo priežastis, keitimo pavadinimas (priežastis) (jei taikoma)	
Kval. dok. Nr.	NTH PROJEKTAI info@nthprojektai.lt www.nthprojektai.lt		Projekto pavadinimas: SANDĖLIAVIMO PASKIRTIES PASTATO STANČIŲ G. 12, JOKŪBAVO K., ŽALGIRIO SEN., KRETINGOS R., PASKIRTIES KEITIMO PROJEKTAS
A1088	PV	Tomas Žiulys	Laida
A1088	PDV	Tomas Žiulys	0
LT	Statytojas (užsakovas): UAB "Babrūna", Stančių g. 12, Jokūbavo k., Žalgirio sen., Kretingos r.		9999.28-P-SA.B-01
			Lapas Lapų
			1 1

PASTATO PLANAS - ESAMA
M 1:100

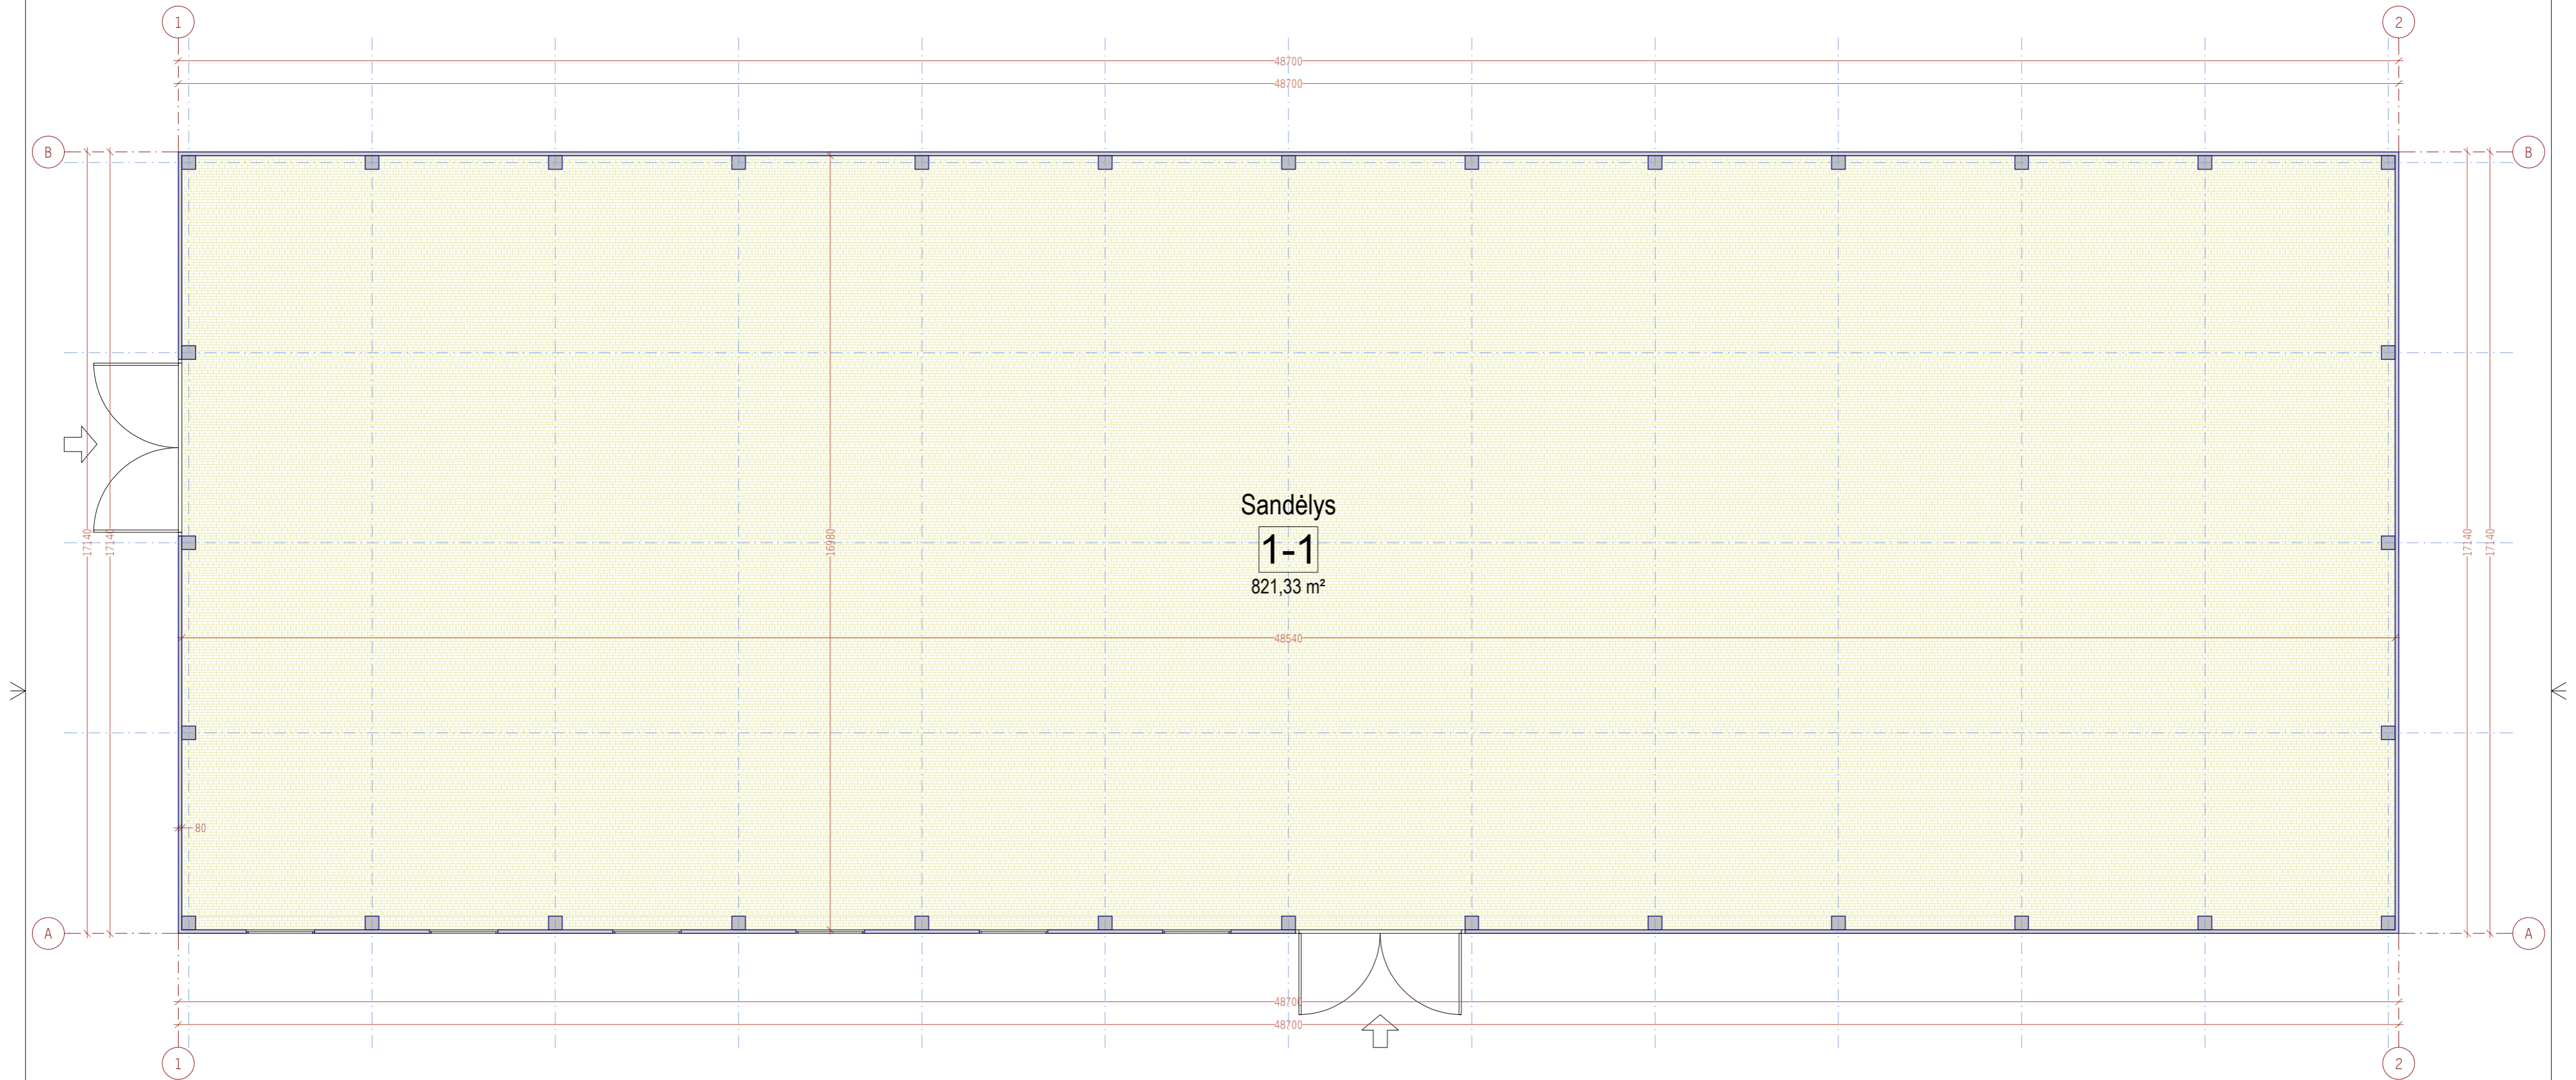

SUTARTINIAI ŽYMĖJIMAI


	Esamos konstrukcijos (pastato sienos)		Betono danga - Sandėliavimo patalpa
	Įvažiavimai į pastatą		

ESAMO PASTATO (unikalus Nr. 4400-0778-0665, 2F1z) PATALPŲ EKSPLIKACIJA

Patalpų Nr. plane	Patalpos pavadinimas	Bendras plotas, m²	Negyvenamosios paskirties patalpų	
			Pagrindinis plotas, m²	Pagalbinis plotas, m²
1-1	Sandėlysis	821,33	821,33	-
Σ	Iš viso pastate	821,33	821,33	-

0	2024-10	Leidimui pakeisti statinio paskirtį		
Laida	Išleidimo data	Laidos statusas ir išleidimo priežastis, keitimo pavadinimas (priežastis) (jei taikoma)		
Kval. dok. Nr.	NTH PROJEKTAI info@nthprojektai.lt www.nthprojektai.lt		Projekto pavadinimas: SANDĖLIAVIMO PASKIRTIES PASTATO STANČIŲ G. 12, JOKŪBAMO K., ŽALGIRIO SEN., KRETINGOS R., PASKIRTIES KEITIMO PROJEKTAS	
A1088	PV	Tomas Žiulys		Laida
A1088	PDV	Tomas Žiulys		0
LT	Statytojas (užsakovas): UAB "Babrūna", Stančių g. 12, Jokūbavo k., Žalgirio sen., Kretingos r.		9999.28-P-SA.B-02	Lapas Lapų 1 1

PASTATO PLANAS - KEIČIAMA PASKIRTIS
M 1:100

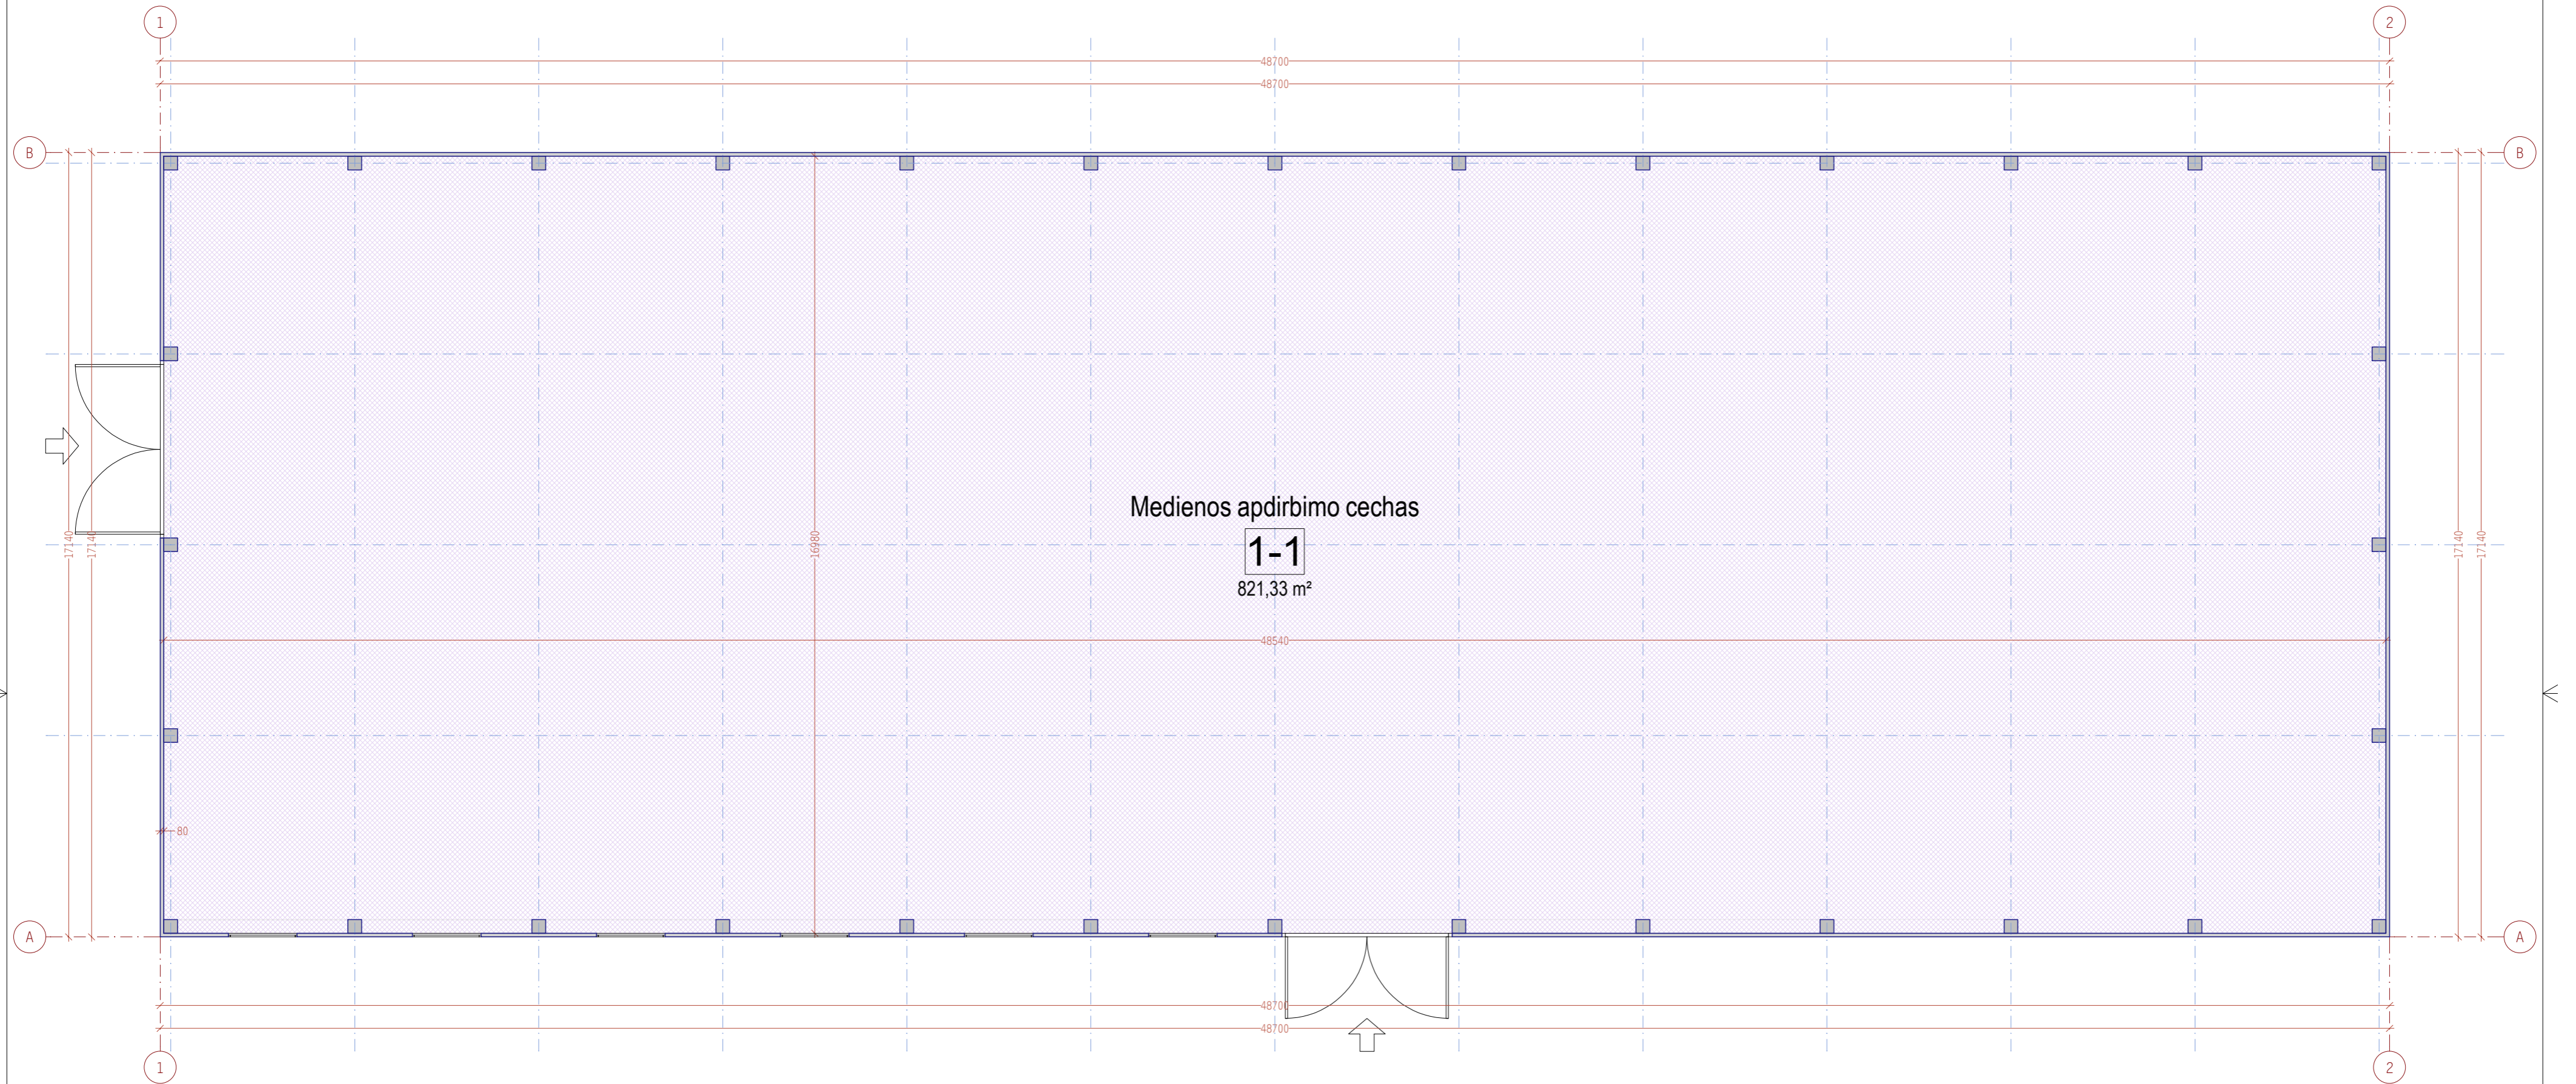

SUTARTINIAI ŽYMĖJIMAI


	Esamos konstrukcijos (pastato sienos)	Betono danga - Gamybos patalpa
←	Įvažiavimai į pastatą	

ESAMO PASTATO (unikalus Nr. 4400-0778-0665, 2F1ž) PATALPŲ EKSPLIKACIJA


Patalpų Nr. plane	Patalpos pavadinimas	Bendras plotas, m²	Negyvenamosios paskirties patalpų	
			Pagrindinis plotas, m²	Pagalbinis plotas, m²
1-1	Medienos apdirbimo cechas	821,33	821,33	-
Σ	Iš viso pastate	821,33	821,33	-

0	2024-10	Leidimui pakeisti statinio paskirtį		
Laida	Išleidimo data	Laidos statusas ir išleidimo priežastis, keitimo pavadinimas (priežastis) (jei taikoma)		
Kval. dok. Nr.	NTH PROJEKTAI info@nthprojektai.lt www.nthprojektai.lt		Projekto pavadinimas: SANDĖLIAVIMO PASKIRTIES PASTATO STANČIŲ G. 12, JOKŪBAVO K., ŽALGIRIO SEN., KRETINGOS R., PASKIRTIES KEITIMO PROJEKTAS	
A1088	PV	Tomas Žiulys	Brėžinys: PASTATO PLANAS - KEIČIAMA PASKIRTIS M 1:100	
A1088	PDV	Tomas Žiulys		
LT	Statytojas (užsakovas): UAB "Babrūna", Stančių g. 12, Jokūbavo k., Žalgirio sen., Kretingos r.		9999.28-P-SA.B-03	
			Lapas	Lapų
			1	1

FASADAS 1-2 - ESAMA
M 1:100

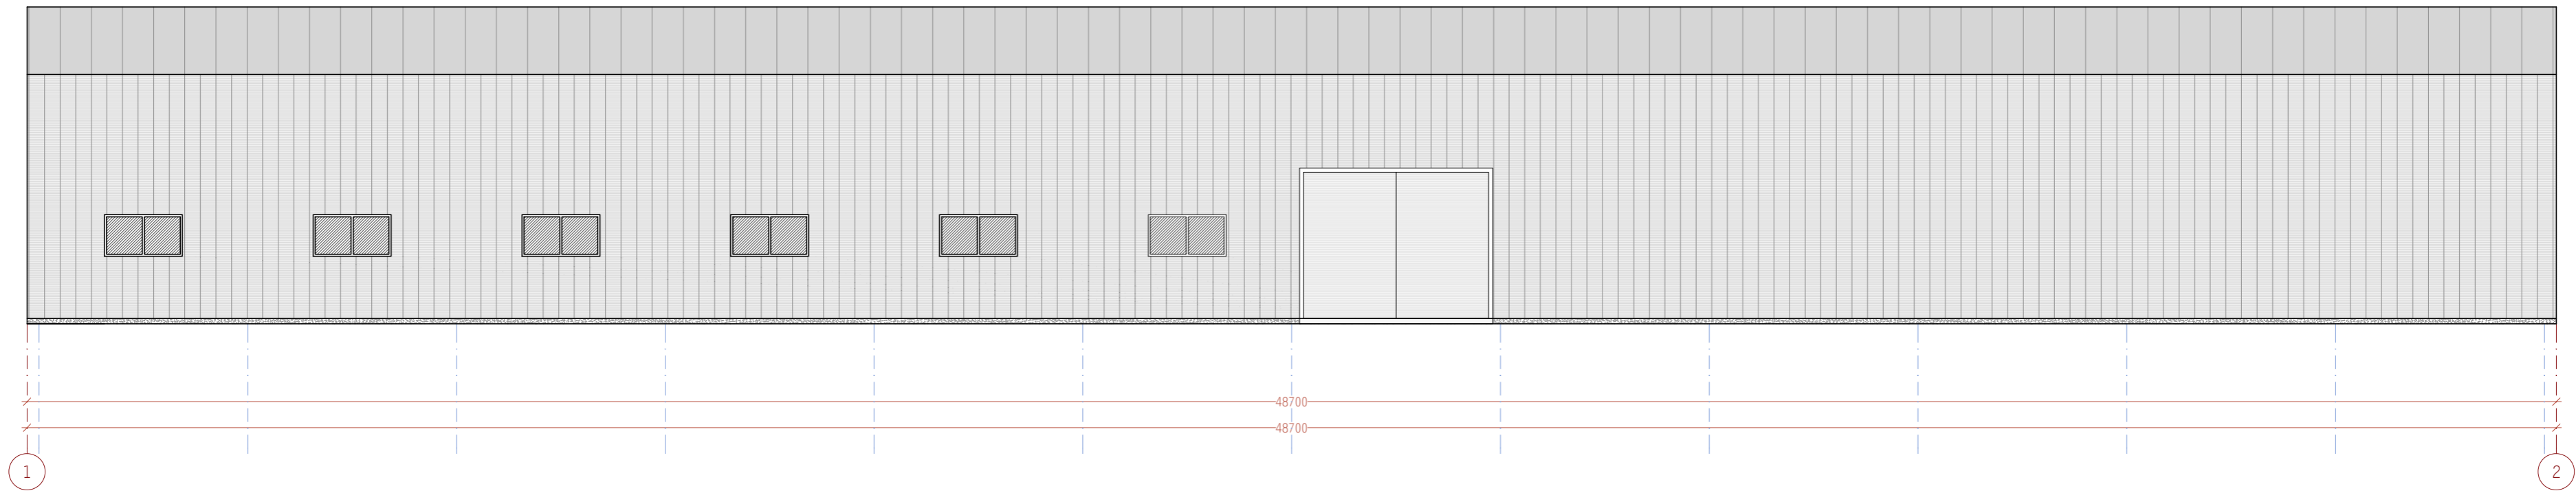

FASADAS 2-1 - ESAMA
M 1:100

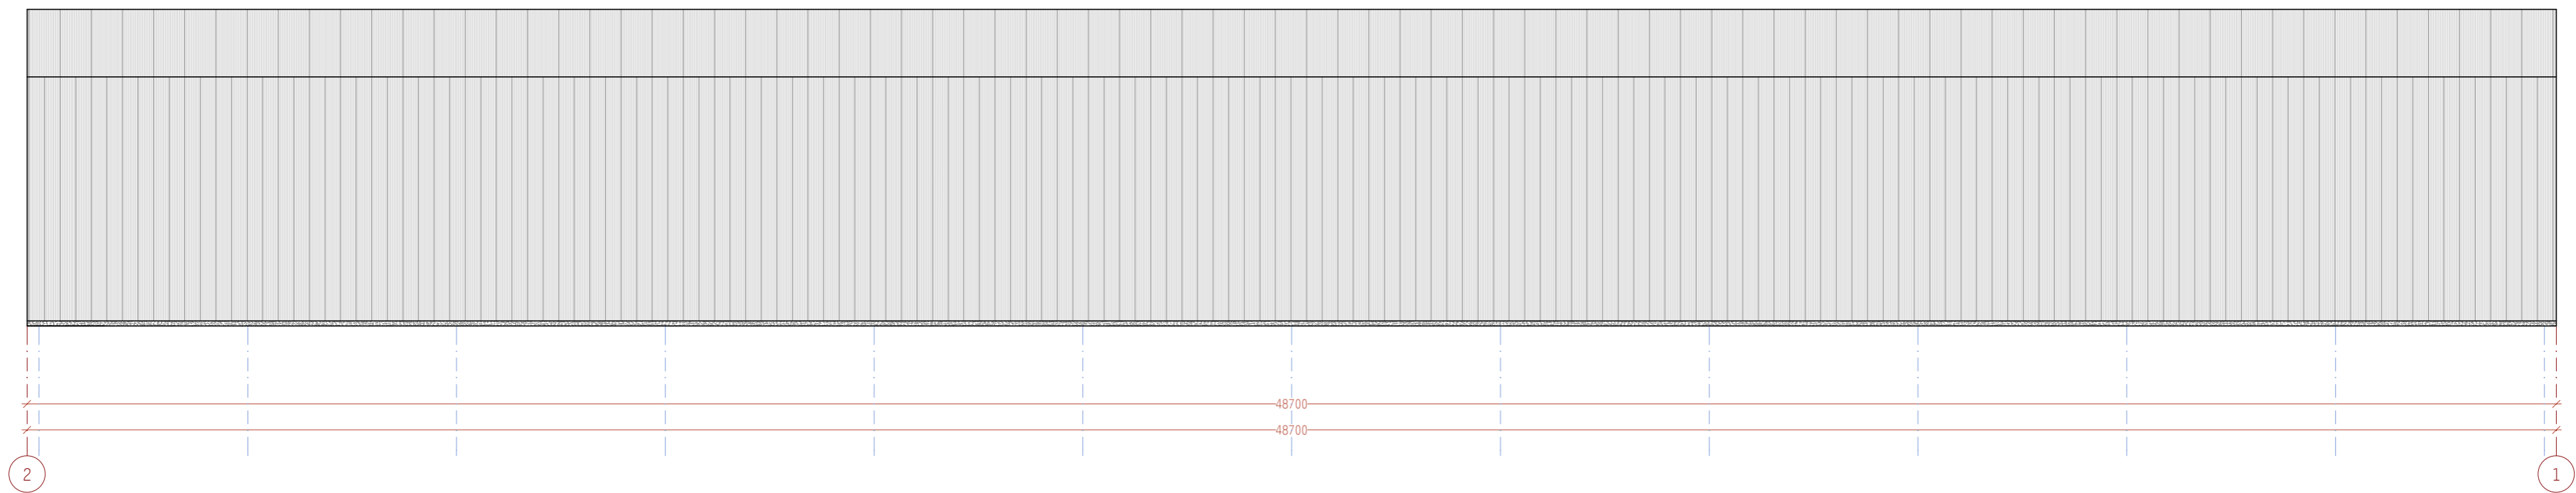

PASTABOS:


1. Brėžinyje pavaizduotos spalvos ir paviršių išvaizda dėl techninių spausdinimo priežasčių gali skirtis nuo tikrų spalvų ir paviršių.

SUTARTINIAI ŽYMĖJIMAI


	Stogo danga - profiliuoto plieno skarda, spalva pilka
	Sienų danga - profiliuoto plieno skarda, spalva pilka
	Cokolis - betoninės cokolinės plokštės, spalva - natūralus betonas

0	2024-10	Leidimui pakeisti statinio paskirtį		
Laida	Išleidimo data	Laidos statusas ir išleidimo priežastis, keitimo pavadinimas (priežastis) (jei taikoma)		
Kval. dok. Nr.	NTH PROJEKTAI info@nthprojektai.lt www.nthprojektai.lt		Projekto pavadinimas: SANDĖLIAVIMO PASKIRTIES PASTATO STANČIŲ G. 12, JOKŪBAVO K., ŽALGIRIO SEN., KRETINGOS R., PASKIRTIES KEITIMO PROJEKTAS	
A1088	PV	Tomas Žiulys	Brėžinys: FASADAI 1-2, 2-1 - ESAMA M 1:100	
A1088	PDV	Tomas Žiulys		
LT	Statytojas (užsakovas): UAB "Babrūna", Stančių g. 12, Jokūbavo k., Žalgirio sen., Kretingos r.		9999.28-P-SA.B-04	
			Lapas	Lapų
			1	1

FASADAS A-B - ESAMA
M 1:100

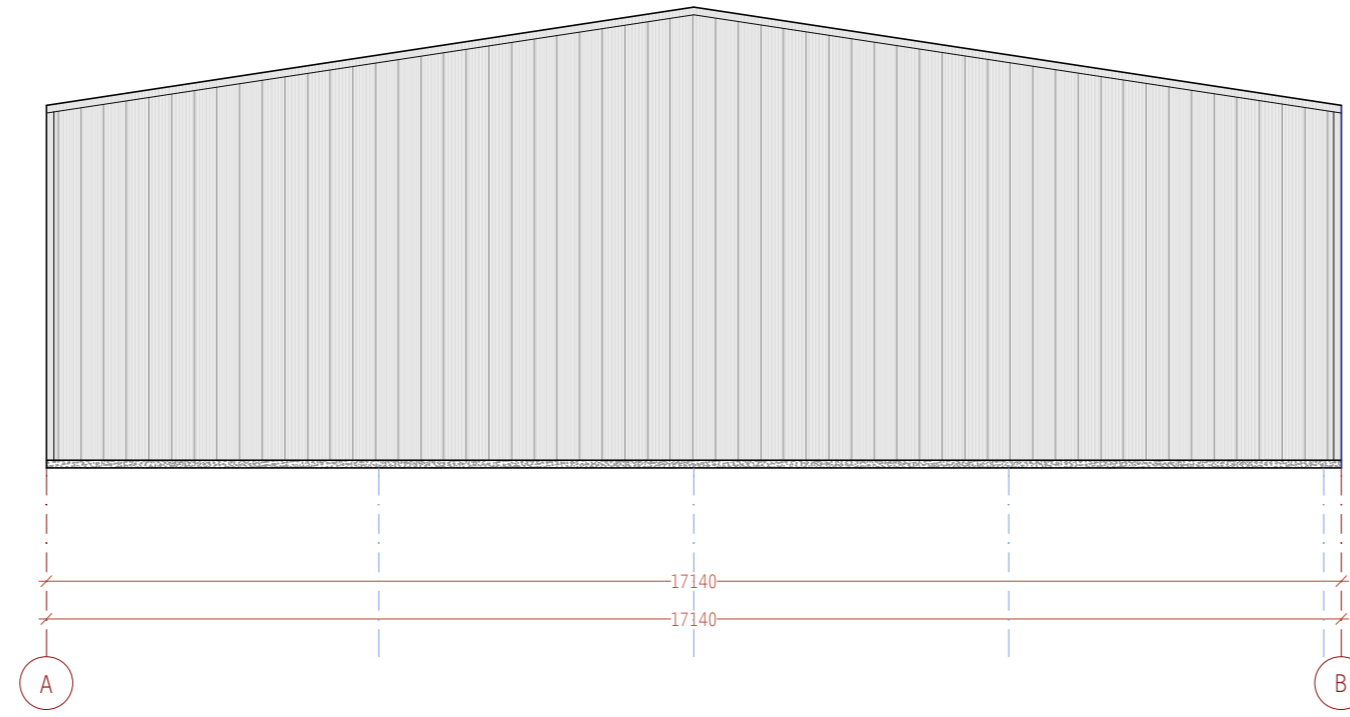

FASADAS B-A - ESAMA
M 1:100

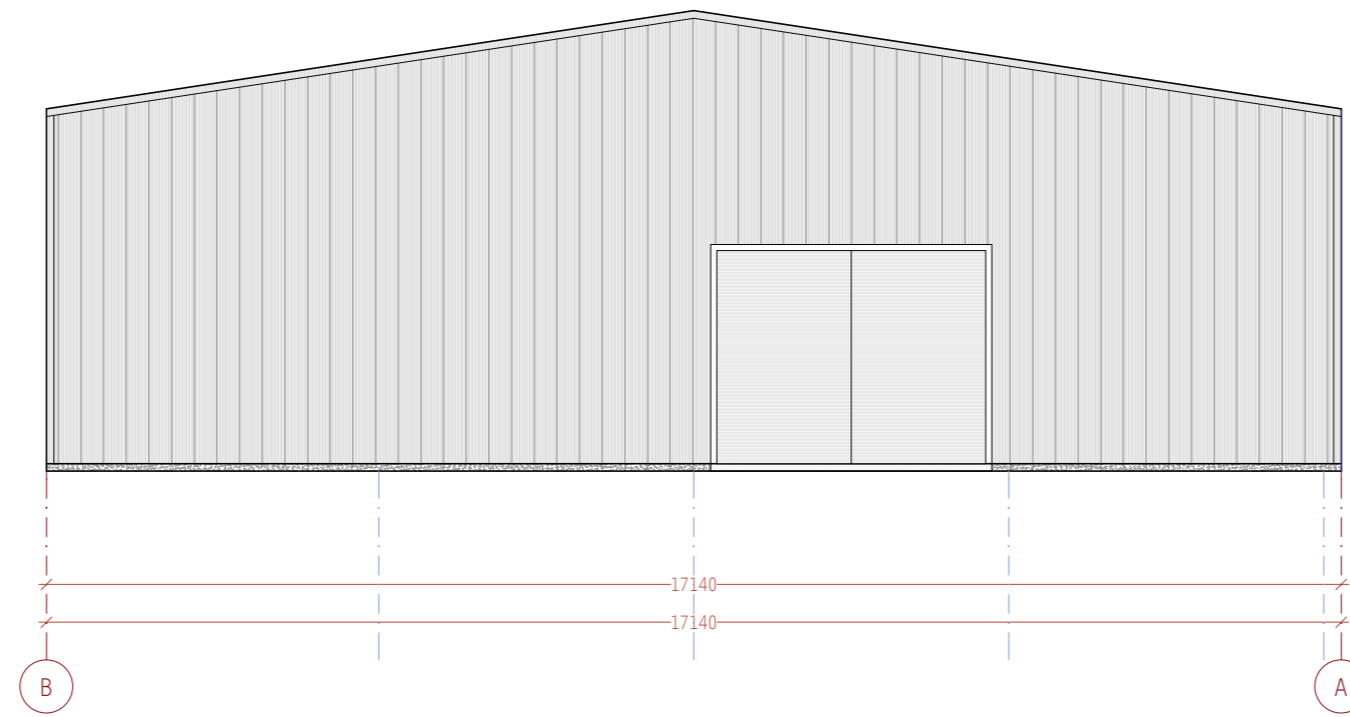

PASTABOS:

1. Brėžinyje pavaizduotos spalvos ir paviršių išvaizda dėl techninių spausdinimo priežasčių gali skirtis nuo tikrų spalvų ir paviršių.

SUTARTINIAI ŽYMĖJIMAI

	Stogo danga - profiliuoto plieno skarda, spalva pilka
	Sienų danga - profiliuoto plieno skarda, spalva pilka
	Cokolis - betoninės cokolinės plokštės, spalva - natūralus betonas

0	2024-10	Leidimui pakeisti statinio paskirtį		
Laida	Išleidimo data	Laidos statusas ir išleidimo priežastis, keitimo pavadinimas (priežastis) (jei taikoma)		
Kval. dok. Nr.	NTH PROJEKTAI info@nthprojektai.lt www.nthprojektai.lt		Projekto pavadinimas: SANDĖLIAVIMO PASKIRTIES PASTATO STANČIŲ G. 12, JOKŪBAVO K., ŽALGIRIO SEN., KRETINGOS R., PASKIRTIES KEITIMO PROJEKTAS	
A1088	PV	Tomas Žiulys	Brėžinys: FASADAI A-B, B-A - ESAMA M 1:100	
A1088	PDV	Tomas Žiulys		
LT	Statytojas (užsakovas): UAB "Babrūna", Stančių g. 12, Jokūbavo k., Žalgirio sen., Kretingos r.		9999.28-P-SA.B-05	
			Lapas	Lapų
			1	1