


Administracinis pastatas, kuriame projektuojamas kapitalinis remontas, yra Kretingos r. sav., Kretingoje, Verslo g. 11. Sklypas iš pietų, bei vakarų pusių ribojasi su valstybiniais žemės sklypais, kuriuose vykdoma komercinė administracinė veikla, šiaurės ir rytų pusėse su Verslo gatve. Patekimas į objektą iš minėtos gatvės, šiaurinėje pusėje.

Atestato/ diplomo Nr.	Projektuotojas:  KARTOGRAFINIAI PROJEKTAI Vytauto g. 17, Kretinga Įm. k.: 300975770 Tel. nr. +370 445 78199 Mob. nr. +370 647 17411 info@kartografiniaiprojektai.lt		Projekto pavadinimas: Administracinės paskirties pastato (un. Nr. 4400-5328-8867), Kretingos raj. sav., Kretingoje, Verslo g. 11, kapitalinio remonto projektas		
	A 409	Direktorius PV, Architektas Braižė	E. Petrauskas R. Laužikas D. Beržonskytė	Brėžinys: SITUACIJOS IR SUSISIEKIMO PLANAS	Mastelis Laida
PP	Užsakovas: A. Retkaus ŪKI "Kopa"		Brėžinio numeris: KPR-21/17-PP-01	Lapas Lapų	0 1 1

PIRMAS AUKŠTAS

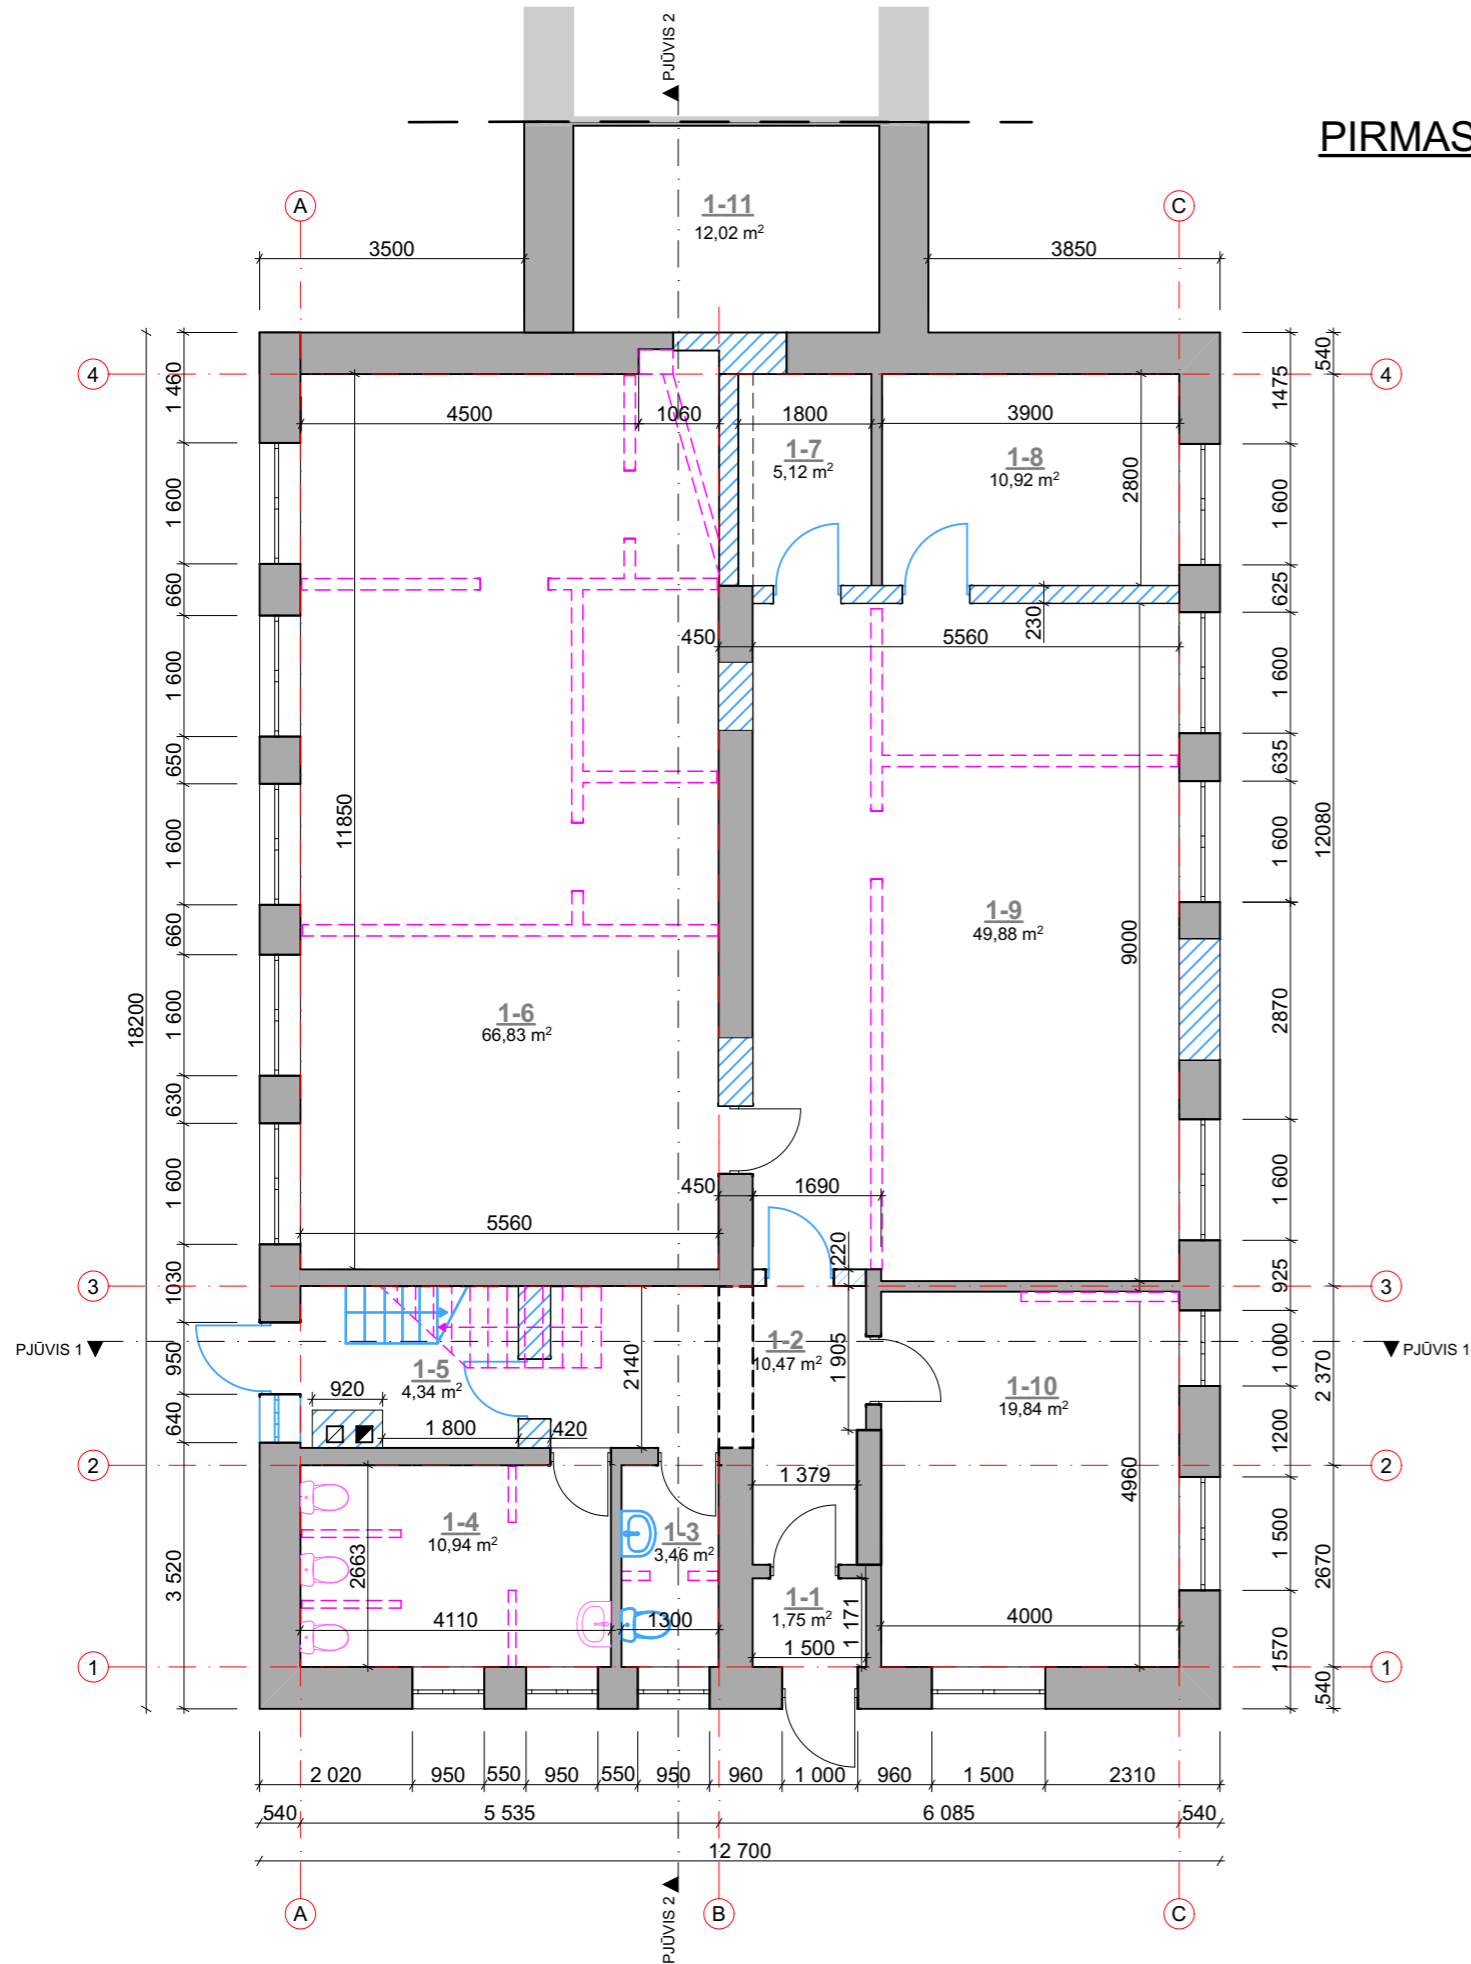




PATALPŲ EKSPLIKACIJA:

1-1. Tambūras	1,75 m ²
1-2. Koridorius	10,47 m ²
1-3. San. mazgas	3,46 m ²
1-4. Patalpa	10,94 m ²
1-5. Laiptinė	- m ²
1-6. Patalpa	66,83 m ²
1-7. Pagalbinė patalpa	5,12 m ²
1-8. Patalpa	10,92 m ²
1-9. Patalpa	49,88 m ²
1-10. Patalpa	19,84 m ²
1-11. Patalpa	12,02 m ²


Bendras plotas 191,23 m²

SUTARTINIAI ŽYMĖJIMAI

-  - esamos silikatinių plytų mūro sienos
-  - griunamos sienos
-  - naujai mūrijamų silikatinių blokelių mūro sienos

Atestato/ diplomo Nr.	Projektuotojas: KARTOGRAFINIAI PROJEKTAI		Projekto pavadinimas: Administracinės paskirties pastato (un. Nr. 4400-5328-8867), Kretingos raj. sav., Kretingoje, Verslo g. 11, kapitalinio remonto projektas		
	Vytauto g. 17, Kretinga Įm. k.: 300975770		Tel. nr. +370 445 78199 Mob. nr. +370 647 17411 info@kartografiniaiprojektai.lt		
A 409	Direktorius	E. Petrauskas	Brėžinys: PIRMO AUKŠTO PLANAS	Mastelis	Laida
	PV, Architektas	R. Laužikas		M1:100	0
	Braižė	D. Beržonskytė	Brėžinio numeris: KPR-21/17-PP-02	Lapas	Lapų
PP	Užsakovas: A. Retkaus ŪKI "Kopa"			1	1

ANTRAS AUKŠTAS

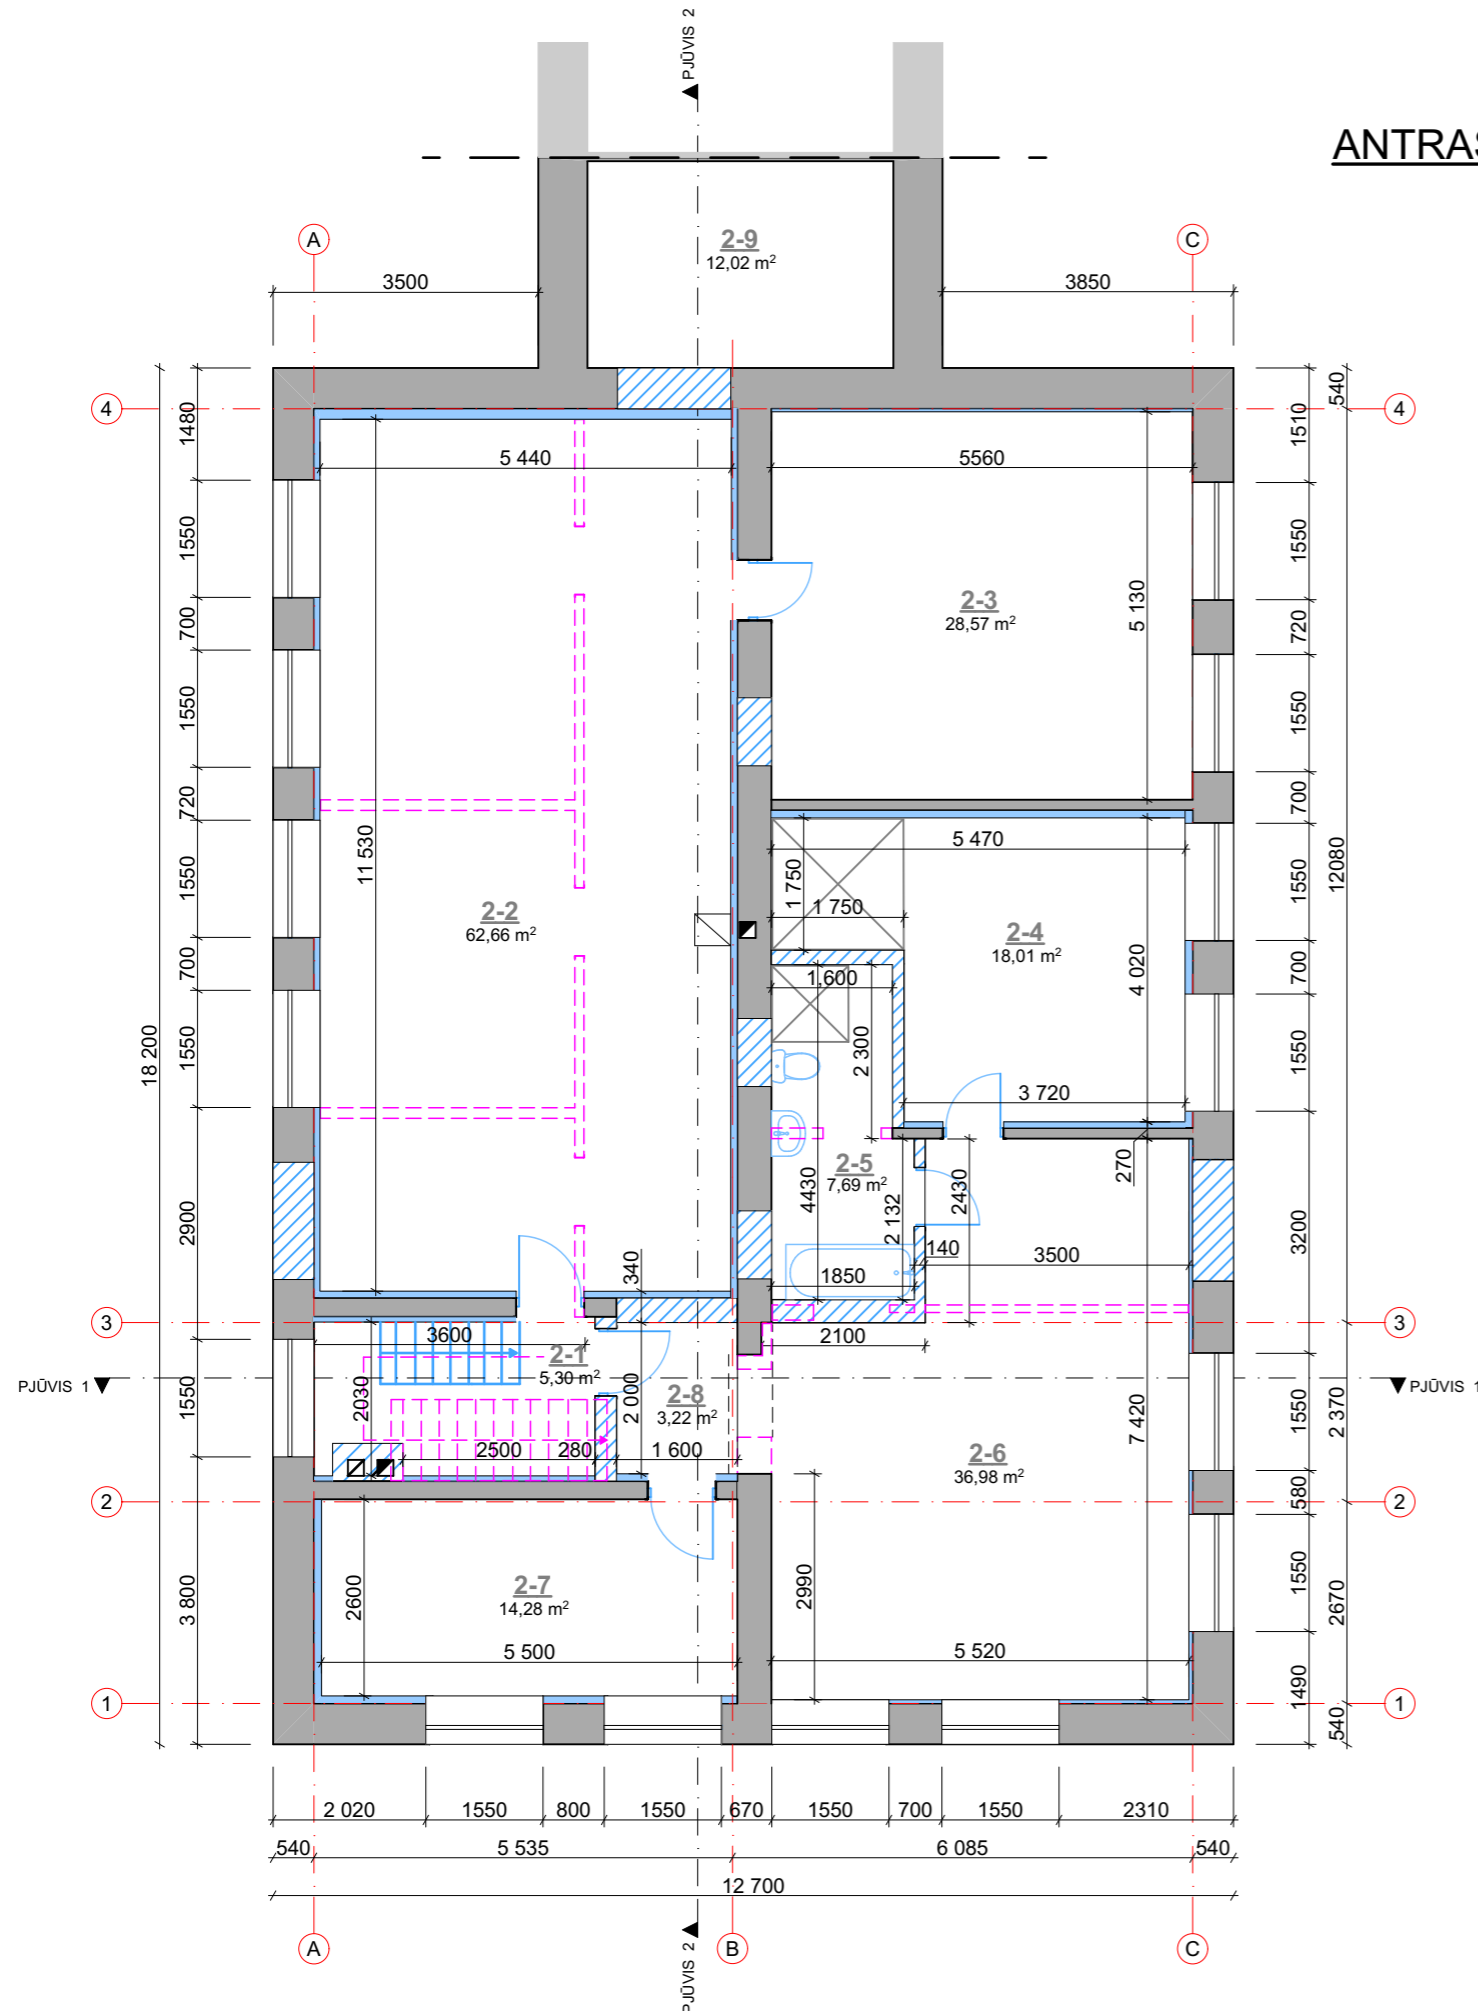





PATALPŲ EKSPLIKACIJA:

2-1. Laiptinė	- m ²
2-2. Patalpa	62,66 m ²
2-3. Patalpa	28,57 m ²
2-4. Patalpa	18,01 m ²
2-5. San . mazgas	7,69 m ²
2-6. Patalpa	36,98 m ²
2-7. Patalpa	14,28 m ²
2-8. Koridorius	3,22 m ²
2-9. Patalpa	12,02 m ²

Bendras plotas 183,43 m²


SUTARTINIAI ŽYMĖJIMAI

-  - esamos silikatinų plytų mūro sienos
-  - griunamos sienos
-  - naujai mūrijamų silikatinų blokelių mūro sienos
-  - projektuojamas sienų apšiltinimas

Atestato/ diplomo Nr.	Projektuotojas: KARTOGRAFINIAI PROJEKTAI <small>Vytauto g. 17, Kretinga Tel. nr. +370 445 78199 Mob. nr. +370 647 17411 m. k.: 300975770 info@kartografiniaiprojektai.lt</small>		Projekto pavadinimas: Administracinės paskirties pastato (un. Nr. 4400-5328-8867), Kretingos raj. sav., Kretingoje, Verslo g. 11, kapitalinio remonto projektas		
	A 409	Direktorius PV, Architektas	E. Petrauskas R. Laužikas	Brėžinys: ANTRO AUKŠTO PLANAS	Mastelis Laida
PP	Užsakovas: A. Retkaus ŪKI "Kopa"	Braižė D. Beržonskytė	Brėžinio numeris: KPR-21/17-PP-03	Lapas Lapų	0 1

Šiaurinis fasadas


Priestatas:
pastatas (un. Nr. 4400-2181-8473),

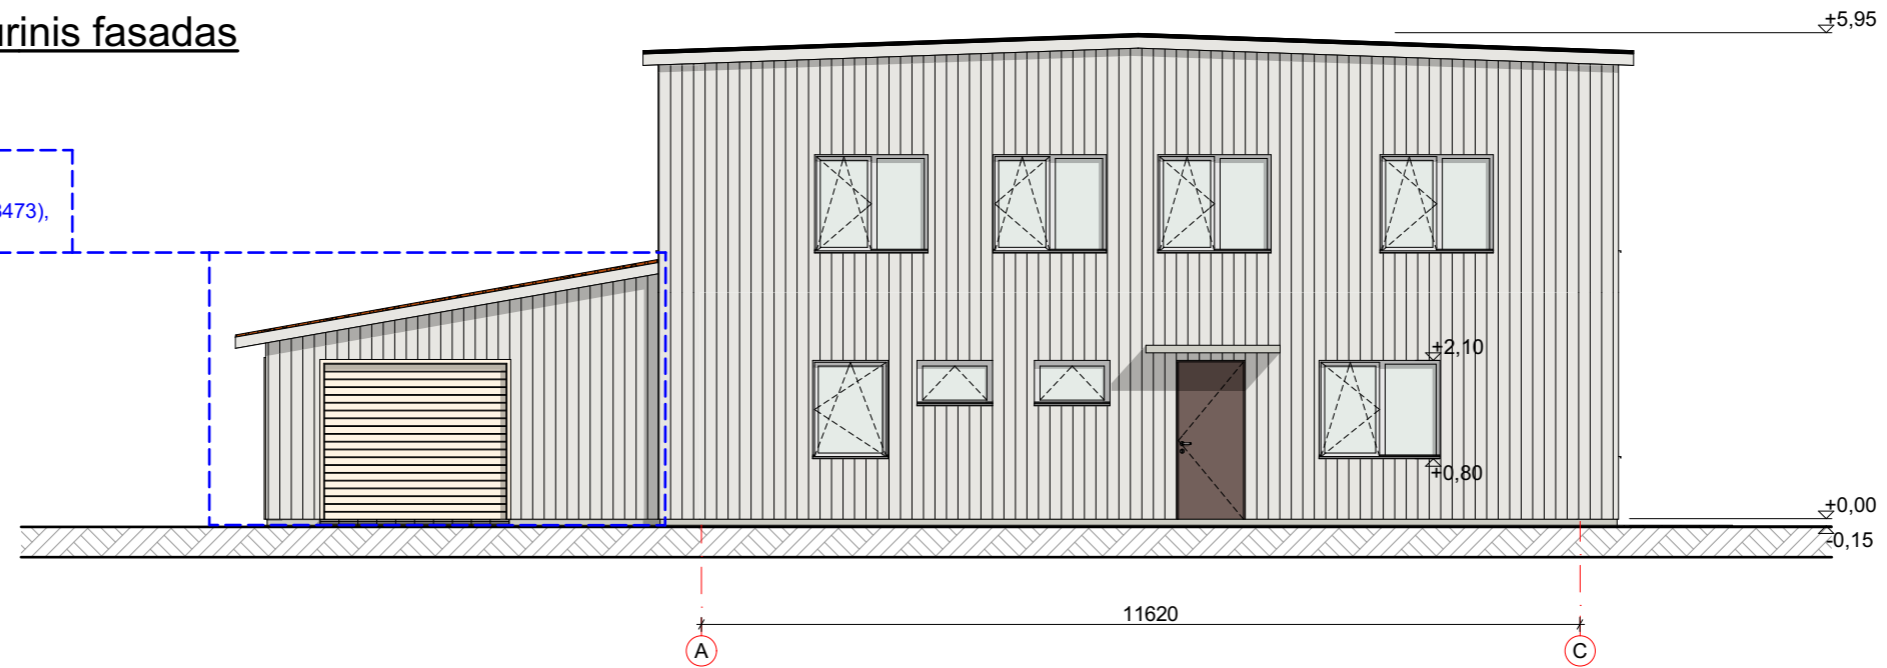

Pietinis fasadas

Priblokuoto pastato kontūras:
pastatas (un. Nr. 4400-5328-8878)

Priestatas:
pastatas (un. Nr. 4400-2181-8508)

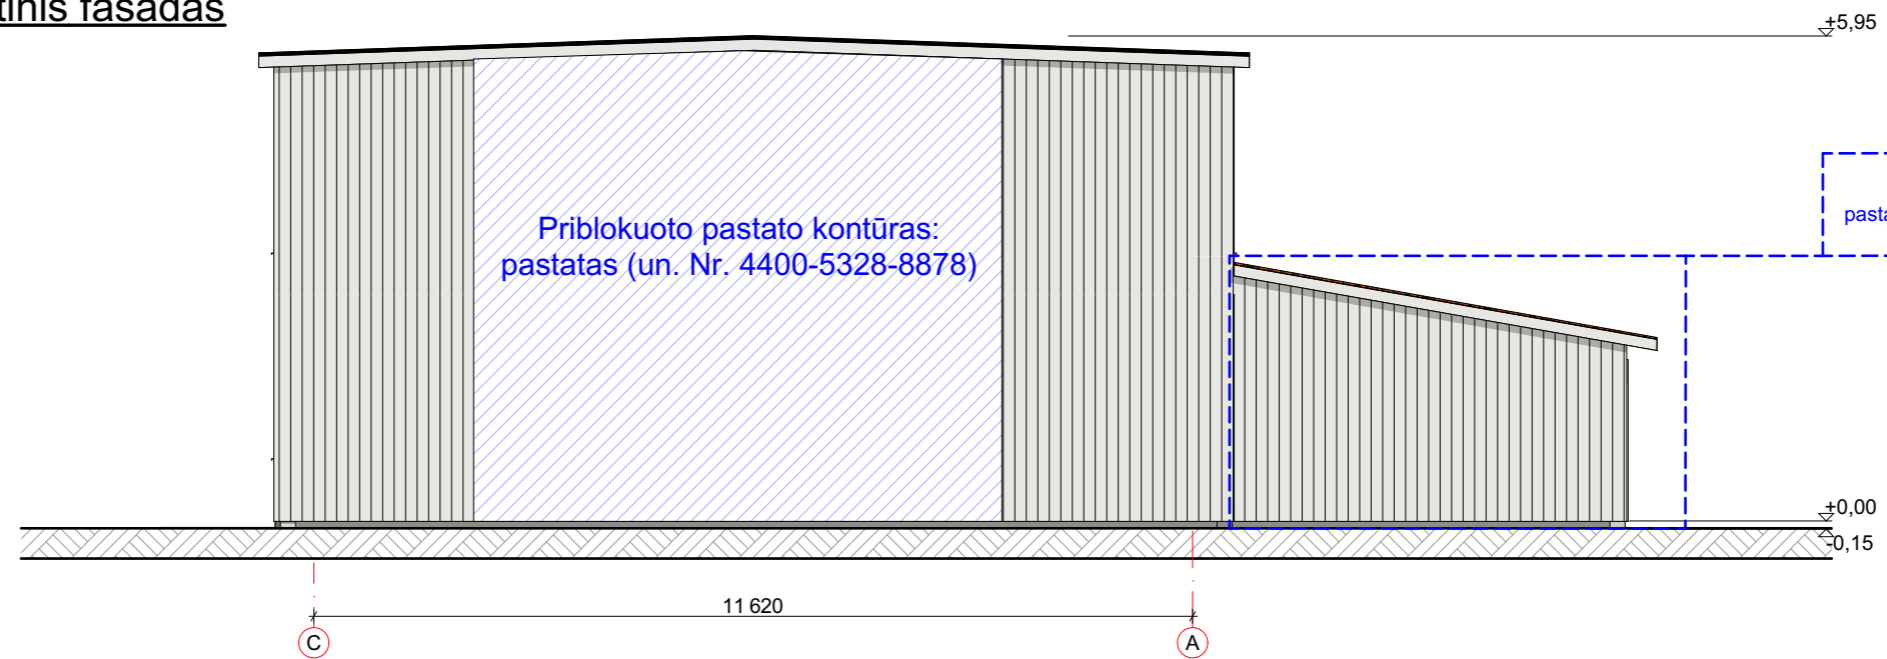


FASADŲ APDAILOS LENTELĖ


ETALONAS	FASADO ELEMENTAI	APDAILA	SPALVA
	stogas	ruberoidas	juoda
	priblokuoto pastato stogas	skarda	ruda
	stogo pakalimai	skarda	šviesi pilka
	sienos	profiliuota skarda	šviesi pilka
	langai	plastikiniai	balta
	pamatai-cokolis	fasadinis tinkas	pilka
	lietvamzdžiai	metaliniai	balta

Atestato/ diplomo Nr.	Projektuotojas: KARTOGRAFINIAI PROJEKTAI Vytauto g. 17, Kretinga Įm. k.: 300975770 Tel. nr. +370 445 78199 Mob. nr. +370 647 17411 info@kartografiniaiprojektai.lt		Projekto pavadinimas: Administracinės paskirties pastato (un. Nr. 4400-5328-8867) , Kretingos raj. sav., Kretingoje, Verslo g. 11, kapitalinio remonto projektas	
	A 409	Direktorius PV, Architektas Braižė	E. Petrauskas R. Laužikas D. Beržonskytė	Brėžinys: FASADAI
PP	Užsakovas: A. Retkaus ŪKI "Kopa"		Brėžinio numeris: KPR-21/17-PP-04	Mastelis Laida Lapas Lapų 1 0 1 1

Vakarinis fasadas

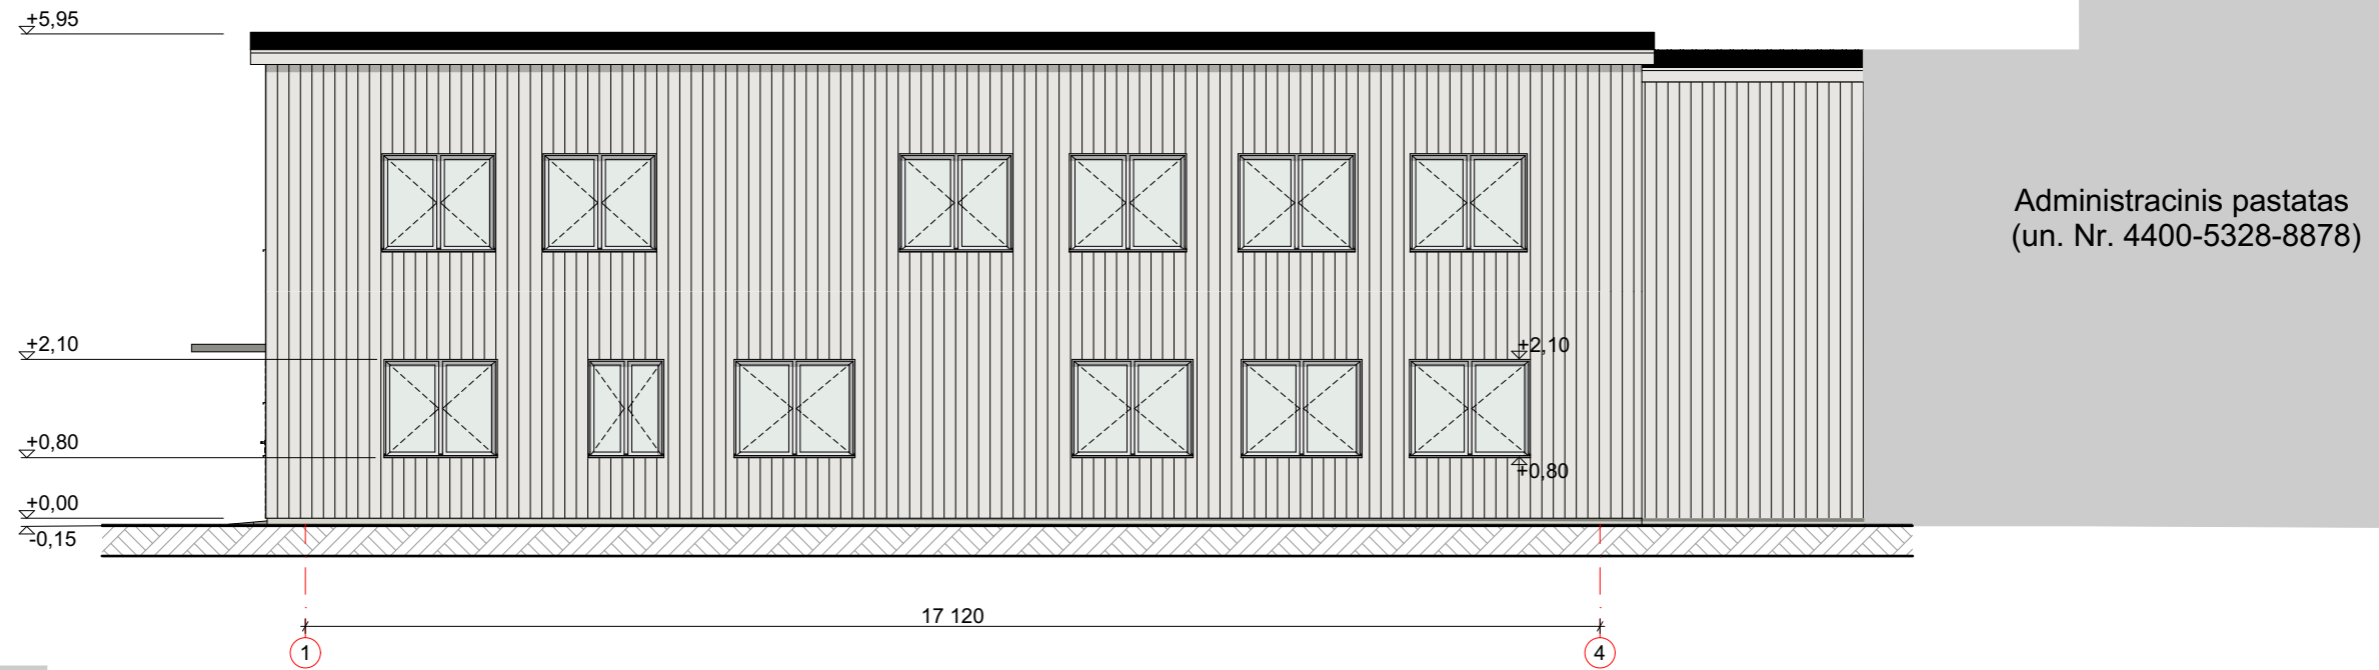

Rytinis fasadas

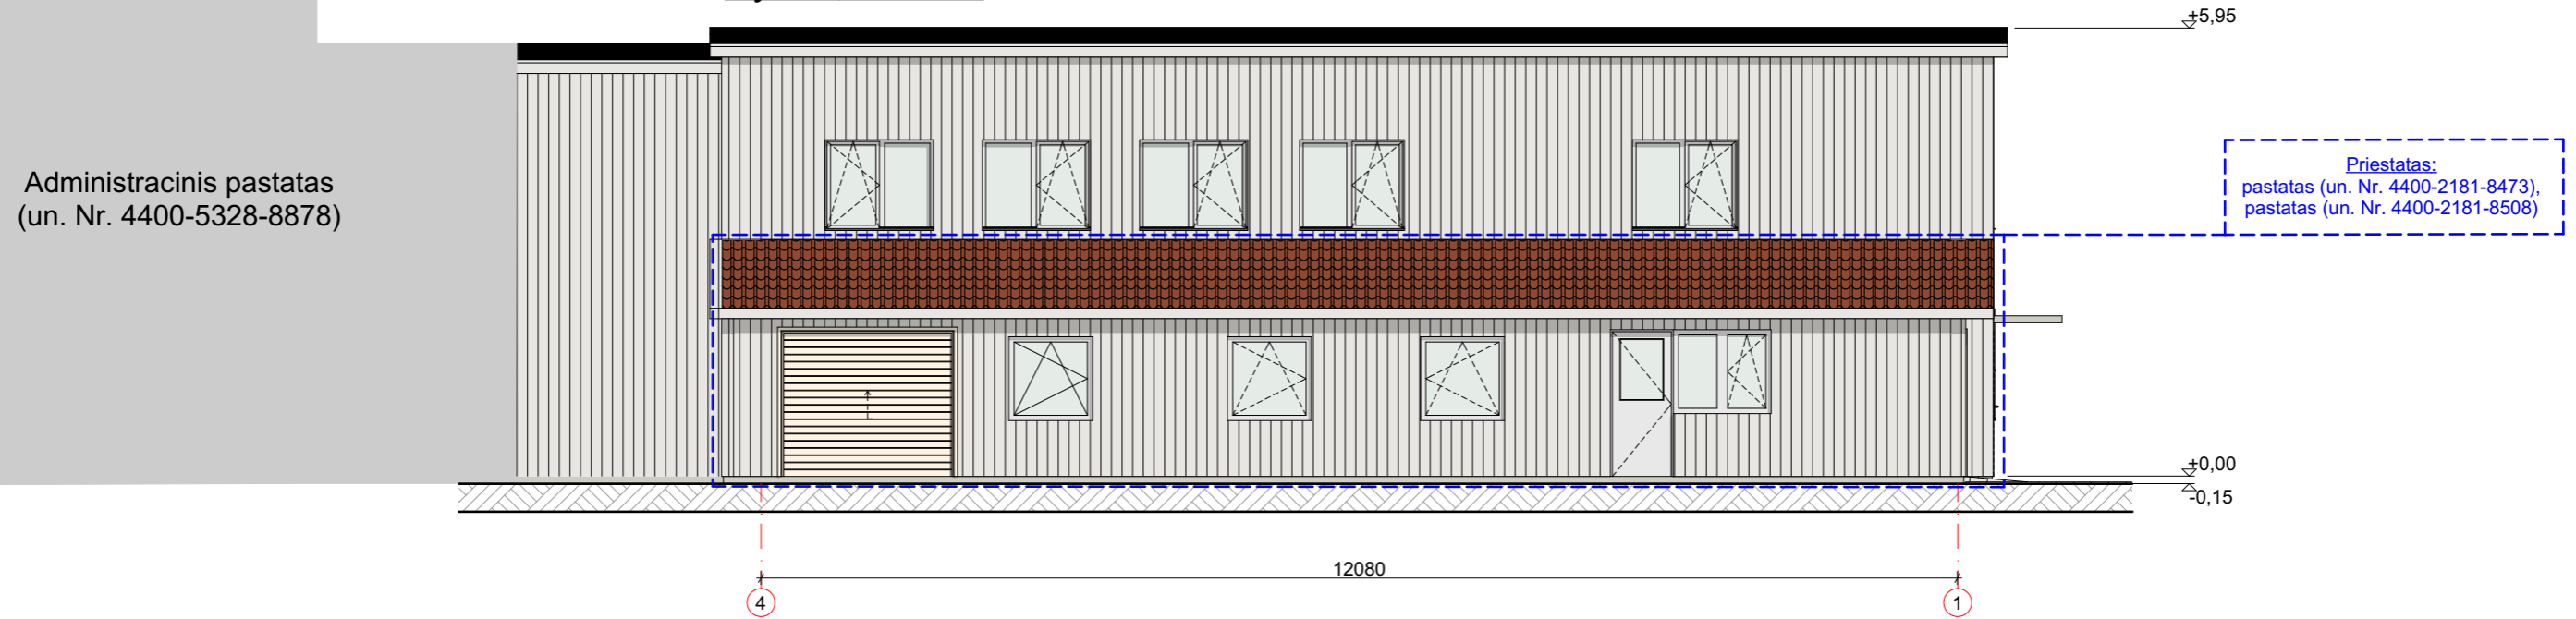


FASADŲ APDAILOS LENTELĖ


ETALONAS	FASADO ELEMENTAI	APDAILA	SPALVA
	stogas	ruberoidas	juoda
	priblokuoto pastato stogas	skarda	ruda
	stogo pakalimai	skarda	šviesi pilka
	sienos	profiluota skarda	šviesi pilka
	langai	plastikiniai	balta
	pamatai-cokolis	fasadinis tinkas	pilka
	lietvamzdžiai	metaliniai	balta

Atestato/ diplomo Nr.	Projektuotojas: KARTOGRAFINIAI PROJEKTAI		Projekto pavadinimas: Administracinės paskirties pastato (un. Nr. 4400-5328-8867) , Kretingos raj. sav., Kretingoje, Verslo g. 11, kapitalinio remonto projektas		
	Vytauto g. 17, Kretinga Įm. k.: 300975770		Tel. nr. +370 445 78199 Mob. nr. +370 647 17411 info@kartografiniaiprojektai.lt		
A 409	Direktorius	E. Petrauskas	Brėžinys: FASADAI	Mastelis	Laida
	PV, Architektas	R. Laužikas		M1:100	0
	Braižė	D. Beržonskytė	Brėžinio numeris: KPR-21/17-PP-05	Lapas	Lapų
PP	Užsakovas: A. Retkaus ŪKI "Kopa"			1	1

PJŪVIS 1-1

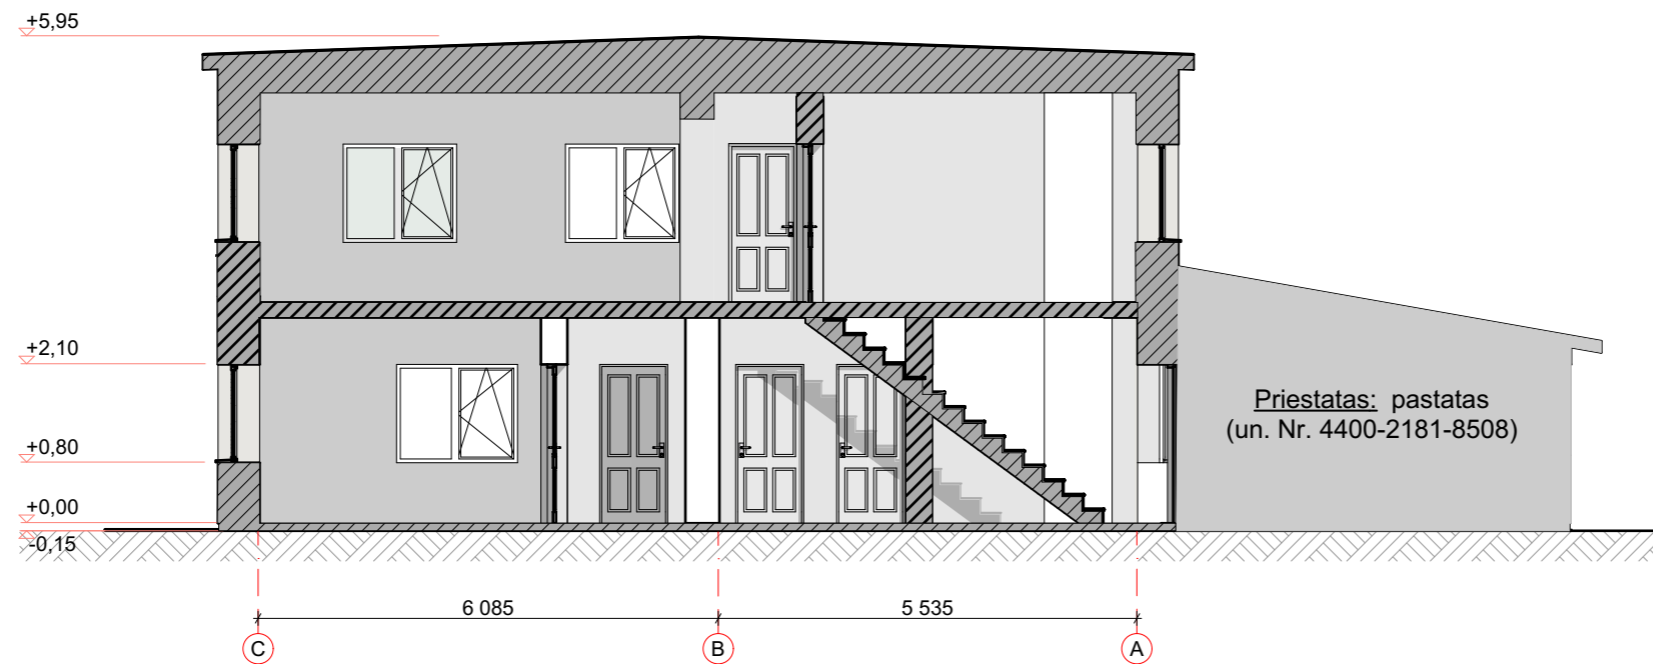

PJŪVIS 2-2

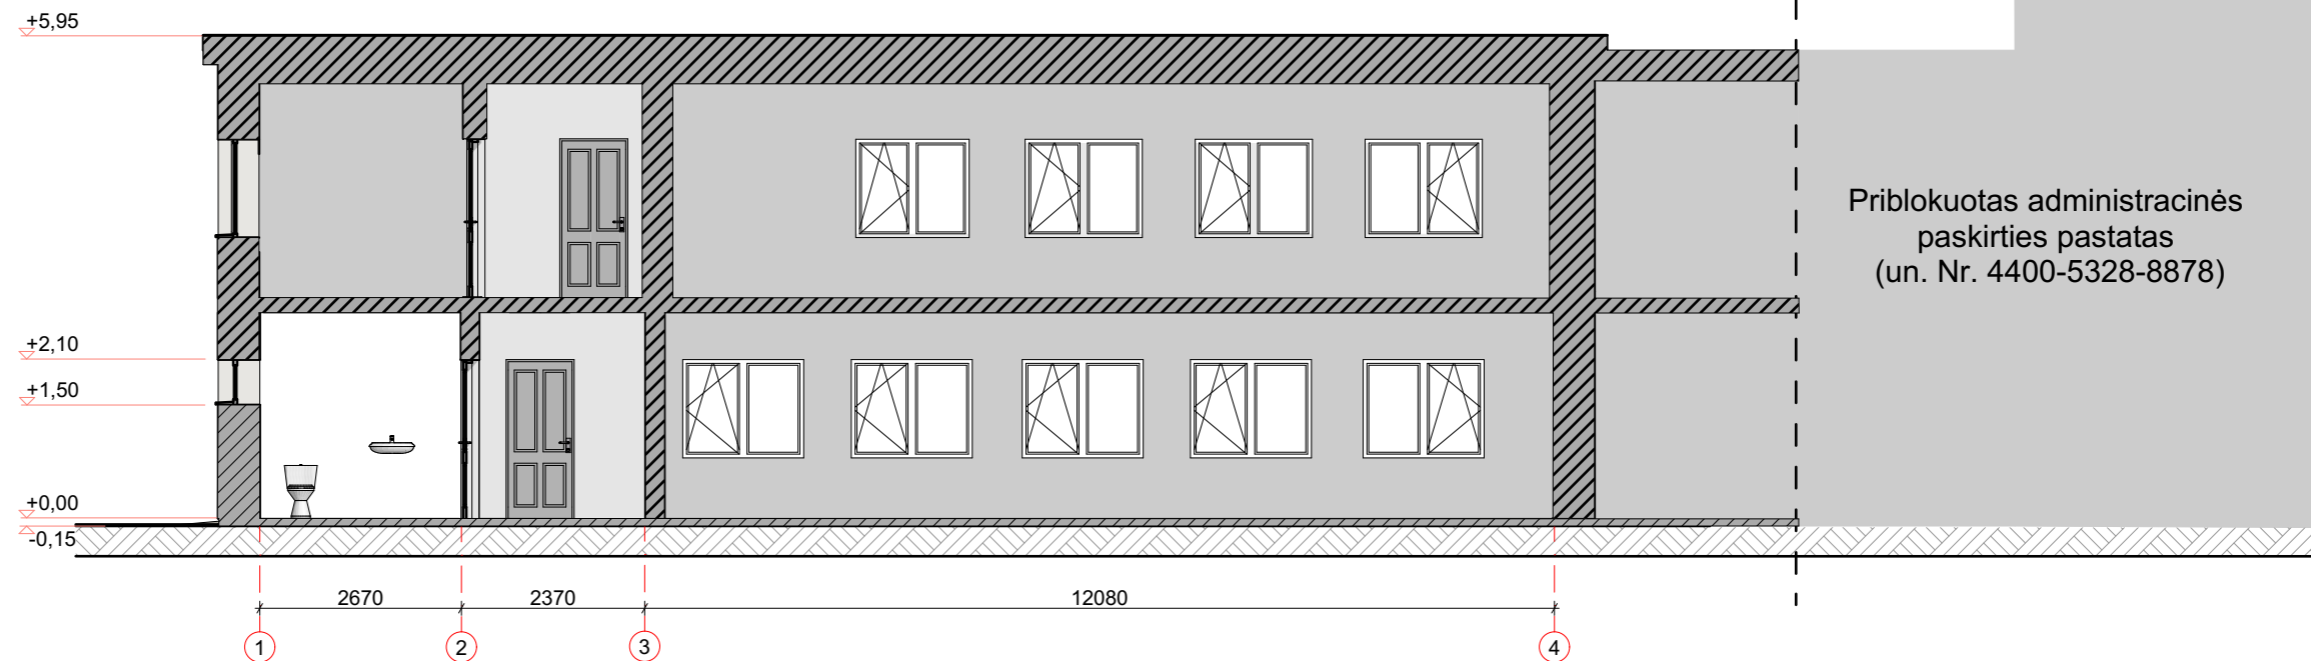

Atestato/ diplomo Nr.	Projektuotojas: KARTOGRAFINIAI PROJEKTAI <small>Vytauto g. 17, Kretinga Įm. k.: 300975770 Tel. nr. +370 445 78199 Mob. nr. +370 647 17411 info@kartografiniaiprojektai.lt</small>			Projekto pavadinimas: Administracinės paskirties pastato (un. Nr. 4400-5328-8867) , Kretingos raj. sav., Kretingoje, Verslo g. 11, kapitalinio remonto projektas	
	A 409	Direktorius PV, Architektas	E. Petrauskas R. Laužikas	Brėžinys: PJŪVIAI 1-1, 2-2	Mastelis
PP	Braižė	D. Beržonskytė	Brėžinio numeris: KPR-21/17-PP-06		M1:100
	Užsakovas: A. Retkaus ŪKI "Kopa"			Lapas	Lapų
				1	1



Administracinės paskirties pastatas, kuriame atliekamas kapitalinis remontas iš šiaurinės pusės.



Administracinės paskirties pastatas, kuriame atliekamas kapitalinis remontas iš šiaurės vakarų pusės.

Atestato/ diplomo Nr.	Projektuotojas:  KARTOGRAFINIAI PROJEKTAI Vytauto g. 17, Kretinga Im. k.: 300975770 Tel. nr. +370 445 78199 Mob. nr. +370 647 17411 info@kartografiniaiprojektai.lt		Projekto pavadinimas: Administracinės paskirties pastato (un. Nr. 4400-5328-8867), Kretingos raj. sav., Kretingoje, Verslo g. 11, kapitalinio remonto projektas				
	A 409	Direktorius PV, Architektas	E. Petrauskas R. Laužikas	Brėžinys:	3D VIZUALIZACIJA SU GRETIMA APLINKA	Mastelis	Laida
	Braižė	D. Beržonskytė					0
PP	Užsakovas: A. Retkaus ŪKI "Kopa"		Brėžinio numeris: KPR-21/17-PP-07			Lapas	Lapų
					1	1	