





Statytojas (užsakovas):	UAB „KLAIPĖDOS REGIONO ATLIEKŲ TVARKYMO CENTRAS“
Projektą parengė:	UAB „KAVESTA“
Statinio projekto pavadinimas:	PUSIAU POŽEMINĖS KONTEINERIŲ AIKŠTELĖS, J. PABRĖŽOS G. 4, KRETINGOJE SUPAPRASTINTAS STATYBOS PROJEKTAS
Kultūros paveldo teritorija:	Kretingos bernardinų vienuolyno ir Viešpaties Apreiškimo Švč. Mergelei Marijai bažnyčio statinių kompleksas (unikalus objekto kodas 1429), Kretingos senjojo miesto vieta (unikalus objekto kodas 12310), Kretingos miesto istorinė dalis (unikalus objekto kodas 17091).
Statinio kategorija:	I GRUPĖS NESUDĖTINGAS
Statinio projekto numeris:	R.PR22/03.01
Statinio projekto etapas:	SUPAPRASTINTAS STATYBOS PROJEKTAS
Statinio (statinių) pavadinimas:	KITI INŽINERINIAI STATINIAI
Statinio projekto dalis:	PROJEKTINIAI PASIŪLYMAI
Bylos (segtuvo) žymuo:	BD.SP-1
Bylos (segtuvo) laidos žymuo:	0
Bylos (segtuvo) išleidimo data:	2022

Dokumentą rengusių vadovų ir specialistų pareigos	Kval. patv. dok. Nr.	Vardas ir pavardė	Parašai
Generalinis direktorius	-	Dionizas Liatukas	
Statinio projekto vadovė (SPV)	25760	Vilma Dūdienė	

BYLOS (SEGTUVO) DOKUMENTŲ ŽINIARAŠTIS

Dokumento žymuo	Lapų sk.	Laida	Dokumento pavadinimas	Lapo Nr.
Tekstiniai dokumentai				
R.PR22/03.01-PP-BDŽ	1	0	Bylos dokumentų žiniaraštis	2
R.PR22/03.01-PP-BSR	1	0	Bendrieji statinio rodikliai	3
R.PR22/03.01-PP-BAR	9	0	Aiškinamasis raštas	4 - 12
Brėžiniai				
R.PR22/03.01-PP-B.01	1	0	Buitinių atliekų konteinerių aikštelės schema	13

0	2022	Viešinimui		
LAIDA	DATA	LAIDOS STATUSAS. KEITIMO PRIEŽASTIS (JEI TAIKOMA)		
KVAL. PATV. DOK. NR.	 KAVESTA UŽDAROJI AKCINĖ BENDROVĖ		STATINIO PROJEKTO PAVADINIMAS	
25760	SPV	V. Dūdienė	Pusiau požeminės konteinerių aikštelės, J. Pabrėžos g. 4, Kretingoje, supaprastintas statybos projektas	
	Inž.	I. Donauskienė		
			STATINIO NUMERIS IR PAVADINIMAS	
			KITI INŽINERINIAI STATINIAI	
			DOKUMENTO PAVADINIMAS	LAIDA
			Projekto dokumentų žiniaraštis	0
LT	STATYTOJAS IR (ARBA) UŽSAKOVAS		DOKUMENTO ŽYMUO	LAPAS
	UAB „Klaipėdos regiono atliekų tvarkymo centras“		R.PR22/03.01-PP-PDŽ	LAPŲ
				1
				1

BENDRIEJI STATINIŲ RODIKLIAI

Eil. Nr.	Pavadinimas	Mato vienetas	Kiekis	Pastabos
I. SKLYPAS				
1.1	Sklypo plotas	m ²	2,8138	
1.2	Sklypo užstatymo intensyvumas	%	5	
1.3	Sklypo užstatymo tankis	%	6	
V. KITI STATINIAI				
5.1. Plokšti horizontalūs inžineriniai statiniai (konteinerių aikštelės)				I gr. nesudėtingas statinys
5.1.1.	Aikštelės bendras plotas*	m ²	32,03	
5.1.2.	Aikštelės dangų plotas*	m ²	20,00	
5.2 Projektuojami atliekų rūšiavimo konteineriai				I gr. nesudėtingas statinys
5.2.1	Užstatytas plotas	m ²	10,00	
5.2.2	Aukštis	m	1,20	
5.2.3	Kiekis	vnt.	4	

* - žvaigždute pažymėti rodikliai apskaičiuojami vadovaujantis Nekilnojamojo turto kadastrinių matavimų ir kadastro duomenų surinkimo taisyklėmis, kurias tvirtina Lietuvos Respublikos žemės ūkio ministras. Baigus statybą ir atlikus kadastrinius matavimus šie rodikliai gali turėti neesminių nukrypimų.

Statinio projekto vadovas _____

(vardas, pavardė, parašas, kvalifikacijos atestato arba pažymos Nr., data)

0	2022	Viešinimui		
LAIDA	DATA	LAIDOS STATUSAS. KEITIMO PRIEŽASTIS (JEI TAIKOMA)		
KVAL. PATV. DOK. NR.	 KAVESTA UŽDAROJI AKCINĖ BENDROVĖ			STATINIO PROJEKTO PAVADINIMAS Pusiau požeminės konteinerių aikštelės, J. Pabrėžos g. 4, Kretingoje, supaprastintas statybos projektas
25760	SPV	V. Dūdienė		STATINIO NUMERIS IR PAVADINIMAS INŽINERINIAI STATINIAI
	Inž.	I. Donauskienė		
				DOKUMENTO PAVADINIMAS Bendrieji statinių rodikliai
				LAIDA 0
LT	STATYTOJAS IR (ARBA) UŽSAKOVAS UAB „Klaipėdos regiono atliekų tvarkymo centras“			DOKUMENTO ŽYMUO R.PR22/03.01-PP-BSR
				LAPAS 1
				LAPŲ 1

AIŠKINAMASIS RAŠTAS

1. BENDRIEJI DUOMENYS




- Projekto pavadinimas:** Pusiau požeminės konteinerių aikštelės, J. Pabrėžos g. 4, Kretingoje, supaprastintas statybos projektas
- Statybos vieta:** J. Pabrėžos g. 4, Kretinga. Skl. kad nr. 5634/0008:883.
- Statytojas (Užsakovas):** UAB „Klaipėdos regiono atliekų tvarkymo centras“
- Statybos rūšis:** Pagal STR 1.01.08:2002 „Statinio statybos rūšys“ statybos rūšis yra nauja statyba
- Statinio paskirtis:** Pagal STR 1.01.03:2017 „Statinių klasifikavimas“ projektuojama pusiau požeminė konteinerių aikštelė priskiriama kitų inžinerinių statinių pogrupiui – plokšti horizontalūs inžineriniai statiniai.
- Statinio kategorija:** Pagal STR 1.01.03:2017 „Statinių klasifikavimas“ projektuojama pusiau požeminė konteinerių aikštelė priskiriama prie I grupės nesudėtingų statinių.

Projekto rengimo pagrindas:

- Topografinis planas;
- Kretingos rajono savivaldybės administracijos direktoriaus įsakymas dėl naujai įrengiamų pusiau požeminių konteinerių aikštelių schemų tvirtinimo, 2022 m. rugsėjo 7 d. Nr. A1-916.
- Nekilnojamojo turto registro duomenų bazės išrašai.

2. NORMATYVINIAI IR KITI DOKUMENTAI, KURIAIS VADOVAUJANTIS PARENGTAS PROJEKTAS


1. LR statybos įstatymas;
2. LR atliekų tvarkymo įstatymas;
3. LR Nekilnojamojo kultūros paveldo apsaugos įstatymas;
4. LR Specialiųjų žemės naudojimo sąlygų įstatymas;
5. STR 1.04.02:2011 „Inžineriniai geologiniai ir geotechniniai tyrimai“;
6. STR 1.04.04:2017 „Statinio projektavimas, projekto ekspertizė“;

0	2022	Viešinimui		
LAIDA	DATA	LAIDOS STATUSAS. KEITIMO PRIEŽASTIS (JEI TAIKOMA)		
KVAL. PATV. DOK. NR.				STATINIO PROJEKTO PAVADINIMAS Pusiau požeminės konteinerių aikštelės, J. Pabrėžos g. 4, Kretingoje, supaprastintas statybos projektas
25760	SPV	V. Dūdienė		STATINIO NUMERIS IR PAVADINIMAS
	Inž.	I. Donauskienė		INŽINERINIAI STATINIAI
				DOKUMENTO PAVADINIMAS
				Aiškinamasis raštas
				LAIDA
				0
LT	STATYTOJAS IR (ARBA) UŽSAKOVAS UAB „Klaipėdos regiono atliekų tvarkymo centras“			DOKUMENTO ŽYMUO
				R.PR22/03.01-PP-AR
				LAPAS
				LAPŲ
				1
				9

7. STR 1.05.01:2017 „Statybą leidžiantys dokumentai. Statybos užbaigimas. Statybos sustabdymas. Savavališkos statybos padarinių šalinimas. Statybos pagal neteisėtai išduotą statybą leidžiantį dokumentą padarinių šalinimas“
8. STR 2.06.04:2014 „Gatvės ir vietinės reikšmės keliai. Bendrieji reikalavimai“;
9. STR 1.01.08:2002 „Statinio statybos rūšis“;
10. STR 1.01.03:2017 „Statinių klasifikavimas“;
11. STR 2.03.01:2019 „Statinių prieinamumas“;
12. LST 1516:2015 „Statinio projektavimas. Bendrieji įforminimo reikalavimai“;
13. Minimalių komunalinių atliekų tvarkymo paslaugos kokybės reikalavimai, patvirtinti Lietuvos Respublikos aplinkos ministro 2012 m. spalio 23 d. įsakymu Nr. D1-857 „Dėl Minimalių komunalinių atliekų tvarkymo paslaugos kokybės reikalavimų patvirtinimo“;
14. TRA UŽPILDAI 19 Automobilių kelių užpildų techninių reikalavimų aprašas;
15. KPT SDK 19 „Automobilių kelių standartizuotų dangų konstrukcijų projektavimo taisyklės“;
16. TRA TRINKELĖS 14 Automobilių kelių trinkelė, plokščių ir kitų medžiagų techninių reikalavimų aprašas
17. DT 5-00 „Saugos ir sveikatos taisyklės statyboje“.

3. OBJEKTO VIETOVĖ IR ESAMA PADĖTIS

Projektuojama konteinerių aikštelė J. Pabrėžos g. 4, Kretingoje (skl. kad nr. 5634/0008:883). Aikštelės aplinka urbanizuota, užstatyta pastatais, automobilių stovėjimo aikštele, šaligatviais.

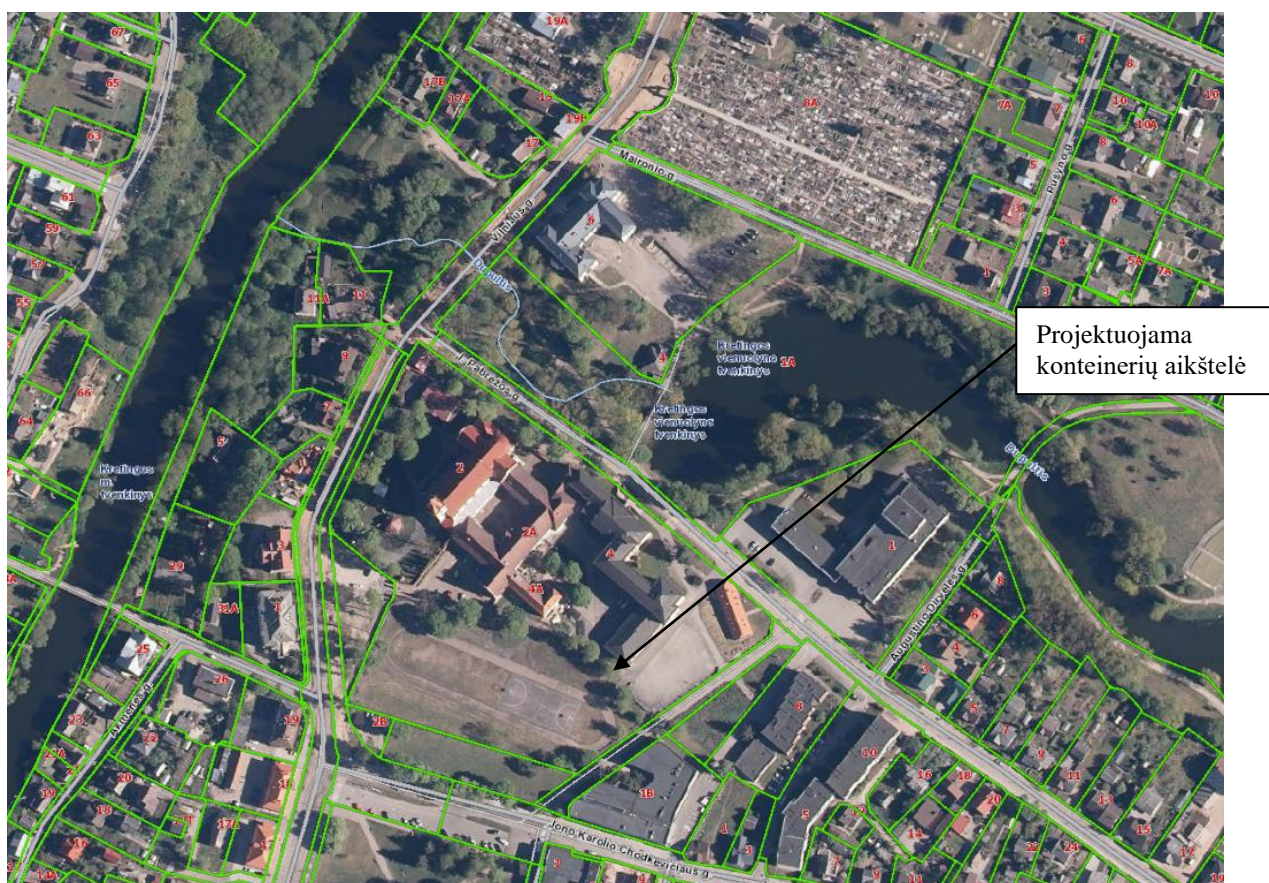

1 pav. Konteinerių aikštelės vieta

0	2022	Viešinimui			
LAIDA	DATA	LAIIDOS STATUSAS. KEITIMO PRIEŽASTIS (JEI TAIKOMA)			
		DOKUMENTO ŽYMUO	LAPAS	LAPŲ	LAIIDA
		R.PR22/03.01-PP-AR	2	9	0

Pastatai ir kiti statiniai: sklype stovi esami pastatai, aikštelės ir šaligatviai. Teritorija yra urbanizuota ir gausiai lankoma žmonių.

Inžineriniai tinklai: projektuojamos konteinerių aikštelės teritorijoje yra esami inžineriniai tinklai – buitinių nuotekų tinklai.

Esami želdiniai: teritorija yra urbanizuota ir gausiai lankoma žmonių. Projekto įgyvendinimo poveikis šiai teritorijai yra minimalus, aliekant pusiau požeminių komunalinių atliekų surinkimo aikštelių įrengimo darbus, bus reikalinga pašalinti vieną medį, kuris pažymėtas brėžinyje.

Žemės reljefas: reljefas lygus. Teritorijoje yra įrengta betoninių plytelių danga.


Kultūros paveldo vertybės, saugomos teritorijos ir apsaugos zonos: Projektuojama pusiau požeminė konteinerių aikštelė patenka į Kretingos bernardinų vienuolyno ir Viešpaties Apreiškimo Švč. Mergelei Marijai bažnyčios statinių kompleksą (unikalus objekto kodas 1429), Kretingos senojo miesto vietą (unikalus objekto kodas 12310) ir Kretingos miesto istorinę dalį (unikalus objekto kodas 17091).

4. PROJEKTINIAI SPRENDINIAI

Projektuojamų statinių sąrašas, pagrindinės charakteristikos. J. Pabrėžos g. 4, Kretingoje (skl. kad nr. 5634/0008:883) projektuojama pusiau požeminių komunalinių atliekų konteinerių aikštelė. Aikštelė įrengiama esamų antžeminių konteinerių vietoje. Projektuojami 4 konteineriai, kurių modeliai „Rbin“ 5000 l ir „Rbin“ 3000 l.

Dalis	Medžiaga
Korpusas	Betonas (C34/45)
Dangtis	Didelio tankio polietilenas (7-8 mm storio)
Pildymo dangtis	Didelio tankio polietilenas
Maišas	2 sluoksnių polipropilenas (saugi darbinė apkrova 2200 kg)
Kėlimo rėmas	Cinkuotas metalas
Apdaila	Nerūdijantis perforuotas plienas

Išmatavimai:

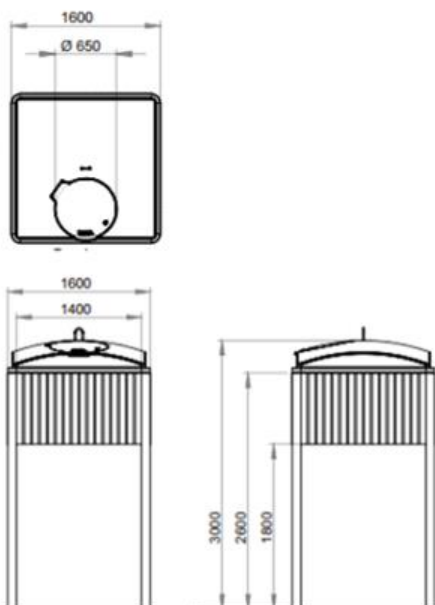


2 pav. Modelis Rbin 5000 (5000 litrų)

0	2022	Viešinimui				
LAIDA	DATA	LAIDOS STATUSAS. KEITIMO PRIEŽASTIS (JEI TAIKOMA)				
			DOKUMENTO ŽYMUO	LAPAS	LAPŲ	LAIDA
			R.PR22/03.01-PP-AR	3	9	0


Dalis	Medžiaga
Korpusas	Betonas (C34/45)
Dangtis	Didelio tankio polietilenas (7-8 mm storio)
Pildymo dangtis	Didelio tankio polietilenas
Maišas	2 sluoksnių polipropilenas (saugi darbinė apkrova 2200 kg)
Kėlimo rėmas	Cinkuotas metalas
Apdaila	Nerūdijantis perforuotas plienas



Išmatavimai:

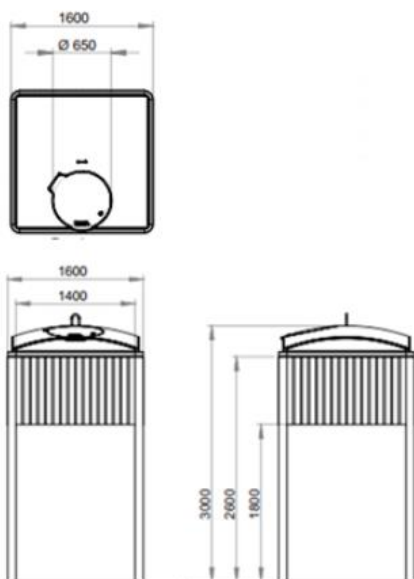

3 pav. Modelis Rbin 3000 (3000 litrų)

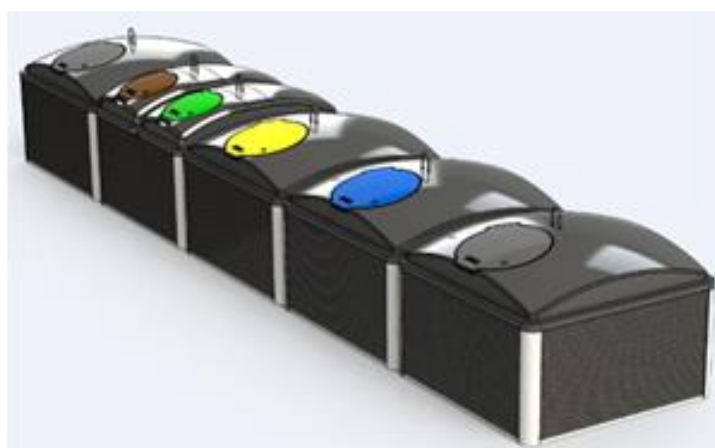

4 pav. Kontenerių Rbin modeliai: Rbin 5000; Rbin 3000.

Paskirtis. Komunalinių atliekų surinkimo konteinerių aikštelių paskirtis - užtikrinti saugų visų komunalinių atliekų surinkimą, rūšiavimą ir sutvarkymą nekenkiant aplinkai ir žmonių sveikatai.

0	2022	Viešinimui			
LAIDA	DATA	LAIDOS STATUSAS. KEITIMO PRIEŽASTIS (JEI TAIKOMA)			
			DOKUMENTO ŽYMUO	LAPAS	LAPŲ
			R.PR22/03.01-PP-AR	4	9
				LAIDA	0

Aikštelių paskirtis – surinkti gyventojų ir smulkių ūkio subjektų komunalines (buitines), pakuočių ir jų atliekas bei antrines žaliavas. Pagrindinis komunalinių atliekų surinkimo principas yra jų rūšiavimas visais atliekų tvarkymo etapais, surinkimo metu – taip pat. Aikštelėse visos komunalinės atliekos išrūšiuojamos talpinant į konteinerius, skirtus surinkti komunalines (buitines), pakuotes ir jų atliekas bei antrines žaliavas, išrūšiuojant jas į popieriui, plastikui ir stiklui skirtus konteinerius.

Šio projekto sprendiniai parengti pagal Užsakovo pateiktus aikštelių adresų sąrašus, jų išdėstymą prie konkrečių pastatų ir konteinerių nomenklatūrą, nustatytus, atsižvelgus į surenkamų komunalinių (po rūšiavimo likusių), pakuočių ir jų atliekų bei antrinių (rūšiuojamų) žaliavų kiekius ir išvežimo dažnį bei pagal pusiau požeminių konteinerių montavimo, konteinerių turinio pakrovimo ir transportavimo priemonių techninius duomenimis.

LR Aplinkos ministro 2012-10-23 įsakymu Nr. D1-85 patvirtintais „Minimaliais komunalinių atliekų tvarkymo paslaugos kokybės reikalavimais“ 91.6. punkte nustatytas minimalus atstumas iki pastatų langų ir durų – 10 m. Šis atstumas galėtų būti interpretuojamas, nustatant šį atstumą tik nuo komunalinių atliekų konteinerių, kaip realių taršos šaltinių iki pastatų.

Planuojama veiklos programa. Įrengus pusiau požeminių komunalinių atliekų surinkimo konteinerių aikšteles žymiai pagerės Kretingos miesto vaizdas, konteineriuose esančios atliekos neskleis kvapo, patogų naudotis žemesnio ūgio, vyresnio amžiaus žmonėms, vaikams ir neįgaliesiems. Naujai projektuojami konteineriai talpina daugiau atliekų ir yra sandarūs.

4.1. Kiti inžineriniai statiniai

- Pusiau požeminės konteinerių aikštelės bendras plotas – 32,03 m².
- Pusiau požeminės konteinerių aikštelės dangų plotas – 20,00 m².
- Projektuojami 4 pusiau požeminiai komunalinių atliekų konteineriai.
 - Mišrioms atliekoms (5 m³ talpos)
 - Plastiko atliekoms (5 m³ talpos)
 - Popieriaus atliekoms (5 m³ talpos)
 - Stiklo atliekoms (3 m³ talpos)

4.2. Paruošiamieji darbai

Projektuojama konteinerių aikštelė įrengiama esamų konteinerių vietoje. Prieš statybos darbų pradžią reikalinga atlikti aikštelės nužymėjimą.

Pradedant statybos darbus išardoma esama betoninių plytelių danga. Iškastas gruntas statybos metu sandėliuojamas, nesumaišant su statybinėmis atliekomis.

Planuojamos aikštelės įrengimo vietoje numatyta pašalinti medį, kuris trukdo statybos darbams. Kertamo medžio vietą nurodyta brėžinyje.

Darbų vykdymo zonoje teritorija išplanuojama ir sutvarkoma suvedant projektinius aukščius su esamais aukščiais teritorijoje. Prieš vykdant statybos darbus iškviešti tinklus eksploatuojančių organizacijų atstovus. Inžinerinių tinklų apsaugos zonoje žemės kasimo darbai vykdomi tik rankiniu būdu.

4.3. Transporto priemonių srautai

Transporto judėjimo organizavimo principai nesprendžiami, kadangi transporto judėjimas po projekto įgyvendinimo nesikeis.

4.4. Projektuojamų sankasų, pagrindu, dangų charakteristikos

Dangų konstrukcija parinkta pagal KPT SDK 19 „Automobilių kelių standartizuotų dangų konstrukcijos projektavimo taisyklės“.

Įrengiama komunalinių atliekų surinkimo aikštelių dangos konstrukcija:

Betoninių trinkelų danga	0,08 m
Išlyginamasis sluoksnis iš skaldos atsijų 0/5	0,03 m
Skaldos pagrindo sluoksnis iš nesurištojo mineralinio medžiagų mišinio, fr. 0/45, E _v ≥100 MPa	0,15 m

0	2022	Viešinimui
LAIDA	DATA	LAIDOS STATUSAS. KEITIMO PRIEŽASTIS (JEI TAIKOMA)
		DOKUMENTO ŽYMUO
		R.PR22/03.01-PP-AR
	LAPAS	LAPŲ
	5	9
		LAIDA
		0

Šalčiui nejautrių medžiagų sluoksnis

0,29 m

Profiliuojamas ir sutankinamas sankasos gruntas, $E_{v2} \geq 30$ MPa

Aikštelėje suprojektuoti vejos bortai GB 100x20x8 cm, ant betono C20/25 pagrindo.

4.5. Lietaus vandens surinkimas ir nuvedimas

Paviršinis perteklinis vanduo įrengus trinkelį dangas yra nuvedamas išilginiu bei skersiniu nuolydžiu į aplinkines teritorijas kur susigers į šalia esantį gruntą.

4.6. Inžineriniai tinklai

Po projektuojamos aikštelės danga patenka ryšių kabelis, kuris supaprastintame statybos projekte bus numatomas iškelti iš konteinerių įrengimo zonos.

4.7. Aplinkos tvarkymas, teritorijos apželdinimas

Atlikus statybos darbus, numatoma atstatyti pažeistas dangas, sutvarkyti teritoriją.

5. STATYBOS DARBŲ POVEIKIS APLINKAI, GYVENTOJAMS, KAIMYBINĖMS TERITORIJOMS

Numatomas minimalus trumpalaikis poveikis aplinkai dėl dulkių, atliekų susidarymo statybos metu. Bus motorizuotų transporto priemonių, naudojamų statybos darbams, sukeltas triukšmas. Projekte numatyti darbai turi būti atliekami darbo dienomis, darbo valandomis. Darbų atlikimo grafikas ir eiliškumas privalo būti suderintas su Statytoju.

Aplinkos, oro, dirvožemio ar gilesnių sluoksnių tarša galima tik statybos metu, sugedus statybinėms mašinoms. Tokiu atveju rangovas privalo savo lėšomis ištaisyti padarytą žalą.

Poveikis dirvožemiui bus trumpalaikis. Baigus mechanizuotus statybų darbus ir išvežus statybų atliekas, atstatomos pažeistos dangos.

Projekto sprendiniai neturės neigiamo poveikio aplinkai, gyventojams ir kaimyninėms teritorijoms.

Esminių statinio reikalavimų išpildymas projekte

Mechaninis atsparumas ir pastovumas: projektiniai sprendiniai užtikrina statinio mechaninį atsparumą ir pastovumą ilgalaikio naudojimo metu.

Gaisrinė sauga: projektiniai sprendiniai užtikrina gaisrinę saugą ilgalaikio naudojimo metu.

Higiiena, sveikata, aplinkos apsauga: aikštelėje bus įrengta betoninių trinkelio dangos, todėl nepadidės dulkėtumas ir oro tarša nuo transporto sukeliama dulkių.

Naudojimo sauga: statinį naudojant pagal paskirtį projektiniais sprendimais užtikrintas saugus statinio naudojimas, bus sutvarkyta aikštelės danga.

Apsauga nuo triukšmo: aikštelės įrengimo darbų metu numatomas laikinas triukšmo padidėjimas. Gyventojų apsaugai numatoma planuoti darbo procesą – gyvenamosiose teritorijose ir arti pavienių gyvenamųjų pastatų nedirbti švenčių ir poilsio dienomis, o darbo dienomis nedirbti vakaro (19:00-22:00 val.) ir nakties (22:00-07:00 val.) metu.

Pagal HN 33:2011 nebus viršijami didžiausi leidžiami triukšmo ribiniai dydžiai gyvenamojoje aplinkoje.

Eil. Nr.	Objekto pavadinimas	Paros laikas*	Ekvivalentinis garso slėgio lygis (L_{AeqT}), dBA	Maksimalus garso slėgio lygis (L_{AFmax}), dBA
1	2	3	4	5
1.	Gyvenamųjų pastatų ir visuomeninės paskirties pastatų (išskyrus maitinimo ir kultūros paskirties pastatus) aplinkoje, veikiamoje transporto sukeliama triukšmo	diena vakaras naktis	65 60 55	70 65 60

* Paros laiko (dienos, vakaro ir nakties) pradžios ir pabaigos valandos suprantamos taip, kaip apibrėžta Lietuvos Respublikos triukšmo valdymo įstatymo [1] 2 straipsnio 3, 9 ir 28 dalyse nurodytų

0	2022	Viešinimui				
LAIDA	DATA	LAIIDOS STATUSAS. KEITIMO PRIEŽASTIS (JEI TAIKOMA)				
			DOKUMENTO ŽYMUO	LAPAS	LAPŲ	LAIDA
			R.PR22/03.01-PP-AR	6	9	0

dienos triukšmo rodiklio (L_{dienos}), vakaro triukšmo rodiklio (L_{vakaro}) ir nakties triukšmo rodiklio ($L_{nakties}$) apibrėžtyse.

Dienos triukšmo rodiklis (L_{dienos}) – dienos metu (nuo 7 val. iki 19 val.) triukšmo sukulto dirginimo rodiklis, t. y. vidutinis ilgalaikis A svertinis garso lygis, nustatytas vienerių metų dienos laikotarpiui.

Nakties triukšmo rodiklis ($L_{nakties}$) – nakties metu (nuo 22 val. iki 7 val.) triukšmo sukulto dirginimo rodiklis, t. y. vidutinis ilgalaikis A svertinis garso lygis, nustatytas vienerių metų nakties laikotarpiui.

Vakaro triukšmo rodiklis (L_{vakaro}) – vakaro metu (nuo 19 val. iki 22 val.) triukšmo sukulto dirginimo rodiklis, t. y. vidutinis ilgalaikis A svertinis garso lygis, nustatytas vienerių metų vakaro laikotarpiui.

Esminių statinio architektūros reikalavimų išpildymas projekte

- Projekte priimti sprendiniai neprieštaruja statinio esminiems reikalavimams.
- Aikštelės suprojektuotos prisiderinant prie esamo landšafto. Aplinkinės teritorijos sutvarkomos, kad derėtų prie kraštovaizdžio.
- Projekte priimti sprendiniai neprieštaruja statinio inžinerinių sistemų technologinių inžinerinių sistemų reikalavimams.

Aplinkos apsaugos reikalavimai

Prieš darbų pradžią dirvožemio sluoksnis bus nuimamas, sandėliuojamas, o atlikus darbus – panaudojamas vietovei rekultivuoti ir apželdinti.

Apsauginės ir sanitarinės zonos žemės sklype kad. nr. 5634/0008:883.

- Vandens tiekimo ir nuotekų, paviršinių nuotekų tvarkymo infrastruktūros apsaugos zonos. Vandens tiekimo ir nuotekų, paviršinių nuotekų tvarkymo vamzdynų, įrengiamų iki 2,5 metro gylyje, apsaugos zona – išilgai vamzdyno trasos esanti žemės juosta, kurios ribos yra po 2,5 metro į abi puses nuo vamzdyno ašies, po šia juosta esanti žemė bei vanduo virš šios juostos.

- Šilumos perdavimo tinklų apsaugos zonos. Išilgai antžeminio šilumos perdavimo tinklų vamzdyno ar požeminių šilumos bei karšto vandens perdavimo tinklų vamzdyno esanti žemės juosta, kurios ribos yra po 5 metrus į abi puses nuo kanalo išorinių ribų ir žemė po šia juosta.

- Kultūros paveldo objektų ir vietovių teritorijos, jų apsaugos zonos.

- Skirstomųjų dujotiekių apsaugos zonos. Ne didesnio kaip 5 barų slėgio dujotiekių vamzdynų apsaugos zonos ribos yra vienas metras į abi puses nuo vamzdyno sienelės; didesnio kaip 5 barų, bet ne didesnio kaip 16 barų slėgio dujotiekių vamzdynų apsaugos zonos ribos yra po 2 metrus į abi puses nuo vamzdyno sienelės.

- Elektros tinklų apsaugos zonos. Požeminių kabelių linijos apsaugos zona – išilgai požeminių kabelių linijos esanti žemės juosta, kurios ribos yra po vieną metrą į abi puses nuo šios linijos, vanduo virš jos ir žemė po šia juosta.

- Kelių apsaugos zonos. Magistralinių kelių apsaugos zona – žemės juosta po 70 metrų į abi puses nuo kelio briaunų. Krašto kelių apsaugos zona – žemės juosta po 50 metrų į abi puses nuo kelio briaunų. Rajoninių kelių apsaugos zona – žemės juosta po 20 metrų į abi puses nuo kelio briaunų. Vietinės reikšmės I, II ir III kategorijos kelių apsaugos zona – žemės juosta po 10 metrų į abi puses nuo kelio briaunų. Vietinės reikšmės IV kategorijos kelių apsaugos zona – žemės juosta po 3 metrus į abi puses nuo kelio briaunų.

- Elektroninių ryšių tinklų elektroninių ryšių infrastruktūros apsaugos zonos. Požeminių viešųjų ryšių tinklų laidinių linijų apsaugos zona – išilgai požeminių viešųjų ryšių tinklų laidinių linijų esanti žemės juosta, kurios ribos yra po 1 metrą į abi puses nuo šių laidinių linijų, vanduo virš jos ir žemė po šia juosta.

0	2022	Viešinimui				
LAIDA	DATA	LAIIDOS STATUSAS. KEITIMO PRIEŽASTIS (JEI TAIKOMA)				
			DOKUMENTO ŽYMUO	LAPAS	LAPŲ	LAIDA
			R.PR22/03.01-PP-AR	7	9	0

Apsauginių priemonių nuo smurto ir vandalizmo trumpas aprašymas

Teritoriją statybos darbų metu numatoma aptverti. Statomi komunalinių atliekų surinkimo konteineriai bus tvirtos konstrukcijos ir nebus lengvai sudaužomi ar sugadinami.

Aplinkos ir statinių pritaikymo neįgaliesiems projektinių sprendinių aprašymas

Visa teritorija pritaikoma žmonėms su negalia vadovaujantis STR 2.03.01:2019 „Statinių prieinamumas“ reikalavimais. Projektas parengtas taip, kad žmonės su negalia galėtų laisvai judėti. Aikštelės danga su vejos bortais įrengiama esamų betoninių plytelių lygyje. ŽN judėjimo trasų paviršiai yra lygūs, kieti, pakankamai šiurkštūs, neslidūs, neklampūs, iš nebirių (ne smėlio, ne žvyro) ir saikingai rievėtų medžiagų. Dangos iš betoninių trinkelų yra lygios. Konteinerių aikštelėje nėra išsikišusių objektų kurie gali tapti kliūtimi ŽN.

6. SAUGOMOS TERITORIJOS TVARKYMO IR APSAUGOS REIKALAVIMAI, SPECIALIEJI PAVELDOSAUGOS REIKALAVIMAI, APSAUGINĖS IR SANITARINĖS ZONOS

Statybos darbų metu susidarantis augalinis gruntas turi būti saugojamas neužteršiant kitomis medžiagomis ar atliekomis. Atliekant baigiamuosius darbus – panaudojamas, o likusi dalis paskleidžiama vietoje ar išvežama.

Projektuojama konteinerių aikštelė patenka į Kretingos bernardinų vienuolyno ir Viešpaties Apreiškimo Švč. Mergelei Marijai bažnyčios statinių kompleksą (unikalus objekto kodas 1429), Kretingos senjojo miesto vietą (unikalus objekto kodas 12310) ir Kretingos miesto istorinę dalį (unikalus objekto kodas 17091).

Įrengus naujus pusiau požeminius atliekų rūšiavimo konteinerius, dalies korpuso nesimatys – jie paslėpti po žeme, o antžeminės jų dalys – dangtis su gaubtu tamsiai pilkos spalvos, o korpusas pilkos spalvos su nerudijančio plieno apdaila. Konteinerio dangčio spalva atitinka standartinę gamintijo RAL spalvų paletę: stiklo atliekoms ir stiklinėms pakuotėms dangčio spalva – šviesiai žalia, popieriaus ir kartono atliekoms dangčio spalva – mėlyna, plastiko ir metalo pakuočių atliekoms dangčio spalva – geltona, komunalinėms atliekoms po pirminio rūšiavimo dangčio spalva – tamsiai pilka. Spalvų patelė parinkta vadovaujantis LR nutarimu „Dėl valstybinio strateginio atliekų tvarkymo plano patvirtinimo“ 247.3. naudoti tokių spalvų antrinių žaliavų surinkimo konteinerius: popieriaus – mėlynus, plastiko ir kitų pakuočių – geltonus, stiklo – žalius. Naudojami konteineriai turi atitikti Europos Sąjungos ir kitus standartus, taikomus antrinių žaliavų surinkimo konteineriams.

Pusiau požeminių komunalinių atliekų ir antrinių žaliavų surinkimo konteinerių aikštelės įrengimas su betoninių trinkelų danga, nepadarys žalos nekilnojamosios kultūros vertybei (vietovei), nesumažins kultūros vertybės vertingųjų savybių, neigiamai neįtakos autentiškos aplinkos suvokimui. Pagerins vietos gyventojų gyvenimo kokybę.

Žemės paviršiaus altitudės bus keičiamos nežymiai, tiek kiek reikalinga lietaus vandeniui nuo dangos nuvesti vertikaliu planiravimu.

7. STATYBOS SKLYPE ESAMŲ PASTATŲ, INŽINERINIŲ TINKŲ GRIOVIMAS, PERKĖLIMAS AR ATSTATYMAS

Teritorijoje nėra esamų pastatų, inžinerinių tinklų, kuriuos reikėtų griauti ar perkelti. Atlikus statybos darbus, numatomas kietų dangų atstatymas.

0	2022	Viešinimui			
Laida	Data	Laidos statusas. Keitimo priežastis (jei taikoma)			
		Dokumento žymuo	Lapas	Lapų	Laida
		R.PR22/03.01-PP-AR	8	9	0

8. DUOMENYS APIE PLANUOJAMĄ ŪKINĘ VEIKLĄ, NUMATOMUS NAUDOTI GAMTOS IŠTEKLIUS IR NUMATOMĄ TARŠĄ

Numatoma ūkinė veikla nesusijusi su žmogaus gyvenamosios aplinkos tarša ar gamtos išteklių naudojimu.


0	2022	Viešinimui				
LADA	DATA	LADOS STATUSAS. KEITIMO PRIEŽASTIS (JEI TAIKOMA)				
		DOKUMENTO ŽYMUO		LAPAS	LAPŲ	LADA
		R.PR22/03.01-PP-AR		9	9	0

SITUACIJOS SCHEMA




Aikštelės vieta

PUSIAU POŽEMINIŲ KONTEINERIŲ AIKŠTELĖ M1:50

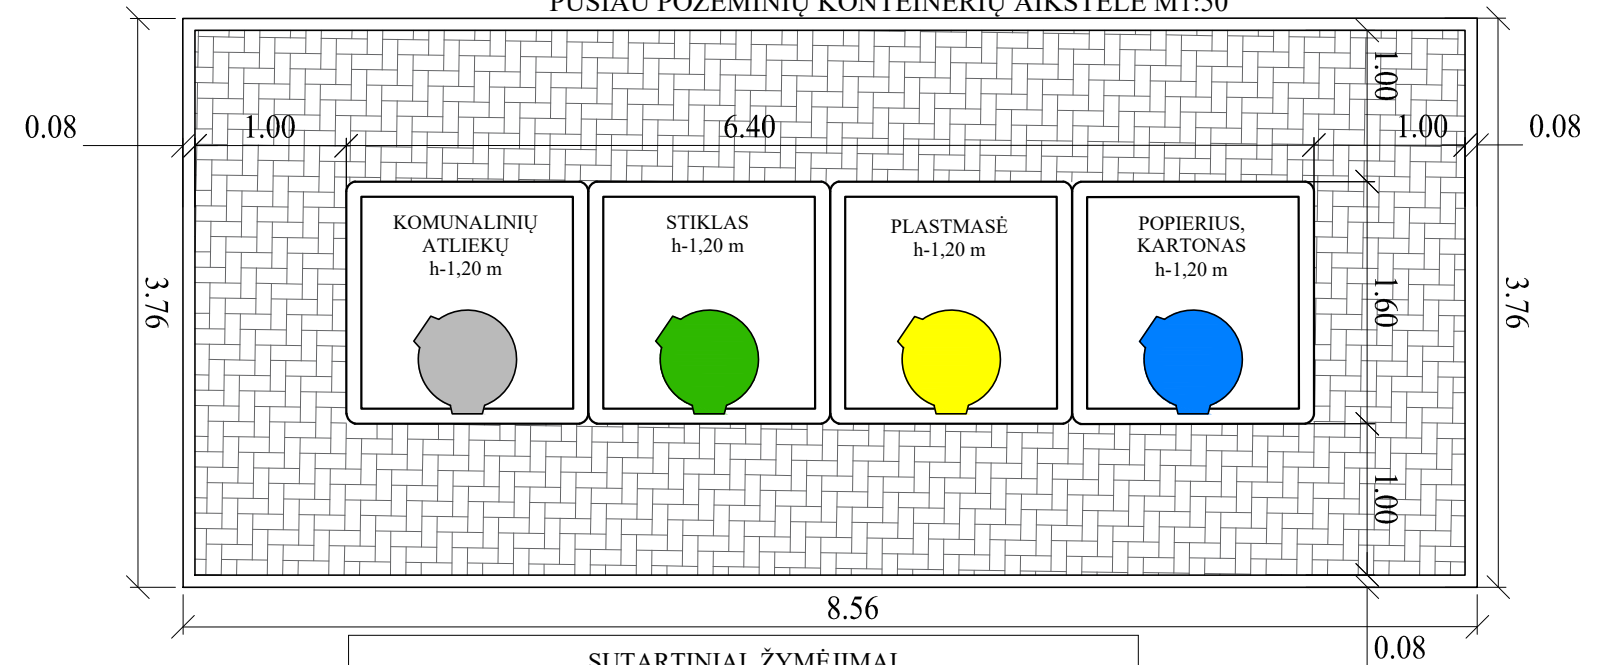

PUSIAU POŽEMINIŲ KONTEINERIŲ AIKŠTELĖS ĮRENGIMO SCHEMA M1:250

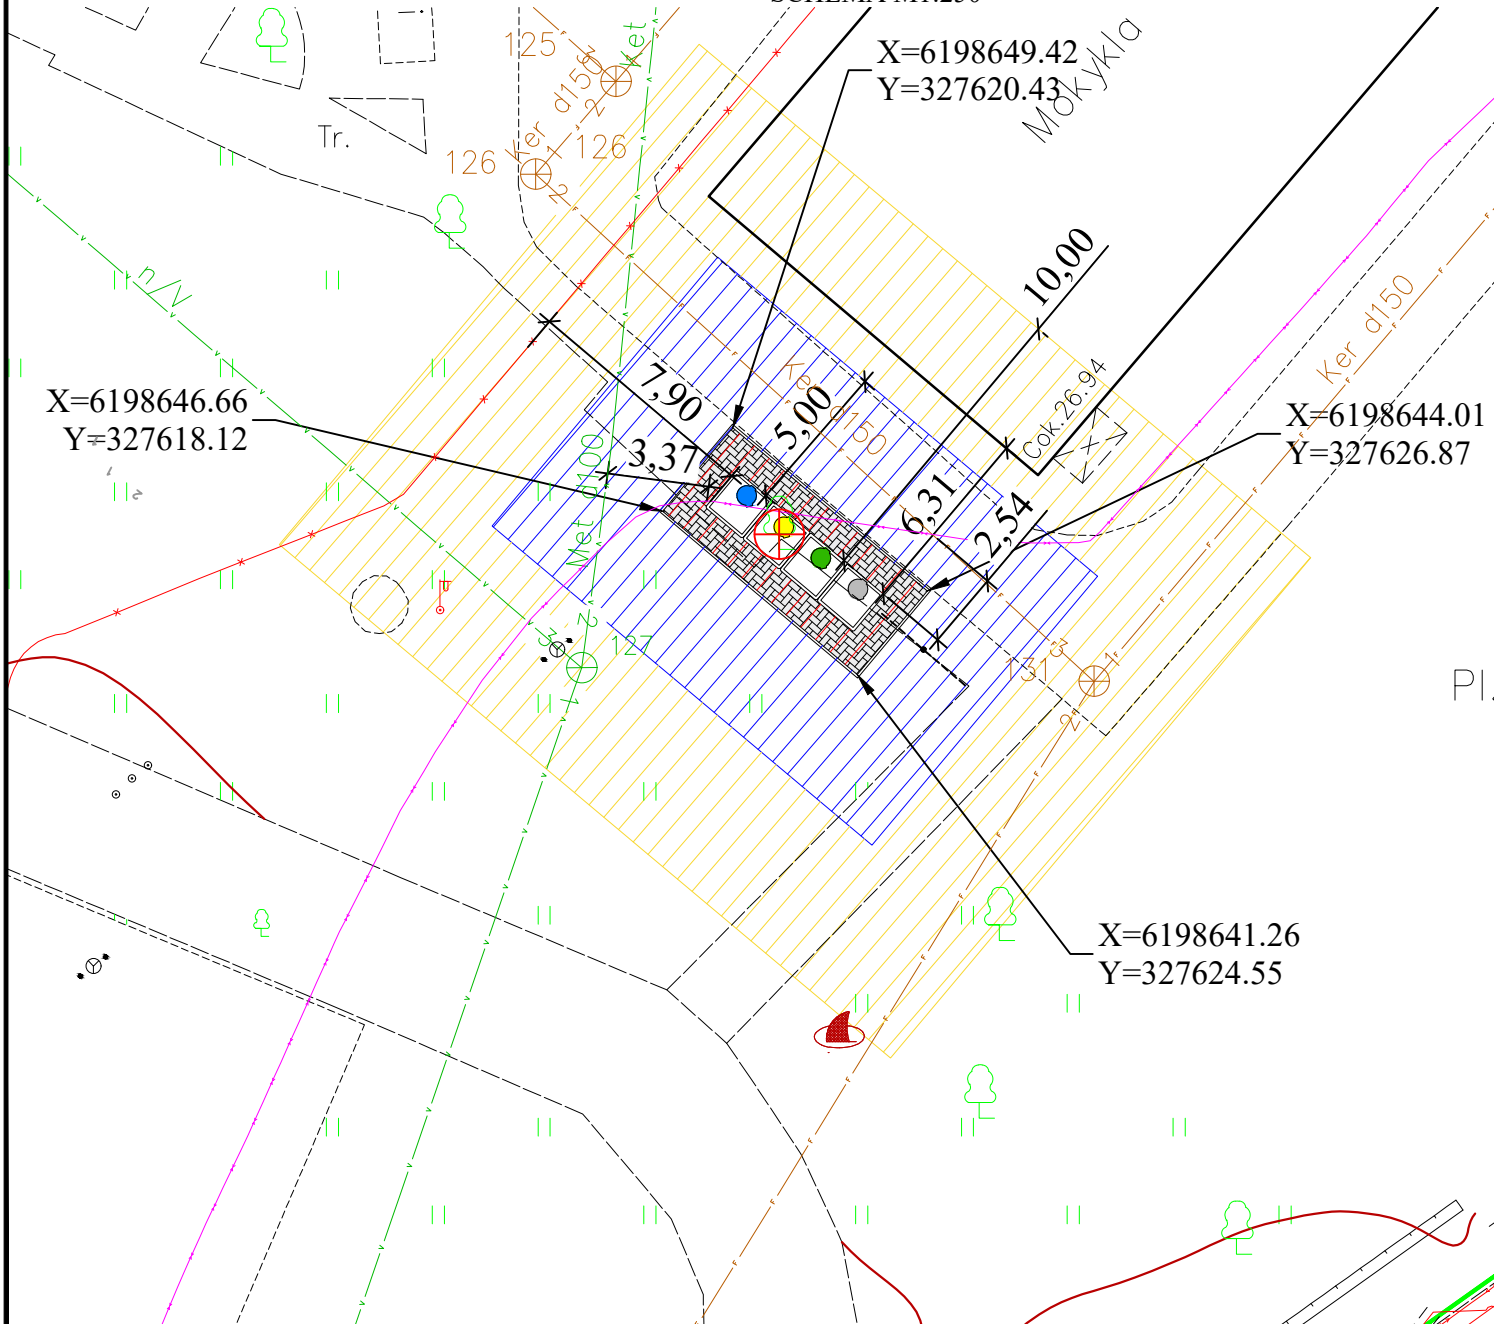

SUTARTINIAI ŽYMĖJIMAI

	Sklypų ribos
	Projektuojama betoninių trinkelėlių danga h-0,08 m
	Projektuojami vejos bortai GB 100.20.8
	Komunalinių atliekų surinkimo konteineris 5 m ³
	Stiklo surinkimo konteineris 3 m ³
	Plastmasės surinkimo konteineris 5 m ³
	Popieriaus surinkimo konteineris 5 m ³
	1 m priėjimo zona
	5 m aptarnaujančio transporto pasiekiamumo zona
	10 m zona iki pastatų langų ir durų
	Esama buitinių nuotekų kanalizacijos linija
	Kertami medžiai

PASTABOS:

- Atstumai ir altitudės brėžinyje nurodyti metrais.
- Konteinerio aukštis h-1,2 m matuojamas nuo aikštelės paviršiaus iki konteinerio dangčio viršaus.
- Konteinerių aikštelė patenka į kultūros vertybių registro ribas:
 - Kretingos bernardinų vienuolyno ir Viešpaties Apreiškimo Švč. Mergelei Marijai bažnyčios statinių kompleksą (unikalus objekto kodas 1429);
 - Kretingos senojo miesto vietą (unikalus objekto kodas 12310);
 - Kretingos miesto istorinę dalį (unikalus objekto kodas 17091).

0	2022	Statybą leidžiančiam dokumentui ir statybai		
LAIDA	DATA	LAIDOS STATUSAS, KEITIMO PRIEŽASTIS (JEI TAIKOMA)		
KVAL. PATV. DOK. NR.	25760	S PV	V. Dūdienė	STATINIO PROJEKTO PAVADINIMAS
				Kavesta UŽDAROJI AKCINĖ BENDROVĖ
		Inž.	I. Donauskienė	STATINIO NUMERIS IR PAVADINIMAS
				INŽINERINIAI STATINIAI
				BRĖŽINIO PAVADINIMAS
				Buitinių atliekų konteinerių aikštelės schema
				LAIDA
				0
LT		STATYTOJAS IR (ARBA) UŽSAKOVAS		DOKUMENTO ŽYMUO
		UAB "Klaipėdos regiono atliekų tvarkymo centras"		R.PR22/03.01-PP-B01
				LAPAS
				1
				LAPŲ
				1