

Tvirtinu:

.....

Statinio projekto pavadinimas:	Kitos paskirties inžinerinio statinio - stoginės, Kretingos r. sav., Žalgirio sen., Raguviškių k., Mišučių g. 2, statybos projektas.
Užsakovas:	ŽŪK Žemaitijos aruodai
Statybos rūšis:	Nauja statyba
Statinio kategorija:	Neypatingas statinys
Statybos vieta:	Kretingos r. sav., Žalgirio sen., Raguviškių k., Mišučių g. 2
Stadija:	Projektiniai pasiūlymai
Projekto numeris:	AM 2301
Laida:	0
Projekto rengėjas	Aida Mitkienė

Projekto vadovas	Atestato Nr. A1183	Aida Mitkienė
Architektė	Atestato Nr. A1183	Aida Mitkienė

Vilnius 2023 m.

	Projektas AM2301	Viso pusl. 18	
Eil.Nr.	Pavadinimas	Pusl.	Pusl.Nr.
AM2301-01-PP.T	Antraštinis lapas	1	1
AM2301-01-PP.BSŽ	Bylos sudėties žiniaraštis	1	2
	Projektinių pasiūlyimų rengimo užduotis	2	3-4
	Sklypo planas	2	5-6
AM2301-01-PP.AR	Aiškinamasis raštas	5	7-11
AM2301-01-PP.B-01	Situacijos schema	1	12
AM2301-01-PP.B-02	Sklypo planas M 1:500	1	13
AM2301-01-PP.B-03	Statinio planas. M 1:100	1	14
AM2301-01-PP.B-04	Stogo planas. M 1:100	1	15
AM2301-01-PP.B-05	Fasadai M 1:100	1	16
AM2301-01-PP.B-06	Pjūviai M 1:100	1	17
AM2301-01-PP.B-07	Vaizdinė informacija	1	18

0	2023	Statybos leidimui		
Laida	Išleidimo data	Laidos statusas, keitimo priežastis (jei taikoma)		
Kval. Patv. Dok. Nr.	 UAB Borgalita Sakalų g. 6-45, Vilnius Tel: +370 5 210 2051 Individualios veiklos pažymą Nr. 903538 			Statinio projekto pavadinimas Kitos paskirties inžinerinio statinio - stoginės, Kretingos r. sav., Žalgirio sen., Raguviškių k., Mišučių g. 2, statybos projektas.
	Pareigos	Vardas Pavardė	Parašas	Statinio numeris ir pavadinimas
A 1183	SPV	Aida Mitkienė		01 – kitos paskirties inžinerinis statinys
				Dokumento pavadinimas
				Bylos sudėties žiniaraštis
				Laida
				0
LT	Statytojas ŽŪK Žemaitijos aruodai			Dokumento žymuo AM2301-01-PP.BSŽ
				Lapas
				1
				Lapų
				1

KRETINGOS RAJONO SAVIVALDYBĖS ADMINISTRACIJA

PRITARIU

(parašas)

2023 m. _____ d.

PROJEKTINIŲ PASIŪLYMŲ RENGIMO UŽDUOTIS

2023 vasario 21 d.

Kretinga

Informacija apie planuojamus statyti statinius:		
1.	Statinio pavadinimas	Kitos paskirties inžinerinis statinys - stoginė
2.	Statybos rūšis	Nauja satyba
3.	Statinio kategorija	Neypatingas
4.	Statinių tipas	Stoginė
5.	Statinio naudojimo paskirtis	Kitos paskirties inžinerinis statinys
Žemės sklypo techniniai ir paskirties rodikliai:		
6.	Adresas	Kretingos r. sav., Žalgirio sen., Raguviškių k., Mišučių g. 2
7.	Žemės sklypo kadastro Nr.	5657/0005:81 Raguviškių k.v.
8.	Pagrindinė naudojimo paskirtis	Žemės ūkio
9.	Naudojimo būdas	Kiti žemės ūkio paskirties žemės sklypai
10.	Nuosavybės teisė	Žemės ūkio kooperatyvas "Žemaitijos aruodai"
11.	Žemės sklypo plotas, ha	1.9944 ha
12.	Esamas sklypo užstatymo plotas, m ²	5301
12.1.	Planuojamas sklypo užstatymo plotas, m ²	6418
13.	Esamas sklypo užstatymo tankumas, %	27
13.1.	Planuojamas sklypo užstatymo tankumas, %	32
14.	Esamas bendras pastatų plotas, m ²	5099,94
14.1.	Planuojamas bendras pastatų plotas, m ²	5099,94
15.	Esamas sklypo užstatymo intensyvumas, %	26
15.1.	Planuojamas sklypo užstatymo intensyvumas, %	26
16.	Esamas automobilių stovėjimo vietų skaičius, vnt	38
16.1.	Planuojamas automobilių stovėjimo vietų skaičius, vnt	38 (lieka esamas)
17.	Esamų pastatų aukštis, m	~ 7,4 (aukščiausio pastato)
17.1.	Projektuojamo statinio aukštis, m	6,0

Projektuojamų statinių techniniai ir paskirties rodikliai, statinių aprašymas:		
18.	Projektuojamo statinio išorės apdailos medžiagos	profiluoti metalo lakštai
19.	Projektuojamo statinio spalvos	Šviesiai pilką, tamsiai pilka, betonas
20.	Stogo konstrukcija (vienšlaitis, dvišlaitis, arkinis, plokščias...)	Vienšlaitis, danga profiluoti metalo lakštai
Projektinių pasiūlymų paskirtis:		
23.	Išreikšti Statytojo sumanyto projektuoti statinio architektūros ir kitų pagrindinių sprendinių idėja.	
24.	Informuoti visuomenę apie statinio, kuriam Teritorijų planavimo įstatymo 20 straipsnyje nustatytais atvejais neparengti teritorijų planavimo dokumentai ir statyba konkrečiame sklype leidžiama, numatomą projektavimą.	
25.	Specialiesiems architektūros reikalavimams gauti.	
26.	Nustatyti žemės sklypo teritorijos naudojimo reglamento parametrus, kai teritorijų planavimo įstatymo 20 straipsnio nustatytais atvejais neparengti teritorijų planavimo dokumentai ir statyba konkrečiame žemės sklype leidžiama.	
Statytojo pateikiami dokumentai ir kiti duomenys:		
27.	Žemės sklypo planas	
28.	Nekilnojamojo turto registro centrinio duomenų banko išrašas (žemės sklypo nuosavybę patvirtinantys dokumentai)	
29.		
Projektinių pasiūlymų sudėtis:		
30.	1. Aiškinamasis raštas	
31.	2. Grafinė dalis	
32.	2.1. Žemės sklypo sutvarkymo schema	
33.	2.2. Statinių planai	
34.	2.3. Statinių charakteringi pjūviai	
35.	2.4. Statinių fasadai	
36.	2.5. 3D vizualizacija su gretima aplinka	
Kiti duomenys:		

Statytojas (užsakovas) _____
 (fizinis arba juridinis asmuo) (parašas)

Projektinių pasiūlymų rengėjas _____
 (projektavimo organizacija, projekto vadovas) (parašas)



ŽEMĖS SKLYPO PLANAS M 1:1000


Sklypo plotas 19944 m²

Kadastro:	vietovė	Raguviškių	blokas	sklypas
Žemės sklypo kadastro Nr.	5	6	5	7 0 0 0 5 0 0 8 1

Savivaldybė	Kretingos r.
Seniūnija	Žalgirio
Gyvenamoji vietovė	Raguviškių k.
Gatvė, namo Nr.	Mišučių g. 2

Gretimybė	Gretimų žemės sklypo kadastro Nr.	Pastabos
1-5	5657/0005: 80	
5-7	5657/0005: 373	
7-8	5657/0005: 153	

Naudojamas plotas							
Privati				Valstybinė			
atskirai		bendrai		atskirai		bendrai	
ind.	m ²	ind.	m ²	ind.	m ²	ind.	m ²
A	4749						
B	14711						
		C	484				

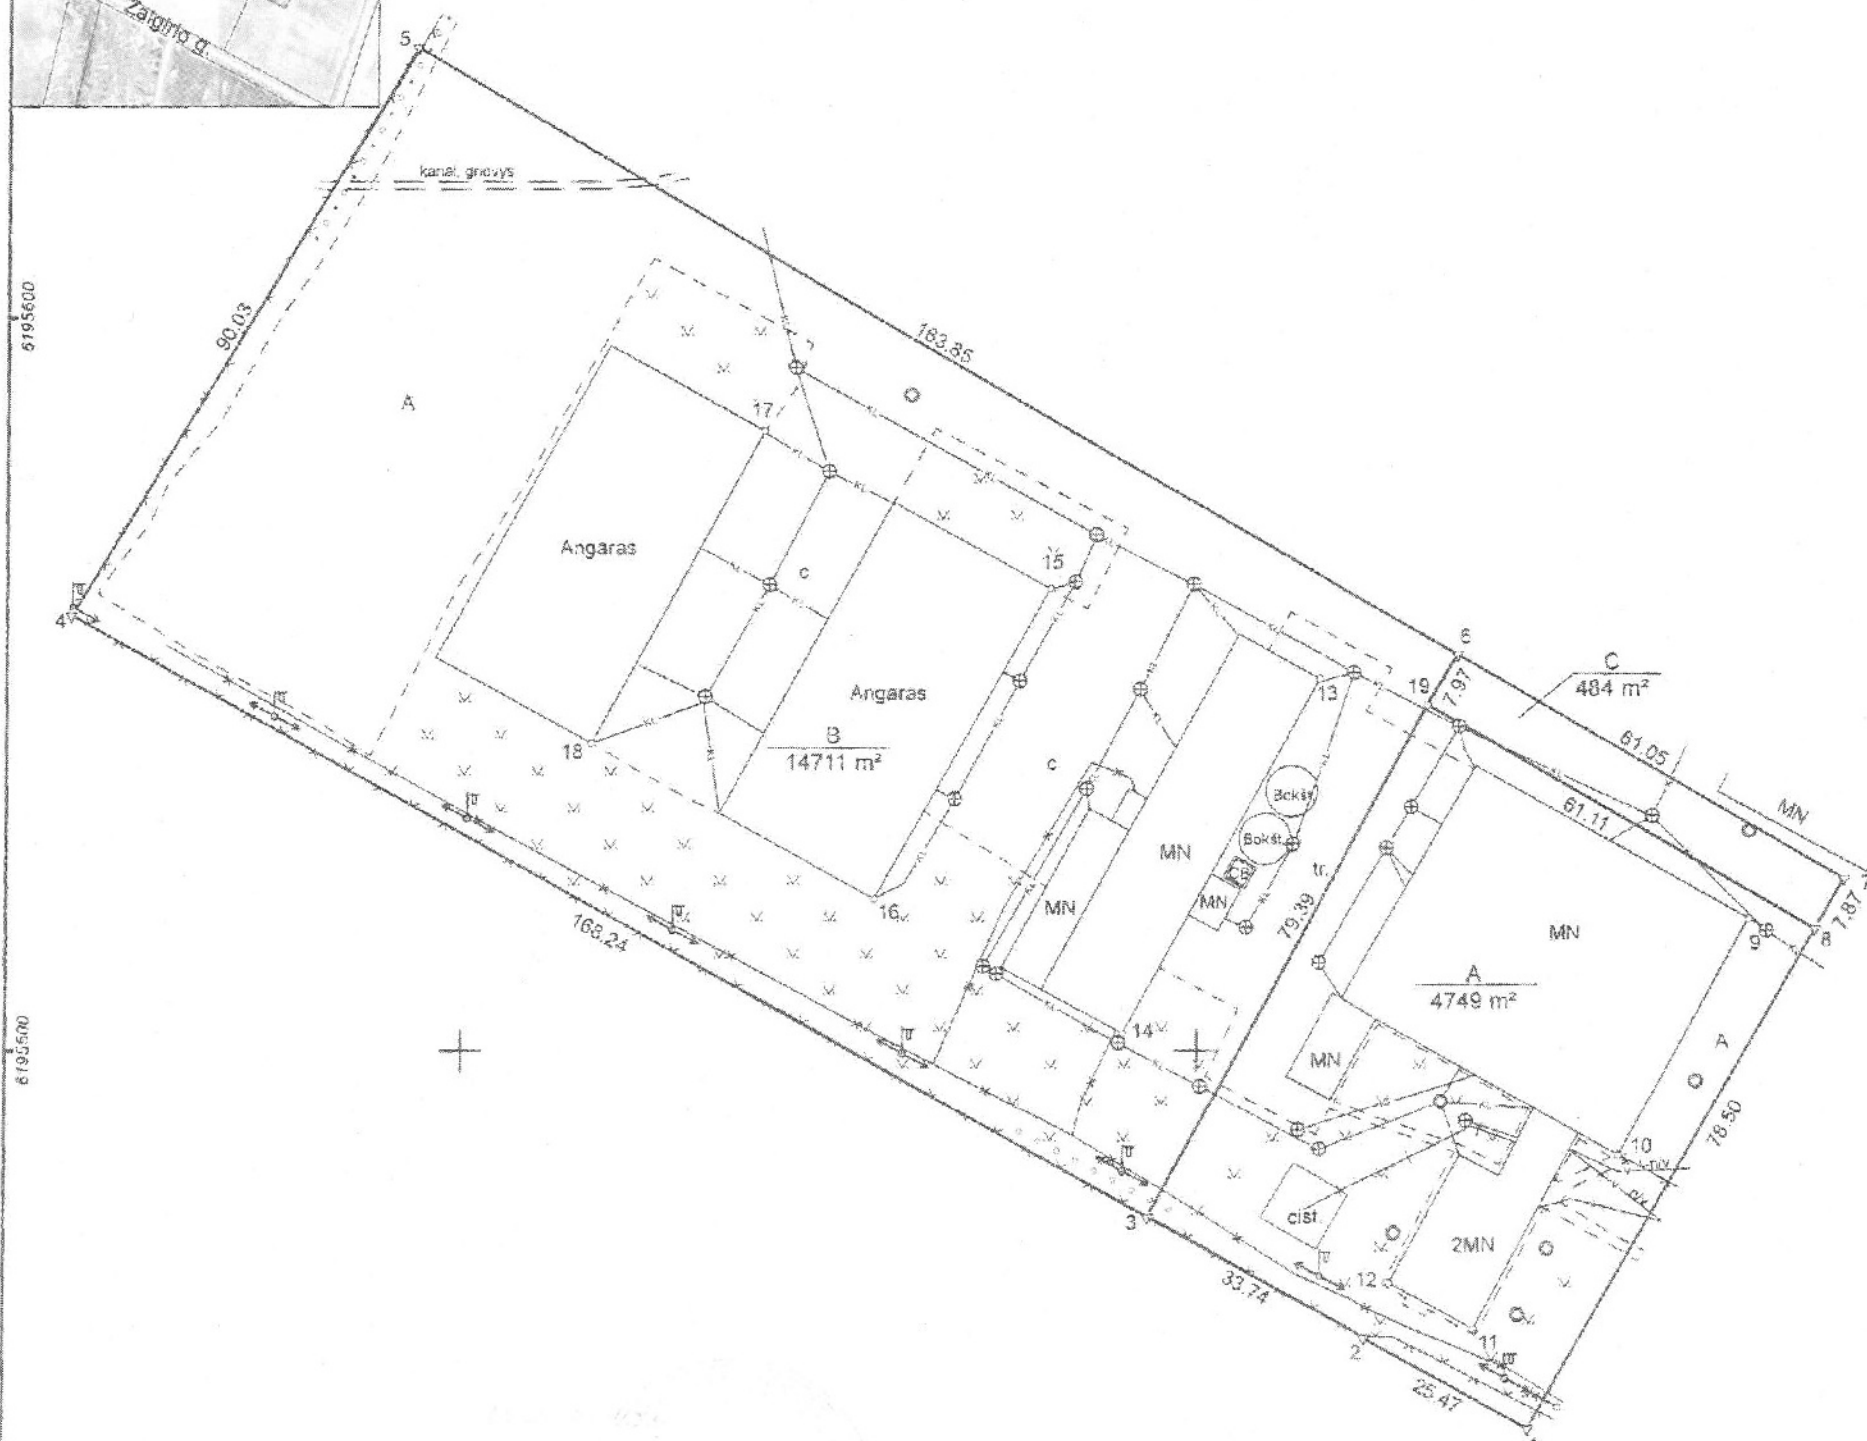

Su pagal 2014 m. sausio mėn. 21 d. atliktą žemės sklypo ribų pažėklinimą-parodymą parengtame žemės sklypo plane išbraižytomis ribomis ir apskaičiuotu žemės sklypo plotu sutinku:

1. GRAMALT, ŽŪB

direktorius S. K.

2. Žemės ūkio kooperatyvas "Žemaitijos aruodai"

direktorius V. K.

(vardas, pavardė)

(parašas)

(data)

 AGROGEODEZIJA 4 k. Sorosnas Jugailos g. 4/A smėtonės g. 1, Vilnius agrogeodezija@gmail.com			
Pareigos	Parašas	Vardas ir pavardė	Data
metrioke		NERINGA RUKSNAITIENE	2020-10-06
3. Matavinko kvalifikacijos pažymėjimo Nr.: 2M-M-1333			
GEO OBJEKTO KODAS: 5657-0005-0081			

KOPIJA TIKRA

AIŠKINAMASIS RAŠTAS

Objektas – Kitos paskirties inžinerinio statinio - stoginės, Kretingos r. sav., Žalgirio sen., Raguviškių k., Mišučių g. 2, statybos projektas.

Adresas – Kretingos r. sav., Žalgirio sen., Raguviškių k., Mišučių g. 2

Statinio kategorija – neypatingas

Projektavimo stadija – projektiniai pasiūlymai

Užsakovas – ŽŪK Žemaitijos aruodai LT

Projektuotojas – Aida Mitkienė, Indiv. veiklos vykdymo pažyma Nr. 903538, Vilnius.

Projekto vadovas – Aida Mitkienė, Atestato Nr. A1183

Eil. Nr	Projektuojamo statinio pavadinimas	Statinio paskirtis	Statybos rūšis	Kategorija
1.	Stoginė (01)	Kitos paskirties inžinerinis statinys	Naujo statinio statyba STR 1.01.08:2002 8 p.	Neypatingas Statybos įstatymo 2 straipsnis 28 d.

Sklypo plotas – 1. 9944 ha

Pagrindinė naudojimo paskirtis: Žemės ūkio

Naudojimo būdas: Kiti žemės ūkio paskirties žemės sklypai

Nuosavybės teisė: Žemės ūkio kooperatyvas "Žemaitijos aruodai", a.k. 303472429

Sklypo dokumentuose numatytos specialiosios naudojimo sąlygos:

- Elektroninių ryšių tinklų elektroninių ryšių infrastruktūros apsaugos zonos (III skyrius, vienuoliktasis skirsnis - 142 kv. m
- Elektros tinklų apsaugos zonos (III skyrius, ketvirtasis skirsnis) - 1009 kv
- Elektros tinklų apsaugos zonos (III skyrius, ketvirtasis skirsnis) - 873 kv. m

Servitutai

Nėra

Topogeodeziniai, geologiniai, hidrogeologiniai, kiti projekto parengimui reikalingi duomenys

Topografinės nuotraukos pagrindas – valstybinė LKS-1994 koordinacių sistema. Aukščių planinis

pagrindas – LAS 07. duomenys parengti 2022 m.

Inžineriniai geodeziniai ir geologiniai tyrinėjimai atlikti 2022 m. Registracijos Nr.: (4)-1-7-8935

Pažintiniai duomenys apie žemės sklypą

Esama situacija

Privažiavimas esamas. Sklypo gretimybėje taršių objektų su numatytomis apsaugos zonomis nėra.

0	2023	Statybos leidimui		
Laida	Išleidimo data	Laidos statusas, keitimo priežastis (jei taikoma)		
Kval. Patv. Dok. Nr.	 UAB Borgalita Sakalų g. 6-45, Vilnius Tel: +370 5 210 2051  Individualios veiklos pažymą Nr. 903538		Statinio projekto pavadinimas Kitos paskirties inžinerinio statinio - stoginės, Kretingos r. sav., Žalgirio sen., Raguviškių k., Mišučių g. 2, statybos projektas.	
	Pareigos	Vardas Pavardė	Parašas	Statinio numeris ir pavadinimas
A 1183	SPV	Aida Mitkienė		01 – kitos paskirties inžinerinis statinys
				Dokumento pavadinimas
				Aiškinamasis raštas
				Laida
				0
LT	Statytojas	ŽŪK Žemaitijos aruodai		Dokumento žymuo
				AM2301-01-PP.AR
			Lapas	Lapų
			1	5

Geografinė vieta:

Sklypas yra negyvenvietės teritorijoje. Įvažiavimas į sklypą yra esamas iš rytinės pusės žvyro dangos keliu, Iš šiaurinės, pietinės ir vakarinės pusės sklypą riboja žemės ūkio paskirties sklypai. Rytinė kraštinė ribojasi su ūkio paskirties statiniais užstatytais sklypais.

Sklype esantys statiniai

Sklype yra šie statiniai:

Pastatas – Administracinis; paskirtis – Administracinė; žymėjimas plane 1B2b.

Pastatas - Remonto dirbtuvės; paskirtis – Gamybos, pramonės; žymėjimas plane 2P1b.

Pastatas – Sandėlis; paskirtis – Sandėliavimo; žymėjimas plane 3F1b.

Pastatas – Ūkinis pastatas; paskirtis – Kita (ūkio); žymėjimas plane 8J1g.


Pastatas – Sandėlis; paskirtis – Sandėliavimo; žymėjimas plane 6F1/g.

Pastatas – Sandėlis; paskirtis – Sandėliavimo; žymėjimas plane 7F1/g.

Kiti inžineriniai statiniai - Grūdų saugojimo bokštas; žymėjimas plane 1k.

Kiti inžineriniai statiniai - Grūdų saugojimo bokštas; žymėjimas plane 2k.

Kiti inžineriniai statiniai - Aikštelė

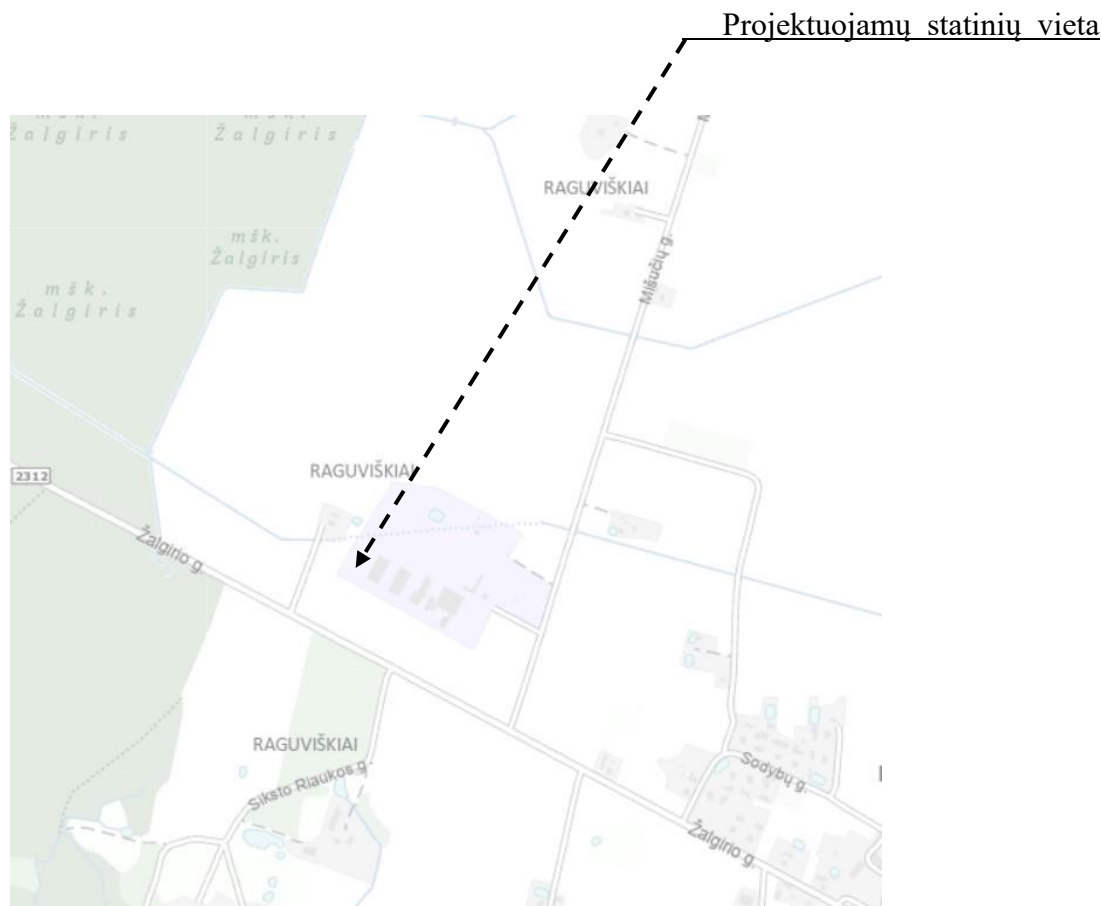

Žemės reljefas, augantys želdiniai:

Sklypo reljefas su netolygiu nuolydžiu į vieną pusę. Sklypo reljefas žemėja per visą sklypą apie 2,50m (atstumas 130m). Vietoje kur statomas statinys, reljefas tolygus, perkritimas apie 0.3 m. Sklype nėra saugotinų želdynų, augančių ne miško ūkio paskirties žmėje. Higieninė ir ekologinė situacija statybos vietoje gera.

Sklype įrengtas priešgaisrinis telkinys.


Klimato sąlygos.

Projekte yra priimta, kad klimatinės sąlygos yra tokios pat, kaip RSN 156-94 „Statybinė klimatologija“ nurodytos Klaipėdos miesto klimatinės sąlygos, t.y.:

AM2301-01-PP.AR	LAPAS	LAPŲ	LAIDA
	2	5	0

- vidutinė metinė oro temperatūra- +7 oC;
- maksimalus dirvožemio išalimo gylis per 10 metų – 0,79m.
- santykinis metinis oro drėgnumas- 81%;
- vidutinis metinis kritulių kiekis - 735 mm;
- maksimalus paros kritulių kiekis (absoliutus maksimumas) – 73,9 mm;
- vyraujančios stipriausių vėjų kryptys: sausio mėn.- PR, R; liepos mėn.- iš V, ŠV;
- vidutinis metinis vėjo greitis- 5,2 m/s;
- skaičiuojamasis vėjo greitis prie žemės paviršiaus (H=10m), galimas vieną kartą per 50 metų- 39 m/s.

Ištrauka iš Kretingos rajono savivaldybės teritorijos bendrojo plano, pagrindinio brėžinio.

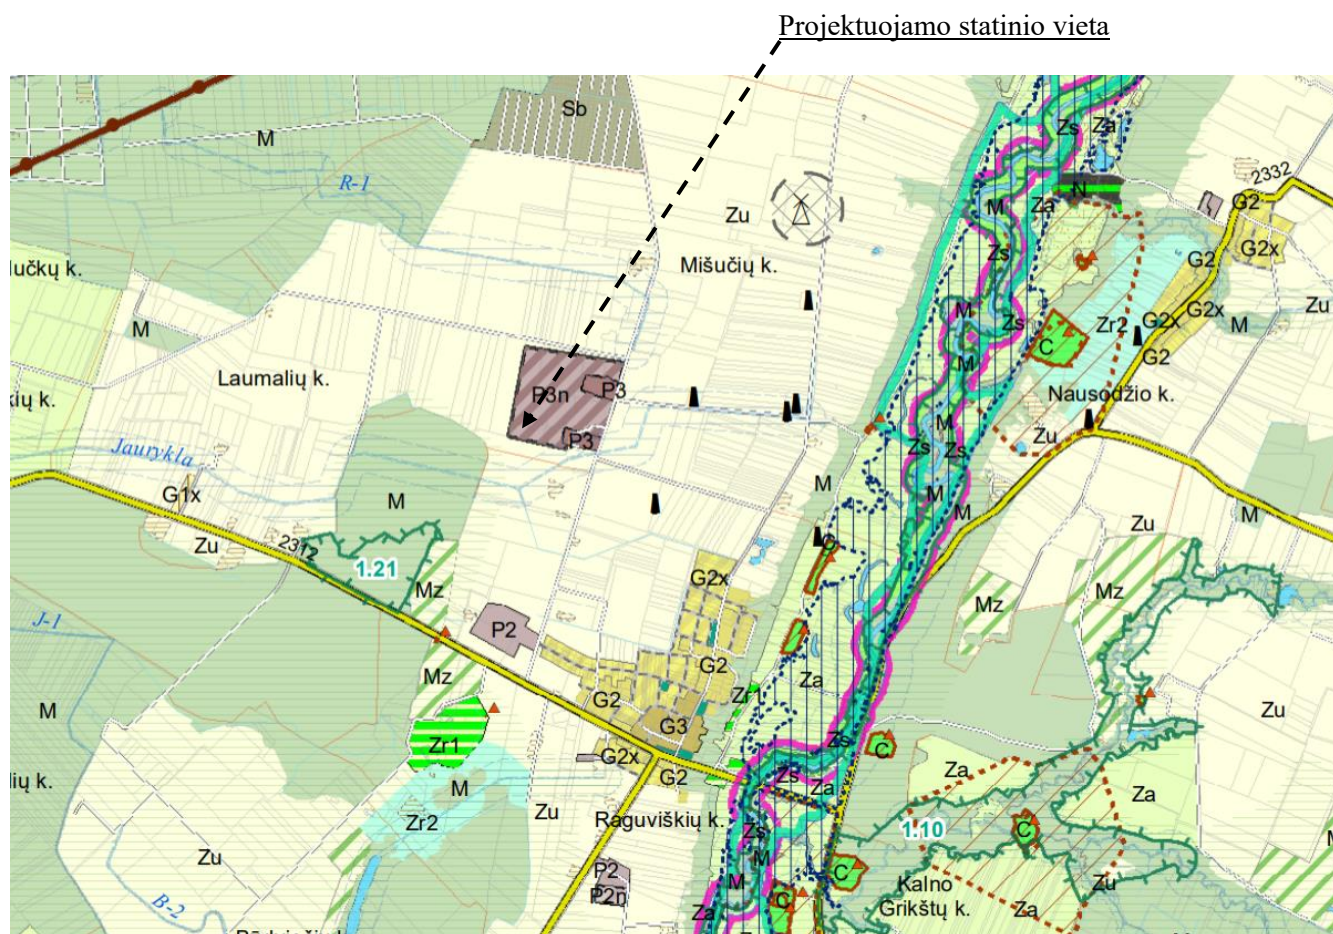

	P2	Vidutinio užstatymo intensyv. gamybos objektų zona:	<i>Dominuojantys:</i> pramonės ir sandėliavimo teritorija; specializuotų ūkių ir žemės ūkio teritorija; specializuotų kompleksų teritorija <i>Papildantys:</i> inžinerinės infrastruktūros teritorija; paslaugų teritorija	<i>Dominuojanti:</i> kitos paskirties žemė <i>Papildanti:</i> žemės ūkio paskirties žemė
	P2n	esamos užstatytos zonos P2n – nauja plėtra (neprioritetinė)		
	P3	Intensyvaus užstatymo gamybos objektų zona:		
	P3n	esamos užstatytos zonos P3n – nauja plėtra (neprioritetinė)		
	P3x	nauja plėtra (rezervinė)		
	Pr3	Gamybos / rekreacinių objektų zona: Pr3- modernizavimas; konversija.		

Projekto sprendiniai

Sklypo sutvarkymas

01- Kitos paskirties inžinerinis statinys – stoginės,
projektuojama L formos 58 x 36 m 12 m pločio; h-6,00 m

Privažiavimai numatomi prie atvirų statinio dalių, šiaurės-rytų ir pietryčių pusių.

Architektūriniai – planiniai sprendimai

Numatomas statinio užstatytas plotas apie 1117,0 m².

Naujai projektuojamo statinio laikanti konstrukcija: metalo konstrukcijų kolonų tinklas, stogo k-ją metalo kintamo aukščio sijos, sienos – profiliuoti metalo lakštai.

Stogas – vienslaidis, skarda.

Spalva pilka –RAL 7047, stogas Spalva - RAL 7022

Lietaus vandens surinkimui nuo pastato stogo, numatoma išorinė lietaus vandens surinkimo sistema – latakai, sujungti su lietvamzdžiais.

Pamatai – g/b poliai po kolonomis.


Technologinio proceso aprašas

Stoginė pritaikoma įvairioms ūkio reikmėms, joje saugomi ūkio padargai ir kita įranga pagal poreikį.

Gaisrinė sauga

Priešgaisrinės gelbėjimo tarnybos efektyvumas/gesnimo darbams papildomos priemonės

Artimiausia Kretingos PGT komanda – Kęstučio g. 11 Kretinga. Važiavimo atstumas apie – 8,77 km (žr. 2 pav.), apytikslis važiavimo laikas (standartinis gaisrinių automobilių greitis 40 km/val.) – $(8,77/40) \cdot 60 = 13,15$ min.

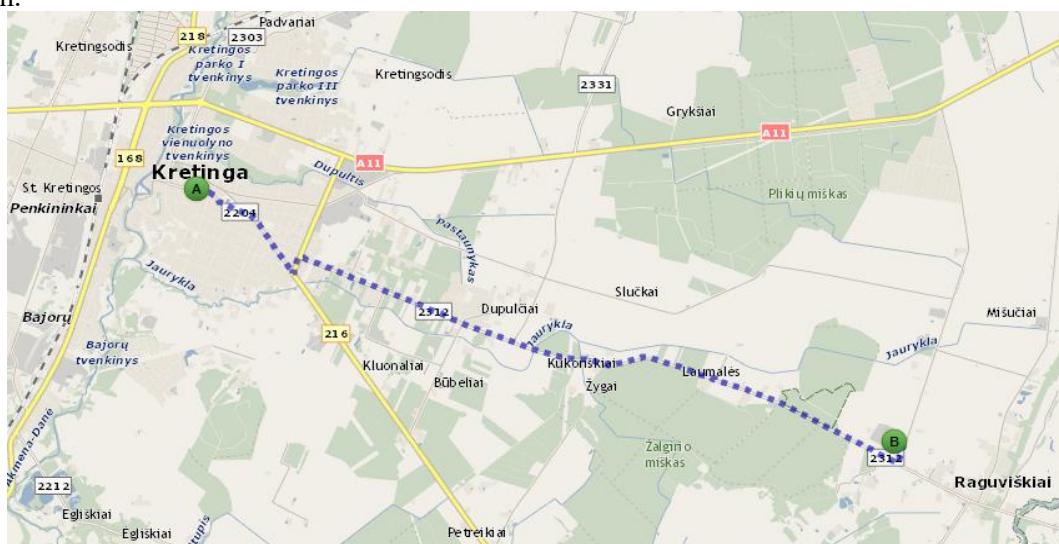

Ugniagesių gelbėtojų vykimo maršrutas

Gaisro ir gelbėjimo operacijų mastas ir pasekmės avarijos atveju

Statinyje nevykdomi gaisro arba sprogoimo požįūriu pavojingi technologiniai procesai, todėl kilęs gaisras gali būti pavojingas lokaliai. Incidento likvidavimui turėtų pakakti Klaipėdos PGV, Kretingos PGT pajėgų.

Atstumas iki gretimų pastatų ir teritojos analizė

Atstūmai iki kitos paskirties inžinerinio statinio nevertinami.

AM2301-01-PP.AR	LAPAS	LAPŲ	LAIDA
	4	5	0

Privažiavimai prie nagrinėjamų pastatų, ugniagesių gelbėtojų technikos manevravimo galimybės

Priešgaisrinių automobilių pravažiavimų plotis įrengiamas atsižvelgiant į kompaktinį kelių, inžinerinių tinklų išdėstymą ir yra ne toliau kaip 25 m nuo pastato ir ne siauresnis kaip 3,5 m pločio ir ne žemesnis kaip 4,5 m aukščio. Priešgaisrinių automobilių pravažiavimas užtikrinamas kietos dangos keliu ne didesniu kaip 25 m atstumu prie pastatų, apvažiuojant kiekvieną iš pastatų ratu.

Aikštelės ir keliai, skirtos gaisrinio automobilio privažiavimui turi būti visada laisvi, tam užtikrinti būtina statyti specialius ženklus ir aptvarus (iki 20,0 cm aukščio).

Tarp statinių ir kelių gaisrų gesinimo ir gelbėjimo automobiliams privažiuoti negali būti sodinami medžiai ar statomos kitos kliūtys.

Gasrų gesinimui teritorijoje numatytas vandens telkinys.

Kadangi tiesiogiai paimti vandenį iš telkinio automobiliniais siurbliais yra sudėtinga, yra numatyti 3–5 kub. m talpos šuliniai su įrengta sklendė su uždarymo įrenginiu, įrengtu po liuko dangčiu. Atstumas, skaičiuojant jį pagal ugniagesių tiesiamą vandens liniją, nuo vandens paėmimo vietos iki saugomo pastato perimetro tolimiausio taško ne didesnis kaip 200 m. Prie vandens paėmimo vietos turi būti numatytos fluorescencinės arba nakties metu apšviestos rodyklės. Ant rodyklių nurodoma rezervuaro talpa ir didžiausias galinčių vienu metu privažiuoti gaisrinių automobilių skaičius, bei įrengta vieta leidžianti gaisriniais automobiliams laisvai manevruoti, 12x12 m aikštelė (zona).

Bendrieji statinių rodikliai

I skyrius	Mato vienetas	Kiekis		PASTABOS
		PRIEŠ	PO	
Sklypo plotas	m ²	19944		
Sklypo užstatymo intensyvumas	%	26	26	
Sklypo užstatymo tankis	%	27	32	
II skyrius				
Kitos paskirties inžinerinis statinys (stoginė)				
Stogu uždengtas plotas*	m ²	1117,0		
Aukštų skaičius	vnt.	1		
Statinio aukštis*	m	6,00		
Statinio atsparumo ugniai laipsnis		III		
Želdinių plotas*	m ²	9 000,00		45 %

*Baigus statybą ir atlikus kadastrinius matavimus šie rodikliai gali turėti neesminių nukrypimų.


Projektas ir jo sprendiniai nepažeidžia trečiųjų asmenų interesų. Projektas atitinka įstatymų, kitų teisės aktų, projekto rengimo dokumentų, normatyvinių statybos techninių dokumentų, normatyvinių statinio saugos ir paskirties dokumentų nuostatas.

Projekto sprendinius galima keisti tik gavus projekto rengėjo pritarimą.


AM2301-01-PP.AR	LAPAS	LAPŲ	LAIDA
	5	5	0

SITUACIJOS PLANAS


Projektuojamo statinio vieta

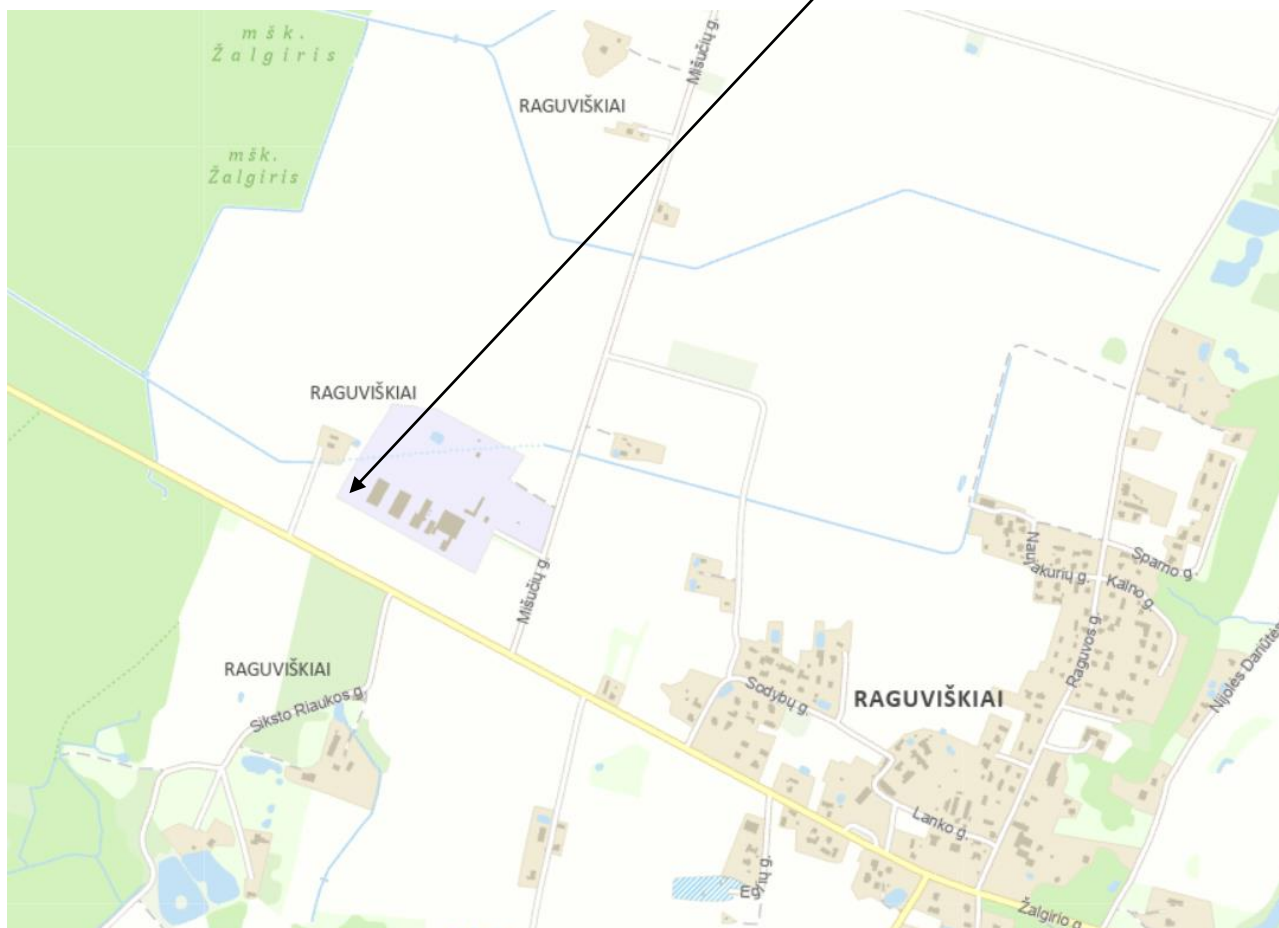


0	2023	Statybos leidimui			
Laida	Išleidimo data	Laidos statusas, keitimo priežastis (jei taikoma)			
Kval. Patv. Dok. Nr.	BORGA UAB Borgalita Sakalų g. 6-45, Vilnius Tel: +370 5 210 2051 AM arch Individualios veiklos pažymą Nr. 903538		Statinio projekto pavadinimas Kitos paskirties inžinerinio statinio - stoginės, Kretingos r. sav., Žalgirio sen., Raguvėškių k., Mišūnų g. 2, statybos projektas.		
	Pareigos	Vardas Pavardė	Parašas	Statinio numeris ir pavadinimas	
A 1183	SPV	Aida Mitkienė		01 – kitos paskirties inžinerinis statinys	
A 1183	Arch.	Aida Mitkienė		Dokumento pavadinimas	
				Situacijos planas	
				Laida	
				0	
LT	Statytojas ŽŪK Žemaitijos aruodai			Dokumento žymuo	
				AM2301-01-PP.B-01	
				Lapas	Lapų
				1	1

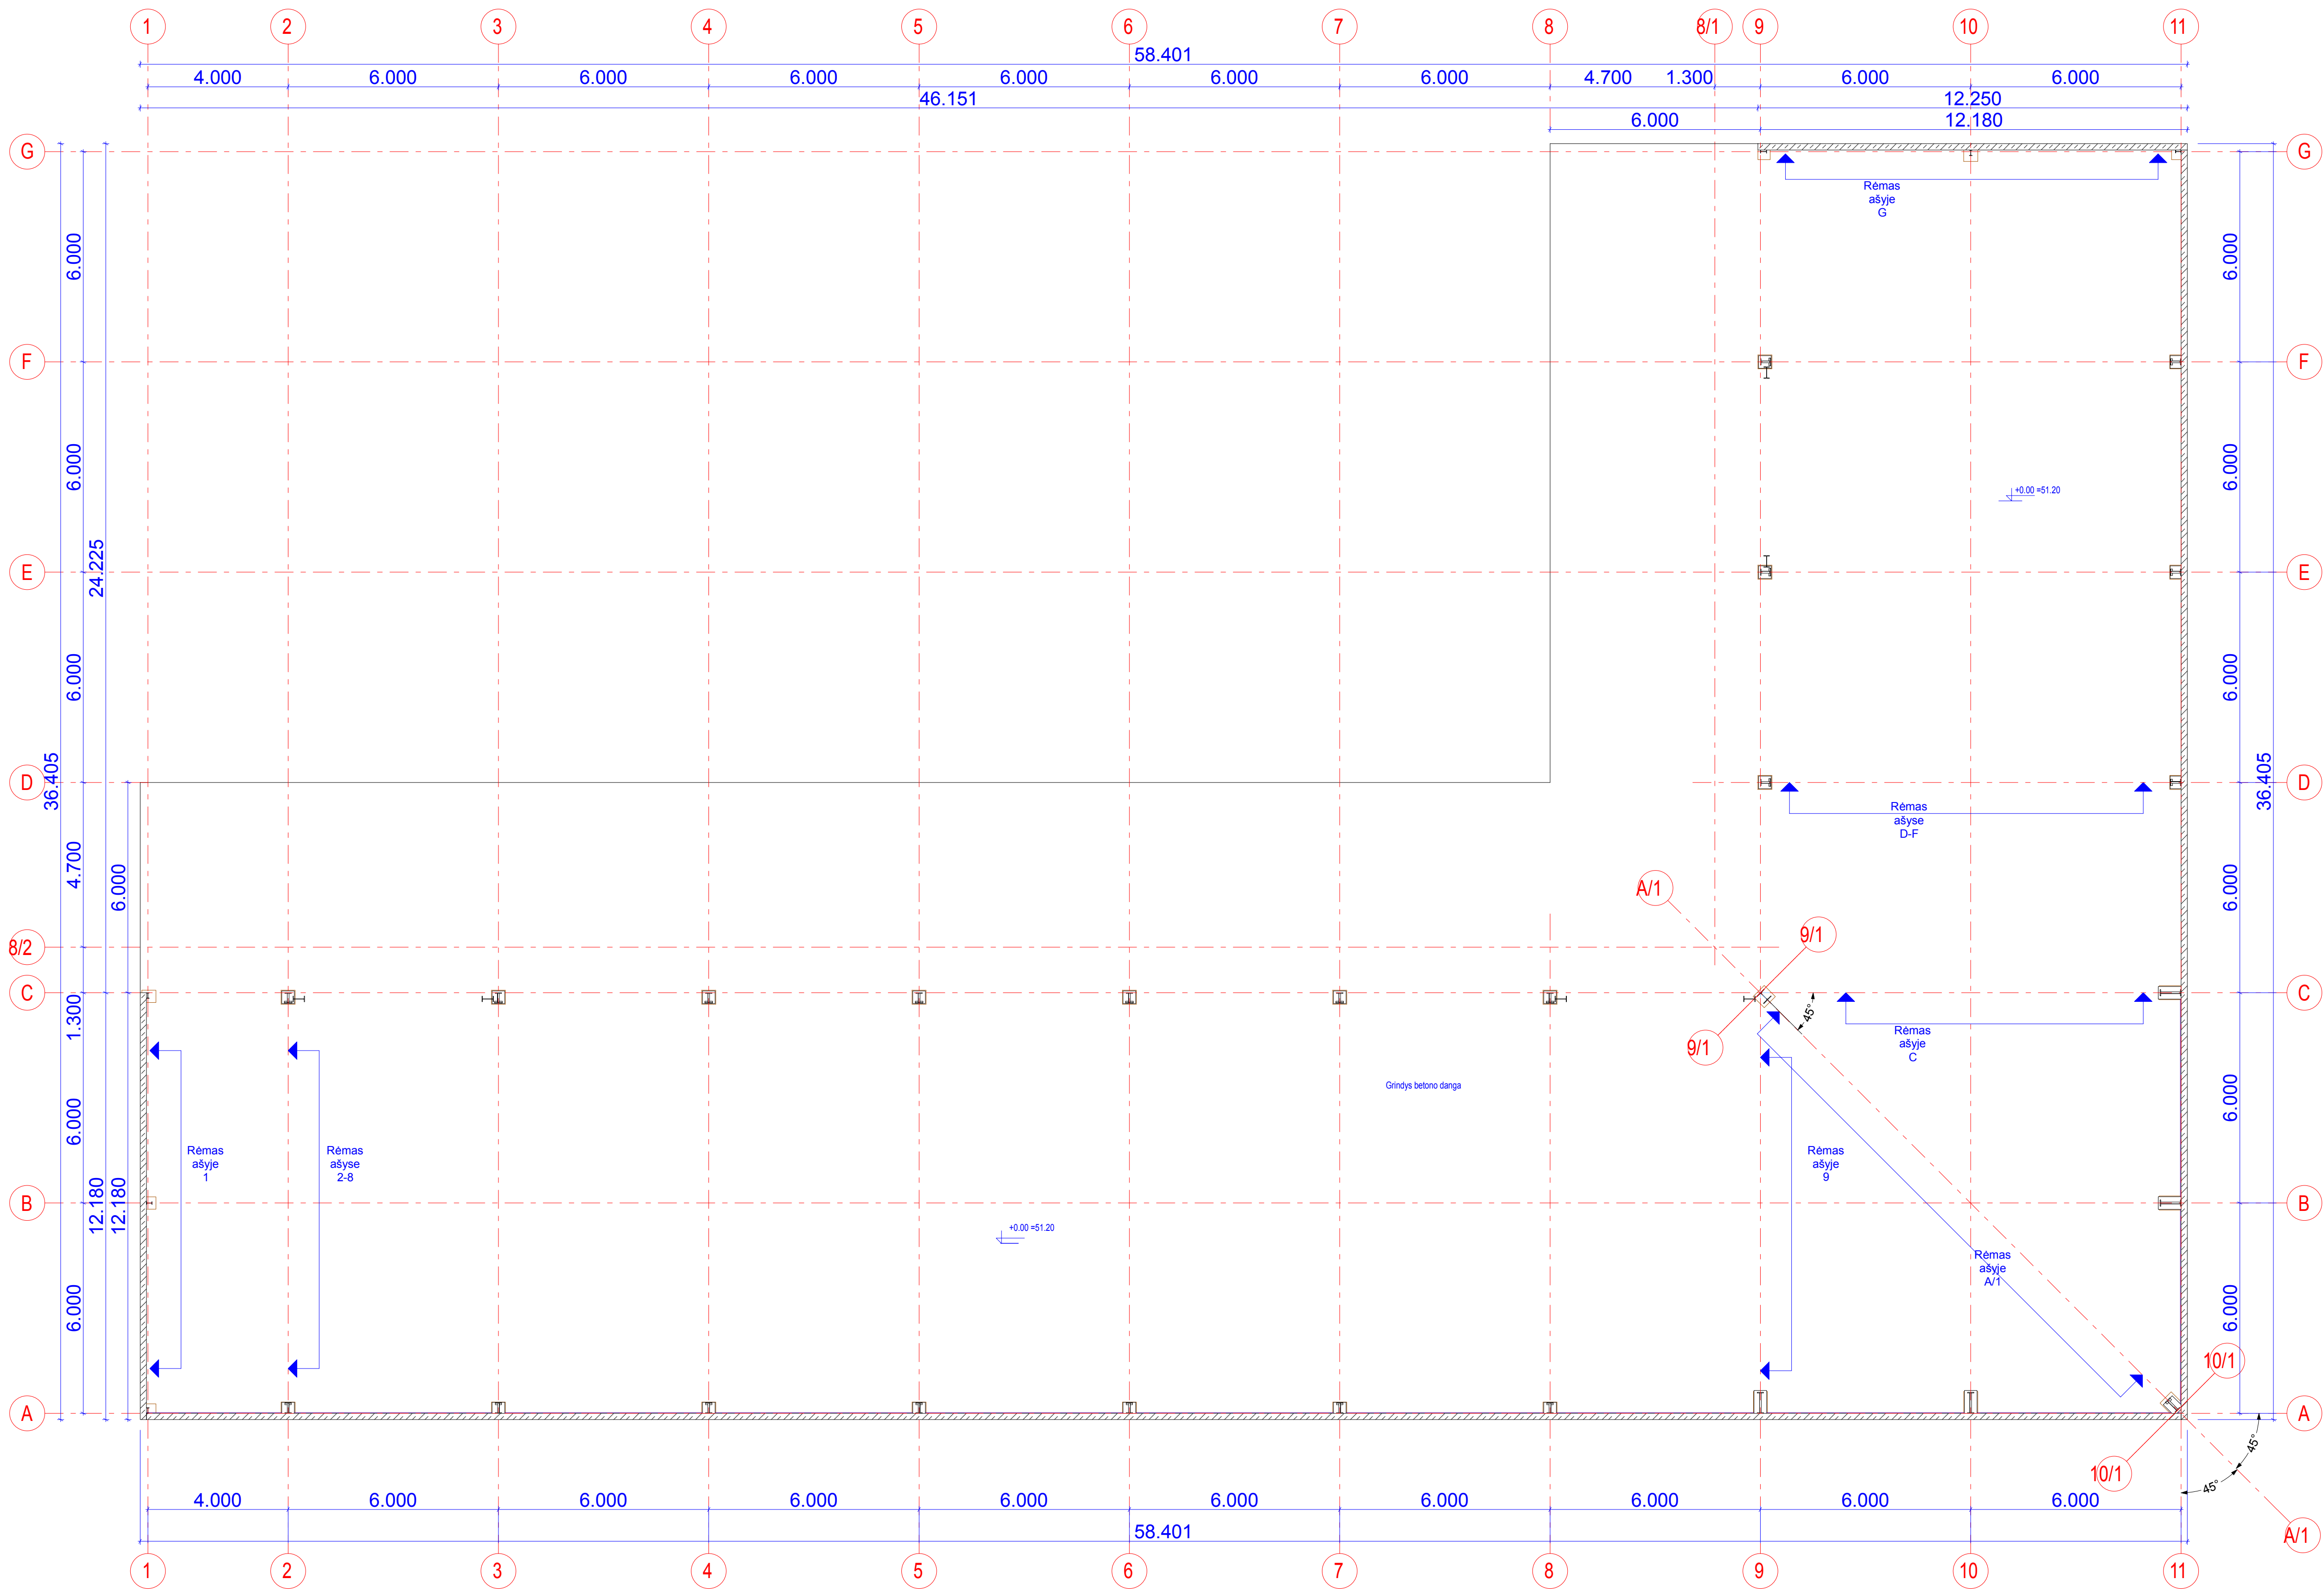


0	2023	Statybos leidimas	
Laida	Data	Laidos statusas, keitimo priežastis (jei taikoma)	
Kval. Patv. Dok. Nr.			

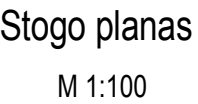

0	2023	Statybos leidimui					
Laida	Data	Laidos statusas, keitimo priežastis (jei taikoma)					
Kval. Patv. Dok. Nr.	BORGA*		UAB "Borgata" Saulėgų g. 6/2, LT-01141, Vilnius	Statinio projekto pavadinimas Kitos paskirties inžinerinio statinio - stoginės, Kretingos r. sav., Žalgirio sen., Raguviešių k., Mišūčių g. 2, statybos projektas.			
	AM arch		aida.mitiukiene@gmail.com				
	Individualiosios veiklos pažyma Nr. 903538						
	Pareigos	V. Pavardė	Parašas	Statinio numeris ir pavadinimas 01 - kitos paskirties inžinerinis statinys			
A 1183	SPV	A.Mitiukienė					
A 1183	arch.	A.Mitiukienė					
LT	Statytojas			Dokumento pavadinimas Stogo planas. Dokumento žymuo AM2301-01-PP-B-04			
	ŽŪK Žemaitijos aruodai						
				Mastelis	Laida		
				1:100	0		
				Lapas	Lapų		
				1	1		

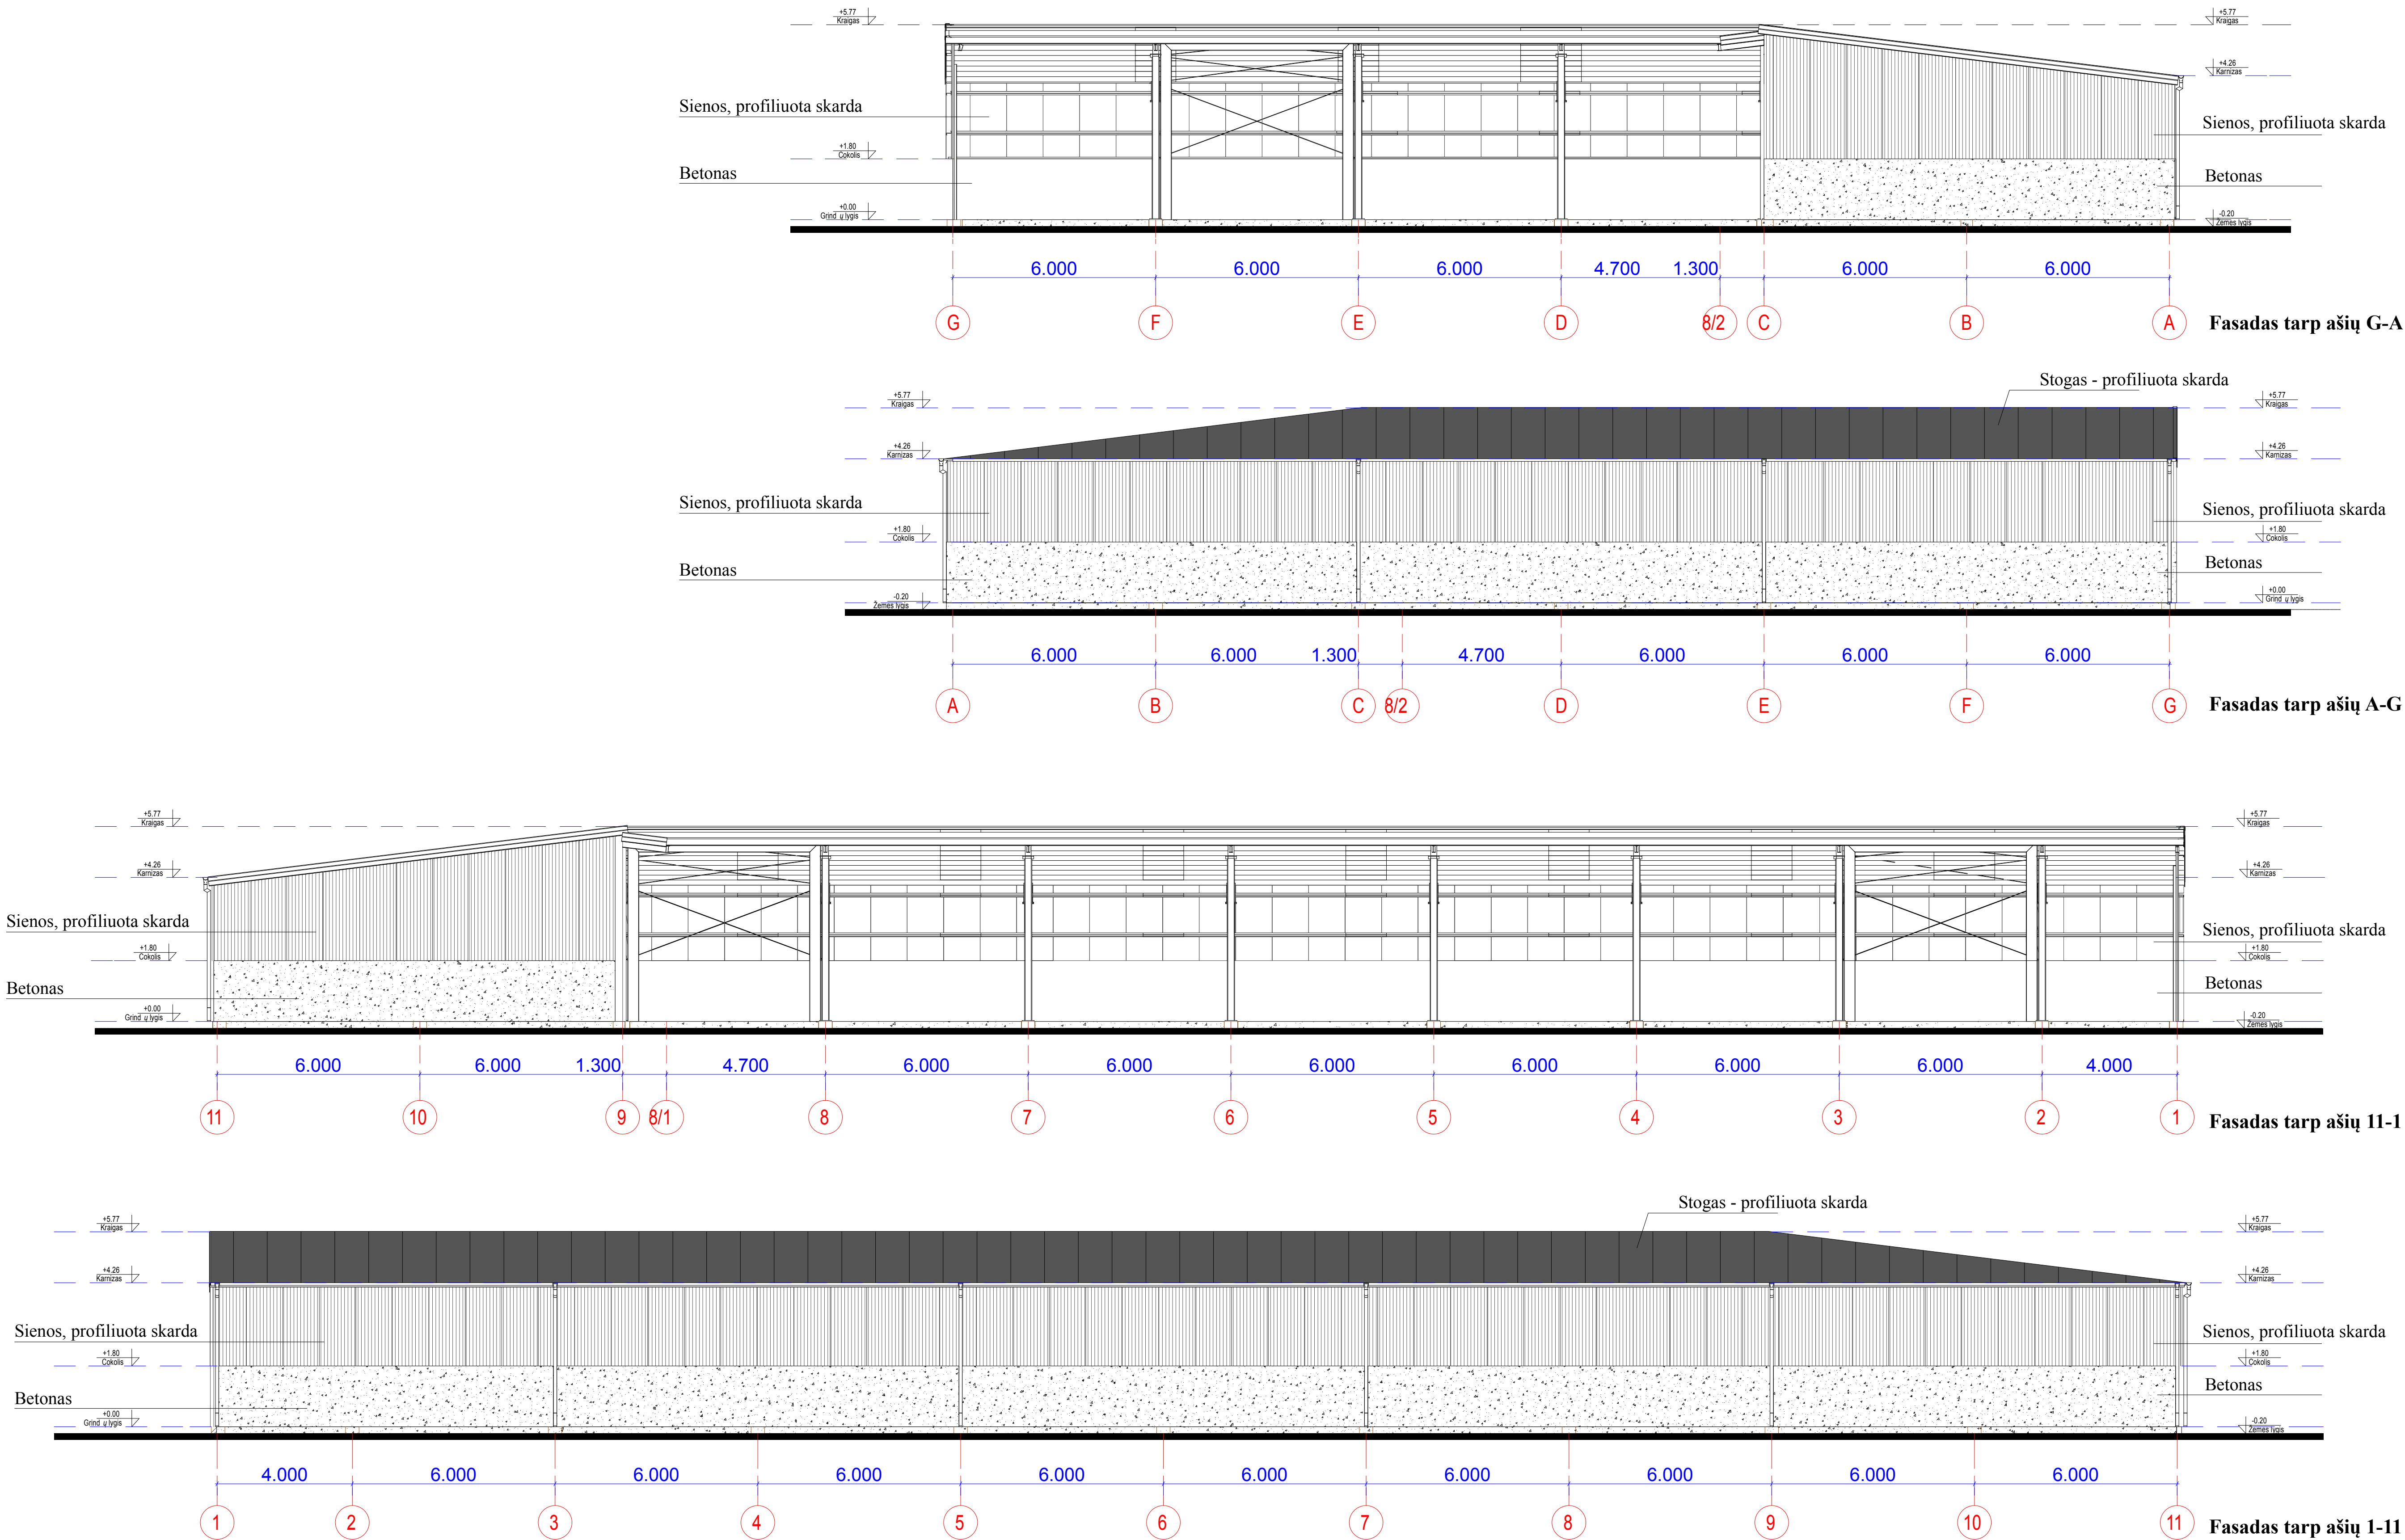


SUTARTINIAI ŽYMĖJIMAI

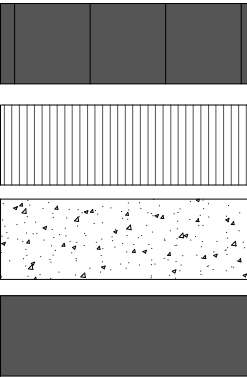


Stogas - profiliuota skarda,
spalva - pagal spalvyną RAL 7022 (tamsiai pilka)
Sienos, profiliuota skarda,
Spalva - pagal spalvyną RAL 7047-35 (pilka)
Betonas
Lietaus nuvedimo latakai, lietvamzdžiai; vartai.
Spalva - pagal spalvyną RAL 7022


0	2023	Statybos leidimai			
Laida	Data	Laidos statusas, keitimo priežastis (jei taikoma)			
Kval. Patv. Dok. Nr.	BORGA		UAB "Borgaita" Savelių g. 6/2 LT-01141, Vilnius		Statinio projekto pavadinimas
	AM arch		aida.mitkieni@gmail.com Individualios veiklos pažyma Nr. 903538		Kitos paskirties inžinerinio statinio - stoginės, Kretingos r. sav., Žalgirio sen., Raguviškių k., Mišučių g. 2, statybos projektas.
	Pareigos	V. Pavardė	Parašas		Statinio numeris ir pavadinimas
A.1183	SPV	A.Mitkienė			01 - kitos paskirties inžinerinis statinys
A.1183	arch.	A.Mitkienė			Dokumento pavadinimas
					Fasadai. Spalvinis sprendimas
					Mastelis Laida
					1:100 0
					Lapas Lapų
LT	Statytojas ŽŪK Žemaitijos aruodai		Dokumento žymuo AM2301-01-PP-B-05		
					1 1

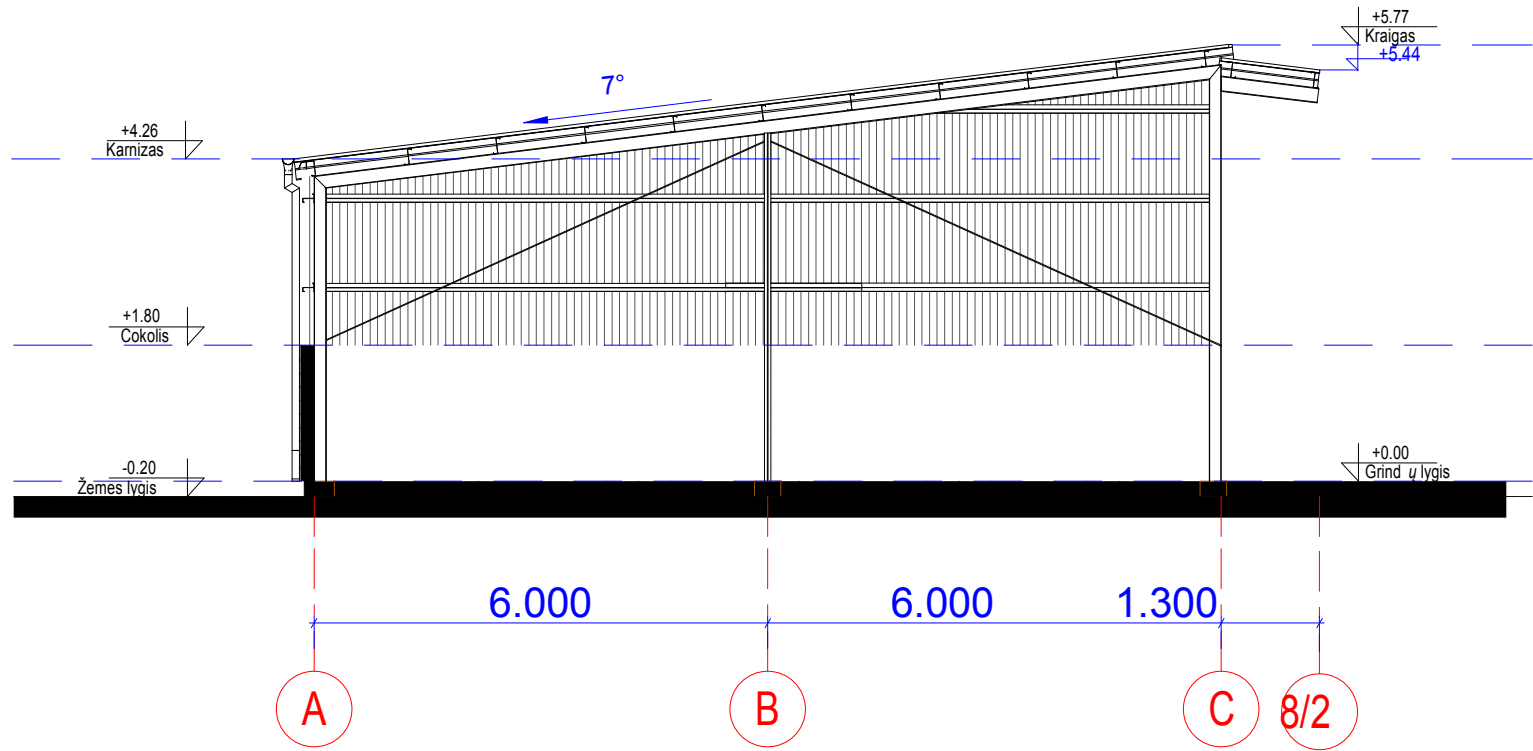


Rėmas ašyje 1
1 : 100

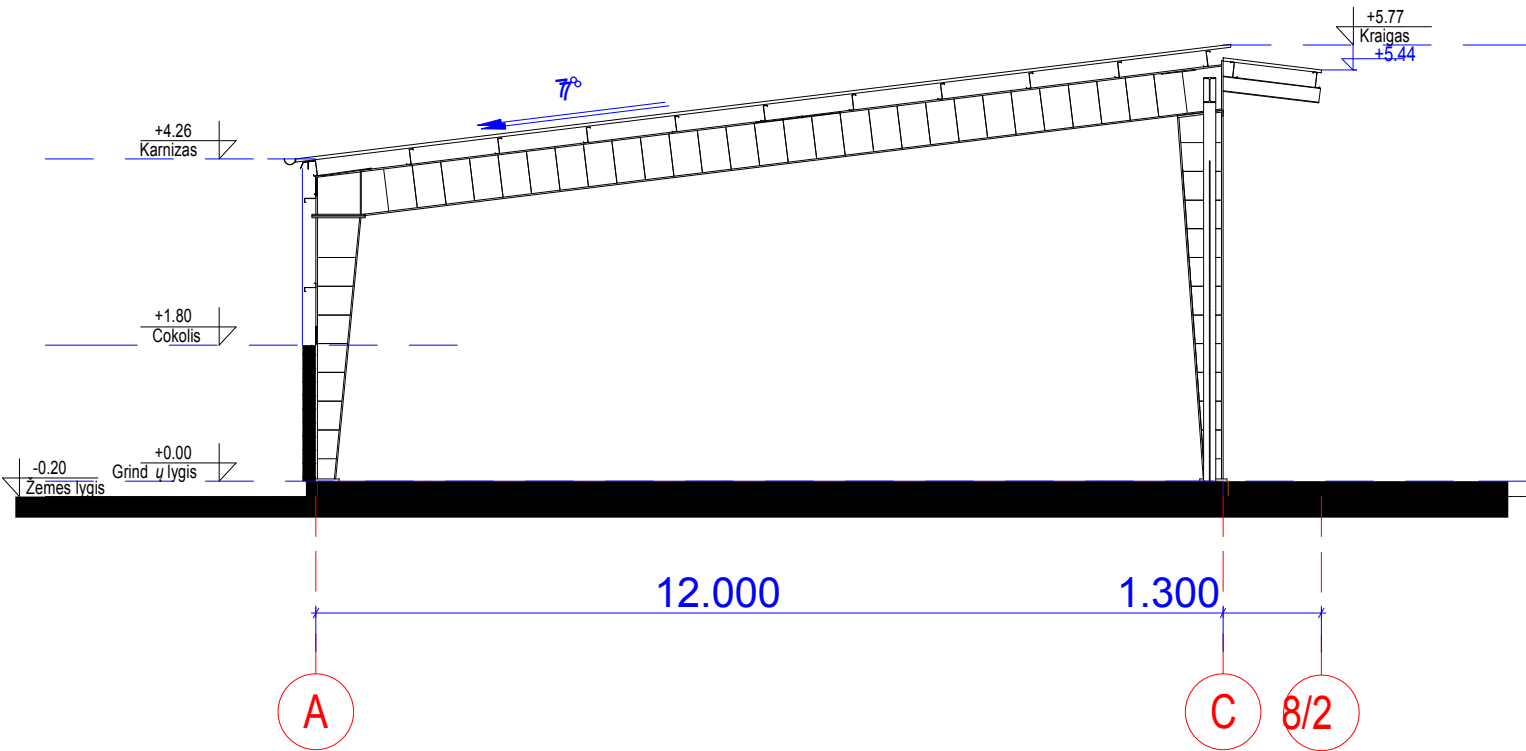


Rėmas ašyse 2-8
1 : 100

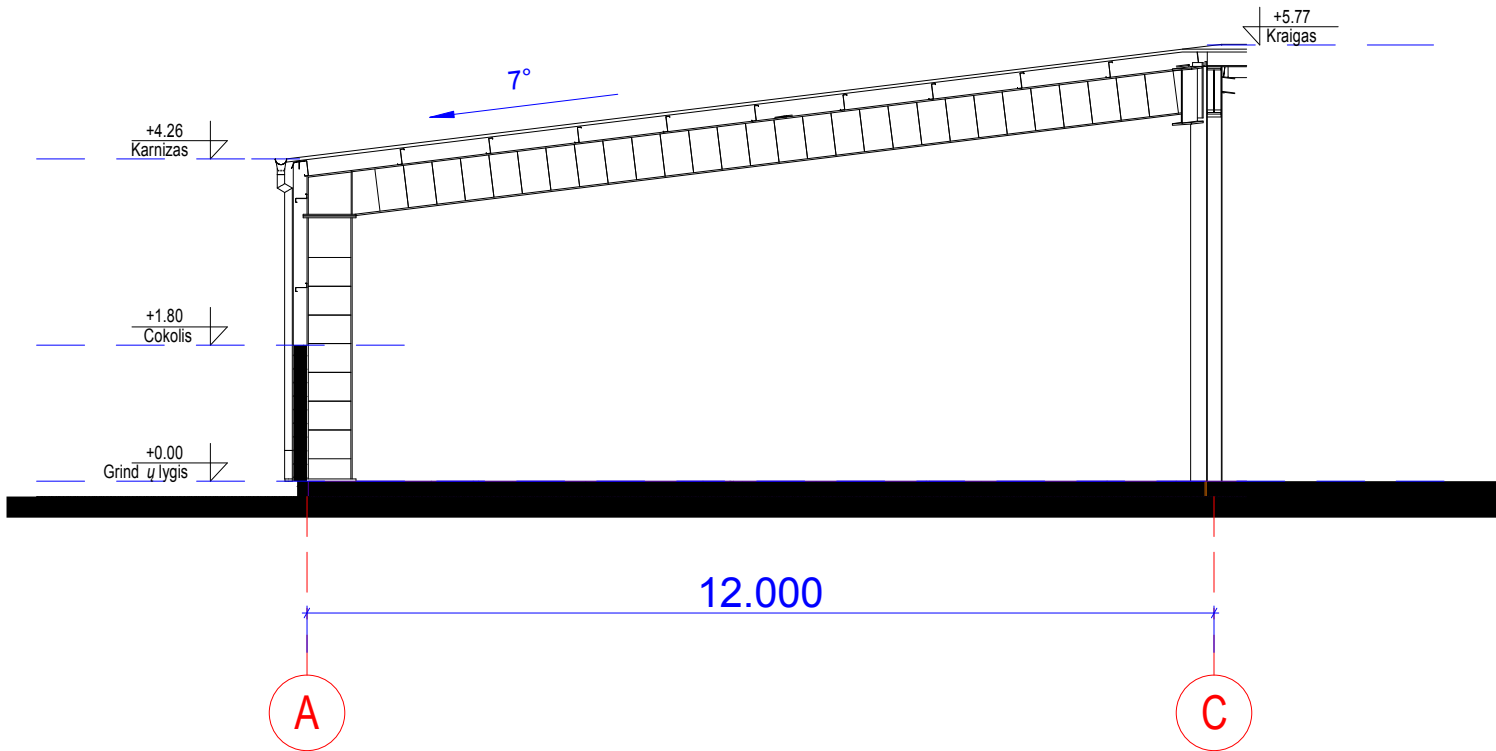


Rėmas ašyje 9
1 : 100

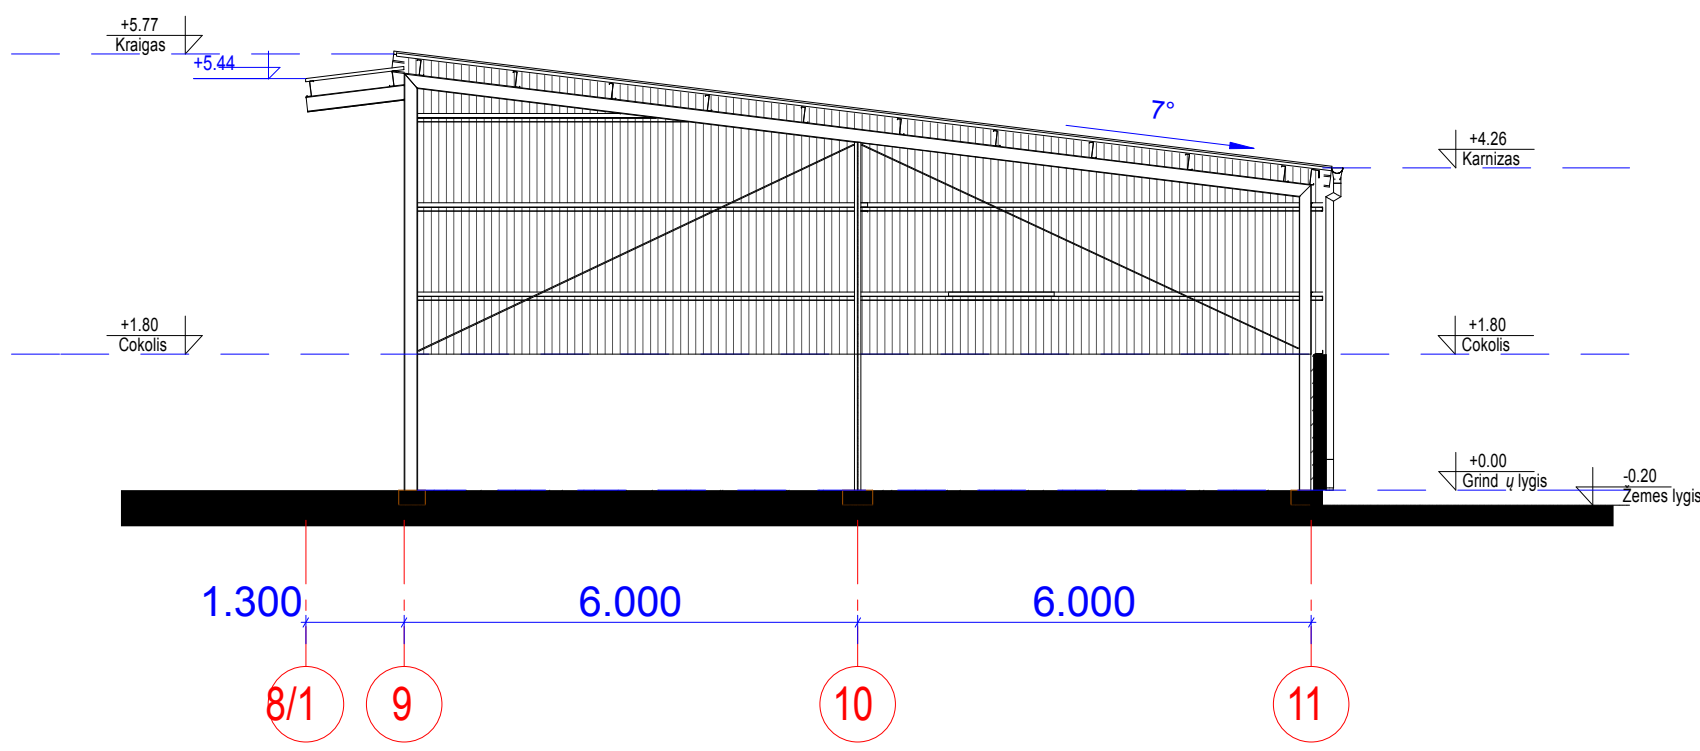


Rėmas ašyje G
1 : 100

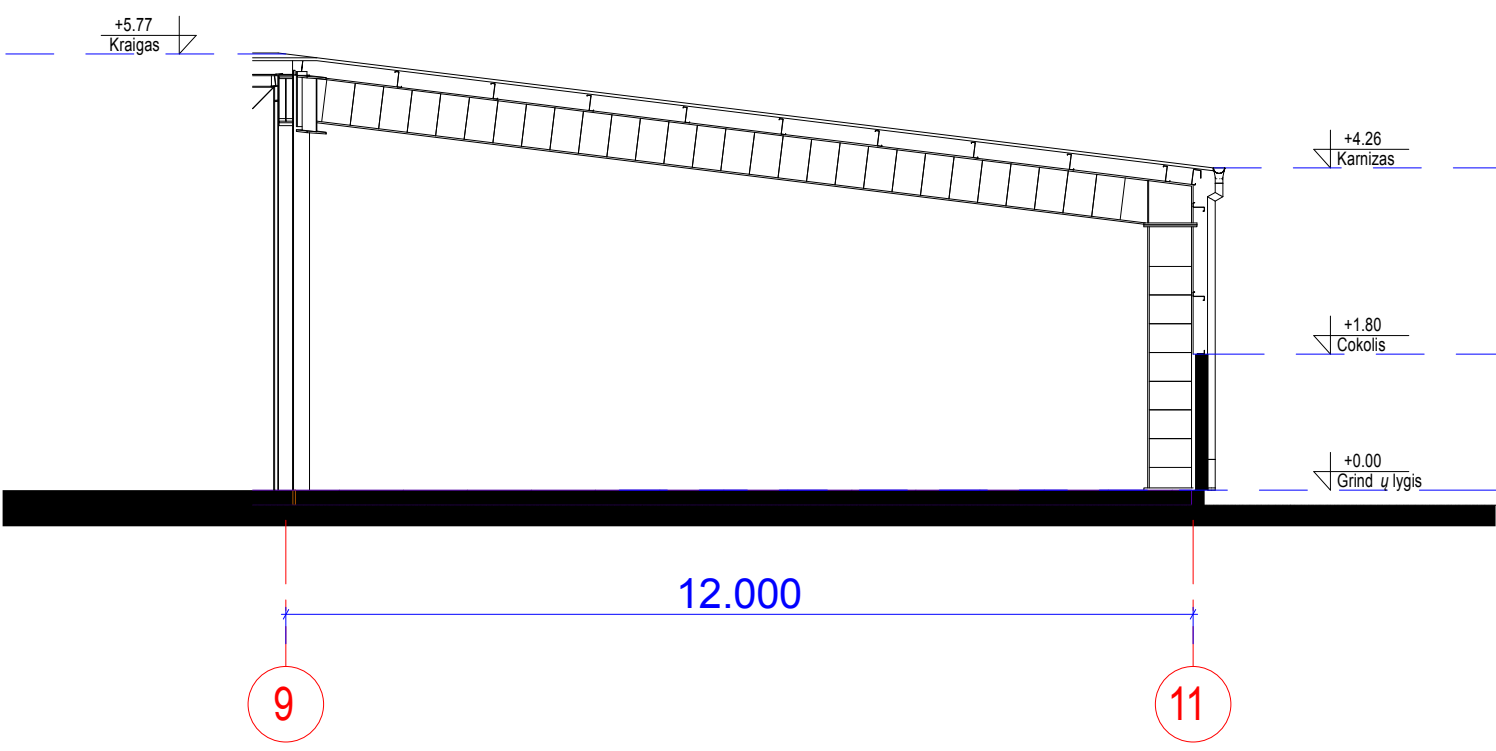

Rėmas ašyje C
1 : 100




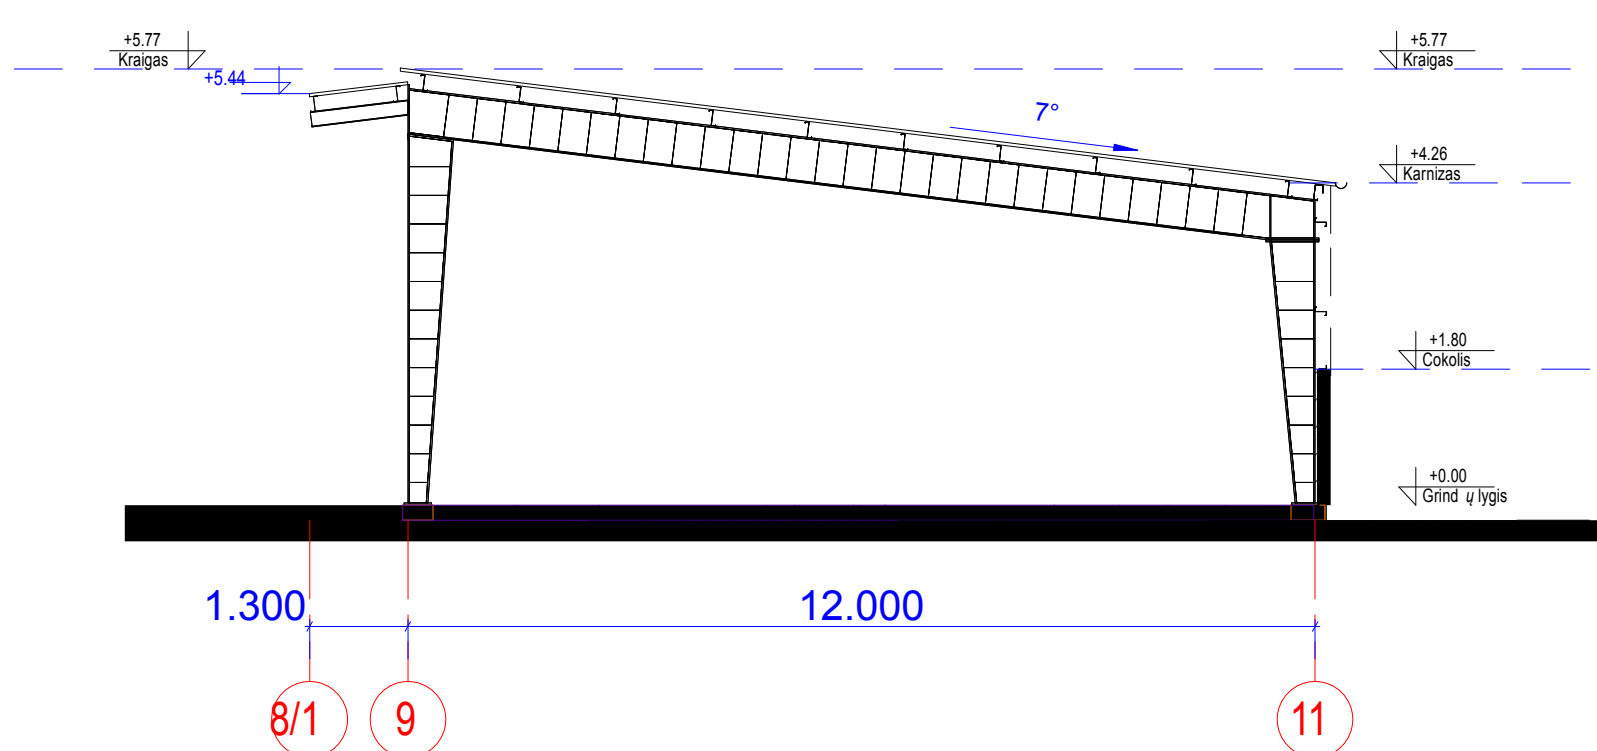


Rėmas ašyse D-F
1 : 100

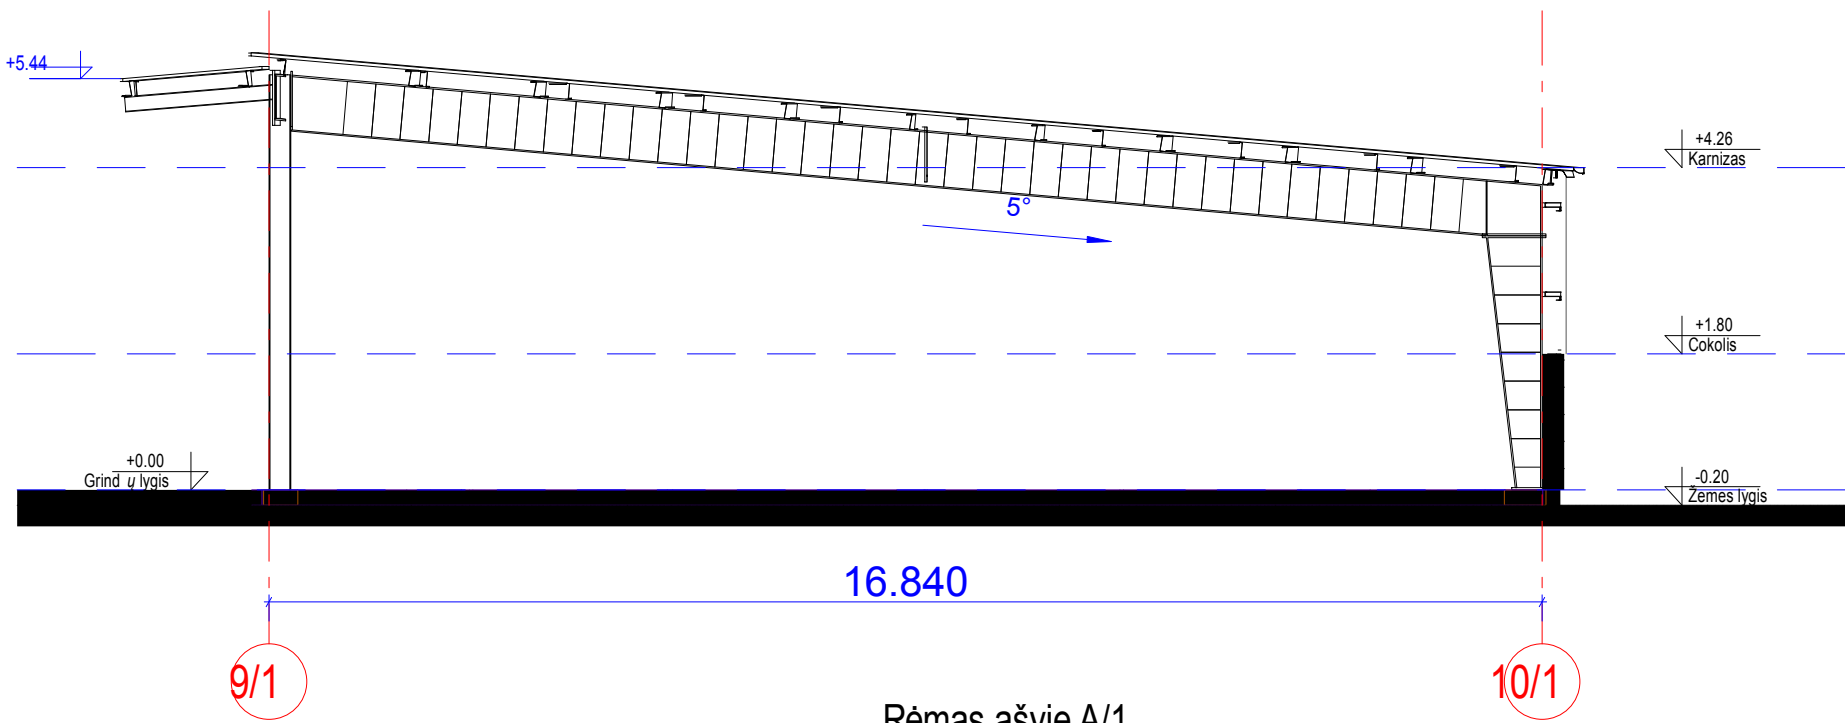

Rėmas ašyje A/1
1 : 100

0	2023	Statybos leidimui				
Laida	Data	Laidos statusas, keitimo priežastis (jei taikoma)				
Kval. Patv. Dok. Nr.	BORGA AM arch		UAB "Borgata" Savakių g. 62, LT-0141, Vilnius		Statinio projekto pavadinimas Kitos paskirties inžinerinio statinio - stoginės, Kretingos r. sav., Žalgirio sen., Raguviškių k., Mišučių g. 2, statybos projektas.	
	aida.mitkiene@gmail.com					
	Individualios veiklos pažyma Nr. 903538					
	Pareigos	V. Pavardė	Parašas		Statinio numeris ir pavadinimas	
A.1183	SPV	A. Mitkienė			01 - kitos paskirties inžinerinis statinys	
A.1183	arch.	A. Mitkienė				
			Dokumento pavadinimas		Mastelis	Laida
			Pjūviai		1:100	0
			Dokumento žymuo		Lapas	Lapų
LT	ŽŪK Žemaitijos aruodai		AM2301-01-PP.B-06		1	1

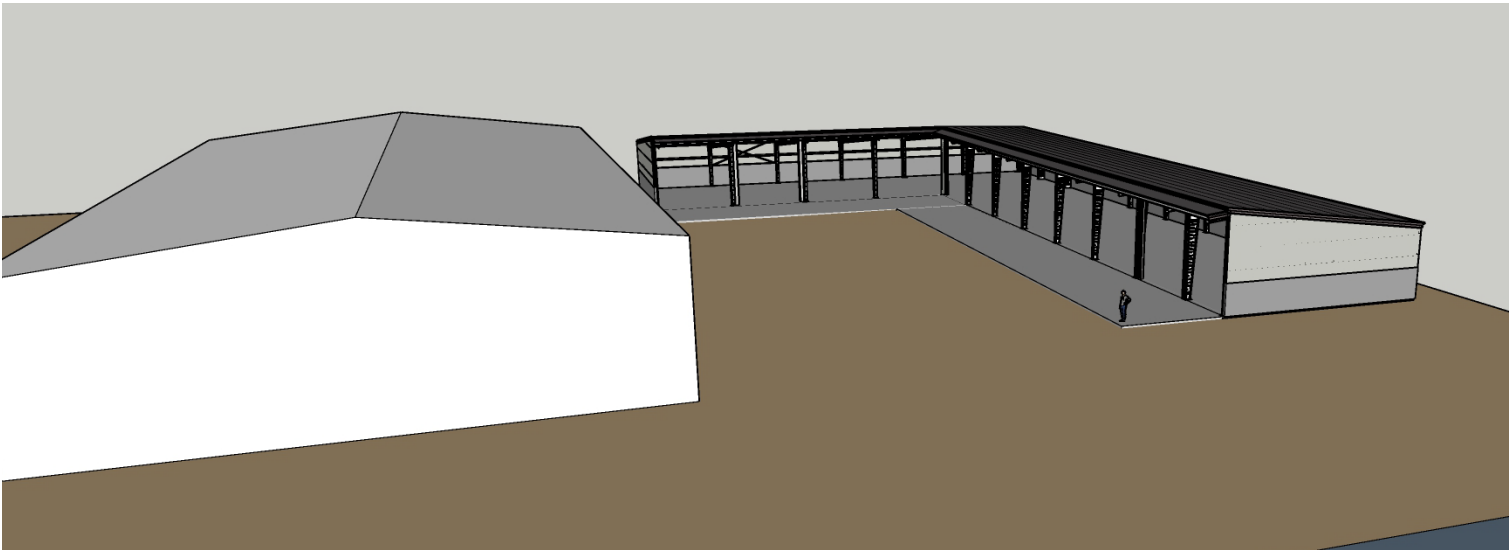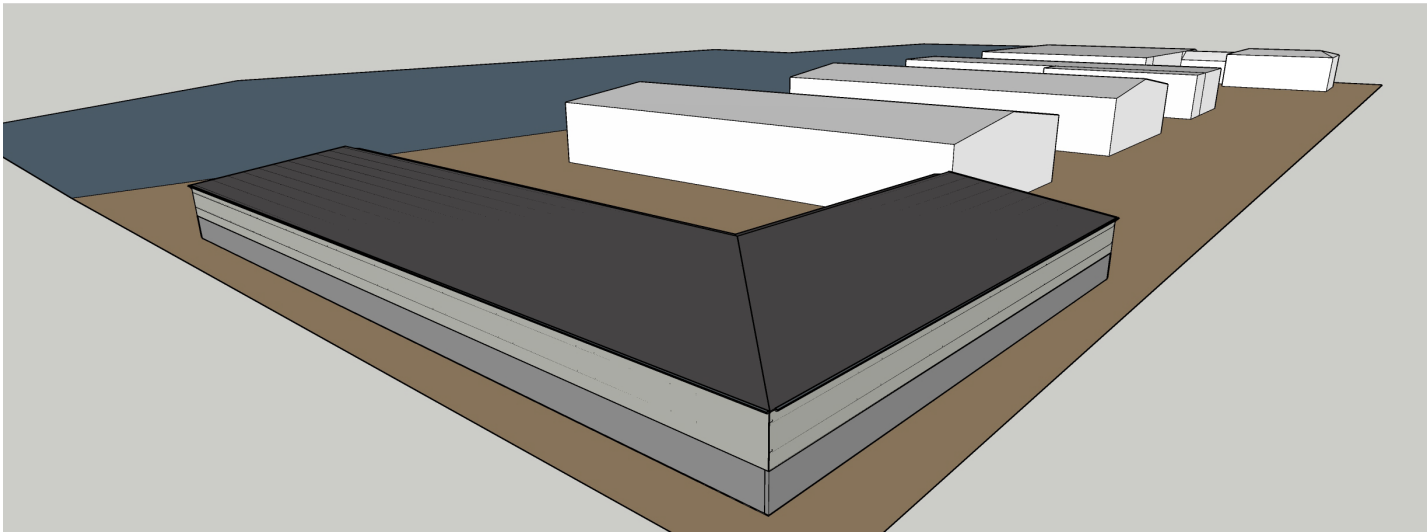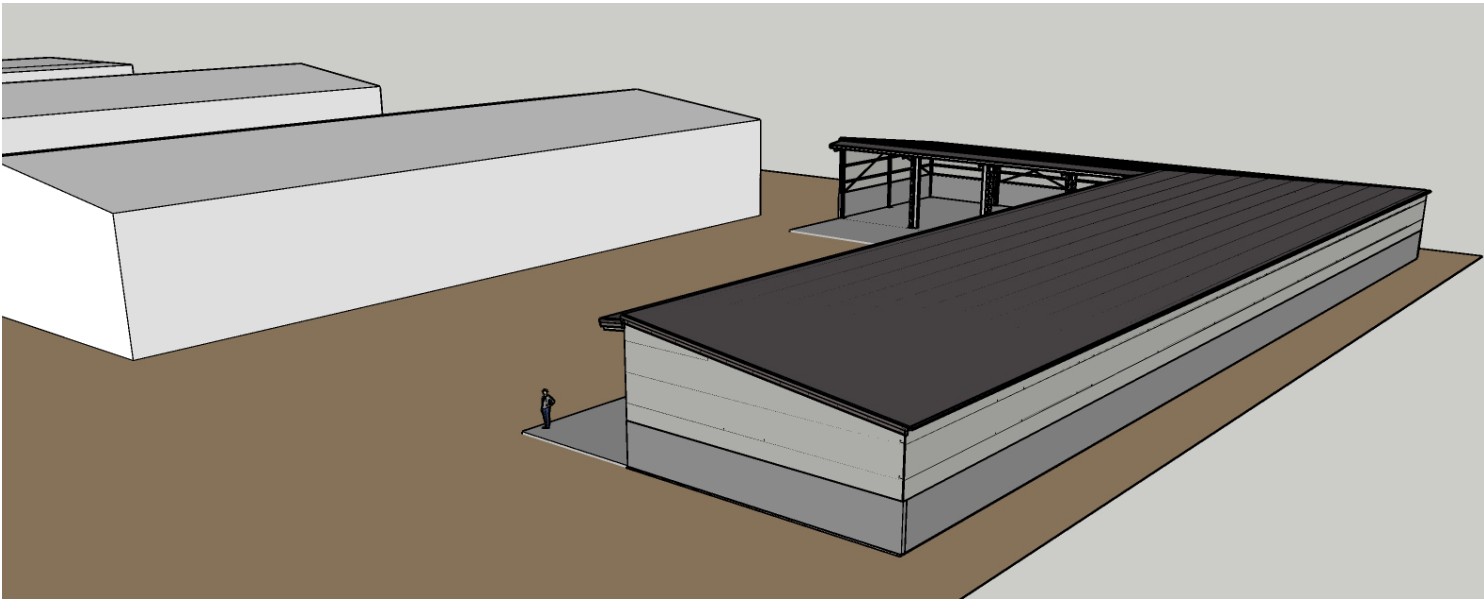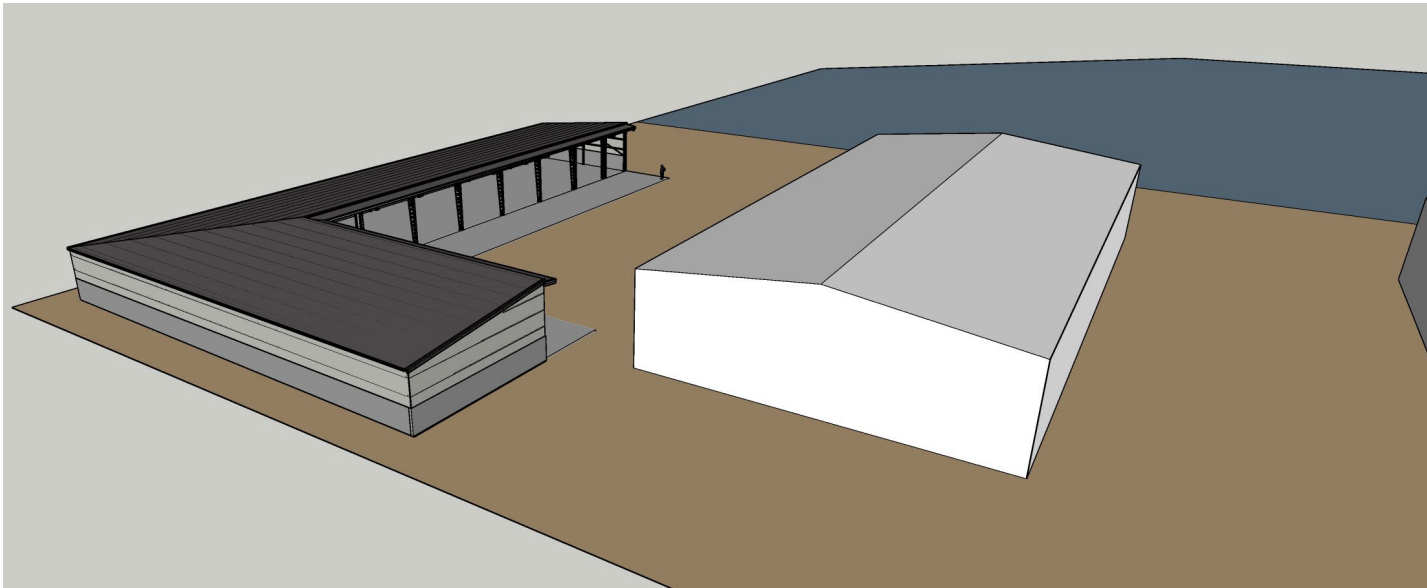

0	2023	Statybos leidimui			
Laida	Išleidimo data	Laidos statusas, keitimo priežastis (jei taikoma)			
Kval. Patv. Dok. Nr.	BORGA UAB Borgalita Sakalų g. 6-45, Vilnius Tel: +370 5 210 2051 AMarch Individualios veiklos pažymą Nr. 903538			Statinio projekto pavadinimas Kitos paskirties inžinerinio statinio - stoginės, Kretingos r. sav., Žalgirio sen., Raguviškių k., Mišučių g. 2, statybos projektas.	
	Pareigos	Vardas Pavardė	Parašas	Statinio numeris ir pavadinimas	
A 1183	SPV	Aida Mitkienė		01 – kitos paskirties inžinerinis statinys	
				Dokumento pavadinimas Vaizdinė informacija	Laida
					0
LT	Statytojas ŽŪK Žemaitijos aruodai			Dokumento žymuo AM2301-01-PP.B-07	Lapas
					Lapų
				1	1