

PROJEKTUOTOJAS

UAB „ARCHKO“

STATYTOJAS

D. P.

**STATINIO PROJEKTO
PAVADINIMAS**

**DAUGIABUČIO GYVENAMOJO NAMO
MELIORATORIŲ G. 73, KRETINGA STATYBOS
PROJEKTAS**

**DALIS
STADIJA
STATYBOS RŪŠIS
STATINIO KATEGORIJA
PROJEKTO NUMERIS**

**SKLYPO PLANO (SP), STATINIO ARCHITEKTŪRA (SA)
PROJEKTINIAI PASIŪLYMAI
NAUJA STATYBA
NEYPATINGAS STATINYS
A/TP/116**

PROJEKTO VADOVAS

S.LUKŠAS (Atest. Nr. A1087)

KLAIPĖDA 2021

1. PROJEKTINIŲ PASIŪLYMŲ DOKUMENTŲ SUDĖTIES ŽINIARAŠTIS

Bendrosios, sklypo plano, architektūros dokumentų sudėties žiniaraštis

Eil. Nr.	Žymuo	Laida	Pavadinimas	Pastabos	Psl.
1.	A/TP/116-01-PP-DSŽ	0	Projekto dokumentų sudėties žiniaraštis		
2.	A/TP/116-01-PP-BSR	0	Bendrieji statinio rodikliai		
3.	A/TP/116-01-PP-AR	0	Aiškinamasis raštas		

Priedai: PATEIKIAMI ATSKIROJE BYLOJE

Eil. Nr.	Žymuo	Pavadinimas	Pastabos	Psl.
1		Projektinių pasiūlymų rengimo užduotis		
2	56/3714	Žemės sklypo teisinės registracijos, nekilnojamojo turto registro centrinio duomenų banko išrašas		
3		Žemės sklypo planas		
4	Nr. 4-2202-U.3	Įsakymas		
5	Nr. 847	Susitarimas		
6	19920318 nr.18	Sutartis		
7	19940701	Pažyma		
8		Atestatas		

BRĖŽINIŲ ŽINIARAŠTIS

Brėž. Nr.	Lapo Nr.	Laida	Pavadinimas	Pastabos	Psl.
1	SP-1	0	Privažiavimo schema		
2	SP-2	0	Sklypo planas		
3	A-1	0	Rūsio planas		
4	A-2	0	Pirmojo aukšto planas		
5	A-3	0	Antro aukšto planas		
6	A-4	0	Trečio aukšto planas		
7	A-5	0	Ketvirto aukšto planas		
8	A-6	0	Stogo planas		
9	A-7	0	Fasadai		
10	A-8	0	Pjūviai 1-1 ir 2-2		

Atest. Nr.	UAB "ARCHKO" Turgaus A.27, Klaipėda				Daugiabučio gyvenamojo namo Melioratorių g. 73, Kretingoje statybos projektas		
A1087	PV	S.Lukšas		2020	Dokumento sudėties žiniaraštis	Laida	
A1382	Arch.	K.Jurkutė		2020		0	
LT	Statytojas: D. P.				A/TP/116-01-PP-DSŽ	Lapas	Lapų
							1
							1

Pavadinimas	Mato vienetas	Kiekis	Pastabos
I. SKLYPAS			
1. Sklypo plotas	m ²	1842	
2. Sklypo užstatymo intensyvumas	%	94	
3. Sklypo užstatymo tankumas	%	57	
II. PASTATAI			
1. Pastato paskirties rodikliai	Daugiabutis gyvenama namas		
2. Pastato bendras plotas.	m ²	1817,65	
3. Pastato naudingas plotas	m ²	1724,37	
4. Pastato tūris	m ³	10200	
5. Aukštų skaičius	vnt.	4	
6. Pastato aukštis	m	14,0	
7. Butų skaičius	vnt.	33	
8. Energinio naudingumo klasė. [5.41]		A++	
9. Pastato (patalpų) akustinio komforto sąlygų klasė.		C	
10. Pastato atsparumo ugniai laipsnis		I	

Atest. Nr.	UAB "ARCHKO" Turgaus A.27, Klaipėda				Daugiabučio gyvenamojo namo Melioratorių g. 73, Kretingoje statybos projektas		
A1087	PV	S.Lukšas		2020	Bendrieji statinio rodikliai		Laida
A1382	Arch.	K.Jurkutė		2020			0
LT	Statytojas:				A/TP/116-01-PP-BSR	Lapas	Lapų
	D. P.					1	1

1. **Projektuojamo statinio statybos vieta, statybos rūšis, statinio paskirtis, statinio kategorija.**
Projektuojamas pastatas yra Kretingos mieste žemės sklype Melioratorių g. 73, Kad. Nr. 5634/0008:42. Numatoma daugiabutės gyvenamosios paskirties pastato nauja statyba. Statinio kategorija – neypatingi.
2. **Statybos sklypo apibūdinimas.** Žemės sklypo kad. Nr. 5634/0008:42, plotas 1842 m².
Sklypas yra gyvenamojoje teritorijoje. Sklypas šiuo metu yra nenaudojamas. Sklypas apaugęs žole, menkaverčiais krūmais, vertingų medžių teritorijoje nėra.
Sklypas yra netaisyklingo plano, ribojasi:
 - Pietinėje, šiaurinėje ir vakarinėje pusėje sklypas ribojasi su Lietuvos valstybės žemės fondo žeme;
 - Rytinėje pusėje su privažiuoju.
 Planuojamoje teritorijoje yra nutiesti lietaus kanalizacijos, ryšių ir elektros tinklai. Kitų tinklų teritorijoje nėra.
Artimiausi gyvenamieji namai nuo sklypo nutolę 1,7m. atstumu.
Sklypui yra nustatytos šios specialiosios žemės ir miško naudojimo sąlygos:
 - VI. Elektros linijų apsaugos zonos – 0.0046 ha;
 - XLIX. Vandentiekio, lietaus ir fekalinės kanalizacijos tinklų ir įrenginių apsaugos zonos – 0.0137 ha;
 - I. Ryšių linijų apsaugos zonos – 0.0083 ha.
3. **Esamos būklės įvertinimas, esamo statybos sklypo statybinių tyrinėjimų aprašymas.** Sklype statinių nėra.
Prieš rengiant projektą buvo atlikti teritorijos topografiniai tyrimai.
4. **Projektuojamų statinių sąrašas.** Šiuo projektu projektuojama:
 - Gyvenamosios paskirties daugiabutis pastatas; neypatingas, nauja statyba;
 - Kiemo aikštelė.
5. **Priešprojektinių siūlyimų sprendiniai.**
Sklype projektuojamas nuo dviejų iki keturių aukštų 33-jų butų daugiabutis gyvenamas pastatas. Įvažiavimas į sklypą projektuojamas iš rytinės pusės. Automobilių stovėjimo vietos projektuojamos po pastatu. Numatomos 33-ys stovėjimo vietos, viena vieta vienam butui. Sklype pastatas išdėstomas normatyviniu atstumu nuo sklypo ribų atsižvelgiant į STR 2.02.01:2004 p.193 reikalavimus. Į pastatą įėjimas projektuojamas iš kiemos pusės. Rūsyje numatoma įrengti automobilių stovėjimo aikštelę bei technines patalpas.
Fasadų apdailai numatoma naudoti rudas, natūralaus klinkerio plytas. Langų rėmai ir balkonų įstiklinimo bei apskardinimo elementai tamsiai pilki.
6. **. Inžinerinių tinklų aprašymas; energetinio aprūpinimo ir vandens šaltiniai; vandens, nuotekų ir energetinio aprūpinimo inžinerinių tinklų apibūdinimas.** Pastate numatomos šios inžinerinės sistemos:
 - Vėdinimas projektuojamas rekuperacinis
 - Šildymas numatomas įrengiant jungiantis prie miesto centralizuotų tinklų
 - Bus jungiamasis prie miesto centralizuotų vandentiekio nuotekų tinklų

Atest. Nr.	UAB "ARCHKO" Turgaus A.27, Klaipėda				Daugiabučio gyvenamojo namo Melioratorių g. 73, Kretingoje statybos projektas			
A1087	PV	S.Lukšas		2020	Aiškinamasis raštas			Laida
A1382	Arch.	K.Jurkutė		2020				0
LT	Statytojas:				A/TP/116-01-PP-AR		Lapas	Lapų
	D. P.						1	2


7. **Susisiekimo komunikacijų, statybos sklypo susisiekimo komunikacijų aprašymas; išorinio ir vidinio transporto judėjimo organizavimo principai.** Į sklypą patenkama iš Melioratorių gatvės numatant naują privažiavimą, bei bendro naudojimo aikšteles pagal privažiavimo brėžinį. Sprendinys svarstytas miesto saugaus eismo komisijoje, jam yra pritarta.

Pagal STR 2.06.04:2014 p.107, lentelę 30 numatoma 1 automobilių stovėjimo vieta vienam butui.


Kartu su pastato projektu siūloma tvarkyti bendrą teritoriją iki privažiavimo iki pastato. Siūloma įrengti naują pravažiavimą tarp pastatų Melioratorių 67-69. Taip pat įrengti naujų stovėjimo vietų laisvoje žemėje. Siūloma įrengti papildomai 63-ys automobilių stovėjimo vietos

8. **Informacija apie numatomų statybos darbų poveikį aplinkai, gyventojams,** kaimyninėms teritorijoms. Statybos aikštelėje būtina užtikrinti esamų želdinių apsaugą. Statybos aikštelė turi būti reguliariai tvarkoma, šiukšlės kaupiamos kontaineriuose ir savalaikiai išvežamos. Skystų ir cheminių atliekų surinkimui turi būti numatyti specialūs indai ir jų išvežimas turi būti vykdomas susitarus su vietinėmis specializuotomis įmonėmis. Statybinės atliekos statybos metu rūšiuojamos į tinkamas naudoti vietoje ir tinkamas perdirbti. Tinkamos perdirbti atliekos išvežamos nustatytu laiku į tam reikalui skirtas aikšteles. Rangovo naudojami keliai ir įvažiavimai už aikštelės ribų turi būti prižiūrimi, pastoviai remontuojami ir atstatyti į buvusią ar geresnę padėtį po statybos darbų užbaigimo.
9. **Saugomos teritorijos apsaugos reikalavimai, kultūros paveldo vertybės apsaugos reikalavimai.** Pastatas statomas nesaugomoje teritorijoje. Kultūros vertybių teritorijoje nėra.
10. **Aplinkos ir statinių pritaikymo neįgaliesiems sprendinių aprašymas.** Pastatas pritaikomas žmonėms su negalia pagal galiojančius reikalavimus
11. **Pastato atitvarų elementų tipai, medžiagos.** Pastatas projektuojamas mūrinis, perdangos gelžbetoninės, sienos apšiltintos mineraline vata arba polistirolu, apdaila klinkerio plytelės.


A/TP/116-01-PP-AR	lapas	lapų	Laida
	2	2	0

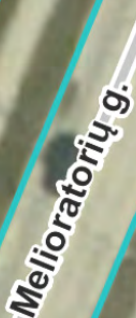

ATESTATO Nr.	ARCHYTEKTŪRA, TERITORIJŲ PLANAVIMAS				Turgaus a. 27, Klaipėda	Daugiabučio gyvenamojo namo Melioratorių g. 73, Kretingoje statybos projektas			
A1087	Proj. vad.	S.Lukšas		2020	PRIVAŽIAVIMO PRIE PATATO BEI BENDROS TERITORIJOS TVARKYMO PASIŪLYMAS			Laida	
A1382	Arch.	K.Jurkutė		2020				0	
LT	Statytojas:				A/TP/116-01-PP-SP-1	Lapas	Lapy		
	D. P.					1	1		

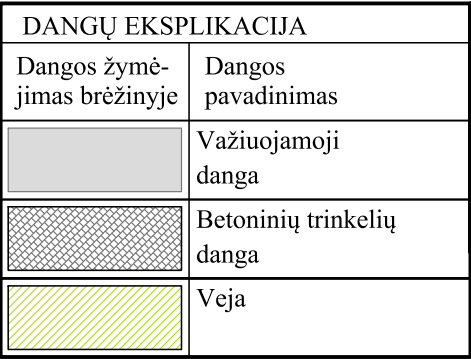

SKLYPŲ
RIBOS

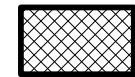

PROJEKTUOJAMAS
PASTATAS 4 aukštai



KELIO
BORTAI



ŠALIGATVIO
BORTAI

AUTOMOBILIŲ STOVĖJIMO VIETOS

ATESTATO Nr.	ARCHITEKTŪRA, TERITORIJŲ PLANAVIMAS				Turgaus a. 27, Klaipėda	Daugiabučio gyvenamojo namo Melioratorių g. 73, Kretingoje statybos projektas			
A1087	Proj. vad.	S.Lukšas		2020	SKLYPO PLANAS			M1:500	Laida
A1382	Arch.	K.Jurkutė		2020					0
LT	Statytojas: D. P.				A/TP/116-01-PP-SP-2			Lapas	Lapų
								1	1

[illegible]



PATALPŲ EKSPLIKACIJA		
Nr.:	PAVADINIMAS	PLOTAS
01	TECH. PAT.	8,39
02	TECH. PAT.	6,10
03	TECH. PAT.	7,42
04	SANDĖLIUKAS	5,85
05	SANDĖLIUKAS	5,85
06	KORIDORIUS	14,52
07	SANDĖLIUKAS	7,50
08	SANDĖLIUKAS	3,55
09	SANDĖLIUKAS	3,55
10	SANDĖLIUKAS	3,55
11	SANDĖLIUKAS	3,00
12	SANDĖLIUKAS	3,00
13	SANDĖLIUKAS	3,00
14	SANDĖLIUKAS	3,00
15	SANDĖLIUKAS	3,00
16	SANDĖLIUKAS	3,00
17	SANDĖLIUKAS	3,00
18	SANDĖLIUKAS	3,00
19	SANDĖLIUKAS	3,00
20	AUTOMOBILIŲ SAUGYKLA	845,34



PATALPŲ EKSPLIKACIJA					
Nr.:	PAVADINIMAS	PLOTAS	Nr.:	PAVADINIMAS	PLOTAS
BUTAS Nr.1		54,33	BUTAS Nr.16		50,43
01	KAMBARYS	25,51	01	KAMBARYS	22,28
02	SAN. MAZGAS	5,15	02	SAN. MAZGAS	4,99
03	KAMBARYS	12,55	03	KAMBARYS	12,01
04	KAMBARYS	11,12	04	KAMBARYS	9,37
05	BALKONAS	16,28	05	BALKONAS	1,78
BUTAS Nr.2		47,36	BUTAS Nr.23		53,20
01	KAMBARYS	22,42	01	KAMBARYS	22,28
02	SAN. MAZGAS	4,36	02	SAN. MAZGAS	4,99
03	KAMBARYS	11,26	03	KAMBARYS	10,72
04	KAMBARYS	9,32	04	KAMBARYS	13,43
05	BALKONAS	15,92	05	BALKONAS	1,78
BUTAS Nr.7		48,64	BUTAS Nr.24		51,38
01	KAMBARYS	22,27	01	KAMBARYS	22,78
02	SAN. MAZGAS	4,99	02	SAN. MAZGAS	4,00
03	KAMBARYS	12,01	03	KAMBARYS	9,40
04	KAMBARYS	9,37	04	KAMBARYS	12,02
05	BALKONAS	14,91	05	BALKONAS	3,18
BUTAS Nr.8		49,80	BUTAS Nr.29		55,72
01	KAMBARYS	22,37	01	KAMBARYS	26,42
02	SAN. MAZGAS	4,99	02	SAN. MAZGAS	3,96
03	KAMBARYS	12,41	03	KAMBARYS	9,35
04	KAMBARYS	10,03	04	KAMBARYS	13,61
05			05	BALKONAS	2,38
BUTAS Nr.15		49,80	BUTAS Nr.30		56,76
01	KAMBARYS	22,37	01	KAMBARYS	24,77
02	SAN. MAZGAS	4,99	02	SAN. MAZGAS	5,13
03	KAMBARYS	12,41	03	KAMBARYS	11,40
04	KAMBARYS	10,03	04	KAMBARYS	12,46
05			05	BALKONAS	3,0

ATESTATO Nr.	ARCHKO ARCHITEKTŪRA, TERITORIJŲ PLANAVIMAS Turgaus a. 27, Klaipėda				Daugiabučio gyvenamojo namo Melioratorių g. 73, Kretingoje statybos projektas		
A1087	Proj. vad.	S.Lukšas		2020	PIRMO A PLANAS		Laida
A1382	Arch.	K.Jurkutė		2020			0
					M1:200		
I T	Statytojas: D P				A/TP/116-01-PP-A-2		Lapas Lapų


ANTRAS

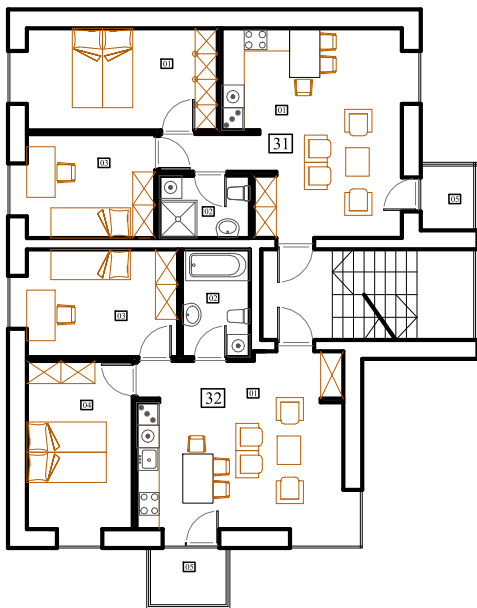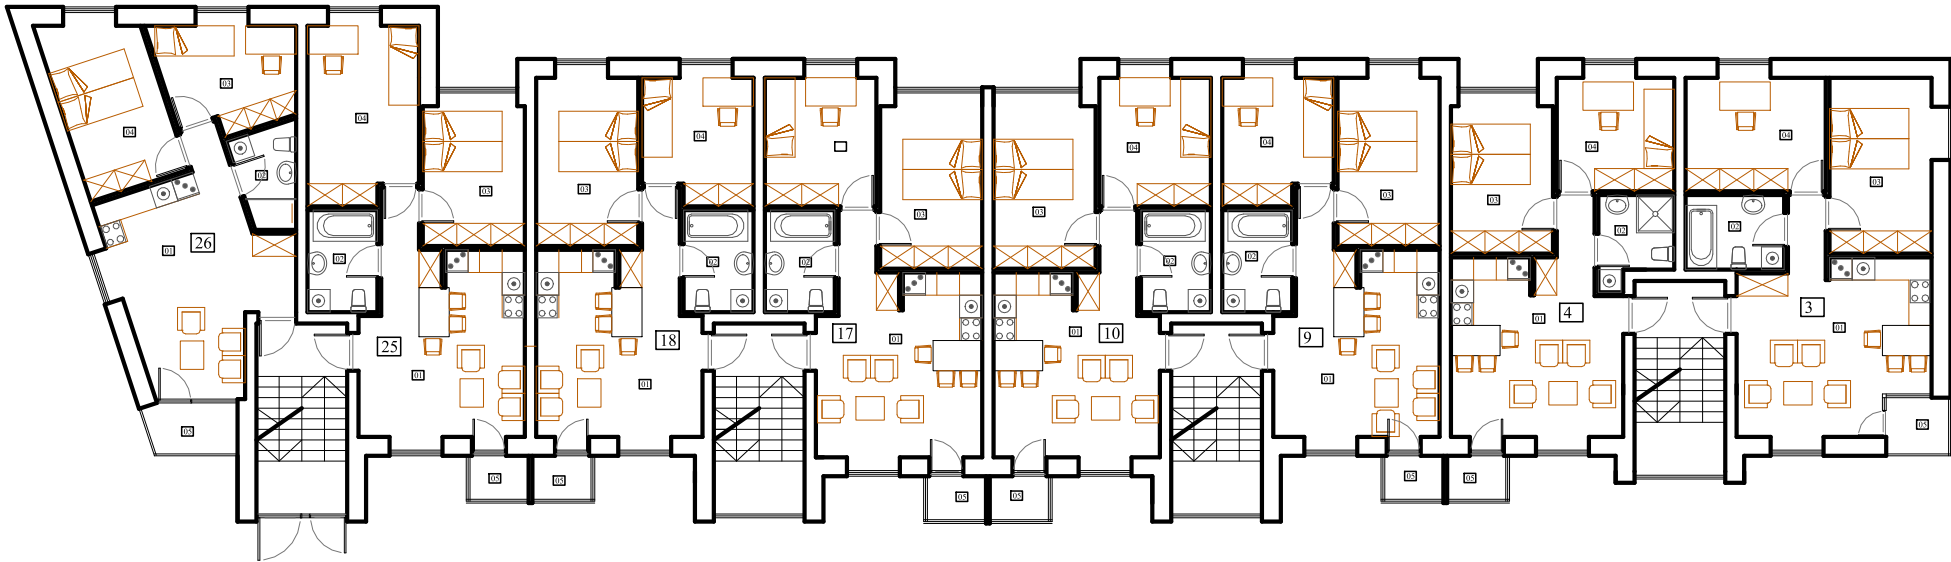

PATALPŲ EKSPLIKACIJA					
Nr.:	PAVADINIMAS	PLOTAS	Nr.:	PAVADINIMAS	PLOTAS
BUTAS Nr.3		53,13	BUTAS Nr.18		50,43
01	KAMBARYS	24,31	01	KAMBARYS	22,28
02	SAN. MAZGAS	5,15	02	SAN. MAZGAS	4,99
03	KAMBARYS	12,55	03	KAMBARYS	12,01
04	KAMBARYS	11,12	04	KAMBARYS	9,37
05	BALKONAS	2,45	05	BALKONAS	1,78
BUTAS Nr.4		49,14	BUTAS Nr.25		53,20
01	KAMBARYS	22,42	01	KAMBARYS	22,28
02	SAN. MAZGAS	4,36	02	SAN. MAZGAS	4,99
03	KAMBARYS	11,26	03	KAMBARYS	10,72
04	KAMBARYS	9,32	04	KAMBARYS	13,43
05	BALKONAS	1,78	05	BALKONAS	1,78
BUTAS Nr.9		50,42	BUTAS Nr.26		51,38
01	KAMBARYS	22,27	01	KAMBARYS	22,78
02	SAN. MAZGAS	4,99	02	SAN. MAZGAS	4,00
03	KAMBARYS	12,01	03	KAMBARYS	9,40
04	KAMBARYS	9,37	04	KAMBARYS	12,02
05	BALKONAS	1,78	05	BALKONAS	3,18
BUTAS Nr.10		51,58	BUTAS Nr.31		55,72
01	KAMBARYS	22,37	01	KAMBARYS	26,42
02	SAN. MAZGAS	4,99	02	SAN. MAZGAS	3,96
03	KAMBARYS	12,41	03	KAMBARYS	9,35
04	KAMBARYS	10,03	04	KAMBARYS	13,61
05	BALKONAS	1,78	05	BALKONAS	2,38
BUTAS Nr.17		51,58	BUTAS Nr.32		56,76
01	KAMBARYS	22,37	01	KAMBARYS	24,77
02	SAN. MAZGAS	4,99	02	SAN. MAZGAS	5,13
03	KAMBARYS	12,41	03	KAMBARYS	11,40
04	KAMBARYS	10,03	04	KAMBARYS	12,46
05	BALKONAS	1,78	05	BALKONAS	3,0

ATESTATO Nr.	RCHKO ARCHITEKTŪRA, TERITORIJŲ PLANAVIMAS Turgaus a. 27, Klaipėda				Daugiabučio gyvenamojo namo Melioratorių g. 73, Kretingoje statybos projektas			
A1087	Proj. vad.	S.Lukšas		2020	ANTRO A PLANAS M1:200		Laida	
A1382	Arch.	K.Jurkutė		2020			0	
LT	Statytojas: D. P.				A/TP/116-01-PP-A-3		Lapas 1	Lapų 1


TREČIAS

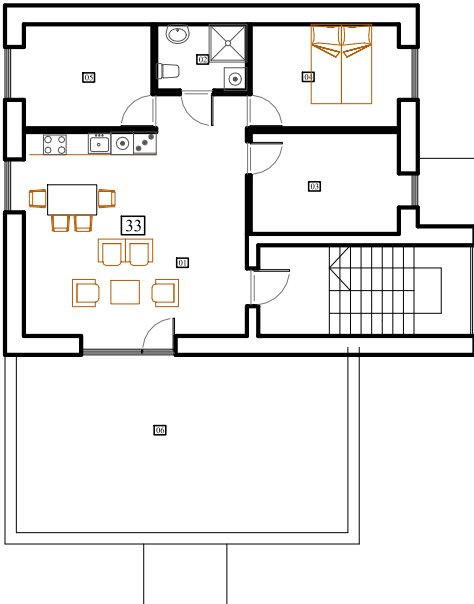

PATALPŲ EKSPLIKACIJA					
Nr.:	PAVADINIMAS	PLOTAS	Nr.:	PAVADINIMAS	PLOTAS
BUTAS Nr.5		53,13	BUTAS Nr.20		50,43
01	KAMBARYS	25,51	01	KAMBARYS	22,28
02	SAN. MAZGAS	5,15	02	SAN. MAZGAS	4,99
03	KAMBARYS	12,55	03	KAMBARYS	12,01
04	KAMBARYS	11,12	04	KAMBARYS	9,37
05	BALKONAS	2,45	05	BALKONAS	1,78
BUTAS Nr.6		49,14	BUTAS Nr.27		53,20
01	KAMBARYS	22,42	01	KAMBARYS	22,28
02	SAN. MAZGAS	4,36	02	SAN. MAZGAS	4,99
03	KAMBARYS	11,26	03	KAMBARYS	10,72
04	KAMBARYS	9,32	04	KAMBARYS	13,43
05	BALKONAS	1,78	05	BALKONAS	1,78
BUTAS Nr.11		53,58	BUTAS Nr.28		51,38
01	KAMBARYS	22,27	01	KAMBARYS	22,78
02	SAN. MAZGAS	4,99	02	SAN. MAZGAS	4,00
03	KAMBARYS	12,01	03	KAMBARYS	9,40
04	KAMBARYS	9,37	04	KAMBARYS	12,02
05	BALKONAS	4,94	05	BALKONAS	3,18
BUTAS Nr.12		51,58	BUTAS Nr.33		69,14
01	KAMBARYS	22,37	01	KAMBARYS	34,24
02	SAN. MAZGAS	4,99	02	SAN. MAZGAS	4,20
03	KAMBARYS	12,41	03	KAMBARYS	10,57
04	KAMBARYS	10,03	04	KAMBARYS	10,78
05	BALKONAS	1,78	05	KAMBARYS	9,35
BUTAS Nr.19		51,58	06	BALKONAS	37,65
01	KAMBARYS	22,37			
02	SAN. MAZGAS	4,99			
03	KAMBARYS	12,41			
04	KAMBARYS	10,03			
05	BALKONAS	1,78			

ATESTATO Nr.	RCHKO ARCHITEKTŪRA, TERITORIJŲ PLANAVIMAS Turgaus a. 27, Klaipėda				Daugiabučio gyvenamojo namo Melioratorių g. 73, Kretingoje statybos projektas		
A1087	Proj. vad.	S.Lukšas		2020	TREČIO A PLANAS		Laida
A1382	Arch.	K.Jurkutė		2020			0
LT	Statytojas: D. P.				A/TP/116-01-PP-A-4		Lapas
							Lapų
							1
							1

KETVIRTAS

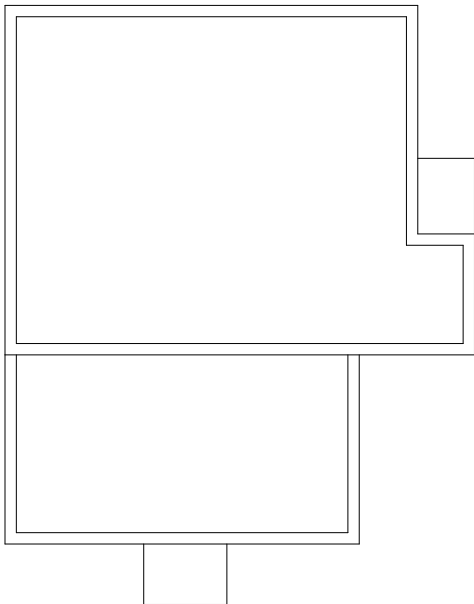

PATALPŲ EKSPLIKACIJA		
Nr.:	PAVADINIMAS	PLOTAS
BUTAS Nr.13		48,64
01	KAMBARYS	22,27
02	SAN. MAZGAS	4,99
03	KAMBARYS	12,01
04	KAMBARYS	9,37
05	BALKONAS	6,90
BUTAS Nr.14		51,58
01	KAMBARYS	22,37
02	SAN. MAZGAS	4,99
03	KAMBARYS	12,41
04	KAMBARYS	10,03
05	BALKONAS	1,78
BUTAS Nr.21		51,58
01	KAMBARYS	22,37
02	SAN. MAZGAS	4,99
03	KAMBARYS	12,41
04	KAMBARYS	10,03
05	BALKONAS	1,78
BUTAS Nr.22		48,65
01	KAMBARYS	22,28
02	SAN. MAZGAS	4,99
03	KAMBARYS	12,01
04	KAMBARYS	9,37
05	BALKONAS	6,90

ATESTATO Nr.	RCHKO ARCHITEKTŪRA, TERITORIJŲ PLANAVIMAS Turgaus a. 27, Klaipėda				Daugiabučio gyvenamojo namo Melioratorių g. 73, Kretingoje statybos projektas				
A1087	Proj. vad.	S.Lukšas		2020	KETVIRTO A PLANAS M1:200			Laida	
A1382	Arch.	K.Jurkutė		2020				0	
LT	Statytojas: D. P.				A/TP/116-01-PP-A-5			Lapas 1	Lapų 1




Fasadų apdaila:
1 - Plytos (raudonos)
2 - Vitrinos, apskartidimo elementai (tamsiai pilki)
3 - Betonas

Atestato Nr.	ARCHKO ARCHITEKTŪRA, TERITORIJŲ PLANAVIMAS Turgaus a. 27, Klaipėda			Daugiabučio gyvenamojo namo Melioratorių g. 73, Kretingoje statybos projektas		
A1087	Proj. vad.	S. Lukšas		Fasadas tarp ašių 2-16 M 1 : 200		Laida
A1382	Arch.	K. Jurkutė				0
LT	Statytojas: D. P.			A/TP/116-01-PP - SA.A-1	Lapas	Lapų
					1	1





Fasadų apdaila:
1 - Plytos (raudonos)
2 - Vitros, apskardidimo elementai (tamsiai pilki)
3 - Betonai

Atestato Nr.	ARCHKO ARCHITEKTŪRA, TERITORIJŲ PLANAVIMAS Turgaus a. 27, Klaipėda			Daugiabučio gyvenamojo namo Melioratorių g. 73, Kretingoje statybos projektas		
A1087	Proj. vad.	S. Lukšas		Fasadas tarp ašių A-G M 1 : 200		Laida
A1382	Arch.	K. Jurkutė				0
LT	Statytojas: D. P.			A/TP/116-01-PP - SA.B-3	Lapas	Lapų
					1	1

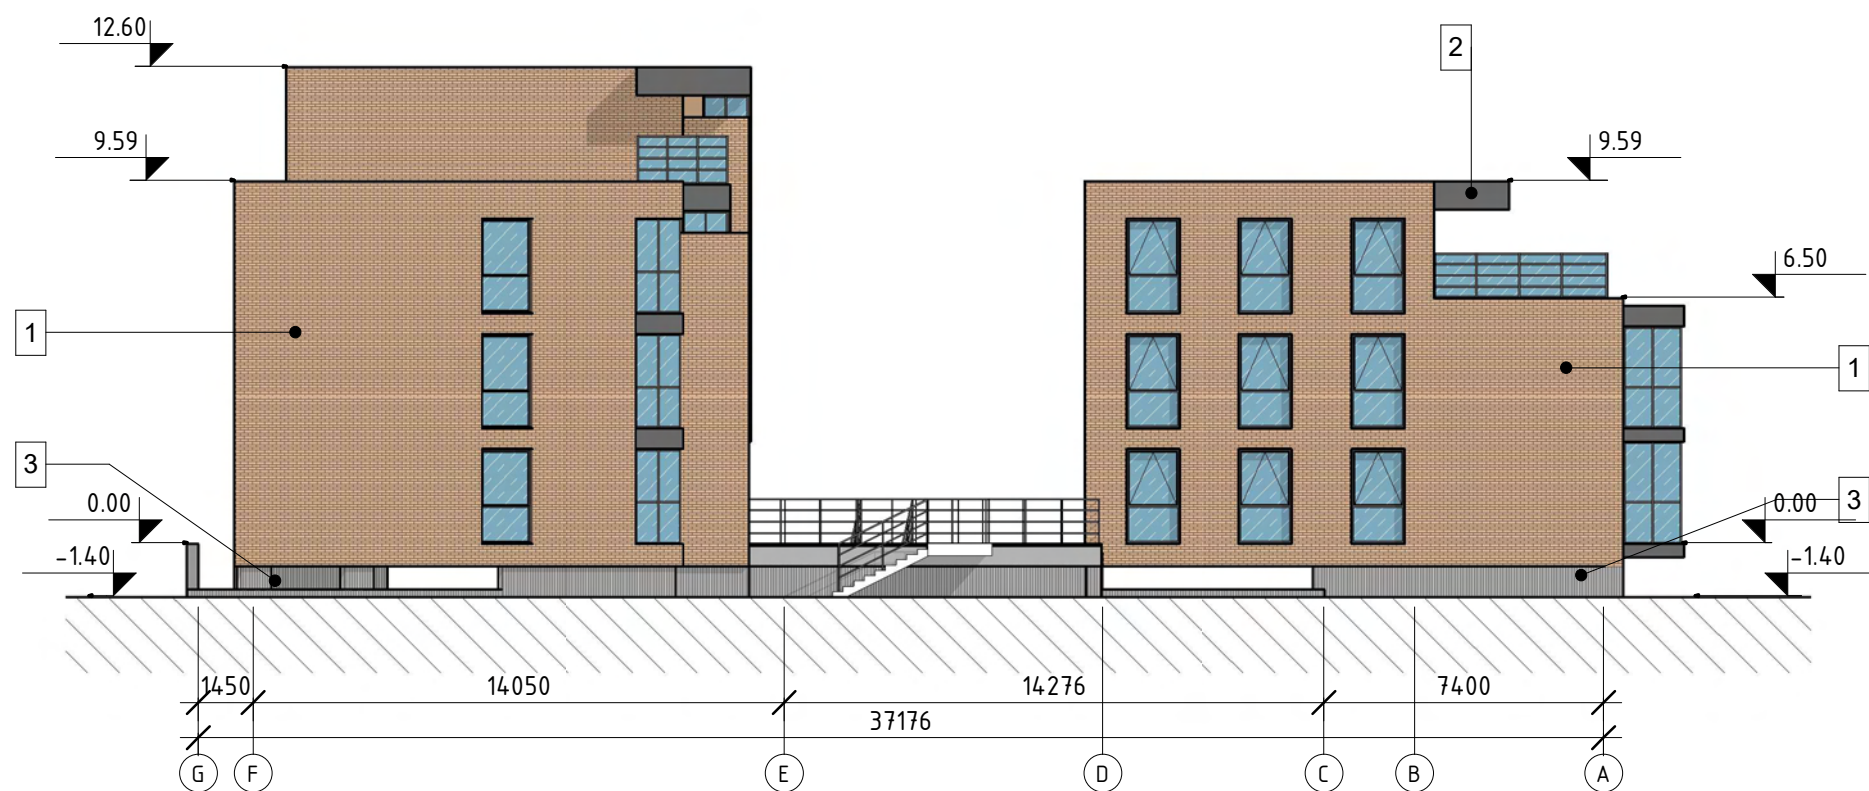


Fasadų apdaila:
1 - Plytos (raudonos)
2 - Vitros, apskardimo elementai (tamsiai pilki)
3 - Betonai

Atestato Nr.	ARCHKO ARCHITEKTŪRA, TERITORIJŲ PLANAVIMAS Turgaus a. 27, Klaipėda			Daugiabučio gyvenamojo namo Melioratorių g. 73, Kretingoje statybos projektas		
A1087	Proj. vad.	S. Lukšas		Fasadas tarp ašių G-A		Laida
A1382	Arch.	K. Jurkutė				0
				M 1 : 200		
LT	Statytojas: D. P.			A/TP/116-01-PP - SA.B-4		Lapas
						Lapų
						1
						1

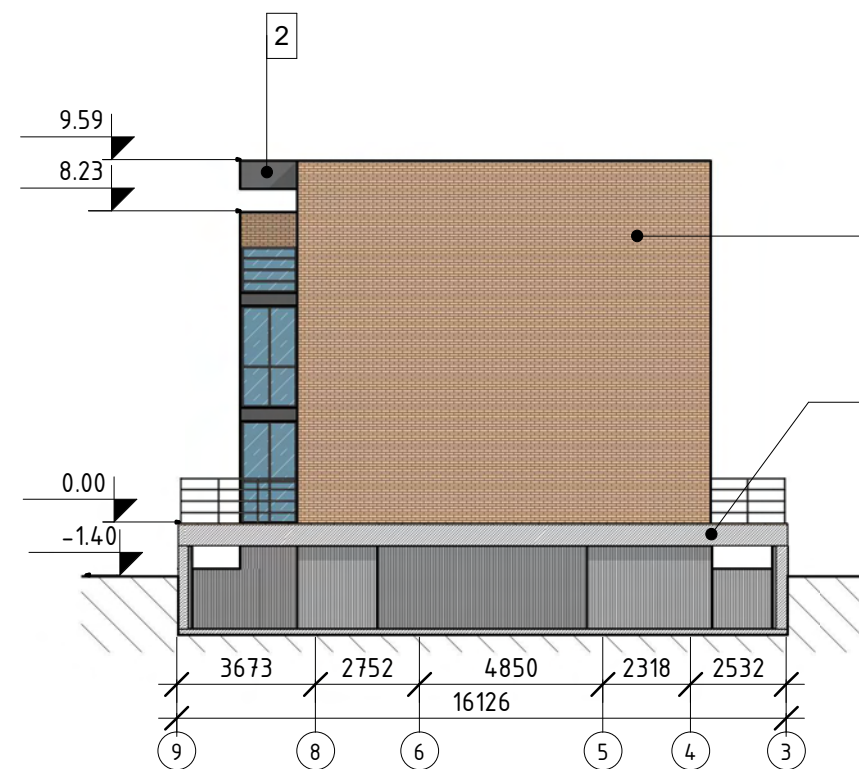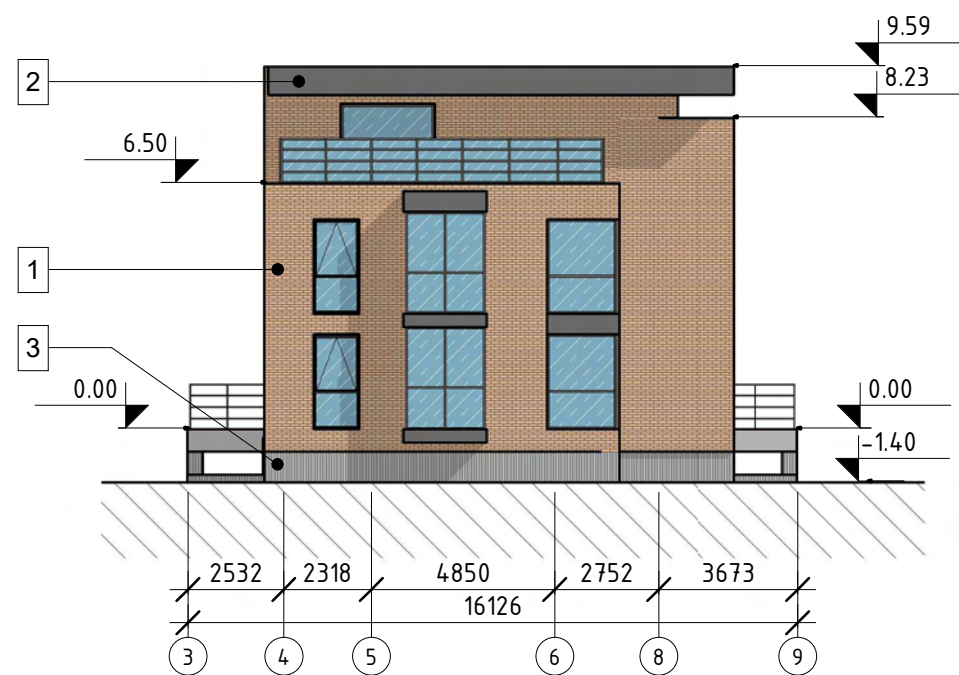


Fasadų apdaila:
 1 - Plytos (raudonos)
 2 - Vitrinės, apskartidimo elementai (tamsiai pilki)
 3 - Betonas

Atestato Nr.	 ARCHITECTURA, TERITORIJŲ PLANAVIMAS Turgaus a. 27, Klaipėda			Daugiabučio gyvenamojo namo Melioratorių g. 73, Kretingoje statybos projektas		
A1087	Proj. vad.	S. Lukšas		Fasadai tarp ašių 3-9 ir 9-3		Laida
A1382	Arch.	K. Jurkutė				0
				M 1 : 200		
LT	Statytojas: D. P.			A/TP/116-01-PP - SA.B-5	Lapas	Lapų
					1	1

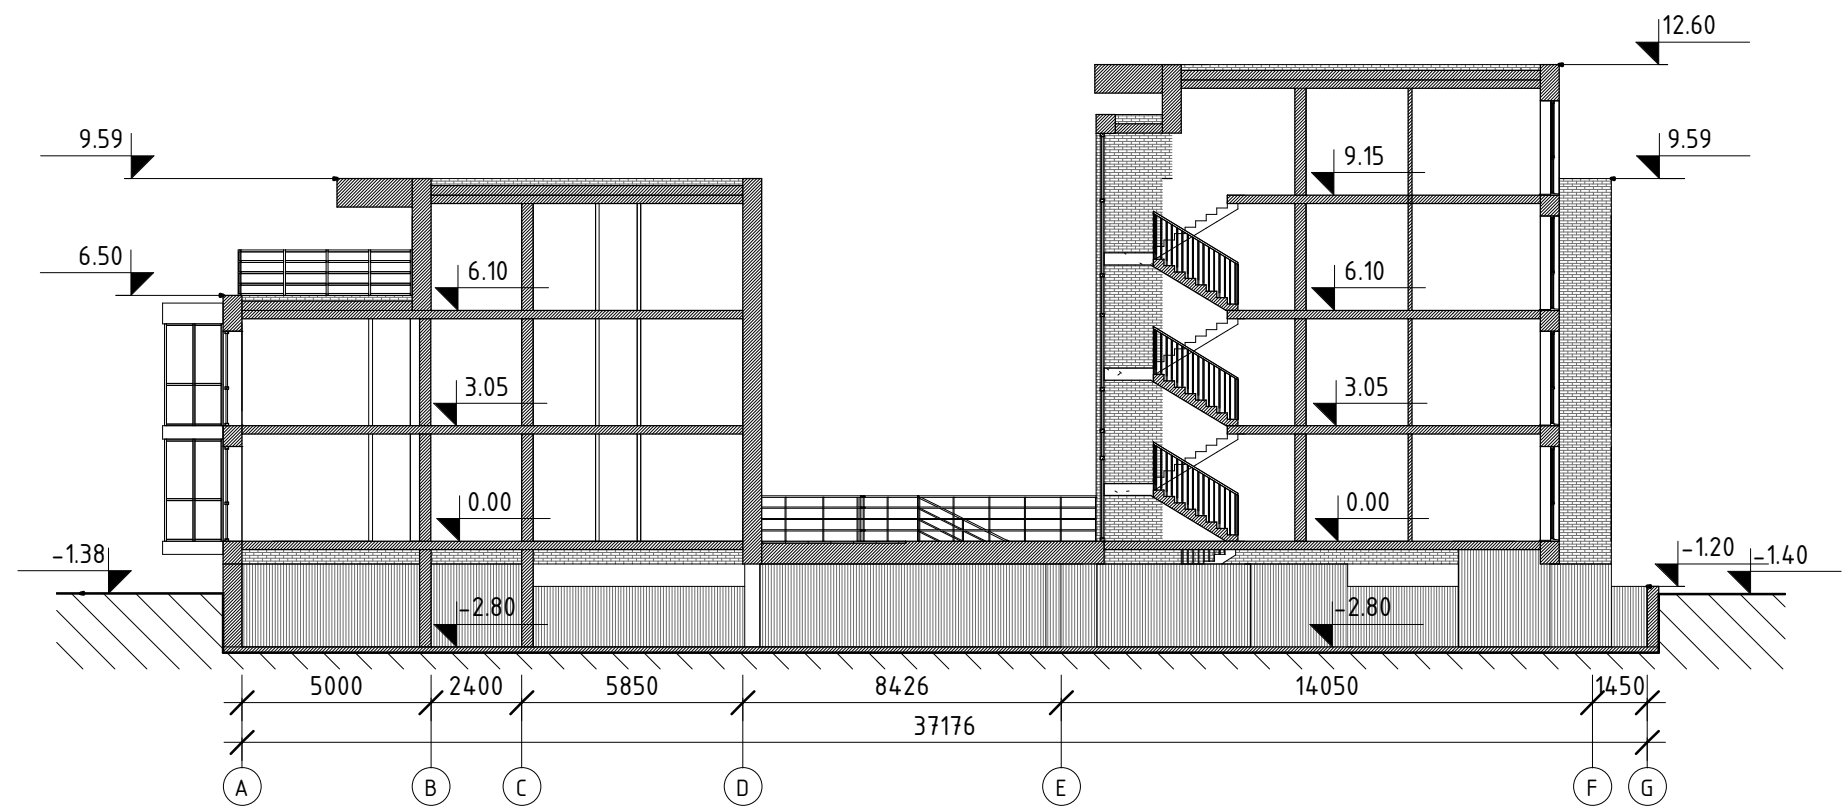

Atestato Nr.	ARCHKO ARCHITEKTŪRA, TERITORIJŲ PLANAVIMAS Turgaus a. 27, Klaipėda			Daugiabučio gyvenamojo namo Melioratorių g. 73, Kretingoje statybos projektas		
A1087	Proj. vad.	S. Lukšas		Pjūviai 1-1		Laida
A1382	Arch.	K. Jurkutė				0
				M 1 : 200		
LT	Statytojas: D. P.			A/TP/116-01-PP - SA.B-6		Lapas
						Lapų
						1
						1

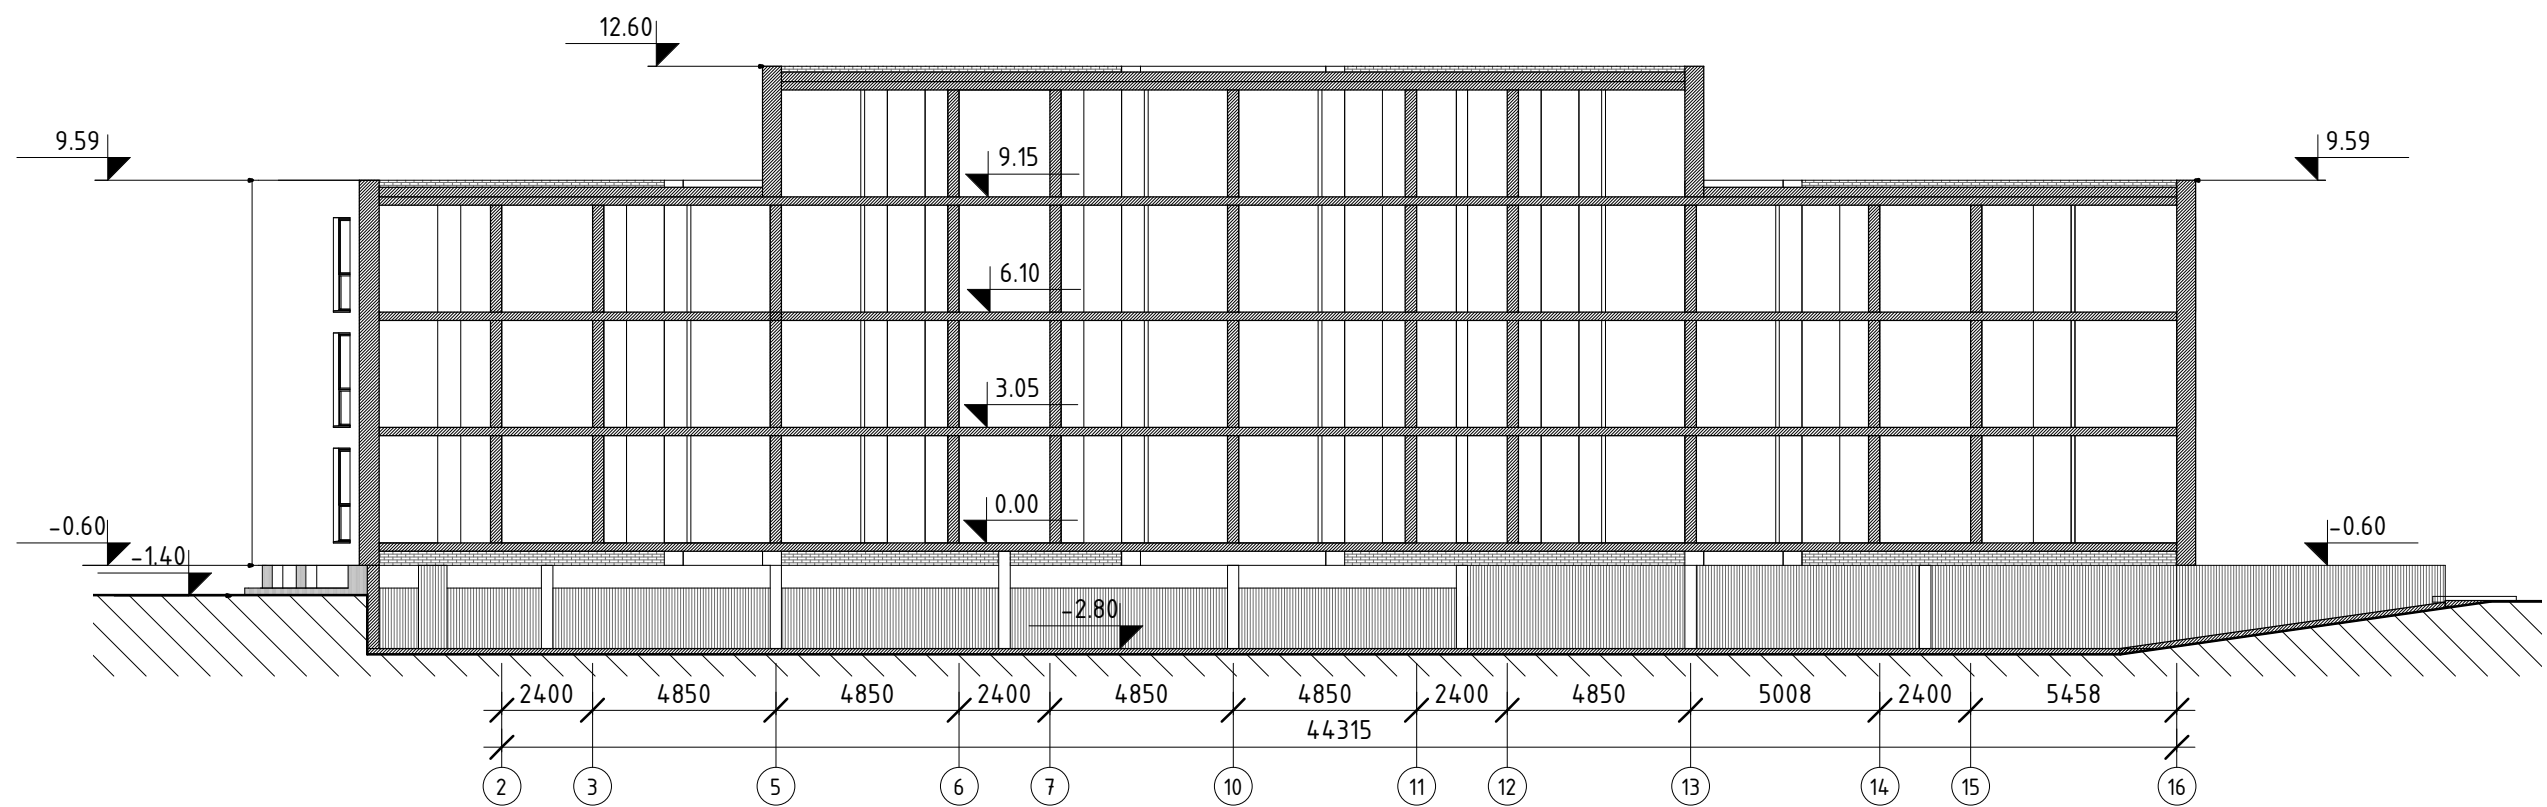

Atestato Nr.	 ARCHITECTURA, TERITORIJŲ PLANAVIMAS			Daugiabučio gyvenamojo namo Melioratorių g. 73, Kretingoje statybos projektas		
A1087	Proj. vad.	S. Lukšas		Pjūvis 2-2		Laida
A1382	Arch.	K. Jurkutė				0
				M 1 : 200		
LT	Statytojas: D. P.			A/TP/116-01-PP - SA.B-7		Lapas
						1
						Lapų
						1