


PROJEKTO PAVADINIMAS	Kito inžinerinio statinio, riedučių, riedlenčių ir BMX dviračių (skate) parko Kretingos r. sav. Vydmantų sen. Vydmantų km. Mokyklos g. 4, supaprastintas statybos projektas
STATYBOS ADRESAS	Kretingos r. sav. Vydmantų sen. Vydmantų km. Mokyklos g. 4 (Skl., kad Nr. 5670/0005:197 Vydmantų m. k.v.)
STATINIO KATEGORIJA	Nesudėtingas II grupės
STATYBOS RŪŠIS	Nauja statyba
PROJEKTO STADIJA	Supaprastintas statybos projektas
PROJEKTO DALIS	Projektiniai pasiūlymai

TVIRTINU:

STATYTOJAS (UŽSAKOVAS)	Kretingos rajono savivaldybė (Kretingos rajono savivaldybės administracija)	_____
---------------------------	---	-------

PROJEKTUOTOJAS	MB „A2X2“ Kaštonų g. 4b (5a.), Vilnius Tel.: +370 698 03273 El.p.: architektai@a2x2.lt
----------------	---

Įmonės vadovas	L. Pasiaura
Statinio projekto vadovas	L. Pasiaura, at. Nr. A1637
Architektas	L. Pasiaura

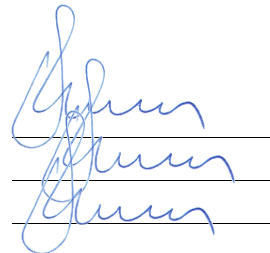

2022-01 LAIDA 0

A2X2-363-PP

a2x2.lt

DOKUMENTŲ IR BRĖŽINIŲ ŽINIARAŠTIS

Rinkmenos Nr.	Lapo Nr. rinkmenoje	Žymuo	Dokumento pavadinimas	Dokumento lapų sk.
1	PROJEKTINIAI PASIŪLYMAI			
	DOKUMENTAI			
	1	A2X2-363-PP-T	Titulinis	1
	2	A2X2-363-PP-DZ	Dokumentų ir brėžinių žiniaraštis	1
	3	A2X2-363-PP-BSR	Bendrieji statinio rodikliai	1
	4 - 10	A2X2-363-PP-AR	Aiškinamasis raštas	7
	11 - 13		Patvirtinta užduotis	3
	BRĖŽINIAI			
	14	A2X2-363-PP-B.00-01	Sklypo planas, M 1:500	1
	15	A2X2-363-PP-B.01-01	Planas, M 1:100	1
	16	A2X2-363-PP-B.02-01	Pjūviai , M 1:100	1
	17	A2X2-363-PP-B.08-01	Detalės, M 1:25	1
	VAIZDINĖ MEDŽIAGA			
	18	A2X2-363-PP-B.09-01	Vizualizacija	1
	PRIDEDAMI DOKUMENTAI			
	1 - 3		Techninė užduotis	3
	4 - 5		Nt išrašas	2
	6 - 7		Sklypo planas	2
	8		Topografinis sklypo planas	1
	9 - 10		Panaudos sutartis	2
	11		Igaliojimas	1
	Viso lapai(-ų): 29			

TVIRTINU:

Užsakovas
Kretingos rajono
savivaldybės administracija

BENDRIEJI STATINIŲ RODIKLIAI

Objekto pavadinimas: Kito inžinerinio statinio, riedučių, riedlenčių ir BMX dviračių (skate) parko Kretingos r. sav. Vydmantų sen. Vydmantų km. Mokyklos g. 4, supaprastintas statybos projektas

Adresas: Kretingos r. sav. Vydmantų sen. Vydmantų km. Mokyklos g. 4, (skl. kad Nr. 5670/0005:197 Vydmantų k.v.)

Statinio kategorija: Nesudėtingas II grupės statinys

Statinio projekte tvirtinami šie statinio techniniai ir paskirties bendrieji rodikliai:

Pavadinimas	Mato vienetas	Kiekis	Pastabos
1. SKLYPAS			
1.1. Sklypo plotas	m ²	25894	
1.2. Sklypo užstatymo intensyvumas	%	nekinta	
1.3. Sklypo užstatymo tankis	%	nekinta	
2. KITI INŽINERINIAI STATINIAI			
2.1. Kito inžinerinio statinio, riedučių - BMX dviračių- riedlenčių	m ²	288,01	II grupės nesudėtingas; nauja statyba

* Žvaigždute pažymėti rodikliai apskaičiuojami vadovaujantis Nekilnojamojo turto kadastrinių matavimų ir kadastro duomenų surinkimo taisyklėmis, kurias tvirtina Lietuvos respublikos žemės ūkio ministras. Baigus statybą ir atlikus kadastrinius matavimus gali turėti neesminių nukrypimų.

Statinio projekto vadovas Linas Pasiaura , el. parašas, kval. at. Nr. A1637

(vardas, pavardė, parašas, kvalifikacijos atestato arba pažymos Nr., data)

AIŠKINAMASIS RAŠTAS

[1. BENDRIEJI DUOMENYS](#)²

[2. PROJEKTO ATITIKTIS](#)²

[3. NORMATYVINIAI DOKUMENTAI KURIAIS VADOVAUJANTIS PARENGTAS PROJEKTAS](#)²

[4. PROJEKTO DALIES PROGRAMINĖ ĮRANGA](#)³

[5. GEOGRAFINĖ PADĖTIS, KLIMATO SĄLYGOS](#)³


[6. SKLYPO APRAŠYMAS](#)³

[7. ESAMOS BŪKLĖS APRAŠAS](#)³

[8. PAGRINDINIAI PROJEKTINIAI SPRENDINIAI](#)⁴

[9. STATINIO KONSTRUKCIJOS](#)⁵

[10. STATYBOS DARBŲ POVEIKIS APLINKAI, GYVENTOJAMS IR KAIMYBINĖS TERITORIJOMS](#)⁶

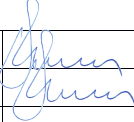0	2022-01	Visuomenės informavimui			
Laida	Data	Laidos statusas. Keitimo priežastis (jei taikoma)			
Atestato Nr.	Projektuotojas		Statinio projekto pavadinimas		
	MB „A2X2“ Kaštonų g. 4b, (5a.), Vilnius, Tel.: +370 698 03273 El. p.: architektai@a2x2.lt		Kito inžinerinio statinio, riedučių, riedlenčių ir BMX dviračių (skate) parko Kretingos r. sav. Vydmantų sen. Vydmantų km. Mokyklos g. 4, supaprastintas statybos projektas		
					
A1637	SPDV	L. Pasiaura		Dokumento pavadinimas	Laida
	Arch.	L. Pasiaura		AIŠKINAMASIS RAŠTAS	0
LT	Statytojas:		Dokumento žymuo		Lapas
	Kretingos rajono savivaldybė		A2X2-363-PP-AR		Lapų
				1	6

1. BENDRIEJI DUOMENYS

Projekto pavadinimas	Kito inžinerinio statinio, riedučių, riedlenčių ir BMX dviračių (skate) parko Kretingos r. sav. Vydmantų sen. Vydmantų km. Mokyklos g. 4, supaprastintas statybos projektas
Adresas	Kretingos r. sav. Vydmantų sen. Vydmantų km. Mokyklos g. 4 (Skl., kad Nr. 5670/0005:197 Vydmantų k.v.)
Statinio kategorija	Nesudėtingas
Statybos rūšis	Nauja statyba
Stadija	Projektiniai pasiūlymai
Projektuotojas	MB "A2X2"
PV	L. Pasiaura, at. Nr. A1637
Architektas	L. Pasiaura
Statytojas	Kretingos rajono savivaldybė
Užsakovas	Kretingos rajono savivaldybės administracija

2. PROJEKTO ATITIKTIS

Projekto „Kito inžinerinio statinio, riedučių, riedlenčių ir BMX dviračių (skate) parko Kretingos r. sav. Vydmantų sen. Vydmantų km. Mokyklos g. 4, supaprastintas statybos projektas“ sprendiniai atitinka esminius statinio ir statinio architektūros reikalavimus, nepažeidžia trečiųjų asmenų interesų pagal SJ 6 str., 4 p. reikalavimus.

3. NORMATYVINIAI DOKUMENTAI KURIAIS VADOVAUJANTIS PARENGTAS PROJEKTAS

- Statytojo sklypo ir pastato nuosavybę patvirtinantys dokumentai
- Lietuvos Respublikos statybos įstatymas
- Lietuvos Respublikos teritorijų planavimo įstatymą
- Lietuvos Respublikos saugomų teritorijų įstatymą
- Lietuvos Respublikos nekilnojamojo kultūros paveldo apsaugos įstatymą
- STR 1.01.02:2016 Normatyviniai statybos techniniai dokumentai
- STR 1.04.04:2017 Statinio projektavimas, projekto ekspertizė
- STR 1.05.01:2017 Statybą leidžiantis dokumentai. Statybos užbaigimas. Statybos sustabdymas. Savavališkos statybos padarinių šalinimas. Statybos pagal neteisėtai išduotą statybą leidžiantį dokumentą padarinių šalinimas
- STR 1.01.08:2002 Statinio statybos rūšys
- STR 1.01.03:2017 Statinių klasifikavimas
- STR 1.07.03:2017 Statinių techninės ir naudojimo priežiūros tvarka. Naujų nekilnojamo turto kadastro objektų formavimo tvarka
- STR 1.04.02:2011 Inžineriniai geologiniai ir geotechniniai tyrimai
- STR 2.01.01(1):2005 Esminis statinio reikalavimas. Mechaninis atsparumas ir pastovumas
- STR 2.01.01(3):1999 Esminiai statinio reikalavimai. Higiena, sveikata, aplinkos apsauga

- STR 2.01.01(4):2008 Esminis statinio reikalavimas. Naudojimo sauga
- STR 2.06.04:2014 Gatvės ir vietinės reikšmės keliai. Bendrieji reikalavimai
- LST 1516 Statinio projektas. Bendrieji įforminimo reikalavimai
- Kiti normatyviniai dokumentai, kuriais vadovaujantis parengtos projekto dalys, nurodomi atitinkamose projekto dalyse, taip pat dokumentais, nurodytais bendrųjų duomenų privalomųjų dokumentų ir pagrindinių normatyvinių dokumentų sąrašė.

Vadovautis dokumentų paskutinėmis redakcijomis.

4. PROJEKTO DALIES PROGRAMINĖ ĮRANGA

Projektas atliktas licencijuota programine įranga:

Microsoft Office, Adobe Acrobat, Autodesk Revit LT, Autodesk AutoCAD LT.

5. GEOGRAFINĖ PADĖTIS, KLIMATO SĄLYGOS

Kretingos rajonas. Vakarų Lietuva. Sausio vidutinė temperatūra – 4,5 °C, liepos 16,5 °C. Per metus iškrinta 630–740 mm kritulių.

6. SKLYPO APRAŠYMAS

Kretingos r. sav. Vydmantų sen. Vydmantų km. Mokyklos g. 4

(Skł., kad Nr. 5670/0005:197 Vydmantų k.v..)

Sklypo plotas - 25894 m².

Sklypo paskirtis – Kita

Sklypo naudojimo būdas – Visuomeninės paskirties teritorijos

7. ESAMOS BŪKLĖS APRAŠAS

Sklypas randasi, Vydmantų miestelio pietryinėje dalyje.

Nagrinėjama vieta randasi mokyklos teritorijoje, sklypo šiaurinėje dalyje virš mokyklos stadiono.

Sklypas užstatytas. Jame yra esamas mokyklos pastatas, stadionas, takai, žvyro aikštelė. Didžioji sklypo dalis žalia.



Pav.1 Ištrauka iš puslapio Regia.lt

8. PAGRINDINIAI PROJEKTINIAI SPRENDINIAI

8.1. Sklypo plano sprendiniai, sklype esami pastatai, želdiniai.

Statinio vieta parke yra šiaurinėje mokyklos teritorijos neužstatytoje dalyje, tarp stadiono ir tulpių akligatvio.

Projektuojamo statinio zonoje medžių ir inžinerinių tinklų nėra. Šalia praeina elektros tinklų 10 kV oro linija.

- Y formos, sklype orientuotas šiaurės vakarų- pietryčių kryptimis. Be riedučių - BMX dviračių riedlenčių parko rampų, bus įrengti ir mažosios architektūros elementai - Suoliukas, šiukšliadėžė, dviračių stovas.

Pačioms rampoms, trasoms- formuoti numatyta betoninė danga. Aplink parko dangą numatoma veja.

Statybų metu pažeistos dangos, turi būti atstatomos.

Vertikalus planavimas. Pats riedučių- riedlenčių- BMX dviračių parkas įrengiamas susiformavusioje teritorijoje, anksčiau numatytoje zonoje. Žemės paviršius projektuojamas atsižvelgiant į jau suformuotus aplink tvarkomą teritoriją esančius takus. Reljefas tvarkomoje teritorijoje žemėja šiaurės rytų-pietvakarių kryptimi. Aikštelės plokštumos yra – 17,80, 18,00, 18,30 altitudėse. Aikštelės galuose sukeliami pylimai, būtini rampų išformavimui. Jie apželdinami veja.

Lietaus vandens nuvedimas. Paviršinis vanduo nuvedamas į veją.

Detaliau žiūrėti sklypo plano brėžinyje

8.2. Projektuojamas statinys.

Projektuojamas statinys projektuojamas anksčiau numatytoje vietoje. Statinys Y formos.

Tvarkomos teritorijos plotas yra apie 546 m². Važiuojamosios betoninės yra 288,84 m². 257,17 sudaro veja apsodinta zona. Visi elementai išdėstyti tarpusavyje logiška seka, vienas su kitu nesikerta, tarp jų yra išlaikyti saugūs atstumai, kad atliekant triukus tarp elementų būtų pakankamai vietos įsibėgėti.

Čiuožimo turėklai iš apvalaus profilio plieninio vamzdžio kurio diametras ne mažesnis nei 50 mm, sienelės storis ne mažesnis nei 4mm. Metaliniai čiuožimo kampai iš plieno, kai sienelės storis ne mažesnis, kaip 4 mm. Metaliniai elementai dažomi RAL 2003 spalva.

Statinį sudaro šie elementai:

1. Užvažiavimo-nuvažiavimo rampa Bankas;
2. Pusrampė sienelė;
3. Rampa 30cm;
4. Tiesus čiuožimo bortas;
5. Tiesus čiuožimo turėklas;
6. A formos čiuožimo bortas;
7. Balansinis padas;
8. Čiuožimo turėklas (flatrail)
9. Žemėjantis čiuožimo bortas Nr.1;
10. Žemėjantis čiuožimo bortas Nr.2;
11. Rampa 50cm;
12. Žemėjantis čiuožimo turėklas;
13. Laiptai
14. Pusrampė

Detaliau žiūrėti brėžiniuose.

9. STATINIO KONSTRUKCIJOS

Įrenginiai turi būti pritaikyti aktyviam poilsiui su riedučiais, riedlentėmis ir BMX dviračiais.

- Skateparko naudojimosi instrukcija turi būti pakabinta gerai matomoje vietoje prie įėjimo.
- Atstumai tarp elementų turi turėti saugų atstumą, kad išvengtų susidūrimų ir kritimų.
- Visos naudojamos medžiagos turi turėti sertifikatus, techninius liudijimus arba atitikties deklaracijas ir pan.

- Visi sporto, pramogų, laisvalaikio ar savivaldybės pastatyti įrenginiai aikštelėje privalo visiškai atitikti visus reikalavimus saugos reikalavimus ir bandymo metodus pagal EN 14974+A1:2010

Pagrindinis važiuojamasis paviršius

- Lygi važiuojama danga įrengiama kaip pramoninės grindys, kurių storis ne mažesnis nei 12 cm. Naudojamas betonas C30/37 kurio vandens pralaidumo markė W8, šalčio atsparumo markė F150. Betoninė danga yra sutvirtinama su 8mm diametro tinkleliu kurio akies dydis 10x10 cm.
- Lenkta važiuojama dangos storis ne mažesnis nei 120 mm, naudojamas betonas C30/37 kurio vandens pralaidumo markė W8, šalčio atsparumo markė F150. Betoninė danga yra sutvirtinama su vieno sluoksnio 8 mm diametro tinkleliu kurio akies dydis 10x10 cm. Vertikalios važiuojamosios dangos yra betonuojamos naudojant „shotcrete“ technologiją (purškiamas betonas).
- Dangų paviršius poliruojamas su mechaniniu šlifuotoju.
- Važiuojamoje dangoje turi būti įrengtos temperatūrinės siūlės kurių dydis negali būti didesnis nei 5x5m, gylis 1/3 dangos storio.
- Danga turi turėti nuolydį kurio diapazonas nuo 1 iki 1,5%. Jeigu yra galimybė, nuolydis turi būti tik į vieną pusę.
- Važiuojama dalis turi būti lygi, minkšta ir atspari smūgiams. Riedlentės, riedučiai, paspirtukai, kurių ratukai yra 44-62 mm diametro negali jausti jokių trikdžių ar nelygumų riedant.

Pagrindai

Betoninis skate parko pagrindas įrengiamas ant žemės pagrindų.

- 30 cm šalčiui atsparus smėlio - žvyro sluoksnis fr. 0 – 32mm.
- 15 cm žvyro skaldos fr 0 – 45mm arba dolomitinės skaldos sluoksnis fr. 0 – 32mm.
- 12 cm C30/C37 markės betono sluoksnis važiuojamajam paviršiui. Vertikalios važiuojamosios dangos yra betonuojamos naudojant shotcrete technologiją (purškiamas betonas).

Metalinės dalys.

Čiuožimo turėklai iš apvalaus profilio plieninio vamzdžio kurio diametras 50 mm, sienelės storis 4mm. Metaliniai čiuožimo kampai iš plieno kai sienelės storis ne mažesnis, kaip 4 mm.

10. STATYBOS DARBŲ POVEIKIS APLINKAI, GYVENTOJAMS IR KAIMYNINĖS TERITORIJOMS

Statybos metu aikštelė aptveriamą ir statybinės medžiagos sandėliuojamos žemės sklypo ribose. Statybos metu kaimyninių sklypų gyventojai nepatogumų nepatirs. Priėjimai ir privažiavimai nebus uždaryti. Kaimyninių sklypų įvadiniai inžineriniai tinklai nebus paliesti. Naudojimo metu statinys įtakos gretimoms teritorijoms neturės..

Augalinis sluoksnis statybos metu sustumiamas nuo statybos vietos į rezervuarą ir baigus statybą panaudojamas gerbūvio darbams.

Medienos atliekos, kurios neapdorotos medienos konservantais, nepadengtos gruntu ar dažais, kaip nustatyta dokumente "Atliekų deginimo aplinkosauginiai reikalavimai", naudojamos energijos gavybai. Akmens, plytų neapdorotos nepavojingos statybinės atliekos gali būti sunaudojamos. Statybvietėje, kurioje šios atliekos susidaro, tuo atveju, kai jų sunaudojimas numatytas statinio projekte kaip užpildas ar konstrukcinė medžiaga - inertinių atliekų (betonas, plytos, čerpės, keramika ir kt.) frakcija, kurios dalelių dydis ne didesnis kaip 150 mm ir mechaninis atsparumas tenkina konstrukcijai (užpildui) nustatytus reikalavimus, laikiniams keliams statybvietėje tiesti, gruntas.

KRETINGOS RAJONO SAVIVALDYBĖS ADMINISTRACIJA



2022 m.

02.03

d

PROJEKTINIŲ PASIŪLYMŲ RENGIMO UŽDUOTIS

2022 m.

D8. 2.3.2

Kretinga

Informacija apie planuojamus statyti statinius:

1.	Statinio pavadinimas	Kito inžinerinio statinio, riedučių, riedlenčių ir BMX dviračių (skate) parkas
2.	Statybos rūšis	Nauja statinio statyba
3.	Statinio kategorija	Nesudėtingas
4.	Statinių tipas	Betoninė aikštelė
5.	Statinio naudojimo paskirtis	Visuomeninės paskirties
Žemės sklypo techniniai ir paskirties rodikliai:		
6.	Adresas	Kretingos r. sav. Vydmantų sen. Vydmantų km. Mokyklos g. 4
7.	Žemės sklypo kadastro Nr.	Skl., kad Nr. 5670/0005:197 Vydmantų k.v.
8.	Pagrindinė naudojimo paskirtis	Kita
9.	Naudojimo būdas	Visuomeninės paskirties teritorijos
10.	Nuosavybės teisė	Lietuvos respublika, a.k. 111105555
11.	Žemės sklypo plotas, ha	2,5894 ha
12.	Esamas sklypo užstatymo plotas, m ²	-
12.1.	Planuojamas sklypo užstatymo plotas, m ²	nekis
13.	Esamas sklypo užstatymo tankumas, %	-
13.1.	Planuojamas sklypo užstatymo tankumas, %	nekis
14.	Esamas bendras pastatų plotas, m ²	-
14.1.	Planuojamas bendras pastatų plotas, m ²	nekis
15.	Esamas sklypo užstatymo intensyvumas, %	-
15.1.	Planuojamas sklypo užstatymo intensyvumas, %	nekis
16.	Esamas esamas automobilių stovėjimo vietų skaičius, vnt	-
16.1.	Planuojamas automobilių stovėjimo vietų skaičius, vnt	nekis

Prisegdas Žalčius
3.12

Architektūros ir teritorijų planavimo skyriaus vedėja - vyr. architektė
Reda Kasnauskė

17.	Esamų pastatų aukštis, m	-
17.1.	Projektuojamų pastatų aukštis, m	-
Projektuojamų statinių techniniai ir paskirties rodikliai, statinių aprašymas:		
18.	Projektuojamų pastatų išorės apdailos medžiagos	-
19.	Projektuojamų pastatų spalvos	-
20.	Stogo konstrukcija (vienšlaitis, dvišlaitis, arkinis, plokščias...)	-
21.		
22.		
Projektinių pasiūlymų paskirtis:		
23.	Išreikšti Statytojo sumanyto projektuoti statinio architektūros ir kitų pagrindinių sprendinių idėja.	
24.	Informuoti visuomenę apie statinio, kuriam Teritorijų planavimo įstatymo 20 straipsnyje nustatytais atvejais neparengti teritorijų planavimo dokumentai ir statyba konkrečiame sklype leidžiama, numatomą projektavimą.	
25.	Specialiesiems architektūros reikalavimams gauti.	
26.	Nustatyti žemės sklypo teritorijos naudojimo reglamento parametrus, kai teritorijų planavimo įstatymo 20 straipsnio nustatytais atvejais neparengti teritorijų planavimo dokumentai ir statyba konkrečiame žemės sklype leidžiama.	
Statytojo pateikiami dokumentai ir kiti duomenys:		
27.	Žemės sklypo planas	
28.	Nekilnojamojo turto registro centrinio duomenų banko išrašas (žemės sklypo nuosavybę patvirtinantys dokumentai)	
29.		
Projektinių pasiūlymų sudėtis:		
30.	1. Aiškinamasis raštas	
31.	2. Grafinė dalis	
32.	2.1. Žemės sklypo sutvarkymo schema	
33.	2.2. Statinių planai	
34.	2.3. Statinių charakteringi pjūviai	
35.	2.4. Statinių fasadai	
36.	2.5. 3D vizualizacija su gretima aplinka	
Kiti duomenys:		

Statytojas (užsakovas) _____

(fizinis arba juridinis asmuo)

Kretingos rajono savivaldybės
administracijos
direktorius pavaduotoja
Violeta Turauskaitė

(parašas)


Projektinių pasiūlymų rengėjas PV Linas Pasiaura _____

(projektavimo organizacija, projekto vadovas)

(parašas)

Rimoldas
Šakius

Architektūros ir teritorijų planavimo
skyriaus vedėja - vyr. architektė
Reda Kasnauskė

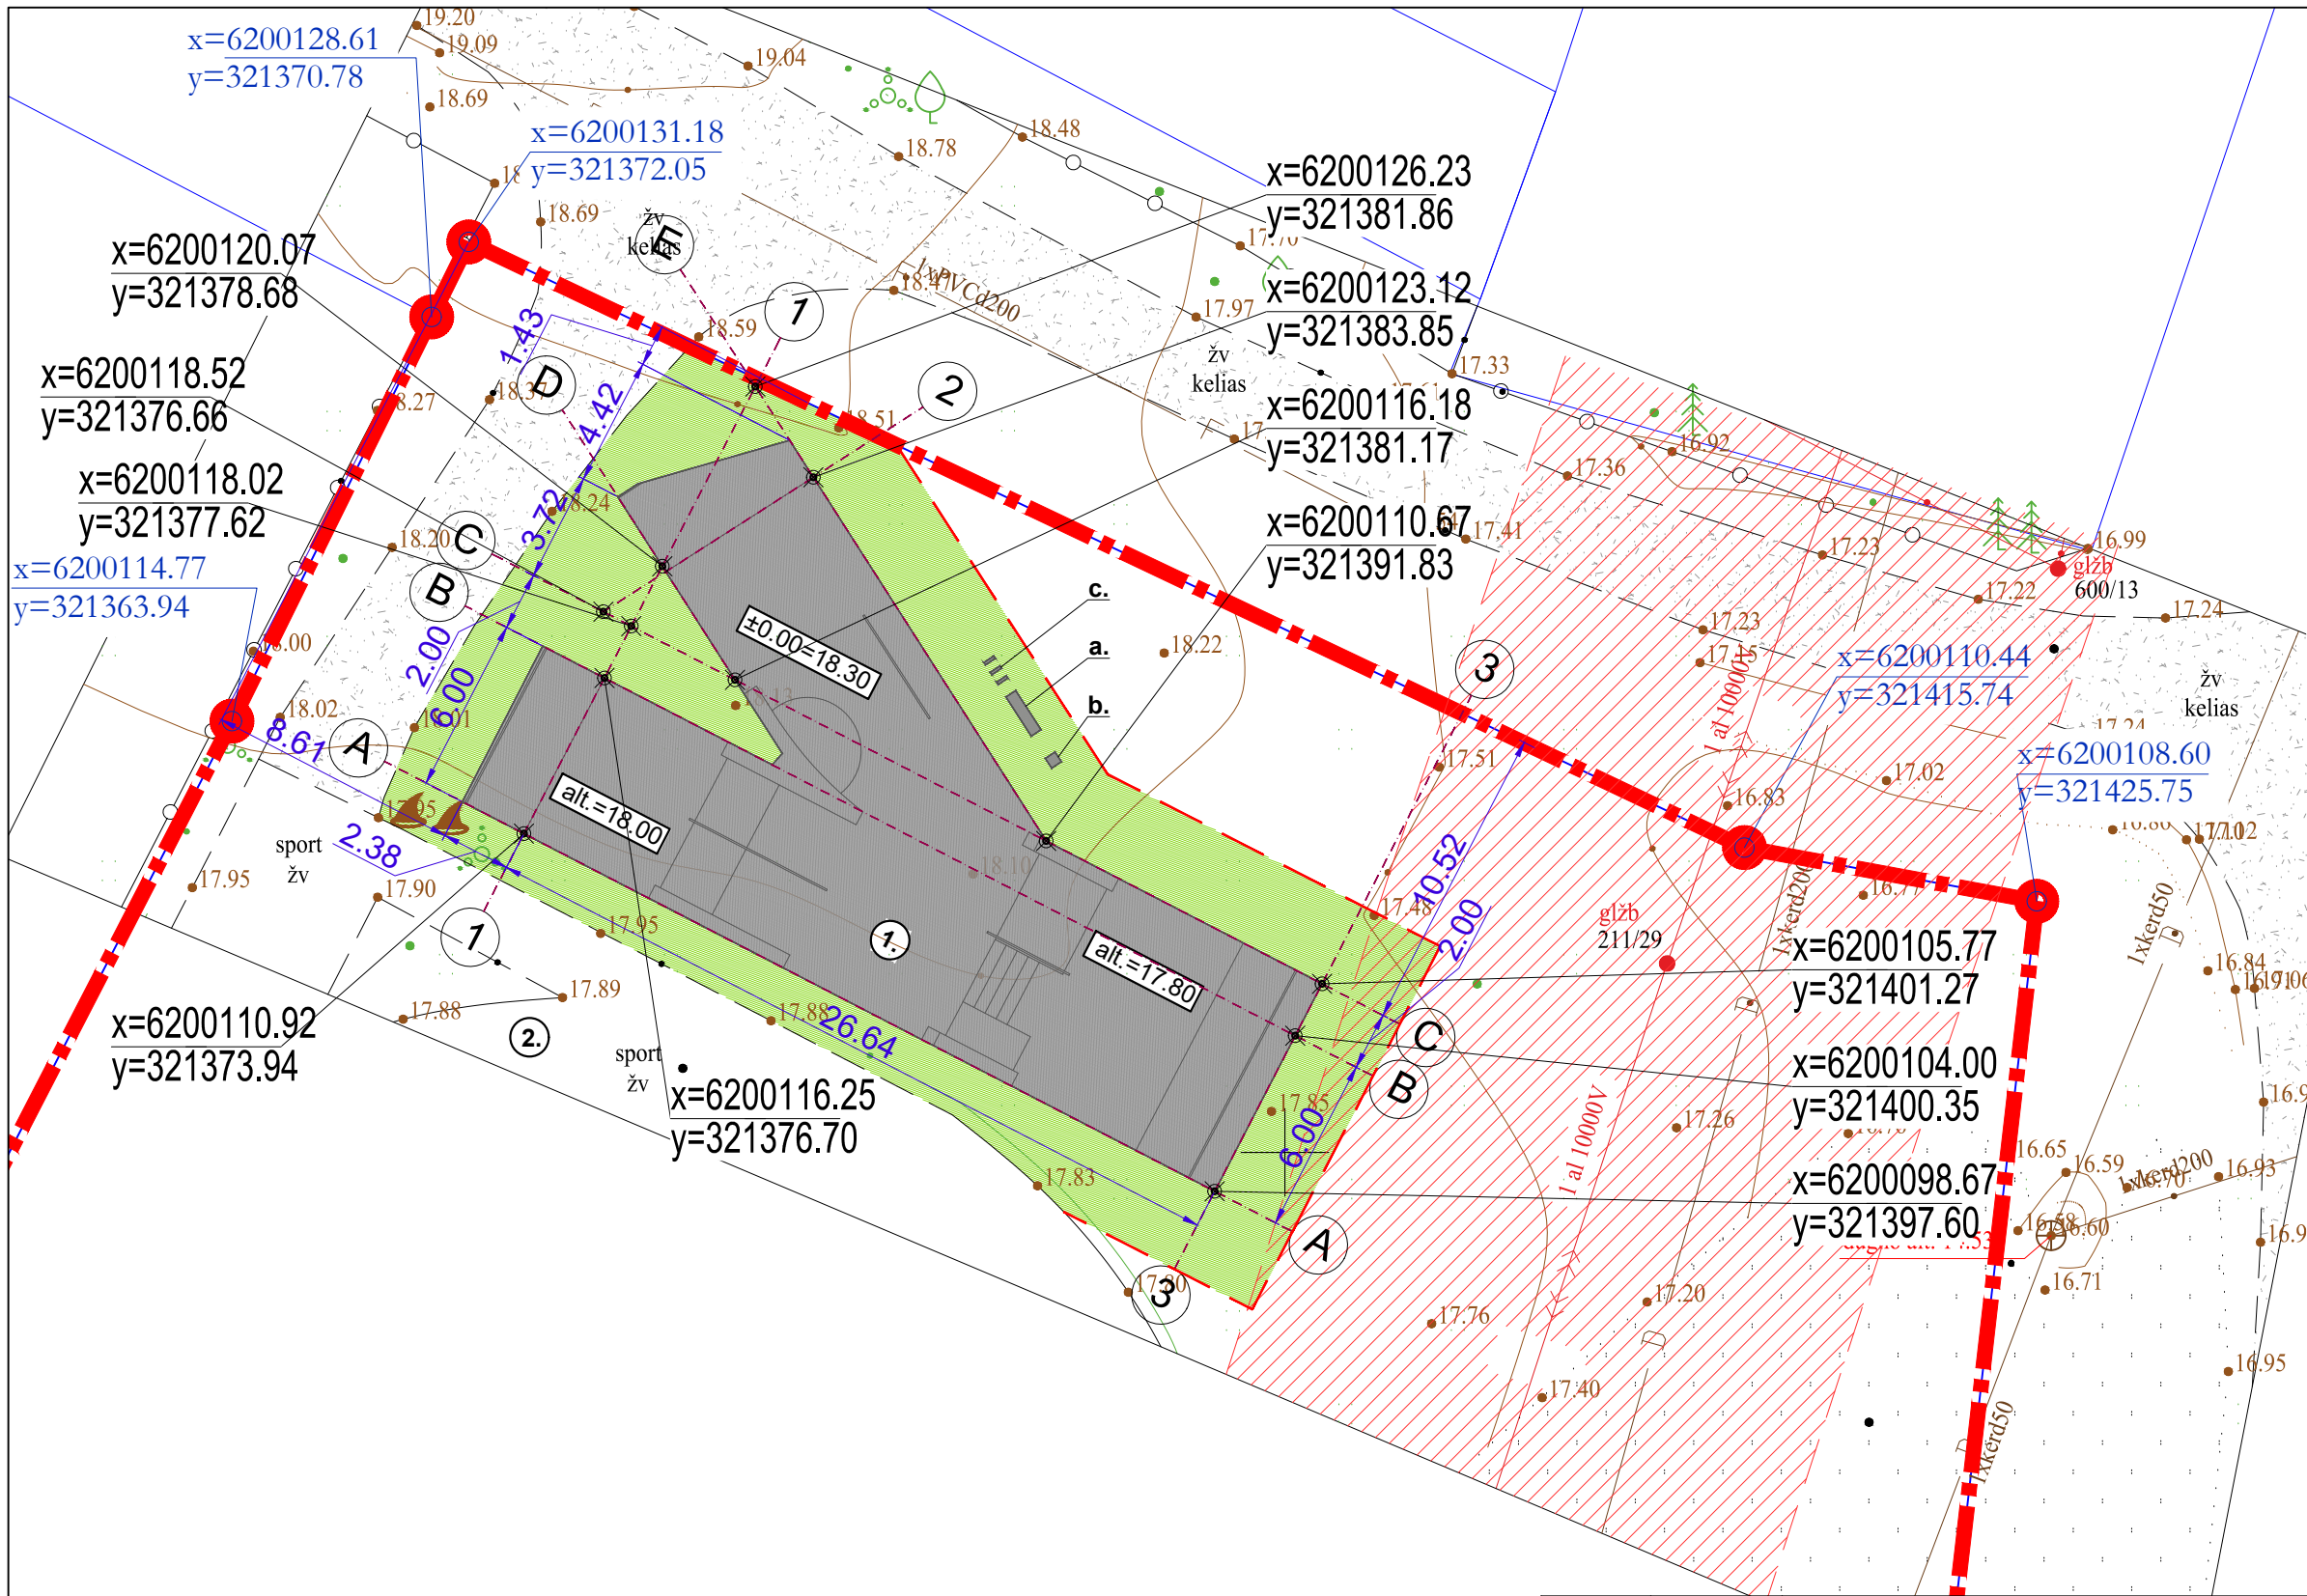

SITUACIJOS SCHEMA

OBJEKTŲ EKSPLIKACIJA

1. Projektuojamas riedlenčių parkas

2. Esamas stadionas


SUTARTINIAI ŽYMĖJIMAI

	Sklypo riba
	Tvarkomos teritorijos ribos
	Esami pravažiavimai
	Projektuojama betono danga
a.	Projektuojamas suoliukas
b.	Projektuojama šiukšlėdėžė
c.	Projektuojamas dviračių stovas
	Atstatoma žalia veja
	Elektros linijos apsaugos zona

PROJEKTUOJAMI RODIKLIAI


Tvarkomos teritorijos plotas	546,00 m²
Projektuojama betoninė danga	288,01 m²
Atstatoma žalia veja	257,99 m²

Suderinimo TIHS sistemoje ID:
Pastaba: žemės sklypų ribos pažymėtos naudojant VĮ Registrų centro duomenis.
PASTABA: TPS vartai - TIHS topografinių ir inžinerinių tinklų planų erdvinį duomenų derinimo sistema neatlieka topografinio plano derinimo su požeminių komunikacijų atsakingais atstovais.
Požeminių komunikacijų topografiniame plane pateiktos tik pagal suteiktus archyvinis duomenis kurie nėra ir nebus derinami su šiuos tinklus eksploatuojančių institucijų, įmonių atsakingais atstovais.

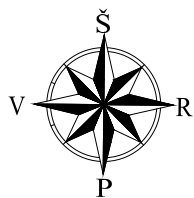


Plano tipas:	Topografinis planas pilnas turinys				
Objekto adresas:	Mokyklos g. 4, Vydmantai				
Aukščių sistema	Koordinatų sistema	Pagrindinis objektų tikslumas, cm			
LAS07	LKS-94	Horizontalus:	3	Vertikalus:	3
UAB "Gistamos projektai"					
Minijos g. 127-306, Klaipėda Tel. 867772745					
Kv. paž. Nr.	Vardas, pavardė	Parašas	Data	A.V.	
1GKV-894	Tautvydas Virkutis		2021-12		
Užsakovas		Mastelis	Lapo Nr.	Lapų sk.	
		1:500	1	1	


Laida	2022-01	Visuomenės informavimui				
ATESTATO NR.	PROJEKTUOTOJAS			OBJEKTO PAVADINIMAS		
	MB "A2X2"			Kito inžinerinio statinio, riedučių, riedlenčių ir BMX dviračių (skate) parko Kretingos r. sav. Vydmantų sen. Vydmantų km. Mokyklos g. 4, supaprastintas statybos projektas		
	Kaštonų g. 4(5a), 01107 Vilnius					
	tel.:+370 614 95823 El. p.: architektai@a2x2.lt					
A1637	SPP	Linas Pasiaura		BRĖŽINIO PAVADINIMAS	LAIDA	
A1637	PDV	Linas Pasiaura			Sklypo planas M 1 : 250	0
	Arch.	Aušra Šibilskytė				
				ŽYMUO	LAPAS LAPŲ	
LT	statytojas/užsakovas			A2X2-363 - PP - B.00-01		
	Kretingos rajono savivaldybė Kretingos rajono savivaldybės administracija,				1	1

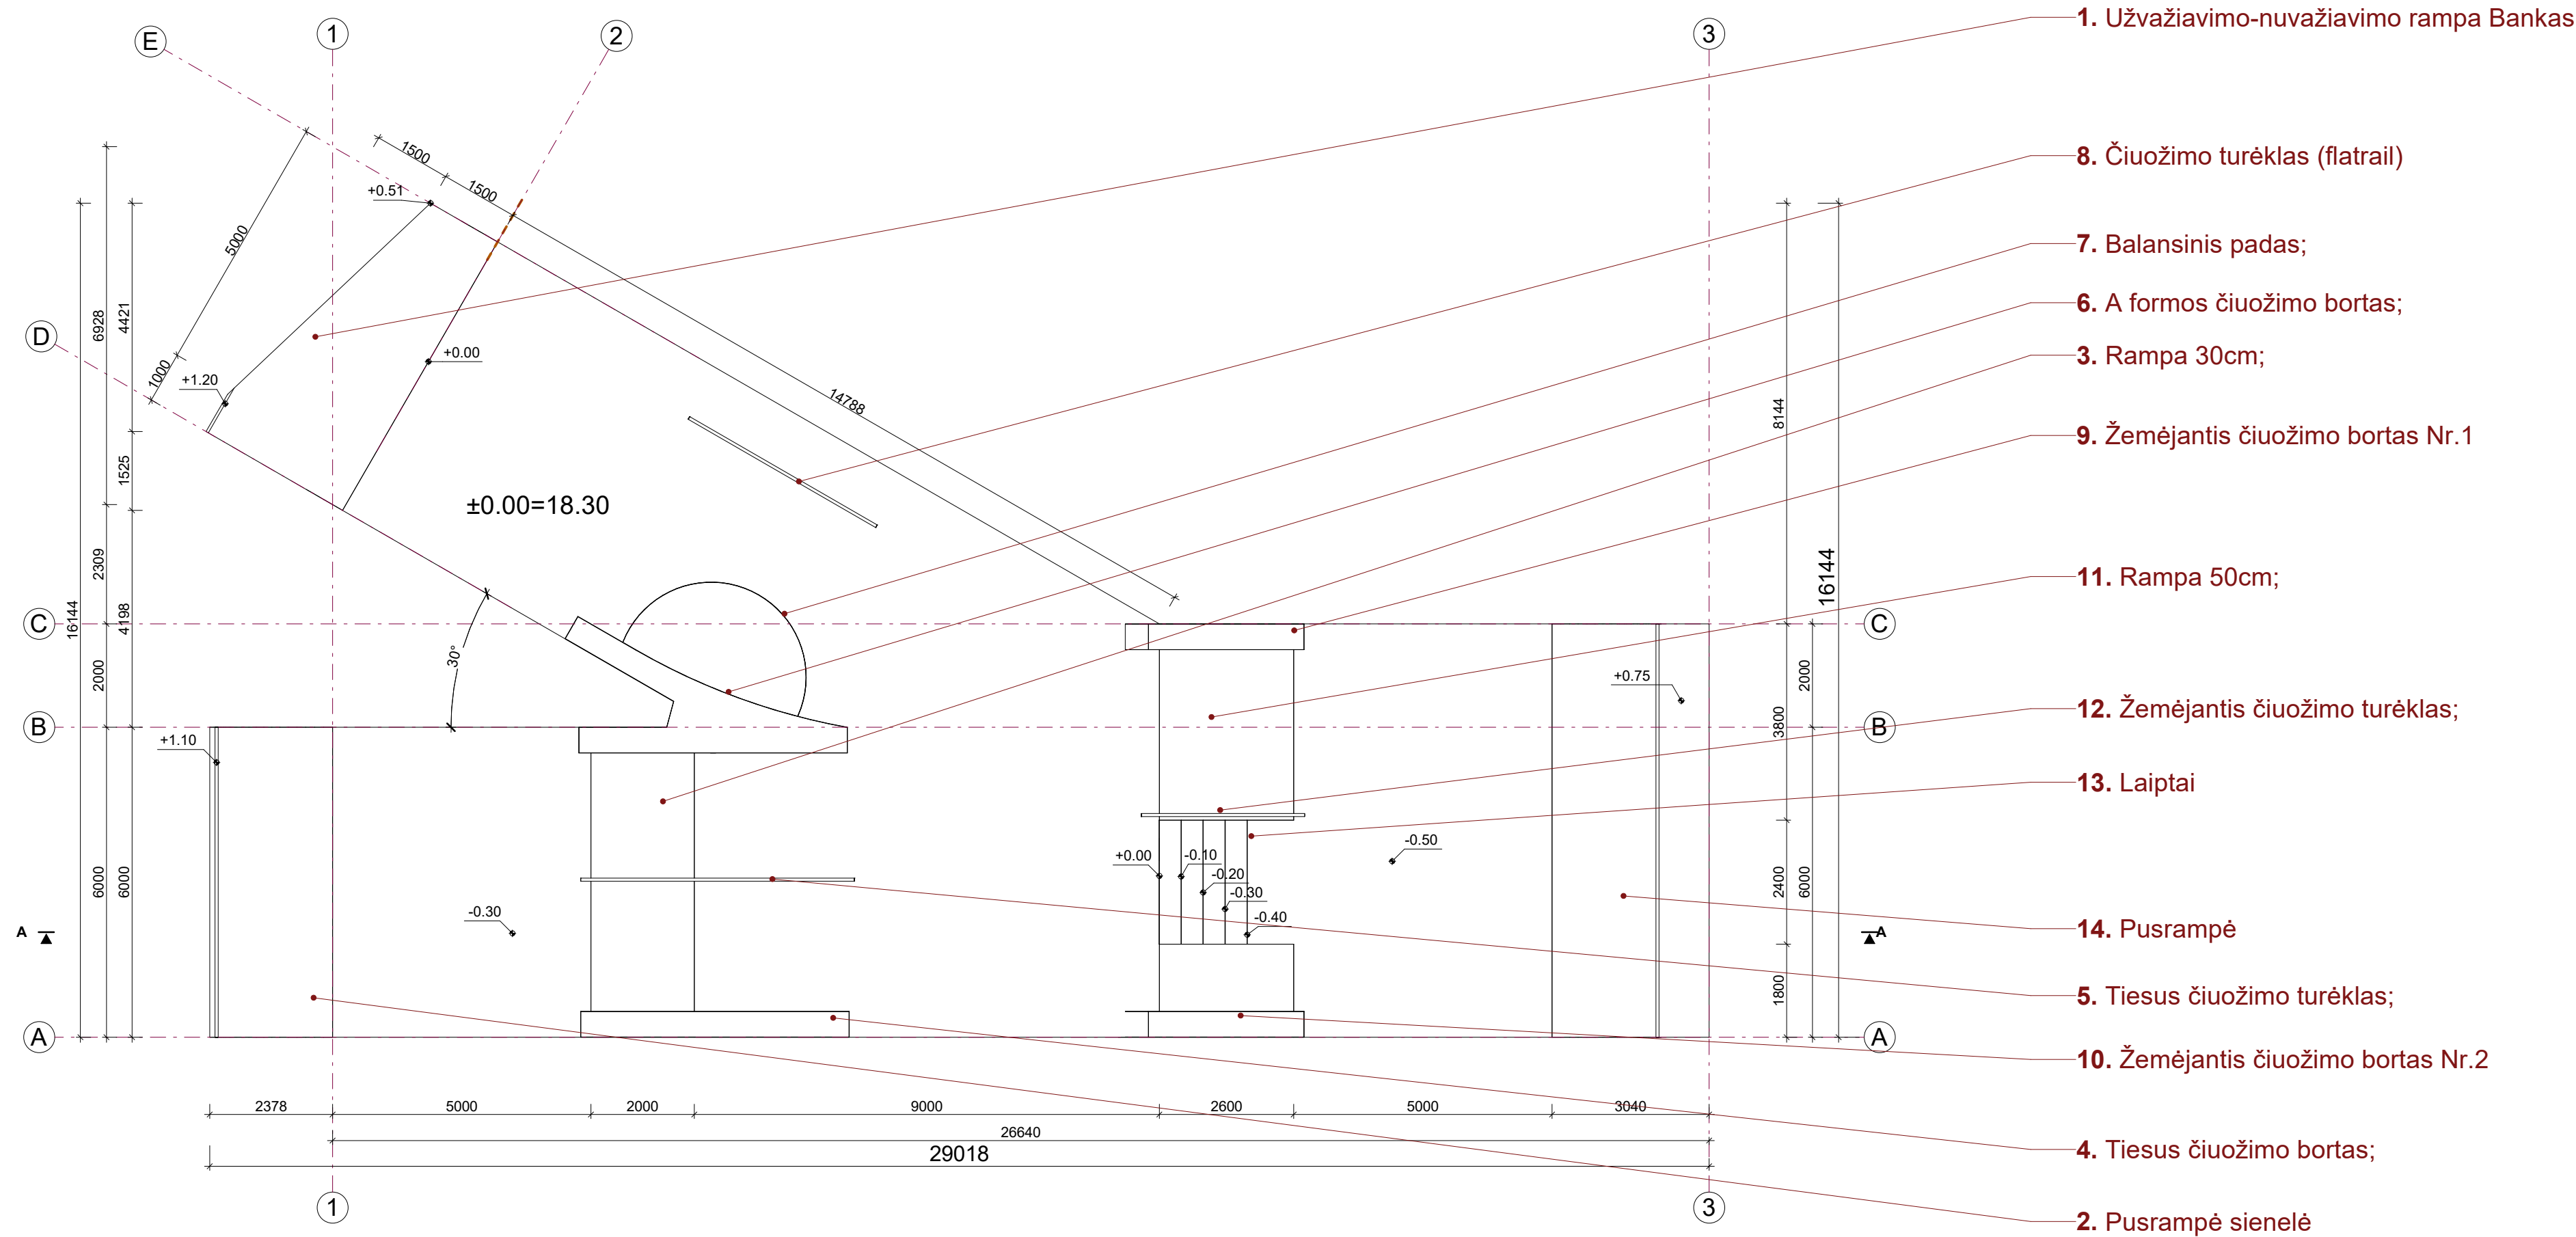

Laida	2022-01	Visuomenės informavimui				
ATESTATO NR.	PROJEKTUOTOJAS MB "A2X2" Kaštonų g. 4(5a), 01107 Vilnius tel.: +370 614 95823 El. p.: architektai@a2x2.lt			OBJEKTO PAVADINIMAS Kito inžinerinio statinio, riedučių, riedlenčių ir BMX dviračių (skate) parko Kretingos r. sav. Vydmantų sen. Vydmantų km. Mokyklos g. 4, supaprastintas statybos projektas		
	A1637	SPP	Linas Pasiaura	BRĖŽINIO PAVADINIMAS		LAIDA
	A1637	PDV	Linas Pasiaura	Planas M 1 : 100		0
		Arch.	Aušra Šibilskytė			
	.	.		ŽYMUO	LAPAS	LAPŲ
LT	statytojas/uzsakovas Kretingos rajono savivaldybė, Kretingos rajono savivaldybės administracija,			A2X2-363 - PP - B.01-01		1 1

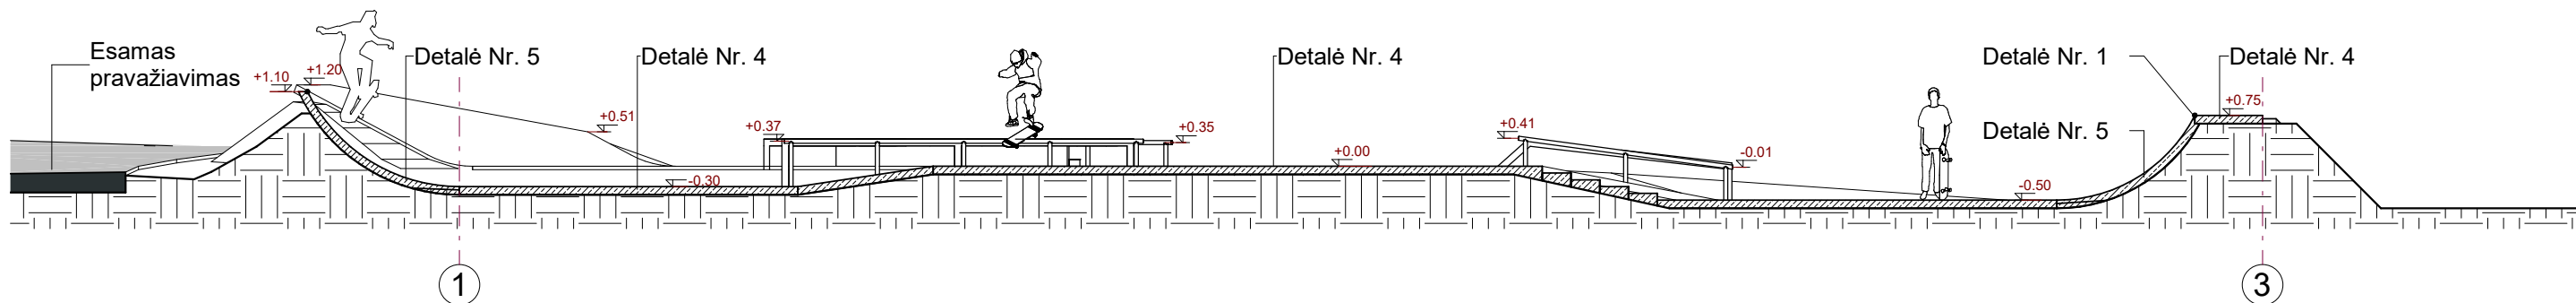


Pjūvis A-A M 1 : 100

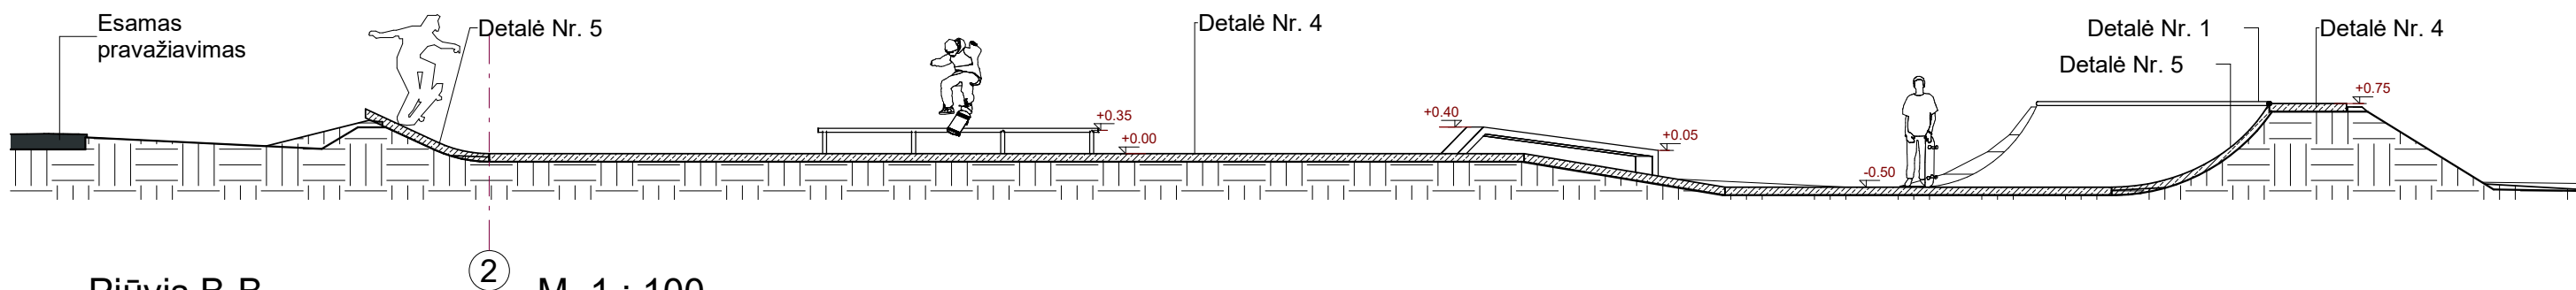

Pjūvis B-B M 1 : 100

Laida	2022-01	Visuomenės informavimui			
ATESTATO NR.	PROJEKTUOTOJAS MB "A2X2" Kaštonų g. 4(5a), 01107 Vilnius tel.: +370 614 95823 El. p.: architektai@a2x2.lt			OBJEKTO PAVADINIMAS Kito inžinerinio statinio, riedučių, riedlenčių ir BMX dviračių (skate) parko Kretingos r. sav. Vydmantų sen. Vydmantų km. Mokyklos g. 4, supaprastintas statybos projektas	
	A1637	SPP	Linas Pasiaura	BRĖŽINIO PAVADINIMAS Pjūviai M 1 : 100	LAIDA
A1637	PDV	Linas Pasiaura	0		
	Arch.	Aušra Šibilskytė			
	.	.			
			ŽYMUO	LAPAS	LAPŲ
LT	statytojas/užsakovas Kretingos rajono savivaldybė, Kretingos rajono savivaldybės administracija,			A2X2-363 - PP - B.02-01	1 1

DETALE Nr. 1

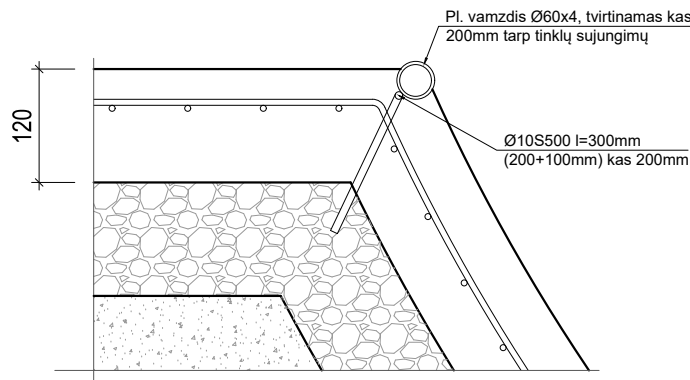


DETALE Nr. 4

Danga - betonas C30/37, poliruotas mechaniniu šlifuoekliu. Armatūra lygiems paviršiams 1 tinklas Ø8mm, 100x100 mm.,120 (mm)

Žvyro skaldos fr 0 – 45mm arba dolomitinės skaldos sluoksnis fr. 0 – 32mm. 150 (mm), Ev2>100MPa

Šalčiui atsparus smėlio - žvyro sluoksnis fr. 0 – 32mm., 300 (mm), Ev2>80MPa

Sutankintas gruntas, Ev2>45MPa

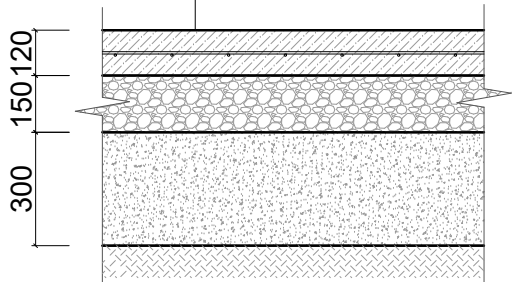


DETALE Nr. 5

Danga - C30/37 betono - shotcrete būdu (purškiamas betonas). Armatūra lenkties paviršiams 1 tinklas Ø8mm, 100x100 mm.,120 (mm)

Žvyro skaldos fr 0 – 45mm arba dolomitinės skaldos sluoksnis fr. 0 – 32mm. 150 (mm), Ev2>100MPa

Šalčiui atsparus smėlio - žvyro sluoksnis fr. 0 – 32mm., 300 (mm), Ev2>80MPa

Sutankintas gruntas, Ev2>45MPa

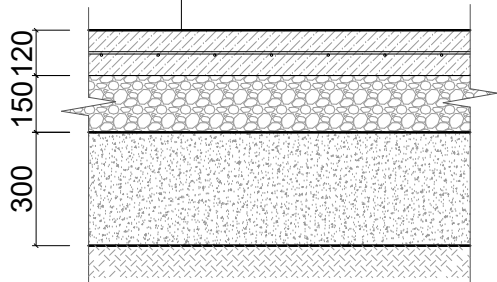

PASTABOS:

1. Metalinių elementų spalva RAL 2003,
2. Turėklai montuojami iš plieninių vamzdžių D50, sienutės storis 4mm

0	2022-01	Visuomenės informavimui					
LAIDA	IŠLEDIMO DATA	LAIDOS STATUSAS. KEITIMO PRIEŽASTIS (JEI TAIKOMA)					
KVAL. PATV. DOK. NR.	PROJEKTUOTOJAS MB "A2X2" Kaštonų g. 4(5a), 01107 Vilnius tel.: +370 614 95823 El. p.: architektai@a2x2.lt			STATINIO PROJEKTO PAVADINIMAS Kito inžinerinio statinio, riedučių, riedlenčių ir BMX dviračių (skate) parko Kretingos r. sav. Vydmantų sen. Vydmantų km. Mokyklos g. 4, supaprastintas statybos projektas			
	A1637	PV	Linas Pasiaura	el. parašas	BREŽINIO PAVADINIMAS Detalės	LAIDA	
	A1637	PDV	Linas Pasiaura	el. parašas		0	
		Arch.	Aušra Šibilskytė	el. parašas			
	Konstr.	Dan Krulikovskij	el. parašas	DOKUMENTO ŽYMUO		LAPAS	LAPŲ
SPP	statytojas/užsakovas Kretingos rajono savivaldybė, Kretingos rajono savivaldybės administracija,			A2X2-363 - PP - B.08-01		1	1