









Statytojas	KRETINGOS RAJONO SAVIVALDYBĖ
Statinio projekto pavadinimas	„SPORTO INFRASTRUKTŪROS SU STATINIAIS PALANGOS G. 25, KRETINGOJE, REKONSTRAVIMO PROJEKTAS“
Statybos rūšis	STATINIO REKONSTRAVIMAS, STATINIO NAUJA STATYBA
Statinio paskirtis	KITI INŽINERINIAI STATINIAI
Statinio kategorija	NESUDĖTINGI STATINIAI
Statinio projekto Nr.	P21-68
Statinio projekto etapas	TECHNINIS DARBO PROJEKTAS
Statinio projekto dalis	PROJEKTINIAI PASIŪLYMAI
Bylos žymuo Laida	PP

Pareigos	Vardas, pavardė	Atestato Nr.	Data	Parašas
Projekto vadovas	MINDAUGAS GAIGALAS	13931	2022	
Projekto dalies vadovas	MINDAUGAS GAIGALAS	23861	2022	



BENDRIEJI STATINIO RODIKLIAI

0	2022	STATYBOS LEIDIMUI, KONKURSUI, STATYBAI				
LAIDA	IŠLEIDIMO DATA	LAIDOS STATUSAS. KEITIMO PRIEŽASTIS (JEI TAIKOMA)				
KVAL. PATV. DOK. NR.	 susisiekimo komunikacijų sprendimai			Statinio projekto pavadinimas „Sporto infrastruktūros su statiniais Palangos g. 25, Kretingoje, rekonstravimo projektas“		
13931	SPV	Mindaugas Gaigalas		Statinio numeris ir pavadinimas. Dokumento pavadinimas Bendrieji statinio rodikliai	Laida	
23861	SPDV	Mindaugas Gaigalas			0	
	ARCH	Simona Gaigalaitė				
LT	Statytojas ir (arba) užsakovas Kretingos rajono savivaldybė			Dokumento žymuo P21-68-PP-BSR	Lapas 1	Lapų 2




Pavadinimas	Mato vienetas	Kiekis	Pastabos
Objektas: „Sporto infrastruktūros su statiniais Palangos g. 25, Kretingoje, rekonstravimo projektas“			
I. SKLYPAS			
1.1. Sklypo plotas	ha	2,7659	
V. KITI INŽINERINIAI STATINIAI			
5.1 Takai:			
5.1.1. Plotas	m ²	1400,0	
5.1.2. Plotis	m	1,50-2,0	
5.2 Kiti transporto statiniai:			
5.2.1. Automobilių stovėjimo aikštelės plotas	m ²	571,0	
5.2.2. Stovėjimo vietų skaičius	vnt.	19	
5.3 Futbolo aikštynas			
5.3.1 Ilgis	m	60,55	
5.3.2 Plotis	m	35,0	
5.3.3 Plotas	m ²	2495,0	
5.4 Kombinuota tinklinio ir krepšinio aikštelė			
5.4.1 Ilgis	m	28,0	
5.4.2 Plotis	m	15,0	
5.4.3 Plotas	m ²	420,0	
5.5 Bėgimo takai			
5.5.1 Plotas	m ²	1348,0	
5.5.2 Plotis	m	1,2	
5.6 Šuoliaduobės			
5.6.1 Ilgis	m	14,8	
5.6.2 Plotis	m	1,2-3,5	
5.6.3 Plotas	m ²	36,5	

Dokumento žymuo	Lapas	Lapų	Laida
P21-68-PP-BSR	2	2	0



AIŠKINAMASIS RAŠTAS

0	2022	STATYBOS LEIDIMUI, KONKURSUI, STATYBAI				
LAIDA	IŠLEIDIMO DATA	LAIDOS STATUSAS. KEITIMO PRIEŽASTIS (JEI TAIKOMA)				
KVAL. PATV. DOK. NR.	 susisieki- mo komunikacijų sprendimai			Statinio projekto pavadinimas „Sporto infrastruktūros su statiniais Palangos g. 25, Kretingoje, rekonstravimo projektas“		
13931	SPV	Mindaugas Gaigalas	<i>[Signature]</i>	Statinio numeris ir pavadinimas. Dokumento pavadinimas Aiškinamasis raštas	Laida	
23861	SPDV	Mindaugas Gaigalas	<i>[Signature]</i>		0	
	ARCH	Simona Gaigalaitė	<i>[Signature]</i>			
LT	Statytojas ir (arba) užsakovas Kretingos rajono savivaldybė			Dokumento žymuo P21-68-PP-AR	Lapas 1	Lapų 15



Turinys

1.	Projekto rengimo pagrindas	3
1.1	Pagrindiniai normatyviniai ir kiti dokumentai.....	3
2.	Projektuojamo statinio duomenys	4
3.	Esamos būklės analizė	4
4.	Projektiniai sprendiniai	5
4.1	Bendrieji sprendiniai	5
4.2	Dangų konstrukcija	6
5.	Augalai	7
6.	Lauko gimnastikos ir sporto elementai	8
7.	Lauko sporto treniruokliai.....	12
8.	Mažoji architektūra.....	13

Dokumento žymuo	Lapas	Lapų	Laida
P21-68-PP-AR	2	15	0



1. Projekto rengimo pagrindas

Projektas parengtas vadovaujantis Statybos įstatymu ir kitais įstatymais, reglamentuojančiais statinio saugos ir paskirties reikalavimus, teisės aktais, reglamentuojančiais esminius statinio reikalavimus ir statinio techninius parametrus, pagal statinių ar statybos produktų charakteristikų lygius ir klases, kitais teisės aktais, teritorijų planavimo ir normatyviniais statybos techniniais dokumentais, normatyviniais statinio saugos ir paskirties dokumentais.

1.1 Pagrindiniai normatyviniai ir kiti dokumentai

I-1240	Lietuvos Respublikos statybos įstatymas
I-1120	Lietuvos Respublikos teritorijų planavimo įstatymas
I-2223	Lietuvos Respublikos aplinkos apsaugos įstatymas
1116	Lietuvos Respublikos Vyriausybės nutarimas „Dėl pažeistos žemės rekultivavimo ir derlingojo dirvožemio sluoksnio išsaugojimo“
343	Lietuvos Respublikos vyriausybės nutarimas „Dėl specialiųjų žemės ir miško naudojimo sąlygų“ patvirtinimo
STR 1.04.04:2017	„Statinio projektavimas, projekto ekspertizė“
STR 1.01.03:2017	„Statinių klasifikavimas“
STR 1.06.01:2016	„Statybos darbai. Statinio statybos priežiūra“
STR 1.05.01:2017	„Statybą leidžiantys dokumentai. Statybos užbaigimas. Statybos sustabdymas. Savavališkos statybos padarinių šalinimas. Statybos pagal neteisėtai išduotą statybą leidžiantį dokumentą padarinių šalinimas“
STR 2.03.01:2019	„Statinių prieinamumas“
STR 2.01.01(1):2005	„Esminis statinio reikalavimas. „Mechaninis atsparumas ir pastovumas“
STR 2.01.01(2):1999	„Esminiai statinio reikalavimai. Gaisrinė sauga“
STR 2.01.01(3):1999	„Esminiai statinio reikalavimai. Higiena, sveikata, aplinkos apsauga“
STR 2.01.01(4):2008	„Esminis statinio reikalavimai. Naudojimo sauga“
STR 1.01.08:2002	„Statinio statybos rūšys“
LST 1516:2015	Lietuvos standartas „Statinio projektas. Bendrieji įforminimo reikalavimai“
LST 1569:2012	Lietuvos standartas „Statinio projektas. Lauko inžinerinių tinklų grafiniai ženklai“
R PDTP 12	Pėsčiųjų ir dviračių takų projektavimo rekomendacijos
R ISEP 10	Inžinerinių saugaus eismo priemonių projektavimo ir naudojimo rekomendacijos
MN TRINKELĖS 14	Automobilių kelių dangos konstrukcijos iš trinkelėlių ir plokščių įrengimo metodiniai nurodymai
	Saugotinių medžių ir krūmų kirtimo, persodinimo ar kitokio pašalinimo atveju, šių darbų vykdymo ir leidimų šiems darbams išdavimo, medžių ir krūmų vertės atlyginimo tvarkos aprašas

Dokumento žymuo	Lapas	Lapų	Laida
P21-68-PP-AR	3	15	0



2. Projektuojamo statinio duomenys

Techninio projekto rengėjas: MB „Susisiekimo komunikacijų sprendimai“.

Techninio projekto pavadinimas: „Sporto infrastruktūros su statiniais Palangos g. 25, Kretingoje, rekonstravimo projektas“.

Techninio projekto Užsakovas: Kretingos rajono savivaldybė

Statinio paskirtis, kategorija ir rūšis: Statinio rekonstravimas, statinio nauja statyba, nesudėtingi statiniai, kiti inžineriniai statiniai.

Adresas: Palangos g. 25, Kretinga.

3. Esamos būklės analizė

Rekonstruojamas Kretingos Simono Daukanto gimnazijos stadionas yra Kretingos mieste, Palangos gatvėje. Teritorija išsidėsčiusi sodybinio užstatymo privačių namų kvartale, nutolę už 150 m yra geležinkelio bėgiai, o už 100 m – industrinė sandėliavimo teritorija.

Teritorijoje esančioje automobilių stovėjimo aikštelėje nėra nurodytos tikslios stovėjimo vietos, danga yra nusidėvėjusi. Dėl netinkamos aikštelės infrastruktūros, mašinos yra statomos tam nenumatytoje sklypo vietoje. Nenumatytos automobilių stovėjimo vietos žmonėms su negalia.

Esamų pėsčiųjų takų struktūra yra nepritaikyta susisiekimui tarp skirtingų teritorijos zonų, nesudarytos pagrindinių pėsčiųjų judėjimo krypčių jungtys. Teritorijoje esančių takų danga yra nusidėvėjusi.

Bėgimo takai nepritaikyti kokybiškam panaudojimui, esama bėgimo tako danga nusidėvėjusi, nepažymėtos tikslios bėgimo takų ribos. Futbolo stadiono veja nusidėvėjusi ir nepritaikyta žaidimui bei treniruotėms, nematomi balti futbolo aikštelės kontūrai. Krepšinio aikštelės asfalto danga nepritaikyta saugiam panaudojimui, nesimato aikštelės kontūrai. Krepšinio aikštelė yra neapverta.

Prie aktyvaus laisvalaikio zonų neišvystyta apšvietimo infrastruktūra. Teritorijoje nėra aktyvaus ir pasyvaus poilsio zonų, pasyvaus sporto vietų.

Projektuojamoje teritorijoje auga lapuočiai medžiai ir krūmai, yra vejų plotai.



1 paveikslas. Rekonstruojamo stadiono vieta

Dokumento žymuo	Lapas	Lapų	Laida
P21-68-PP-AR	4	15	0



2 paveikslas. Esamas bėgimo takas



3 paveikslas. Esamas futbolo stadionas



4 paveikslas. Esama krepšinio aikštelė

4. Projektiniai sprendiniai

4.1 Bendrieji sprendiniai

Rekonstruojamo stadiono teritorijos šiaurės vakarų dalyje projektuojama automobilių stovėjimo aikštelė su 18 stovėjimo vietų. Ji prisitaiko prie esamo automobilių srauto ir infrastruktūros. Rytinėje sklypo dalyje esantis asfalto dangos plotas numatomas tik pėsčiųjų panaudojimui.

Teritorijoje suplanuojama pėsčiųjų takų sistema, sujungianti pagrindinį mokyklos įėjimą, automobilių parkavimo aikštelę bei aktyvaus ir pasyvaus laisvalaikio zonas tarpusavyje. Ji prisitaiko prie esamų takų. Atnaujinama pėsčiųjų takų danga.

Sutvarkoma futbolo stadiono infrastruktūra – numatomi nauji standartiniai futbolo vartai, žaidimui pritaikyta veja, suprojektuojami aikštelės ir 4 bėgimo takų kontūrai. Bėgimo takams, esantiems 100 m ilgio, numatoma specialiai bėgimui pritaikyta liejama guminė danga. Prie futbolo stadiono ir bėgimo takų, esančių

Dokumento žymuo	Lapas	Lapų	Laida
P21-68-PP-AR	5	15	0





teritorijos pietuose, pietvakarių pusėje numatomos lauko treniruoklių ir gimnastikos elementų zonos. Jose numatoma liejama guminė danga. Šiaurinėje futbolo stadiono pusėje projektuojamos 2 trišuolio ir šuolio į tolį aikštelės su smėlio surinkimo dėžėmis. Tiek stadiono šiaurinėje, tiek pietinėje pusėse numatomos žaidimo stebėjimo zonos. Jose projektuojami lauko suolai ir šiukšliadėžės. Šiaurinėje stadiono pusėje esančią stebėjimo zoną nuo rytinėje teritorijos pusėje esančios poilsio ir kombinuotos krepšinio ir tinklinio aikštelės zonos atskiria želdinių juosta. Projektuojamoje kombinuotoje krepšinio ir tinklinio aikštelėje projektuojama žaidimui pritaikyta liejama guminė danga, atnaujinama krepšių ir tinklo infrastruktūra, aikštelių kontūrai. Ši zona aptveriamą 4 m aukščio tvora. Pietinėje krepšinio – tinklinio aikštelės pusėje numatoma pasyvaus poilsio zona su lauko stalais ir suolais bei šiukšliadėžėmis. Vakarinėje krepšinio – tinklinio aikštelės pusėje esančioje pasyvaus poilsio aikštelėje išdėstomi lauko šachmatai bei lauko suolai su šiukšliadėžėmis. Visoje teritorijoje esami išsaugojami medžiai panaudojami natūraliam šešėliui.

Mokyklos teritorijoje sutvarkoma veja, numatomos vietos naujai sodinamiems želdiniams.

Sklype projektuojama nauja apšvietimo sistema, prisitaikanti prie projektuojamų aktyvaus ir pasyvaus poilsio zonų bei esamos infrastruktūros. Taip pat teritorijoje naujai projektuojami drenažo tinklai.

4.2 Dangų konstrukcija

Projektuojamos teritorijos bėgimo takams, lauko gimnastikos elementų ir sporto treniruoklių zonoms naudojama spalvinga liejama guminė danga. Ji taip pat naudojama ir kombinuotai lauko krepšinio bei tinklinio aikštei. Lauko poilsio zonoms, pėsčiųjų takams bei automobilių stovėjimo aikštei naudojama betoninių trinkelė danga.

Eil. Nr.	Elemento pavadinimas	Elemento fotofiksacija	Paskirtis	Elemento charakteristika
1.	Betoninė trinkelė		Projektuojama pėsčiųjų takų danga.	<ul style="list-style-type: none"> Matmenys: 600x200x80 (mm);
2.	Liejama guminė danga		Projektuojama vaikų žaidimų aikštelių ir bėgimo takų danga	<ul style="list-style-type: none"> Atspalviai: RAL 1018, RAL 5019, RAL 2001, RAL 7037, RAL 7038, (Iš kairės į dešinę).



Dokumento žymuo	Lapas	Lapų	Laida
P21-68-PP-AR	6	15	0



3.	Šaligatvio plytelė		Sutvarkoma jau esamų takų, prisijungiančių prie pagrindinių parko takų, danga.	<ul style="list-style-type: none"> Matmenys: 500x500x70 (mm)
----	--------------------	---	--	---



5. Augalai

Lentelėje pateikiami teritorijoje siūlomi sodinti augalai. Pateiktų augalų variantai nėra galutiniai, proceso eigoje jie yra derinami su užsakovu.


Eil Nr.	Elemento pavadinimas	Elemento fotofiksacija	Elemento charakteristika
1.	Rudeninis mėlitas (Sesleris autumnalis)		<ul style="list-style-type: none"> Aukštis: 0,3-0,4 m; Lapai gelsvai žali; Žydi rugsėjį – spalį;
2.	Rykštėtoji sora (Panicum virgatum) „Squaw“		<ul style="list-style-type: none"> Aukštis: 1,2 m; Lapai šviesiai žali, žiedynai rausvi;

Dokumento žymuo	Lapas	Lapų	Laida
P21-68-PP-AR	7	15	0






3.	Kiškiagrikis (Luzula pilosa) „Igel“		<ul style="list-style-type: none"> • Aukštis: 20-30 cm; • Visžalė dekoratyvinė žolė, formuoja tankius, apvalius kupstelius; • Birželio – liepos mėnesiais žydi baltai rusvais žiedais;
4.	Laibūnė (Liriope muscari) „Big blue“		<ul style="list-style-type: none"> • Aukštis: 35-45 cm; • Lapai žali, antroje vasaros pusėje žydi violetiniais žiedais; • Tinkanti augti tiek saulėtoje, tiek pavėsingoje dirvoje;

6. Lauko gimnastikos ir sporto elementai

Eil Nr.	Elemento pavadinimas	Elemento fotofiksacija	Elemento charakteristika
1.	Lauko gimnastikos elementas – laipteliai (Privaloma naudoti tokį arba analogišką produktą)		<ul style="list-style-type: none"> • Ilgis – 48 cm; • Plotis – 48 cm; • Aukštis – 25/35/45 cm; • Nerūdijančio plieno ir ažuolo konstrukcija; • Skirtas kojų treniravimui; • Spalvos derinamos TP apimtyje;

Dokumento žymuo	Lapas	Lapų	Laida
P21-68-PP-AR	8	15	0



<p>2.</p>	<p>Lauko gimnastikos elementas – skersinis (Privaloma naudoti tokį arba analogišką produktą)</p>		<ul style="list-style-type: none"> • Ilgis – 23,0 cm; • Plotis – 24,9 cm; • Aukštis – 33,05 cm; • Skirtas rankų ir liemens treniravimui; • Nerūdijančio plieno konstrukcija; • Spalvos derinamos TP apimtyje;
<p>3.</p>	<p>Lauko gimnastikos elementas – nugaros treniruoklis (Privaloma naudoti tokį arba analogišką produktą)</p>		<ul style="list-style-type: none"> • Ilgis: 162,5 cm; • Plotis: 116,0 cm; • Aukštis: 92,5 cm; • Nerūdijančio plieno ir ąžuolo konstrukcija; • Skirtas liemens ir nugaros raumenų treniravimui; • Spalvos derinamos TP apimtyje;
<p>4.</p>	<p>Lauko gimnastikos elementas – prisitraukimų treniruoklis (Privaloma naudoti tokį arba analogišką gaminį)</p>		<ul style="list-style-type: none"> • Ilgis – 2,1 m; • Plotis – 2,1 m; • Aukštis – 1,3 m; • Nerūdijančio plieno konstrukcija; • Skirtas rankų ir liemens raumenų treniravimui; • Spalvos derinamos TP apimtyje;



<p>Dokumento žymuo</p>	<p>Lapas</p>	<p>Lapų</p>	<p>Laida</p>
<p>P21-68-PP-AR</p>	<p>9</p>	<p>15</p>	<p>0</p>



5.	Lauko gimnastikos elementas – balansavimo takelis (Privaloma naudoti tokį arba analogišką produktą)		<ul style="list-style-type: none"> • Ilgis: 2,0 m; • Plotis: 0,076 m; • Aukštis: 0,17 m; • Nerūdijančio plieno konstrukcija; • Skirtas pusiausvyrai treniruoti; • Spalvos derinamos TP apimtyje;
6.	Smėlio gaudyklė (Privaloma naudoti tokį arba analogišką elementą)		<ul style="list-style-type: none"> • Ilgis: 1,0 m; • Plotis: 0,5 m; • Aukštis: 0,14 m; • Polimerbetoniniai latakai ir akytos cinkuoto plieno grotelės su guminiu dembliu; • Montuojamos su išoriniu apvadu, sudarytu iš elastingų bortinių elementų;
7.	Lauko futbolo vartai su tinklu (Privaloma naudoti tokį arba analogišką elementą)		<ul style="list-style-type: none"> • Ilgis: 5m; • Aukštis: 2 m; • Nerūdijančio ir 80x80 cm aliuminio profilio konstrukcija; • Spalvos derinamos TP apimtyje;

Dokumento žymuo	Lapas	Lapų	Laida
P21-68-PP-AR	10	15	0



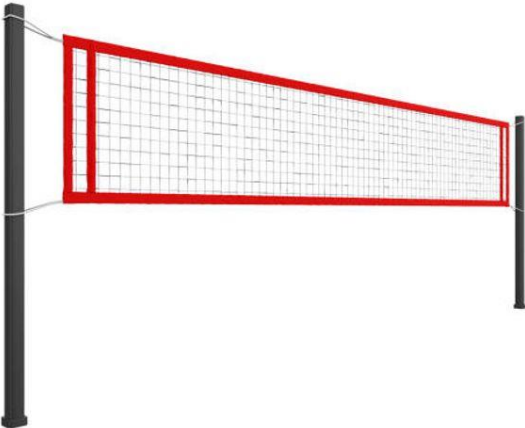


<p>8.</p>	<p>Lauko tinklinio tinklas (Privaloma naudoti tokį arba analogišką elementą)</p>		<ul style="list-style-type: none"> • Tinklo matmenys: 8,5x1 m; • Bemazgis 4 mm storio polipropileno paplūdimio tinklinio tinklas; • Spalvos derinamos TP apimtyje;
<p>9.</p>	<p>Lauko krepšinio stovas su tinklu (Privaloma naudoti tokį arba analogišką elementą)</p>		<ul style="list-style-type: none"> • Reguliuojamas aukštis nuo 250 iki 305 cm; • Nerūdijančio plieno profilis dažytas miltelinu būdu; • Krepšinio lentos matmenys: 120x90 cm; • Lankas pagamintas iš kalibruoto 18 mm plieno strypo, lanko skersmuo 45 cm (standartinis); • Spalvos derinamos TP apimtyje;

<p>Dokumento žymuo</p>	<p>Lapas</p>	<p>Lapų</p>	<p>Laida</p>
<p>P21-68-PP-AR</p>	<p>11</p>	<p>15</p>	<p>0</p>





7. Lauko sporto treniruokliai

Eil. Nr.	Elemento pavadinimas	Elemento fotofiksacija	Elemento charakteristika
1.	Viso kūno treniruoklis „Slidės“ (Privaloma naudoti tokį arba analogišką produktą)		<ul style="list-style-type: none"> • Ilgis: 160 cm; • Plotis: 54 cm; • Aukštis: 176 cm; • Lauko treniruoklio rėmas pagamintas iš grūdinto cinkuoto plieno, dažyto poliesteriniais dažais, panelė ir kojų atramos – iš antigrafitinės HDPE plokštės. Rankenos iš polietileno. Varžtai iš nerūdijančio plieno; • Spalvos derinamos TP apimtyje; • Tinkamas nuo 14 m. amžiaus;
2.	Rankų ir krūtinės raumenų treniruoklis (Privaloma naudoti tokį arba analogišką produktą)		<ul style="list-style-type: none"> • Ilgis: 113 cm; • Plotis: 111 cm; • Aukštis: 183 cm; • Lauko treniruoklio rėmas pagamintas iš grūdinto cinkuoto plieno, dažyto poliesteriniais dažais, panelė ir kojų atramos – iš antigrafitinės HDPE plokštės. Rankenos iš polietileno. Varžtai iš nerūdijančio plieno; • Spalvos derinamos TP apimtyje; • Tinkamas nuo 14 m. amžiaus;
3.	Nugaros ir viso kūno raumenų treniruoklis (Privaloma naudoti tokį arba analogišką produktą)		<ul style="list-style-type: none"> • Ilgis: 102 cm; • Plotis: 98 cm; • Aukštis: 111 cm; • Lauko treniruoklio rėmas pagamintas iš grūdinto cinkuoto plieno, dažyto poliesteriniais dažais, panelė ir kojų atramos – iš antigrafitinės HDPE plokštės. Rankenos iš polietileno. Varžtai iš nerūdijančio plieno; • Spalvos derinamos TP apimtyje; • Tinkamas nuo 14 m. amžiaus;

Dokumento žymuo	Lapas	Lapų	Laida
P21-68-PP-AR	12	15	0






8. Mažoji architektūra

Eil Nr.	Elemento pavadinimas	Elemento fotofiksacija	Elemento charakteristika
1.	Lauko suolas (Privaloma naudoti tokį arba analogišką produktą)		<ul style="list-style-type: none"> • Ilgis: 174 cm; • Plotis: 49 cm; • Aukštis: 79 cm; • Cinkuotas nerūdijantis plienas ir pušies mediena; • Spalvos derinamos TP apimtyje;
2.	Lauko stalo ir suolų komplektas (Privaloma naudoti tokį arba analogišką produktą)		<ul style="list-style-type: none"> • Ilgis: 240 cm; • Plotis: 142 cm; • Aukštis: 73 cm; • Cinkuotas nerūdijantis plienas ir pušies mediena; • Spalvos derinamos TP apimtyje;
3.	Šiukšliadėžė (Privaloma naudoti tokį arba analogišką produktą)		<ul style="list-style-type: none"> • Ilgis: 36 cm; • Plotis: 36 cm; • Aukštis: 100 cm; • Cinkuotas nerūdijantis plienas ir pušies mediena; • Galimas dažymas RAL spalvomis; • Spalvos derinamos TP apimtyje;

Dokumento žymuo	Lapas	Lapų	Laida
P21-68-PP-AR	13	15	0



<p>4.</p>	<p>Dviračių stovas (Privaloma naudoti tokį arba analogišką produktą)</p>		<ul style="list-style-type: none"> • Nerūdijančio plieno konstrukcija/cinkuoto plieno konstrukcija su galimu dažymu RAL spalvomis; • Ilgis: 80 cm; • Plotis: 23 cm; • Aukštis: 57 cm; • Spalvos derinamos TP apimtyje;
<p>5.</p>	<p>Betoniniai lauko vazonai (Privaloma naudoti tokį arba analogišką produktą)</p>	 	<ul style="list-style-type: none"> • Skersmuo: 150 cm; • Aukštis: 50 cm; • Vazone pragražtos skylutės drenažui;

Dokumento žymuo	Lapas	Lapų	Laida
P21-68-PP-AR	14	15	0



<p>3.</p>	<p>Lauko šachmatai (Privaloma naudoti tokį arba analogišką produktą)</p>		<ul style="list-style-type: none"> • Ilgis: 270 cm; • Plotis: 270 cm; • Spalva: juoda, balta;
-----------	--	--	--

<p>Dokumento žymuo</p>	<p>Lapas</p>	<p>Lapų</p>	<p>Laida</p>
<p>P21-68-PP-AR</p>	<p>15</p>	<p>15</p>	<p>0</p>

TVIRTINU:

Kretingos rajono savivaldybės
Administracijos direktorė



PROJEKTINIŲ PASIŪLYMŲ RENGIMO UŽDUOTIS

Eil. Nr.	Pavadinimas	Reikalavimai
I. Bendra informacija apie projektą		
1.	Statytojas (Užsakovas)	Kretingos rajono savivaldybė, Savanorių g. 29A, LT-97111 Kretinga, tel.(8 445) 53141, el.p. savivaldybe@kretinga.lt
2.	Projektuotojas	MB „Susisiekimo komunikacijų sprendimai“, Pagojuko g. 1-2, Vilnius, projekto vadovas Mindaugas Gaigalas atestato Nr. 13931, tel. 861838182, el. p. info @sksp.lt
3.	Projekto pavadinimas	Sporto infrastruktūros su statiniais Palangos g. 25, Kretingoje, rekonstravimo projektas
4.	Projekto stadija	Projektinių pasiūlymų parengimas
5.	Statybos rūšis	Statinio rekonstravimas/ statinio nauja statyba
6.	Statinių kategorija	Nesudėtingi statiniai
7.	Žemės sklypo rodikliai	<ul style="list-style-type: none">• Sklypo adresas, Palangos g. 25, Kretinga;• Sklypo unikalus Nr. 5634-0004-00372;• Žemės sklypo plotas 2.7659 ha;• Žemės sklypo naudojimo paskirtis - Kita;• Žemės sklypo naudojimo būdas - visuomeninės paskirties teritorijos.
8.	Statinių techniniai rodikliai	<ol style="list-style-type: none">1. Futbolo aikštelė: <u>Nesudėtingasis statinys, statinio rekonstravimas;</u>2. Bėgimo takai: <u>Nesudėtingasis statinys, statinio rekonstravimas;</u>3. Šuolio į tolį sektorius: <u>Nesudėtingasis statinys, nauja statyba;</u>4. Krepšinio – tinklinio aikštelė: <u>Nesudėtingasis statinys; unikalus daikto numeris: 4400-1984-0603, statinio rekonstravimas;</u>5. Pėsčiųjų takai: <u>Nesudėtingasis statinys, unikalus daikto numeris: 4400-1984-0580, statinio rekonstravimas.</u>6. Aikštelė: <u>Nesudėtingasis statinys, nauja statyba;</u>7. Nuotekų šalinimo tinklai: <u>Nesudėtingasis statinys, nauja statyba.</u>
9.	Projektinių pasiūlymų paskirtis	<ol style="list-style-type: none">1. Išreikšti Statytojo sumatytų sporto paskirties inžinerinių statinių išplanavimo ir pagrindinių sprendinių idėją.2. Informuoti visuomenę apie statinių kurie pagal STR1.04.04:2017 „Statinio projektavimas, projekto ekspertizė“ 4 priedą yra visuomenei svarbūs statiniai ir

Eil. Nr.	Pavadinimas	Reikalavimai
		kuriems yra numatomas projektinių pasiūlymų viešinimas apie projektavimą.
10.	Projektinių pasiūlymų sudėtis	1) Aiškinamasis planas; 2) Sklypo sutvarkymo planas.
11.	Statytojo pateikiami dokumentai	1) Nekilnojamojo turto registro centrinio duomenų banko išrašas, 4 lapai. 2) Žemės sklypo plano kopija, 2 lapai.
12.	Projektinių pasiūlymų vaizdinė informacija	Sklypo planas su projektuojamais statiniais

Statytojas (Užsakovas)

Kretingos rajono savivaldybės administracijos
Statybos skyriaus vedėjo pavaduotojas

(vardas, pavardė, parašas)

Projektinių pasiūlymų rengėjas

(vardas, pavardė, parašas)



STATYBOS PRODUKCIJOS
SERTIFIKAVIMO CENTRAS

Valstybės įmonė Statybos produkcijos sertifikavimo centras, įmonės kodas 110068926, Linkmenų g. 28, LT-08217 Vilnius

KVALIFIKACIJOS ATESTATAS

Nr.23861

Mindaugas Gaigalas

Suteikta teisė eiti ypatingojo statinio projekto dalies vadovo ir ypatingojo statinio projekto dalies vykdymo priežiūros vadovo pareigas.

Statiniai: susisiekimo komunikacijos (keliai, gatvės, geležinkelio kelias, oro uosto statiniai, vandens uostų statiniai, kiti transporto statiniai), taip pat minėti statiniai, esantys kultūros paveldo objekto teritorijoje, jo apsaugos zonoje, kultūros paveldo vietovėje.

Projekto dalys: konstrukcijų, susisiekimo, pasirengimo statybai ir statybos darbų organizavimo, statybos skaičiuojamosios kainos nustatymo.

Direktorius



Išduotas 2018 m. spalio 15 d.

Pirmą kartą išduotas 2009 m. kovo 3 d.

Kvalifikacijos atestatų registras skelbiamas www.spsc.lt

21923



STATYBOS PRODUKCIJOS
SERTIFIKAVIMO CENTRAS

Valstybės įmonė Statybos produkcijos sertifikavimo centras, įmonės kodas 110068926, Linkmenų g. 28, LT-08217 Vilnius

KVALIFIKACIJOS ATESTATAS

Nr.13931

Mindaugas Gaigalas




Suteikta teisė eiti ypatingojo statinio projekto vadovo ir ypatingojo statinio projekto vykdymo priežiūros vadovo pareigas.

Statiniai: susisiekimo komunikacijos (keliai, gatvės, geležinkelio kelias, oro uosto statiniai, vandens uostų statiniai, kiti transporto statiniai), taip pat minėti statiniai, esantys kultūros paveldo objekto teritorijoje, jo apsaugos zonoje, kultūros paveldo vietovėje.



Direktorius

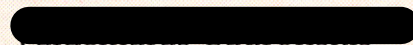

21924

Išduotas 2018 m. spalio 15 d.


Pirmą kartą išduotas 2004 m. balandžio 20 d.

Kvalifikacijos atestatų registras skelbiamas www.spsc.lt



SUTARTINAI ŽYMĖJIMAI


	ESAMŲ PASTATŲ KONTŪRAS		ESAMOS VAIKŲ ŽAIDIMO AIKŠTELĖS ZONA
	DANGŲ SUSKIRTIMO RIBA		TRIŠUOLIŲ IR ŠUOLIŲ TOLJ SEKTORUS
	TVORA		LAUKO SPORTO TRENIRUOKLIS
	LIEJAMA BĖGIMO TAKŲ DANGA		FUTBOLŲ STADIONAS
	FUTBOLŲ STADIONO VEJA		KOMBINUOTA KREPŠINIO-TINKLINIO AIKŠTELĖ
	PĖSČIŲ TAKO TRINKELĖS		LAUKO ŠACHMATŲ ZONA
	LIEJAMA SPORTO AIKŠTELĖS DANGA		LAUKO LAISVALAIKIO ZONA
	LIEJAMA SPORTO AIKŠTELĖS DANGA		STEBĖJIMO ZONA ŽAIDIMO ŽIŪROVAMS
	LIEJAMA SPORTO AIKŠTELĖS DANGA		LAUKO GIMNASTIKOS ELEMENTAI
	LIEJAMA GUMINE DANGA		LAUKO SPORTO ELEMENTŲ ZONA
	ŽELDINIŲ ZONŲS		AUTOMOBILIŲ STOVĖJIMO AIKŠTELĖ
	AUTOMOBILIŲ STOVĖJIMO AIKŠTELĖS DANGA		KERTAMI MEDŽIAI

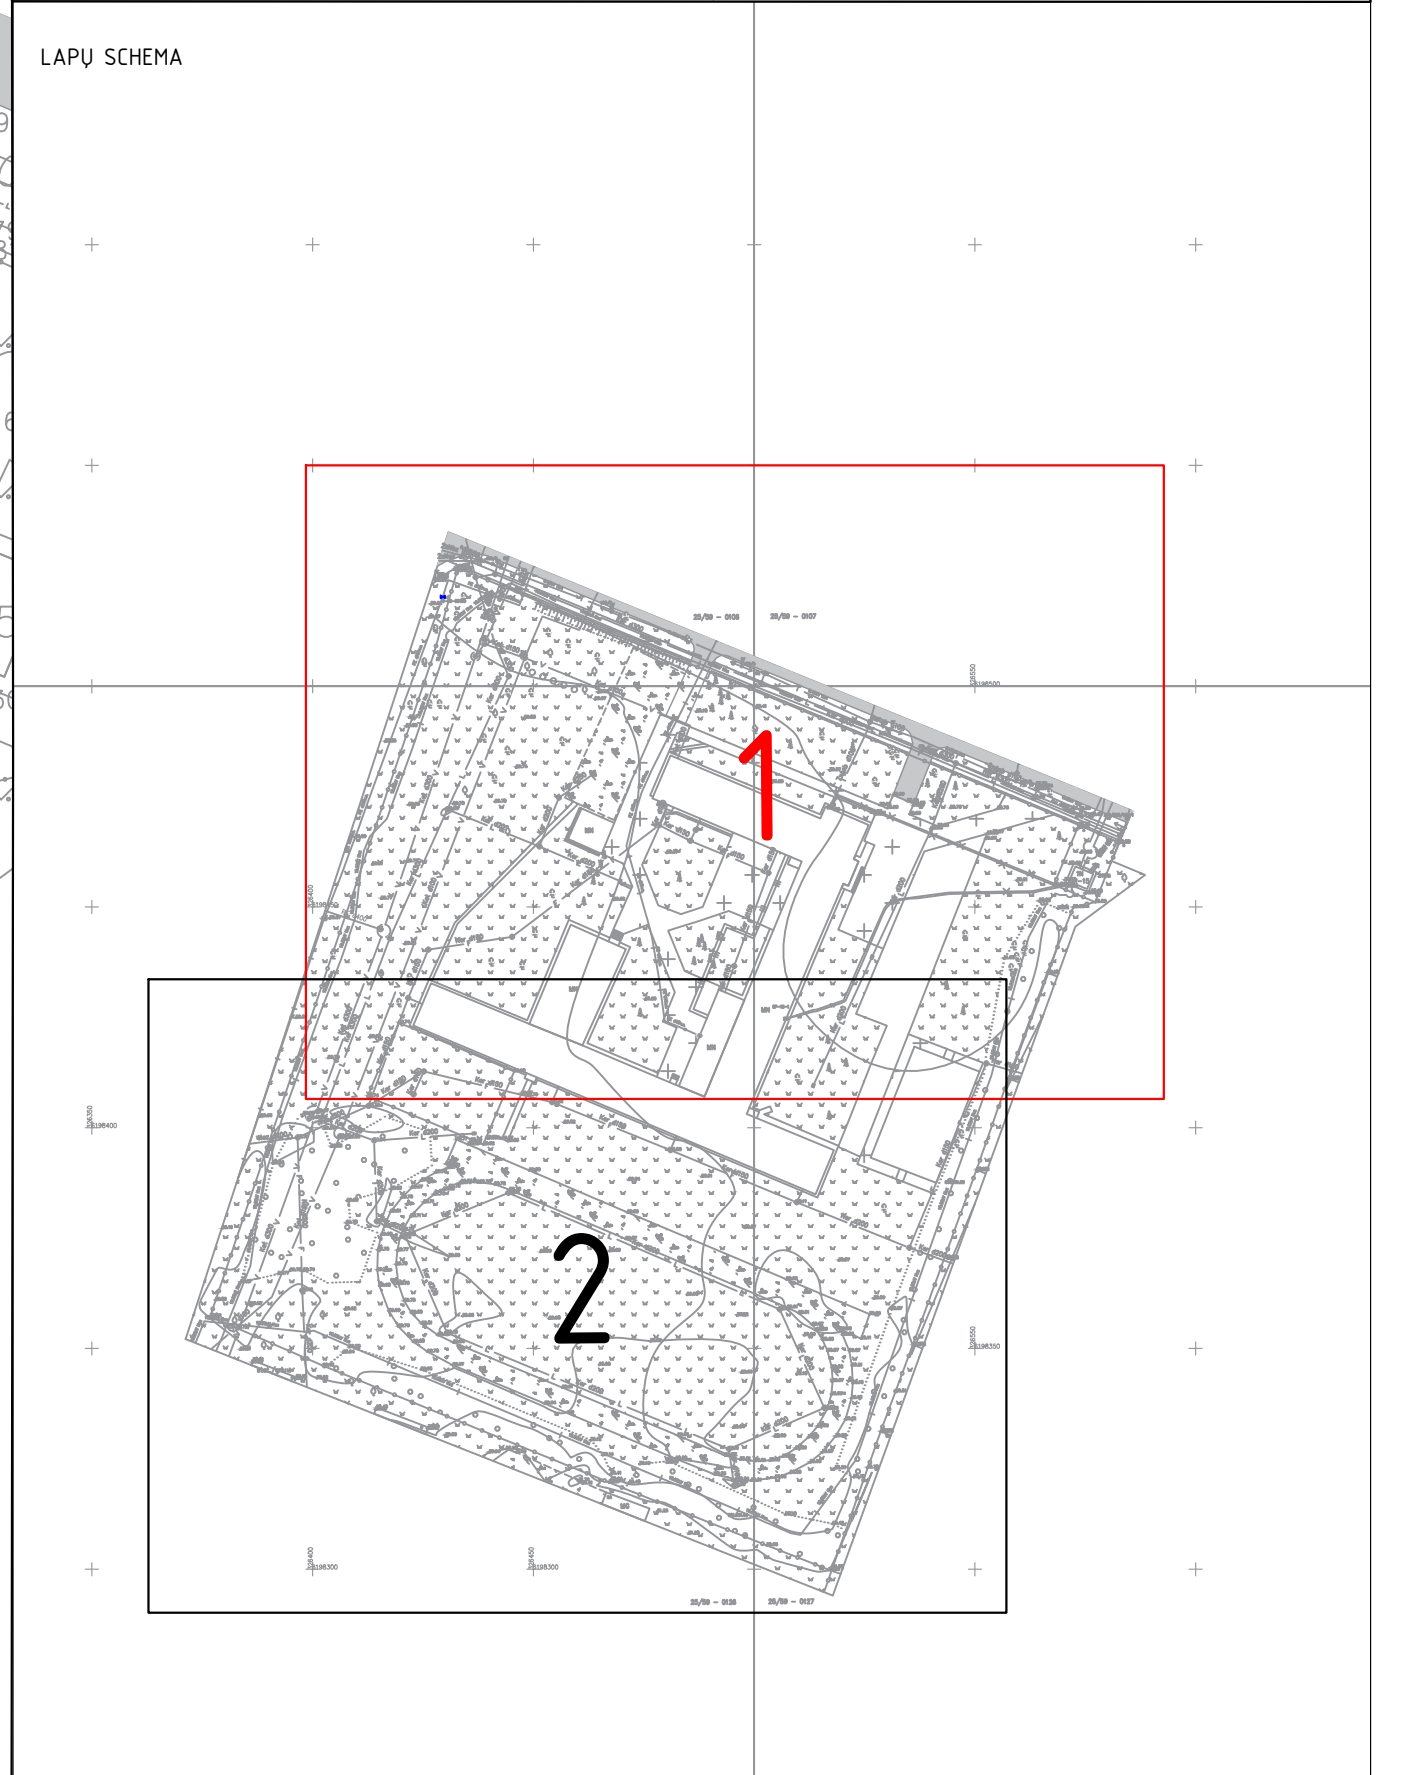

0	2022	Statybos leidimui, konkursui ir statybai	
Laida	Data	Laidos statusas keitimo priežastis (jei taikoma)	
Kval. patv. dok. Nr.		KOMPLEKSAS PROJEKTO PAVADINIMAS Sporto infrastruktūros su statiniais Palangos g. 25, Kretingoje, rekonstravimo projektas	
13931	SPV M. Gaigalas		Projektiniai pasiūlymai
23861	SPDV M. Gaigalas		
	ARCH S. Gaigalaitė		
		DOKUMENTO PAVADINIMAS	
		Sklypo planas M 1:250	
		Laida	
		0	
STATYTOJAS IR (ARBA) UŽSAKOVAS		DOKUMENTO ŽYMŲS	
LT Kretingos rajono savivaldybė		P21-68-PP-SP	
		Lapas	Lapų
		1	2



SUTARTINAI ŽYMEJIMAI	
	ESAMŲ PASTATŲ KONTŪRAS
	DANGŲ SUSKIRTIMO RIBA
	TVORA
	LIEJAMA BĖGIMO TAKŲ DANGA
	FUTBOLŲ STADIONO VEJA
	PĖŠIŲJŲ TAKŲ TRINKELĖS
	LIEJAMA SPORTO AIKŠTELĖS DANGA
	LIEJAMA SPORTO AIKŠTELĖS DANGA
	LIEJAMA SPORTO AIKŠTELĖS DANGA
	LIEJAMA GUMINĖ DANGA
	ŽELDINIŲ ZONOS
	AUTOMOBILIŲ STOVĖJIMO AIKŠTELĖS DANGA
	ESAMOS VAIKŲ ŽAIDIMO AIKŠTELĖS ZONA
	TRISUOLIO IR ŠUOLIO Į TOLI SEKTORIUS
	LAUKO SPORTO TREINIUOKLIS
	FUTBOLŲ STADIONAS
	KOMBINUOTA KREPŠINIO-TINKLINIO AIKŠTELĖ
	LAUKO ŠACHMATŲ ZONA
	LAUKO LAISVALAIKIO ZONA
	STEBĖJIMO ZONA ŽAIDIMO ŽŪROVAMS
	LAUKO GIMNASTIKOS ELEMENTAI
	LAUKO SPORTO ELEMENTŲ ZONA
	AUTOMOBILIŲ STOVĖJIMO AIKŠTELĖ
	KERTAMI MEDŽIAI

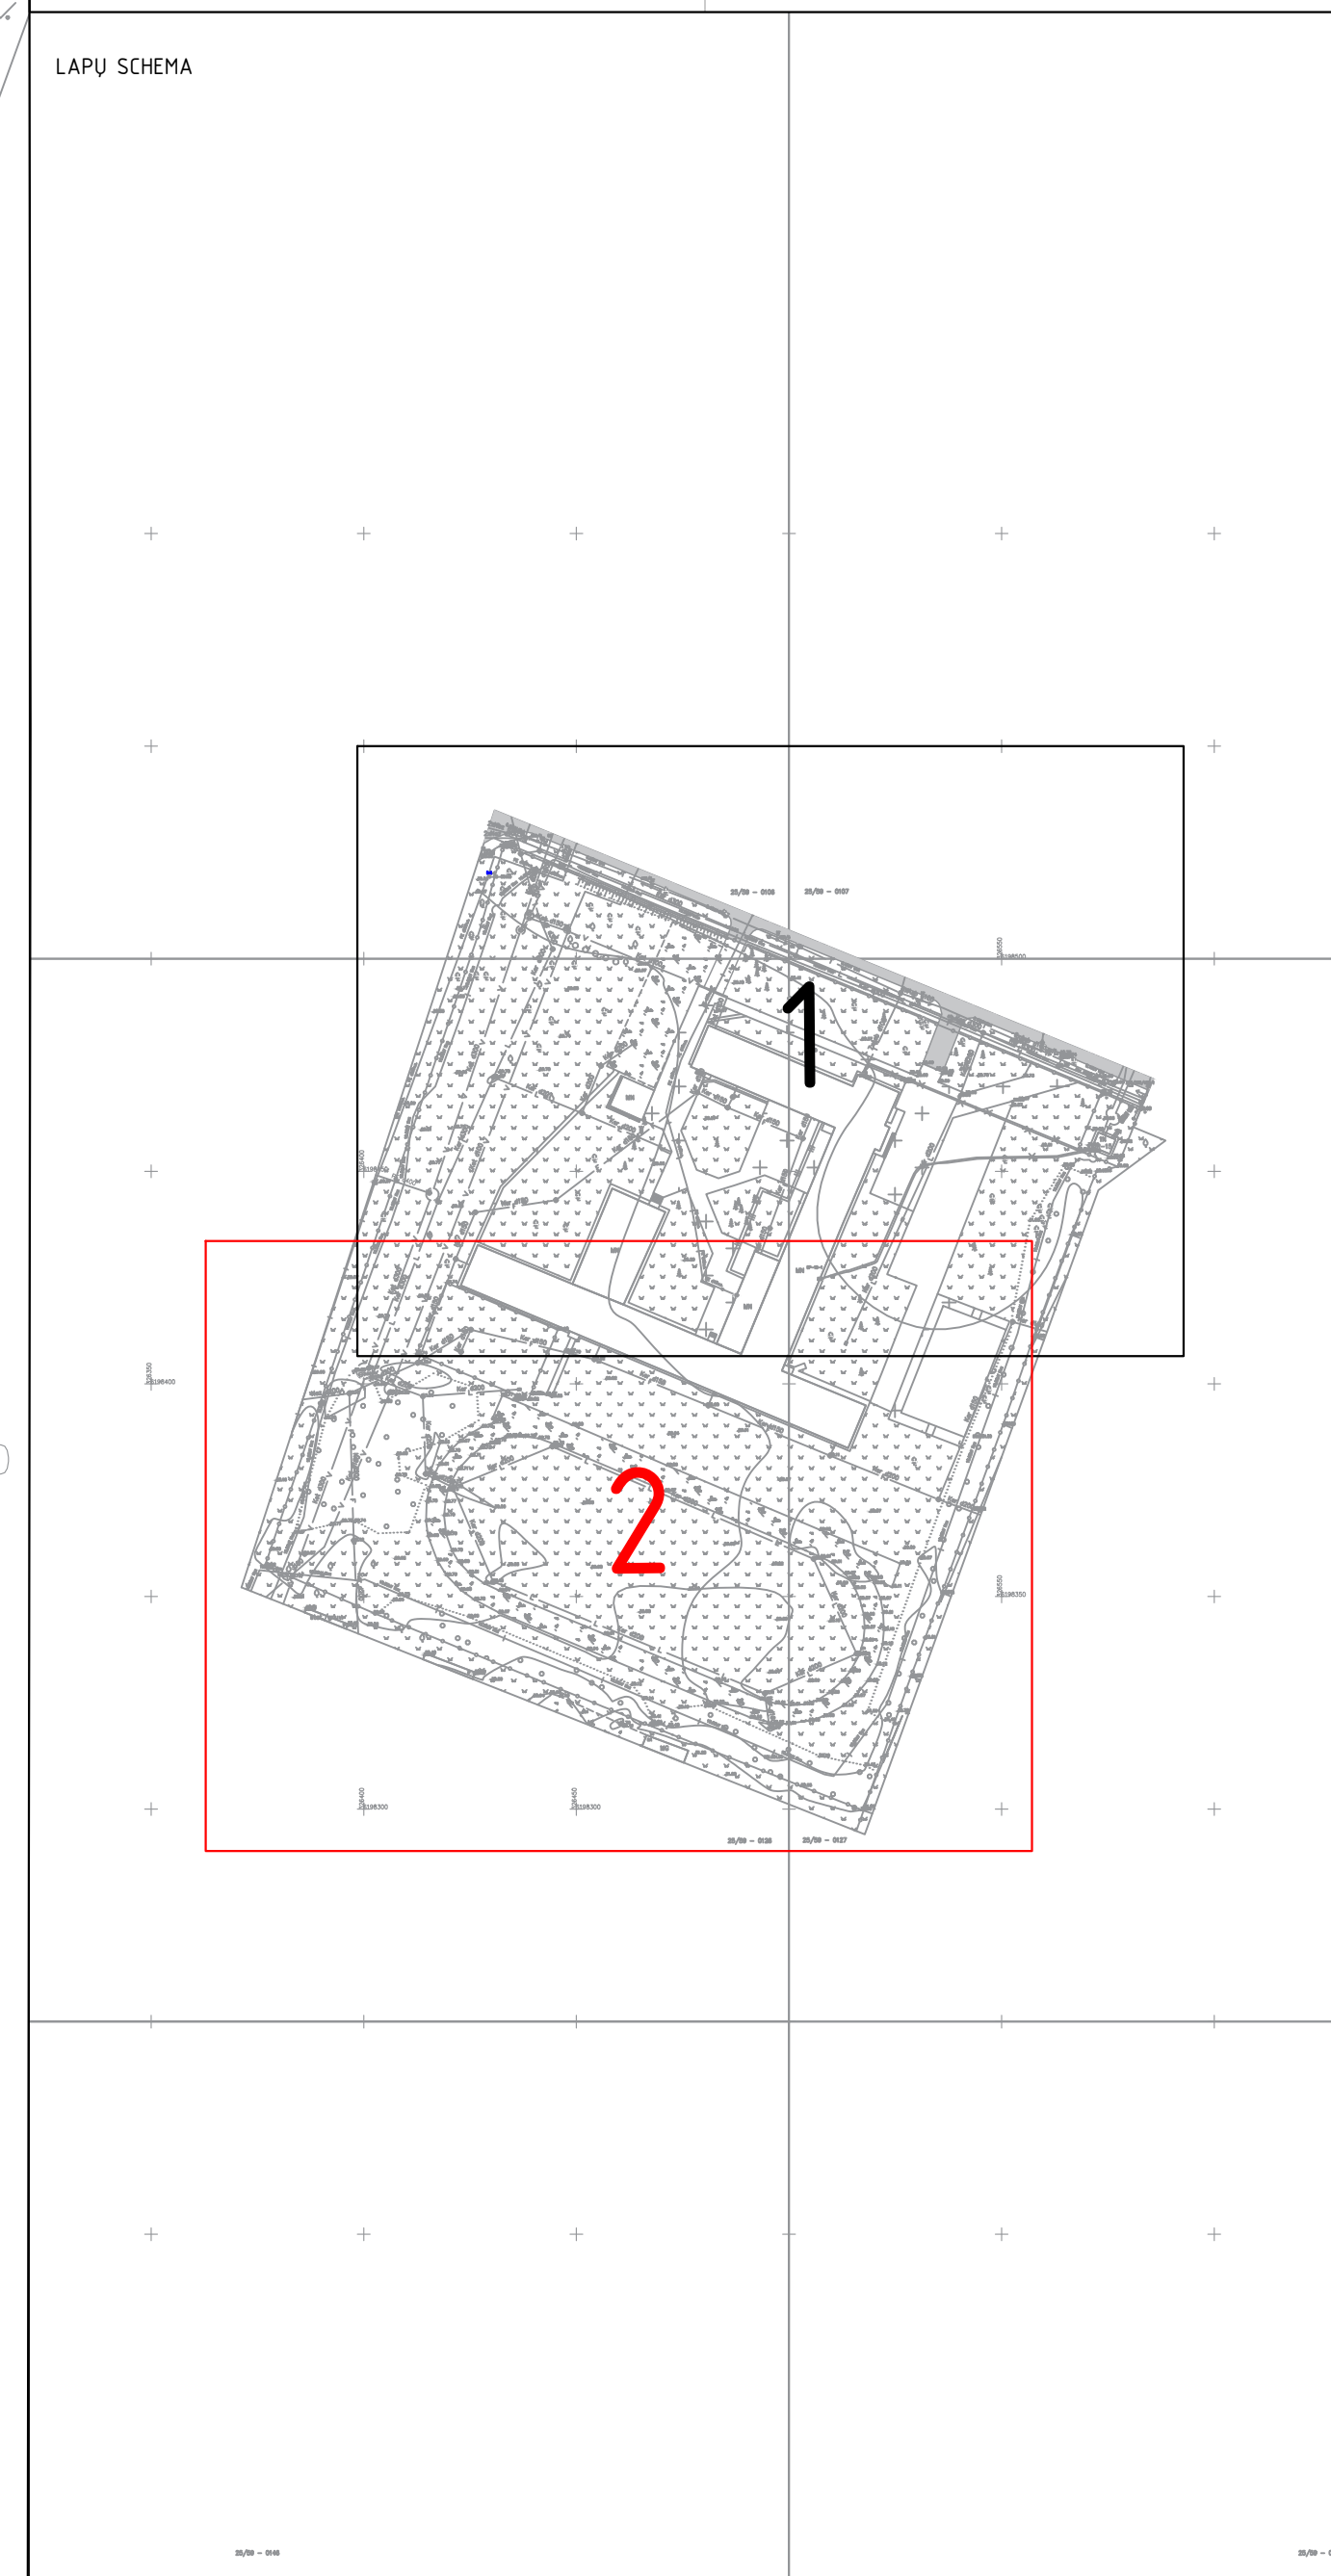

DOKUMENTO PAVADINIMAS Sklypo planas M 1:250	Laida 0
DOKUMENTO ŽYMUOJ P21-68-PP-SP	Lapas Lapų 2 2