



UŽDAROJI AKCINĖ BENDROVĖ
"D o B i"

Liepų g. 48D, Klaipėda. tel/fax. 846-411958, dobi@dobi.lt, www.dobi.lt

Statytojas/Užsakovas	KRETINGOS RAJONO SAVIVALDYBĖ			
Statinio projekto pavadinimas	PAVIRŠINIŲ NUOTEKŲ TINKLŲ PLUNGĖS G., KRETINGOS M., KRETINGOS R. SAV., STATYBOS PROJEKTAS			
Projekto Nr.	1157-PP-LVN			
Projekto rengimo etapas	PROJEKTINIAI PASIŪLYMAI			
Statinys	NUOTEKŲ TINKLAI [9.5]			
Statybos rūšis	NAUJA STATYBA			
Statinio kategorija	NEYPATINGASIS			
Statinio projekto dalis	VANDENTIEKIO IR NUOTEKŲ ŠALINIMO		Byla (tomas) Laida Bylos išleidimo data	0 2025
Įmonė	Pareigos	Vardas, pavardė	Atestato Nr.	Parašas



Direktorius

PV	Vitalijus Petrovas	35740	
PDV	Vitalijus Petrovas	35471	
Projektuotoja	Lina Makūnienė		

Liepų g. 48D,
92107, Klaipėda.
Tel. (846) 411958,
E-mail., dobi@dobi.lt

Atsiskaitomoji sąskaita
Nr.LT567300010002289703
AB "Swedbank"




Įmonės kodas 140874695
PVM mokėtojo kodas:
LT408746917



Klaipėda 2025 m

PROJEKTO SUDĖTIES ŽINIARAŠTIS

Tomo Nr.	Bylos žymuo	Laida	Pavadinimas	PV/PDV	Atestato Nr.
1.	1157 – PP– LVN	0	Nuotekų šalinimo dalis	V. Petrovas/	35470/ 35471

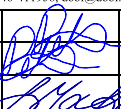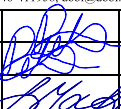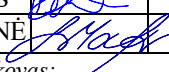0	2025	Statybos leidimui, konkursui						
Laida	Išleidimo data	Laidos statusas, keitimo priežastis (jei taikoma)						
Atestato Nr.	 UŽDAROJI AKCINĖ BENDROVĖ "DoBi" Liepu g. 48D, Klaipėda, tel. 846-411958, dobi@dobit.lt, www.dobi.lt				Statinio projekto pavadinimas: PAVIRŠINIŲ NUOTEKŲ TINKLŲ PLUNGĖS G. KRETINGOS M., KRETINGOS R., SAV., STATYBOS PROJEKTAS			
35470	PV	V.PETROVAS		2025	Dokumento pavadinimas: PROJEKTO SUDĖTIES ŽINIARAŠTIS		Laida	
35471	PDV	V.PETROVAS		2025			0	
	PROJ.	L MAKŪNIENĖ		2025				
LT	Statytojas/Projekto užsakovas: KRETINGOS RAJONO SAVIVALDYBĖ				Dokumento žymuo: 1157-PP-LVN.PSŽ-01		Lapas 1	Lapų 1

PROJEKTO DALIES TEKSTINIŲ DOKUMENTŲ ŽINIARAŠTIS

Eil. Nr.	Dokumento žymuo	Laida	Pavadinimas	Pastabos
1.	1157-PP-LVN.PSŽ-01	0	Projekto sudėties žiniaraštis	1 lapas
2.	1157-PP-LVN.BSŽ-02	0	Bylos sudėties žiniaraštis	1 lapas
3.	1157-PP-LVN.ND-03	0	Normatyvinių dokumentų nuoroda	2 lapai
4.	1157-PP-LVN.SR-04	0	Statinio rodikliai	1 lapas
5.	1157-PP-LVN.AR-05	0	Aiškinamasis raštas	5 lapai
6.	1157-PP-LVN.PJS-06	0	Naudojamos programinės įrangos sąrašas	1 lapas

PROJEKTO DALIES BRĖZINIŲ ŽINIARAŠTIS

Eil. Nr.	Dokumento žymuo	Laida	Pavadinimas	Pastabos
1.	1157-PP-LVN.B-01	0	Paviršinių nuotekų tinklų planas M 1:500	1 lapas
2.	1157-PP-LVN.B-02	0	Paviršinių nuotekų tinklų profiliai	8 lapai

PROJEKTO DALIES PROJEKTAVIMO DOKUMENTŲ ŽINIARAŠTIS

Eil. Nr.	Dokumento žymuo	Pavadinimas	Pastabos
1.		Suderinta toponuotrauka	1 lapas

0	2025	Statybos leidimui, konkursui			
Laida	Išleidimo data	Laidos statusas, keitimo priežastis (jei taikoma)			
Atestato Nr.	 UŽDAROJI AKCINĖ BENDROVĖ "DoBi" Liepų g. 48D, Klaipėda, tel. 846-411958, dobi@dobi.lt, www.dobi.lt			Statinio projekto pavadinimas: PAVIRŠINIŲ NUOTEKŲ TINKLŲ PLUNGĖS G. KRETINGOS M., KRETINGOS R. SAV., STATYBOS PROJEKTAS	
35470	PV	V.PETROVAS	2025	Dokumento pavadinimas: BYLOS SUDĖTIES ŽINIARAŠTIS	
35471	PDV	V.PETROVAS	2025		
	PROJ.	L.MAKŪNIENĖ	2025		
LT	Statytojas/Projekto užsakovas: KRETINGOS RAJONO SAVIVALDYBĖ			Dokumento žymuo: 1157-PP-LVN.BSŽ-02	Lapas 1
					Lapų 1

PRIVALOMŲJŲ TP RENGIMO DOKUMENTŲ BEI PAGRINDINIŲ NORMATYVINIŲ STATYBOS TECHNINIŲ DOKUMENTŲ, KURIAIS VADOVAUJANTIS PARENGTAS TDP, SĄRAŠAS

1.1. PRIVALOMŲJŲ TDP RENGIMO DOKUMENTŲ SĄRAŠAS

- 1.1.1. Statinio projektavimo sąlygų sąvadas.
- 1.1.2. Projektavimo darbų rangos sutartis.
- 1.1.3. Statinio statybos sklypo ir gretimos teritorijos tyrinėjimų ataskaitos.

1.2. PAGRINDINIŲ NORMATYVINIŲ STATYBOS TECHNINIŲ DOKUMENTŲ, KURIAIS VADOVAUJANTIS PARENGTAS TDP, SĄRAŠAS

1.2.1. LR įstatymai:

1. LR statybos įstatymas. 1996-03-19d. Nr. I-1240, su vėlesnėmis redakcijomis.
2. LR aplinkos apsaugos įstatymas 1992-01-21d. Nr.I-2223, su vėlesnėmis redakcijomis.
3. LR žemės įstatymas. 1994-04-26, Nr. I-446, su vėlesnėmis redakcijomis.
4. LR specialiųjų žemės naudojimo sąlygų įstatymas 2019-06-06 Nr. XIII-2166, su vėlesnėmis redakcijomis.
5. LR teritorijų planavimo įstatymo pakeitimo įstatymas. 2013-06-27d. Nr. XII-407, su vėlesnėmis redakcijomis.
6. LR atliekų tvarkymo įstatymas. 1998 m. birželio 16 d. Nr. VIII-787, su vėlesnėmis redakcijomis.
7. LR Nekilnojamojo kultūros paveldo apsaugos įstatymas (Žin. 2004, Nr. 153-5571).

1.2.2. Organizaciniai tvarkomieji statybos techniniai reglamentai:

1. 2011-03-09 Europos Parlamento ir Tarybos reglamentas (ES) Nr.305/2011.
2. STR.1.01.02:2016. Normatyviniai statybos techniniai dokumentai.
3. STR. 1.01.03:2017. Statinių klasifikavimas.
4. STR 1.01.08:2002. Statinio statybos rūšys.
5. STR 1.04.04:2017. Statinio projektavimas, projekto ekspertizė.
6. STR 1.03.01:2016. Statybiniai tyrimai. Statinio avarija.
7. STR 1.05.01:2017. Statybą leidžiantys dokumentai. Statybos užbaigimas. Statybos sustabdymas. Savavališkos statybos padarinių šalinimas. Statybos pagal neteisėtai išduotą statybą leidžiantį dokumentą padarinių šalinimas.
8. STR 1.06.01:2016. Statybos darbai. Statinio statybos priežiūra.
9. STR 1.12.06:2002. Statinio naudojimo paskirtis ir gyvavimo trukmė.

1.2.3. Techninių reikalavimų statybos techniniai ir kiti reglamentai:

1. STR 1.01.04:2015 "Statybos produktų, neturinčių darniųjų techninių specifikacijų, eksploatacinių savybių pastovumo vertinimas, tikrinimas ir deklaravimas. Bandymų laboratorijų ir sertifikavimo įstaigų paskyrimas. Nacionaliniai techniniai įvertinimai ir techninio vertinimo įstaigų paskyrimas ir paskelbimas".
2. STR 2.01.01(I):2005. Esminiai statinio reikalavimas "Mechaninis atsparumas ir pastovumas".
3. STR 2.01.01(2):1999. ESR. Gaisrinė sauga.
4. STR 2.01.01(3):1999. ESR. Higiena, sveikata, aplinkos apsauga.

0	2025	Statybos leidimui, konkursui			
Laida	Išleidimo data	Laidos statusas, keitimo priežastis (jei taikoma)			
Atestato Nr.	 UŽDAROJI AKCINĖ BENDROVĖ "DoBi" Liepu g. 48D, Klaipėda. tel. 846-411958, dobi@dobi.lt, www.dobi.lt				Statinio projekto pavadinimas:
35470	PV	V.PETROVAS	2025	PAVIRŠINIŲ NUOTEKŲ TINKLŲ PLUNGĖS G., KRETINGOS M., KRETINGOS R. SAV., STATYBOS PROJEKTAS Dokumento pavadinimas: NORMATYVINIŲ DOKUMENTŲ NUORODA	
35471	PDV	VPETROVAS	2025		
	PROJ.	L.MAKŪNIENĖ	2025		
LT	Statytojas/Projekto užsakovas: KRETINGOS RAJONO SAVIVALDYBĖ				Dokumento žymuo: 1157-PP-LVN.ND-03
				Lapas	Lapų
				1	2

5. STR 2.01.01(4):2008. ESR. Naudojimo sauga.
 6. KTR 1.01:2008 Automobilių keliai.
 7. STR 2.03.02:2005. Gamybos, pramonės ir sandėliavimo statinių sklypų tvarkymas.
 8. STR 2.01.01(6):2008. ESR. Energijos taupymas ir šilumos išsaugojimas.
 9. STR 2.01.01(5):2008. ESR. Apsauga nuo triukšmo.
 10. GKTR 1.01:2023. Topografinių objektų geodezinių matavimų atlikimo ir topografinių planų sudarymo tvarkos aprašas.
 11. STR 1.04.02:2011. Inžineriniai geologiniai ir geotechniniai tyrimai.
 12. STR 2.07.01:2003. Vandentiekis ir nuotekų šalintuvas. Pastato inžinerinės sistemos. Lauko inžineriniai tinklai.
 13. STR 2.02.01:2004. Gyvenamieji pastatai.
 14. STR 2.02.09:2005. Vienbučiai ir dvibučiai gyvenamieji pastatai.
 15. STR 2.02.02:2004. Visuomeninės paskirties statiniai.
 16. STR 2.02.08:2012. Automobilių saugyklų projektavimas.
- 1.2.4. Respublikos statybos normos, taisyklės ir kt.:
1. RSN 26-90. Vandens vartojimo normos.
 2. RSN 37-90. Požeminių inžinerinių tinklų įvadų į pastatus ir įgilinimo patalpų vėdinimo sistemų įrengimo taisyklės.
 3. LST 1516:2015 Statinio projektas. Bendrieji įforminimo reikalavimai.
 4. Statinių vidaus gaisrinio vandentiekio sistemos. Projektavimo ir įrengimo taisyklės. 2009m. gegužės 22d. Įsakymo Nr. 1-168 redakcija.
 5. Lauko gaisrinio vandentiekio tinklai ir statiniai. Projektavimo ir įrengimo taisyklės. 2009m. gegužės 22d. Įsakymo Nr. 1-168 redakcija.
 6. 2010-09-17 Nr. A1-425. Kėlimo kranų naudojimo taisyklės.
- 1.2.5. Aplinkos apsaugos normatyviniai dokumentai:
1. 2007-04-02 AM įsakymas Nr.D1-193. Paviršinių nuotekų tvarkymo reglamentas.
 2. 2006-05-17 d. Nr. D1-236. Nuotekų tvarkymo reglamentas.

LT	Statytojas/Projekto užsakovas:	Dokumento žymuo:	Laida	Lapas	Lapy
	KRETINGOS RAJONO SAVIVALDYBĖ	1157-PP-LVN.ND-03	0	2	2

STATINIO RODIKLIAI

Eil. Nr.	Pavadinimas	Mato vienetas	Kiekis	Pastabos
IV	INŽINERINIAI TINKLAI			
1.	PAVIRŠINIŲ NUOTEKŲ TINKLAI			
1.1.	Bendras paviršinių nuotekų tinklų ilgis	M	303,90	Bendras
1.2.	Paviršinių nuotekų tinklų rinktuvų ilgis DN250 ilgis (neypatingasis)	M	209,80	
1.3.	Paviršinių nuotekų tinklų rinktuvų ilgis DN200 ilgis (I nesudėtingasis)	M	17,80	
1.4.	Paviršinių nuotekų tinklų išvadų ilgis DN160 ilgis (I nesudėtingasis)	M	76,30	

Lietuvos Respublikos specialiųjų žemės naudojimo sąlygų įstatymas, keista 2025 m. gegužės 15 d. įstatymu Nr. XV-199 (nuo 2025-06-01):

„42 straipsnis. Vandens tiekimo ir nuotekų, paviršinių nuotekų tvarkymo infrastruktūros apsaugos zonų dydis


1. Vandens tiekimo ir nuotekų, paviršinių nuotekų tvarkymo vamzdynų, įrengiamų iki 2,5 metro gylyje, apsaugos zona – išilgai vamzdyno trasos esanti žemės juosta, kurios ribos yra po 2 metrus į abi puses nuo vamzdyno ašies, po šia juosta esanti žemė ir vanduo virš šios juostos.

2. Vandens tiekimo ir nuotekų, paviršinių nuotekų tvarkymo vamzdynų, įrengiamų didesniame kaip 2,5 metro gylyje, apsaugos zona – išilgai vamzdyno trasos esanti žemės juosta, kurios ribos yra po 3 metrus į abi puses nuo vamzdyno ašies, po šia juosta esanti žemė ir vanduo virš šios juostos.

3. Vandens tiekimo ir nuotekų, paviršinių nuotekų tvarkymo vamzdynų, kurių skersmuo yra nuo 400 milimetrų iki 1 000 mm, apsaugos zona – išilgai vamzdyno trasos esanti žemės juosta, kurios ribos yra po 5 metrus į abi puses nuo vamzdyno ašies, po šia juosta esanti žemė ir vanduo virš šios juostos.

4. Vandens tiekimo ir nuotekų, paviršinių nuotekų tvarkymo vamzdynų, kurių skersmuo yra 1 000 mm ir didesnis, apsaugos zona – išilgai vamzdyno trasos esanti žemės juosta, kurios ribos yra po 7 metrus į abi puses nuo vamzdyno ašies, po šia juosta esanti žemė ir vanduo virš šios juostos.

* Baigus statybą ir atlikus kadastrinius matavimus šie rodikliai gali turėti neesminių nukrypimų.

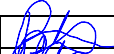0	2025	Statybos leidimui, konkursui							
Laida	Išleidimo data	Laidos statusas, keitimo priežastis (jei taikoma)							
Atestato Nr.	 UŽDAROJI AKCINĖ BENDROVĖ "DoBi" Liepų g. 48D, Klaipėda. tel. 846-411958, dobi@dobi.lt, www.dobi.lt				Statinio projekto pavadinimas:				
					PAVIRŠINIŲ NUOTEKŲ TINKLŲ PLUNGĖS G., KRETINGOS M., KRETINGOS R. SAV., STATYBOS PROJEKTAS				
35470	PV	V.PETROVAS		2025	Dokumento pavadinimas:			Laida	
35471	PDV	V.PETROVAS		2025				STATINIO RODIKLIAI	0
	PROJ.	L.MAKŪNIENĖ							
LT	Statytojas/Projekto užsakovas:				Dokumento žymuo:			Lapas	Lapy
	KRETINGOS RAJONO SAVIVALDYBĖ							1	1

AIŠKINAMASIS RAŠTAS

1. PROJEKTO RENGIMO PAGRINDAS

Projektas rengiamas vadovaujantis projektavimo darbų sutartimi, statinio projektavimo užduotimi, statybos įstatymu ir kitais įstatymais, reglamentuojančiais statinio saugos ir paskirties reikalavimus, teisės aktais, reglamentuojančiais esminius statinio reikalavimus ir statinio techninius parametrus pagal statinių ar statybos produktų charakteristikų lygius ir klases, kitais teisės aktais, teritorijų planavimo ir normatyviniais statybos techniniais dokumentais, normatyviniais statinio saugos ir paskirties dokumentais.

1.1. Privalomieji projekto rengimo dokumentai

- Projektavimo darbų užduotis (techninė specifikacija);
- Prisijungimo sąlygos

Atlikti tyrimai.

Toponuotruką atliko UAB „Gistama“ 2025-08-26 geodezininkas
Inžinerinius geologinius tyrimus atliko UAB „Ingeo“, 2025-09.

2. PROJEKTUOJAMO STATINIO DUOMENYS

Statybos vieta: Plungės g., Kretingos m., Kretingos r. sav.

Statybos rūšis: nauja statyba.

Statinio paskirtis: inžineriniai tinklai: paviršinių nuotekų šalinimo tinklai.

Statinio kategorija: neypatingi statiniai.


Statytojas (užsakovas): Kretingos rajono savivaldybė, įstaigos kodas 111106657, Savanorių g. 29A, LT-97111 Kretinga.

Projekto rengėjas: UAB „Dobi“, juridinio asmens kodas 140874695, registruota buveinė yra Medžiotojų g. 8-32, Klaipėda, veiklos vietos adresas Liepų g. 48D, Klaipėda, tel. Nr. +370 46 411958, +37065080336. Projekto vadovas V. Petrovas (Kvalifikacijos atestatas Nr. 35470).

Projekto rengimo etapas: Projektiniai pasiūlymai.

3. PAGRINDINIAI NORMATYVINIAI DOKUMENTAI

- Lietuvos Respublikos statybos įstatymas;
- STR 2.07.01:2003 „Vandentieki ir nuotekų šalintuvai. Pastato inžinerinės sistemos. Lauko inžineriniai tinklai“;
- STR 1.04.04:2017 „Statinio projektavimas, projekto ekspertizė“.

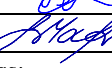0	2025	Statybos leidimui, konkursui			
Laida	Išleidimo data	Laidos statusas, keitimo priežastis (jei taikoma)			
Atestato Nr.	 UŽDAROJI AKCINĖ BENDROVĖ "D o B i" Liepų g. 48D, Klaipėda, tel. 846-411958, dobi@dobi.lt, www.dobi.lt				Statinio projekto pavadinimas: PAVIRŠINIŲ NUOTEKŲ TINKLŲ PLUNGĖS G., KRETINGOS M., KRETINGOS R.SAV., STATYBOS PROJEKTAS
35470	PV	V.PETROVAS		2025	Dokumento pavadinimas: AIŠKINAMASIS RAŠTAS Laida 0
35471	PDV	V.PETROVAS		2025	
	PROJ	L.MAKŪNIENĖ		2025	
LT	Statytojas/Projekto užsakovas: KRETINGOS RAJONO SAVIVALDYBĖ				Dokumento žymuo: 1157-PP-LVN.AR-05 Lapas 1 Lapų 5

4. PROJEKTUOJAMO STATINIO ESAMOS SITUACIJOS APRAŠYMAS

Šiuo metu Plungės g. Kretingos m., nėra esamų paviršinių nuotekų tinklų.


Statybos darbai bus vykdomi valstybinėje žemėje. Nagrinėjamoje teritorijoje vyrauja gyvenamųjų namų užstatymas.

Paviršinių nuotekų šalinimo tinklai yra įrengti Minijos g. ir Kartenos g. sankryžoje. Pasijungimas numatomas į esamą paviršinių nuotekų šulinį Nr. 17 (PL25/59:0195).

Plungės gatvės danga yra žvyro danga. Gatvėje yra pakloti veikiantys vandentiekio DN110-DN32 mm, buitinių nuotekų DN110-200 mm ir kiti inžineriniai tinklai.

Minijos gatvės danga yra alfalto danga. Gatvėje yra pakloti veikiantys vandentiekio DN110-DN32 mm, buitinių nuotekų DN110-200 mm ir kiti inžineriniai tinklai.

Projektuojamų tinklų teritorijoje yra įrengti telekomunikacijų kabeliai, elektros požeminės linijos, vandentiekis, gatvių apšvietimas ir dujų tinklai. Vykdam žemės darbus, privaloma tikslinti esamų komunikacijų vietas, išsikvietus atstovą, o grunto kasimo darbai turi būti atliekami rankiniu būdu po 2 metrus į abi puses ir 3 m nuo vamzdžio ašies į abi puses jei tinklas klojamas giliau nei 2,5 m.

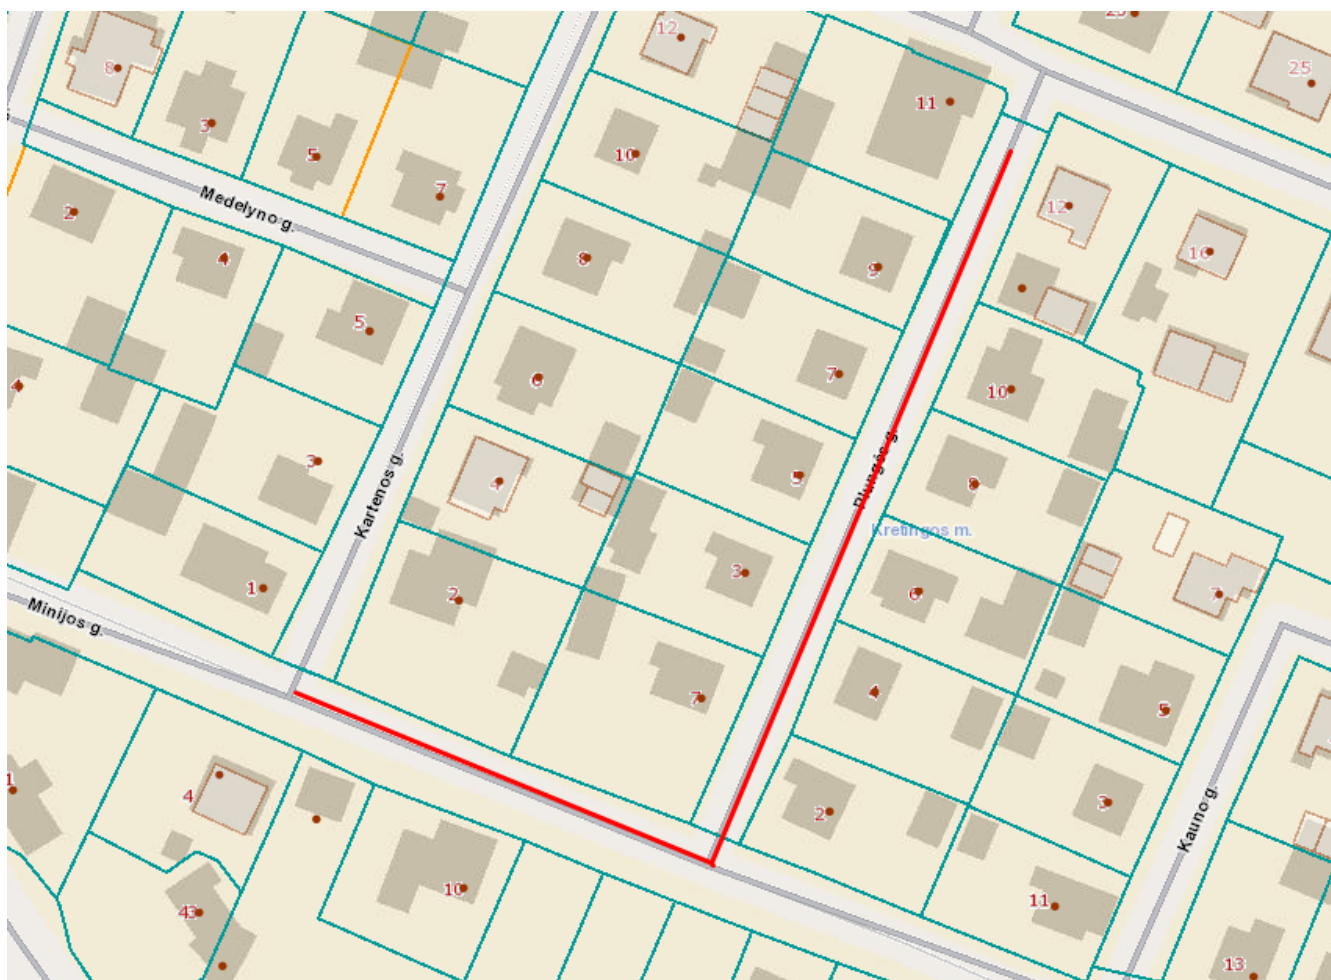

LT	Statytojas/Projekto užsakovas: KRETINGOS RAJONO SAVIVALDYBĖ	Dokumento žymuo: 1157-PP-LVN.AR-05	Laida	Lapas	Lapy
			0	2	5

5. PROJEKTINIAI SPRENDINIAI

Paviršinių nuotekų tinklai suprojektuoti pagal užsakovo pateiktą techninę užduotį ir UAB „Kretingos vandenys“ išduotas prisijungimo sąlygas.

Projekte numatoma suprojektuoti paviršinių (lietaus) nuotekų šalinimo tinklus Plungės ir Minijos gatvėje, numatant paviršinių nuotekų tinklų atšakas iki gyvenamųjų namų žemės sklypų ribų. Išvadų galuose, ties sklypų ribomis numatomos aklės. Paviršinių nuotekų tinklų prijungimas numatomas prie esamo paviršinių nuotekų tinklų šulinio Nr. 17, Minijos ir Kartenos g. sankryžoje.

Projektiniai sprendiniai priimti įvertinus esamą situaciją, gatvės, inžinerinių tinklų ir aplinkinių žemės sklypų padėtį. Projektuojamų tinklų padėtis parinkta prisiderinus prie esamos situacijos taip, kad nebūtų pažeisti trečiųjų šalių interesai.

Paviršinių nuotekų tinklas projektuojamas iš savitakinių movinių SN4 klasės vamzdžių. Savitakiniai vamzdžiai turi turėti atitikties sertifikatus.

Paviršinių nuotekų tinklų klojimo būdą pasirenka rangovas.

Gatvės tinkle numatomi gelžbetoniniai ir plastikiniai šuliniai. Vamzdžių pajungimo į šulinių latakus kampas, atsižvelgiant į nuotekų ištėkėjimo kryptį, negali būti mažesnis nei 90. Tokiais atvejais turi būti numatomas perkritimas.

Šuliniai važiuojamojoje gatvės dalyje dengiami ketiniais plaukiojančio tipo liukais su dangčiais D400 apkrovos klasės.

Lietaus surinkimo šulinėliai g/b DN700 (šuliniai montuojami su 0,4 m sėdimo dalimi).

Nuo lietaus nuotekų surinkimo šulinėlių iki pagrindinio nuotako suprojektuoti PVC „N“ klasės DN 200 mm skersmens nuotekų vamzdžiai. Nuolydis iki pagrindinio nuotako turi būti ne mažesnis nei 0,02. Lietaus nuotekų surinkimo šulinėliai suprojektuoti su 40 cm nusodinimo dalimi.

Nuotakai klojami ant 10 cm smėlio pasluoksniu, prieš tai jį išlyginant ir, jei reikia, profiliuojant pagrindą. Užpilami 30cm apsauginiu tokių pačių mineralinių medžiagų sluoksniu (nuo vamzdžio viršaus). Likusią dalį iki žemės sankasos (ar žemės paviršiaus) galima užpilti esamu iškastu gruntu. Gruntas pilamas sluoksniais ir tankinamas.

Savitakinis nuotakynas, pagal STR2.07.01:2003 422.1 punkto reikalavimus, klojamas ne sekiau kaip 0,8m gylio skaičiuojant nuo vamzdžio viršaus.

Rangovas turi atkreipti ypatingą dėmesį ir įvertinti, kad klojant naujus tinklus nebūtų pažeistos esamos komunikacijos, o susidūrus su planuose nepažymėtomis komunikacijomis būtina kreiptis į žinybas, kurioms šios komunikacijos priklauso.

Komunikacijų žymėjimo ženklai numatomi šulinių vietoms pažymėti teritorijoje. Ženkilai ir jų stovai turi būti atsparūs ekstremalioms oro sąlygoms, temperatūrai, smūgiams ir ultravioletiniams spinduliams.

Statybos metu Rangovas turi užtikrinti privažiavimą prie visų esamų funkcionuojančių pastatų.

Jei statybos metu bus uždaryta gatvės atkarpa, būtina numatyti laikinus apvažiavimo kelius, pastatyti atitinkamus kelio ženklus, įspėjančius apie atliekamus statybos darbus. Kelio ženklai ir jų išdėstymas turi atitikti standartų reikalavimus ir schemas, nustatyta tvarka suderinti su teritorijos policijos įstaiga.

Baigus montavimo darbus atliekama vamzdynų ir šulinių TV diagnostika.

Išleidžiamų lietaus nuotekų teršalų koncentracija neviršys Paviršinių nuotekų tvarkymo reglamente (patvirtintas 2007-04-02 LR aplinkos ministro įsakymu Nr. D1-193 su vėlesniais pakeitimais) nurodytų dydžių.

Paviršinių nuotekų tvarkymo vamzdynų, įrengiamų iki 2,5 metro gylyje, apsaugos zona – išilgai vamzdyno trasos esanti žemės juosta, kurios ribos yra po 2 metrus į abi puses nuo vamzdyno ašies.

LT	Statytojas/Projekto užsakovas: KRETINGOS RAJONO SAVIVALDYBĖ	Dokumento žymuo: 1157-PP-LVN.AR-05	Laida	Lapas	Lapy
			0	3	5

Paviršinių nuotekų tvarkymo vamzdynų, įrengiamų didesniame kaip 2,5 metro gylyje, apsaugos zona – išilgai vamzdyno trasos esanti žemės juosta, kurios ribos yra po 3 metrus į abi puses nuo vamzdyno ašies.

Vadovaujantis Paviršinių nuotekų tvarkymo reglamento 20 punktu “Miestų ir miestelių paviršinės nuotekos, į bendrą paviršinių nuotekų tvarkymo sistemą surenkamos nuo daugiau kaip 10 ha autotransportui skirtų viešųjų teritorijų (gatvių, privažiavimų, stovėjimo aikštelių), prieš išleidžiant į aplinką turi būti valomos paviršinių nuotekų valymo įrenginiuose”, naftos gaudyklė neprojektuojama, nes dangų plotas neviršija 10 ha. Tačiau, sklypai, kurie pagal reglamentą priskiriami prie galimai teršiamų teritorijų, prieš pasijungiant į šį projektuojamą lietaus nuotekų tinklą, privalės pasistatyti naftos gaudykles.

5.1 Paviršinių lietaus nuotekų skaičiavimai

Paviršinių (lietaus) nuotekų debitas nuo teritorijos skaičiuojamas vadovaujantis STR 2.07.01:2003 „Vandentiekis ir nuotekų šalintuvas“. Pastato inžinerinės sistemos. Lauko inžineriniai tinklai“, 9 priedas, pagal formulę:

$$Q_{lt} = I \cdot F \cdot C_{vid}, \text{ l/s}$$

Cia C_{vid} = 0,95 vidutinis svertinis nuotėkio koeficientas;

$$F = 1,44 \text{ ha}$$

Lietaus nuotekų kiekiai:

Projektuojamoje teritorijoje:

Teritorijos plotas = 1,44 ha;

Žolės dangų = 0,85 ha;

Kietų dangų = 0,26 ha;

Stogų = 0,32 ha.

$$Q_{bendras} = Q_{lt} + Q_{st} = I \cdot (C_d \cdot F_d + C_v \cdot F_v) + F_{st} \cdot I, \text{ l/s}$$

$$I = \frac{A}{T+B} + c = 2019 / (20 + 4,5) + 17 = 99,41 \text{ l/(s} \cdot \text{ha)}$$

$$Q_{bendras} = 99,41 (0,95 \times 0,26 + 0,22 \times 0,85) + 0,32 \times 99,41 = 74,95 \text{ l/s.}$$

I - lietaus intensyvumas (l/s·ha), priimtas 99,41 (l/s·ha);

C_d - kietų dangų ir stogų priimtas koeficientas 0,95;

C_v - vejos priimtas koeficientas 0,22.

Skaičiuojamos teritorijos duomenys:

Sklypo plotas F_{sk} - 1,44 ha;

Kietos dangos F_d - 0,26 ha;

Vejos plotas F_v - 0,85 ha;

Stogo plotas F_{st} - 0,32 ha.

A - 2019 (Klaipėda) iš lentelės LIETUVOS TERITORIJOS LIETAUS INTENSIVUMO PARAMETRAI STR

2.07.01:2003 10 priedas

B- 4,5 (Klaipėda) iš lentelės LIETUVOS TERITORIJOS LIETAUS INTENSIVUMO PARAMETRAI STR

2.07.01:2003 10 priedas

T - Lietaus intensyvumas 20 min.

LT	Statytojas/Projekto užsakovas: KRETINGOS RAJONO SAVIVALDYBĖ	Dokumento žymuo: 1157-PP-LVN.AR-05	Laida	Lapas	Lapy
			0	4	5

6. SKLYPO SUTVARKYMO SPRENDINIAI

Baigus objekto statybos darbus, pažeistas žemės paviršius turi būti atstatytas toks, koks buvo iki statybos pradžios.

Dangos atstatomos vadovaujantis „Automobilių kelių standartizuotų dangų konstrukcijų projektavimo taisyklės KPT SDK 19“ reikalavimais.

Pradėjus vykdyti statybos darbus, išsikopus tranšėją, būtina išsikviesti techninį prižiūrėtoją ir projekto vadovą, siekiant užfiksuoti esamos dangos konstrukciją. Pagal esamą dangos konstrukciją bus galima pakoreguoti dangos atstatymo konstrukcijos detalę.

Objekto statybos metu, statybinės atliekos iki jų išvežimo ar panaudojimo bus kaupiamos ir saugomos aptvetoje statybos teritorijoje konteneriuose ar tvarkingose krūvose. Atliekos, kurios tinkamos rūšiuoti, turės objekto teritorijoje būti išrūšiuotos į tam skirtus kontenerius. Visos tinklų ir įrenginių statybos metu susidariusios statybinės atliekos turi būti saugomos ir išvežamos pagal sutartį. Vykdamas statybos darbus, būtina maksimaliai išsaugoti esamus želdinius. Jei esami želdiniai ar medžiai pažeidžiami atliekant statybos darbus, jie turi būti atsodinami. Prieš pradedant darbus, kasimo darbų zonoje nuimamas augalinis grunto sluoksnis (vietose, kur jis yra), kuris išsaugomas iki statybos pabaigos ir turi būti grąžintas į pirminę vietą arba panaudotas teritorijos tvarkymo darbams. Mechanizmų darbo zonoje esančius medžius rekomenduojama nugenėti ir jų kamienus aptaisyti lentomis arba mediniais skydais iki 1,5÷2,0 m aukščio.

Medžiai apsaugomi vadovaujantis 2010-03-15 Nr.D1-193 „Želdinių apsaugos, vykdamas statybos darbus, taisyklės“ 7, 8, 9 punktais.

Statybos metu pažeistus šlaitus būtina pilnai atstatyti į pirminę padėtį ir apsėti žole. Tikslu sumažinti dulkių skleidimą, rekomenduojama darbų vykdymo zonas laistyti vandeniu. Taip pat vandeniu turi būti laistomos statybinės šiukšlės pakrovimo į autotransportą ir transportavimo metu.

Statybos eigoje už tvarkomos teritorijos ribų išardytos arba apgadintos esamos dangos turi būti pilnai atstatytos į pirminę padėtį. Visi statybos mechanizmai ir autotransportas turi būti techniškai tvarkingi. Degalų ir tepalų nutekėjimas ir patekimas į gruntą draudžiamas. Draudžiama statyboje naudoti ir kitas aplinkai kenksmingas medžiagas. Iš statybos darbų zonos į gatvę išvažiuojantys mechanizmai ir autotransportas turi būti švarūs ir tvarkingi.




Pradedant inžinerinių tinklų paklojimo darbus, sutikslinti susikirtimo taškus su klojimo traseje esančiomis požeminėmis komunikacijomis su jas eksploatuojančiomis organizacijomis. Darbai, kurie vykdomi kelių – gatvių zonoje turi būti vykdomi pagal „Automobilių kelių darbo vietų aptvėrimo ir eismo reguliavimo taisyklės T DVAER 12“.

Visi darbai, kurie gali būti pagrįstai laikomi būtinais statybos darbų užbaigimui ir tinkamam statinio eksploatavimui, turi būti privalomi atlikti nepriklausomai nuo to, ar jie yra parodyti brėžiniuose arba apibūdinti šiame dokumente ar ne. Visi pakeitimai atlikti darbų metu turi būti taisomi rangovo, paruošiant naujus brėžinius pagal atliktus darbus, kuriuos būtina suderinti su projekto rengėjais.

LT	Statytojas/Projekto užsakovas: KRETINGOS RAJONO SAVIVALDYBĖ	Dokumento žymuo: 1157-PP-LVN.AR-05	Laida	Lapas	Lapy
			0	5	5

PROJEKTUI PARENGTI NAUDOTOS LICENCIJUOTOS PROJEKTAVIMO PROGRAMINĖS ĮRANGOS SĄRAŠAS

Eil. Nr.	Pavadinimas
1.	AutoCad LT 2010
2.	Microsoft Word 2013
3.	Microsoft Excel 2013
4.	Adobe Acrobat Reader

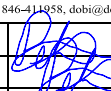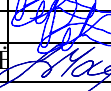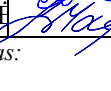0	2025	Statybos leidimui, konkursui					
Laida	Išleidimo data	Laidos statusas, keitimo priežastis (jei taikoma)					
Atestato Nr.	 UŽDAROJI AKCINĖ BENDROVĖ "DoBi" Liepų g. 48D, Klaipėda. tel. 846-414958, dobi@dob.lt, www.dobi.lt			Statinio projekto pavadinimas: PAVIRŠINIŲ NUOTEKŲ TINKLŲ PLUNGĖS G. KRETINGOS M., KRETINGOS R. SAV., STATYBOS PROJEKTAS			
35470	PV	V.PETROVAS		2025	Dokumento pavadinimas: NAUDOJAMOS PROGRAMINĖS ĮRANGOS SĄRAŠAS	Laida	
35471	PDV	V.PETROVAS		2025		0	
	PROJ	L.MAKŪNIENĖ		2025			
LT	Statytojas/Projekto užsakovas:				Dokumento žymuo:	Lapas	Lapų
	KRETINGOS RAJONO SAVIVALDYBĖ				1157-PP-LVN.PİS-06	1	1



PASTABOS :

- Žemės darbus arti komunikacijų vykdyti rankiniu būdu. Būtina imtis apsaugos priemonių, kad nepažeisti esamų komunikacijų.
- Pasijungimo altitudės prie tinklų tikslinti vietoje vykdam darbus.
- Esamų inžinerinių tinklų altitudės ir padėti plane tikslinti vietoje vykdam darbus.
- Susikirtimus su esamais tinklais tikslinti vietoje vykdam darbus.
- Atstumus iki esamų tinklų išlaikyti pagal STR reikalavimus.
- Kviesti besikertančių tinklų atstovus prieš vykdam darbus.
- Iki ryšių kabelių išlaikyti ne mažesnę kaip 1,0 m atstumą. Darbus vykdam atviru būdu, ryšių susikirtimo vietoje, ryšių kabeliai turi būti apsaugoti sudedamaisiais futliariais.
- Išlaikyti horizontalių atstumą su dujotiekio skirstymo tinklais ne mažiau kaip 1,0 m, o kertantis vertikalus atstumas ne mažiau kaip 0,3 m. Neišlaikant min. atstumų numatyti dujotiekio apsaugojimo priemones, pagal skirstomųjų dujotiekio įrengimo taisykles (LR energetikos ministro 20160517 Įsak. Nr. 1-162 (aktuali redakcija).
- Darbai bei projektiniai sprendiniai, elektros tinklo apsaugos zonos turi nepažeisti įsakymuose: "Elektros įrenginių įrengimo bendrųjų taisyklių", "Saugos eksploatuojant elektros įrenginius taisyklių", "Elektros tinklų apsaugos taisyklių", "Elektros linijų ir instaliacijos įrengimo taisyklių" ir kitose norminiuose dokumentuose numatytus keliamus reikalavimus.
- Pažeistas dangas atstatyti pagal KPT SDK 19 projektavimo taisykles.

SUTARTINIAI ŽYMĖJIMAI


- LI - PROJEKTUOJAMI PAVIRŠINIŲ NUOTEKŲ TINKLAI
- - PROJEKTUOJAMI ŠULINIAI
- - PROJEKTUOJAMOS PAVIRŠINIŲ NUOTEKŲ SURINKIMO GROTELĖS
- = - AKLĖS
- ▨ - PROJEKTUOJAMŲ PAVIRŠINIŲ NUOTEKŲ TINKLŲ APSAUGOS ZONA PO 3.0 IR 2,0 M. NUO VAMZDŽIO AŠIES
- - ESAMŲ SKLŲPŲ RIBOS
- v - ESAMI VANDENTIEKIO TINKLAI
- f - ESAMI BUITINIŲ NUOTEKŲ TINKLAI
- l - ESAMI LIETAUS NUOTEKŲ TINKLAI
- d - ESAMI DRENAŽO TINKLAI
- - ESAMI POŽEMINIAI APŠVIETIMO TINKLAI
- - ESAMI ELEKTROS ORO LINIJOS TINKLAI
- - ESAMI RYŠIŲ TINKLAI
- - ESAMI POŽEMINIO RYŠIŲ KABELIO TINKLAI
- - ESAMI DUJOTIEKIO TINKLAI

Suderinimo TIHS sistemoje ID: TIHSI-20250826-057185

Pastaba: žemės sklypų ribos pažymėtos naudojant VI Registrų centro duomenis.


PASTABA: TPS vartai - TIHS topografinių ir inžinerinių tinklų planų erdvinį duomenų derinimo sistema neatlieka topografinio plano derinimo su požeminių komunikacijų atsakingais atstovais.

Požeminės komunikacijos topografiniame plane pateiktos tik pagal suteiktus archyvinus duomenis kurie nėra ir nebus derinami su šiuos tinklus eksploatuojančių institucijų, įmonių atsakingais atstovais.

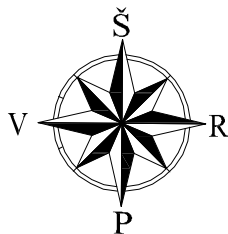

Plano tipas:		Topografinis planas pilnas turinys			
Objekto adresas:		Plungės g., Kretinga			
Aukščių sistema	Koordinatų sistema	Pagrindinis objektų tikslumas, cm			
LAS07	LKS-94	Horizontalus:	3	Vertikalus:	3
 Taikos pr. 11-71 Klaipėda Tel. 867772745					
Kv. paž. Nr.	Vardas, pavardė		Parašas	Data	A.V.
1GKV-894				2025-06	
Užsakovas			Mastelis	Lapo Nr.	Lapų sk.
			1:500	2	2

0	2025	Statybos leidimui, statybai			
Laida	Išleidimo data	Laidos statusas. Keitimo priežastis (jei taikoma)			
ATESTATO Nr.			Statinio porojekto pavadinimas:		
	UŽDAROJI AKCINĖ BENDROVĖ "DoBi"		PAVIRŠINIŲ NUOTEKŲ TINKLŲ PLUNGĖS G. KRETINGOS M., KRETINGOS R. SAV., STATYBOS PROJEKTAS		
	Lietuvos Respublika, Klaipėda, tel. 846-411938, dobi@dobit.lt, www.dobi.lt				
	35470 PV V.PETROVAS		Dokumento pavadinimas:		
35471	PDV	V.PETROVAS	PAVIRŠINIŲ NUOTEKŲ TINKLŲ PLANAS		
	PROJ.	L.MAKŪNIENĖ	M 1:500		
			Dokumento žymuo:		
LT			1157 - TDP - LVN.B - 01		
Statytojas/užsakovas:					
KRETINGOS RAJONO SAVIVALDYBĖ					
				Lapas	Lapų
				1	1

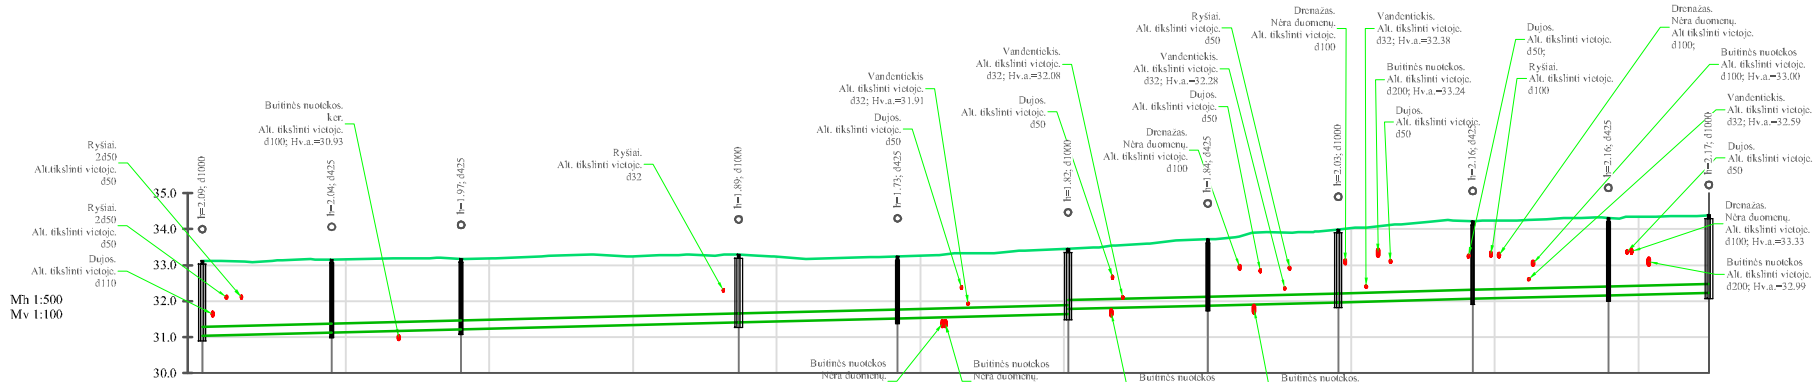

VAMZDŽIO/LATAKO DUGNO ALTITUDĖ	
PROJEKTUOJAMO ŽEMĖS PAVIRŠIAUS ALTITUDĖ	
ESAMA ŽEMĖS PAVIRŠIAUS ALTITUDĖ	
VAMZDŽIŲ ŽYMĖJIMAS IZOLIACIJOS TIPAS	
PAGRINDAS	
NUOLYDIS	ILGIS (m)
ATSTUMAI (m)	
ŠULINIŲ, TAŠKŲ, KAMPŲ IR POSŪKIŲ NUMERIAI	


31.03	31.12	31.12	31.21	31.40	31.51	31.63	31.67	31.96	32.06	32.15	32.22
33.12	33.16	33.18	33.29	33.24	33.45	33.71	33.99	34.22	34.31	34.30	
33.12	33.16	33.18	33.29	33.24	33.45	33.71	33.99	34.22	34.31	34.30	
VAMZDŽIAI "PVC", STIPRUMO KLASĖ 4 kN/m² Ø250											
Pagal STR 2.07.01:2003 p. 415.9 arba vamzdžių gamintojo reikalavimus											
-0.005 18.0	-0.005 18.0	-0.005 38.6	-0.005 22.2	-0.005 23.7	-0.005 19.5	-0.005 18.2	-0.005 18.7	-0.005 18.9	-0.005 14.0		
18.0	18.0	38.6	22.2	23.7	19.5	18.2	18.7	18.9	14.0		
ES. Nr. 17	L1-1A	L1-1	L1-2	L1-3	L1-4	L1-5	L1-6	L1-7	L1-8	L1-9	

PASTABOS:

- Esamų inžinerinių tinklų altitudės ir padėtį plane tikslinti vietoje vykdant darbus.
- Susikirtimus su esamais tinklais tikslinti vietoje vykdant darbus.
- Pasijungimo altitudės prie tinklų tikslinti vietoje vykdant darbus.

0	2025	Stulpas leidimui, statybai
Laida	Laidos statusas. Keitimo priežastis (jei taikoma)	
ATESTATO Nr.	UŽDAROJI AKCINĖ BENDROVĖ "DoBi"	
35470	PV	V. PETROVAS
35471	PDV	V. PETROVAS
	PROJ.	L. MAKONIENĖ
LT	Sąjunga ir statusas: KRETINGOS RAJONO SAVIVALDYBĖ	
Paviršinių nuotekų tinklų planas G. KRETINGOS R. SAV., STATYBOS PROJEKTAS		Laida
Paviršinių nuotekų tinklų profilis		Lapų
1157 - TDP - LVN.B - 02		8

Mh 1:500
Mv 1:100

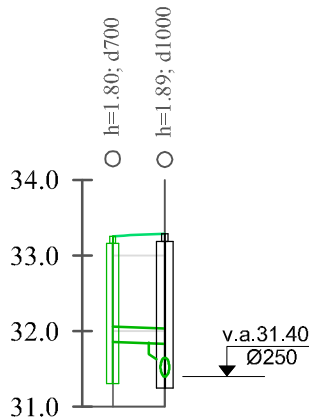


VAMZDŽIO/LATAKO DUGNO ALTITUDĖ	31.86 31.84
PROJEKTUOJAMO ŽEMĖS PAVIRŠIAUS ALTITUDĖ	33.26
ESAMA ŽEMĖS PAVIRŠIAUS ALTITUDĖ	33.26 33.29
VAMZDŽIŲ ŽYMĖJIMAS IZOLIACIJOS TIPAS	VAMZDŽIAI "PVC", STIPRUMO KLASĖ 4 kN/m² Ø200
PAGRINDAS	Pagal STR 2.07.01:2003 p. 415.9 arba vamzdžių gamintojo reikalavimus
NUOLYDIS	ILGIS (m)
ATSTUMAI (m)	3.4
ŠULINIŲ, TAŠKŲ, KAMPŲ IR POSŪKIŲ NUMERIAI	

LG1

L1-2

Mh 1:500
Mv 1:100

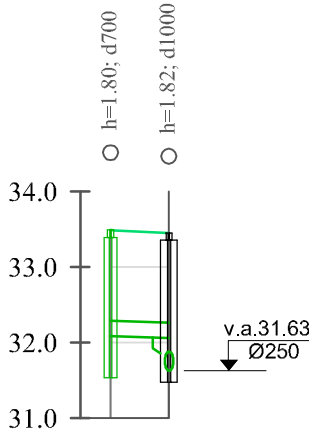


VAMZDŽIO/LATAKO DUGNO ALTITUDĖ	32.09 32.06
PROJEKTUOJAMO ŽEMĖS PAVIRŠIAUS ALTITUDĖ	33.49
ESAMA ŽEMĖS PAVIRŠIAUS ALTITUDĖ	33.49 33.45
VAMZDŽIŲ ŽYMĖJIMAS IZOLIACIJOS TIPAS	VAMZDŽIAI "PVC", STIPRUMO KLASĖ 4 kN/m² Ø200
PAGRINDAS	Pagal STR 2.07.01:2003 p. 415.9 arba vamzdžių gamintojo reikalavimus
NUOLYDIS	ILGIS (m)
ATSTUMAI (m)	3.9
ŠULINIŲ, TAŠKŲ, KAMPŲ IR POSŪKIŲ NUMERIAI	

LG2

L1-4

Mh 1:500
Mv 1:100

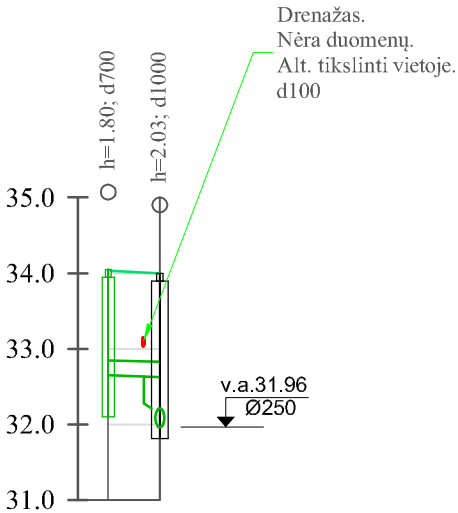


VAMZDŽIO/LATAKO DUGNO ALTITUDĖ	32.65 32.62
PROJEKTUOJAMO ŽEMĖS PAVIRŠIAUS ALTITUDĖ	34.05
ESAMA ŽEMĖS PAVIRŠIAUS ALTITUDĖ	34.05 33.99
VAMZDŽIŲ ŽYMĖJIMAS IZOLIACIJOS TIPAS	VAMZDŽIAI "PVC", STIPRUMO KLASĖ 4 kN/m² Ø200
PAGRINDAS	Pagal STR 2.07.01:2003 p. 415.9 arba vamzdžių gamintojo reikalavimus
NUOLYDIS	ILGIS (m)
ATSTUMAI (m)	3.4
ŠULINIŲ, TAŠKŲ, KAMPŲ IR POSŪKIŲ NUMERIAI	



LG3

L1-6

PASTABOS:

- Esamų inžinerinių tinklų altitudes ir padėtį plane tikslinti vietoje vykdant darbus.
- Susikirtimus su esamais tinklais tikslinti vietoje vykdant darbus.
- Pasijungimo altitudes prie tinklų tikslinti vietoje vykdant darbus.

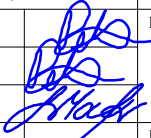
0	2025	Statybos leidimui, statybai					
Laida	Išleidimo data	Laidos statusas. Keitimo priežastis (jei taikoma)					
ATESTATO Nr.	 UŽDAROJI AKCINĖ BENDROVĖ "DoBi" 1 Icpų g. 48D, Klaipėda. tel. 846-411958, dobi@dobi.lt, www.dobi.lt		Statinio porojekto pavadinimas:				
			PAVIRŠINIŲ NUOTEKŲ TINKLŲ PLUNGĖS G. KRETINGOS M., KRETINGOS R. SAV., STATYBOS PROJEKTAS				
			Dokumento pavadinimas:		Laida		
			PAVIRŠINIŲ NUOTEKŲ TINKLŲ PROFILIAI		M ^{H1 : 500} V1 : 100	0	
35470	PV	V.PETROVAS		Dokumento žymuo:		Lapas	Lapų
35471	PDV	V.PETROVAS		1157- TDP - LVN.B - 02		2	8
	PROJ.	L.MAKŪNIENĖ					
LT	Statytojas/užsakovas: KRETINGOS RAJONO SAVIVALDYBĖ						

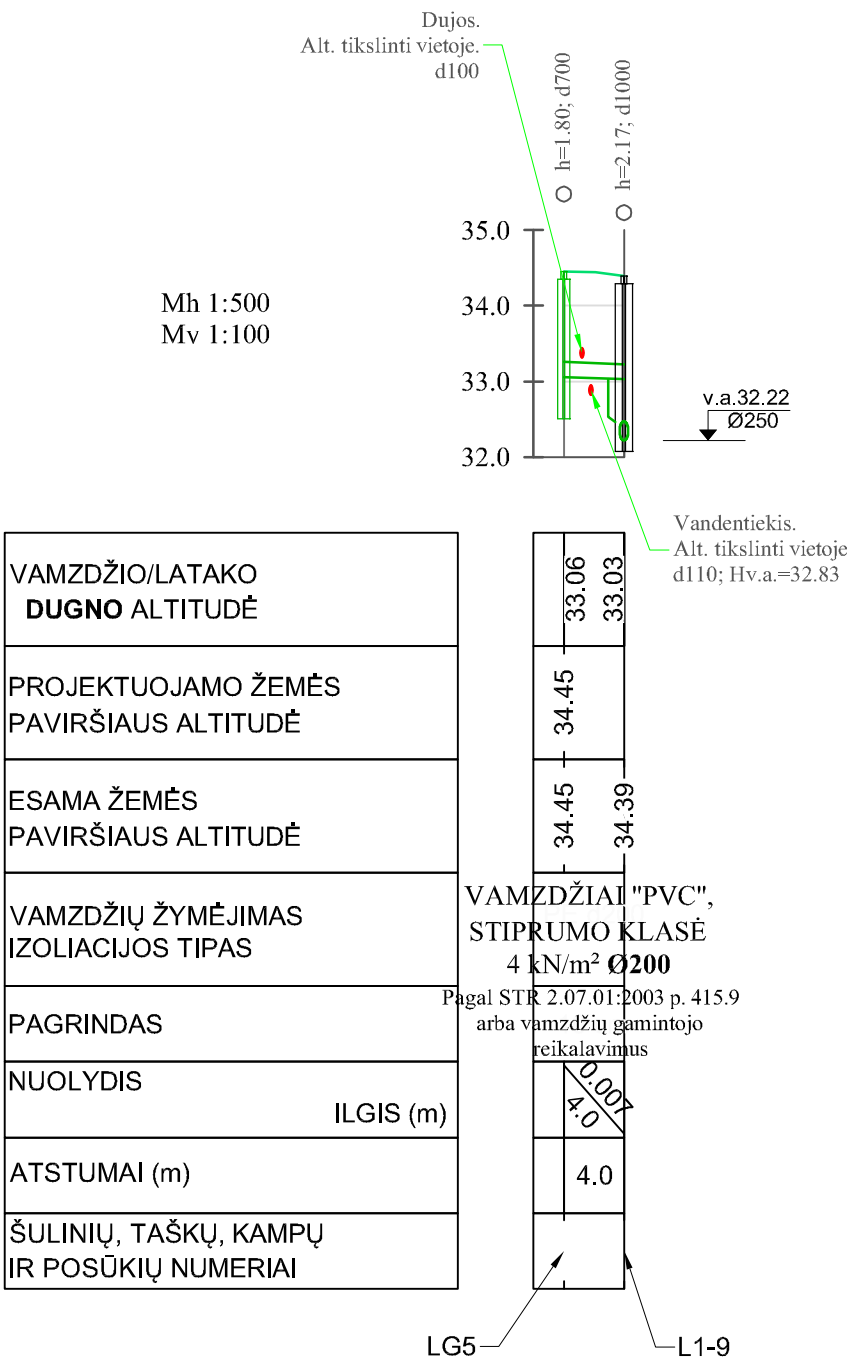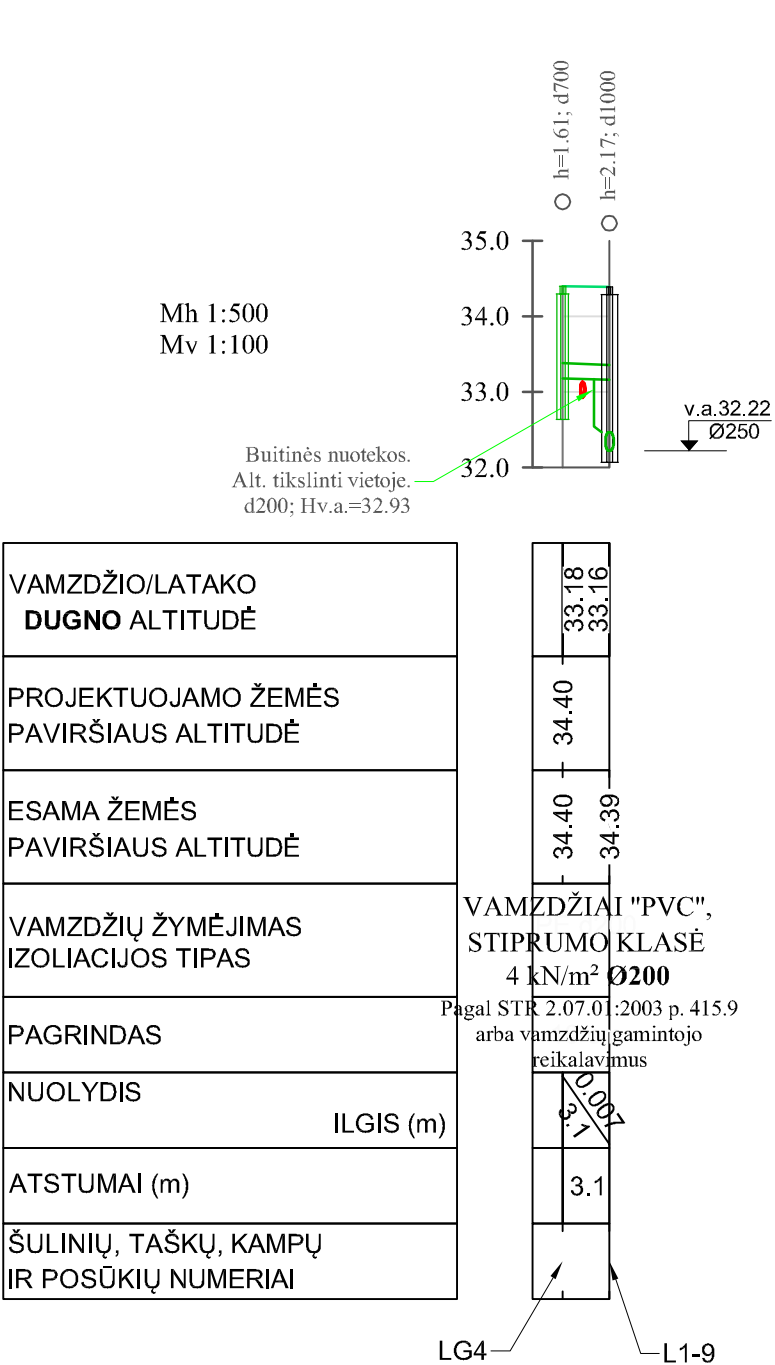


PASTABOS:

- Esamų inžinerinių tinklų altitudes ir padėtį plane tikslinti vietoje vykdant darbus.
- Susikirtimus su esamais tinklais tikslinti vietoje vykdant darbus.
- Pasijungimo altitudes prie tinklų tikslinti vietoje vykdant darbus.


0	2025	Statybos leidimui, statybai		
Laida	Išleidimo data	Laidos statusas. Keitimo priežastis (jei taikoma)		
ATESTATO Nr.		UŽDAROJI AKCINĖ BENDROVĖ "DoBi" Liepų g. 48D, Klaipėda. tel. 846-411958, dobi@dobli.lt, www.dobi.lt		Statinio porojekto pavadinimas:
				PAVIRŠINIŲ NUOTEKŲ TINKLŲ PLUNGĖS G. KRETINGOS M., KRETINGOS R. SAV., STATYBOS PROJEKTAS
35470	PV	V.PETROVAS	Dokumento pavadinimas:	Laida
35471	PDV	V.PETROVAS		
	PROJ.	L.MAKŪNIENĖ	PAVIRŠINIŲ NUOTEKŲ TINKLŲ PROFILIAI	M $\frac{H 1 : 500}{V 1 : 100}$ 0
			Dokumento žymuo:	Lapas Lapų
LT	Statytojas/užsakovas:	KRETINGOS RAJONO SAVIVALDYBĖ		1157 - TDP - LVN.B - 02 3 8

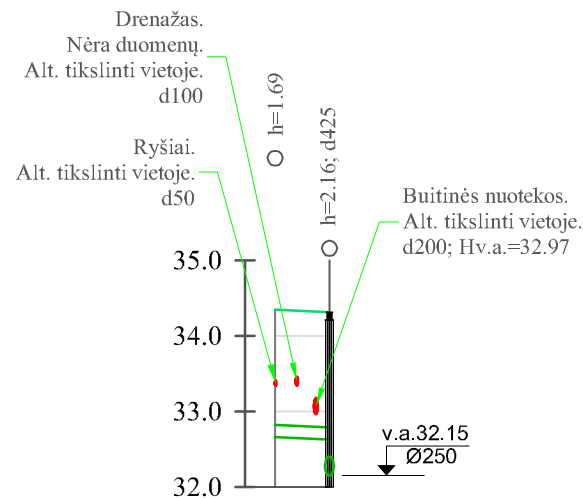

Mh 1:500
Mv 1:100

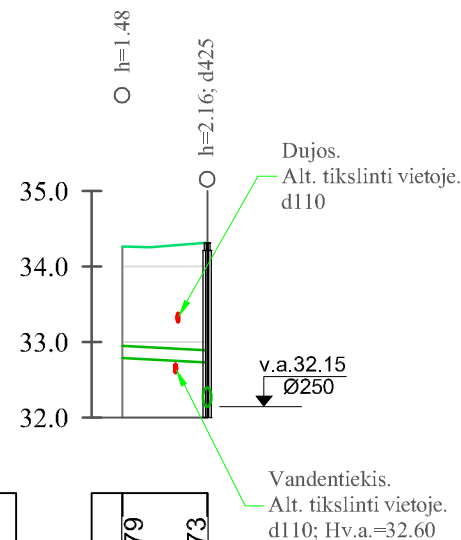

Mh 1:500
Mv 1:100

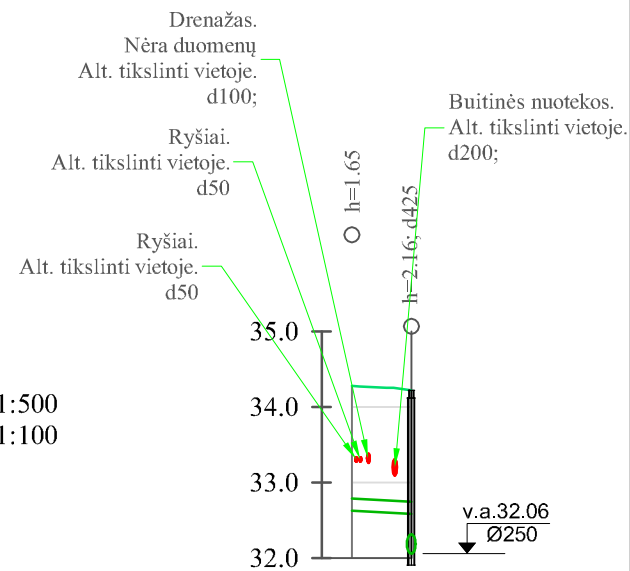

VAMZDŽIO/LATAKO DUGNO ALTITUDĖ	
PROJEKTUOJAMO ŽEMĖS PAVIRŠIAUS ALTITUDĖ	
ESAMA ŽEMĖS PAVIRŠIAUS ALTITUDĖ	
VAMZDŽIŲ ŽYMĖJIMAS IZOLIACIJOS TIPAS	
PAGRINDAS	
NUOLYDIS	ILGIS (m)
ATSTUMAI (m)	
ŠULINIŲ, TAŠKŲ, KAMPŲ IR POSŪKIŲ NUMERIAI	

VAMZDŽIAI "PVC",
STIPRUMO KLASĖ
4 kN/m² Ø160
Pagal STR 2.07.01:2003 p. 415.9
arba vamzdžių gamintojo
reikalavimus

Aklė1. L1-8

VAMZDŽIO/LATAKO DUGNO ALTITUDĖ	
PROJEKTUOJAMO ŽEMĖS PAVIRŠIAUS ALTITUDĖ	
ESAMA ŽEMĖS PAVIRŠIAUS ALTITUDĖ	
VAMZDŽIŲ ŽYMĖJIMAS IZOLIACIJOS TIPAS	
PAGRINDAS	
NUOLYDIS	ILGIS (m)
ATSTUMAI (m)	
ŠULINIŲ, TAŠKŲ, KAMPŲ IR POSŪKIŲ NUMERIAI	

VAMZDŽIAI "PVC",
STIPRUMO KLASĖ
4 kN/m² Ø160
Pagal STR 2.07.01:2003 p. 415.9
arba vamzdžių gamintojo
reikalavimus

Aklė 2. L1-8

VAMZDŽIO/LATAKO DUGNO ALTITUDĖ	
PROJEKTUOJAMO ŽEMĖS PAVIRŠIAUS ALTITUDĖ	
ESAMA ŽEMĖS PAVIRŠIAUS ALTITUDĖ	
VAMZDŽIŲ ŽYMĖJIMAS IZOLIACIJOS TIPAS	
PAGRINDAS	
NUOLYDIS	ILGIS (m)
ATSTUMAI (m)	
ŠULINIŲ, TAŠKŲ, KAMPŲ IR POSŪKIŲ NUMERIAI	


VAMZDŽIAI "PVC",
STIPRUMO KLASĖ
4 kN/m² Ø160
Pagal STR 2.07.01:2003 p. 415.9
arba vamzdžių gamintojo
reikalavimus

Aklė3 L1-7


PASTABOS:

- Esamų inžinerinių tinklų altitudes ir padėtį plane tikslinti vietoje vykdant darbus.
- Susikirtimus su esamais tinklais tikslinti vietoje vykdant darbus.
- Pasijungimo altitudes prie tinklų tikslinti vietoje vykdant darbus.


0	2025	Statybos leidimui, statybai				
Laida	Išleidimo data	Laidos statusas. Keitimo priežastis (jei taikoma)				
ATESTATO Nr.		UŽDAROJI AKCINĖ BENDROVĖ "DoBi" Liepuj g. 48D, Klaipėda, tel. 846-411958, dobi@dobi.lt, www.dobi.lt		Statinio porojekto pavadinimas:		
				PAVIRŠINIŲ NUOTEKŲ TINKLŲ PLUNGĖS G. KRETINGOS M., KRETINGOS R. SAV., STATYBOS PROJEKTAS		
35470	PV	V.PETROVAS		Dokumento pavadinimas:		Laida
35471	PDV	V.PETROVAS		PAVIRŠINIŲ NUOTEKŲ TINKLŲ PROFILIAI	M ^{H 1 : 500} V 1 : 100	0
	PROJ.	L.MAKŪNIENĖ				
				Dokumento žymuo:		Lapas Lapų
LT	Statytojas/užsakovas: KRETINGOS RAJONO SAVIVALDYBĖ			1157 - TDP - LVN.B - 02		48

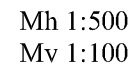

Aklè 4 — L1-6

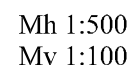


Aklè 5 — L1-6

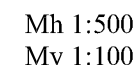Aklè 6-11-6

- **Esamų inžinerinių tinklų altitudes ir padėtį plane tikslinti vietoje vykdant darbus.**
- **Susikirtimus su esamais tinklais tikslinti vietoje vykdant darbus.**
- **Pasijungimo altitudes prie tinklų tikslinti vietoje vykdant darbus.**

0	2025	Statybos leidimui, statybai				
Laida	Išleidimo data	Laidos statusas. Keitimo priežastis (jei taikoma)				
ATESTATO Nr.		UŽDAROJI AKCINĖ BENDROVĖ "DoBi" Lietuva, 48D, Klaipėda, tel. 846-611958, dobi@zdoji.lt, www.dobi.lt		Statinio porojekto pavadinimas:		
				PAVIRŠINIŲ NUOTEKŲ TINKLŲ PLUNGĖS G. KRETINGOS M. KRETINGOS R. SAV., STATYBOS PROJEKTAS		
35470	PV	V.PETROVAS	  	Dokumento pavadinimas:	Laida	
35471	PDV	V.PETROVAS		PAVIRŠINIŲ NUOTEKŲ TINKLŲ PROFILIAI	M $\frac{H:1}{V:1} = \frac{500}{100}$	0
	PROJ.	L.MAKŪNIENĖ		Dokumento žymuo:	Lapas	Lapų
LT	Statytojas/užsakovas: KRETINGOS RAJONO SAVIVALDYBĖ			1157 - TDP - LVN.B - 02		
					5	8

Mh 1:500
Mv 1:100

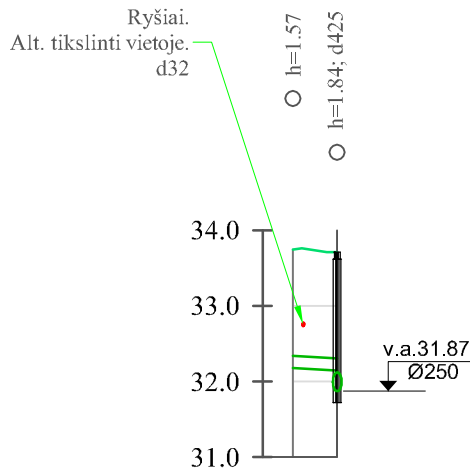


VAMZDŽIO/LATAKO DUGNO ALTITUDĖ	32.18 32.15
PROJEKTUOJAMO ŽEMĖS PAVIRŠIAUS ALTITUDĖ	33.74
ESAMA ŽEMĖS PAVIRŠIAUS ALTITUDĖ	33.74
VAMZDŽIŲ ŽYMĖJIMAS IZOLIACIJOS TIPAS	VAMZDŽIAI "PVC", STIPRUMO KLASĖ 4 kN/m² Ø160
PAGRINDAS	Pagal STR 2.07.01:2003 p. 415.9 arba vamzdžių gamintojo reikalavimus
NUOLYDIS	0.010
ATSTUMAI (m)	2.9
ŠULINIŲ, TAŠKŲ, KAMPŲ IR POSŪKIŲ NUMERIAI	

Aklė 7

L1-5

Mh 1:500
Mv 1:100

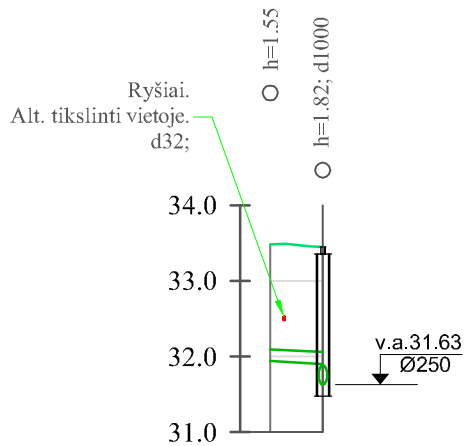


VAMZDŽIO/LATAKO DUGNO ALTITUDĖ	31.94 31.90
PROJEKTUOJAMO ŽEMĖS PAVIRŠIAUS ALTITUDĖ	33.49
ESAMA ŽEMĖS PAVIRŠIAUS ALTITUDĖ	33.49
VAMZDŽIŲ ŽYMĖJIMAS IZOLIACIJOS TIPAS	VAMZDŽIAI "PVC", STIPRUMO KLASĖ 4 kN/m² Ø160
PAGRINDAS	Pagal STR 2.07.01:2003 p. 415.9 arba vamzdžių gamintojo reikalavimus
NUOLYDIS	0.010
ATSTUMAI (m)	3.5
ŠULINIŲ, TAŠKŲ, KAMPŲ IR POSŪKIŲ NUMERIAI	

Aklė 8

L1-4

Mh 1:500
Mv 1:100

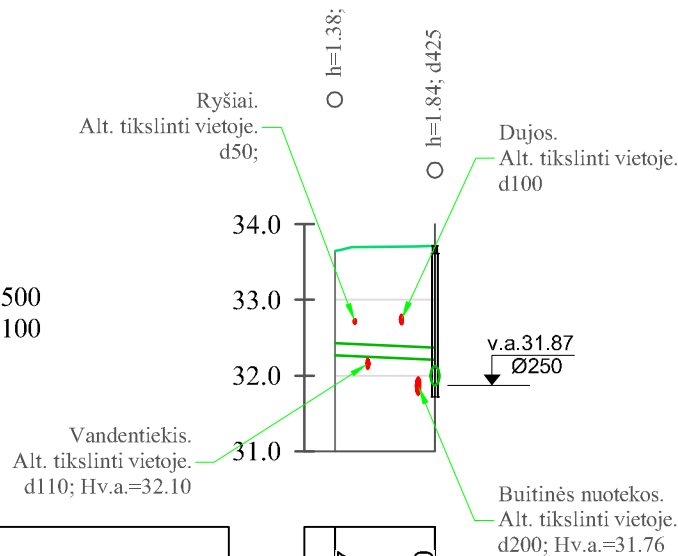

VAMZDŽIO/LATAKO DUGNO ALTITUDĖ	32.27 32.20
PROJEKTUOJAMO ŽEMĖS PAVIRŠIAUS ALTITUDĖ	33.65
ESAMA ŽEMĖS PAVIRŠIAUS ALTITUDĖ	33.65
VAMZDŽIŲ ŽYMĖJIMAS IZOLIACIJOS TIPAS	VAMZDŽIAI "PVC", STIPRUMO KLASĖ 4 kN/m² Ø160
PAGRINDAS	Pagal STR 2.07.01:2003 p. 415.9 arba vamzdžių gamintojo reikalavimus
NUOLYDIS	0.010
ATSTUMAI (m)	6.6
ŠULINIŲ, TAŠKŲ, KAMPŲ IR POSŪKIŲ NUMERIAI	


Aklė. Nr. 9

L1-5

PASTABOS:

- Esamų inžinerinių tinklų altitudes ir padėtį plane tikslinti vietoje vykdant darbus.
- Susikirtimus su esamais tinklais tikslinti vietoje vykdant darbus.
- Pasijungimo altitudes prie tinklų tikslinti vietoje vykdant darbus.


0	2025	Statybos leidimui, statybai		
Laida	Išleidimo data	Laidos statusas. Keitimo priežastis (jei taikoma)		
ATESTATO Nr.		UŽDAROJI AKCINĖ BENDROVĖ "DoBi" Lietuvos g. 48D, Klaipėda. tel. 846-411958, dobi@dobi.lt, www.dobi.lt		
35470	PV	V.PETROVAS	Statinio porojekto pavadinimas:	Laida
35471	PDV	V.PETROVAS	PAVIRŠINIŲ NUOTEKŲ TINKLŲ PLUNGĖS G. KRETINGOS M., KRETINGOS R. SAV., STATYBOS PROJEKTAS	
	PROJ.	L.MAKŪNIENĖ	Dokumento pavadinimas:	
			PAVIRŠINIŲ NUOTEKŲ TINKLŲ PROFILIAI	M ^{H 1:500} V ^{1:100}
			Dokumento žymuo:	Lapas
LT	Statytojas/užsakovas:	1157 - TDP - LVN.B - 02		Lapų
	KRETINGOS RAJONO SAVIVALDYBĖ			6
				8

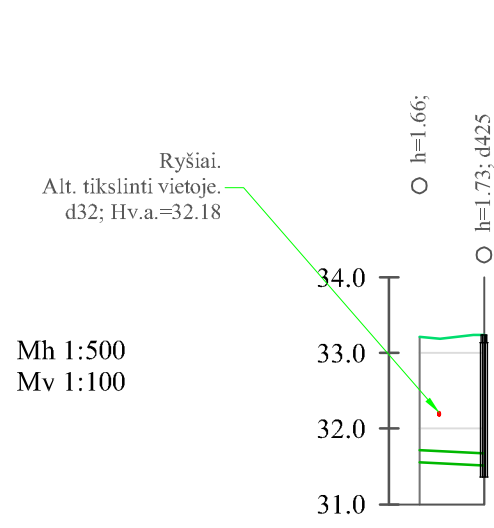

VAMZDŽIO/LATAKO DUGNO ALTITUDĖ	31.55 31.51
PROJEKTUOJAMO ŽEMĖS PAVIRŠIAUS ALTITUDĖ	33.21
ESAMA ŽEMĖS PAVIRŠIAUS ALTITUDĖ	33.21
VAMZDŽIŲ ŽYMĖJIMAS IZOLIACIJOS TIPAS	VAMZDŽIAI "PVC", STIPRUMO KLASĖ 4 kN/m² Ø160
PAGRINDAS	Pagal STR 2.07.01:2003 p. 415.9 arba vamzdžių gamintojo reikalavimus
NUOLYDIS	0.010
ATSTUMAI (m)	4.3
ŠULINIŲ, TAŠKŲ, KAMPŲ IR POSŪKIŲ NUMERIAI	

Aklė 10


L1-3

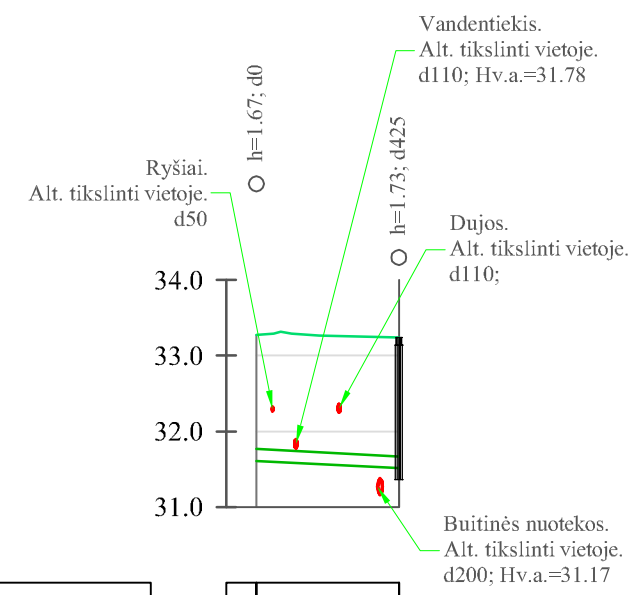

VAMZDŽIO/LATAKO DUGNO ALTITUDĖ	31.60 31.51
PROJEKTUOJAMO ŽEMĖS PAVIRŠIAUS ALTITUDĖ	33.27
ESAMA ŽEMĖS PAVIRŠIAUS ALTITUDĖ	33.27
VAMZDŽIŲ ŽYMĖJIMAS IZOLIACIJOS TIPAS	VAMZDŽIAI "PVC", STIPRUMO KLASĖ 4 kN/m² Ø160
PAGRINDAS	Pagal STR 2.07.01:2003 p. 415.9 arba vamzdžių gamintojo reikalavimus
NUOLYDIS	0.010
ATSTUMAI (m)	9.4
ŠULINIŲ, TAŠKŲ, KAMPŲ IR POSŪKIŲ NUMERIAI	

Aklė 11

L1-3

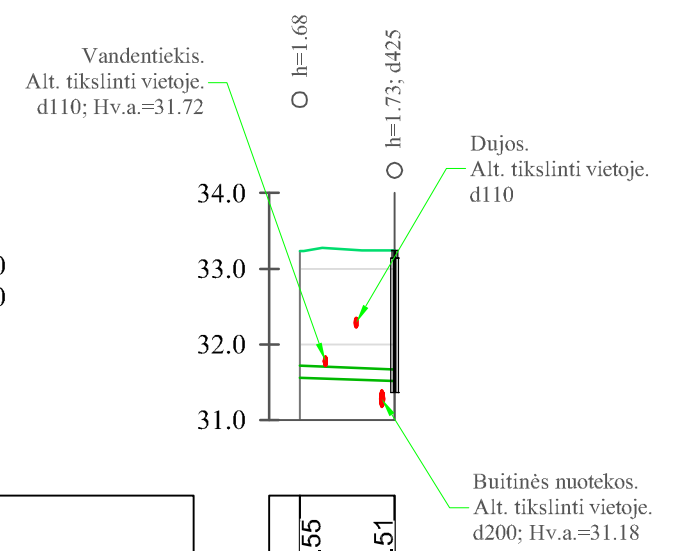

VAMZDŽIO/LATAKO DUGNO ALTITUDĖ	31.55 31.51
PROJEKTUOJAMO ŽEMĖS PAVIRŠIAUS ALTITUDĖ	33.23
ESAMA ŽEMĖS PAVIRŠIAUS ALTITUDĖ	33.23
VAMZDŽIŲ ŽYMĖJIMAS IZOLIACIJOS TIPAS	VAMZDŽIAI "PVC", STIPRUMO KLASĖ 4 kN/m² Ø160
PAGRINDAS	Pagal STR 2.07.01:2003 p. 415.9 arba vamzdžių gamintojo reikalavimus
NUOLYDIS	0.007
ATSTUMAI (m)	6.3
ŠULINIŲ, TAŠKŲ, KAMPŲ IR POSŪKIŲ NUMERIAI	

Aklė 12


L1-3

PASTABOS:

- Esamų inžinerinių tinklų altitudes ir padėtį plane tikslinti vietoje vykdant darbus.
- Susikirtimus su esamais tinklais tikslinti vietoje vykdant darbus.
- Pasijungimo altitudes prie tinklų tikslinti vietoje vykdant darbus.

0	2025	Statybos leidimui, statybai				
Laida	Išleidimo data	Laidos statusas. Keitimo priežastis (jei taikoma)				
ATESTATO Nr.		UŽDAROJI AKCINĖ BENDROVĖ "DoBi" Lispu g. 48D, Klaipėda. tel. 846-411958, dobi@dob.lt, www.dobi.lt		Statinio porojekto pavadinimas:		
				PAVIRŠINIŲ NUOTEKŲ TINKLŲ PLUNGĖS G. KRETINGOS M., KRETINGOS R. SAV., STATYBOS PROJEKTAS		
35470	PV	V.PETROVAS		Dokumento pavadinimas:		Laida
35471	PDV	V.PETROVAS		PAVIRŠINIŲ NUOTEKŲ TINKLŲ PROFILIAI	$M \frac{H1 : 500}{V1 : 100}$	0
	PROJ.	L.MAKŪNIENĖ				
				Dokumento žymuo:		Lapas Lapų
LT	Statytojas/užsakovas: KRETINGOS RAJONO SAVIVALDYBĖ			1157 - TDP - LVN.B - 02		78

Mh 1:500
Mv 1:100

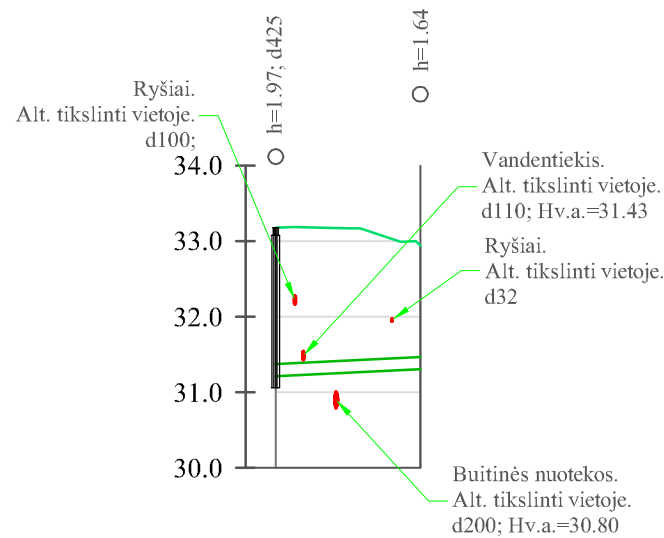


VAMZDŽIO/LATAKO DUGNO ALTITUDĖ	31.21	31.31
PROJEKTUOJAMO ŽEMĖS PAVIRŠIAUS ALTITUDĖ	33.18	
ESAMA ŽEMĖS PAVIRŠIAUS ALTITUDĖ	33.18	32.94
VAMZDŽIŲ ŽYMĖJIMAS IZOLIACIJOS TIPAS	VAMZDŽIAI "PVC", STIPRUMO KLASĖ 4 kN/m² Ø160	
PAGRINDAS	Pagal STR 2.07.01:2003 p. 415.9 arba vamzdžių gamintojo reikalavimus	
NUOLYDIS	ILGIS (m)	
ATSTUMAI (m)	9.6	
ŠULINIŲ, TAŠKŲ, KAMPŲ IR POSŪKIŲ NUMERIAI		

L1-1.

Aklė Nr.13

Mh 1:500
Mv 1:100

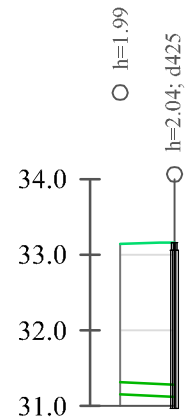

VAMZDŽIO/LATAKO DUGNO ALTITUDĖ	31.16	31.12
PROJEKTUOJAMO ŽEMĖS PAVIRŠIAUS ALTITUDĖ	33.15	
ESAMA ŽEMĖS PAVIRŠIAUS ALTITUDĖ	33.15	33.16
VAMZDŽIŲ ŽYMĖJIMAS IZOLIACIJOS TIPAS	VAMZDŽIAI "PVC", STIPRUMO KLASĖ 4 kN/m² Ø160	
PAGRINDAS	Pagal STR 2.07.01:2003 p. 415.9 arba vamzdžių gamintojo reikalavimus	
NUOLYDIS	ILGIS (m)	
ATSTUMAI (m)	3.6	
ŠULINIŲ, TAŠKŲ, KAMPŲ IR POSŪKIŲ NUMERIAI		

Aklė Nr. 14

L1-1A

PASTABOS:

- Esamų inžinerinių tinklų altitudes ir padėtį plane tikslinti vietoje vykdant darbus.
- Susikirtimus su esamais tinklais tikslinti vietoje vykdant darbus.
- Pasijungimo altitudes prie tinklų tikslinti vietoje vykdant darbus.

0	2025	Statybos leidimui, statybai		
Laida	Išleidimo data	Laidos statusas. Keitimo priežastis (jei taikoma)		
ATESTATO Nr.		Statinio porojekto pavadinimas: PAVIRŠINIŲ NUOTEKŲ TINKLŲ PLUNGĖS G. KRETINGOS M., KRETINGOS R. SAV., STATYBOS PROJEKTAS		
35470	PV	V.PETROVAS		Dokumento pavadinimas:
35471	PDV	V.PETROVAS		Laida
	PROJ.	L.MAKŪNIENĖ		PAVIRŠINIŲ NUOTEKŲ TINKLŲ PROFILIAI M ^{H 1:500} V 1:100 0
				Dokumento žymuo:
LT	Statytojas/užsakovas: KRETINGOS RAJONO SAVIVALDYBĖ		1157 - TDP - LVN.B - 02	
			Lapas	Lapų
			8	8

Geodezinių darbų teritorijos išsidėstymo schema

TOPOGRAFINIS PLANAS PILNAS TURINYS M 1:500

Suderinimo TIIIS sistemoje ID: TIIIS1-20250826-057185
Pastaba: žemės sklypų ribos pažymėtos naudojant VI Registrų centro duomenis.
PASTABA: TPS vartai - TIIIS topografinių ir inžinerinių tinklų planų erdvinį duomenų derinimo sistema neatlieka topografinio plano derinimo su požeminių komunikacijų atsakingais atstovais.
Požeminės komunikacijos topografiniame plane pateiktos tik pagal suteiktus archyvo duomenis, kurie nėra ir nebus derinami su šiuos tinklus eksploatuojančių institucijų, įmonių atsakingais atstovais.

Plano tipas:		Topografinis planas pilnas turinys			
Objekto adresas:		Plungės g., Kretinga			
Aukščių sistema	Koordinatinių sistema	Pagrindinis objektų tikslumas, cm			
LAS07	LKS-94	Horizontalus:	3	Vertikalus:	3
		GISTAMA Taikos pr. 11-71 Klaipėda Tel. 867772745			
Kv. paž. Nr.	Vardas pavardė	Parašas	Data		
1GKV-894			2025-06		
Užsakovas		Mastelis	Lapo Nr.	Lapų sk.	
		1:500	1	2	

Požeminės komunikacijos topografiniame plane pateiktos tik pagal suteiktus archyvo duomenis ir nėra ir nebus derinami su šiuos tinklus eksploatuojančių institucijų, įmonių atsakingais atstovais.

Plano tipas:	Topografinis planas pilnas turinys				
Objekto adresas:	Plungės g., Kretinga				
Aukščių sistema	Koordinatų sistema	Pagrindinis objektų tikslumas, cm			
LAS07	LKS-94	Horizontalus:	3	Vertikalus:	3
 Taikos pr. 11-71 Klaipėda Tel. 867772745					
Kv. paž. Nr.	Vardas pavardė	Parašas	Data		
1GKV-894			2025-06-14		
Užsakovas		✓ Mastelis	Lapo Nr.	Lapų sk.	
		1:500	1	2	