



L98050

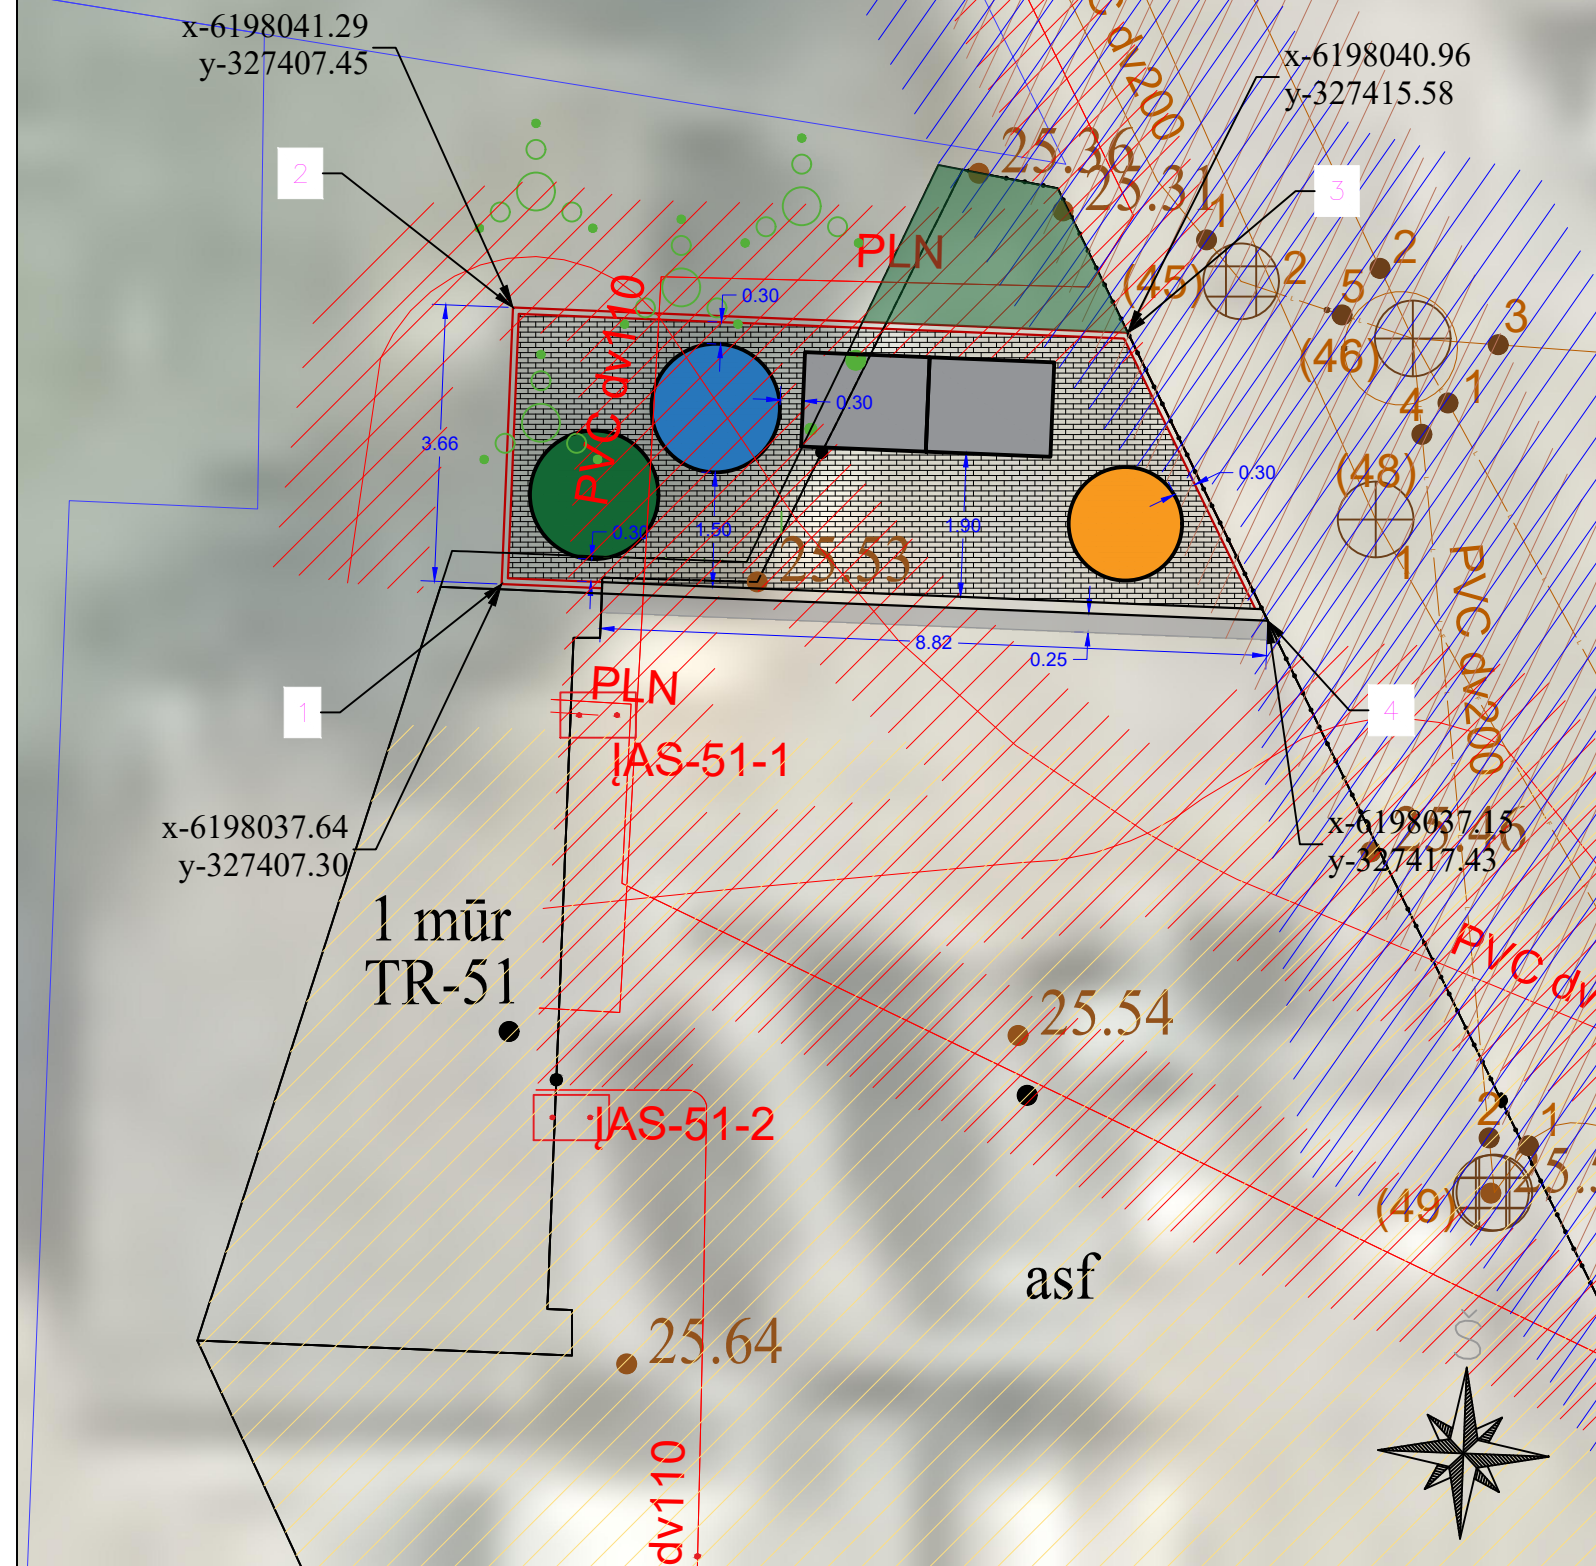

SITUACIJOS SCHEMA

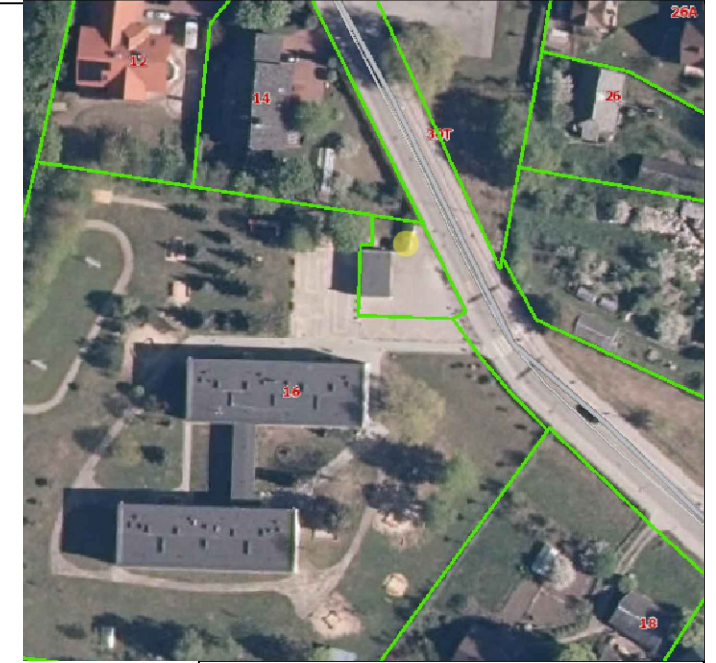

Antžeminių konteinerių aikštelės kampų koordinatės. Koordinatų sistema LKS-94

Taškas	X	Y
1	6198037.64	327407.30
2	6198041.29	327407.45
3	6198040.96	327415.58
4	6198037.15	327417.43

SUTARTINIAI ŽYMĖJIMAI

	Mišrioms buitinėms atliekoms skirtas konteineris
	Plastiko ir metalo atliekoms skirtas konteineris
	Popieriaus ir kartono atliekoms skirtas konteineris
	Stiklo atliekoms skirtas konteineris
	Įrengiama veja
	Projektuojama betoninių trinkelėlių danga
	Asfalto dangos atstatymas
	Vejos bortai
	Gatvės bortai (nužeminti)

PASTABOS:

Aukščius ir matmenis tikslinti vietoje.
 Konteinerių išdėstymą derinti su Užsakovu statybos darbų metu.
 Užtikrinti vandens nuvedimą nuo konteinerių aikštelės.
 Sklandžiai sujungti su esamais paviršiais.
 Statybos darbų Rangovas prieš pradėdamas vykdyti žemės darbus inžinerinių tinklų apsaugos zonose, privalo išsikviesti inžinerinius tinklus eksploatuojančios organizacijos atstovą.
 Atliekant darbus greta esamų inžinerinių tinklų - žemės darbai turi būti vykdomi rankiniu būdu, nepažeidžiant esamų komunikacijų. Pažeidus sutvarkyti.

	Lietaus nuotekų tinklų apsaugos zona 2.5m į abi puses		Drenažo tinklų apsaugos zona 15.0m į abi puses
	Buitinių nuotekų tinklų apsaugos zona 2.5m į abi puses		El. kabelių apsaugos zona 1.0m į abi puses

Užstatymo plotas 34.01 m ²				
0	2022	Statybas leidžiančiam dokumentui ir statybos darbams vykdyti		
Laida	Išleidimo data	Laidos statusas. Keitimo priežastis (jei taikoma)		
Atestato Nr.		UAB „Inžinerinis projektavimas“ Panerių g. 64, Vilnius. El. paštas info@projektavimas.net ,		Statinio projekto pavadinimas Kitų inžinerinių statinių (antžeminės buitinių atliekų konteinerių aikštelės) Mėguvos g. 16, Kretingoje supaprastintas statybos projektas
36532	PV	J. Veigneris	2022	
36531	PDV	J. Veigneris	2022	
	INŽ	E. Jonušaitė	2022	
LT	UAB „Klaipėdos regiono atliekų tvarkymo centras“			Statytojas ir (arba) užsakovas
				Dokumento žymuo
				SR2022-069-02-SP-BD.01
				Lapas
				Lapų
				1
				1