


SITUACIJOS SCHEMA



Aikštelės vieta

ANTŽEMINIŲ KONTEINERIŲ AIKŠTELĖ M1:100

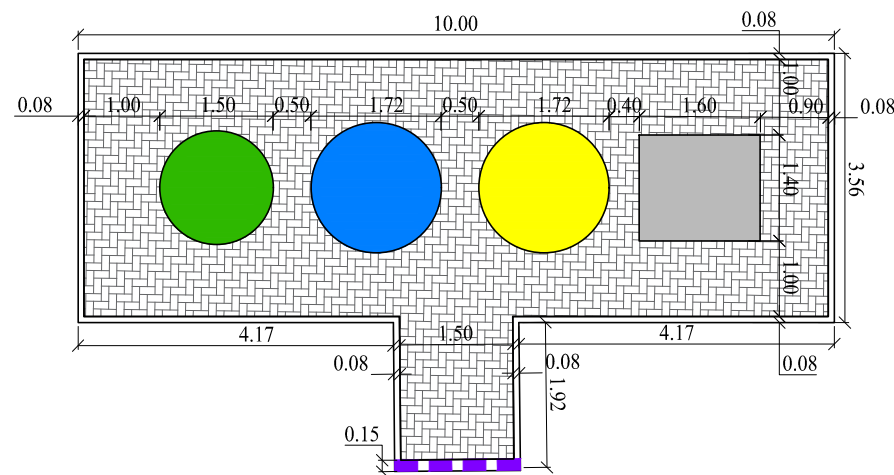

SUTARTINIAI ŽYMĖJIMAI


	Sklypų ribos
	Projektuojama betoninių trinkelėlių danga h-0,08 m
	Projektuojami vejos bortai GB 100.20.8
	Projektuojami nužeminti gatvės bortai GB 100.22.15
	Komunalinių atliekų surinkimo konteineris 1100 l, 1 vnt.
	Stiklo surinkimo konteineris 1,8 m <sup>3</sup>
	Plastmasės surinkimo konteineris 2,5 m <sup>3</sup>
	Popieriaus surinkimo konteineris 2,5 m <sup>3</sup>
	1 m priėjimo zona
	5 m aptarnaujančio transporto pasiekiamumo zona
	10 m zona iki pastatų langų ir durų
	Esama buitinių nuotekų kanalizacijos linija
	Esama vandentiekio linija
	Esama aukštos įtampos požeminė elektros linija
	Esama elektros oro linija
	Esamas ryšių kabelis

PASTABOS:

1. Atstumai ir altitudės brėžinyje nurodyti metrais.
2. Konteinerio aukštis h-1,55 m matuojamas nuo aikštelės paviršiaus iki konteinerio dangčio viršaus.
3. Konteinerių aikštelė patenka į kultūros vertybių registro ribas:  
- Kretingos dvaro sodyba (unikalus objekto kodas 318).

ANTŽEMINIŲ KONTEINERIŲ AIKŠTELĖS ĮRENGIMO SCHEMA

M1:250

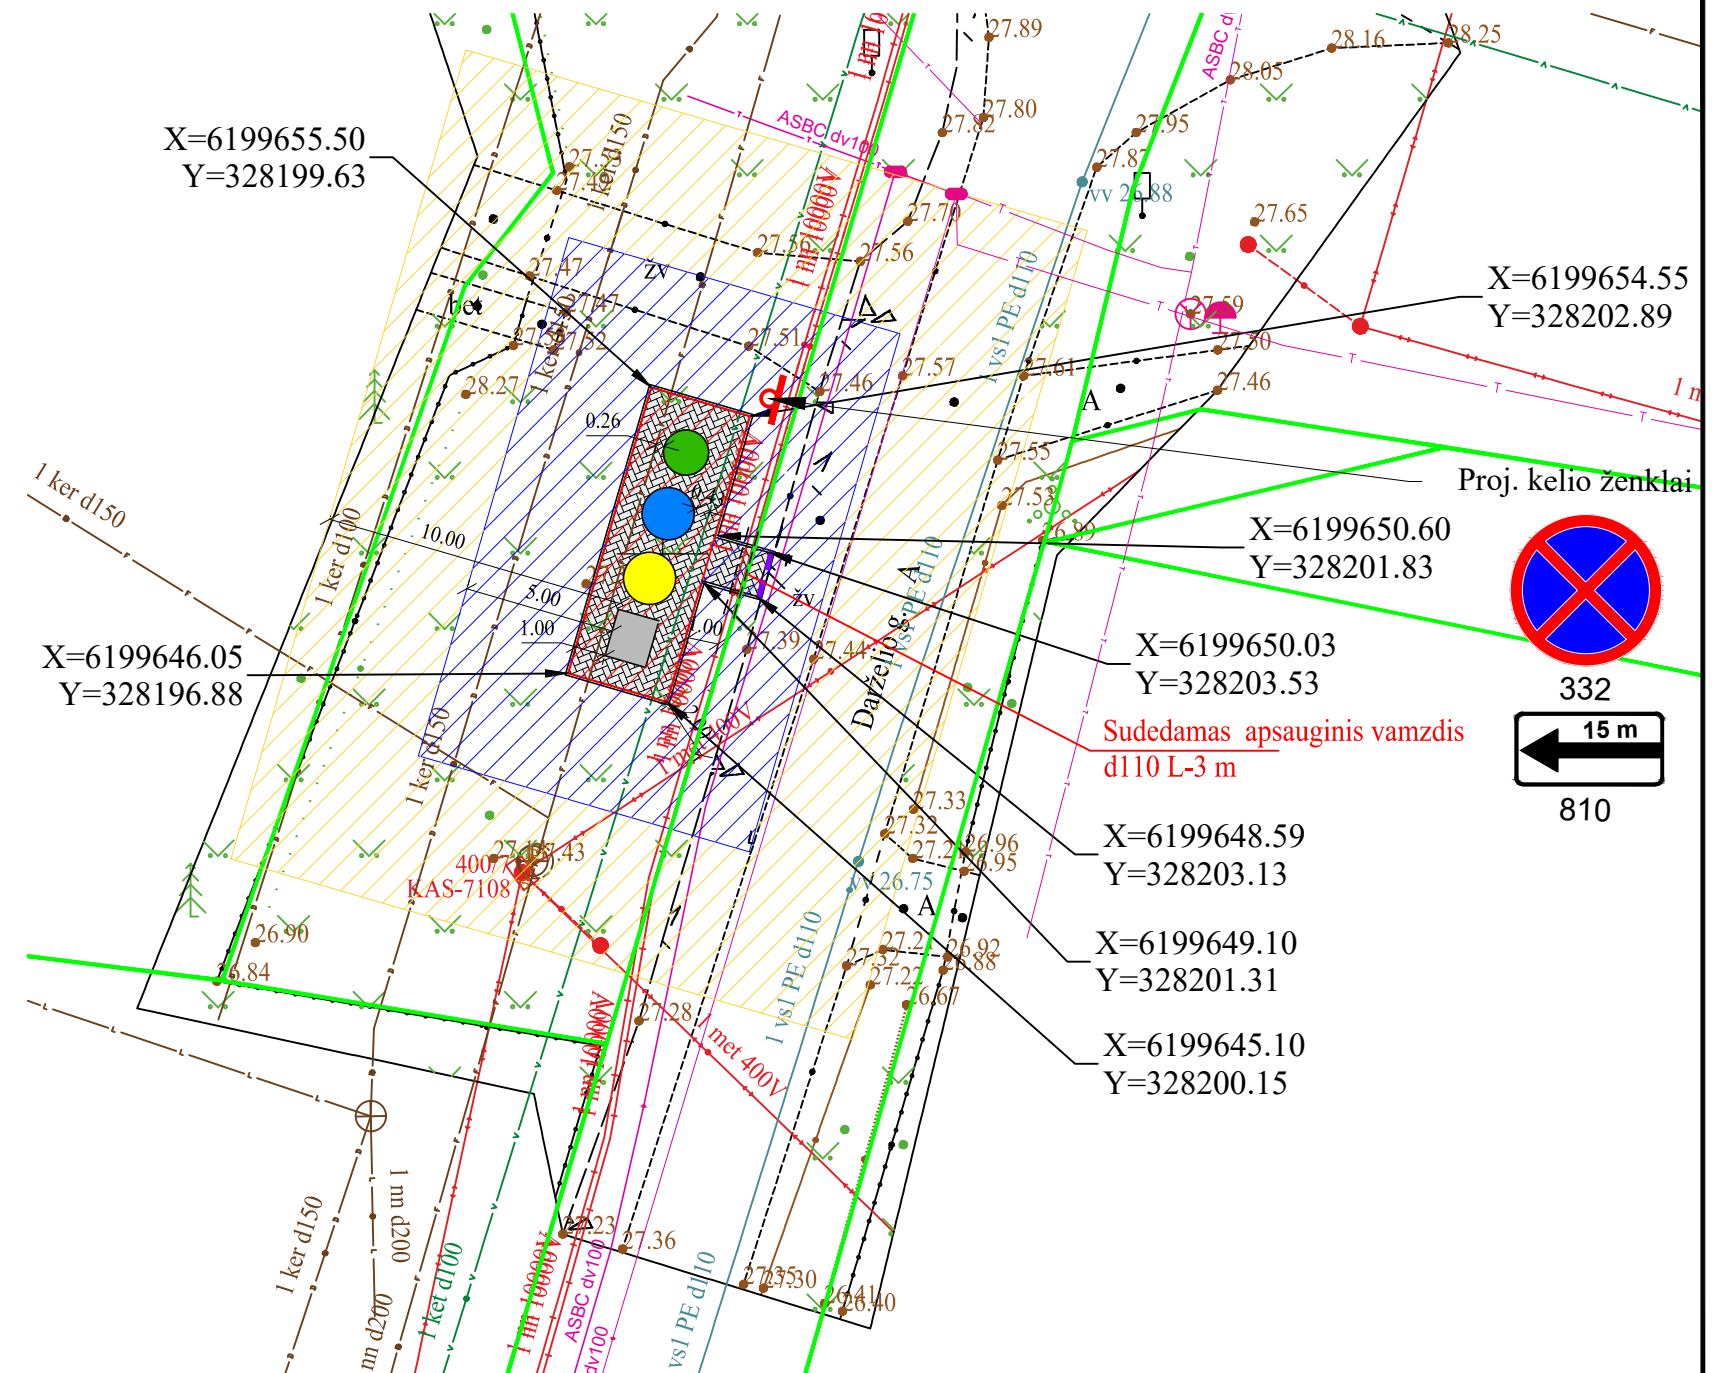

0	2022	Viešinimui
LAIDA	DATA	LAIDOS STATUSAS, KEITIMO PRIEŽASTIS (JEI TAIKOMA)
KVAL. PATV. DOK. NR.		STATINIO PROJEKTO PAVADINIMAS
		<b>Antžeminės konteinerių aikštelės, prie Darželio g. 1, Padvarių k., Kretingos r., supaprastintas statybos projektas</b>
25760	S PV	STATINIO NUMERIS IR PAVADINIMAS
		<b>INŽINERINIAI STATINIAI</b>
LT	UAB "Klaipėdos regiono atliekų tvarkymo centras"	BRĖŽINIO PAVADINIMAS
		Buitinių atliekų konteinerių aikštelės schema
STATYTOJAS IR (ARBA) UŽSAKOVAS		DOKUMENTO ŽYMUO
UAB "Klaipėdos regiono atliekų tvarkymo centras"		R.PR22/03.05-PP-B01
		LAPAS
		LAPŲ
		1
		1