


SITUACIJOS SCHEMA



Aikštelės vieta

ANTŽEMINIŲ KONTEINERIŲ AIKŠTELĖ M1:100

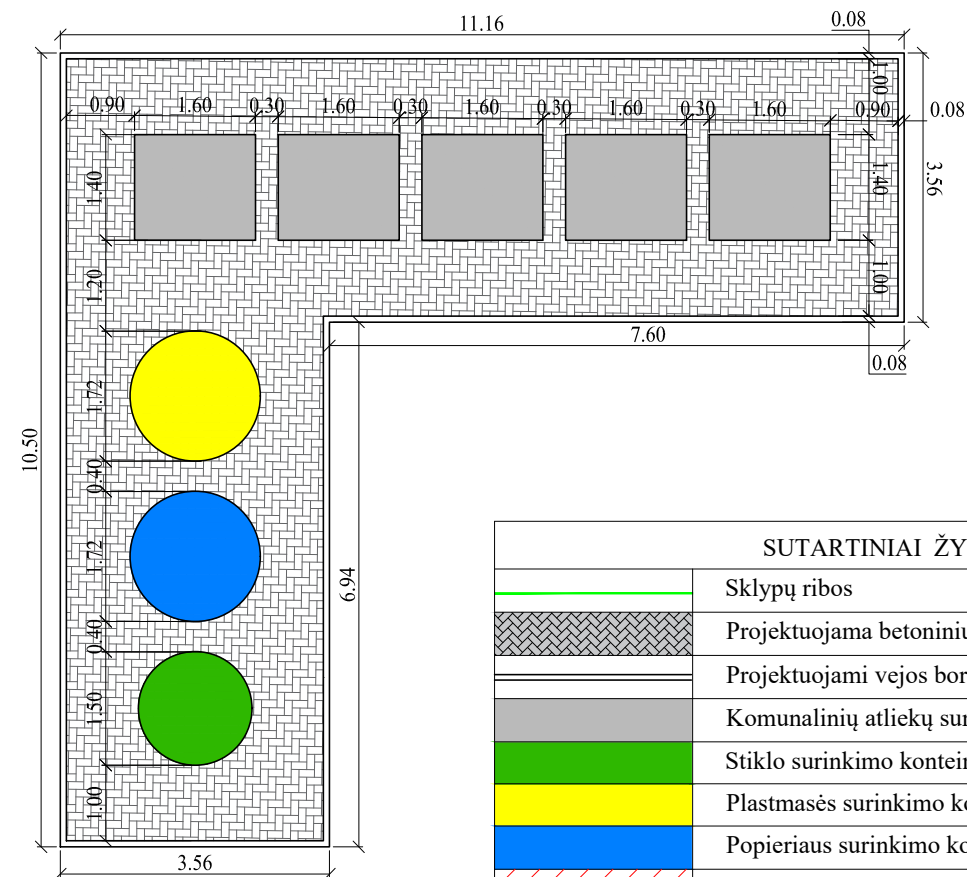


SUTARTINIAI ŽYMĖJIMAI	
	Sklypų ribos
	Projektuojama betoninių trinkelėlių danga h-0,08 m
	Projektuojami vejos bortai GB 100.20.8
	Komunalinių atliekų surinkimo konteineris 1100 l, 5 vnt.
	Stiklo surinkimo konteineris 1,8 m ³
	Plastmasės surinkimo konteineris 2,5 m ³
	Popieriaus surinkimo konteineris 2,5 m ³
	1 m priėjimo zona
	5 m aptarnaujančio transporto pasiekiamumo zona
	10 m zona iki pastatų langų ir durų
	Esama buitinių nuotekų kanalizacijos linija

PASTABOS:

- Atstumai ir altitudės brėžinyje nurodyti metrais.
- Konteinerio aukštis h-1,55 m matuojamas nuo aikštelės paviršiaus iki konteinerio dangčio viršaus.
- Konteinerių aikštelė patenka į kultūros vertybių registro ribas:
- Darbėnų dvaro sodybos fragmentai (unikalus objekto kodas 314).

ANTŽEMINIŲ KONTEINERIŲ AIKŠTELĖS ĮRENGIMO SCHEMA

M1:250

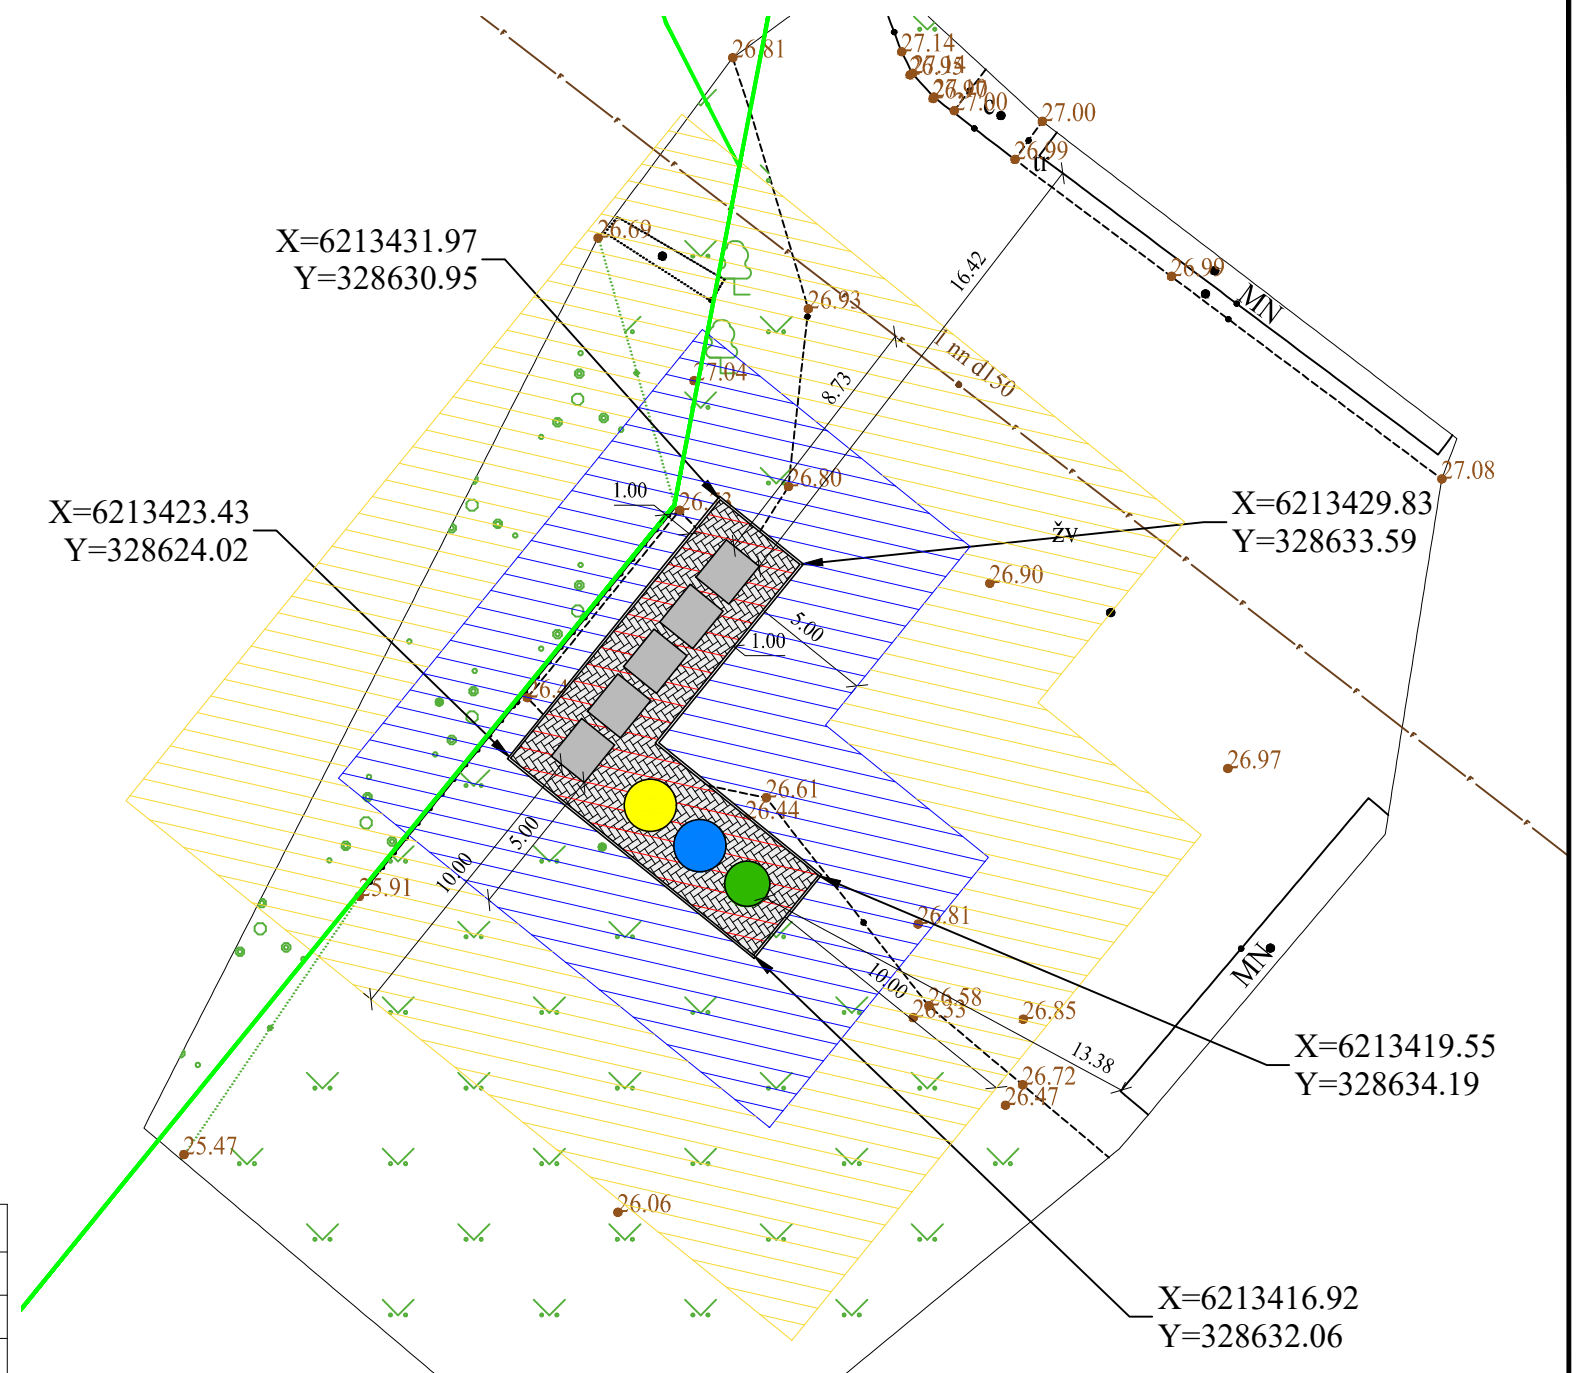

0	2022	Viešinimui	
LAIDA	DATA	LAIDOS STATUSAS, KEITIMO PRIEŽASTIS (JEI TAIKOMA)	
KVAL. PATV. DOK. NR.	25760	S PV	V. Dūdienė
		Inž.	I. Donauskienė
STATYTOJAS IR (ARBA) UŽSAKOVAS		STATINIO PROJEKTO PAVADINIMAS	
LT UAB "Klaipėdos regiono atliekų tvarkymo centras"		Antžeminės konteinerių aikštelės, Laukžemės g. 9, Darbėnų mstl., Kretingos r., supaprastintas statybos projektas	
		STATINIO NUMERIS IR PAVADINIMAS	
		INŽINERINIAI STATINIAI	
		BRĖŽINIO PAVADINIMAS	LAIDA
		Buitinių atliekų konteinerių aikštelės schema	0
		DOKUMENTO ŽYMUO	LAPAS LAPŲ
		R.PR22/03.07-PP-B01	1 1