


SITUACIJOS SCHEMA



Aikštelės vieta

PUSIAU POŽEMINIŲ KONTEINERIŲ AIKŠTELĖ M1:100

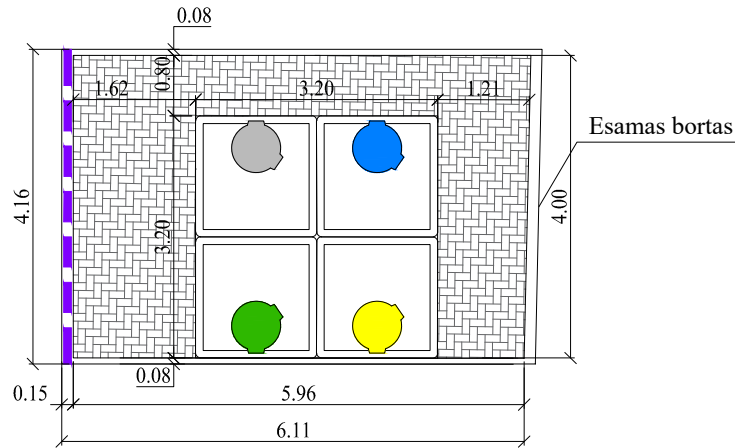


SUTARTINIAI ŽYMĖJIMAI

	Sklypų ribos
	Projektuojama betoninių trinkelų danga h-0,08 m
	Projektuojami vejos bortai GB 100.20.8
	Projektuojami įvažiavimo gatvės bortai GB 100.22.15
	Komunalinių atliekų surinkimo konteineris 5 m ³
	Stiklo surinkimo konteineris 3 m ³
	Plastmasės surinkimo konteineris 5 m ³
	Popieriaus surinkimo konteineris 5 m ³
	1 m priėjimo zona
	5 m aptarnaujančio transporto pasiekiamumo zona
	10 m zona iki pastatų langų ir durų
	Išardoma tvora
	Esamas požeminis elektros apšvietimo kabelis

PASTABOS:

- Atstumai ir altitudės brėžinyje nurodyti metrais.
- Konteinerio aukštis h-1,2 m matuojamas nuo aikštelės paviršiaus iki konteinerio dangčio viršaus.
- Konteinerių aikštelė projektuojama šalia kultūros vertybių registro ribos:
- Lietuvos partizanų uždaskimo vieta ir kapai (unikalus objekto kodas 44271);

PUSIAU POŽEMINIŲ KONTEINERIŲ AIKŠTELĖS ĮRENGIMO
SCHEMA M1:250

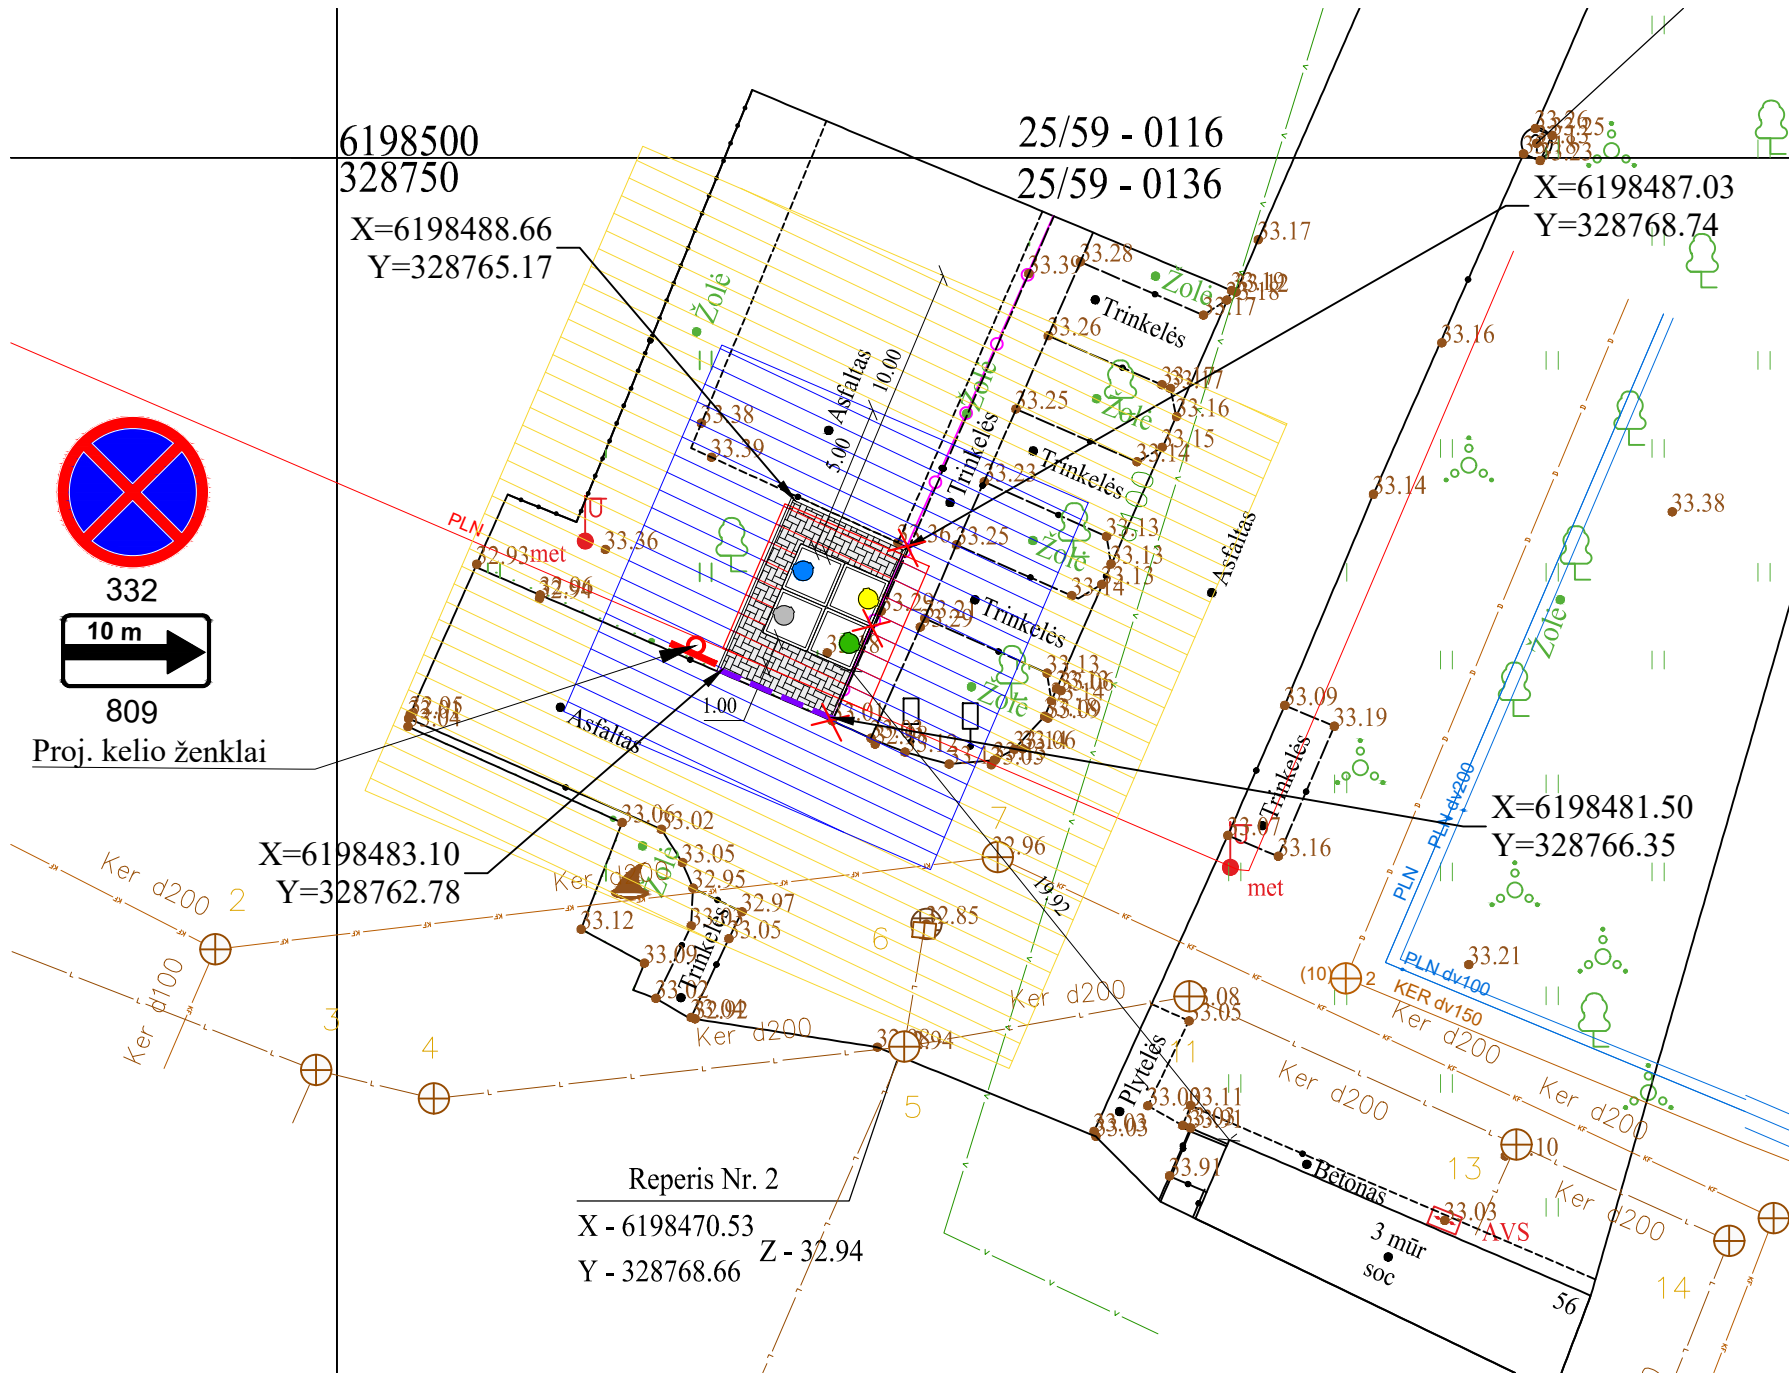

0	2022	Viešinimui
LAIDA	DATA	LAIDOS STATUSAS, KEITIMO PRIEŽASTIS (JEI TAIKOMA)
KVAL. PATV. DOK. NR.	STATINIO PROJEKTO PAVADINIMAS Pusiau požeminės konteinerių aikštelės, Savanorių g. 56, Kretingoje, supaprastintas statybos projektas	
25760	S PV	V. Dūdienė
	Inž.	I. Donauskienė
STATINIO NUMERIS IR PAVADINIMAS INŽINERINIAI STATINIAI		BRĖŽINIO PAVADINIMAS Buitinių atliekų konteinerių aikštelės schema
LT	STATYTOJAS IR (ARBA) UŽSAKOVAS UAB "Klaipėdos regiono atliekų tvarkymo centras"	DOKUMENTO ŽYMUO R.PR22/03.02-PP-B01
		LAPAS 1
		LAPŲ 1