



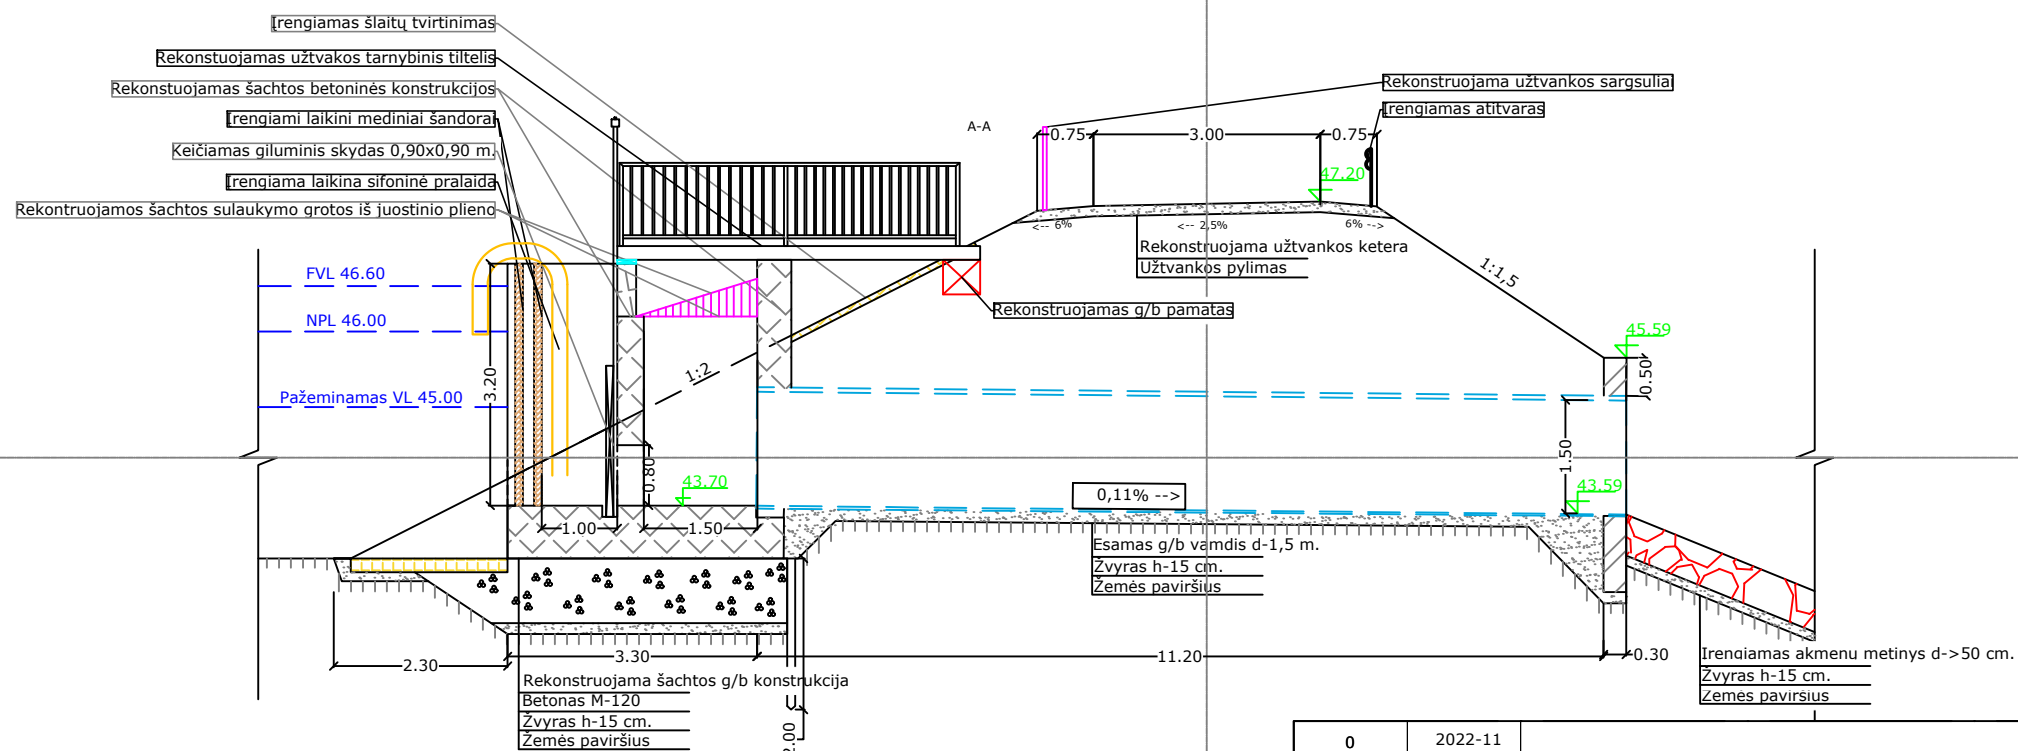

Pastaba:

- Matmenys ir altitudės nurodyta metrais;
- Sprendiniai tiklinami bendrojoje dalyje;

0	2022-11								
Laida	Išleidimo data	Laidos statusas. Keitimo priežastis (jei taikoma)							
Atestato Nr.					Statinio projekto pavadinimas				
	UAB „Inžinerinis projektavimas“ Panerių g. 64, Vilnius. El. paštas info@projektavimas.net ,				Grūšlaukės tvenkinio hidrotechninio statinio ir melioracijos sistemų atnaujinimas				
36532	PV	J. Veigneris	2022-11		Dokumento pavadinimas			Laida	
36531	PDV	J. Veigneris	2022-11		Užtvankos brėžiniai M 1:100			0	
LT	Statytojas ir (arba) užsakovas Kretingos r. savivaldybės administracija				Dokumento žymuo SR2022-319-TDP-PP-B-02			Lapas 1	Lapų 1

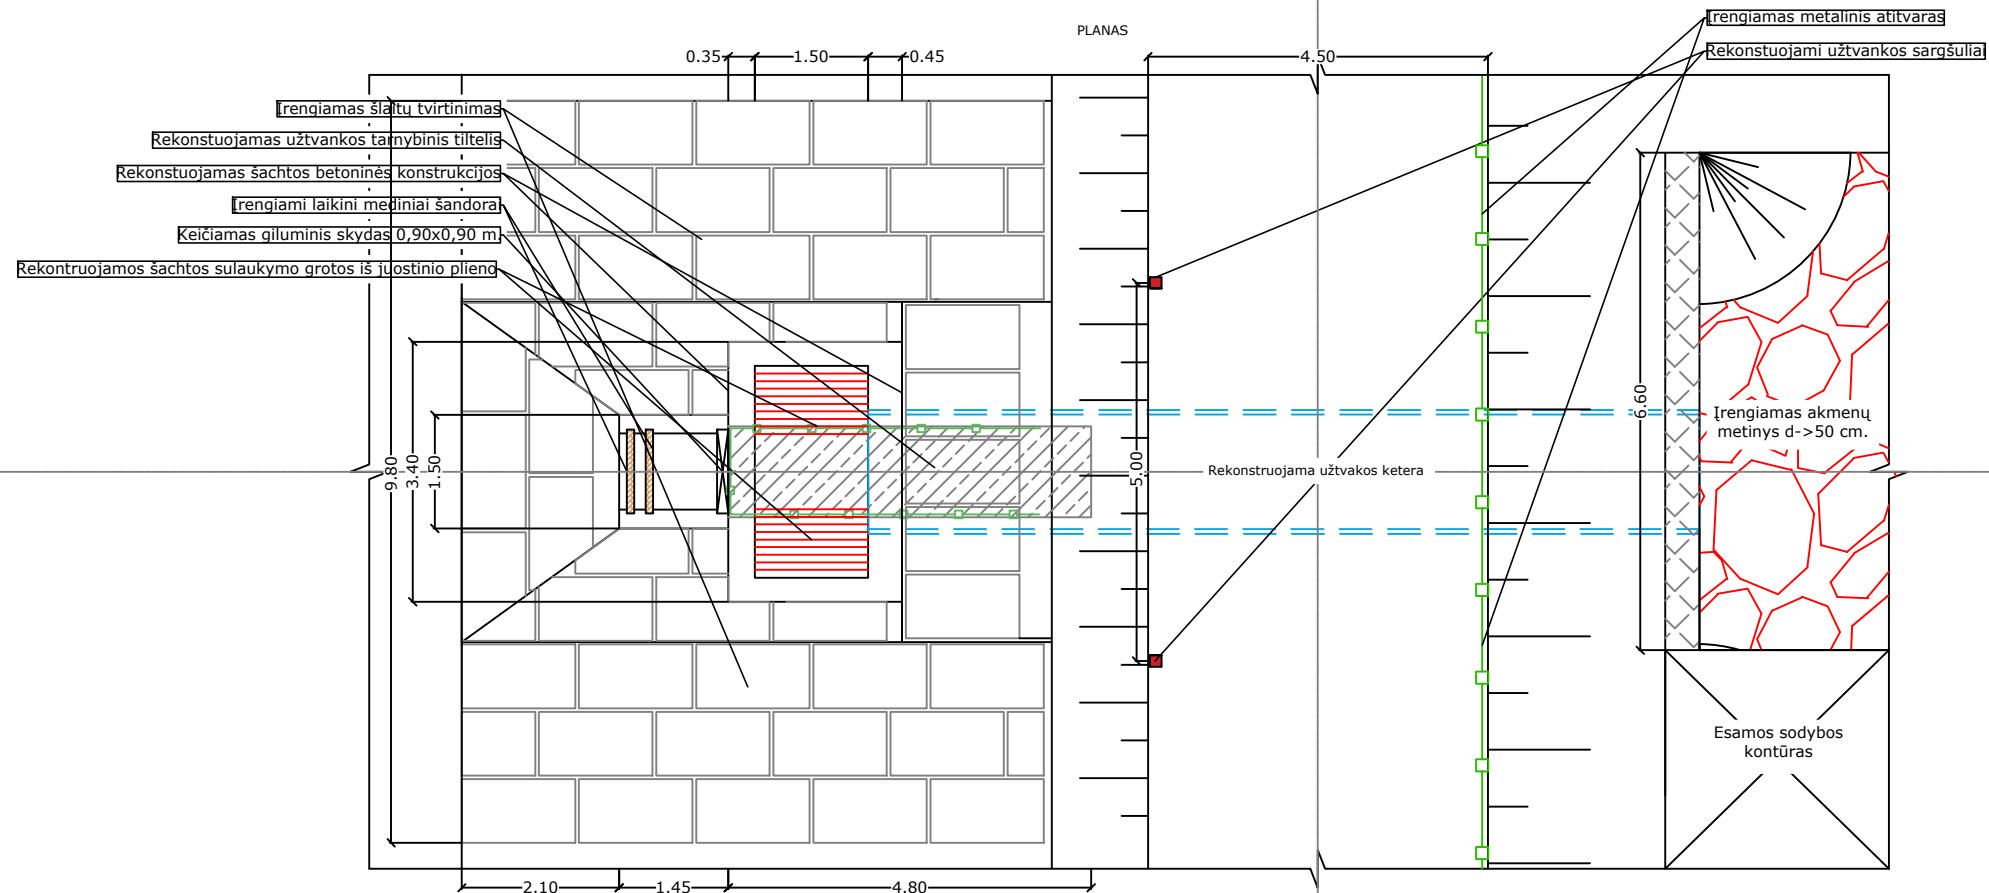



