


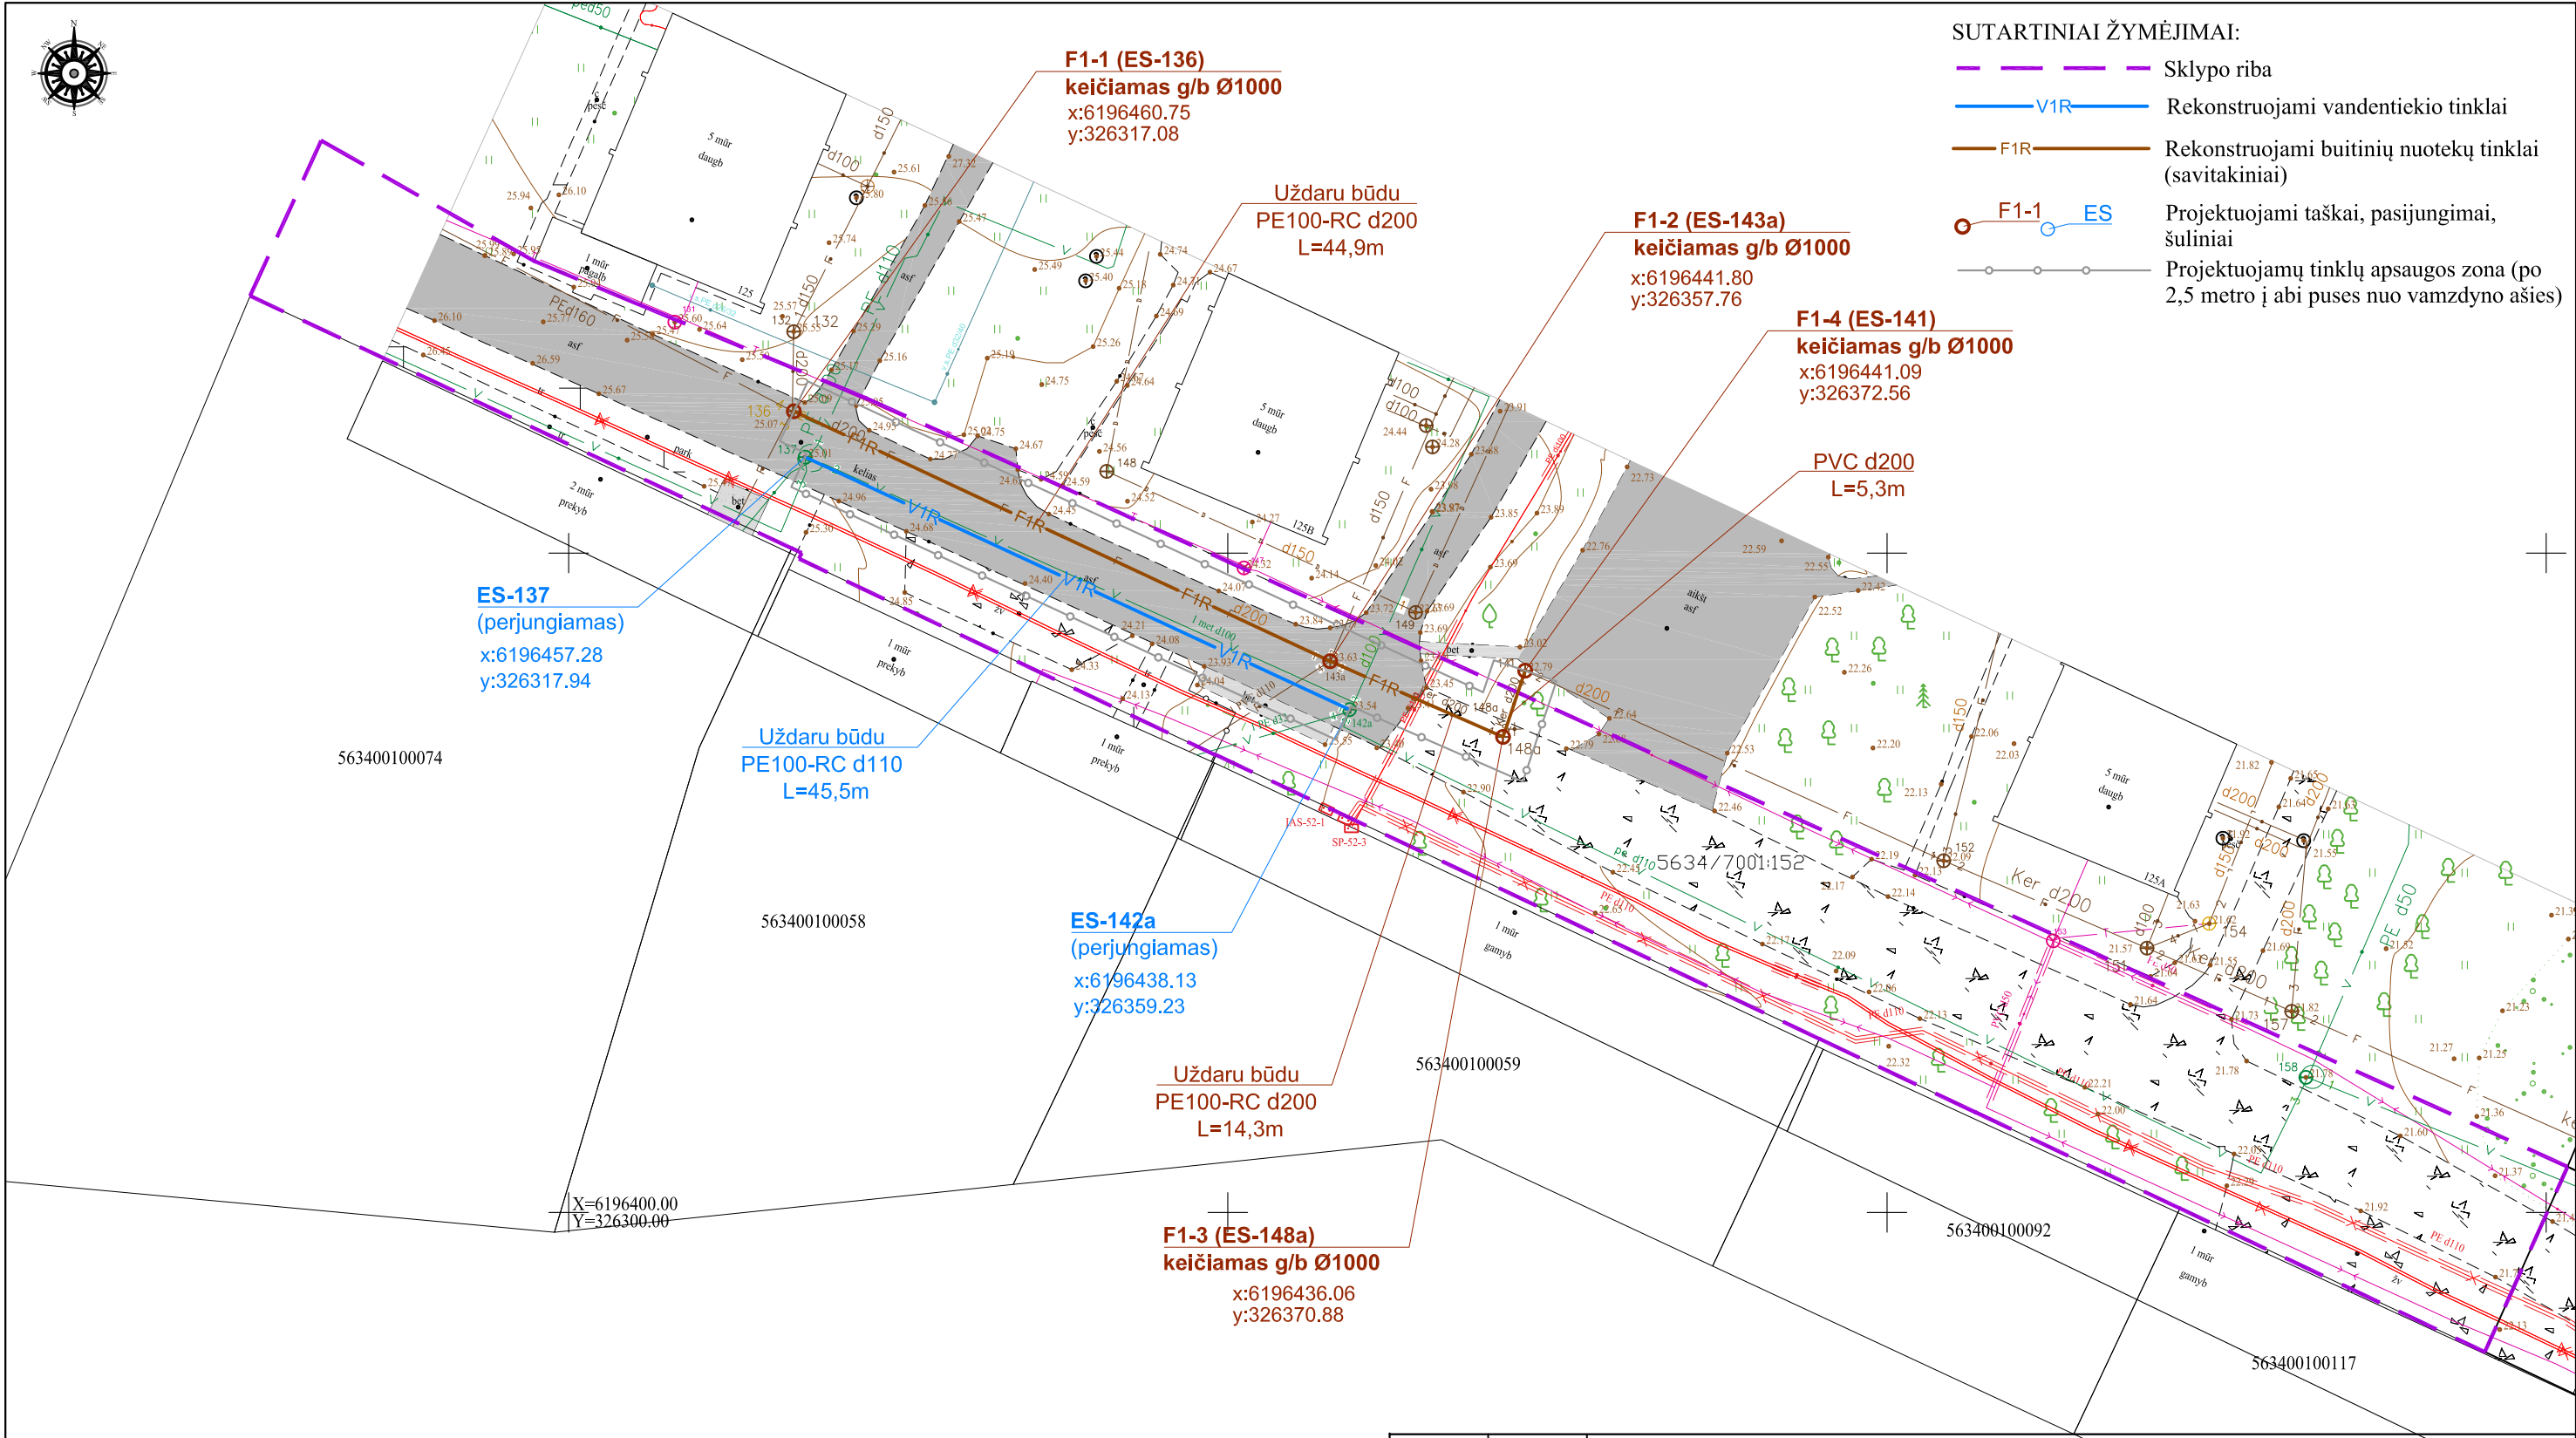

Paslaugos suderinimo numeris: TIISI-20230116-003246

Plano tipas:	Pilnas turinys				
Objekto adresas:	Kretingos r. sav., Klaipėdos g. 125-131A				
Aukščių sistema	Koordinatų sistema	Pagrindinis objekto tikslumas, cm			
LAS07	LKS-94	Horizontalus:	3	Vertikalus:	3
inforgeoturas@gmail.com					
KV. paž. Nr.	Vardas, Pavardė	Parašas	Data	A.V.	
IGKV-1375			2023-01		
		Mastelis	Lapo Nr.	Lapų sk.	
		1:500	1	3	

25/59 - 0286

0	2023	Statybą leidžiančio dokumento gavimui, statybos darbų vykdymui				
LAIDA	DATA	Keitimų pavadinimas (priežastis)				
ATESTATO NR.	UAB VYTARITA Elektros ir dujų sistemų montavimo darbai Atramos g. 2, LT-47174 Kaunas tel. 8-37-385392 atestato Nr.3443		Objektas: VANDENTIEKIO IR BUITINIŲ NUOTEKŲ TINKLŲ KLAIPĖDOS G. , KRETINGOS M., KRETINGOS R. SAV., REKONSTRUKCIJOS PROJEKTAS			
	003343	Proj. rengė	J.VILIMAITĖ	2023	Brėžinys: SKLYPO PLANAS SU PROJEKTUOJAMAIŠ TINKLAIS M 1:500	LAIDA 0
Kalba:	Užsakovas:		Žymuo:		LAPAS	LAPŲ
LT	Uždaroji akcinė bendrovė "Kretingos vandenys"		V2023/001-SPP-VN-01		1	2

