
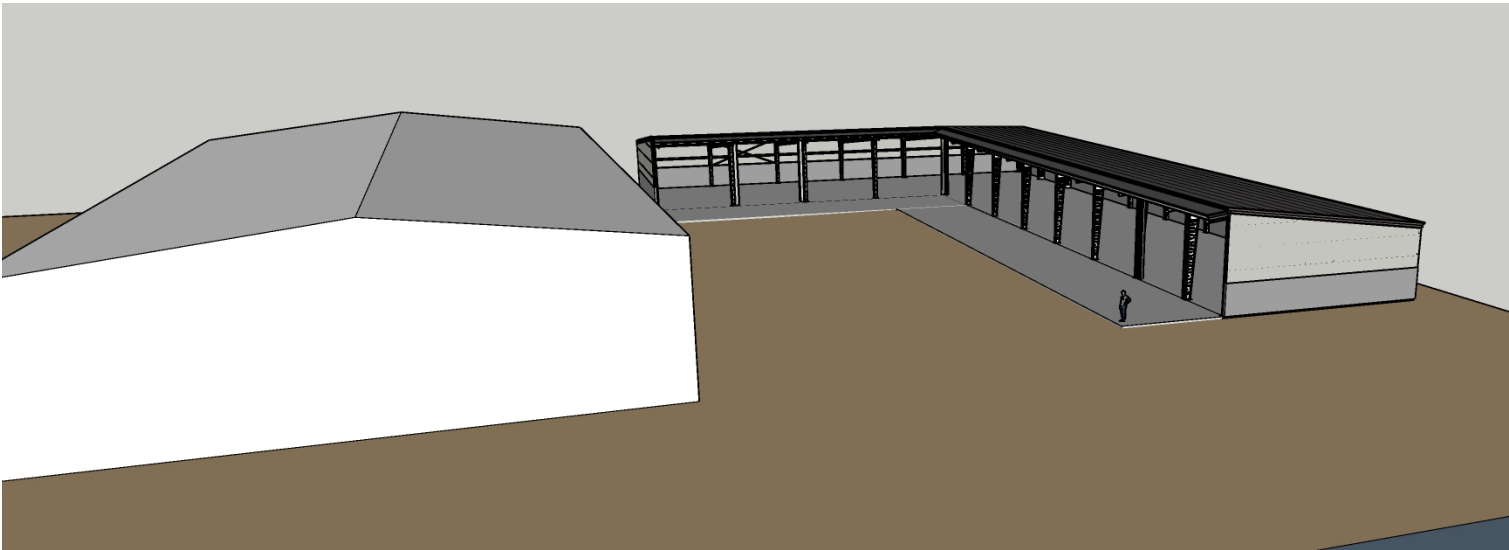
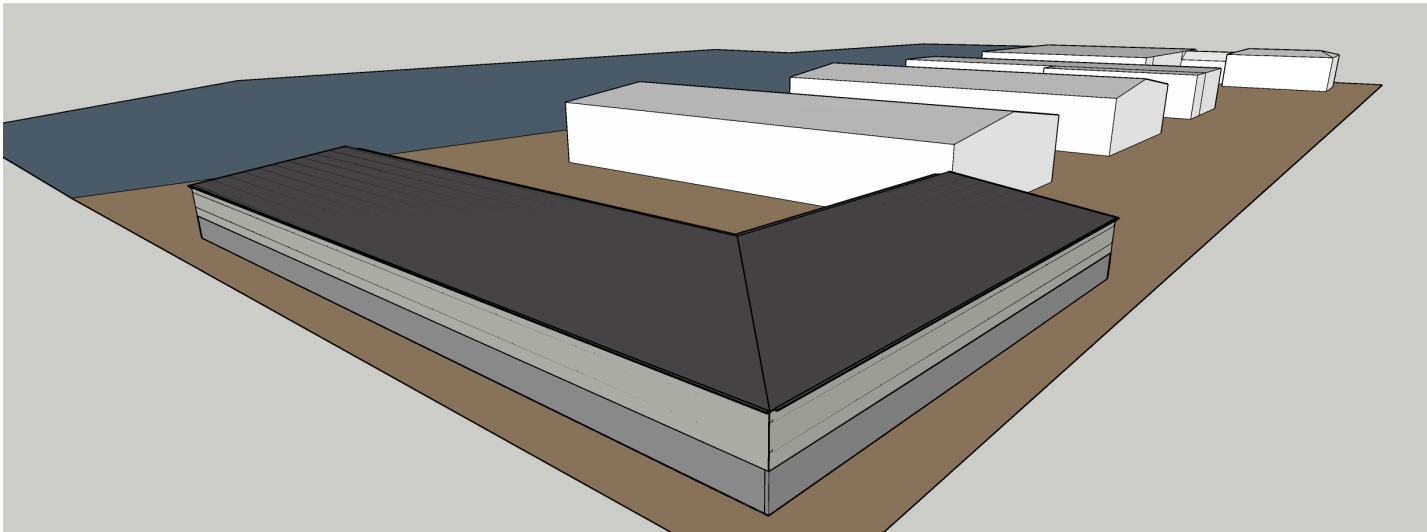
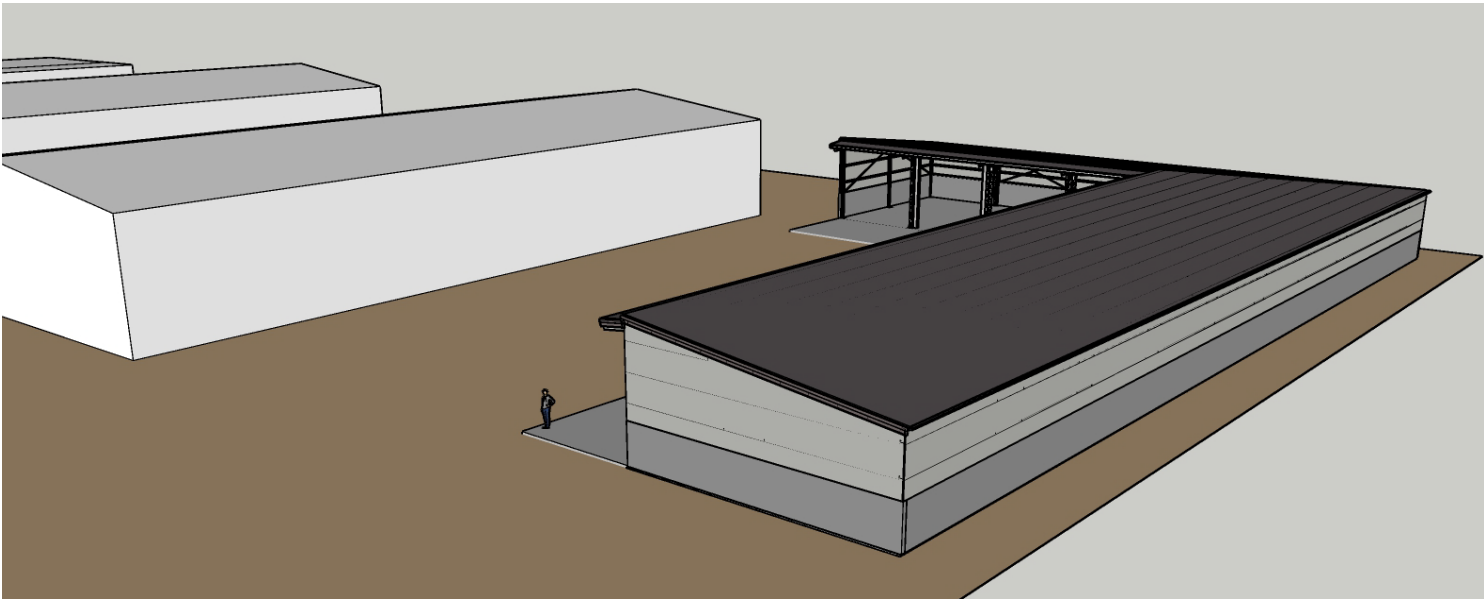


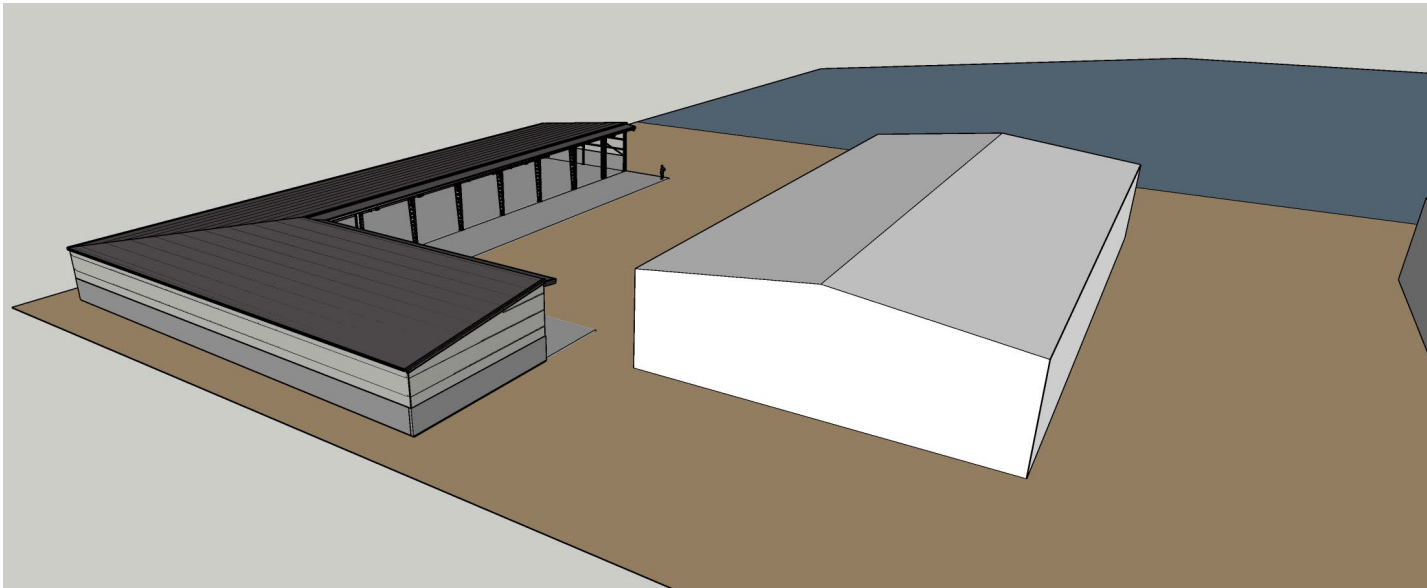

0	2023	Statybos leidimui			
Laida	Išleidimo data	Laidos statusas, keitimo priežastis (jei taikoma)			
Kval. Patv. Dok. Nr.	BORGA UAB Borgalita Sakalų g. 6-45, Vilnius Tel: +370 5 210 2051 AMarch Individualios veiklos pažymą Nr. 903538			Statinio projekto pavadinimas Kitos paskirties inžinerinio statinio - stoginės, Kretingos r. sav., Žalgirio sen., Raguviškių k., Mišučių g. 2, statybos projektas.	
	Pareigos	Vardas Pavardė	Parašas	Statinio numeris ir pavadinimas	
A 1183	SPV	Aida Mitkienė		01 – kitos paskirties inžinerinis statinys	
				Dokumento pavadinimas Vaizdinė informacija	Laida
					0
LT	Statytojas ŽŪK Žemaitijos aruodai			Dokumento žymuo AM2301-01-PP.B-07	Lapas
					Lapų
				1	1