


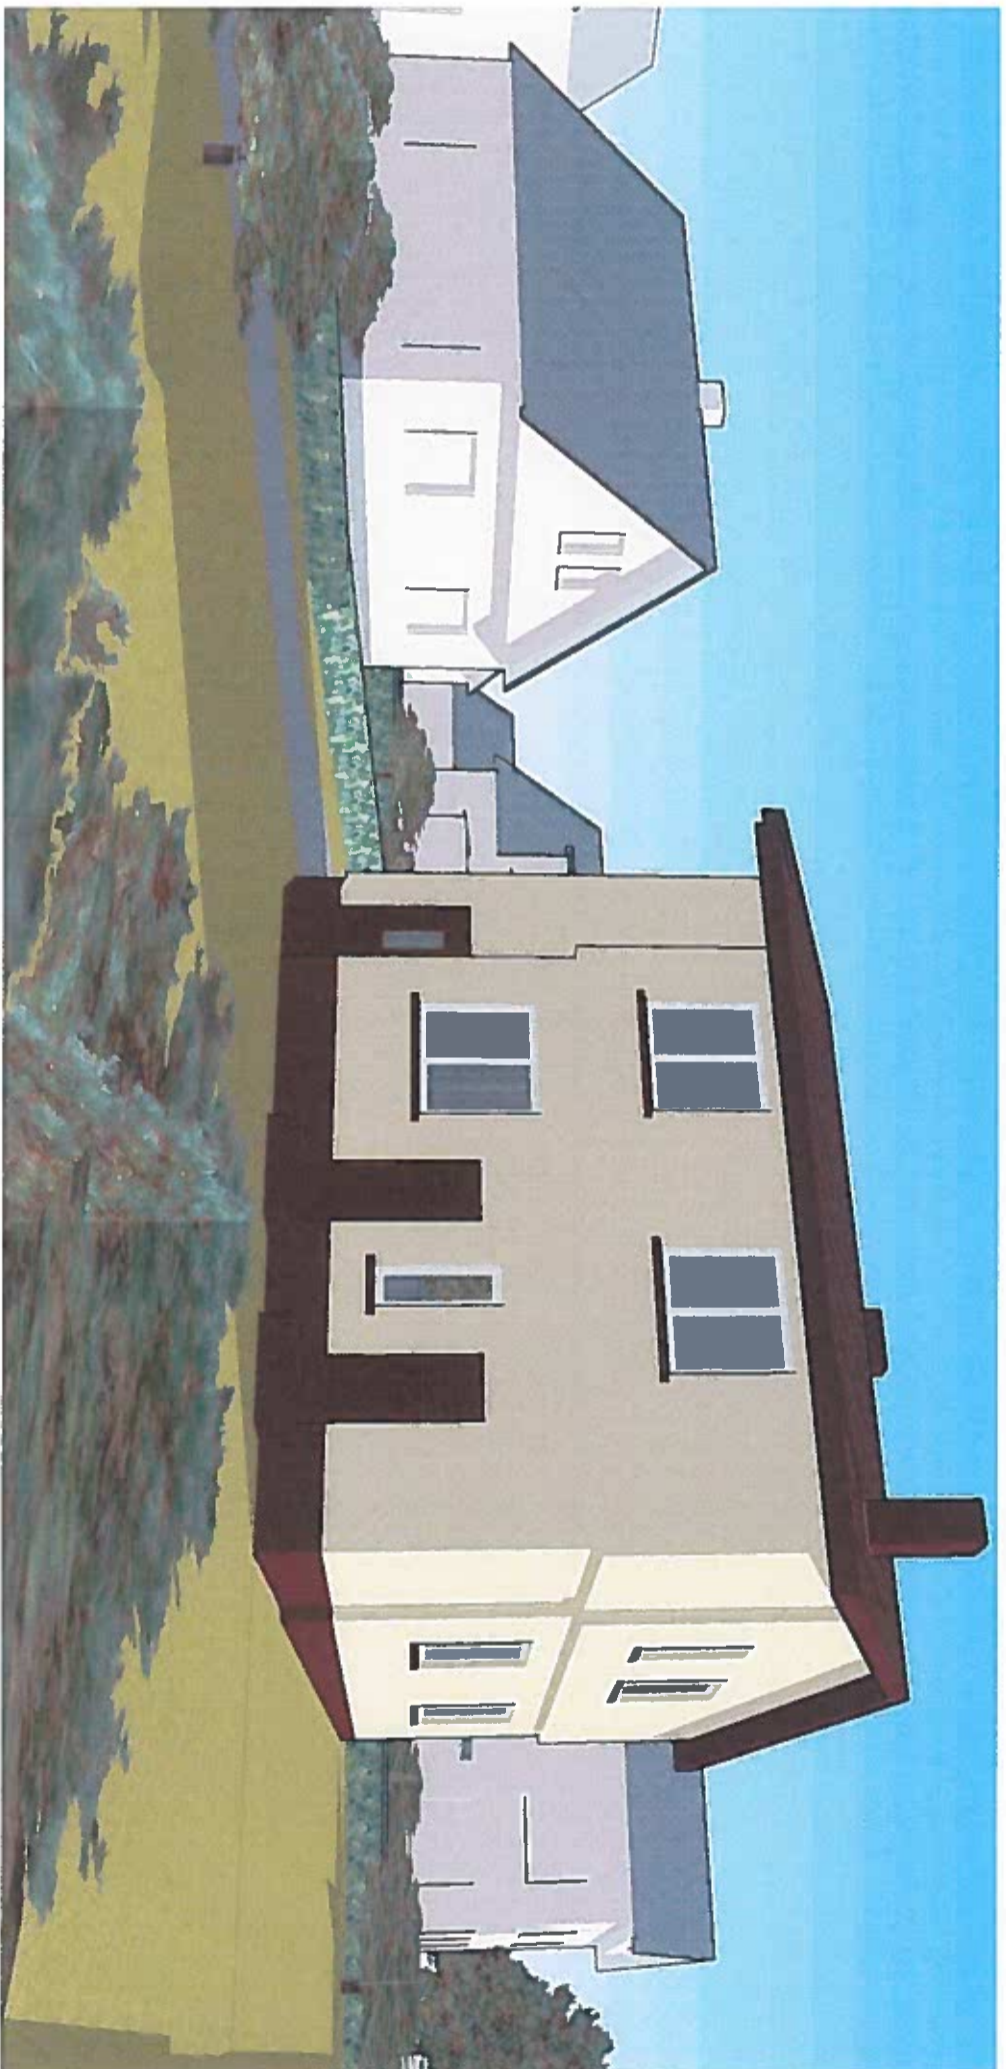

ATEST. Nr.		Individualios veiklos vykdyimo pažyma Nr. 994536		Sąrašas	
37812	PV	M. GRIGIUS		VIENO BUTO GYVENAMOJO NAMO, RAMUNIŲ AKLG. 3, KRETINGOS M. SEN., KRETINGOS M., REKONSTRAVIMO PROJEKTAS	
10930	ADPV	J. KARBAUSKAITĖ		VAIZDAS IŠ AKLIGATVIO	
22972	KDPV	M. GRIGIUS		DALIS	STADIJA
	UŽSAKOVAS	M. B.		A	TDP
					PROJEKTO NR.
					2021-TDP-GNR-04
				LAIDA	MASTELIS
				0	1:100
				LAPAS	LAPŲ



ATEST. Nr.	Projektavimas <i>Individualios veiklos vykdyimo pažyma</i> Nr. 994336		Sąrašas	
37812	PV	M. GRICIUS	VIENO BUTO GYVENAMOJO NAMO, RAMUNĖI AKLG. J. KRETINGOS M. SEN., KRETINGOS M., REKONSTRAVIMO PROJEKTAS	
10930	ADPV	J. KARBANUSKAITIS	VAIZDAS IŠ AKLIKATVIO	
22972	KDPV	M. GRICIUS	0	
	UŽSAKOVAS	M. B.	DALIS	LAIDA
			A	MASTELIS
			TDP	1:100
			2021-TDP-GNR-04	LAPAS
				LAP I



ATEST. Nr.		Projektavimas <i>Individualios veiklos vykdymo pažyma</i> Nr. 994536		Naujas	
37812	PV	M. GRICIUS		VIENO BUTO GYVENAMOJO NAMO, RANUNĖI AKLĖJ. 3, KRETINGOS M. SEN., KRETINGOS M., REKONSTRAVIMO PROJEKTAS	
10930	ADPV	J. KARBANUSKAITO		VAIZDAS IŠ KIEMO	
22972	KDPV	M. GRICIUS		DALIS	LAIDA
	UŠAKOVAS	M. B.		A	MASTELIS
				STADIJA	0
				TDP	1:100
				PROJEKTO NR.	LAPAS
				2021-TDP-GNR-04	LAP 1