



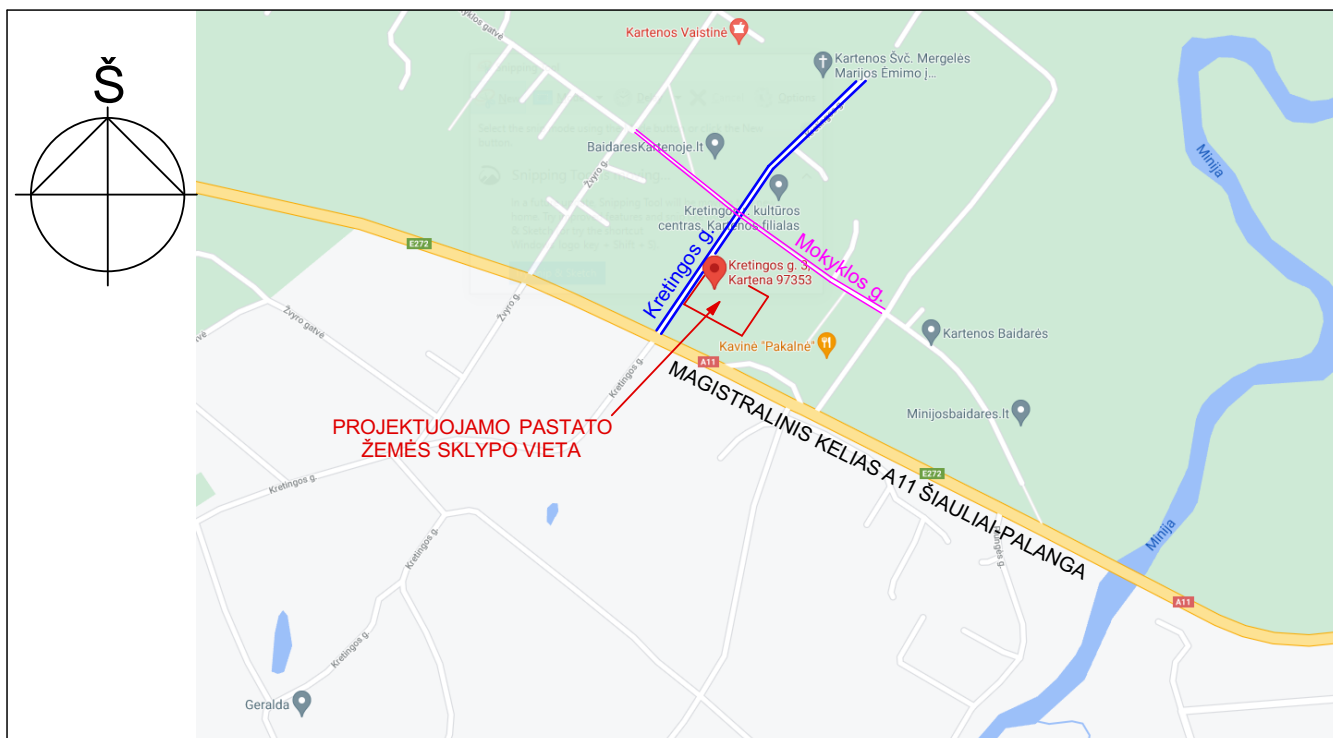

Pastatas, kurio patalpoje, projektuojamas kapitalinis remontas, yra Kretingos r. sav., Kartenoje, Kretingos g. 3. Sklypas iš pietinės, rytinės, bei šiaurinės pusių ribojasi su privačiais žemės sklypais, šiaurės vakaruose su Kretingos gatve. Patekimas į objektą iš minėtos gatvės, yra du įvažiavimai į kiemą. Žemės sklypas patenka į Salantų regioninio parko apsaugos zoną.

Atestato/ diplomo Nr.	Projektuotojas:  KARTOGRAFINIAI PROJEKTAI Vytauto g. 17, Kretinga Įm. k.: 300975770 Tel. nr. +370 445 78199 Mob. nr. +370 647 17411 info@kartografiniaiprojektai.lt			Mokslo paskirties patalpos - bibliotekos (un. Nr. 5696-8008-0015:0007) kapitalinio remonto ir paskirties keitimo į gyvenamosios paskirties butą, Kretingos raj. sav., Kartena, Kretingos g. 3-7, projektas			
	Direktorius	E. Petrauskas		Brėžinys:	SITUACIJOS IR SUSISIEKIMO PLANAS	Mastelis	Laida
	A 409	PV, Architektas	R. Laužikas			M1:100	0
		Braižė	D. Beržonskytė				
PP	Užsakovas: D. S.			Brėžinio numeris:	KPR-21/08-TDP-PP-01	Lapas	Lapų
						1	1

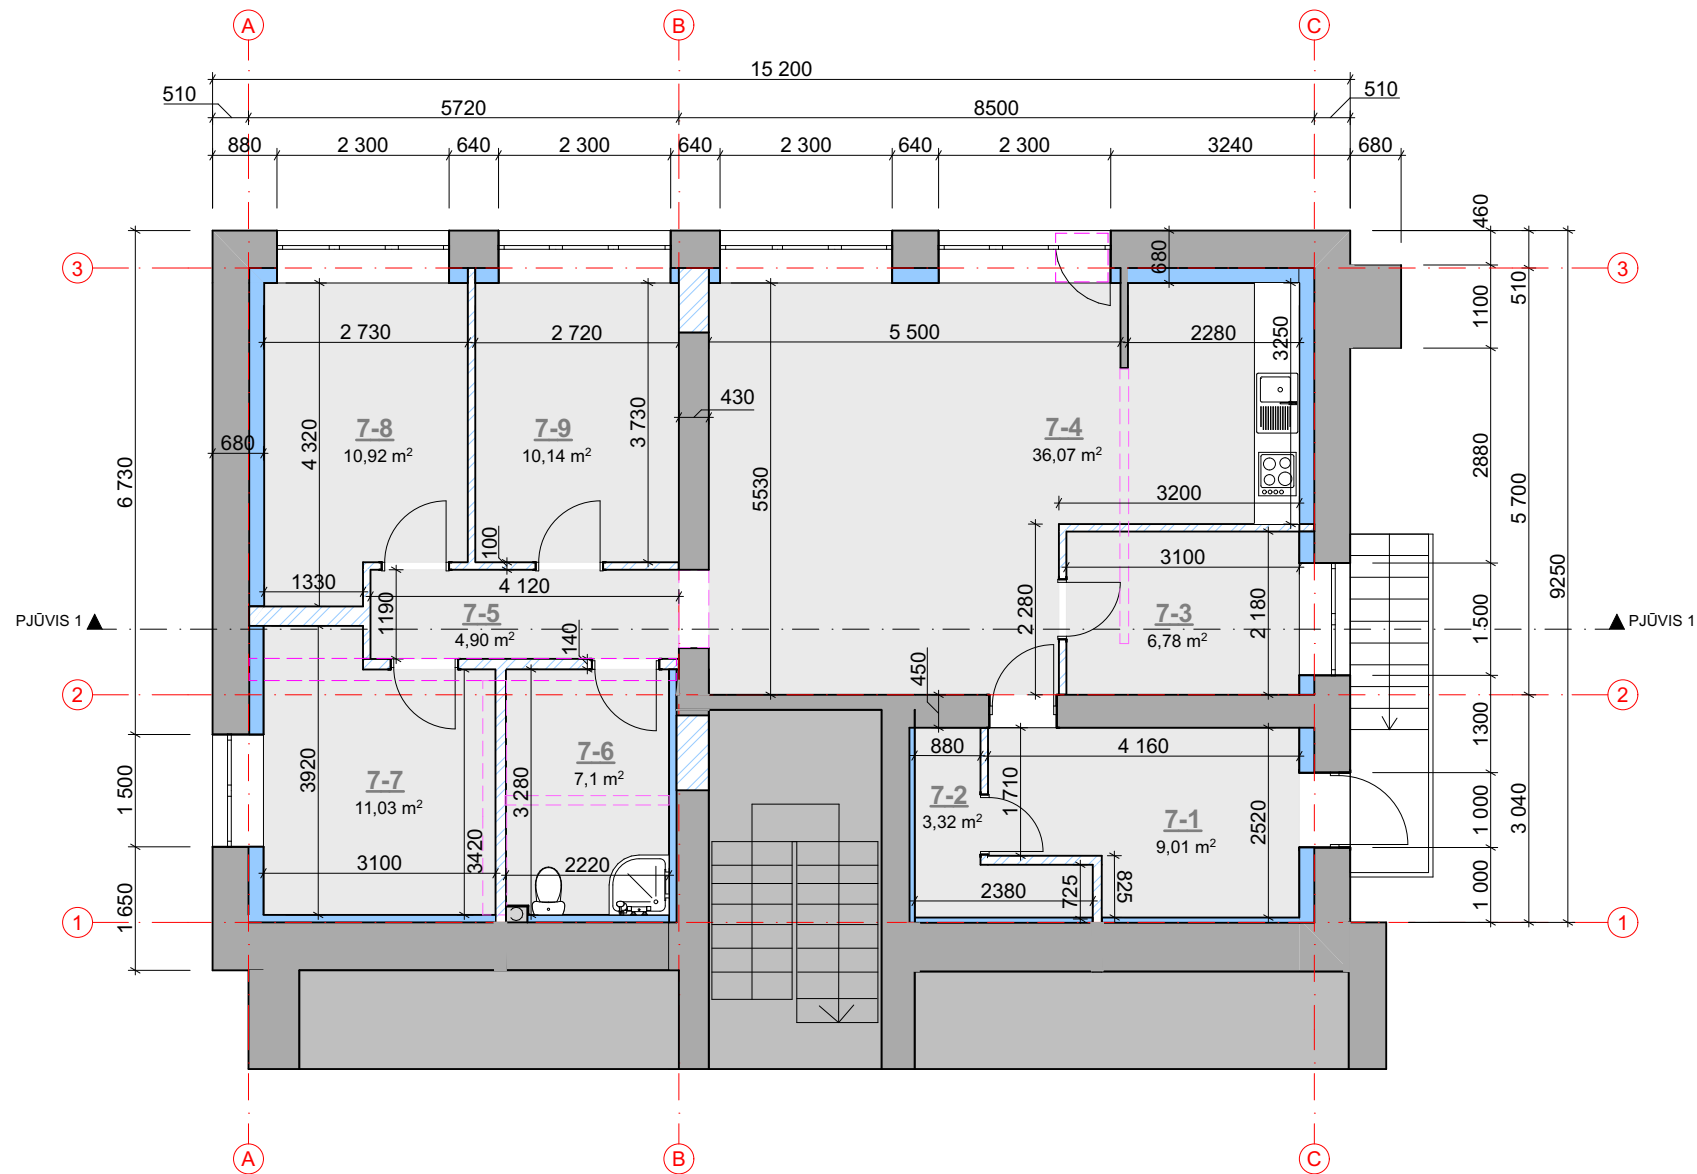

PATALPŲ EKSPLIKACIJA:

7-1. Koridorius	9,01 m ²
7-2. Pagalbinė patalpa	3,32 m ²
7-3. Kambarys	6,78 m ²
7-4. Svetainė/ virtuvė	36,07 m ²
7-5. Holas	4,90 m ²
7-6. San. mazgas	7,10 m ²
7-7. Kambarys	11,03 m ²
7-8. Kambarys	10,92 m ²
7-9. Kambarys	10,14 m ²

Bendras plotas **99,27 m²**

- esamos silikatinių plytų mūro sienos
- griauamos sienos
- naujai mūrijamų silikatinių blokelių mūro sienos
- sienų apšiltinimas

Atestato/ diplomo Nr.	Projektuotojas: KARTOGRAFINIAI PROJEKTAI Tel. nr. +370 445 78199 Mob. nr. +370 647 17411 info@kartografiniaiprojektai.lt				Mokslo paskirties patalpos - bibliotekos (un. Nr. 5696-8008-0015:0007) kapitalinio remonto ir paskirties keitimo į gyvenamosios paskirties butą, Kretingos raj. sav., Kartena, Kretingos g. 3-7, projektas		
	Direktorius	E. Petrauskas		2021	Brėžinys: PATALPOS PLANAS (PIRMAS AUKŠTAS)	Mastelis	Laida
A 409	PV, Architektas	R. Laužikas		2021		M1:100	0
	Braižė	D. Beržonskytė		2021			
PP	Užsakovas: D. S.				Žymuo: KPR-21/08-TDP-PP-02	Lapas	Lapų
						1	1

PAGRINDINIS - VAKARINIS FASADAS

+5,80

+0,00

-1,25

14220

C A

Patalpos, kurioje projektuojamas kapitalinis remontas, fasadai.

PIETINIS FASADAS

Architectural elevation drawing of a brick building facade. The drawing shows a two-story section with a red door and three windows. A blue dashed line indicates a specific level. A dimension line at the bottom shows a width of 8740 units between points 1 and 3.

Patalpos, kurioje
projektuojamas
kapitalinis remontas,
fasadai.

+5,80

+0,00


8740

1

3

Atestato/ diplomo Nr.	Projektuotojas:  KARTOGRAFINIAI PROJEKTAI Vytauto g. 17, Kretinga Jm. k.: 300975770 Tel. nr. +370 445 78199 Mob. nr. +370 647 17411 info@kartografiniaiprojektai.lt				Mokslo paskirties patalpos - bibliotekos (un. Nr. 5696-8008-0015:0007) kapitalinio remonto ir paskirties keitimo į gyvenamosios paskirties butą, Kretingos raj. sav., Kartena, Kretingos g. 3-7, projektas			
	Direktorius	E. Petrauskas		2021	Brežinys: FASADAI	Mastelis	Laida	
	A 409	PV, Architektas	R. Laužikas	2021		M1:100	0	
		Braižė	D. Beržonskytė	2021		Lapas	Lapų	
PP	Užsakovas: D.S.				Žymuo: KPR-21/08-TDP-PP-03	1	1	

PJŪVIS 1-1

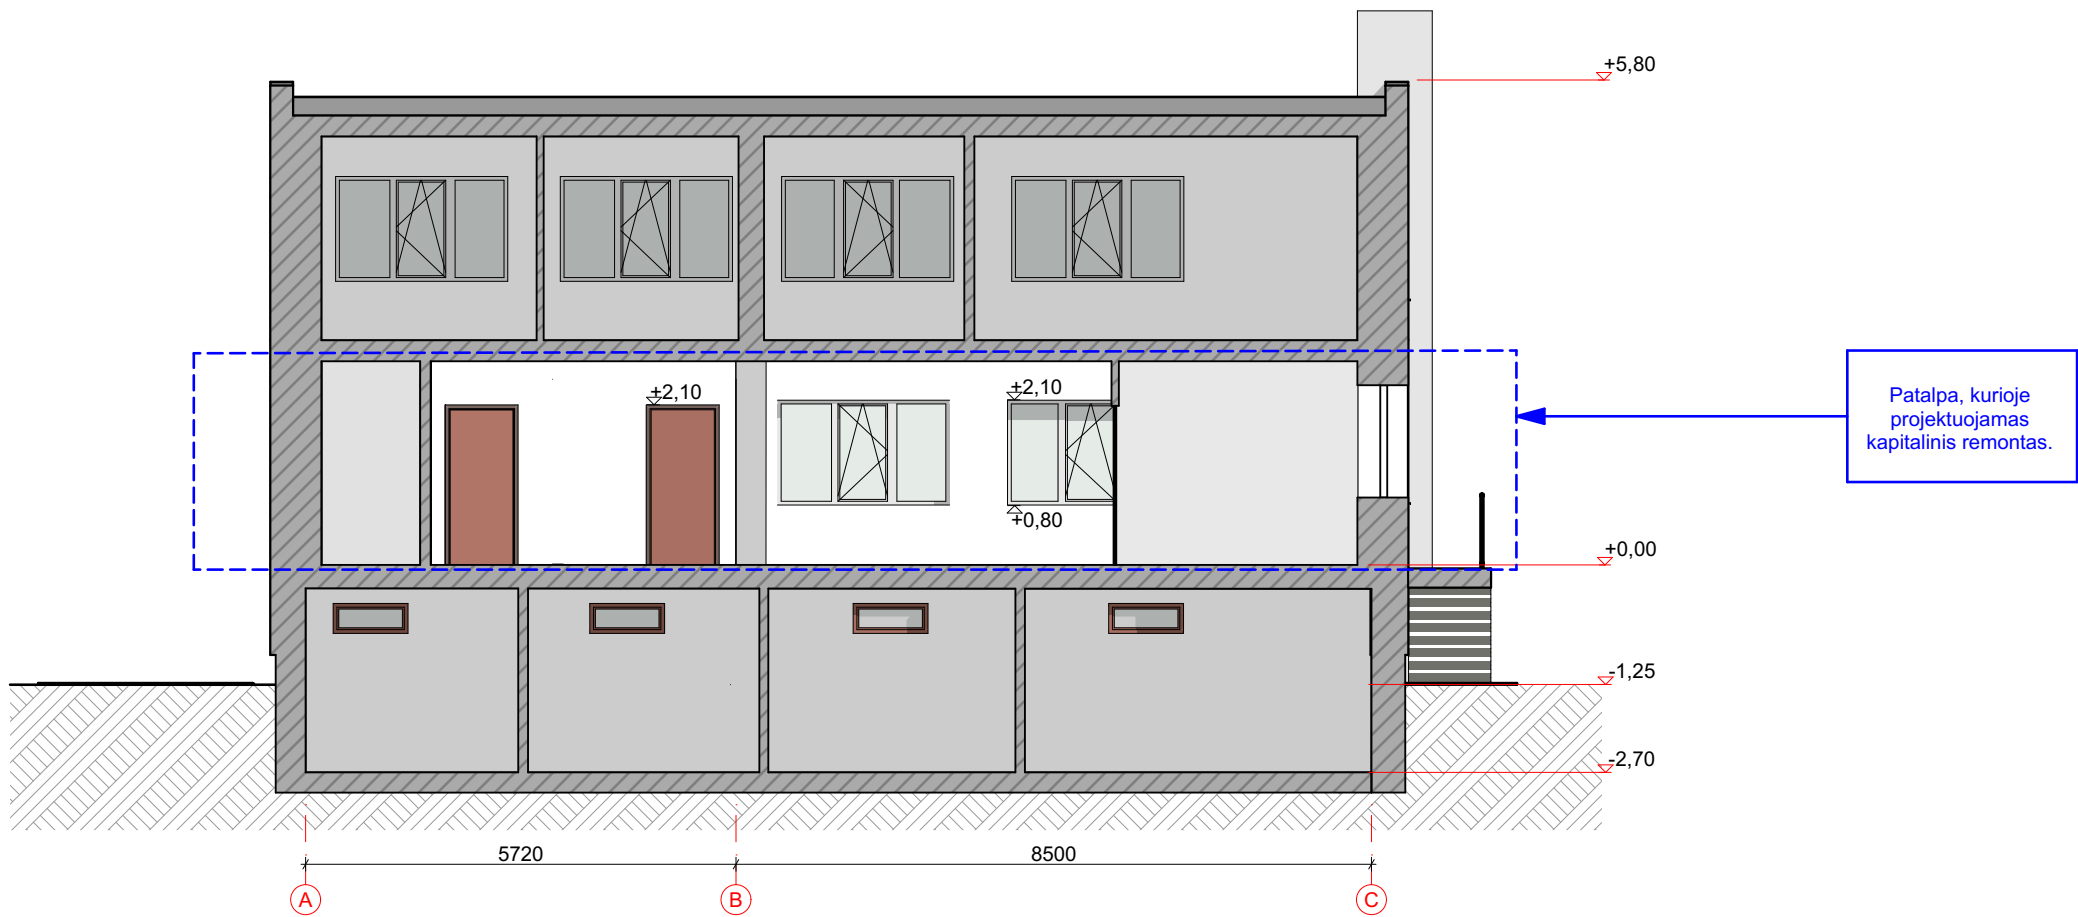

Atestato/ diplomo Nr.	Projektuotojas:  KARTOGRAFINIAI PROJEKTAI Tel. nr. +370 445 78199 Mob. nr. +370 647 17411 info@kartografiniaiprojektai.lt Vytauto g. 17, Kretinga Įm. k.: 300975770				Mokslo paskirties patalpos - bibliotekos (un. Nr. 5696-8008-0015:0007) kapitalinio remonto ir paskirties keitimo į gyvenamosios paskirties butą, Kretingos raj. sav., Kartena, Kretingos g. 3-7, projektas			
		Direktorius	E. Petrauskas		2021	Brėžinys: PATALPOS PJŪVIS (PIRMAS AUKŠTAS)	Mastelis	Laida
	A 409	PV, Architektas	R. Laužikas		2021		M1:100	0
		Braižė	D. Beržonskytė		2021			
PP	Užsakovas: D. S.				Žymuo: KPR-21/08-TDP-PP-04	Lapas	Lapų	
						1	1	

Esamas fasadas. Raudona punktyrine linija pažymėta vieta, kurią kapitalinio remonto metu planuojama iškirsti.



Projektuojamas fasadas



Atestato/ diplomo Nr.	Projektuotojas:  KARTOGRAFINIAI PROJEKTAI Tel. nr. +370 445 78199 Mob. nr. +370 647 17411 info@kartografiniaiprojektai.lt Vytauto g. 17, Kretinga Įm. k.: 300975770				Mokslo paskirties patalpos - bibliotekos (un. Nr. 5696-8008-0015:0007) kapitalinio remonto ir paskirties keitimo į gyvenamosios paskirties butą, Kretingos raj. sav., Kartena, Kretingos g. 3-7, projektas			
	Direktorius	E. Petrauskas		2021	Brėžinys: ESAMAS IR PROJEKTUOJAMAS 3D FASADAS	Mastelis	Laida	
	A 409	PV, Architektas	R. Laužikas	2021		M1:100	0	
		Braižė	D. Beržonskytė	2021				
LT	Užsakovas: D. S.				Žymuo: KPR-21/08-TDP-PP-05	Lapas	Lapų	
						1	1	