


Situacijos planas (www.regia.lt)

SUTARTINIAI ŽYMĖJIMAI	
①	projektuojamas prekybos paskirties pastatas (neįpatintas st.)
②	projektuojama kiemo aikštė (įvypatingas st.)
—	sklypo riba
↔	esamas įvažiavimas/išvažiavimas
•1	sklypo ribų kampų koordinatės
—	esamos horizontales
4.41	atstumas nuo labiausiai išsikišantių pastato konstrukcijų iki sklypo ribų
▲	pagrindinis įėjimas į projektuojamą pastatą
39.36	esamos žemės paviršiaus altitudės
—	esami ryšių tinklai
—	esama elektros oro linija (10kv)
—	esamos elektros oro linijos apsaugos zona
—	krašto kelio Nr. 216 apsaugos zona

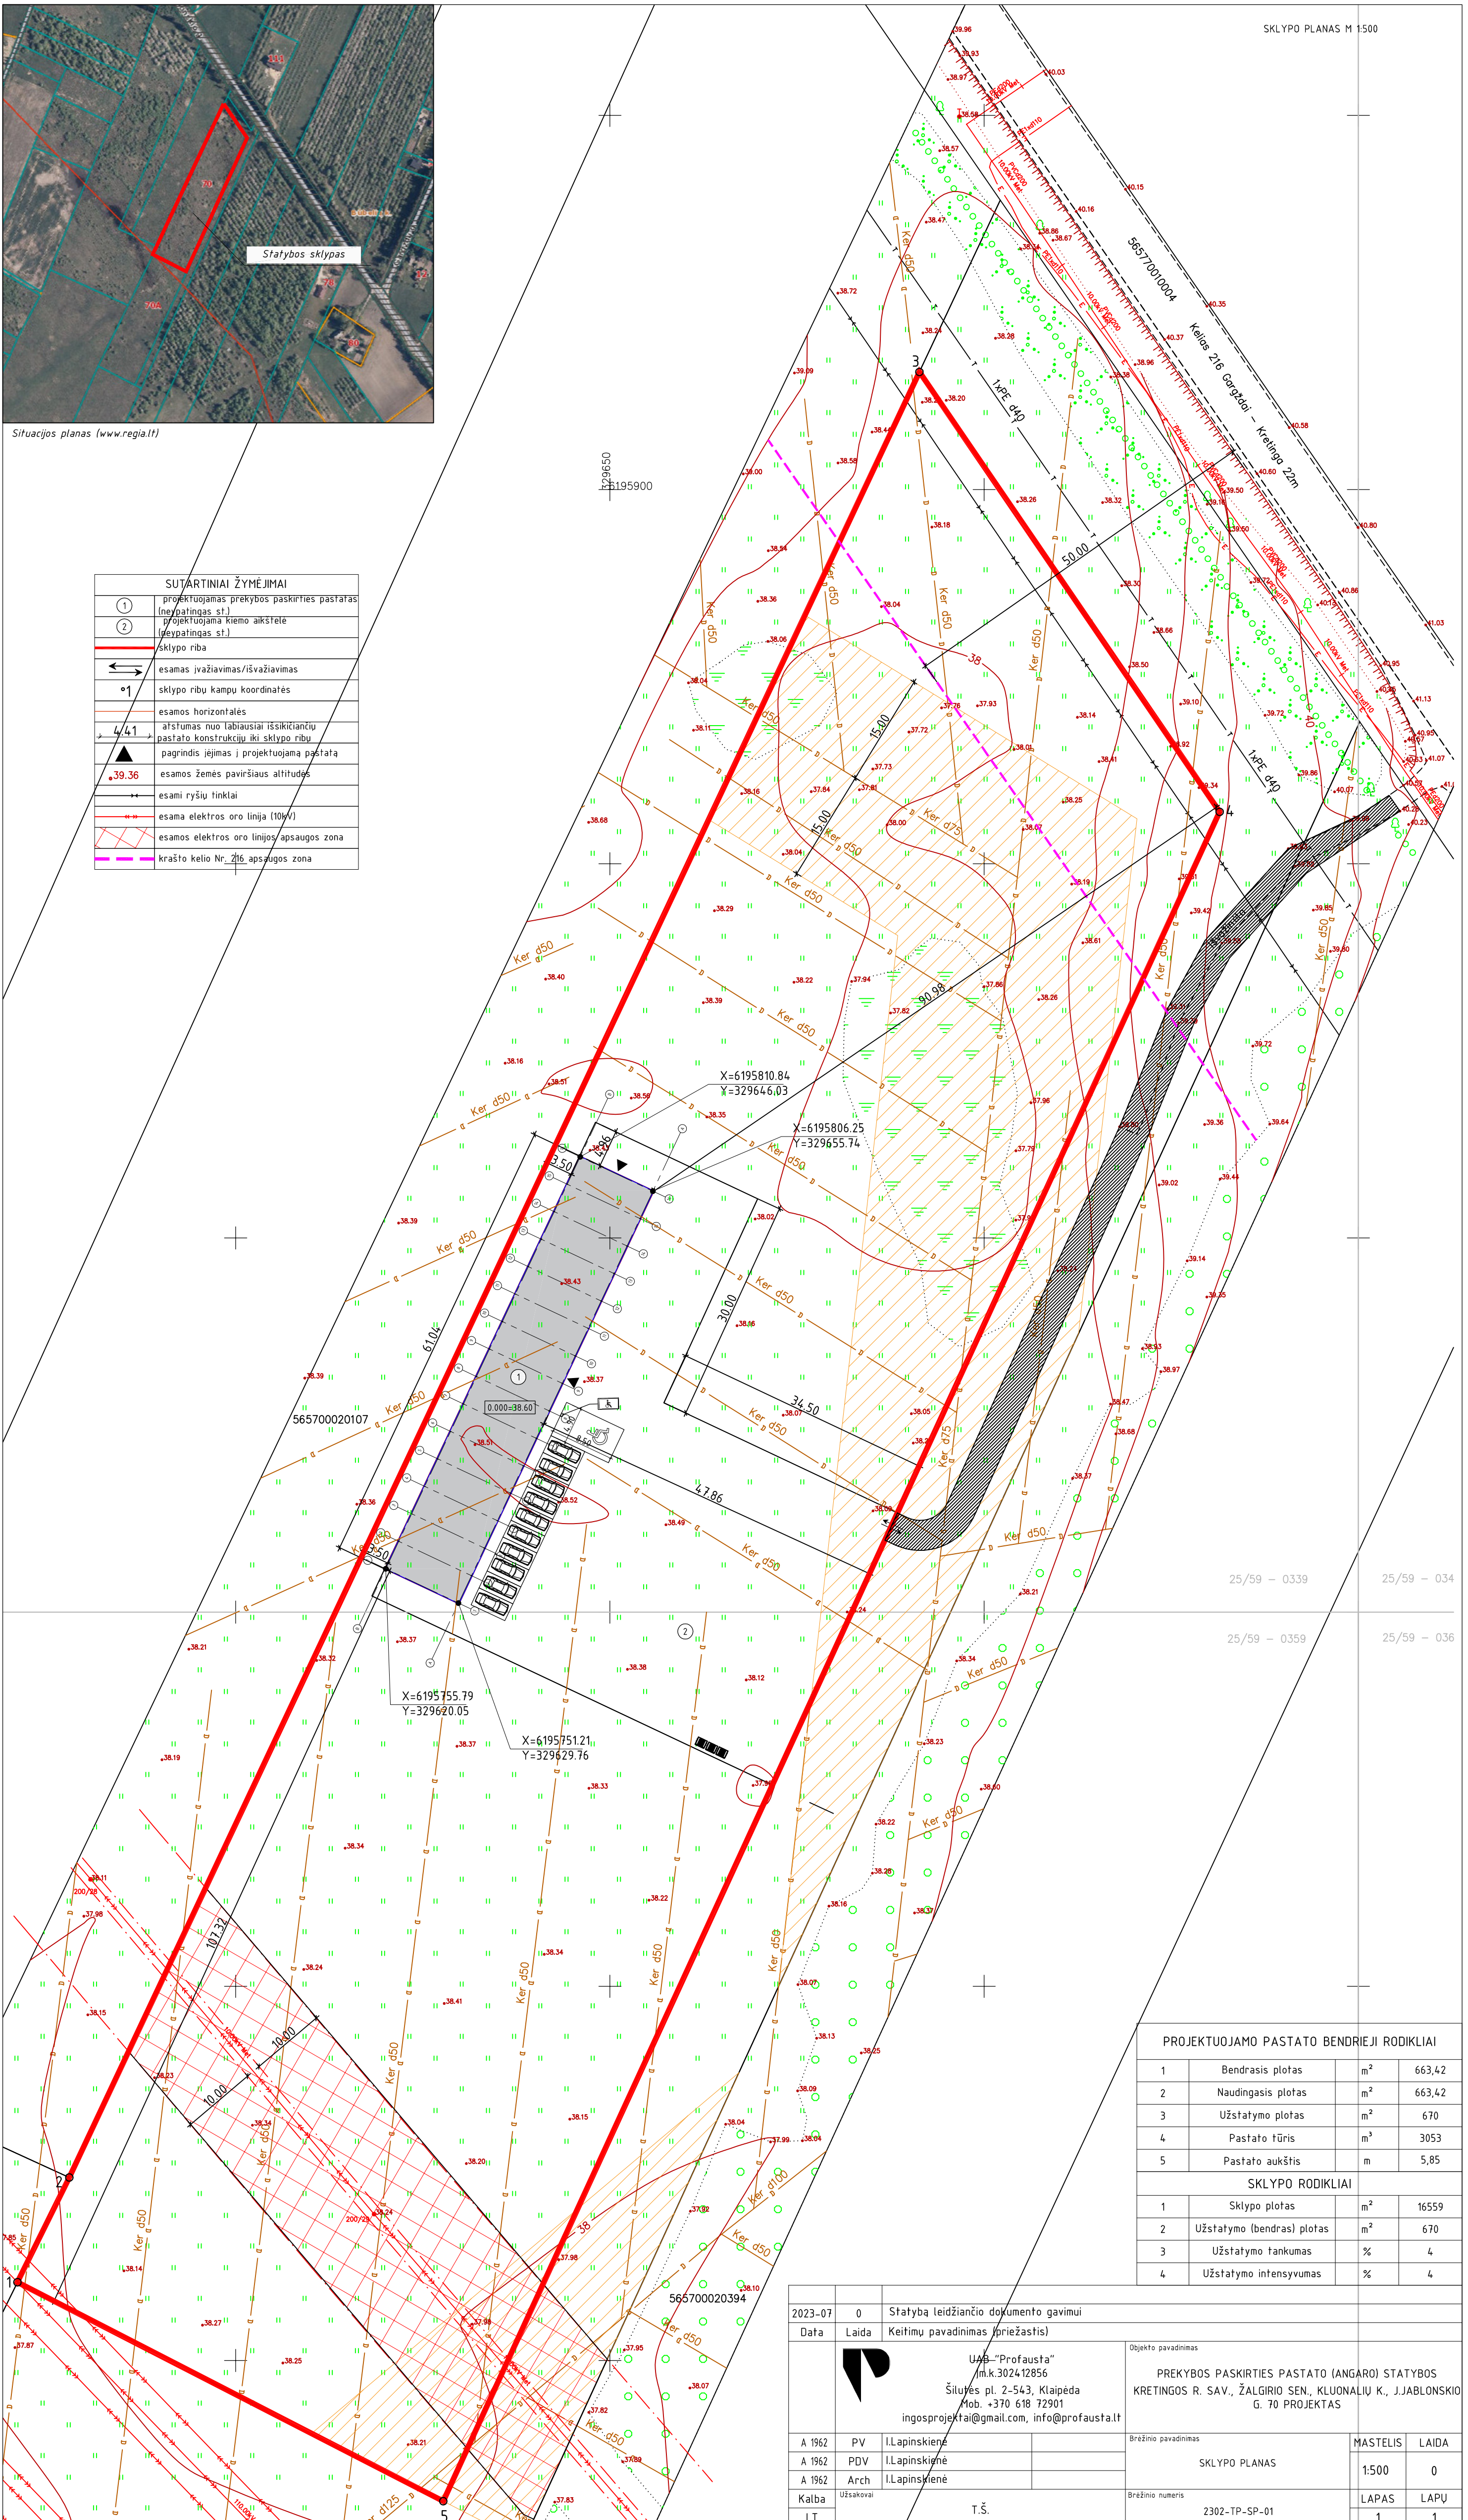


25/59 - 0339 25/59 - 034
25/59 - 0359 25/59 - 036

PROJEKTUOJAMO PASTATO BENDRIEJI RODIKLIAI			
1	Bendrisis plotas	m ²	663,42
2	Naudingasis plotas	m ²	663,42
3	Užstatymo plotas	m ²	670
4	Pastato tūris	m ³	3053
5	Pastato aukštis	m	5,85


SKLYPO RODIKLIAI			
1	Sklypo plotas	m ²	16559
2	Užstatymo (bendras) plotas	m ²	670
3	Užstatymo tankumas	%	4
4	Užstatymo intensyvumas	%	4

2023-07	0	Statyba leidžiančio dokumento gavimui		
Data	Laida	Keitimų pavadinimas (priežastis)		
			UAB "Profausta" Įm.k.302412856 Šilutės pl. 2-543, Klaipėda Mob. +370 618 72901 ingosprojekta@gmail.com, info@profausta.lt	Objekto pavadinimas PREKYBOS PASKIRTIES PASTATO (ANGARO) STATYBOS KRETINGOS R. SAV., ŽALGIRIO SEN., KLUONALIŲ K., J.JABLONSKIO G. 70 PROJEKTAS
A 1962	PV	I.Lapinskienė	Brėžinio pavadinimas	MASTELIS LAIDA
A 1962	PDV	I.Lapinskienė	SKLYPO PLANAS	1:500 0
A 1962	Arch	I.Lapinskienė		LAPAS LAPŲ
Kalba	Užsakovai		Brėžinio numeris	2302-TP-SP-01
LT		T.Š.		1 1

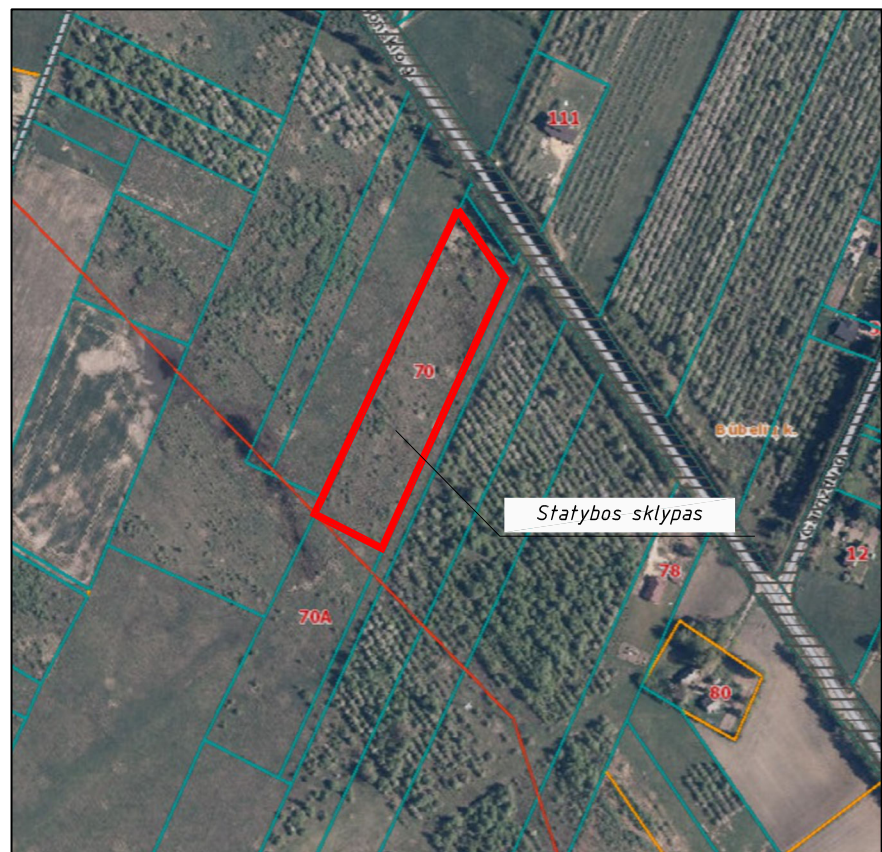


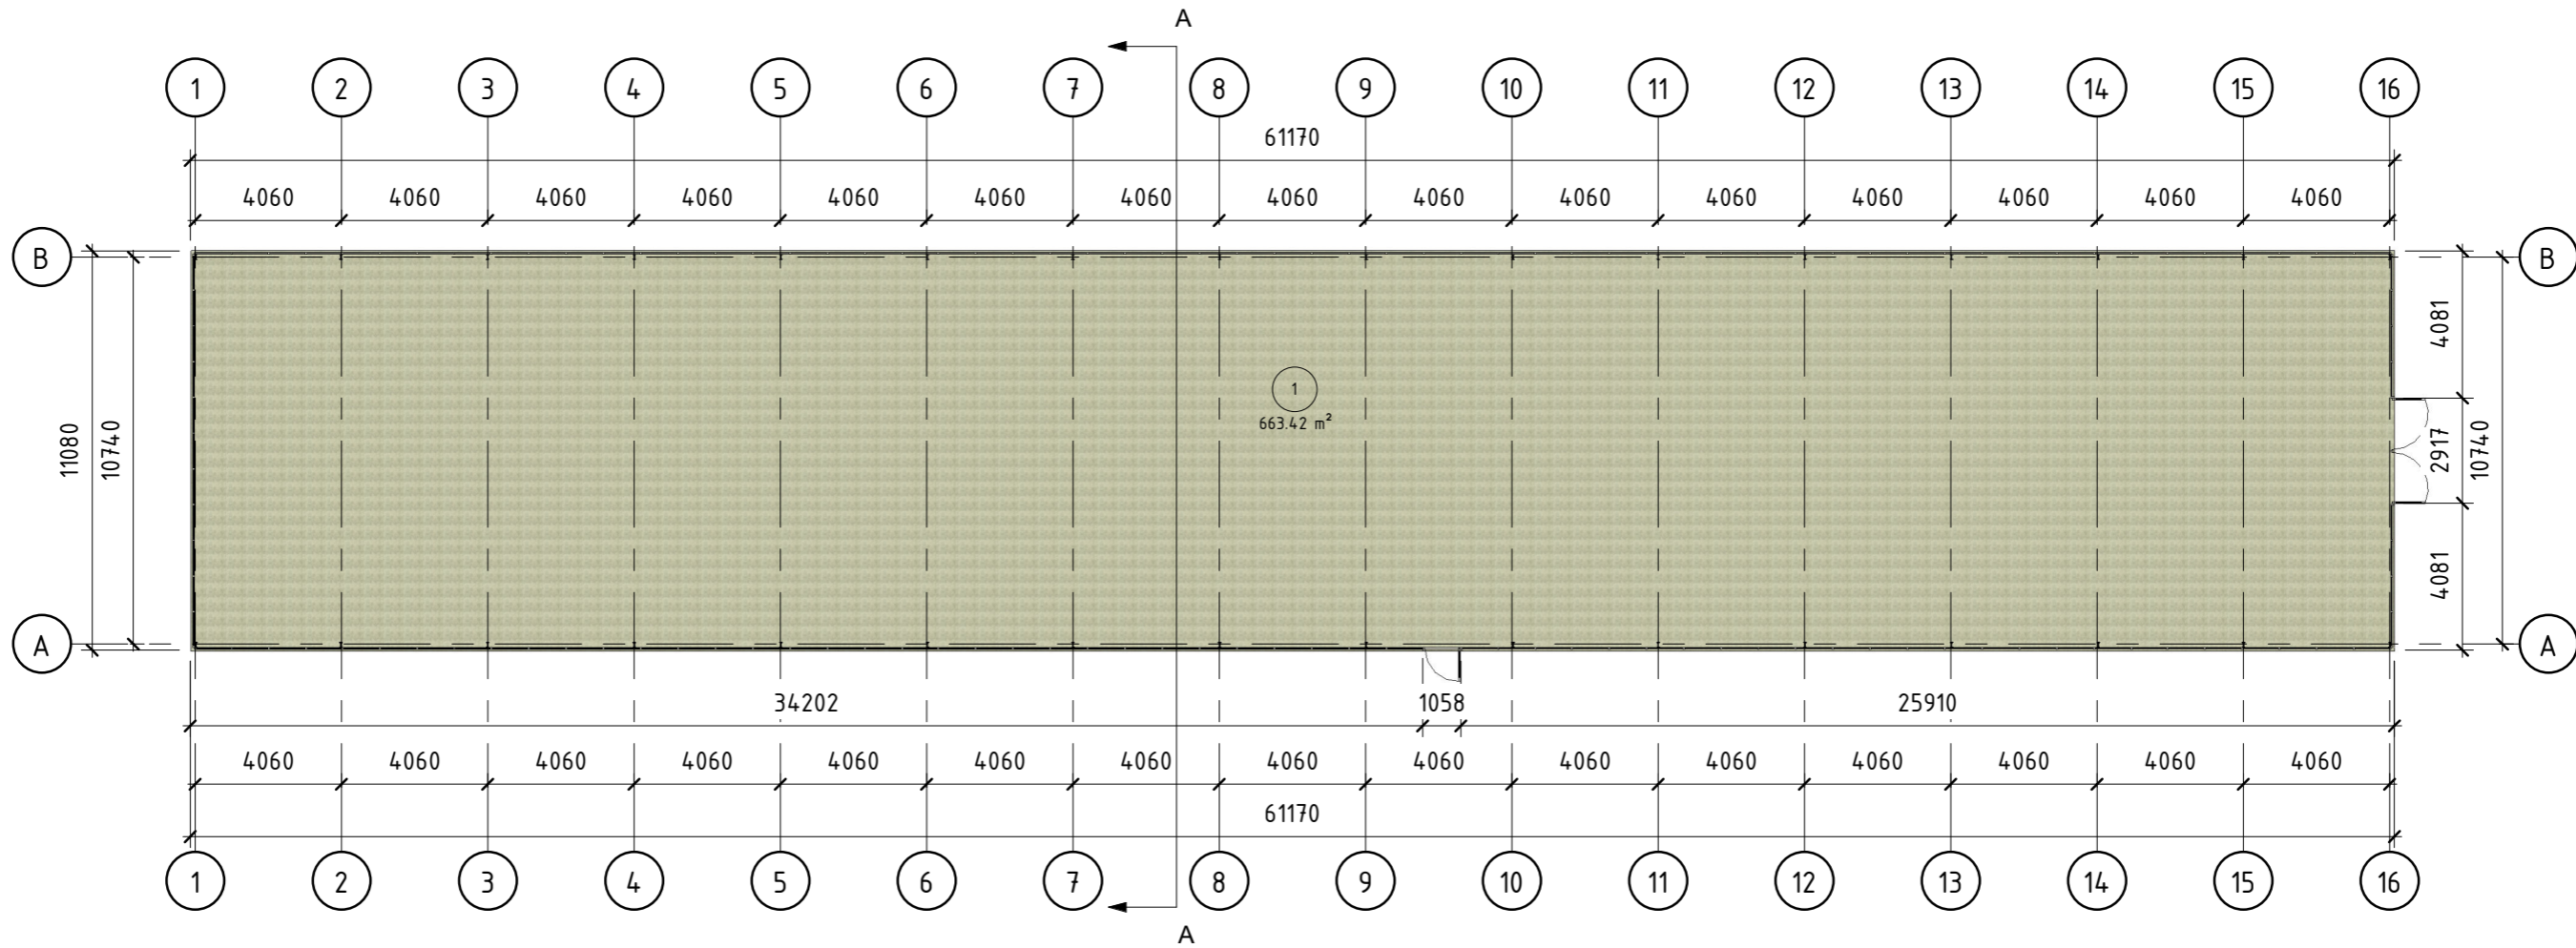
Situacijos planas (www.regia.lt)

SUTARTINIAI ŽYMĖJIMAI	
①	projektuojamas prekybos paskirties pastatas (neypatingas st.)
②	projektuojama kiemo aikštė (neypatingas st.)
—	sklypo riba
↔	esamas įvažiavimas/išvažiavimas
01	sklypo ribų kampų koordinatės
—	esamos horizontalės
▲	pagrindinis įėjimas į projektuojamą pastatą
39.36	esamos žemės paviršiaus atitūdes
—	esami ryšių tinklai
—	esama elektros oro linija (10kV)
—	esamos elektros oro linijos apsaugos zona
—	krašto kelio Nr. 216 apsaugos zona
—	projektuojama žvyro dangą
—	projektuojami priklausomeji želdiniai (veja)
—	Projektuojama buitinė atliekų konteinerių vieta
—	Automobilio stovėjimo vieta

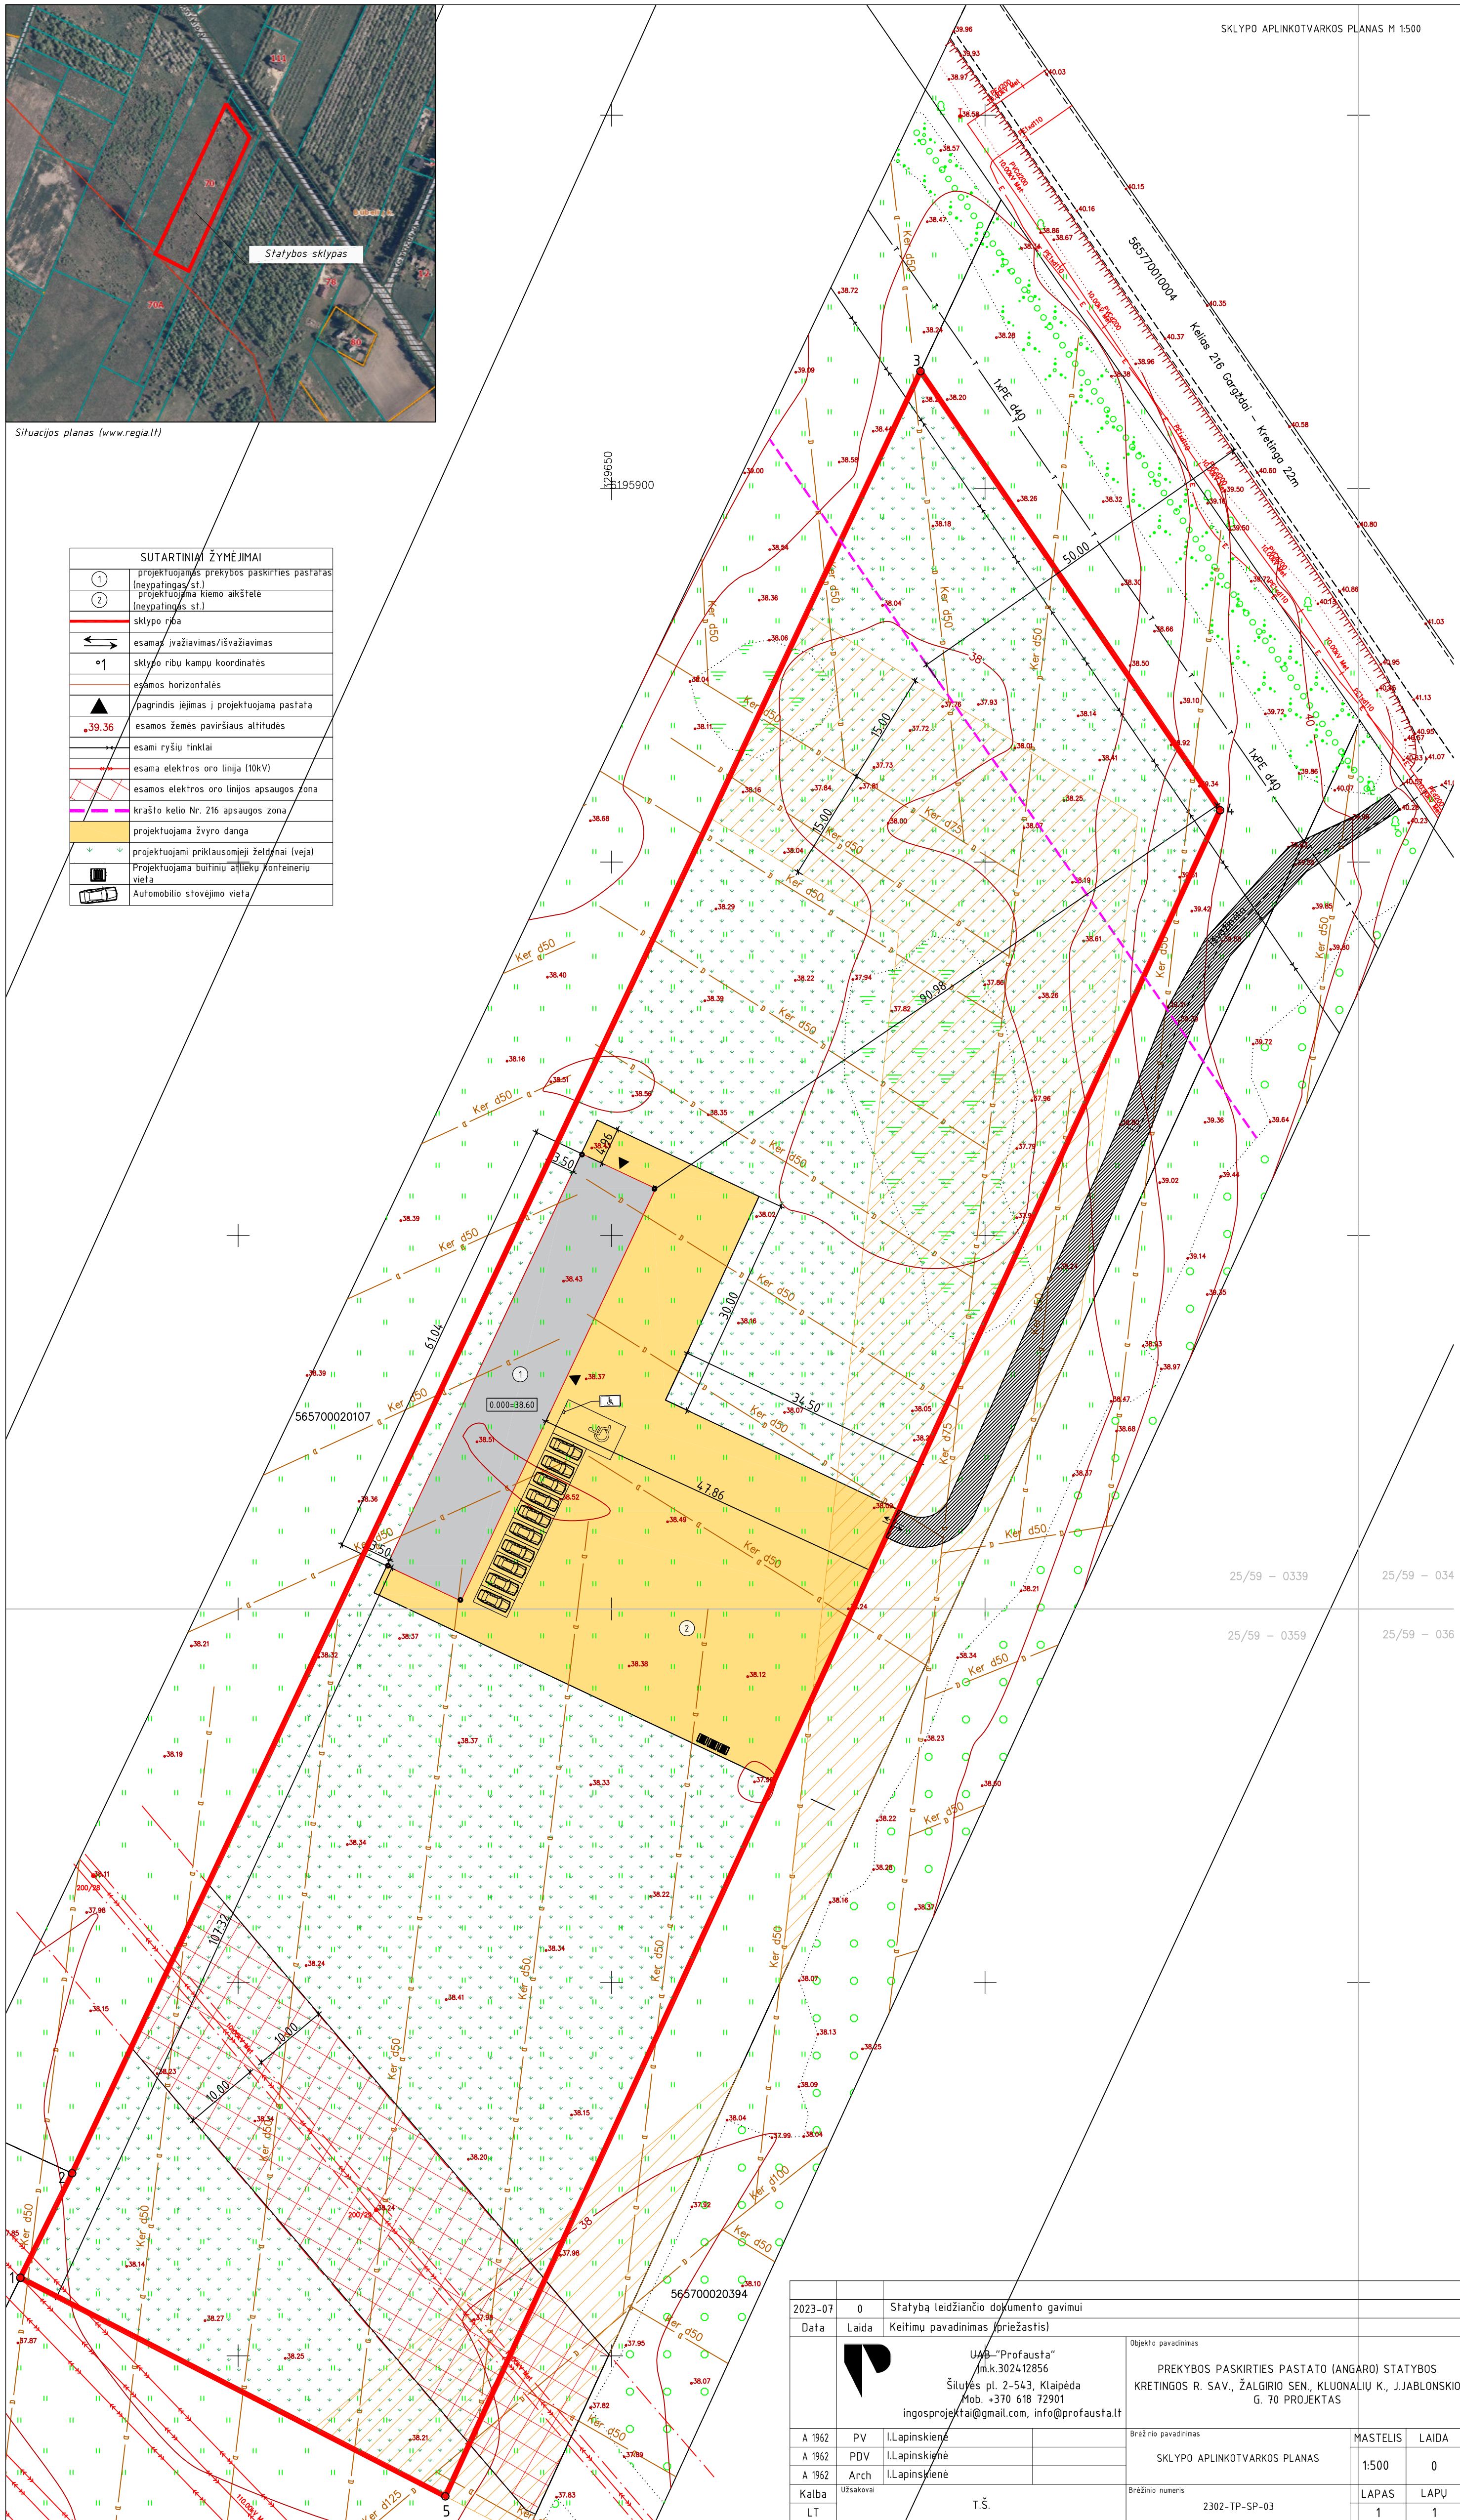


25/59 - 0339 25/59 - 034
25/59 - 0359 25/59 - 036

2023-07	0	Statyba leidžiančio dokumento gavimui		
Data	Laida	Keitimų pavadinimas (priežastis)		
		 UAB "Profausta" Įm.k.302412856 Šiluvės pl. 2-543, Klaipėda Mob. +370 618 72901 ingosprojekta@gmail.com, info@profausta.lt	Objekto pavadinimas	PREKYBOS PASKIRTIES PASTATO (ANGARO) STATYBOS KRETINGOS R. SAV., ŽALGIRIO SEN., KLUONALIŲ K., J.JABLONSKIO G. 70 PROJEKTAS
A 1962	PV	I.Lapinskienė	Brežinio pavadinimas	MASTELIS LAIDA
A 1962	PDV	I.Lapinskienė	SKLYPO APLINKOTVARKOS PLANAS	1:500 0
A 1962	Arch	I.Lapinskienė		LAPAS LAPŲ
Kalba	Užsakovai	T.Š.	Brežinio numeris	1 1
LT			2302-TP-SP-03	




Patalpų eksplikacija		
Pat. Nr.	Pat. pavadinimas	Plotas
1	Prekybos patalpa	663.42 m ²
Bendras plotas		663.42 m ²

2023-07	0	Statybą leidžiančio dokumento gavimui	
Data	Laida	Keitimų priežastis	
 UAB "Profausta" Įm.k. 302412856 Šilutės pl. 2 - 543, Klaipėda Mob. 8 618 72901 ingosprojektai@gmail.com, info@profausta.lt		Projektas PREKYBOS PASKIRTIES PASTATO (ANGARO) STATYBOS KRETINGOS R. SAV., ŽALGIRIO SEN., KŪLUPĖNŲ K., J. JABLONSKIO G. 70 PROJEKTAS	
A 1692	PV	I.Lapinskienė	Dokumentas PLANAS Mastelis Laida 1 : 200 0
A 1692	PDV	I.Lapinskienė	
A 1692	Arch	I.Lapinskienė	
Kalba	Statytojas	T.Š.	Dokumento žymuo 2302-TP-SA -01 Lapas Lapų 1 1

STOGO PLANAS


1 : 200

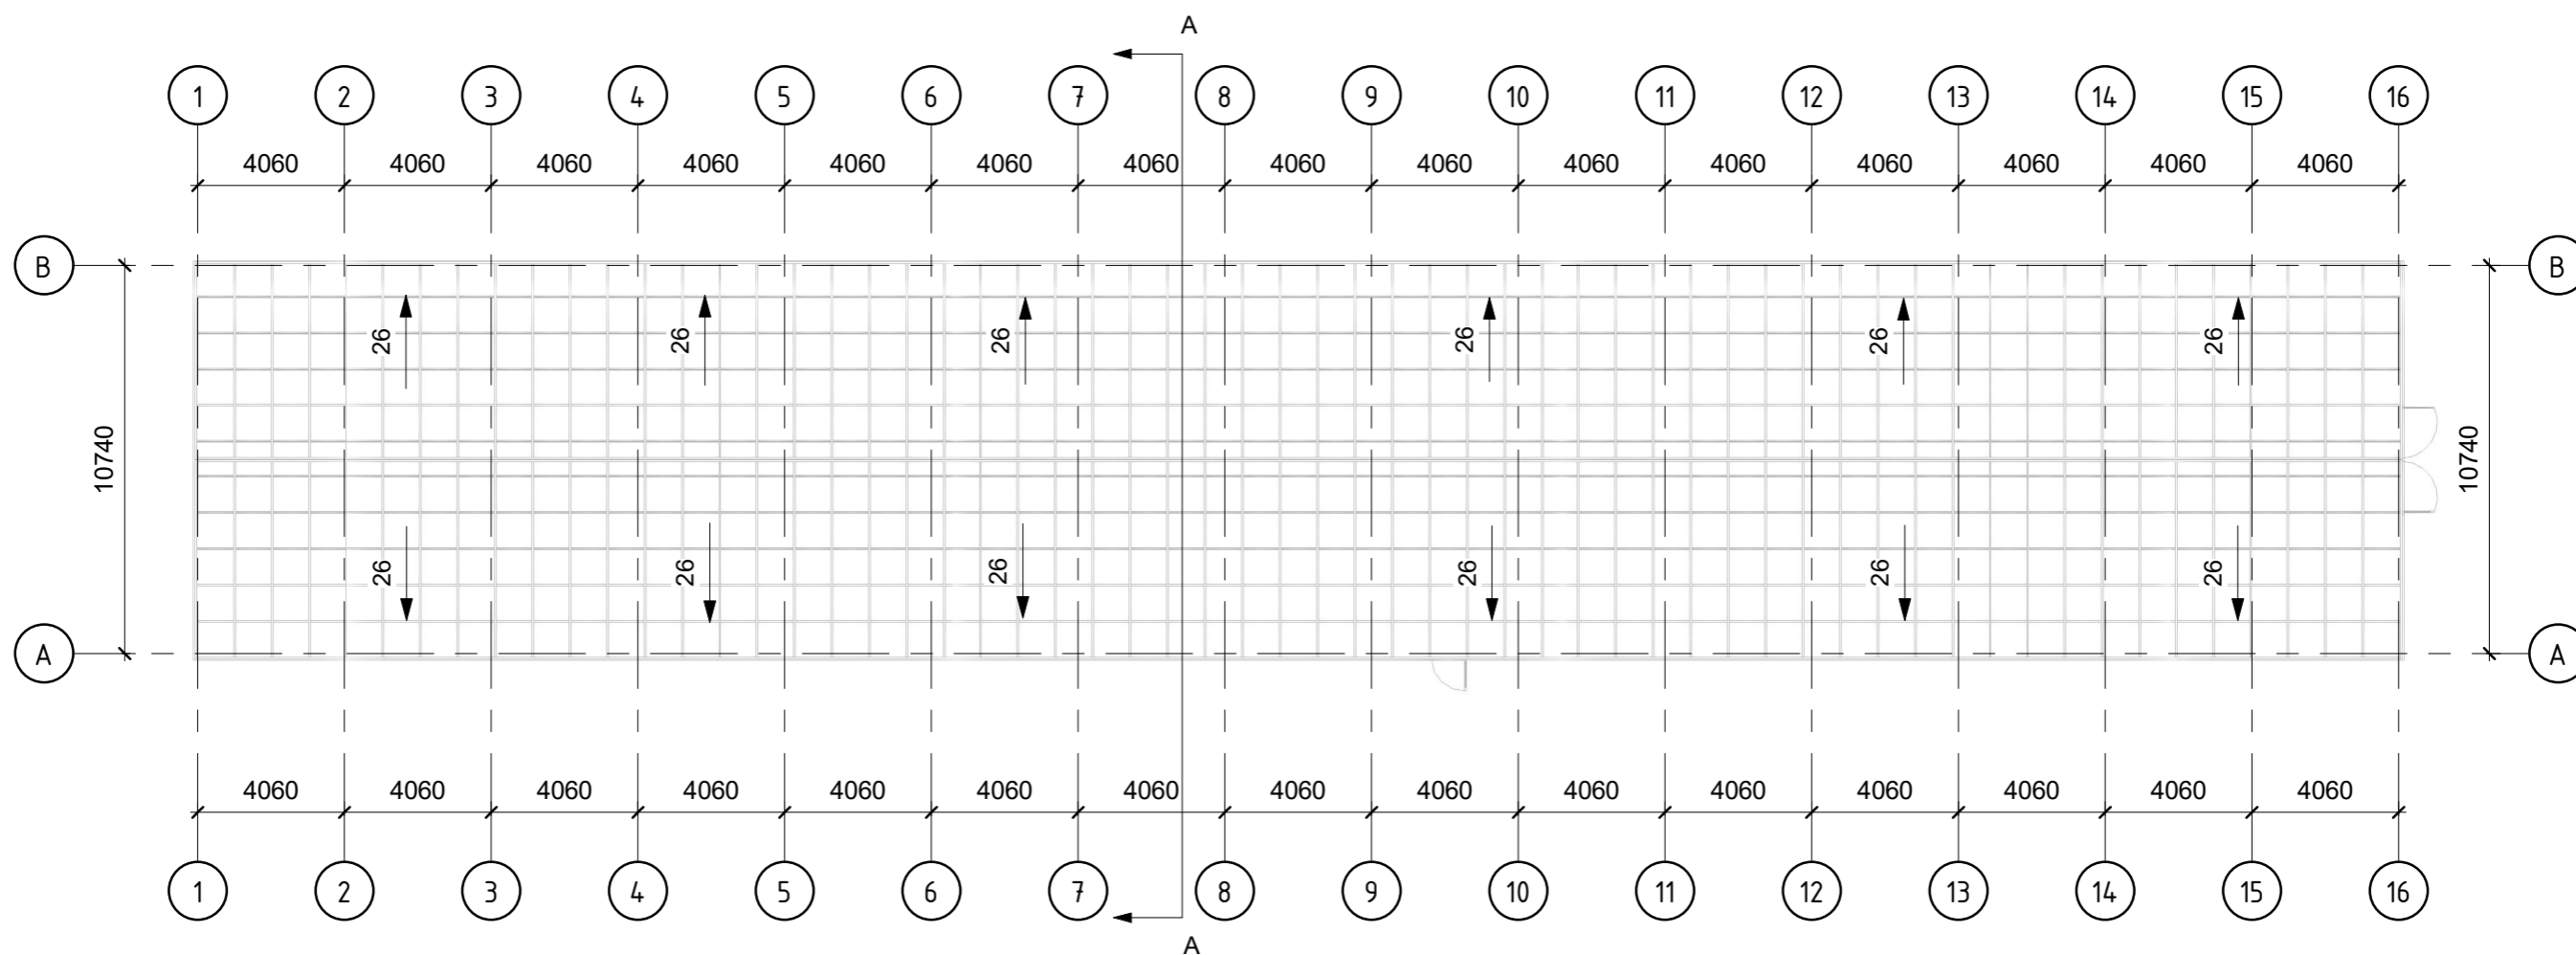

2023-07	0	Statybą leidžiančio dokumento gavimui	
Data	Laida	Keitimų priežastis	
<p>UAB "Profausta" Jm.k. 302412856 Šilutės pl. 2 - 543, Klaipėda Mob. 8 618 72901 ingosprojektai@gmail.com, info@profausta.lt</p>		Projektas PREKYBOS PASKIRTIES PASTATO (ANGARO) STATYBOS KRETINGOS R. SAV., ŽALGIRIO SEN., KŪLUPĖNŲ K., J. JABLONSKIO G. 70 PROJEKTAS	
A 1692	PV	I.Lapinskienė	Dokumentas STOGO PLANAS
A 1692	PDV	I.Lapinskienė	
A 1692	Arch	I.Lapinskienė	
Kalba		Statytojas	Dokumento žymuo
		T.Š.	2302-TP-SA -02
			Mastelis
			Laida
			1 : 200
			0
			Lapas
			Lapų
			1
			1


FASADAS TARP AŠIŲ 1-16

1 : 200

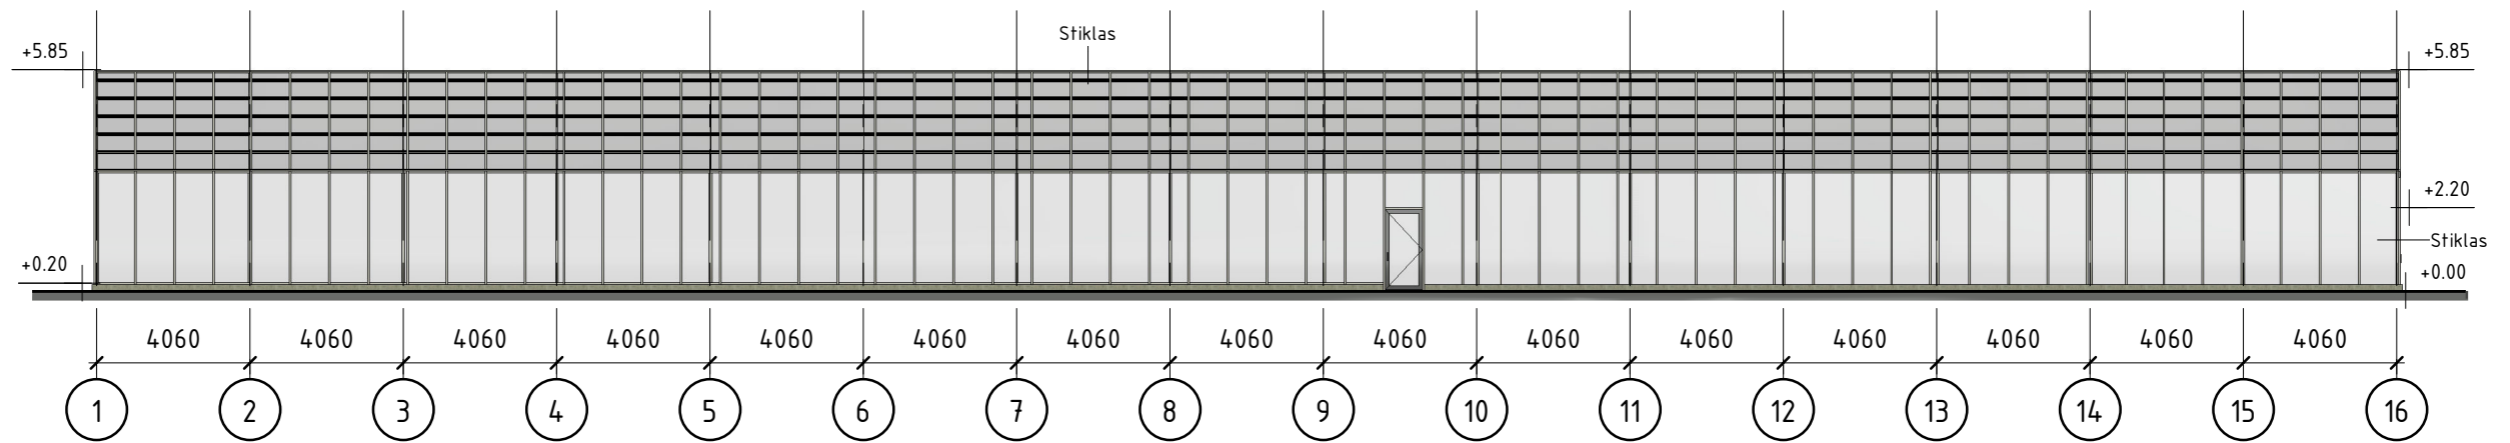

FASADAS TARP AŠIŲ 16-1


1 : 200

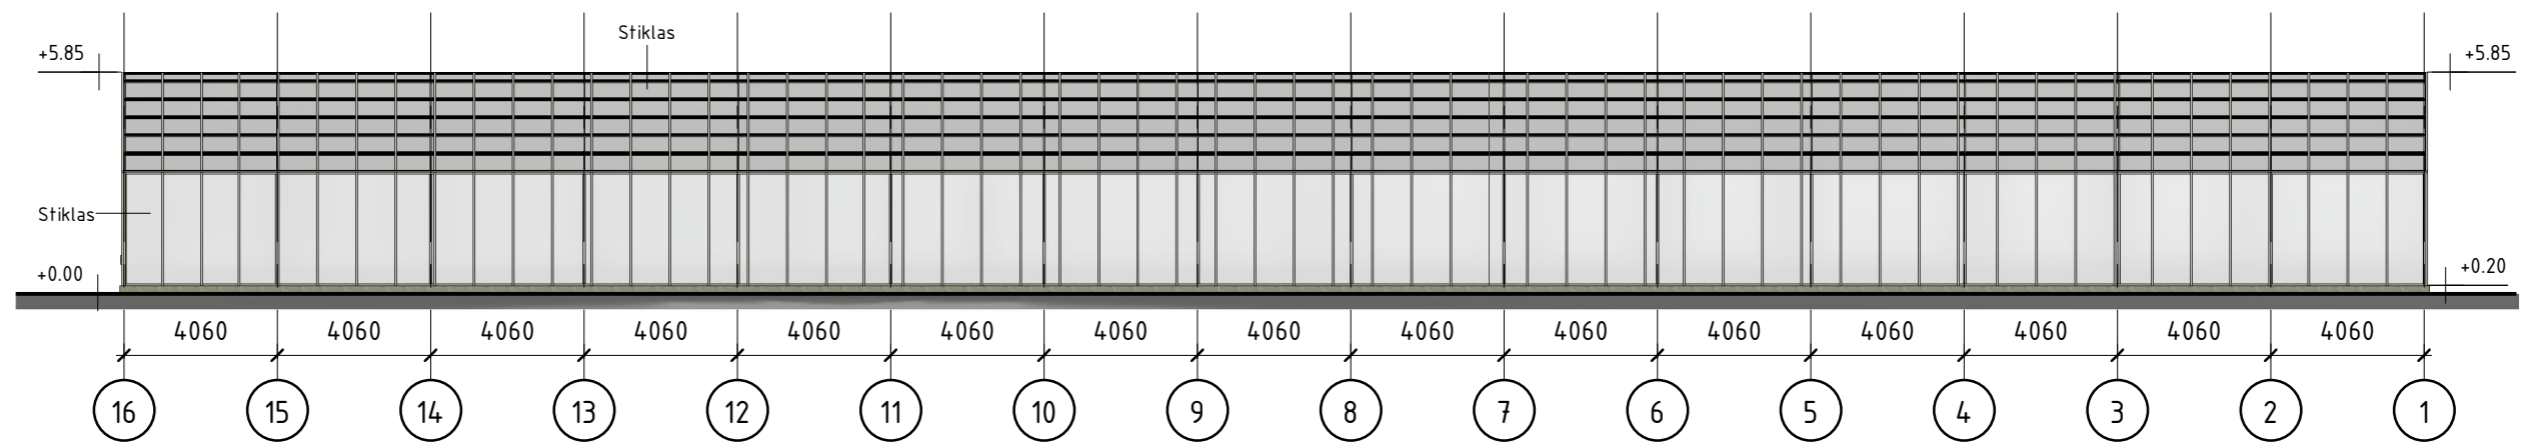

2023-07	0	Statybą leidžiančio dokumento gavimui		
Data	Laida	Keitimų priežastis		
 <p>UAB "Profausta" Įm.k. 302412856 Šilutės pl. 2 - 543, Klaipėda Mob. 8 618 72901 ingosprojektai@gmail.com, info@profausta.lt</p>		Projektas PREKYBOS PASKIRTIES PASTATO (ANGARO) STATYBOS KRETINGOS R. SAV., ŽALGIRIO SEN., KŪLUPĖNŲ K., J. JABLONSKIO G. 70 PROJEKTAS		
A 1692	PV	I.Lapinskienė	Dokumentas	Mastelis
A 1692	PDV	I.Lapinskienė		
A 1692	Arch	I.Lapinskienė		
Kalba			Dokumento žymuo	Lapas
Statytojas			2302-TP-SA -03	Lapų
T.Š.				1
				0
				1


FASADAS TARP AŠIŲ A-B

1 : 100

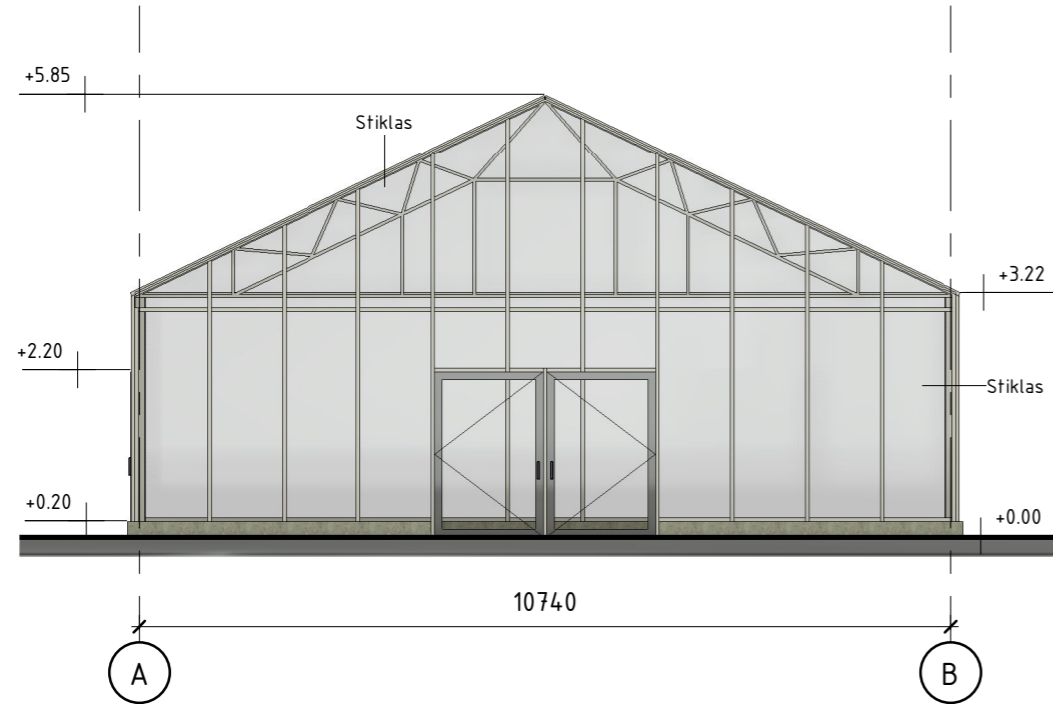


FASADAS TARP AŠIŲ B-A

1 : 100



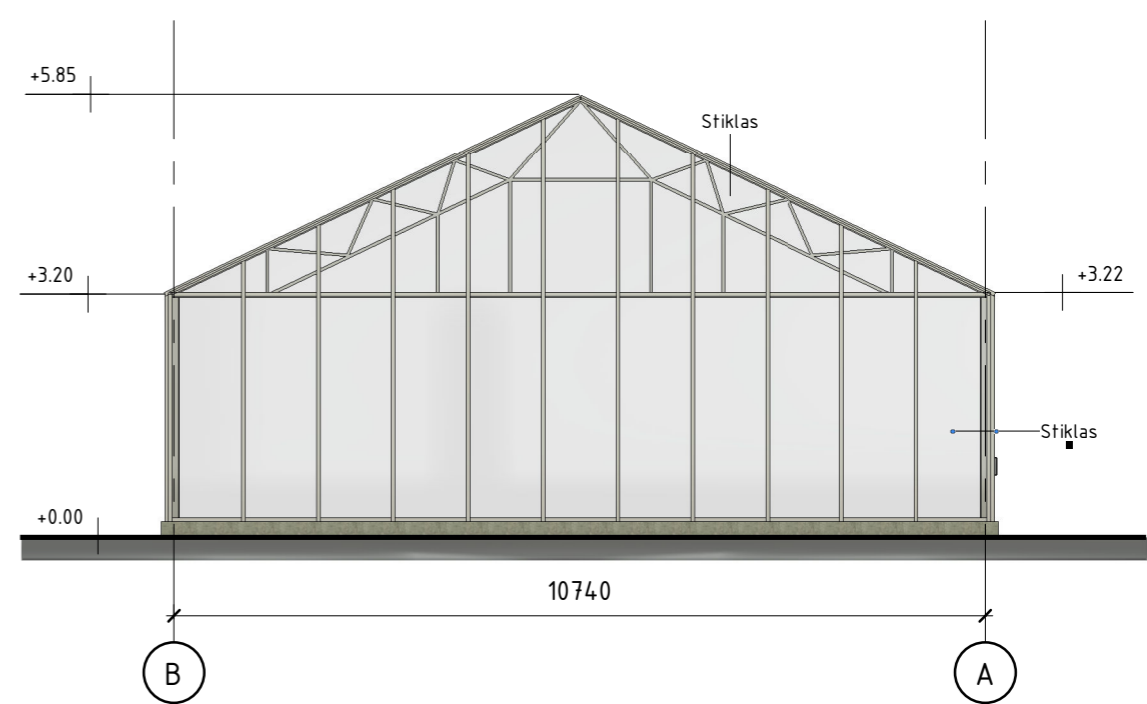



PJŪVIS A-A

1 : 100

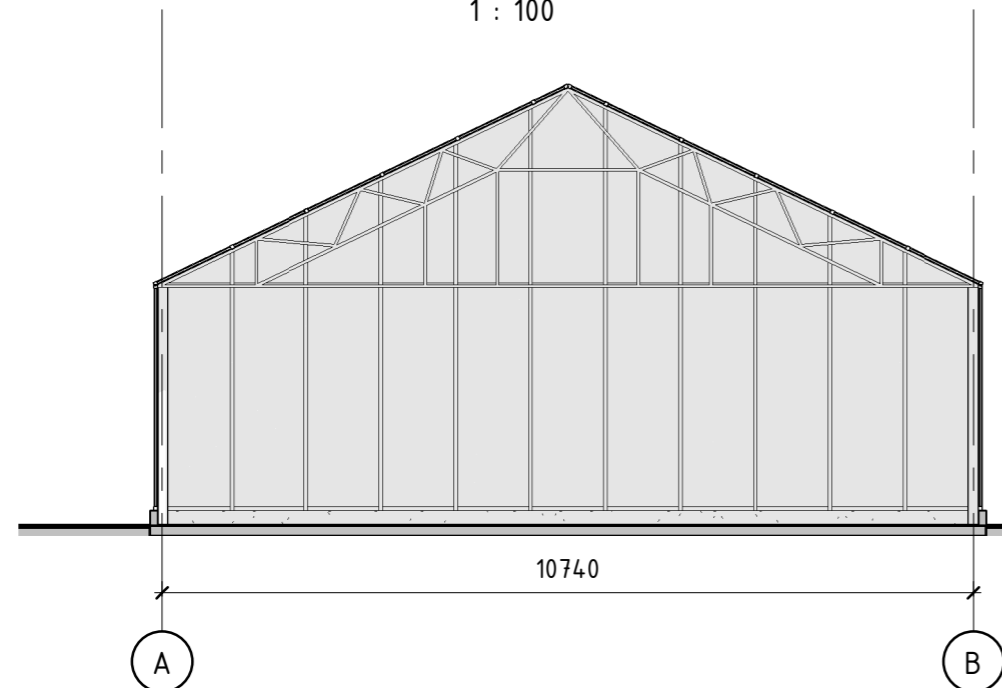

2023-07	0	Statybą leidžiančio dokumento gavimui				
Data	Laida	Keitimų priežastis				
<p>UAB "Profausta" Įm.k. 302412856 Šilutės pl. 2 - 543, Klaipėda Mob. 8 618 72901 ingosprojektai@gmail.com, info@profausta.lt</p>			Projektas PREKYBOS PASKIRTIES PASTATO (ANGARO) STATYBOS KRETINGOS R. SAV., ŽALGIRIO SEN., KŪLUPĖNŲ K., J. JABLONSKIO G. 70 PROJEKTAS			
A 1692	PV	I.Lapinskienė		Dokumentas	Mastelis	
A 1692	PDV	I.Lapinskienė		FASADAI TARP AŠIŲ A-B, B-A, PJŪVIS A-A	Laida	
A 1692	Arch	I.Lapinskienė			1 : 100	0
				Dokumento žymuo	Lapas	
Kalba	Statytojas		T.Š.	2302-TP-SA -04	Lapų	
					1	1

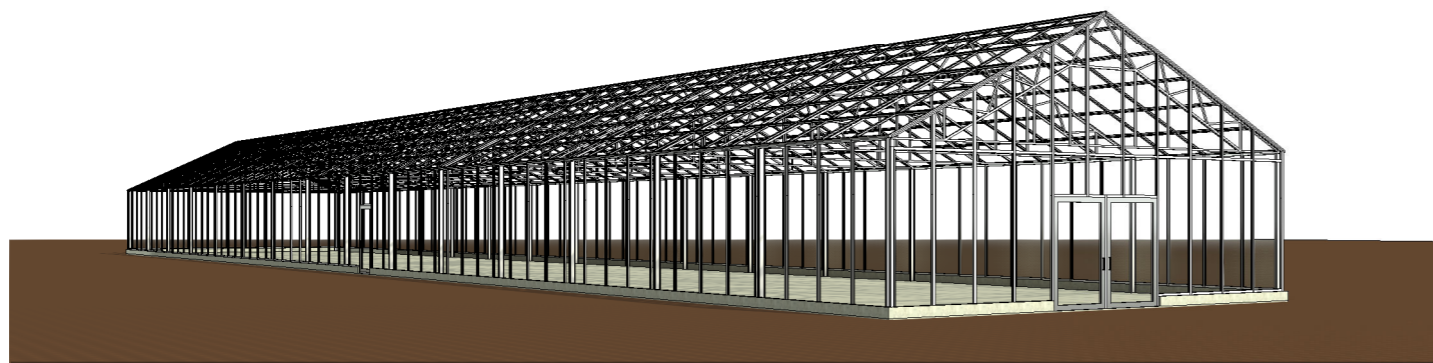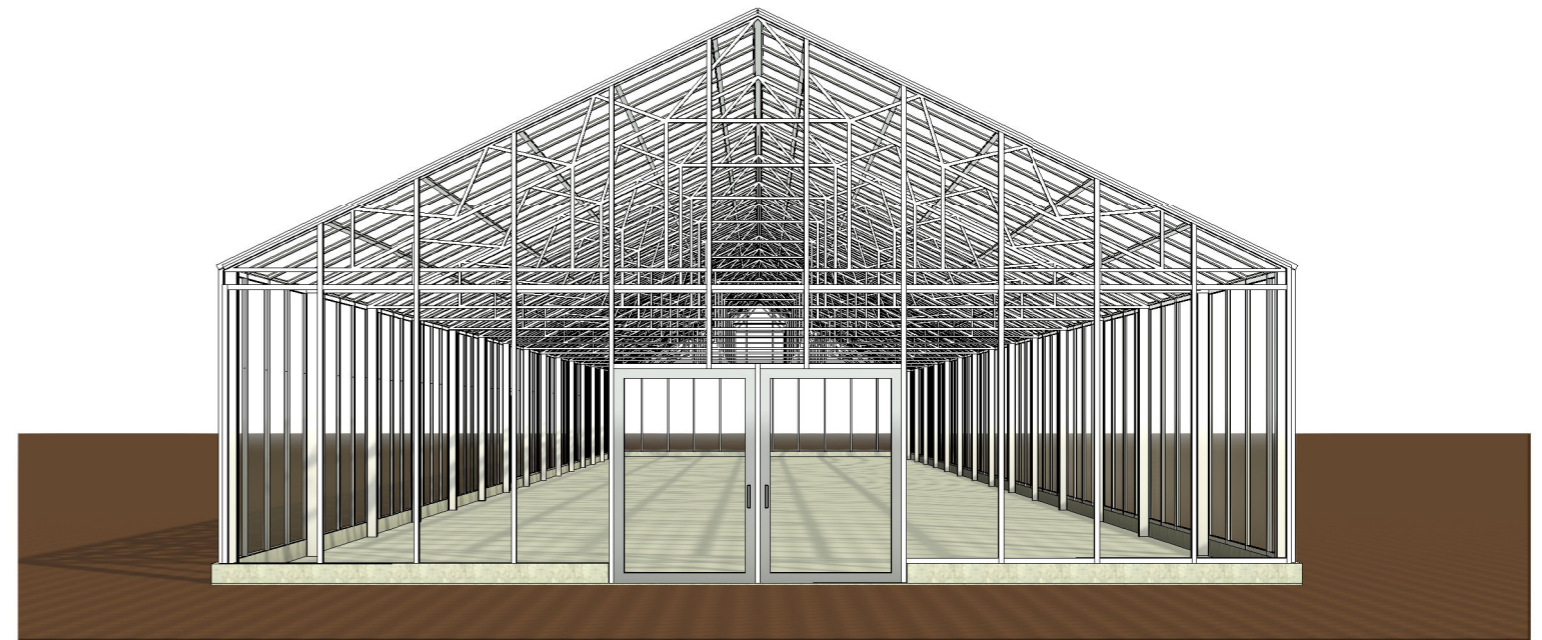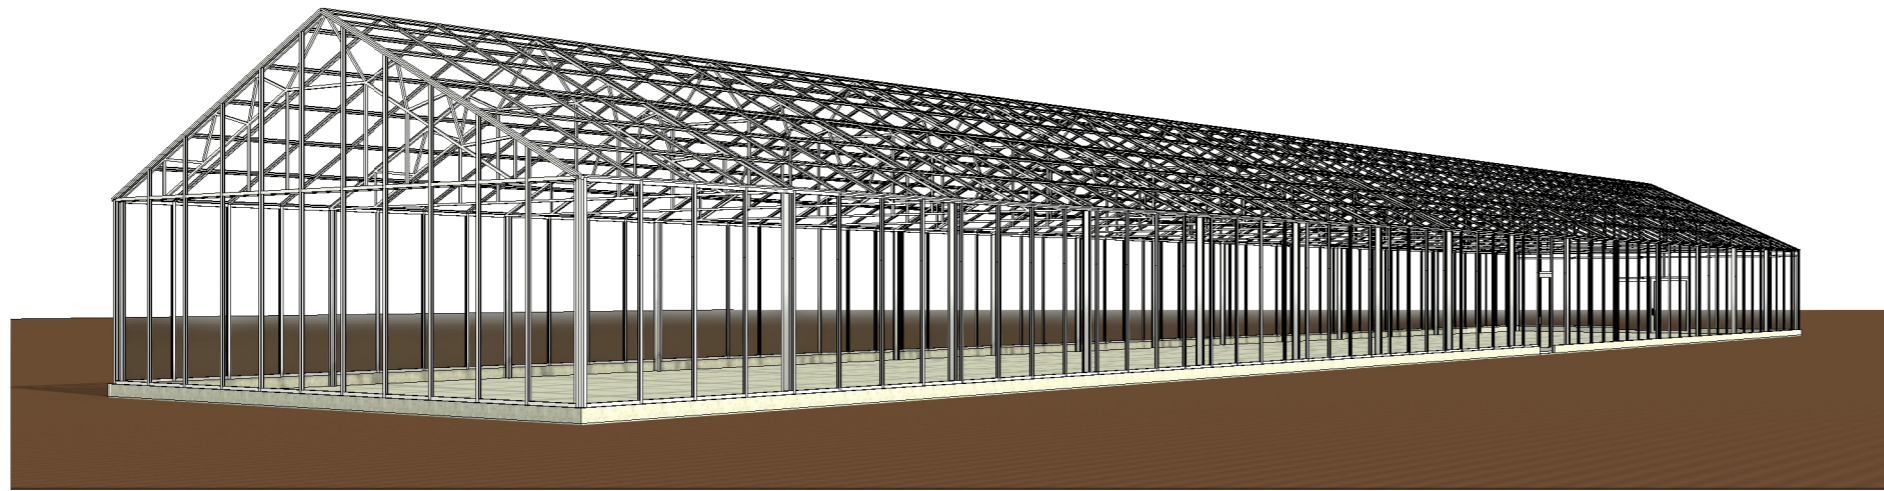

2023-07	0	Statybą leidžiančio dokumento gavimui			
Data	Laida	Keitimų priežastis			
		 <p>UAB "Profausta" Įm.k. 302412856 Šilutės pl. 2 - 543, Klaipėda Mob. 8 618 72901 ingosprojektai@gmail.com, info@profausta.lt</p>		Projektas	
				PREKYBOS PASKIRTIES PASTATO (ANGARO) STATYBOS KRETINGOS R. SAV., ŽALGIRIO SEN., KŪLUPĖNŲ K., J. JABLONSKIO G. 70 PROJEKTAS	
A 1692	PV	I.Lapinskienė		Dokumentas	Mastelis
A 1692	PDV	I.Lapinskienė		3D VAIZDAI	Laida
A 1692	Arch	I.Lapinskienė			0
				Dokumento žymuo	Lapas
Kalba	Statytojas		T.Š.	2302-TP-SA -05	Lapų
					1
					1

PREKYBOS PASKIRTIES PASTATO (ANGARO) KRETINGOS R. SAV., KLUONALIŲ K., J. JABLONSKIO G. 70 STATYBOS
PROJEKTAS (PROJEKTINIAI PASIŪLYMAI)

PASTATO 3D VAIZDAS SU APLINKA

